



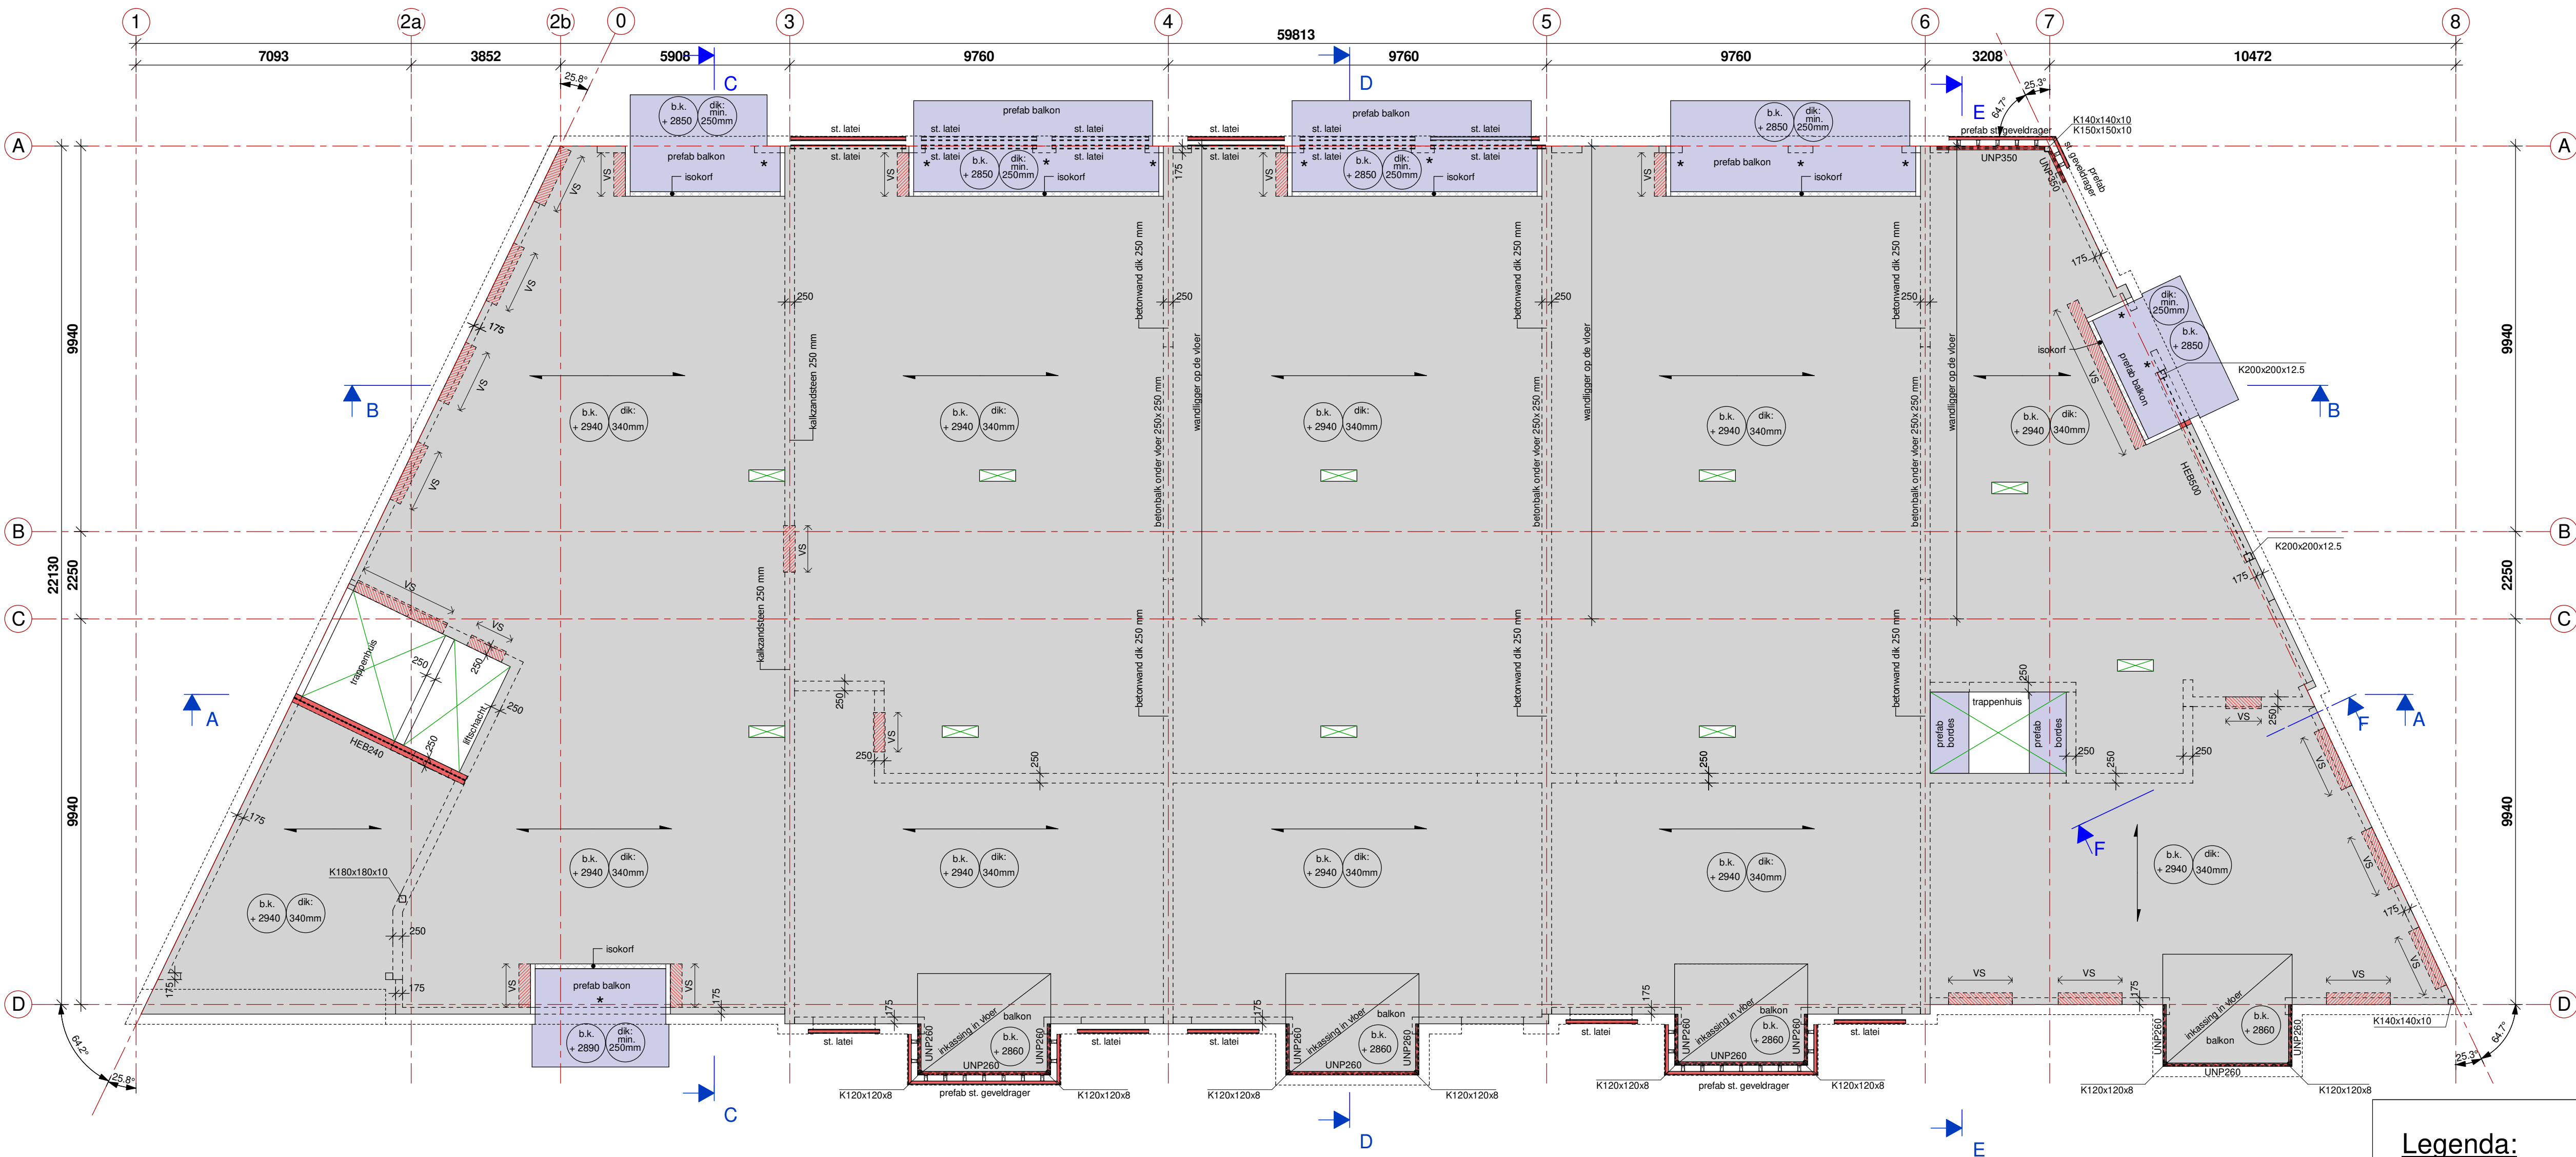

Gemeente Vlissingen
1234059
WABO/2020/207

Behoort bij besluit van burgemeester en wethouders
van de gemeente Vlissingen
met nummer 1326017 d.d. 23 juli 2021

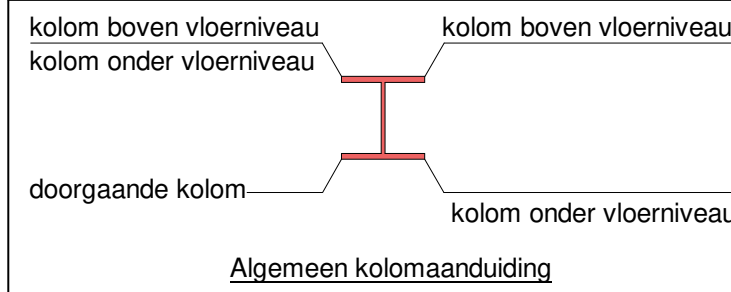

1e Verdiepingsvloer

- 1 : 100
- Overspanningsrichting voorgespannen breedplaatvloer dik 340 mm, volgens uitwerking betreffende leverancier b.k. ruwe vloer = 2940 mm + P afwerking: cement dekvloer dik 75 mm voorzien van krimpwapening, folie dik 5 mm en vloerafwerking dik 20 mm afwerking inkassing : drukvaste isolatie dik 160 mm + houten delen dik 50 mm
 - Versterkte strook in breedplaatvloer , volgens uitwerking leverancier
 - Prefab beton balkonplaat dik minimaal 250 mm, aan vloer hangen m.b.v. isokorf, volgens uitwerking leverancier
 - Prefab betonbordes trappenhuis dik minimaal 200 mm aan kalkzandsteen m.b.v. L150x150x12
 - Dragende binnenwanden kalkzandsteen dik 175/250 mm Massa+, onder de vloer kwaliteit: CS-20
 - Binnenwand loshouden van prefab balkon
 - Dragende binnenwanden i.h.w.g. beton dik 250 mm, onder de vloer
 - Borstweringsteunen n.t.b.
 - Metselwerk boven gevelopeningen opvangen, m.b.v. stalen lateien of geveldragers, volgens uitwerking leverancier

Legenda:

- Voor bouwkundige details zie tekeningen architect
- Staalconstructie: - Staalkwaliteit profielstaal minimaal S235 - Staalkwaliteit buizen en kokerprofielen minimaal S275 - T.p.v. aansluiting ligger-kolom: schotjes toepassen - T.p.v. beëindiging ligger : kopschot toepassen - Staalconstructie buiten, thermisch verzinkt
- Houwkwaliteit C18
- Betonkwaliteit i.h.w.g. fundering, betonvloer en betonwanden C30/37
- Kwaliteit kalkzandsteen Massa+ CS20
- Niet dragende binnenwanden loshouden van de bovenliggende vloer
- Lateien (zelfdragend) kalkzandsteen binnenwanden, volgens uitwerking betreffende leverancier
- Riolering, elektra en ventilatie volgens opgave van de betreffende installateurs
- Maten in mm, tenzij anders vermeld

MAATVOERING I.H.W. TE CONTROLEREN
EN/OF TE BEPALEN

Belastingaanneame vloeren:

belastingen:	begane grond:	1e verdieping:	2e verdieping:	3e verdieping:	balkons	dakvloer/dakterras:
veranderlijke last:	1.75 kN/m²	1.75 kN/m²	1.75 kN/m²	1.75 kN/m²	2.50 kN/m²	2.50 kN/m²
afwerking:	2.00 kN/m²	2.00 kN/m²	2.00 kN/m²	2.00 kN/m²	-	1.00 kN/m²
separatie wanden:	1.20 kN/m²	1.20 kN/m²	1.20 kN/m²	1.20 kN/m²	-	-

		Postbus 7149 4330 GC Middelburg Telefoon: 0118-614722 e-mail: info@faktorbv.nl www.faktorbv.nl		 Slaaiconstructies Betonconstructies Houtconstructies Funderingen
OPDRACHTGEVER: <u>Bouwgroep Peters BV te Middelburg</u>			FASE : DEFINITIEF ONTWERP STATUS : definitief	
WERK: <u>Appartementengebouw Karolingenburght te Oost-Souburg</u>			SCHAAL : As indicated FORMAAT : A1 GETEKEND: RvdR	
ONDERDEEL: <u>Constructieoverzicht 1e Verdiepingsvloer</u>			GEC : PWvS DATUM : 02-10-2020 ORDERNR : 204784	
BLAD NR: C-02				

Nr:	Naam:	Datum:	Wijziging:
A			
B			
C			
D			
E			
F			