


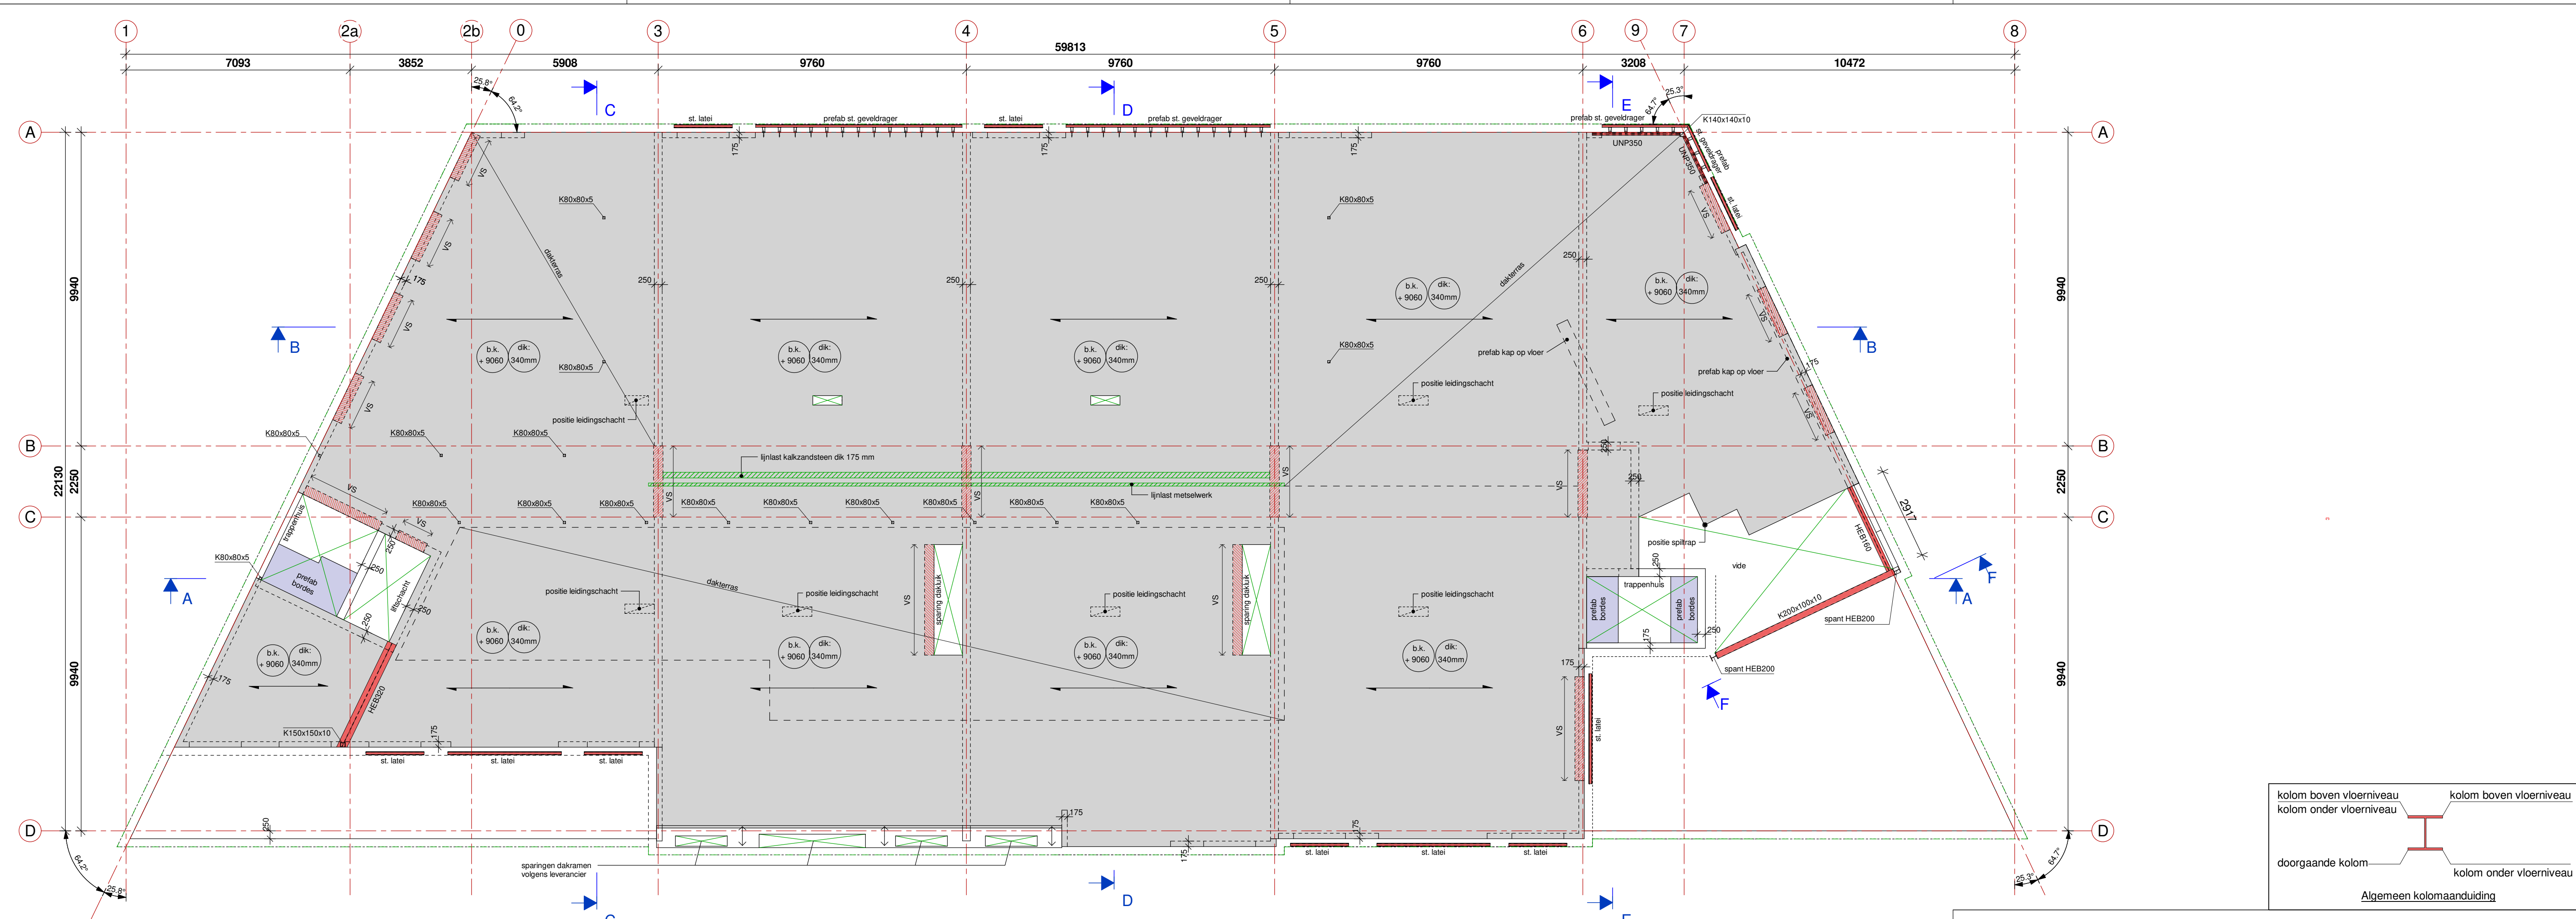

3e verdiepingsvloer / dakvloer

1 : 100

- Overspanningsrichting voorgespannen breedplaatvloer dik 340 mm, volgens uitwerking betreffende leverancier
b.k. ruwe vloer = 9060 mm + P
afwerking: cement dekvloer dik 75 mm voorzien van krimpwapening, folie dik 5 mm en vloerafwerking dik 20 mm
afwerking dakterras : drukvaste isolatie dik 160 mm + houten delen dik 50 mm
- Versterkte strook in breedplaatvloer, volgens uitwerking leverancier
- Dragende binnenwanden kalkzandsteen dik 175/250 mm Massa+, onder de vloer
kwaliteit: CS-20
- Overspanning prefab dakelement, volgens uitwerking leverancier
- Prefab betonbordes trappenhuis dik minimaal 200 mm aan kalkzandsteen m.b.v. L150x150x12
- Borstweringsteunen n.t.b.
- Metselwerk boven gevelopeningen opvangen, m.b.v. stalen lateien of geveldraggers, volgens uitwerking leverancier

Gemeente Vlissingen
1234059
WABO/2020/207

Behoort bij besluit van burgemeester en wethouders
van de gemeente Vlissingen
met nummer 1326017 d.d. 23 juli 2021

Legenda:

- Voor bouwkundige details zie tekeningen architect
- Staalconstructie: - Staalkwaliteit profielstaal minimaal S235
- Staalkwaliteit buizen en kokerprofielen minimaal S275
- T.p.v. aansluiting ligger-kolom: schotjes toepassen
- T.p.v. beëindiging ligger : kopschot toepassen
- Staalconstructie buiten, thermisch verzinkt
- Houtkwaliteit C18
- Betonkwaliteit i.h.w.g. fundering, betonvloer en betonwanden C30/37
- Kwaliteit kalkzandsteen Massa+ CS20
- Niet dragende binnenwanden loshouden van de bovenliggende vloer
- Lateien (zelfdragend) kalkzandsteen binnenwanden, volgens uitwerking betreffende leverancier
- Riolering, elektra en ventilatie volgens opgave van de betreffende installateurs
- Maten in mm, tenzij anders vermeld

MAATVOERING I.H.W. TE CONTROLEREN
EN/OF TE BEPALEN

Belastingaanneame vloeren:

belastingen:	begane grond:	1e verdieping:	2e verdieping:	3e verdieping:	balkons	dakvloer/dakterras:
veranderlijke last:	1.75 kN/m²	1.75 kN/m²	1.75 kN/m²	1.75 kN/m²	2.50 kN/m²	2.50 kN/m²
afwerking:	2.00 kN/m²	2.00 kN/m²	2.00 kN/m²	2.00 kN/m²	-	1.00 kN/m²
separatie wanden:	1.20 kN/m²	1.20 kN/m²	1.20 kN/m²	1.20 kN/m²	-	-

 FAKTOR Civil Engineering		Postbus 7149 4330 GC Middelburg Telefoon: 0118-614722 e-mail: info@faktorbv.nl www.faktorbv.nl		 Staalconstructies Betonconstructies Houtconstructies Funderingen	
OPDRACHTGEVER:			FASE : DEFINITIEF ONTWERP		
<u>Bouwgroep Peters BV te Middelburg</u>			STATUS : definitief		
WERK:			SCHAAL : As indicated		
<u>Appartementengebouw Karolingenburght te Oost-Souburg</u>			FORMAAT : A1		
			GETEKEND: RvdR		
ONDERDEEL:			GEC : PWvS		
<u>Constructieoverzicht</u>			DATUM : 02-10-2020		
<u>3e Verdiepingsvloer/ dakterras</u>			ORDERNR : 204784		
			BLAD NR: C-04		

Nr:	Naam:	Datum:	Wijziging:
A			
B			
C			
D			
E			
F			