


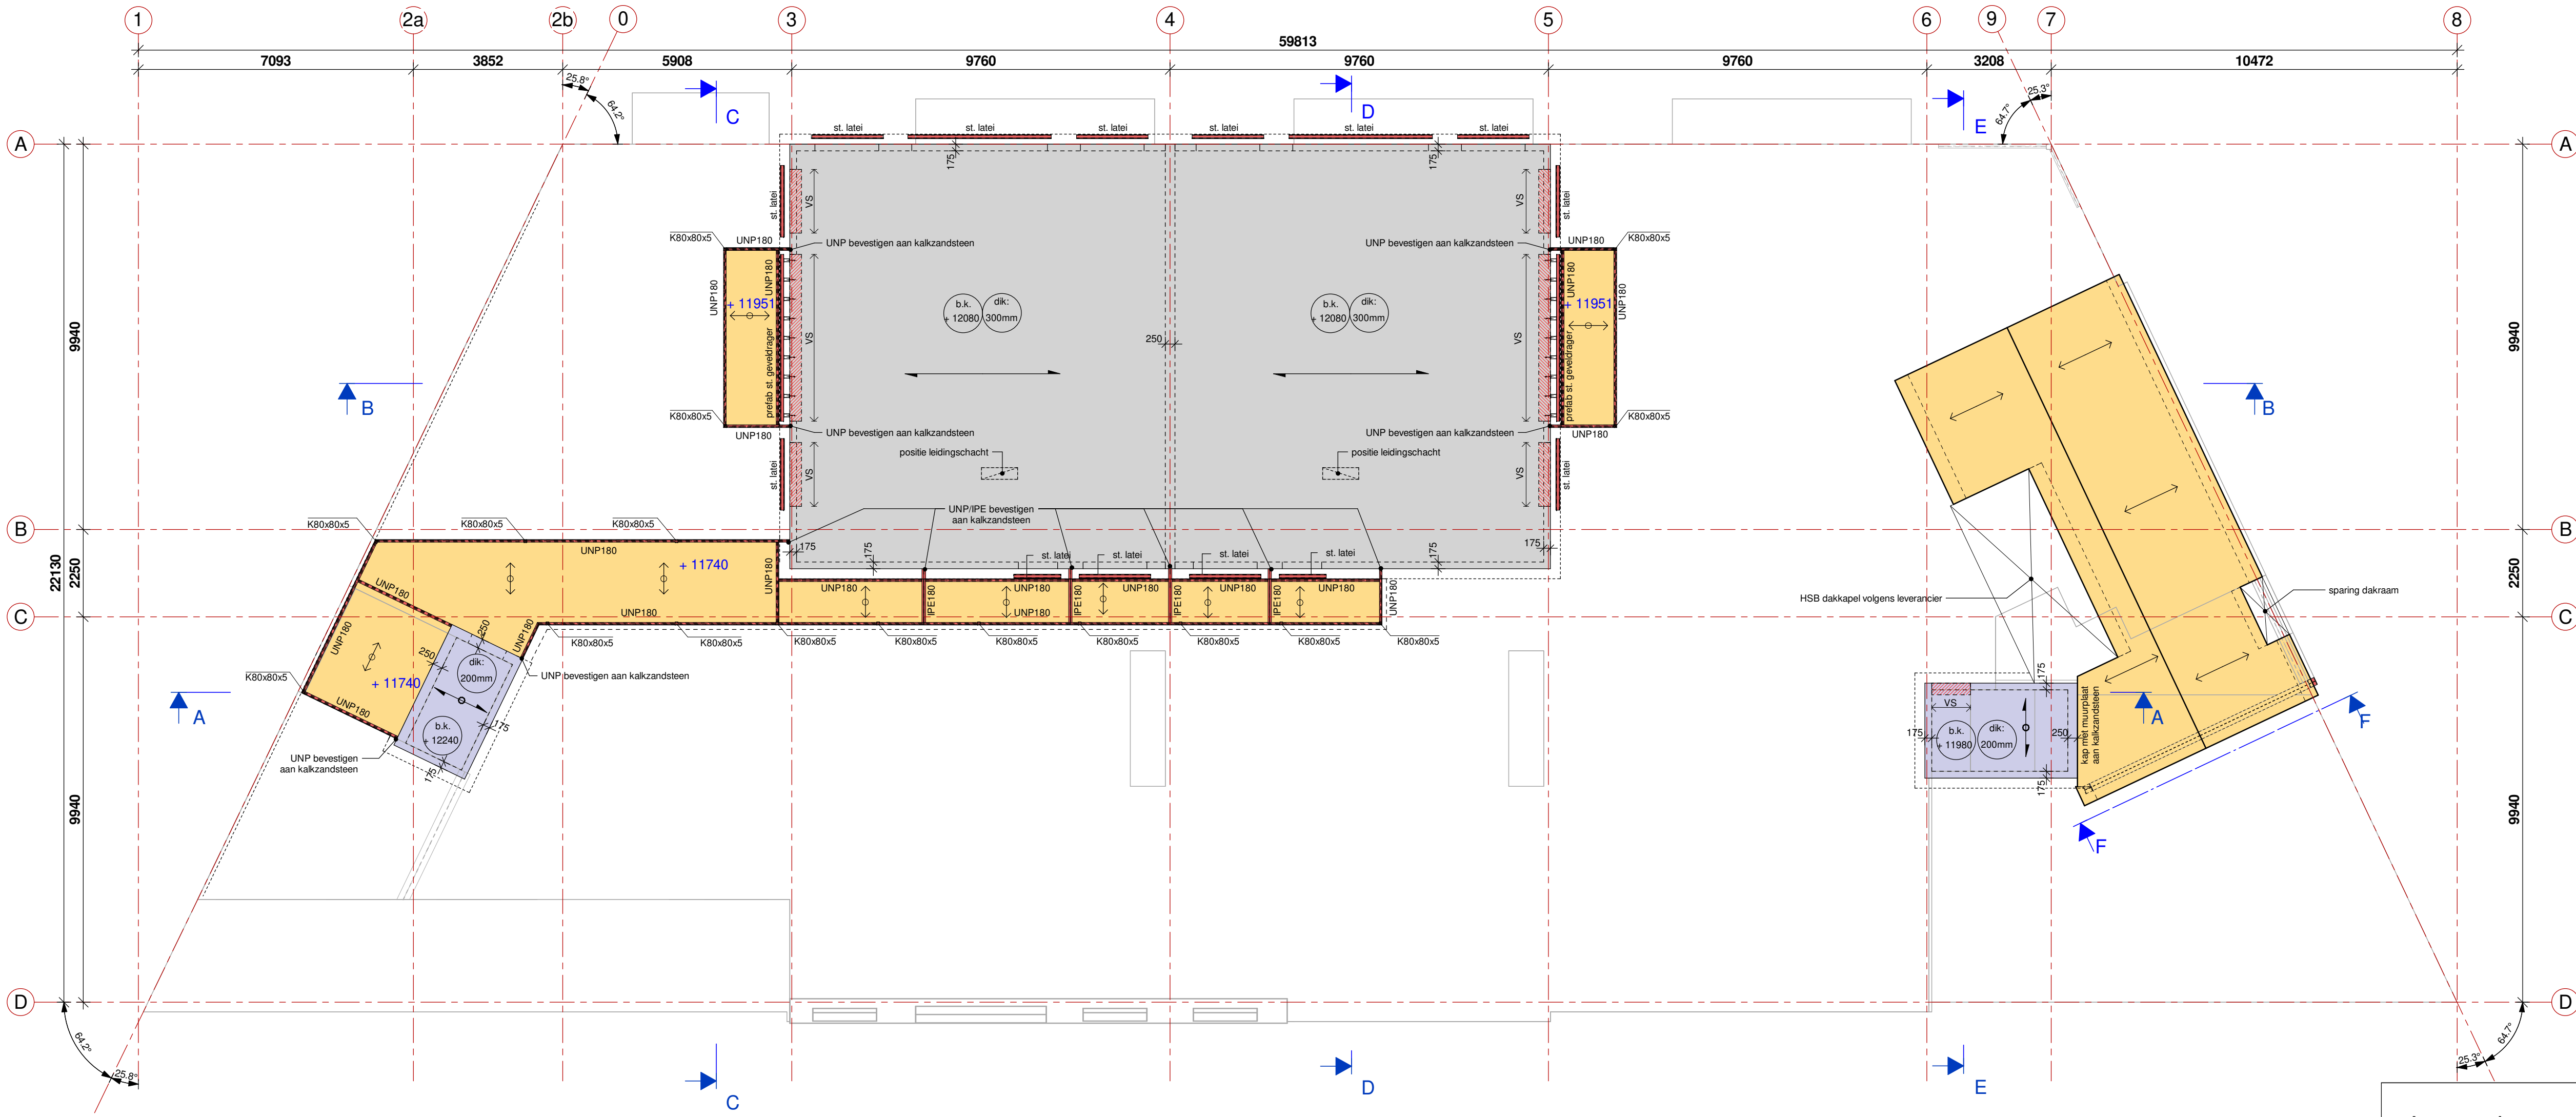


Dakvloer

1 : 100

- Overspanningsrichting voorgespannen breedplaatvloer dik 300 mm, volgens uitwerking betreffende leverancier
b.k. ruwe vloer = 12080 mm + P
afwerking: drukvaste isolatie dik 160 mm + dakbedekking
- Overspanningsrichting prefab betonplaat dik 200 mm, volgens uitwerking betreffende leverancier
b.k. ruwe vloer = 11980/12440 mm + P
afwerking: drukvaste isolatie dik 160 mm + dakbedekking
- Versterkte strook in breedplaatvloer, volgens uitwerking leverancier
- Dragende binnenwanden kalkzandsteen dik 175/250 mm Massa+, onder de vloer
kwaliteit: CS-20
- Overspanningsrichting prefab kap, volgens uitwerking leverancier
- Overspanningsrichting houten balklaag 71x171 mm h.o.h. 610 mm
- Borstweringsteunen n.t.b.
- Metselwerk boven gevelopeningen opvangen, m.b.v. stalen lateien of geveldragers, volgens uitwerking leverancier

Gemeente Vlissingen
1234059
WABO/2020/207

Behoort bij besluit van burgemeester en wethouders
van de gemeente Vlissingen
met nummer 1326017 d.d. 23 juli 2021

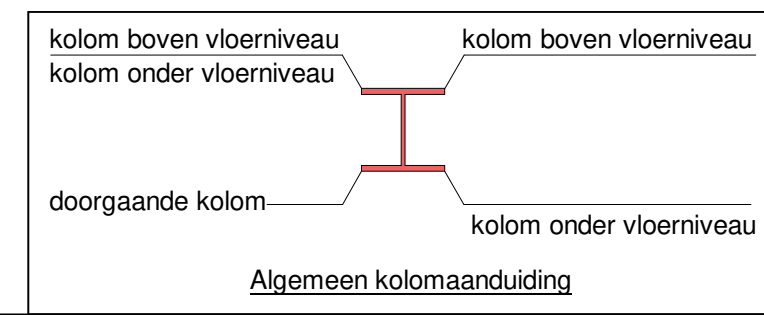

Legenda:

- Voor bouwkundige details zie tekeningen architect
- Staalconstructie: - Staalkwaliteit profielstaal minimaal S235
- Staalkwaliteit buizen en kokerprofielen minimaal S275
- T.p.v. aansluiting ligger-kolom: schotjes toepassen
- T.p.v. beëindiging ligger : kopschot toepassen
- Staalconstructie buiten, thermisch verzinkt
- Houtkwaliteit C18
- Betonkwaliteit i.h.w.g. fundering, betonvloer en betonwanden C30/37
- Kwaliteit kalkzandsteen Massa+ CS20
- Niet dragende binnenwanden loshouden van de bovenliggende vloer
- Lateien (zelfdragend) kalkzandsteen binnenwanden, volgens uitwerking betreffende leverancier
- Riolering, elektra en ventilatie volgens opgave van de betreffende installateurs
- Maten in mm, tenzij anders vermeld

MAATVOERING I.H.W. TE CONTROLEREN
EN/OF TE BEPALEN

Belastingaannname vloeren:

belastingen:	begane grond:	1e verdieping:	2e verdieping:	3e verdieping:	balkons	dakvloer/dakterras:
veranderlijke last:	1.75 kN/m²	1.75 kN/m²	1.75 kN/m²	1.75 kN/m²	2.50 kN/m²	2.50 kN/m²
afwerking:	2.00 kN/m²	2.00 kN/m²	2.00 kN/m²	2.00 kN/m²	-	1.00 kN/m²
separatie wanden:	1.20 kN/m²	1.20 kN/m²	1.20 kN/m²	1.20 kN/m²	-	-

FAKTOR
Civil Engineering

Postbus 7149 4330 GC Middelburg
Telefoon: 0118-614722
e-mail: info@faktorbv.nl
www.faktorbv.nl

Staalconstructies
Betonconstructies
Houtconstructies
Funderingen

OPDRACHTGEVER: Bouwgroep Peters BV te Middelburg	FASE : DEFINITIEF ONTWERP STATUS : definitief
WERK: Appartementengebouw Karolingenburght te Oost-Souburg	SCHAAL : As indicated FORMAAT : A1 GETEKEND: RvdR
ONDERDEEL: Constructieoverzicht Dakvloer	GEO : PWvS DATUM : 02-10-2020 ORDERNR : 204784

Nr: Naam: Datum: Wijziging:

A

B

C

D

E

F

BLAD NR:
C-05

L:\2020\204784\204784-FAKTOR tekeningen\Rev\204784_C Appartementengebouw Karolingenburght Oost-souburg.nt