



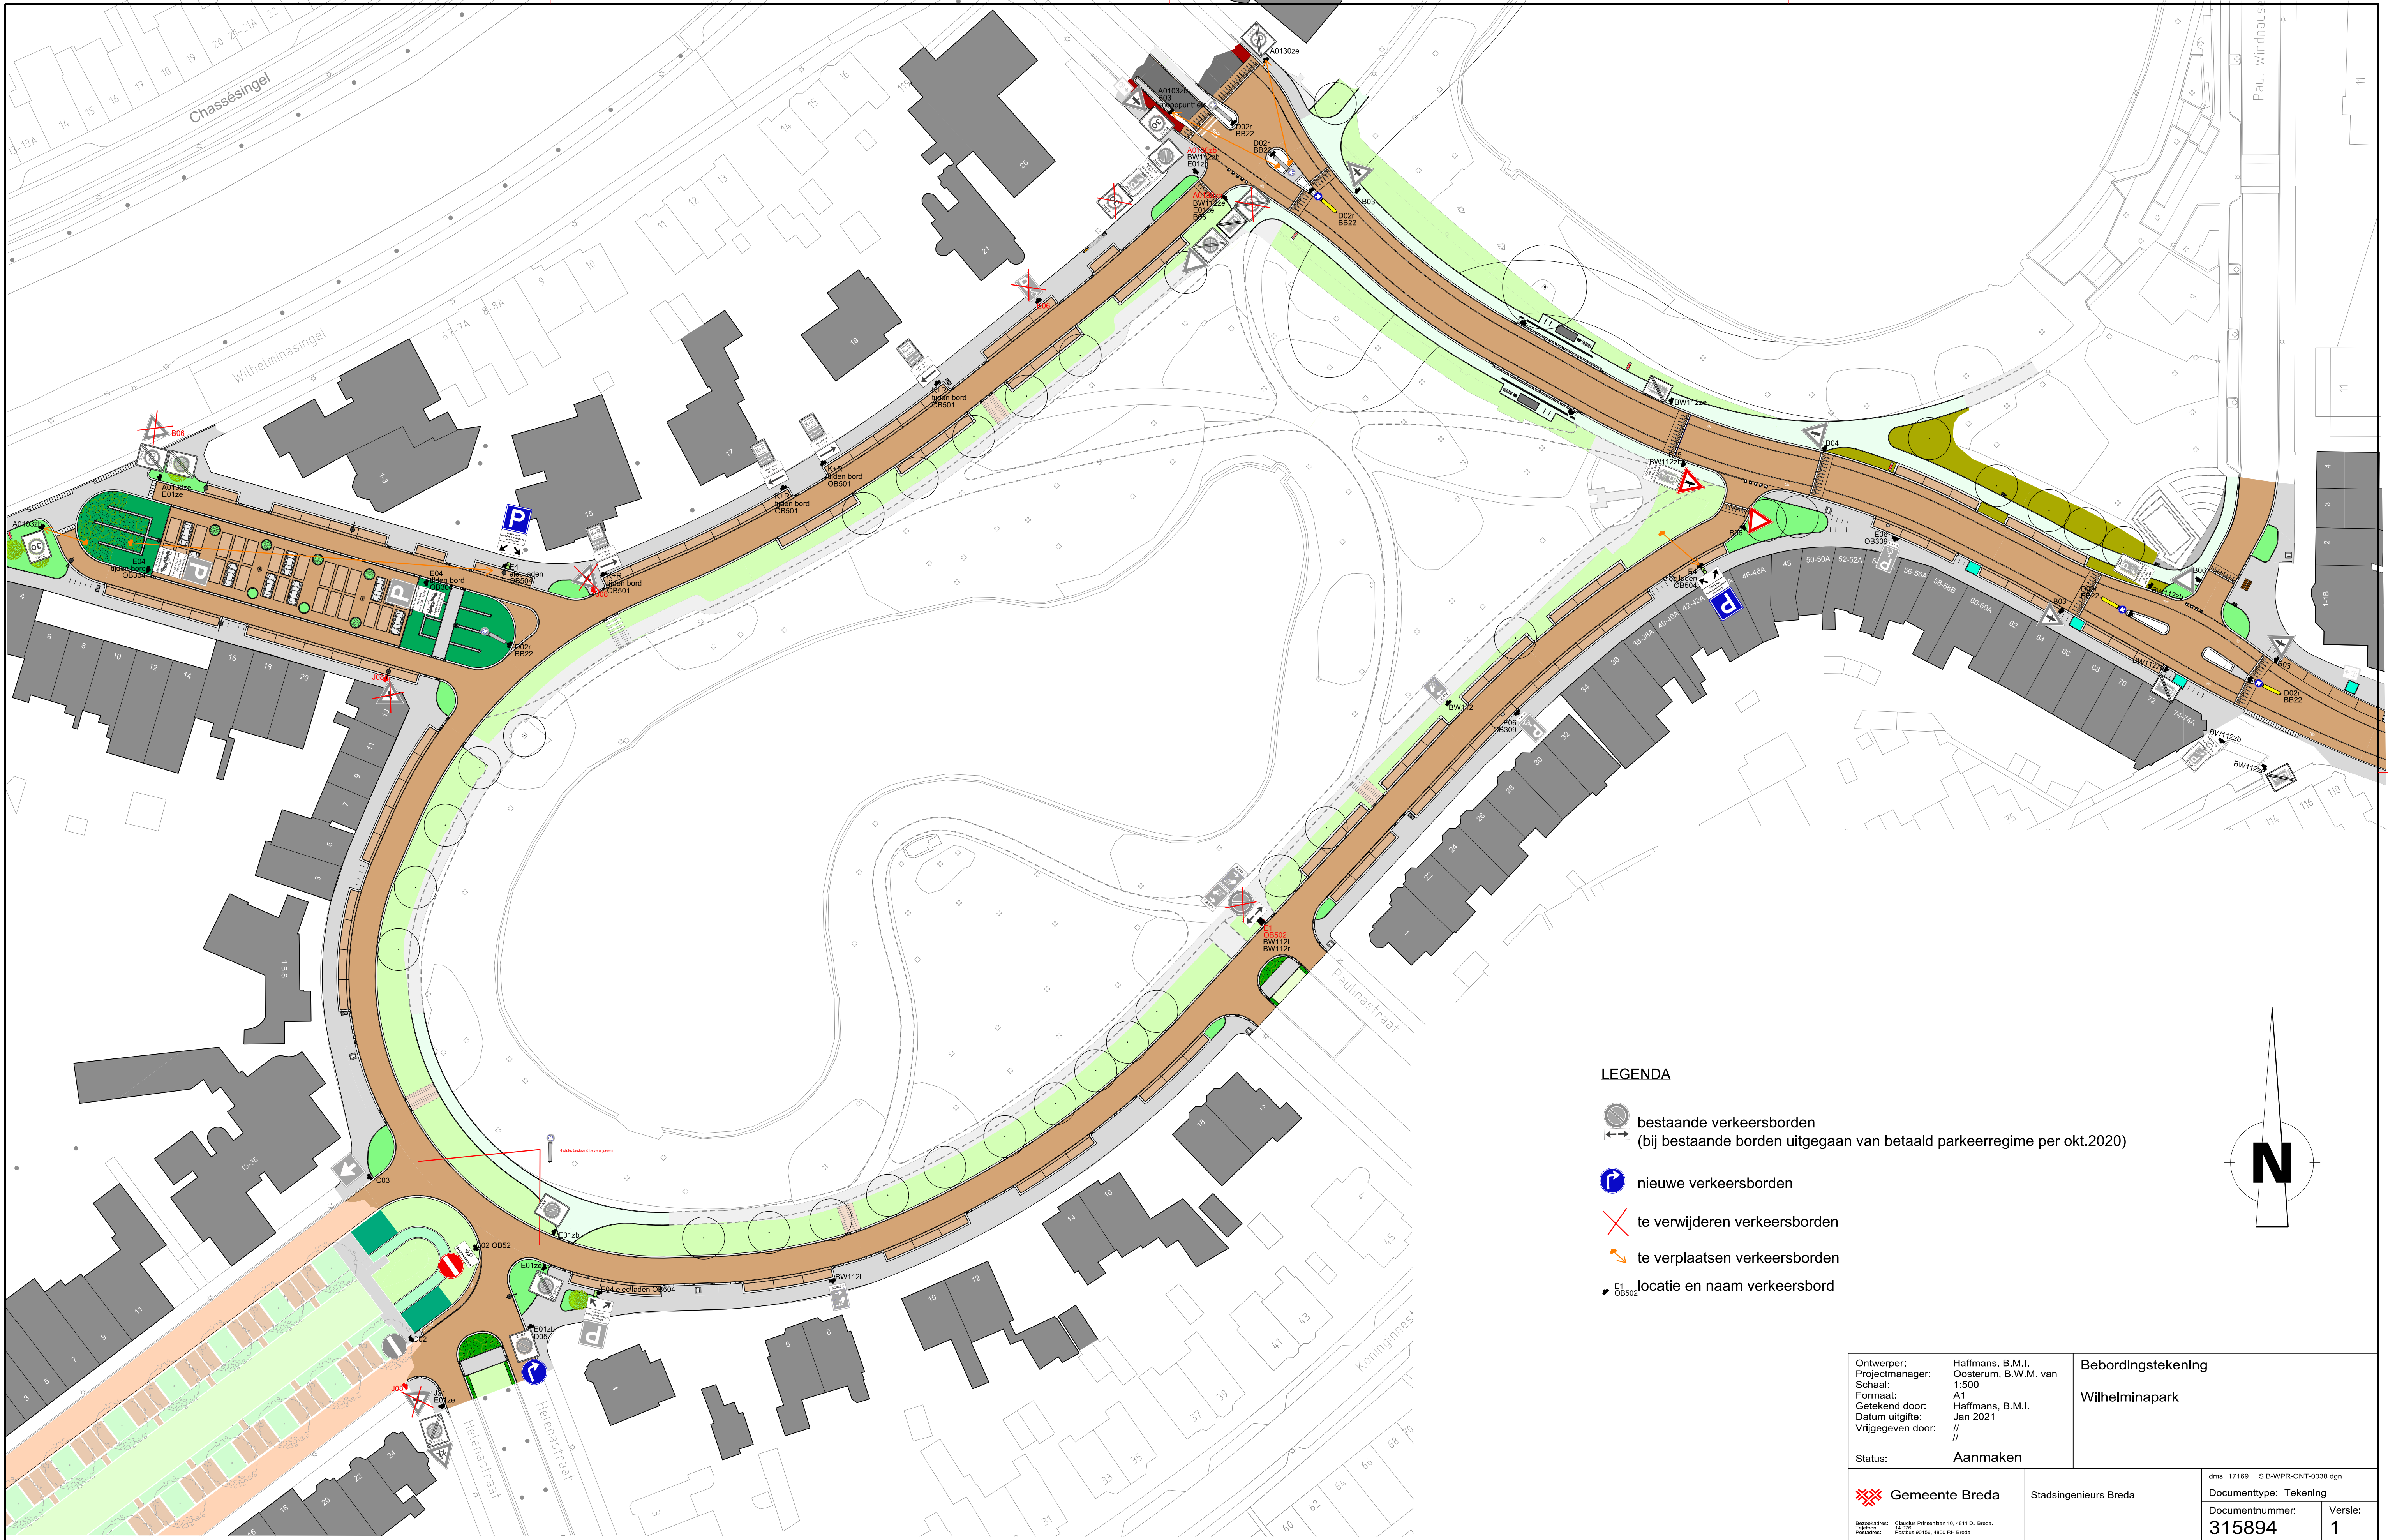

LEGENDA

- bestaande verkeersborden
(bij bestaande borden uitgegaan van betaald parkeerregime per okt.2020)
- nieuwe verkeersborden
- te verwijderen verkeersborden
- te verplaatsen verkeersborden
- locatie en naam verkeersbord

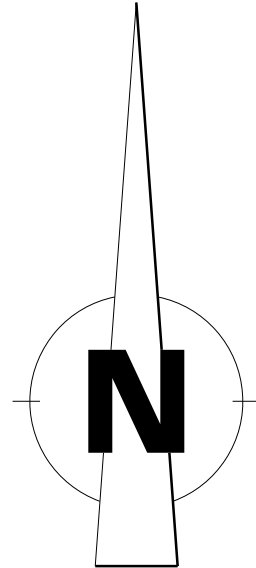

Ontwerper: Haffmans, B.M.I.
Projectmanager: Oosterum, B.W.M. van
Schaal: 1:500
Formaat: A1
Getekend door: Haffmans, B.M.I.
Datum uitgifte: Jan 2021
Vrijgegeven door: //
Status: Aanmaken

Bebordingstekening
Wilhelminapark

Gemeente Breda

Stadsingenieurs Breda

dms: 17169 SIB-WPR-ONT-0038.dgn

Documenttype: Tekening

Documentnummer:

315894

Versie:

1