
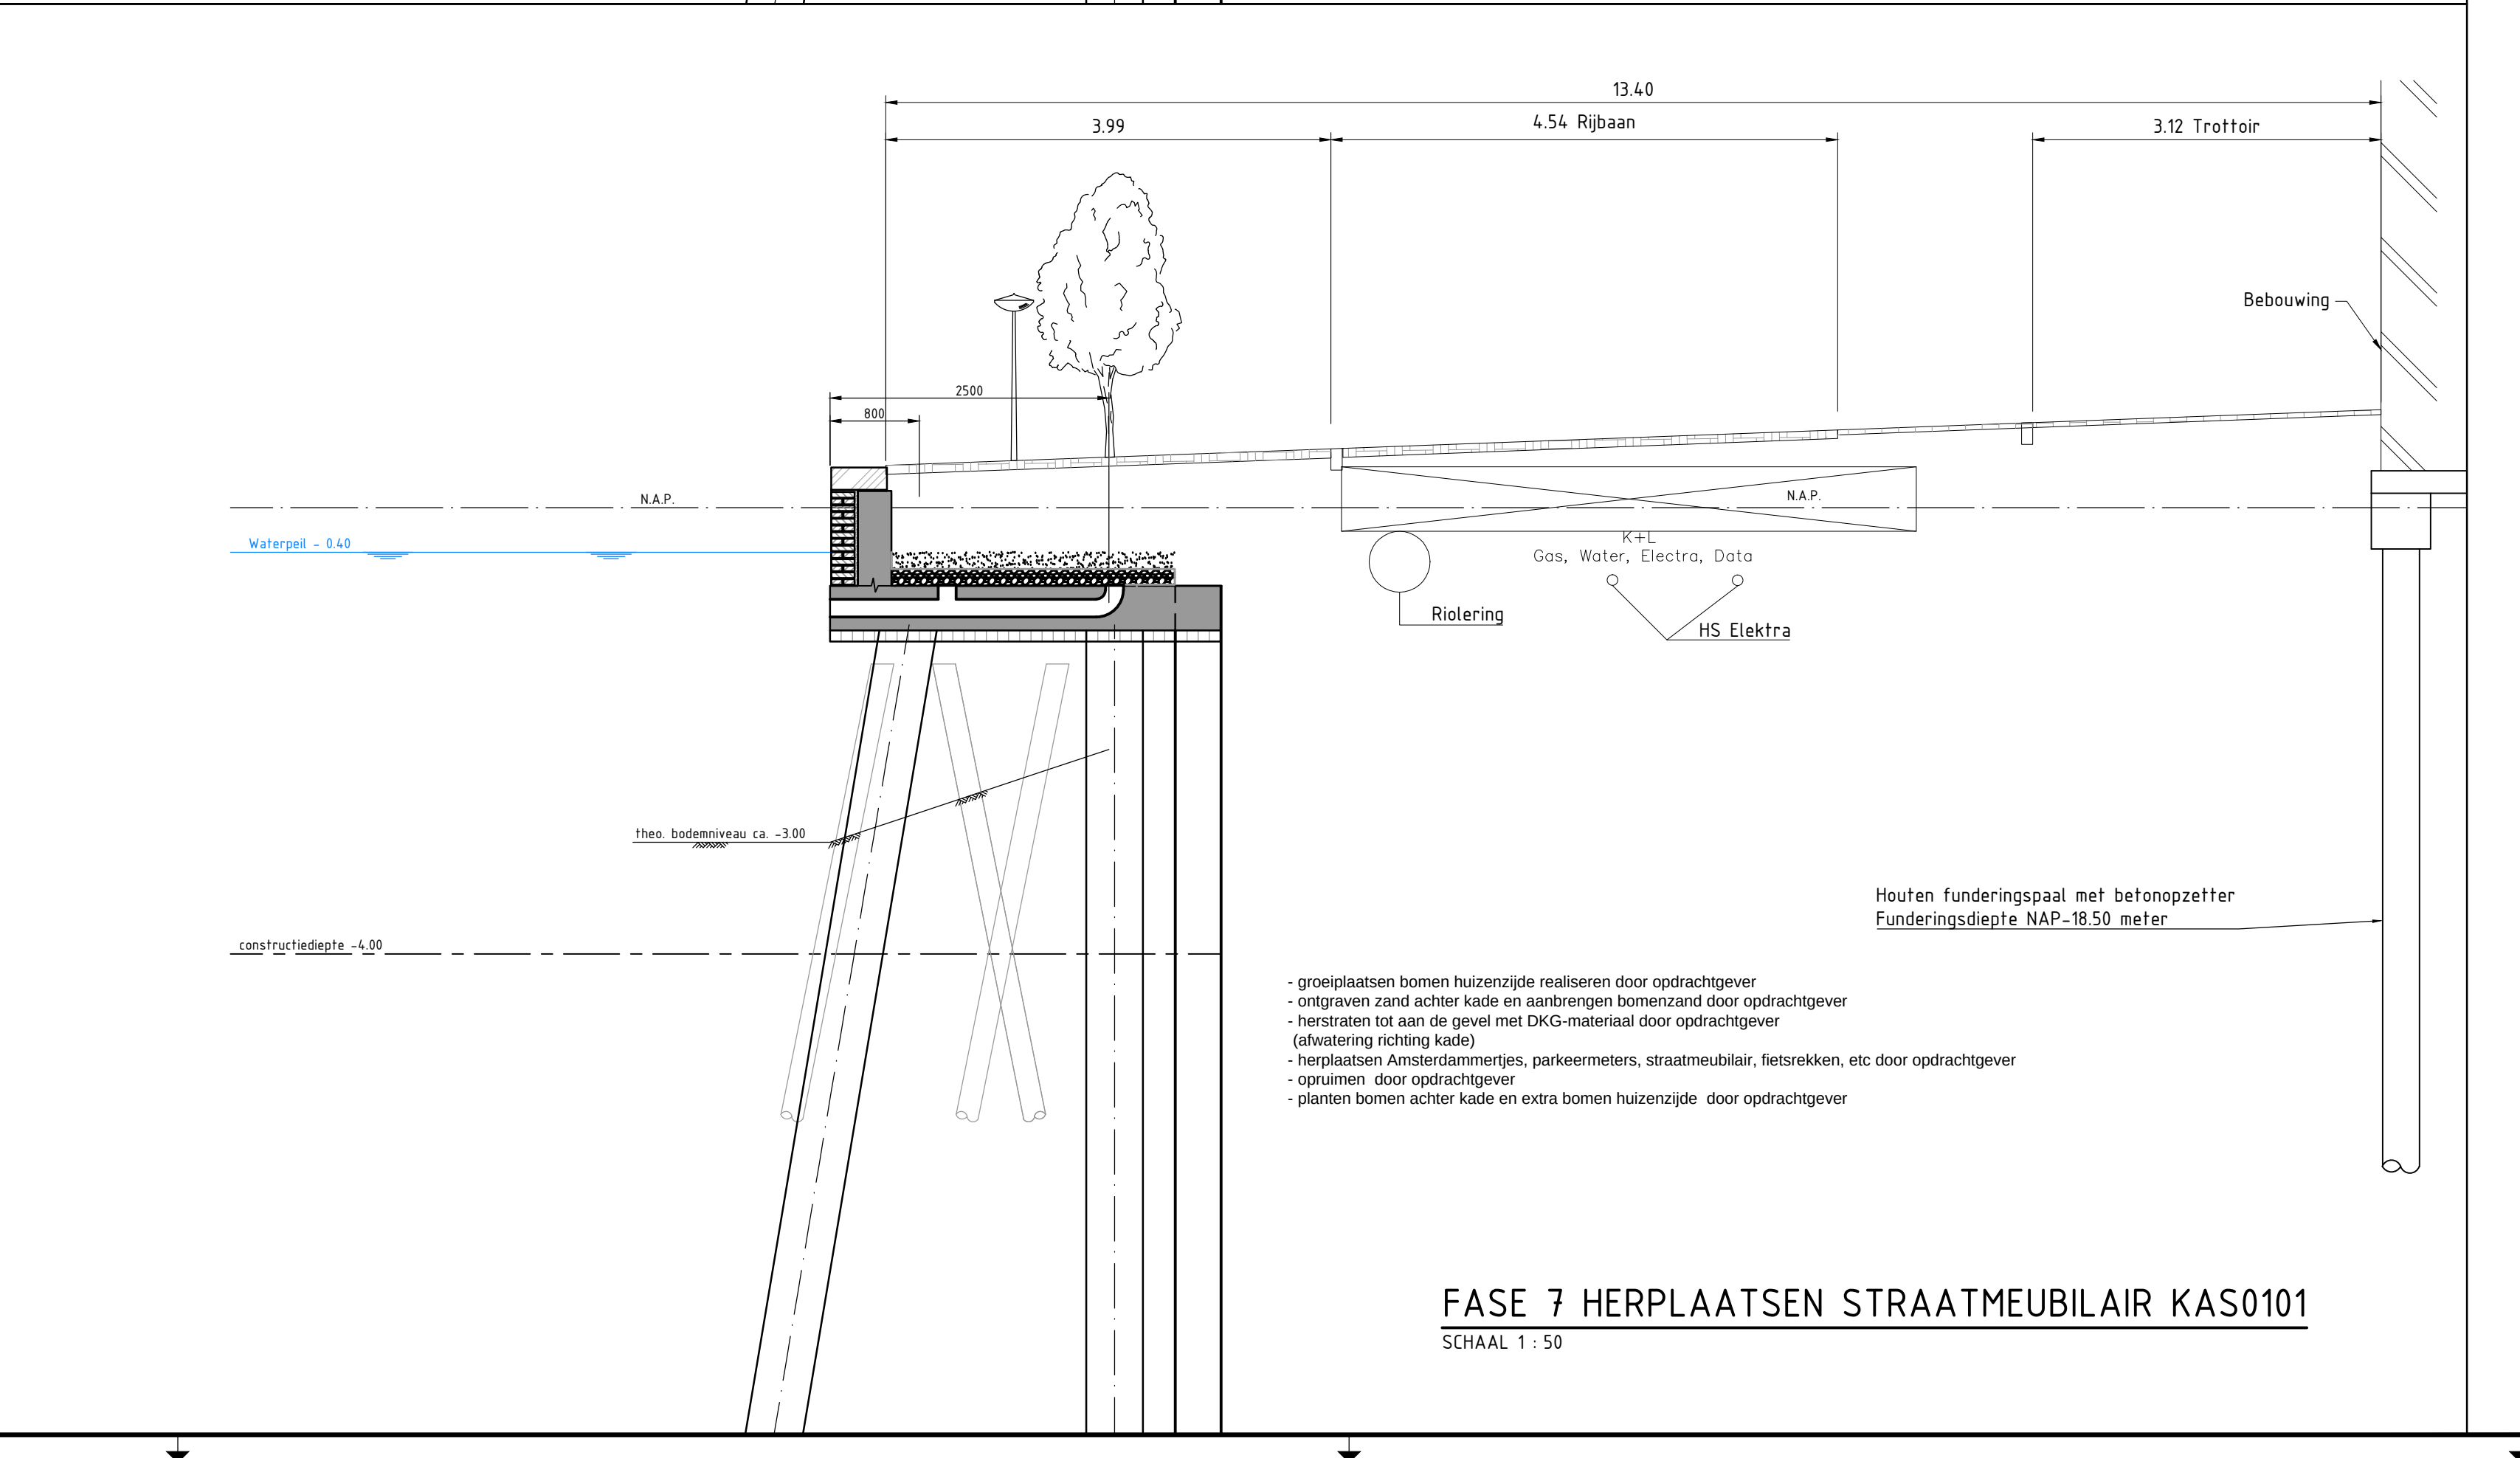
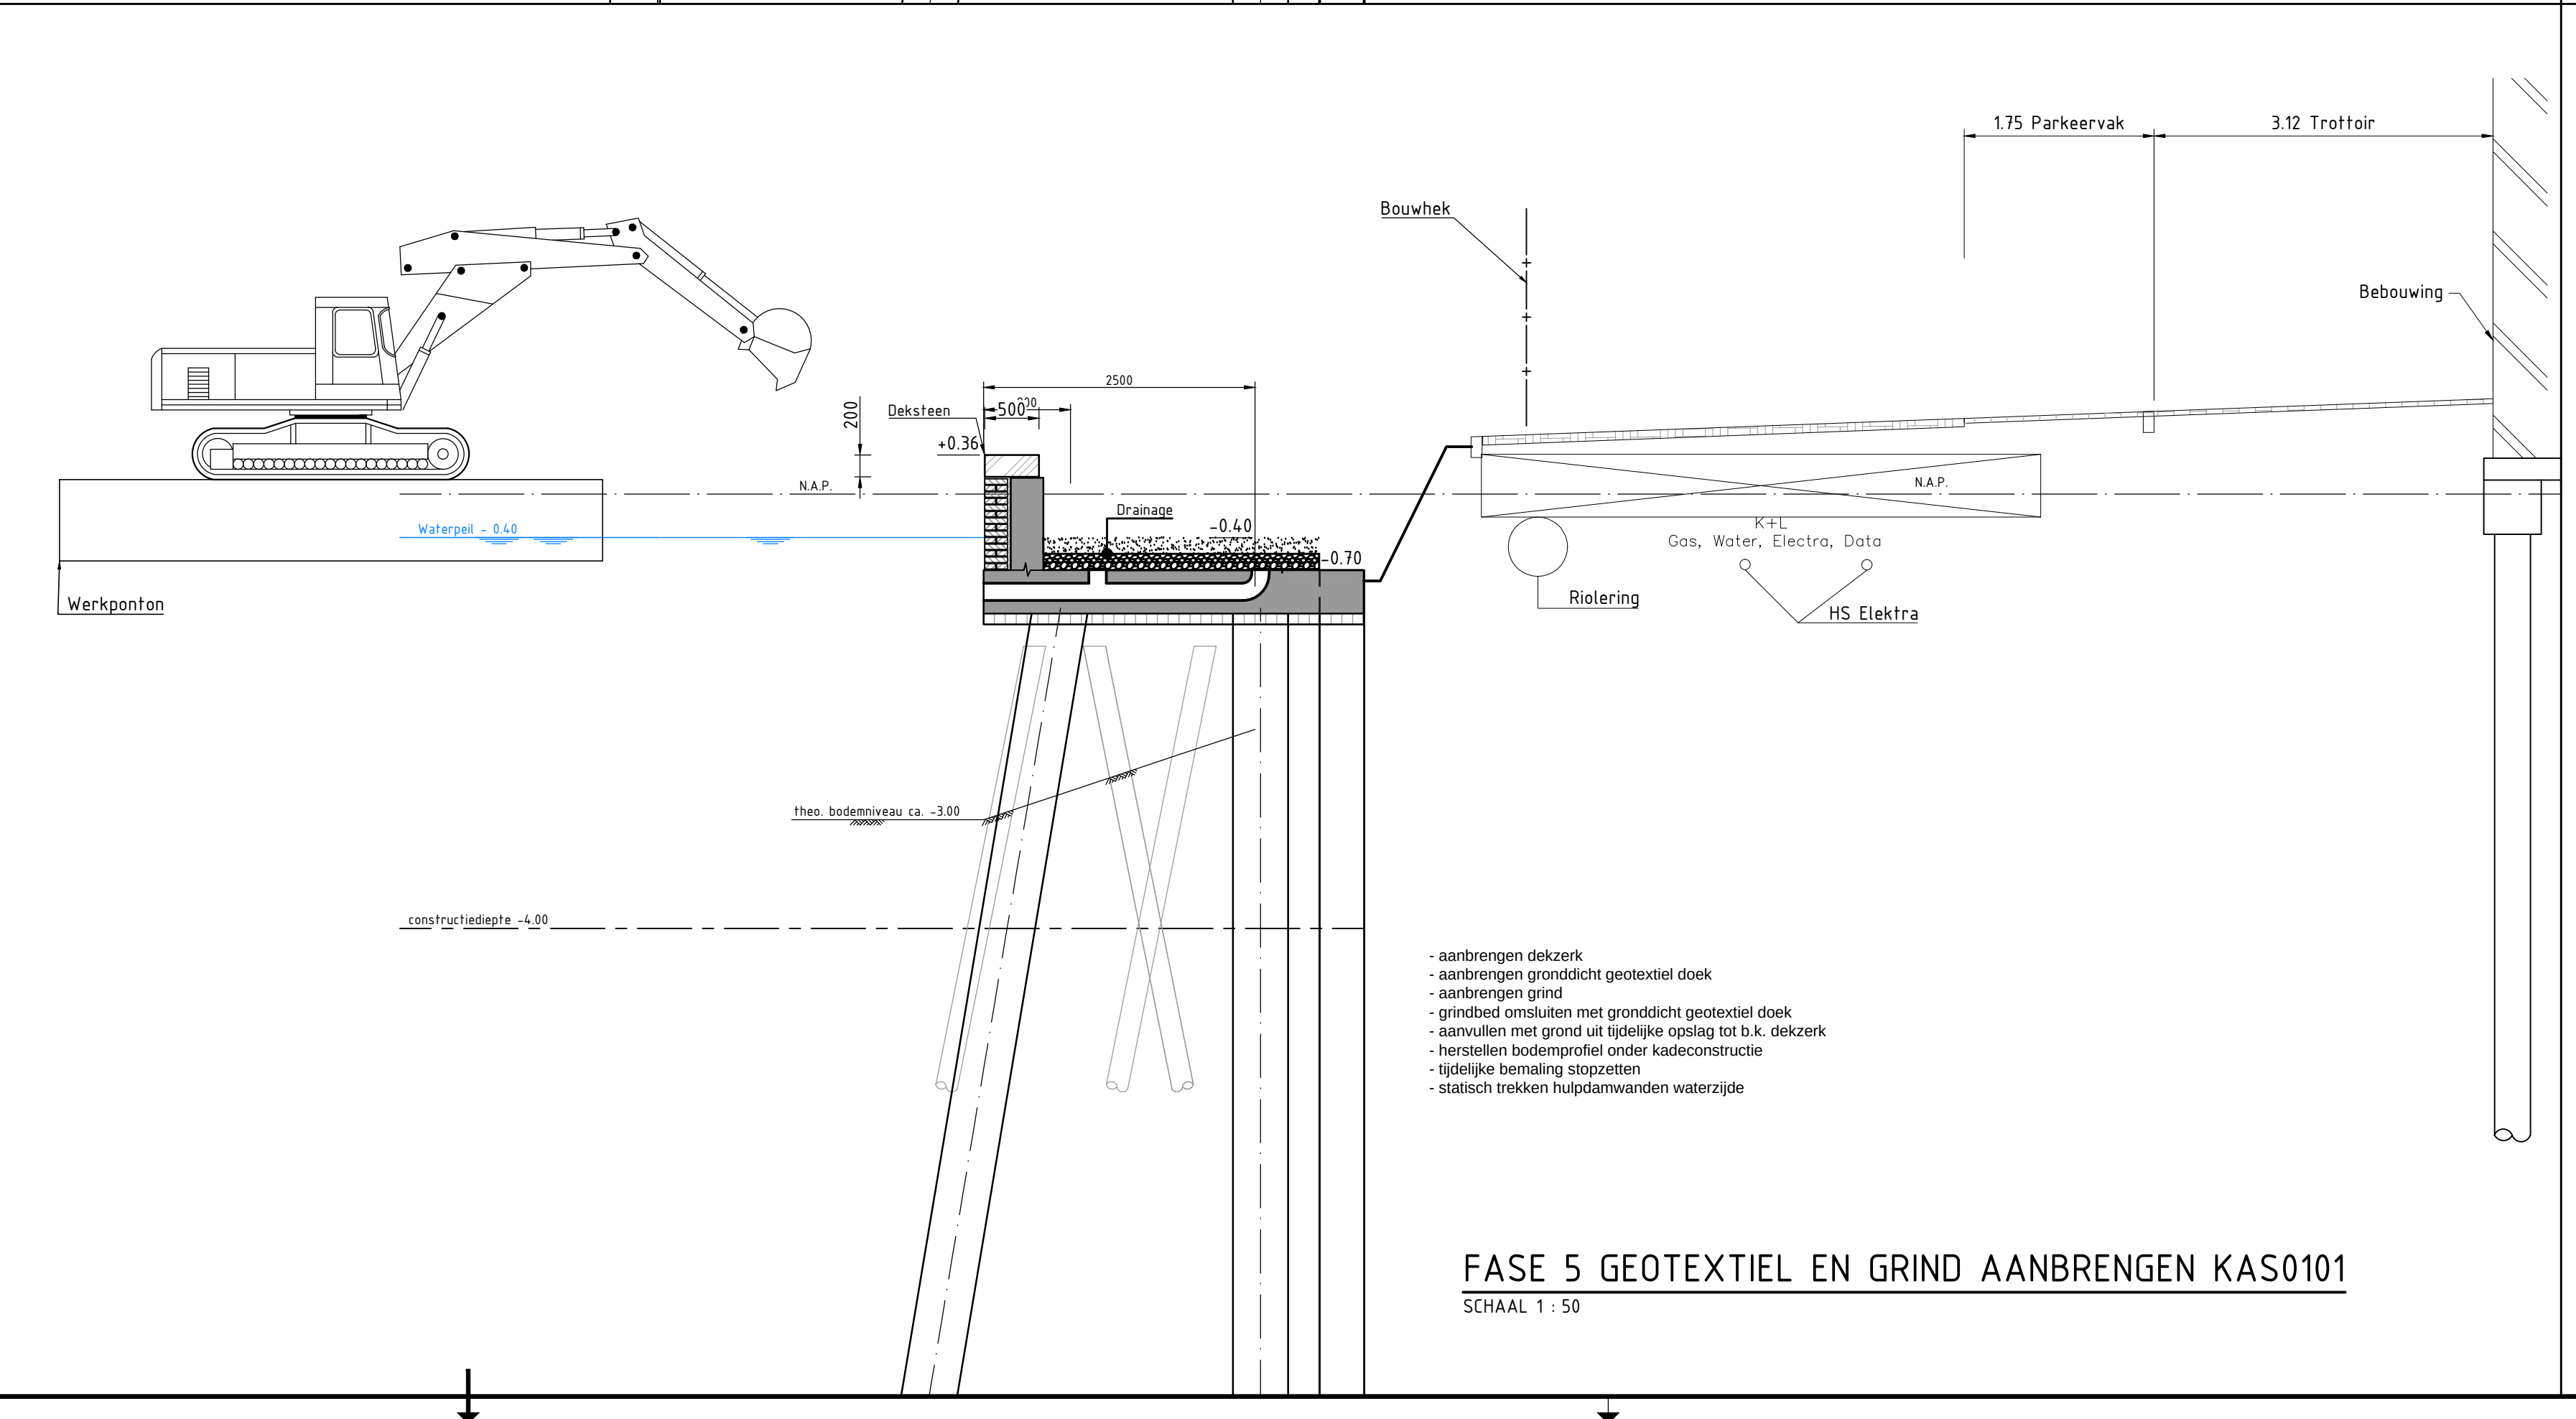
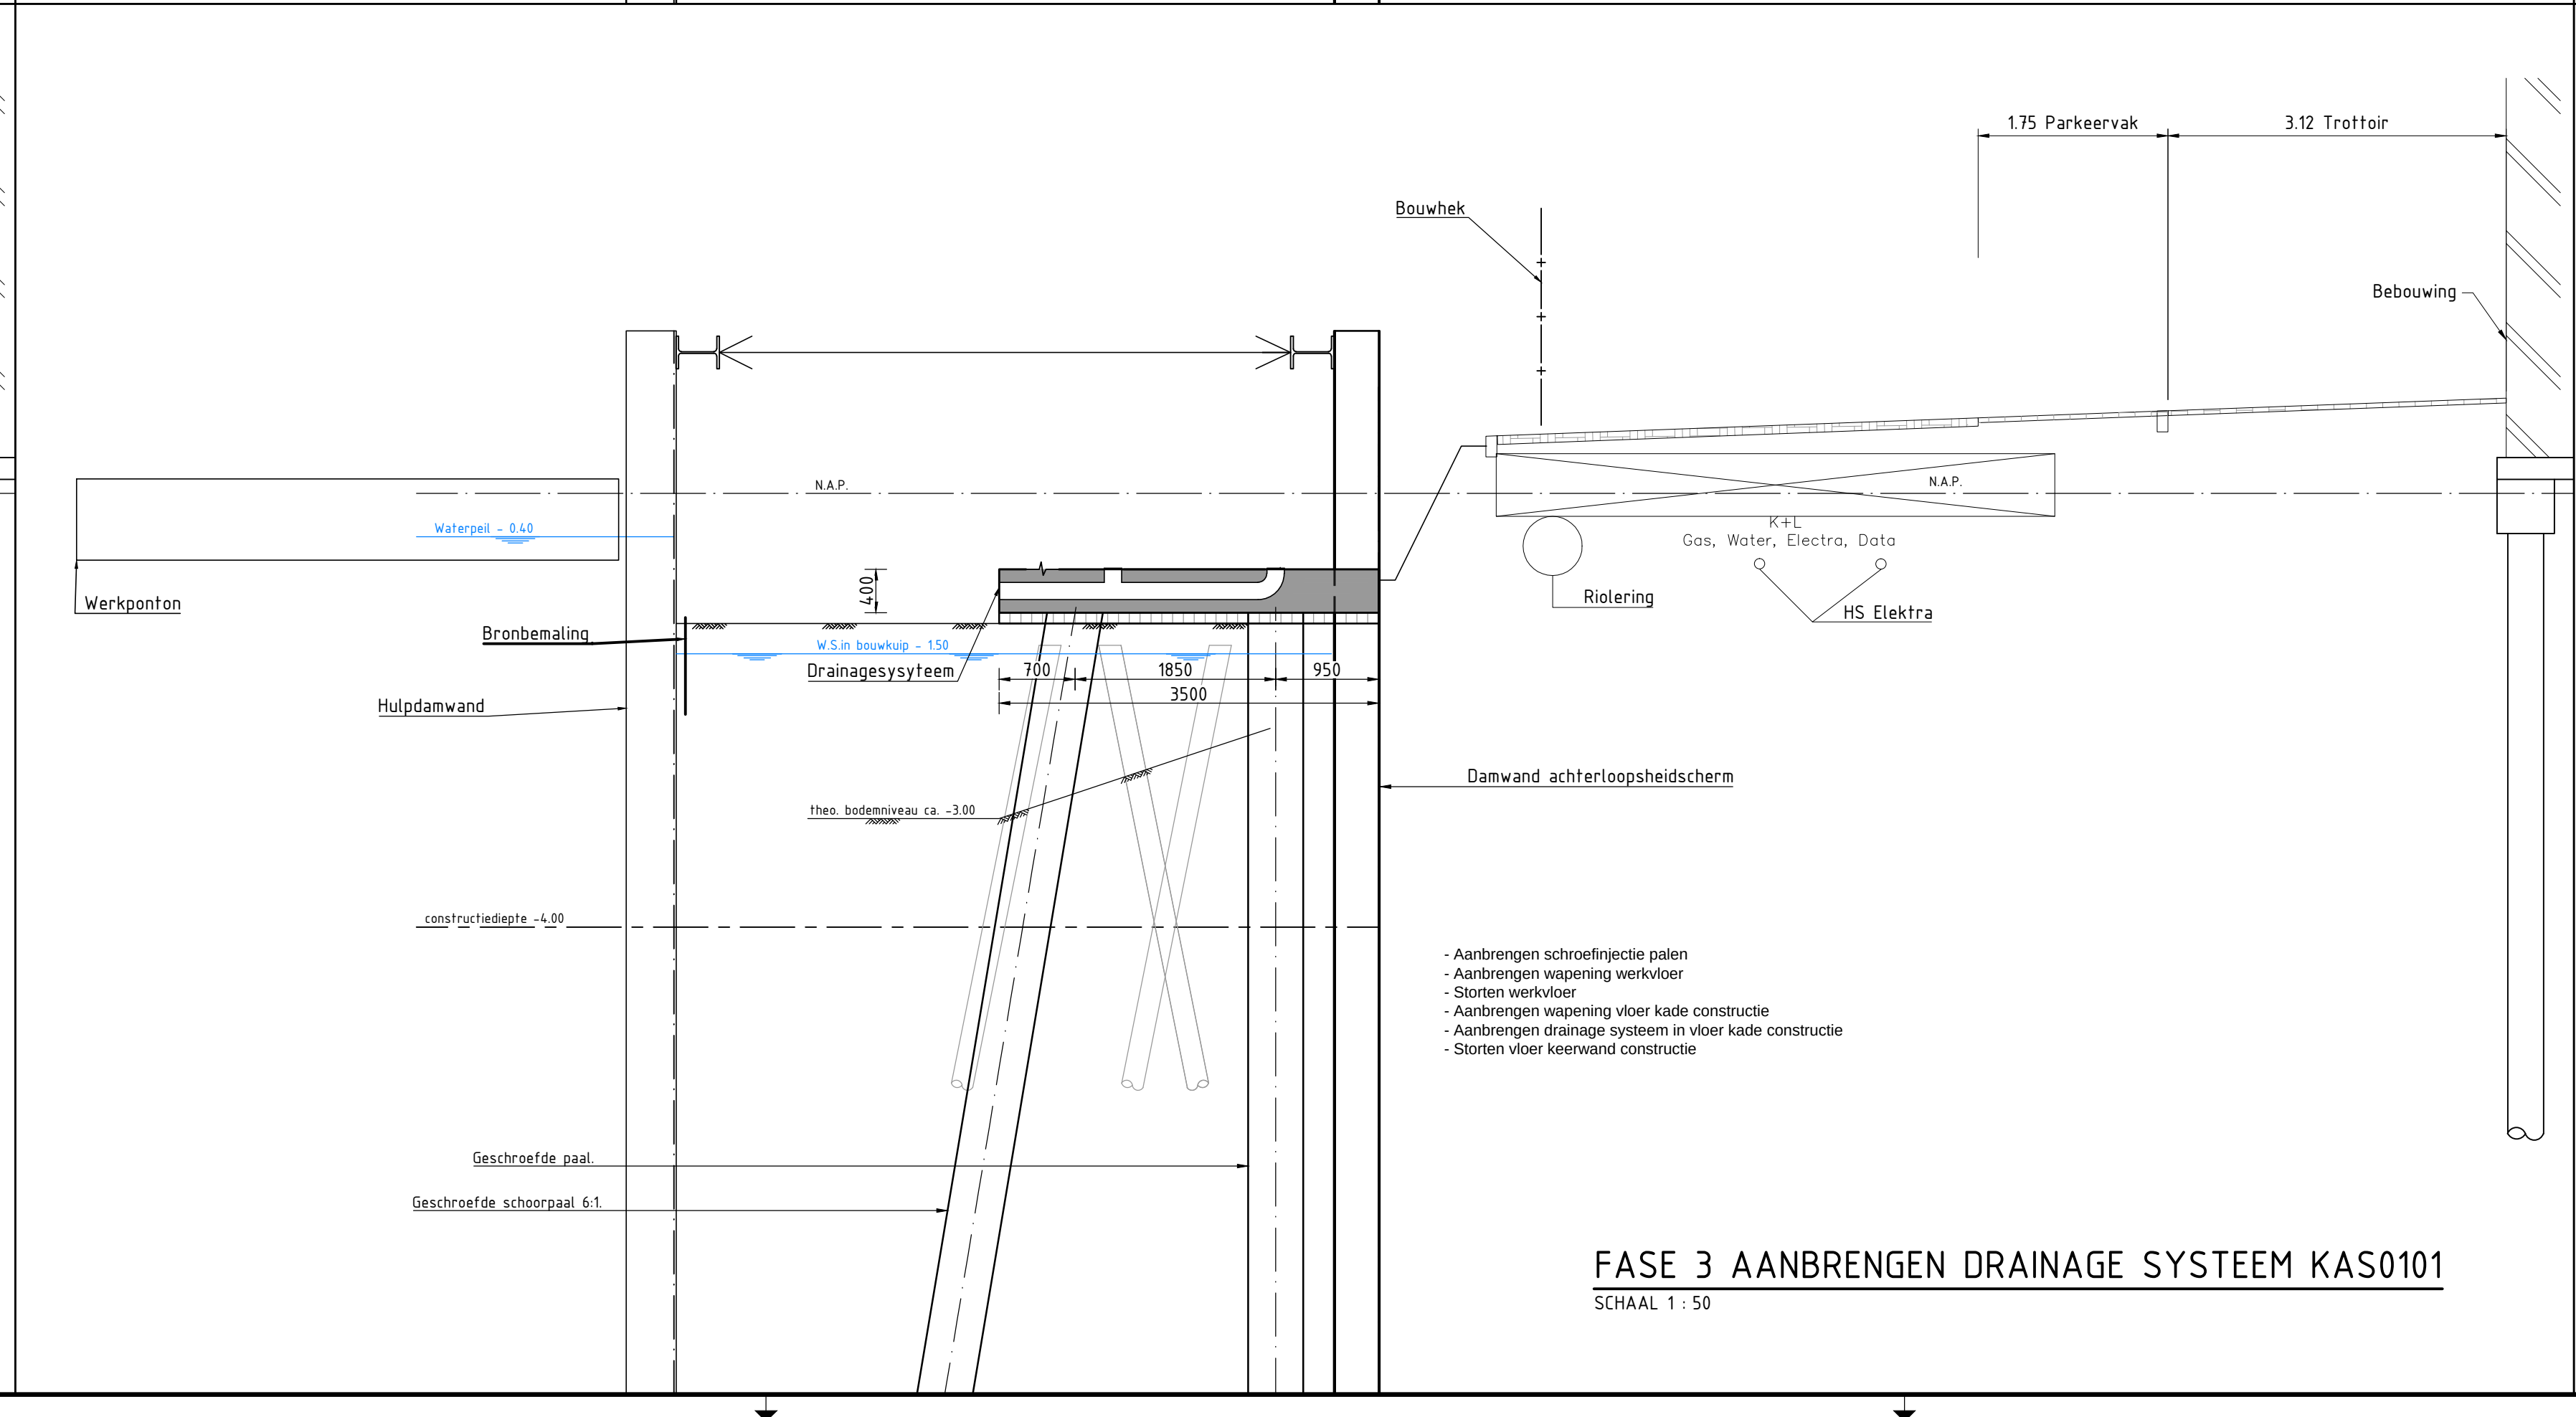
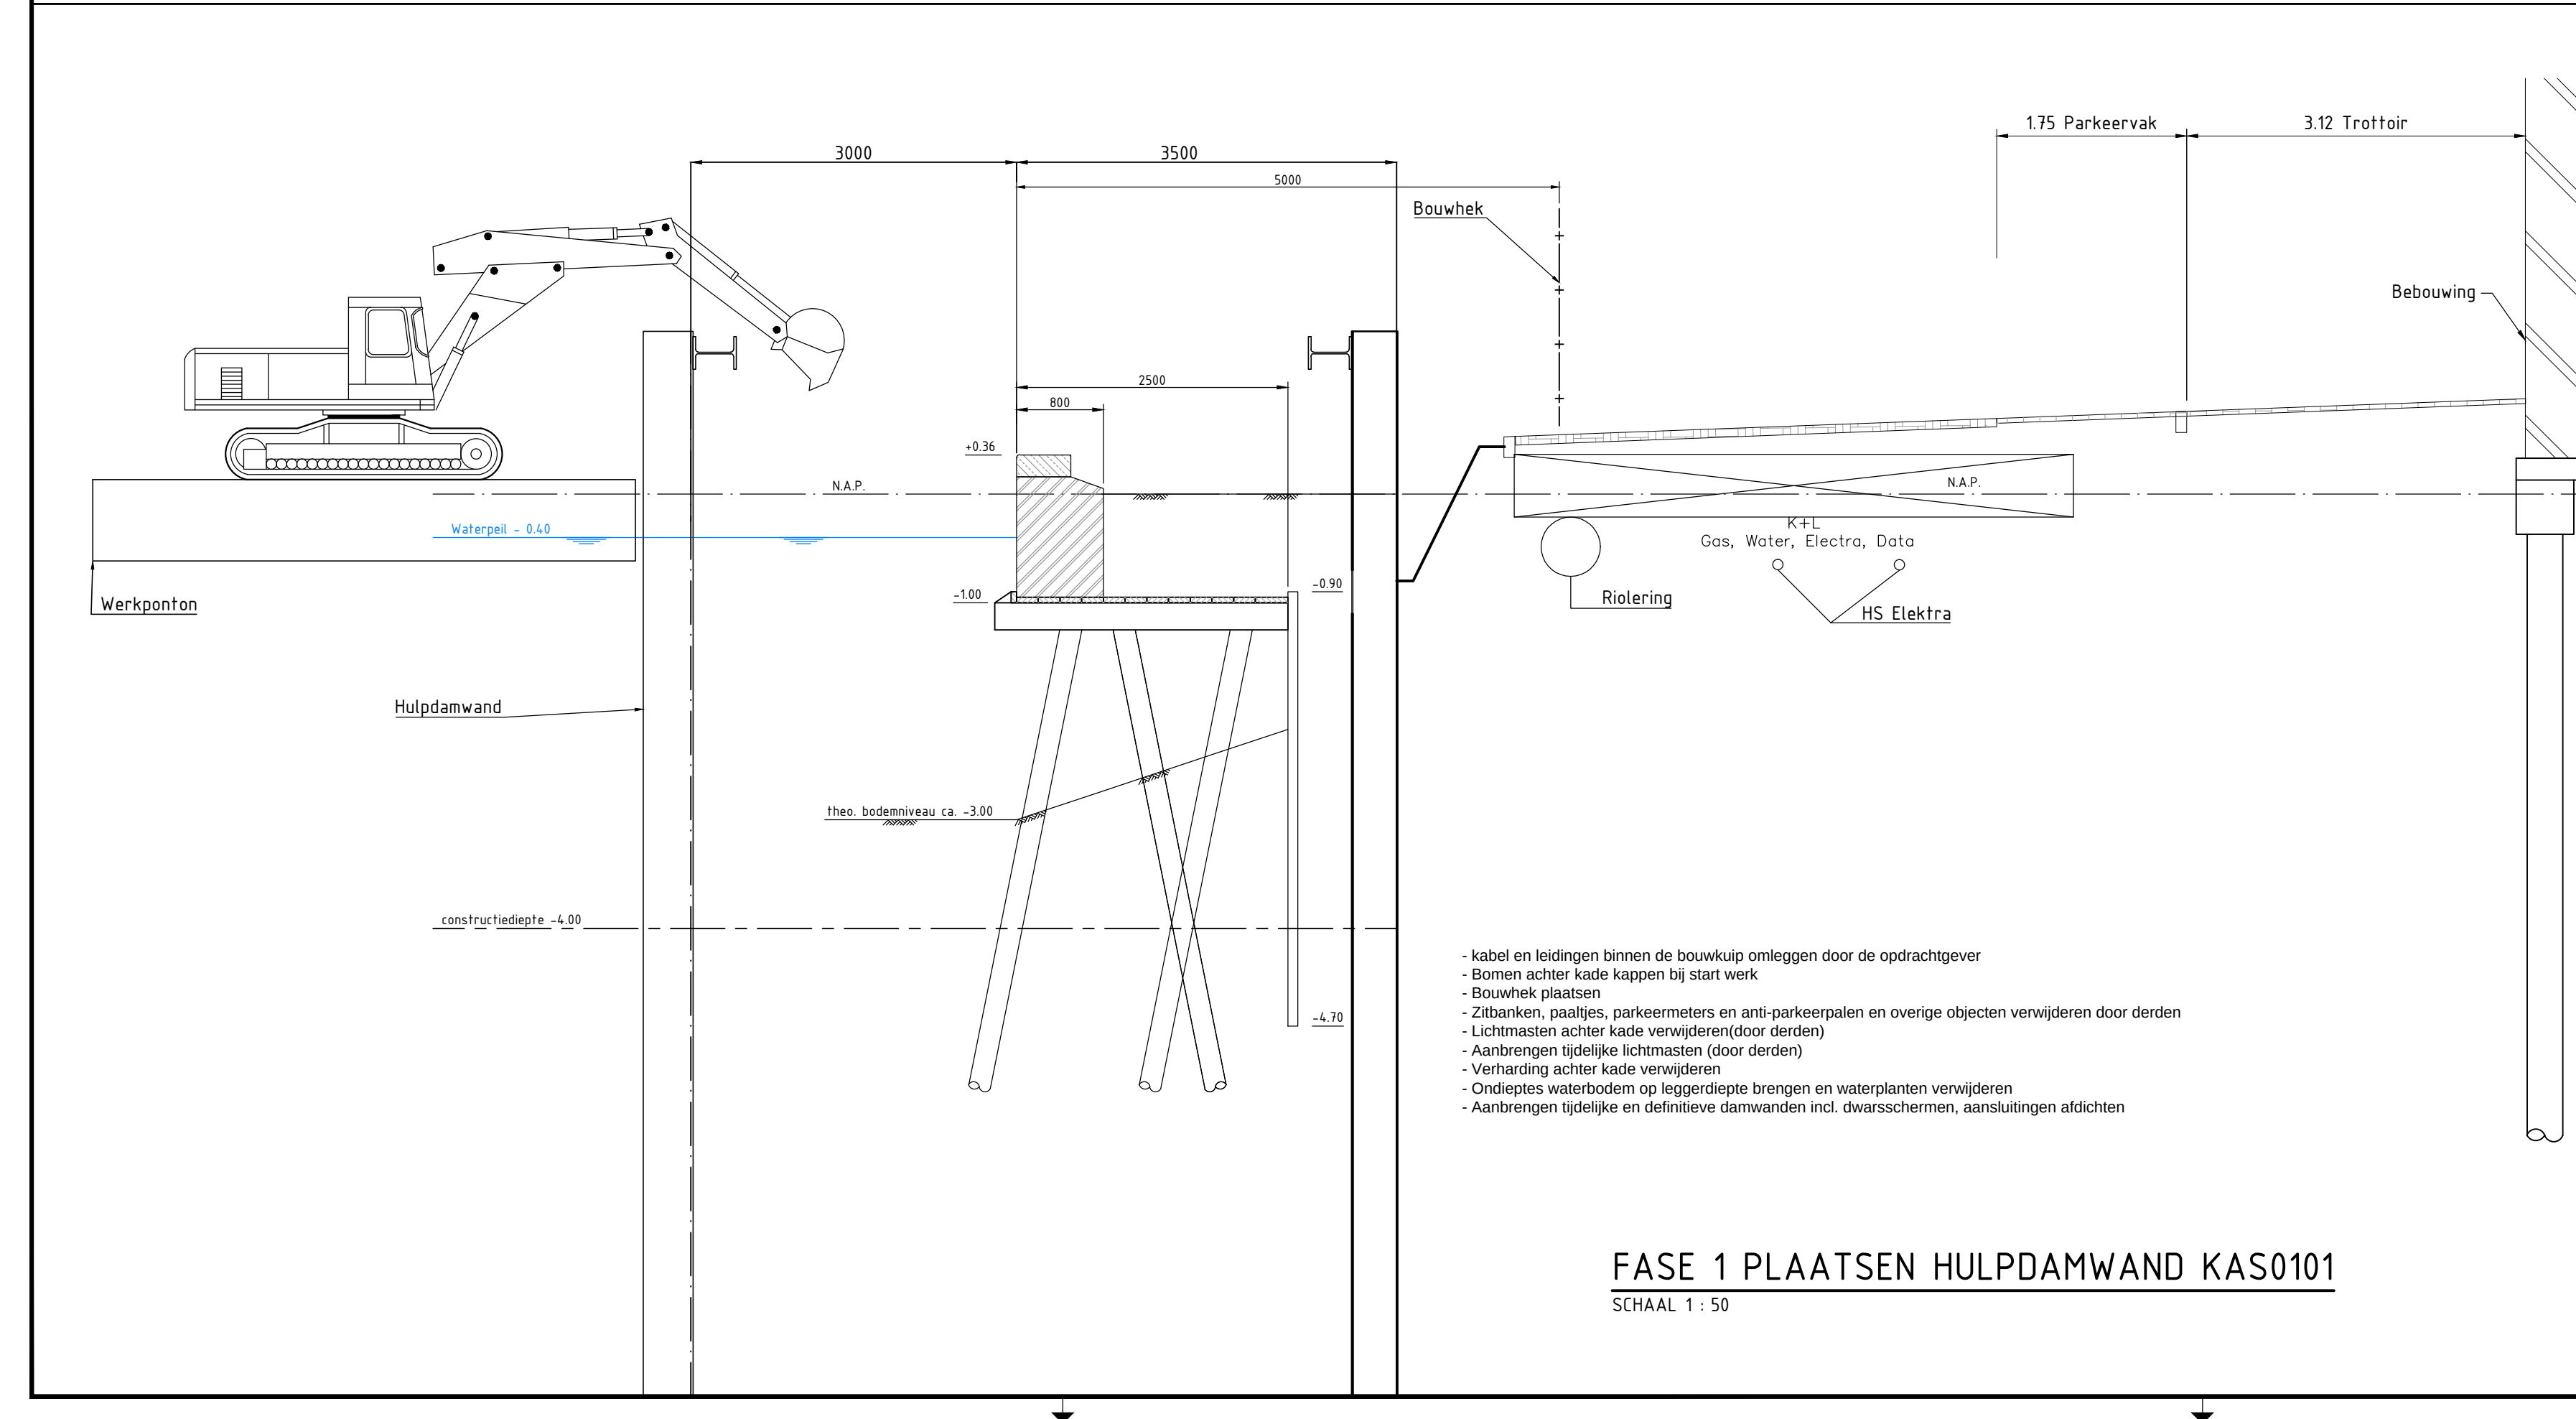
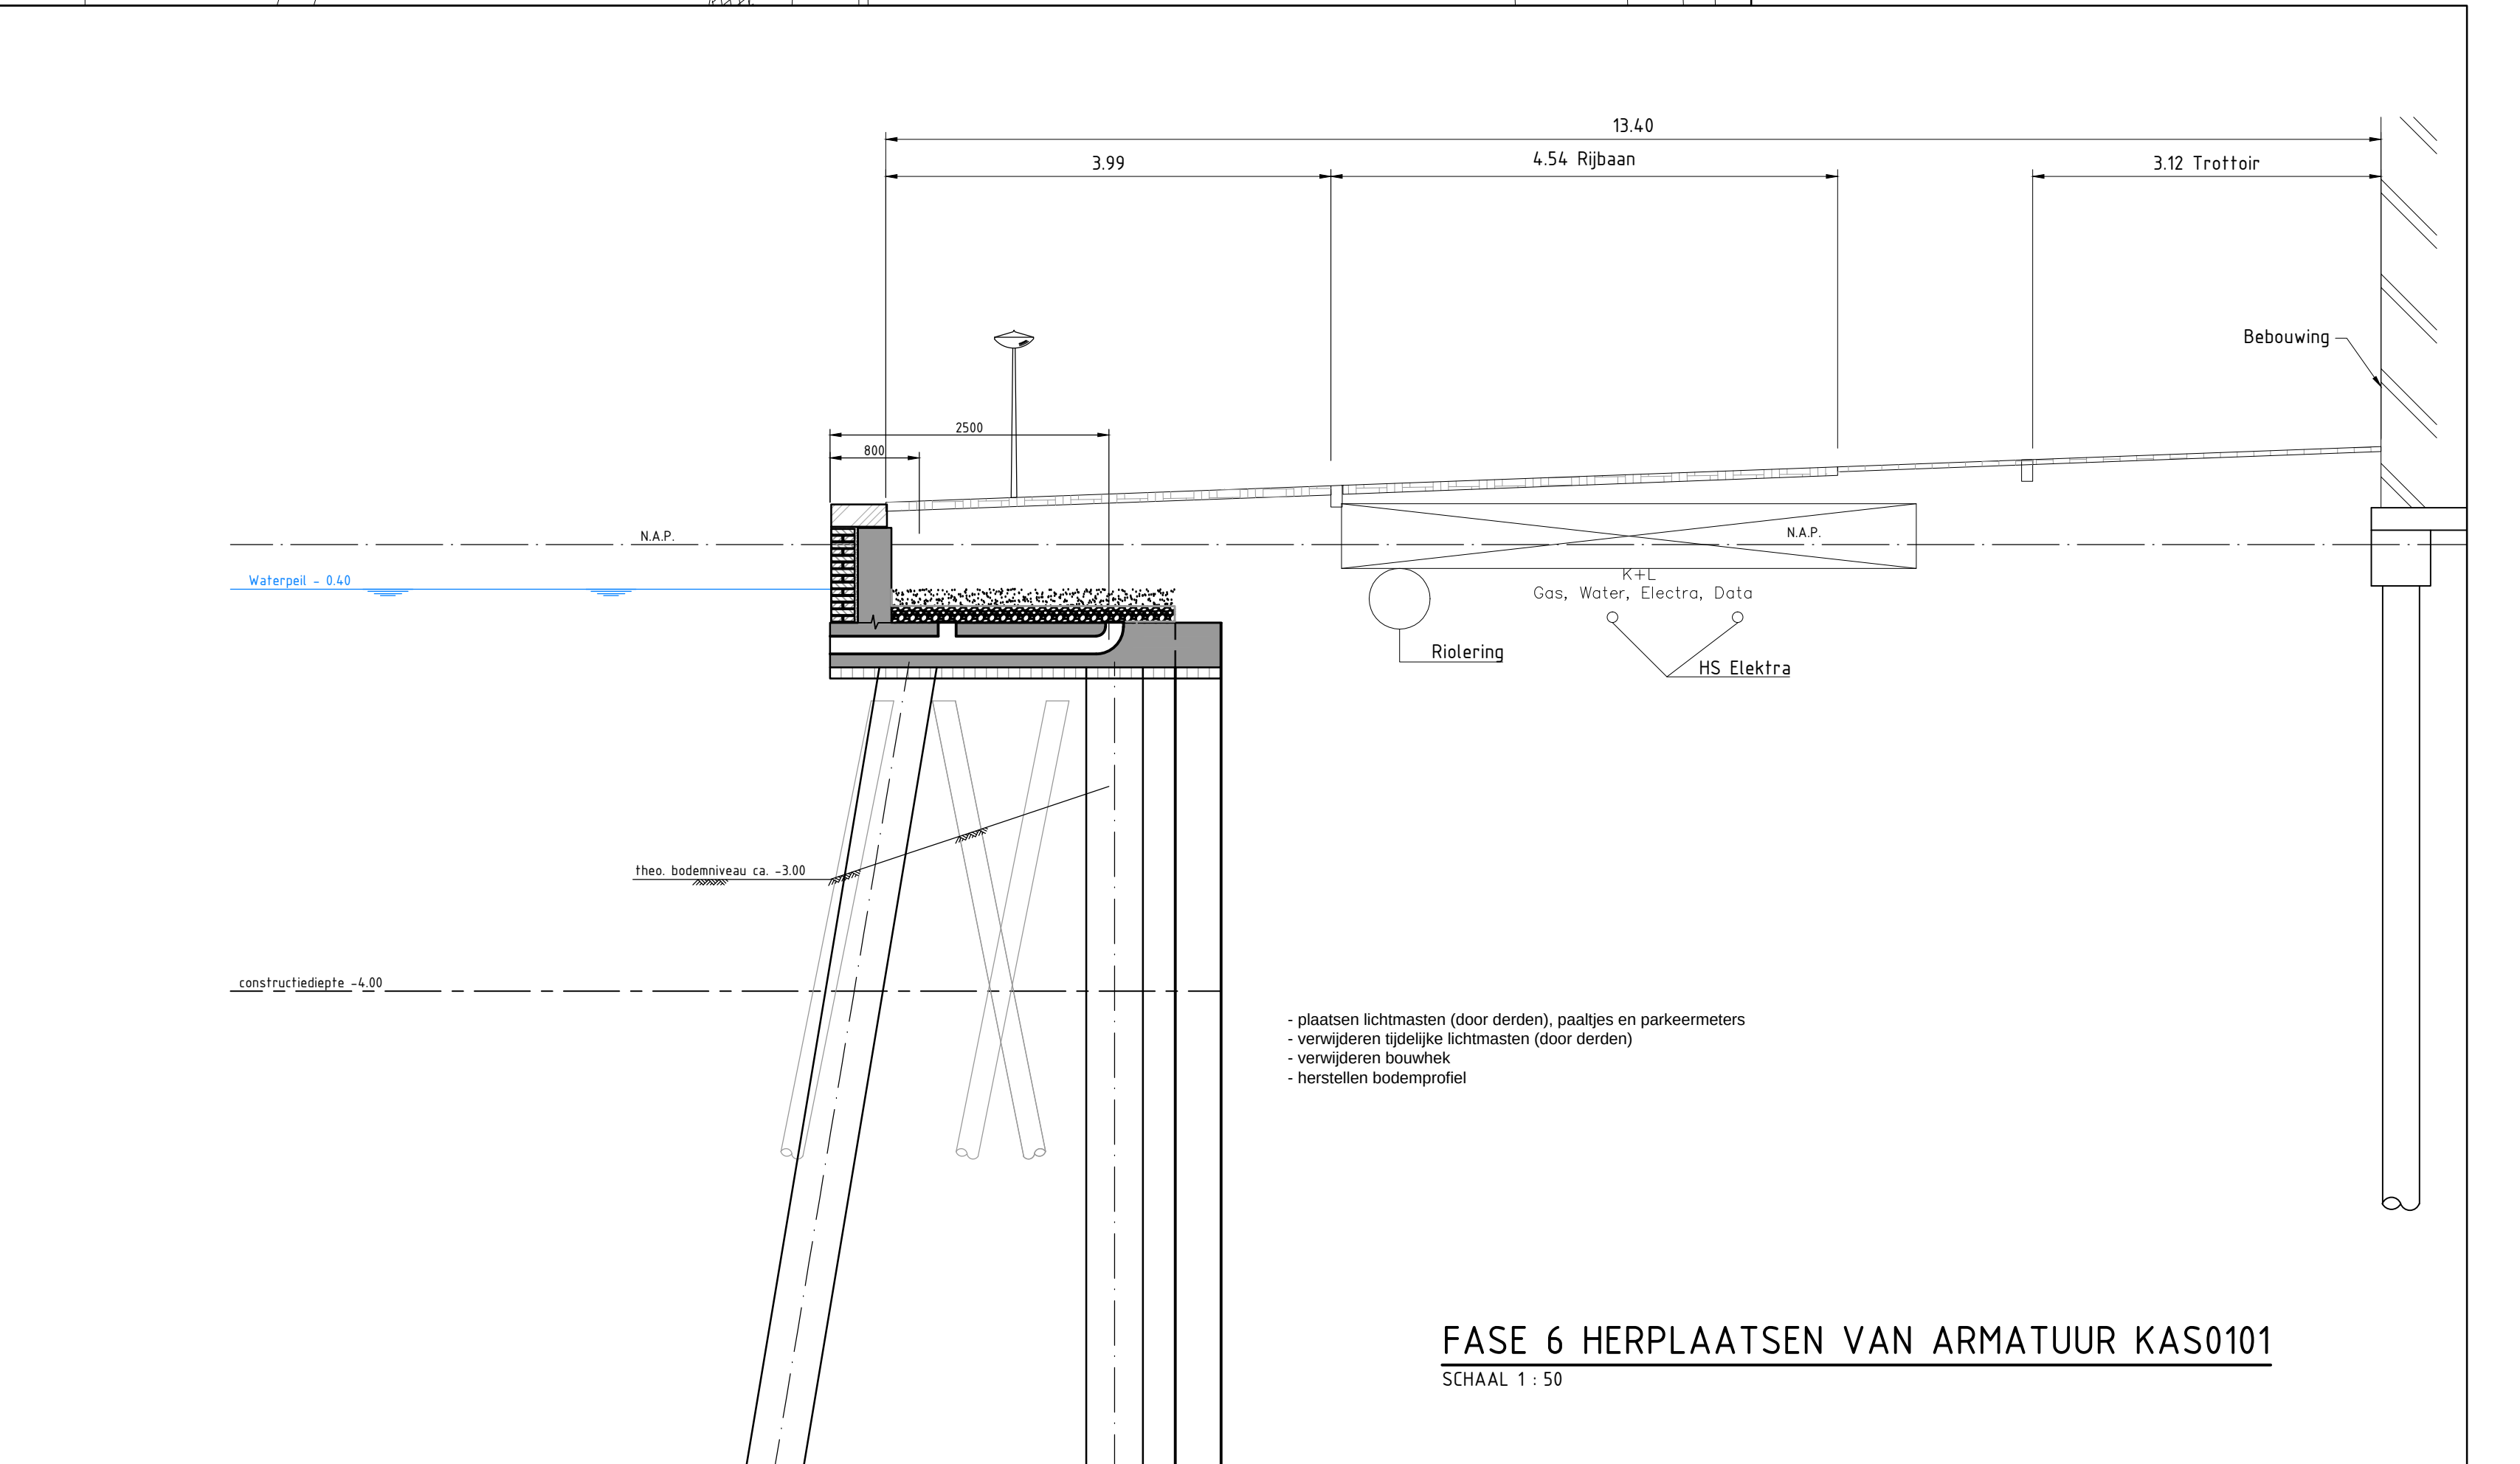
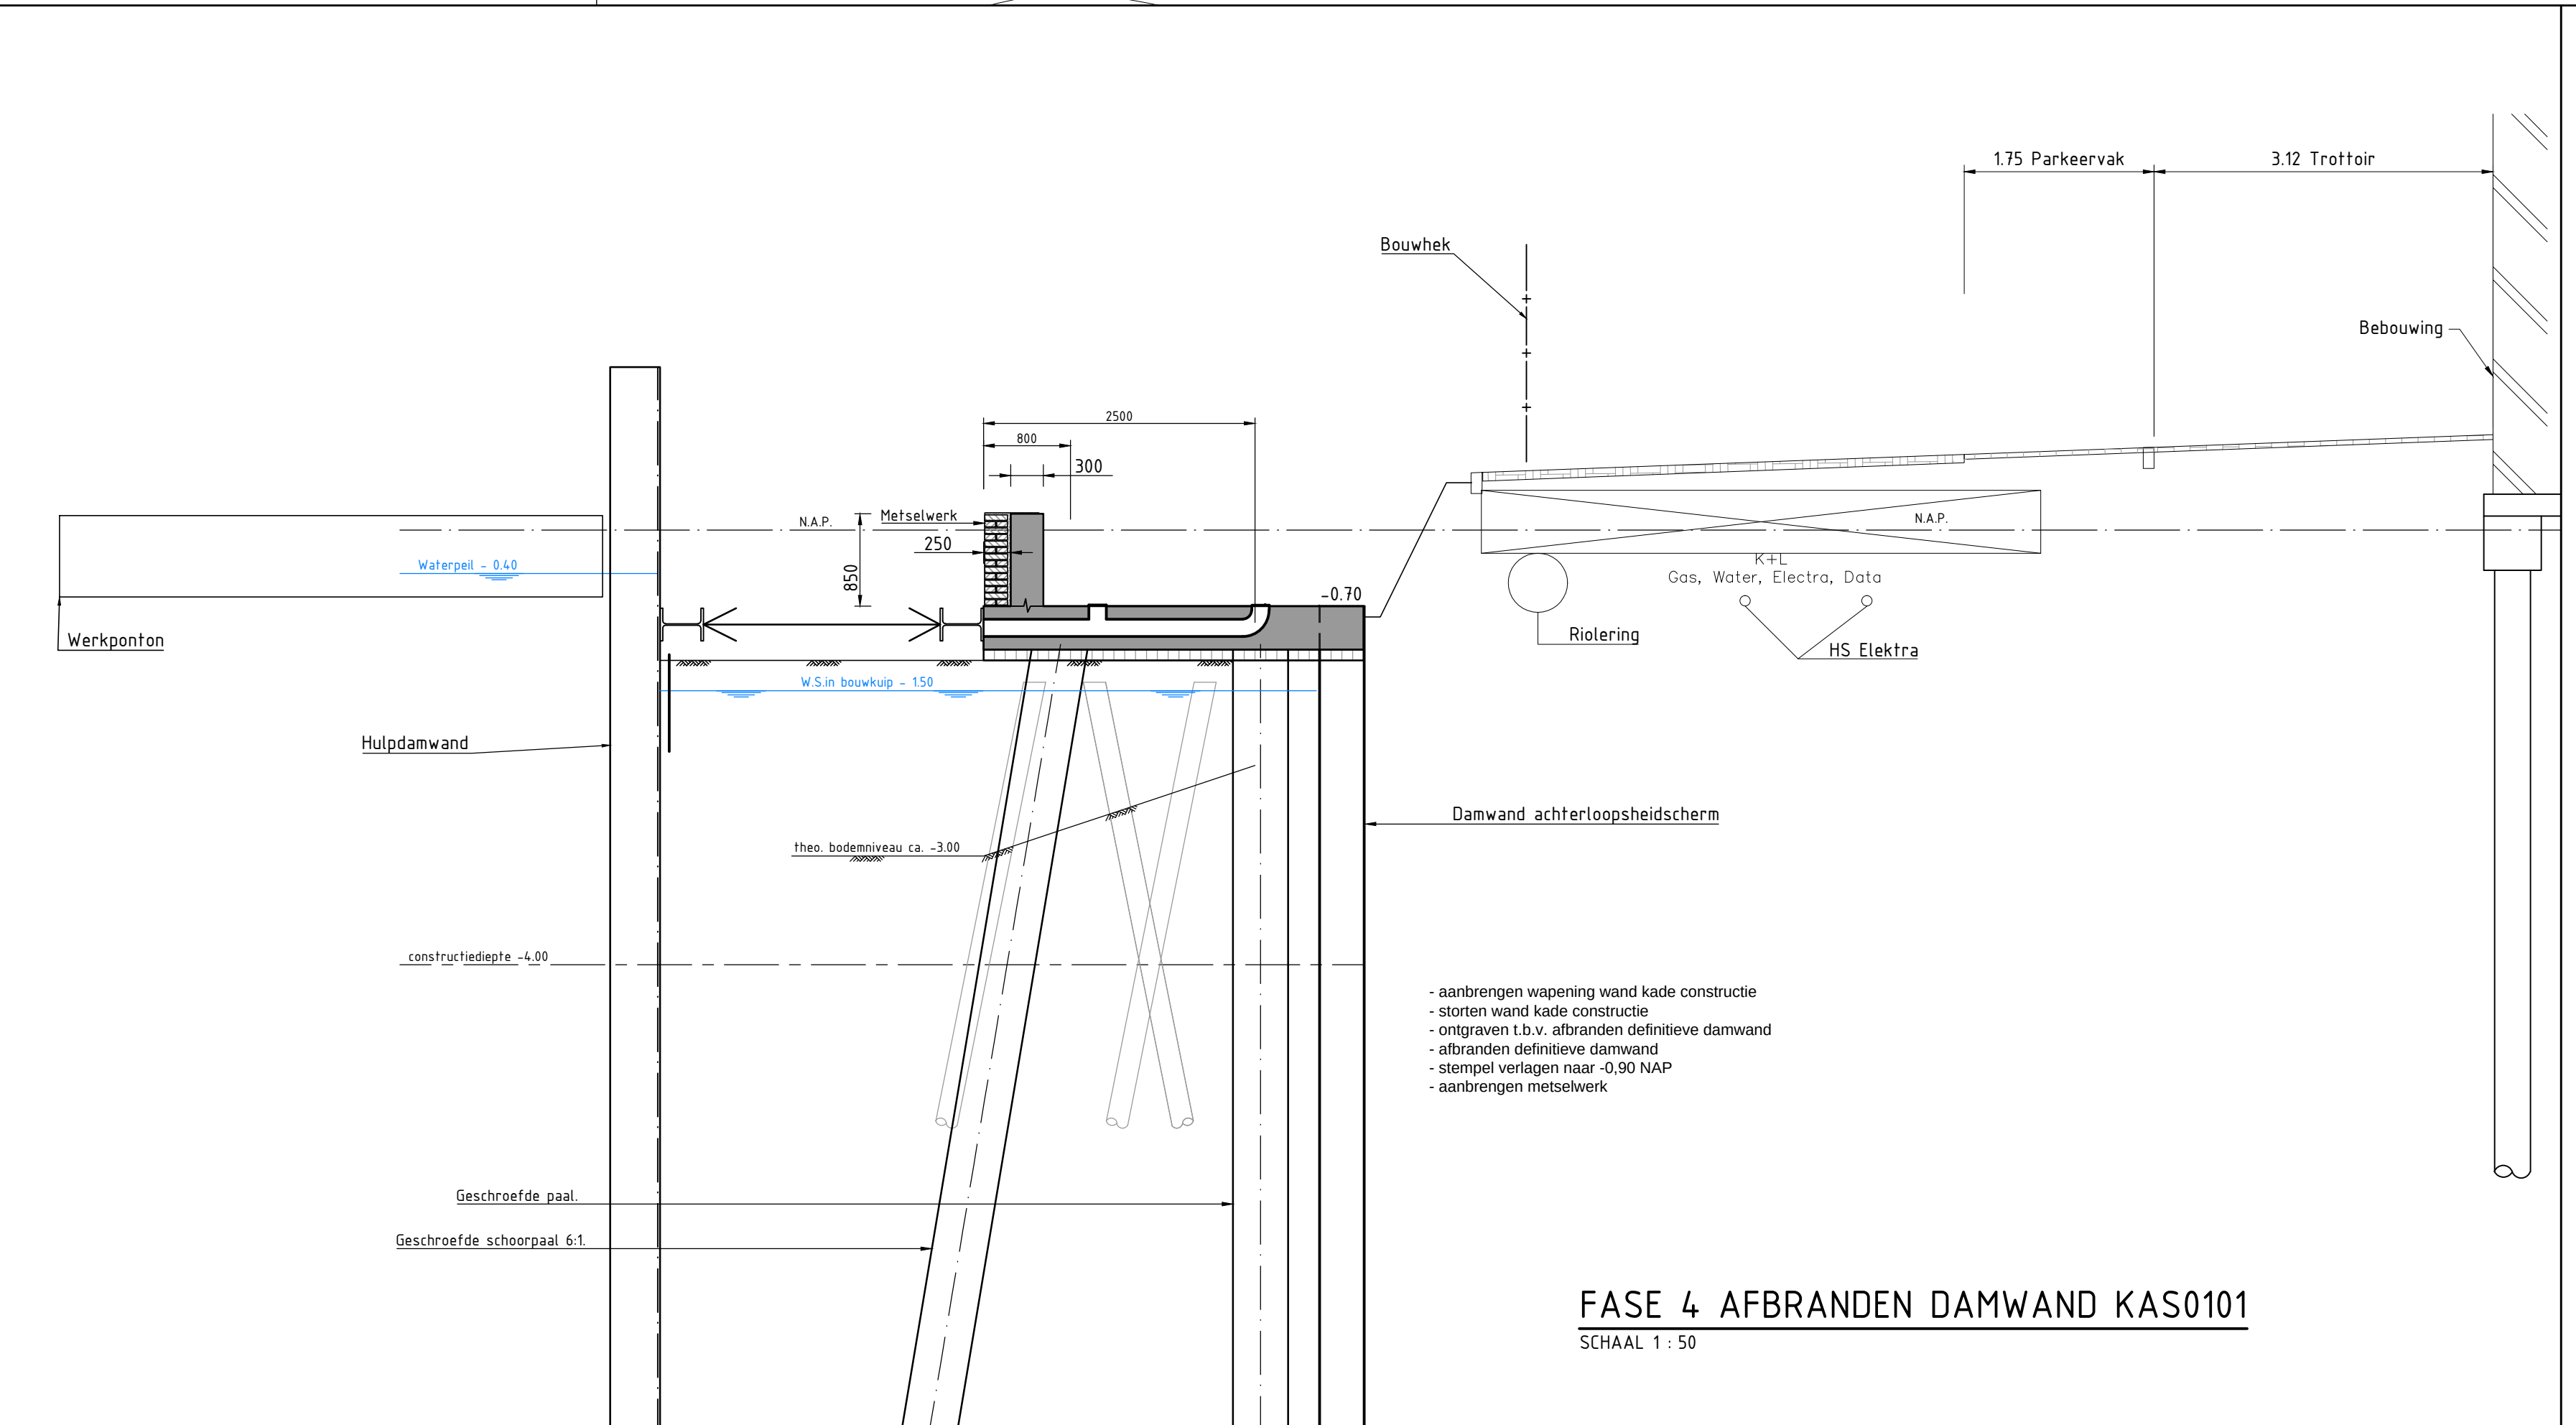
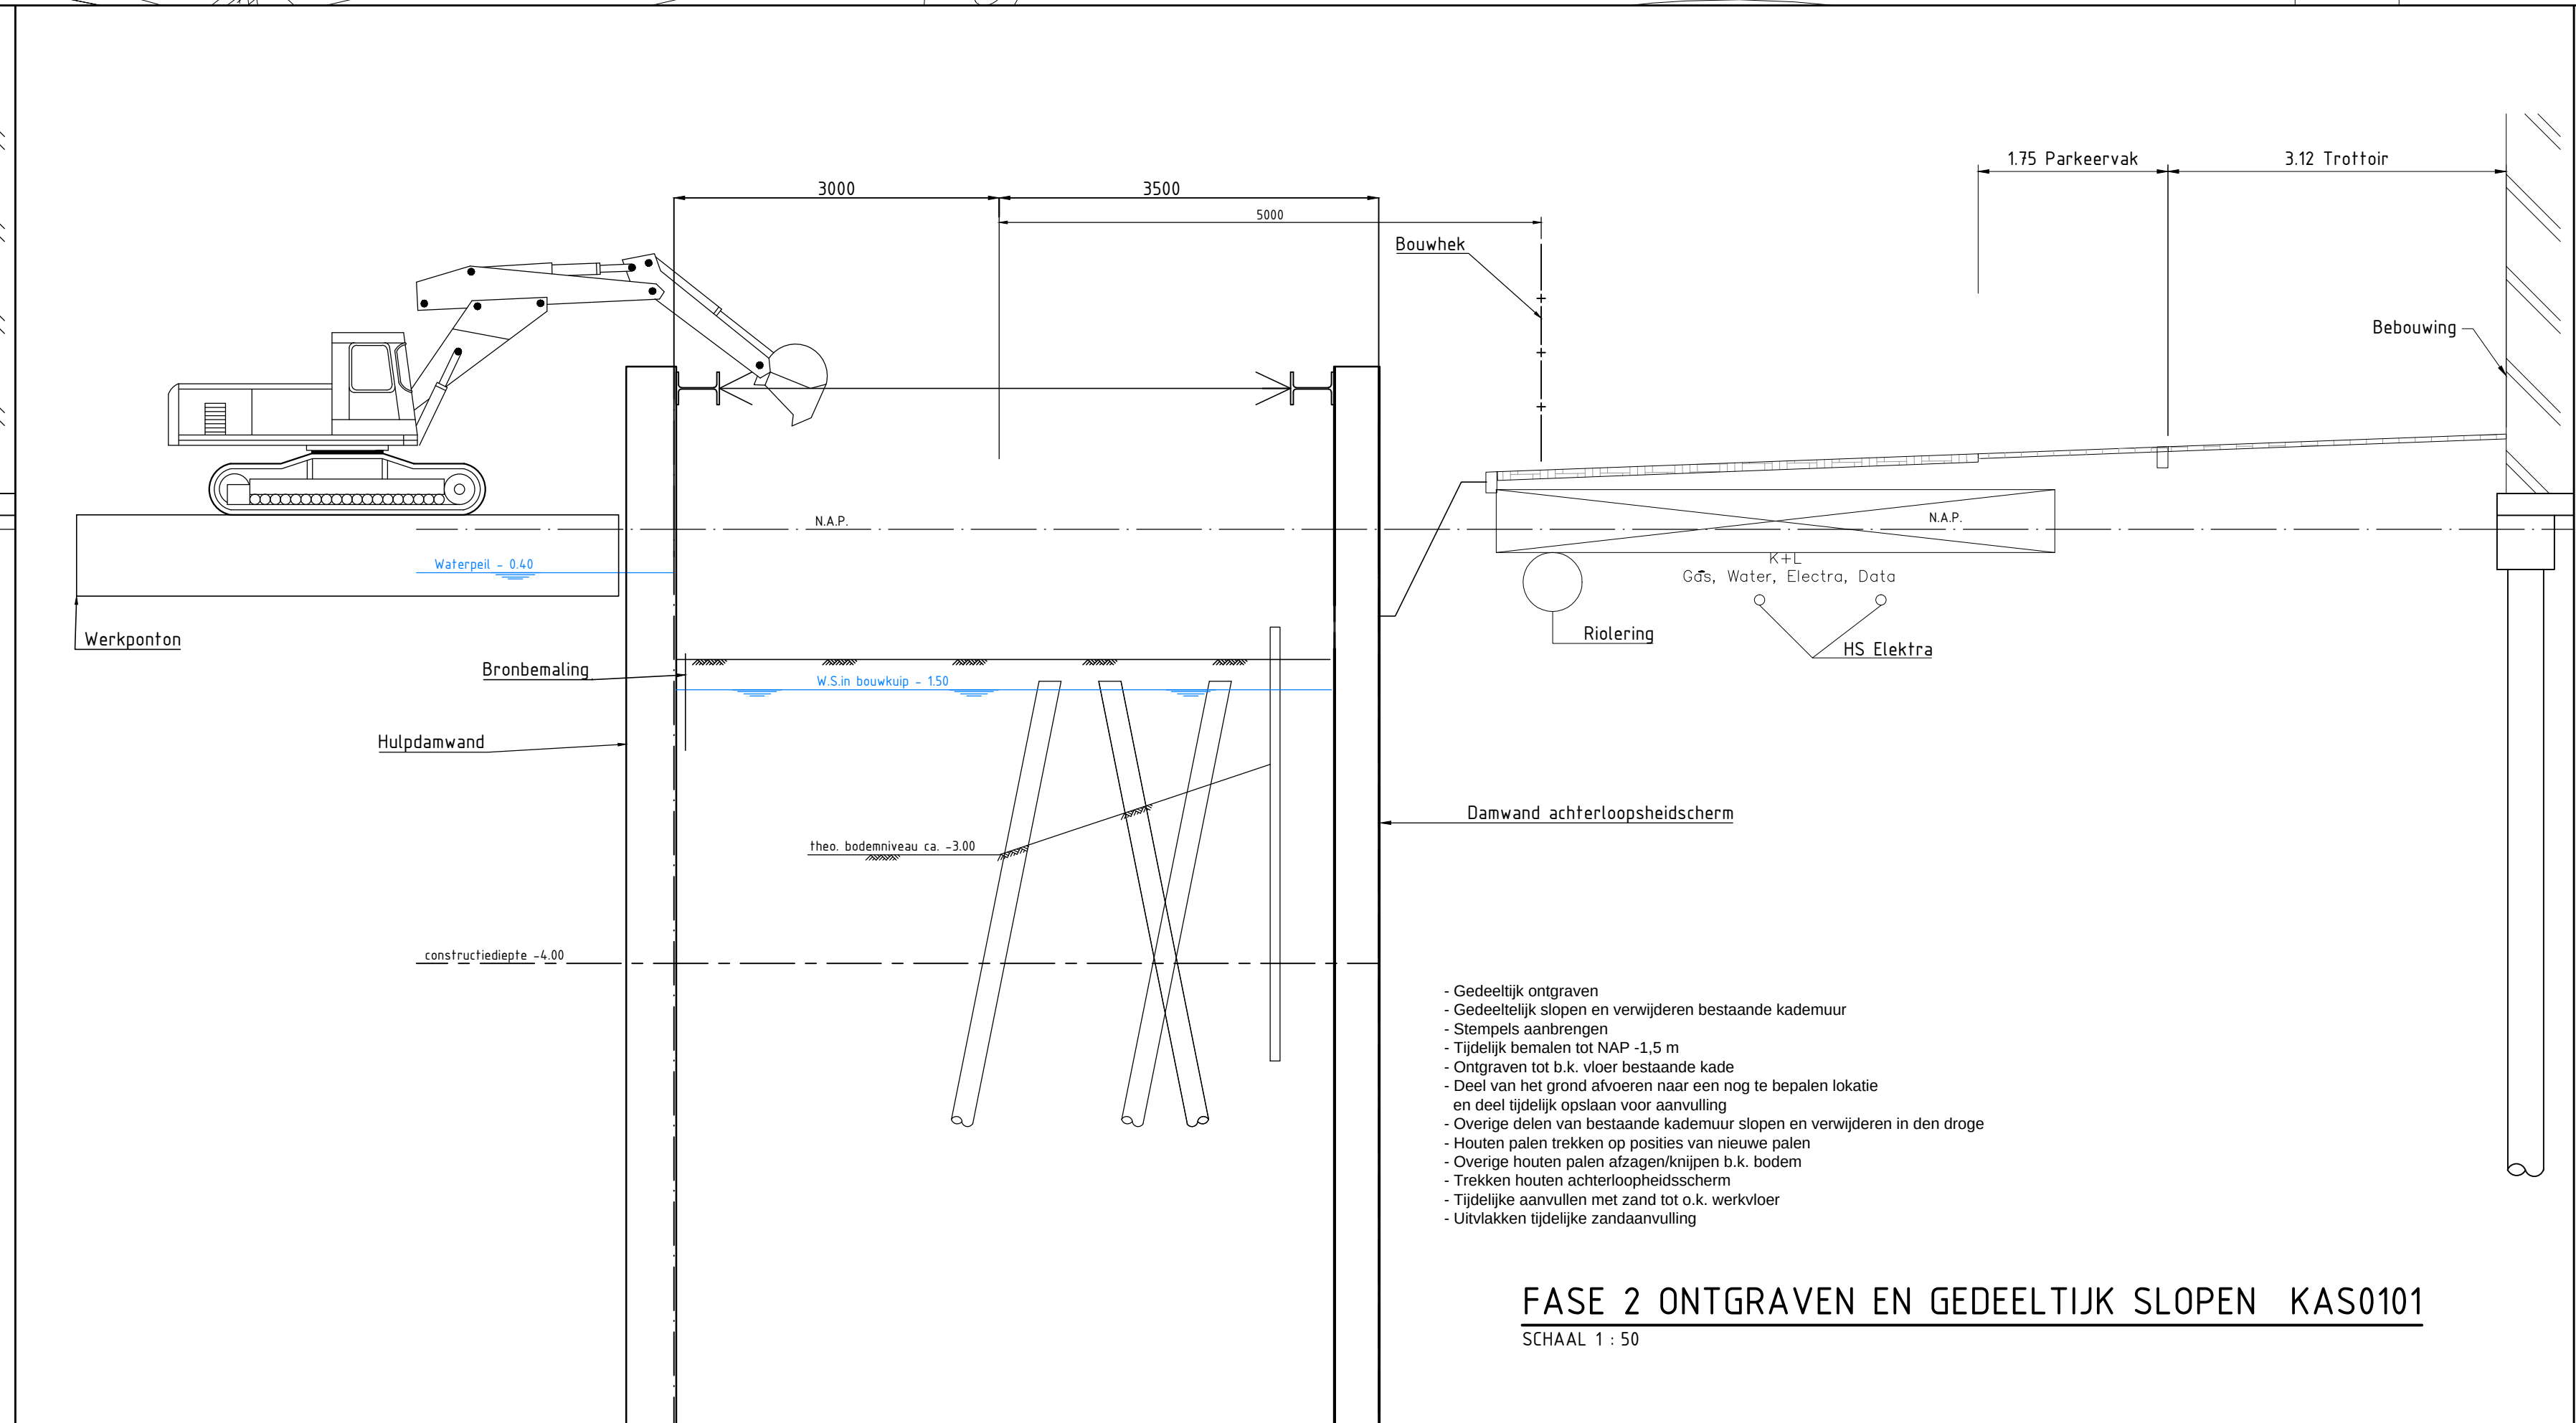
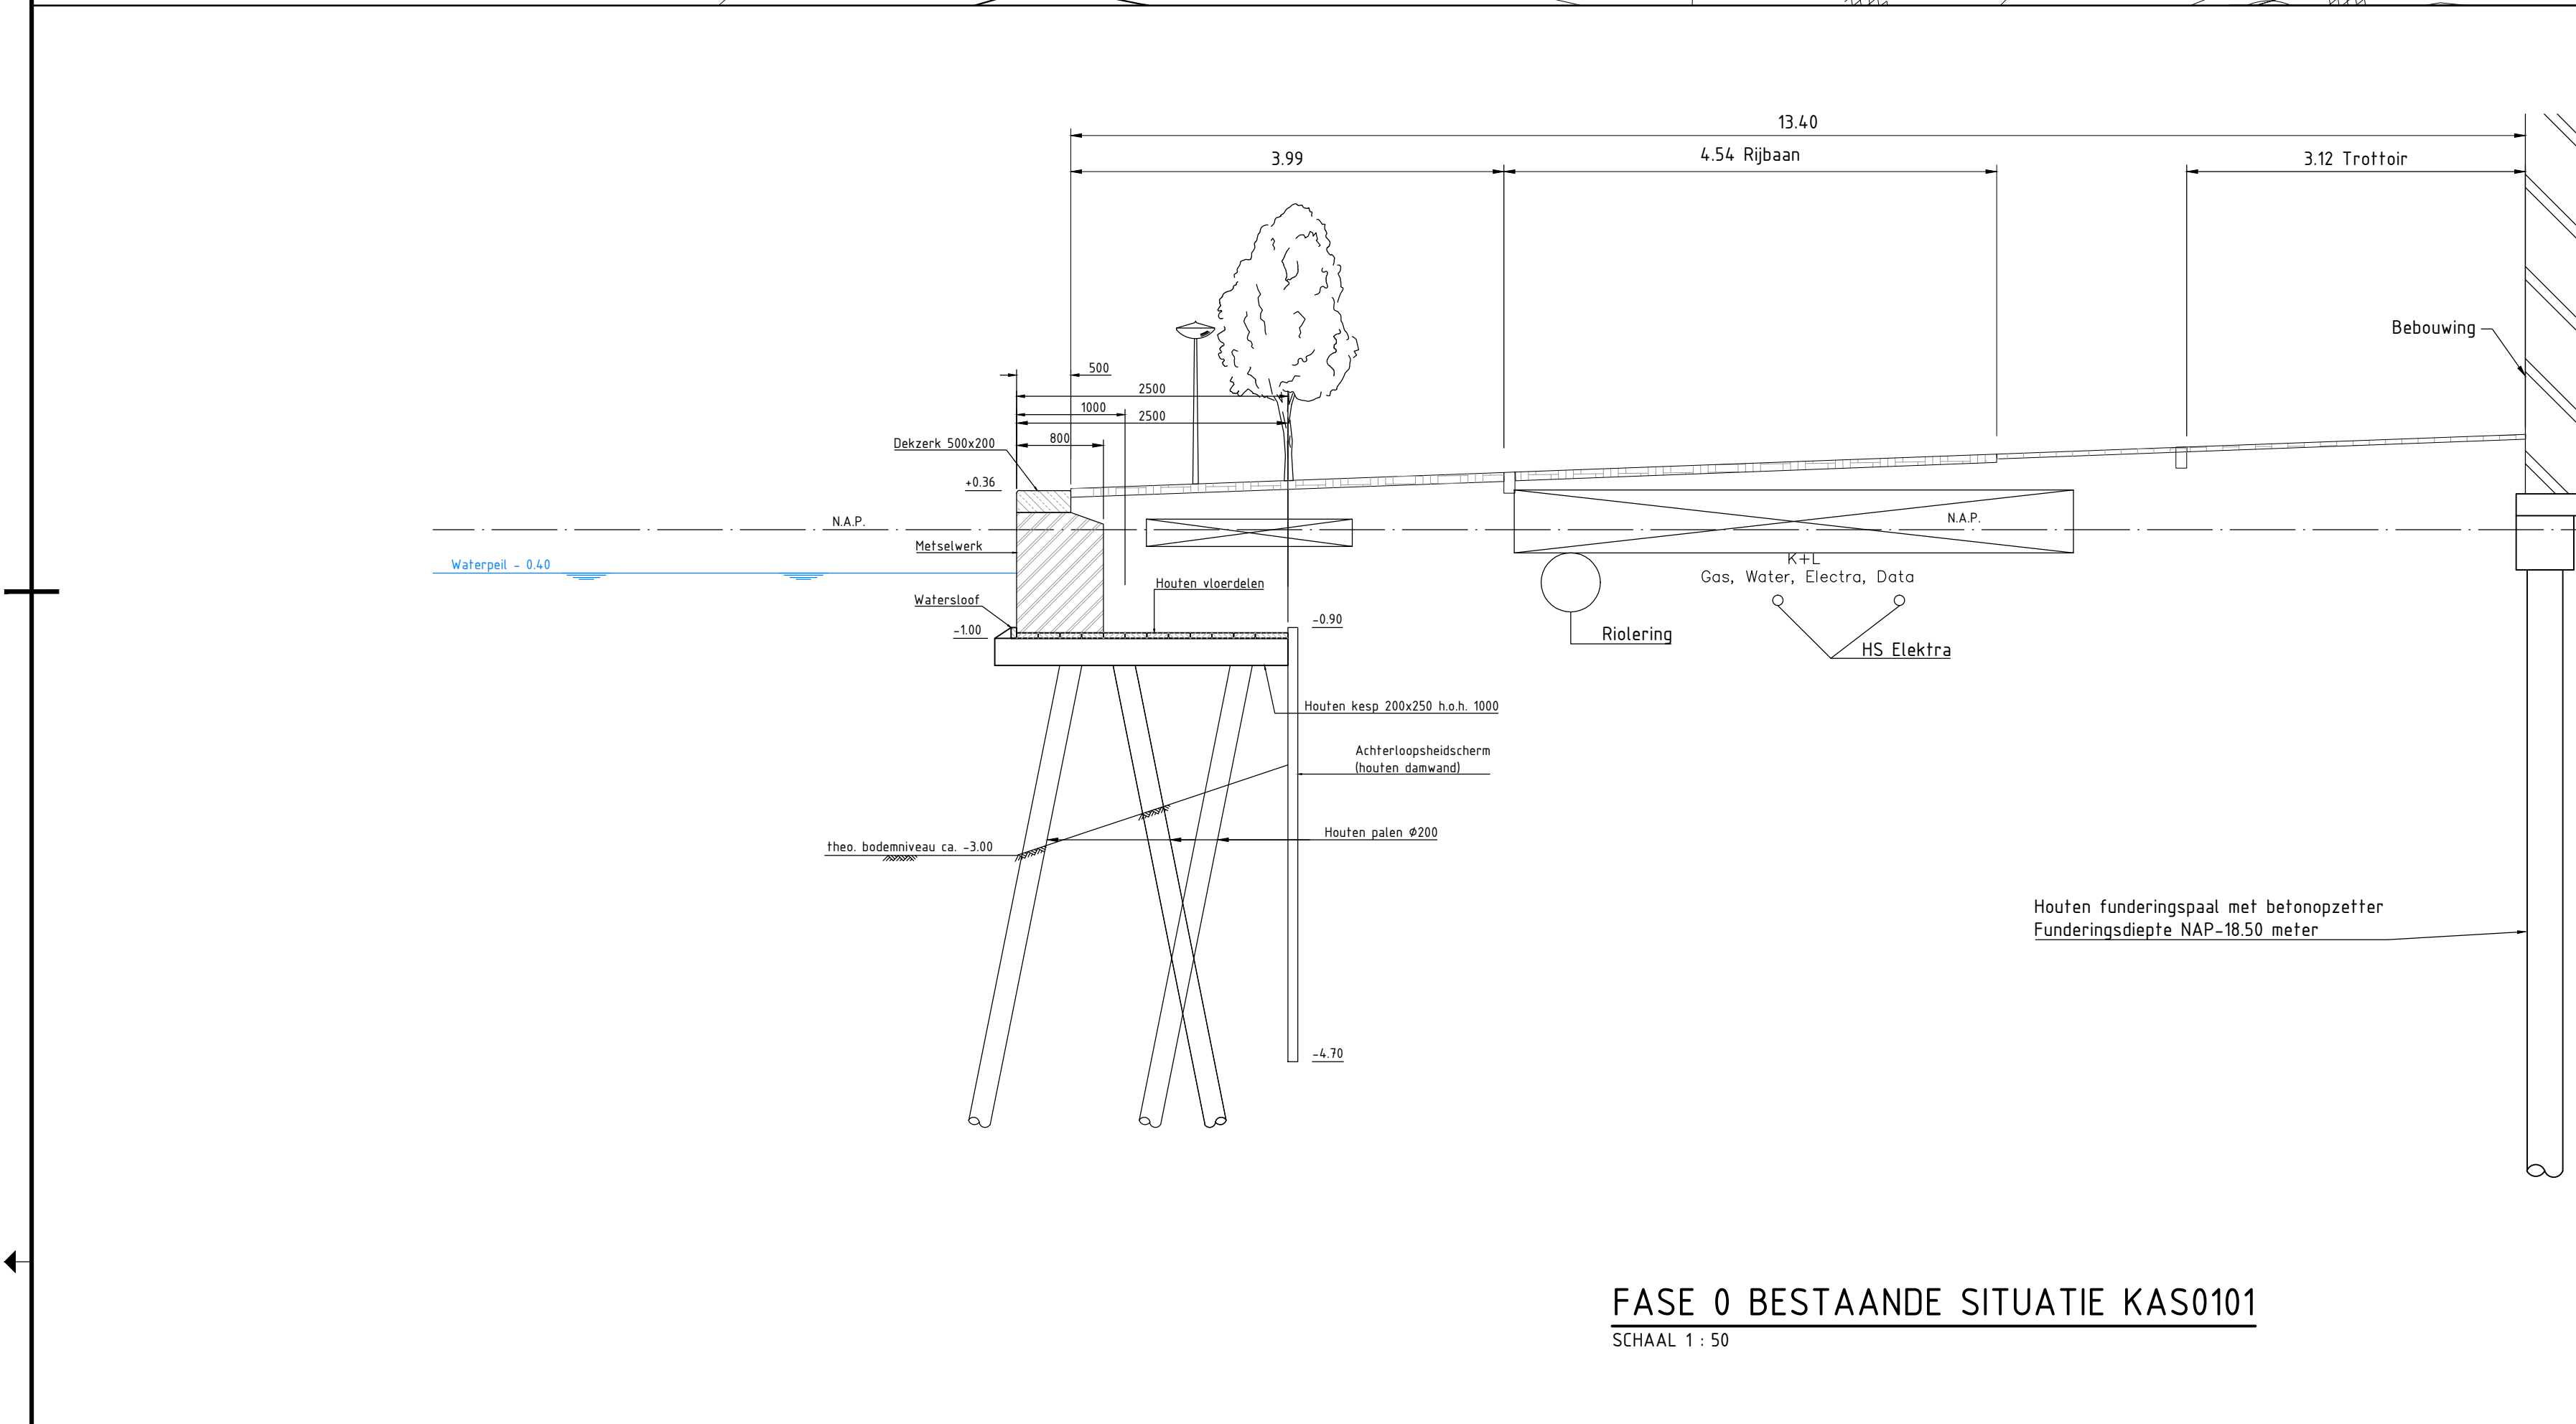


 

OPMERKINGEN			
- Maat in meters, tenzij anders vermeld. - Pijnpaden in rood en blauw, tenzij anders vermeld. - Dismantelen in millimeters, tenzij anders vermeld.			
VERSIE			
f			
e			
d			
c			
b			
a	Erste uitgave definitief ontwerp	A. Heurkens	2014-2021
0	VERSIJ: OORDEEL	VERSIJ: OORDEEL	VERSIJ: OORDEEL
BETRIJF: BUREAU VAN DER WEGEN			
INGENIEURSBUREAU			
Opdrachtgever: Gemeente Amsterdam			
Project: Vervangen kademuuren. Cluster 3			
Onderdeel: Kattensloot, Jacob Catskade			
Fase: Definitief ontwerp			
Bebouwd bij: Nieuw Amsterdam			
Schiedamschen dijk			
Opsteller: A. Heurkens			
Tekeningsnummer: 100020748-C-203			
Projectnummer: 100020748			
Aantal bladen: 16			
Bladnummer: 3			
Projectnaam: Vervangen kademuuren. Cluster 3			
Bestandsnaam: 100020748-C-203			