
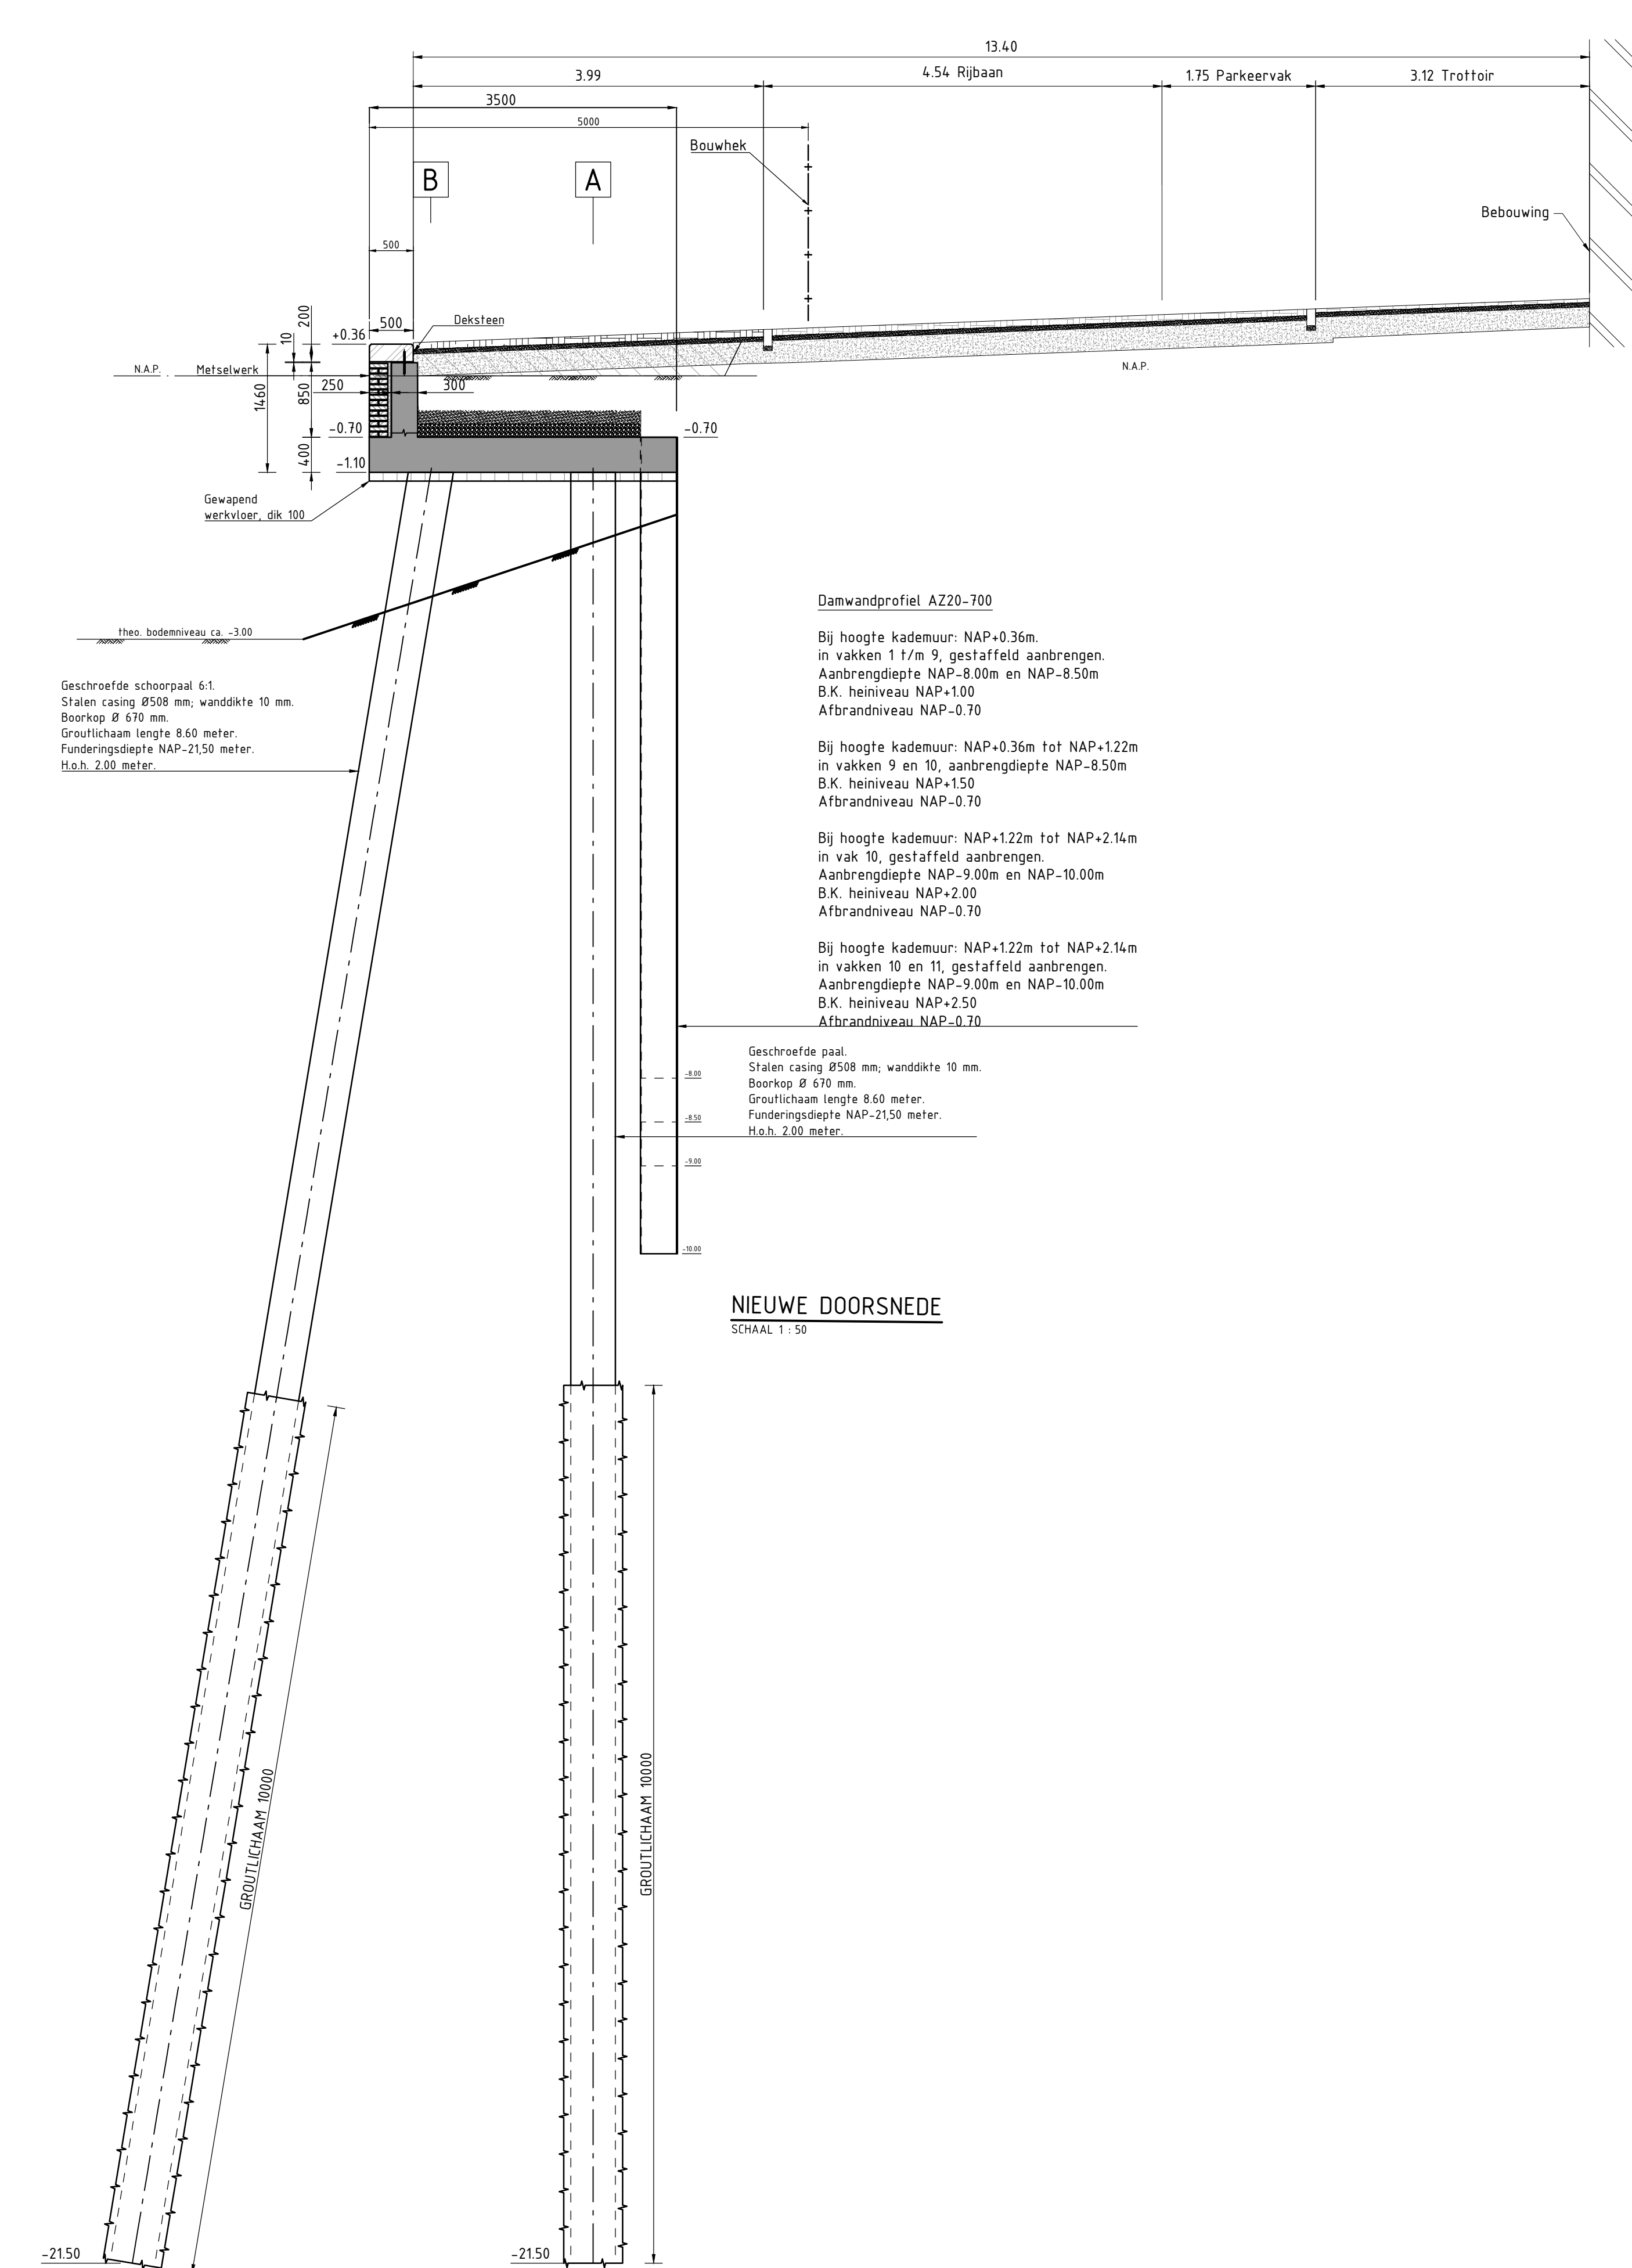


 

OPMERKINGEN			
- Maten in meters, tenzij anders vermeld - Pictogramen in meters Loo: N.A.P., tenzij anders vermeld - Omschrijvingen in meters, tenzij anders vermeld			
VERSIE			
1			
2			
3			
4			
5			
6	1. Eerste uitgave definitief ontwerp	A. Nieuwenhuis	20/04/2017
 Gemeente Amsterdam		 Kadaster	
Opdrachtgever: Gemeente Amsterdam			
Project: Vervangen kademuren. Cluster 3			
Kadefunctie: Jacob Catscode			
Projectnummer: 100020749	Tekeningnummer: 100020749-C-211	Bladnummer: 11	Aantal bladen 16
