


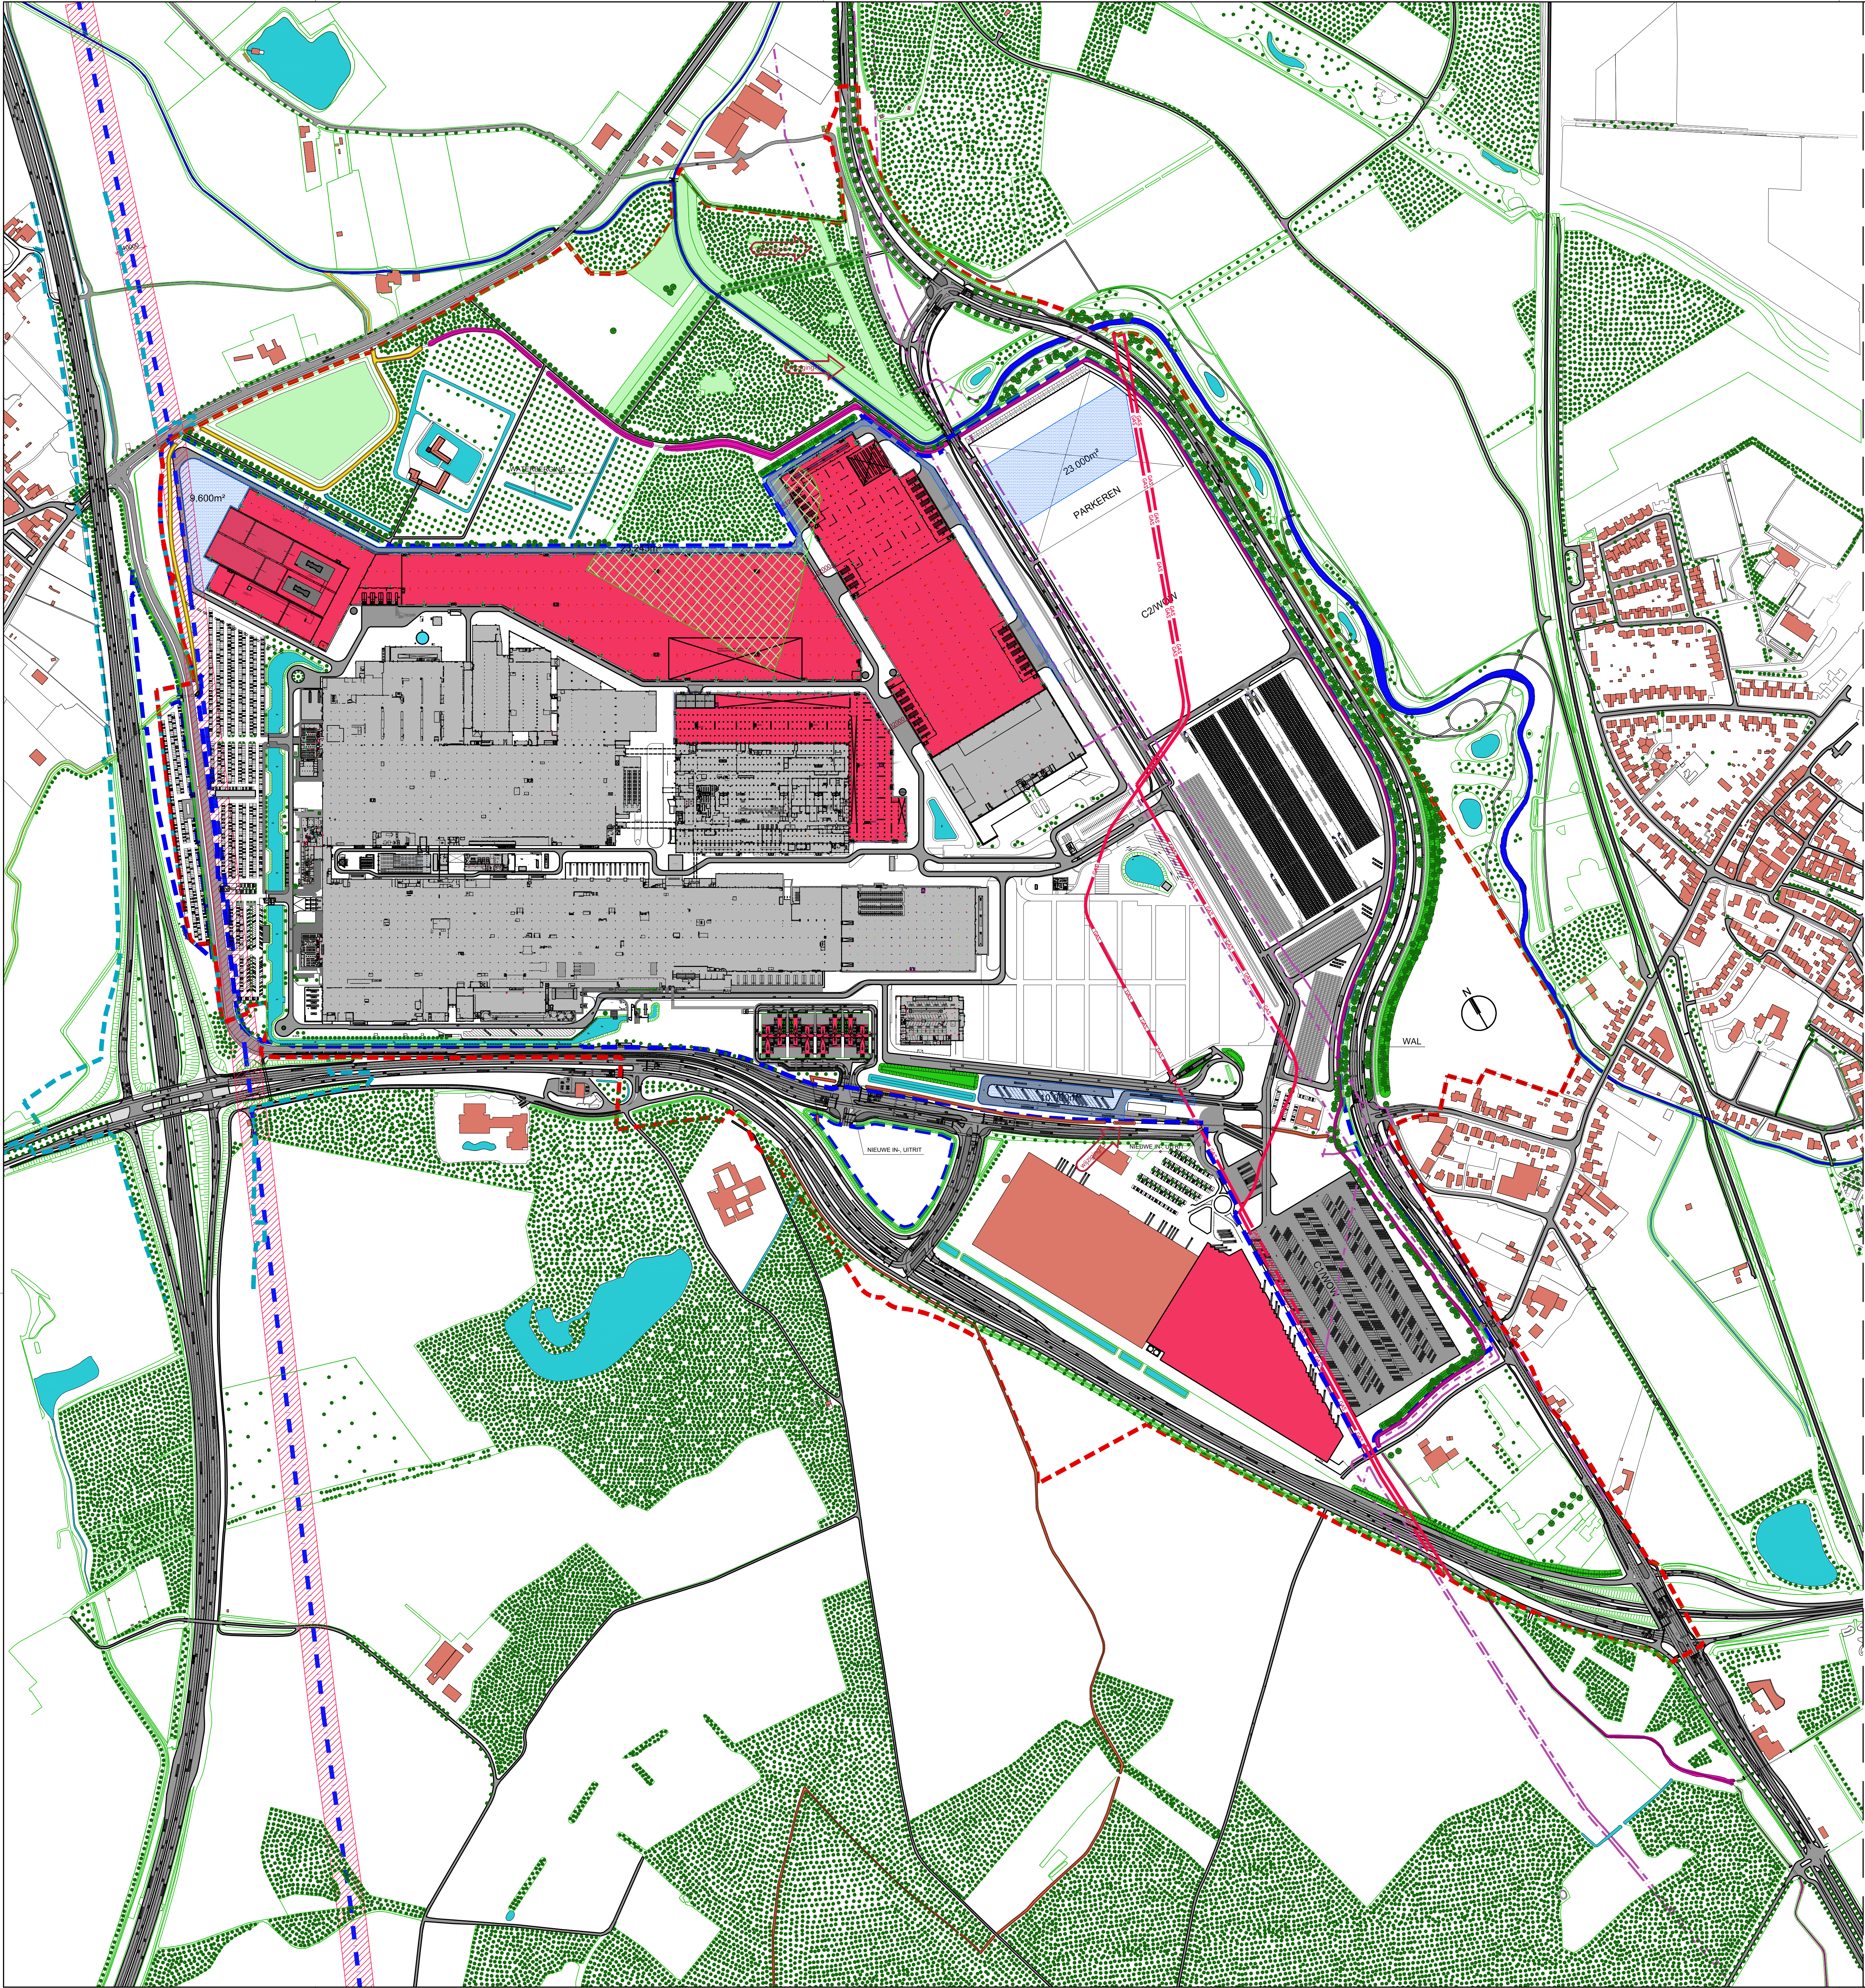

RENVOOI

- GELEENBEEK
- HONS-VENKEBEEK
- LINDBEEK
- BOSGRAAF
- VEILIGHEIDSGEBIED HOOGSPANNINGSMAST
- ONDERGRONDSE WATERBERGING
- STERRENBOS
- HOOGSPANNINGSGEBIED
- BESTEMMINGSGRENS PIP
- INRICHTINGSGRENS VDL NEDCAR
- GRENSGEBIED VERBREIDING A2
- GASLEIDING
- WATERLEIDING

-OPSTELPLAATS BRANDWEERVOERTUIGEN NADER TE BEPALEN
-BLUSWATERVERVOERTEGENWOORSTELING OP HET BUITENTERREIN NADER TE BEPALEN

D	13-10-20	Zie wijzigingslijst	NS
F	18-06-20	Zie wijzigingslijst	NS
E	05-06-20	Zie wijzigingslijst	NS
D	29-05-20	Diverse wijzigingen	NS
C	04-05-20	Diverse wijzigingen	NS
B	22-04-20	Waterleiding toevoeging	NS
A	24-03-20	Diverse wijzigingen	NS
aan	aan	wijziging terrein	aan

B&W architecten

NETHERLANDS CAR B.V.
Postbus 2045
6020 GA, Breda
Telefoon 0465-491462
Telefax 0465-491463
E-mail info@B&Warchitecten.nl

0 1 2 3 4 5 6 7 8 9 10

Uitbreiding VDL Nedcar
Nieuwe situatie
Variant-2

File name:
Drawing nr:
A0 1914-0-B02g

Rev. Date:
Drawn: NS
Scale: 1:3500
Date: 11-03-20