



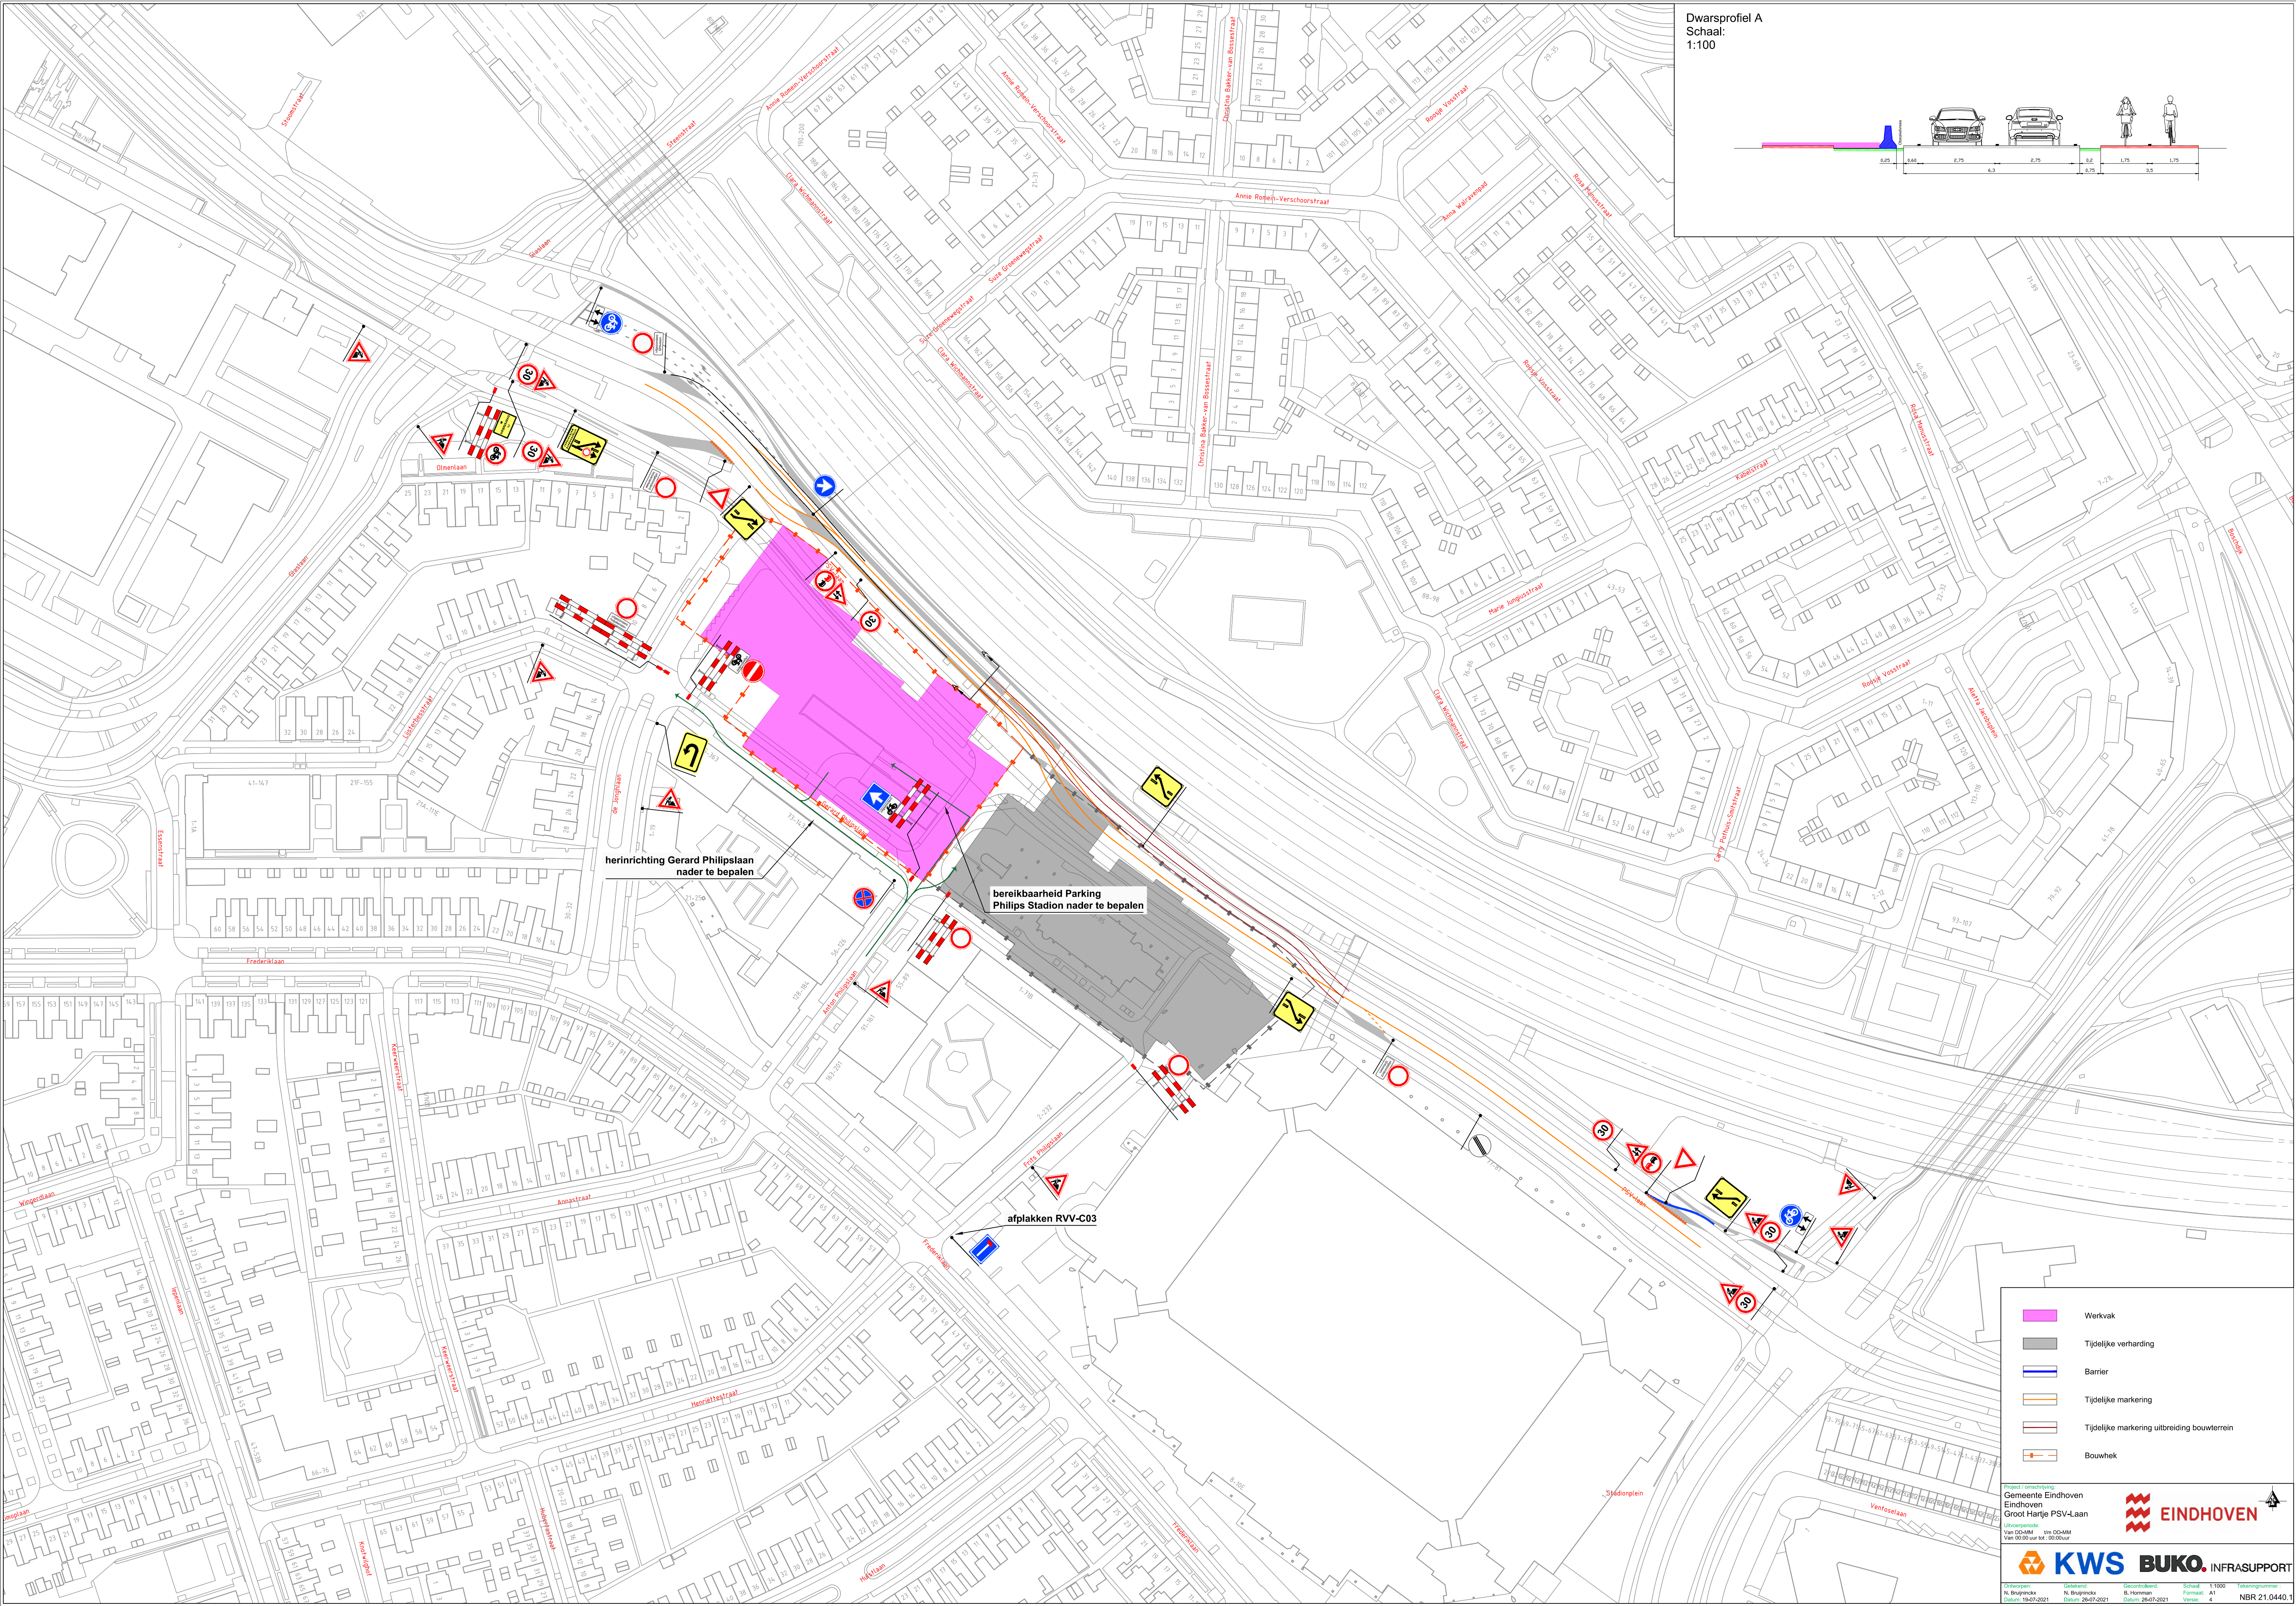

Dwarsprofiel A
Schaal:
1:100

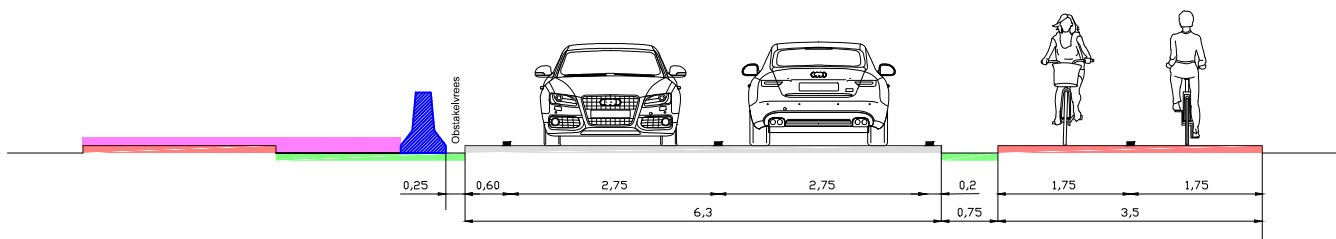

Werkvak

Tijdelijke verharding

Barrier

Tijdelijke marking

Tijdelijke marking uitbreiding bouwterrein

Bouwhek

Gemeente Eindhoven
Groot Hartje PSV-Laan
Uitvoering:
Van 08:00 uur tot 18:00 uur

EINDHOVEN

KWS

BUKO

INFRA SUPPORT

Gepland op:
26-07-2021

Gepland op:
26-07-2021

Gepland op:
26-07-2021

Schaal:
1:100

Formaat:
A1

Versie:
4

NBR 21.0440.1