


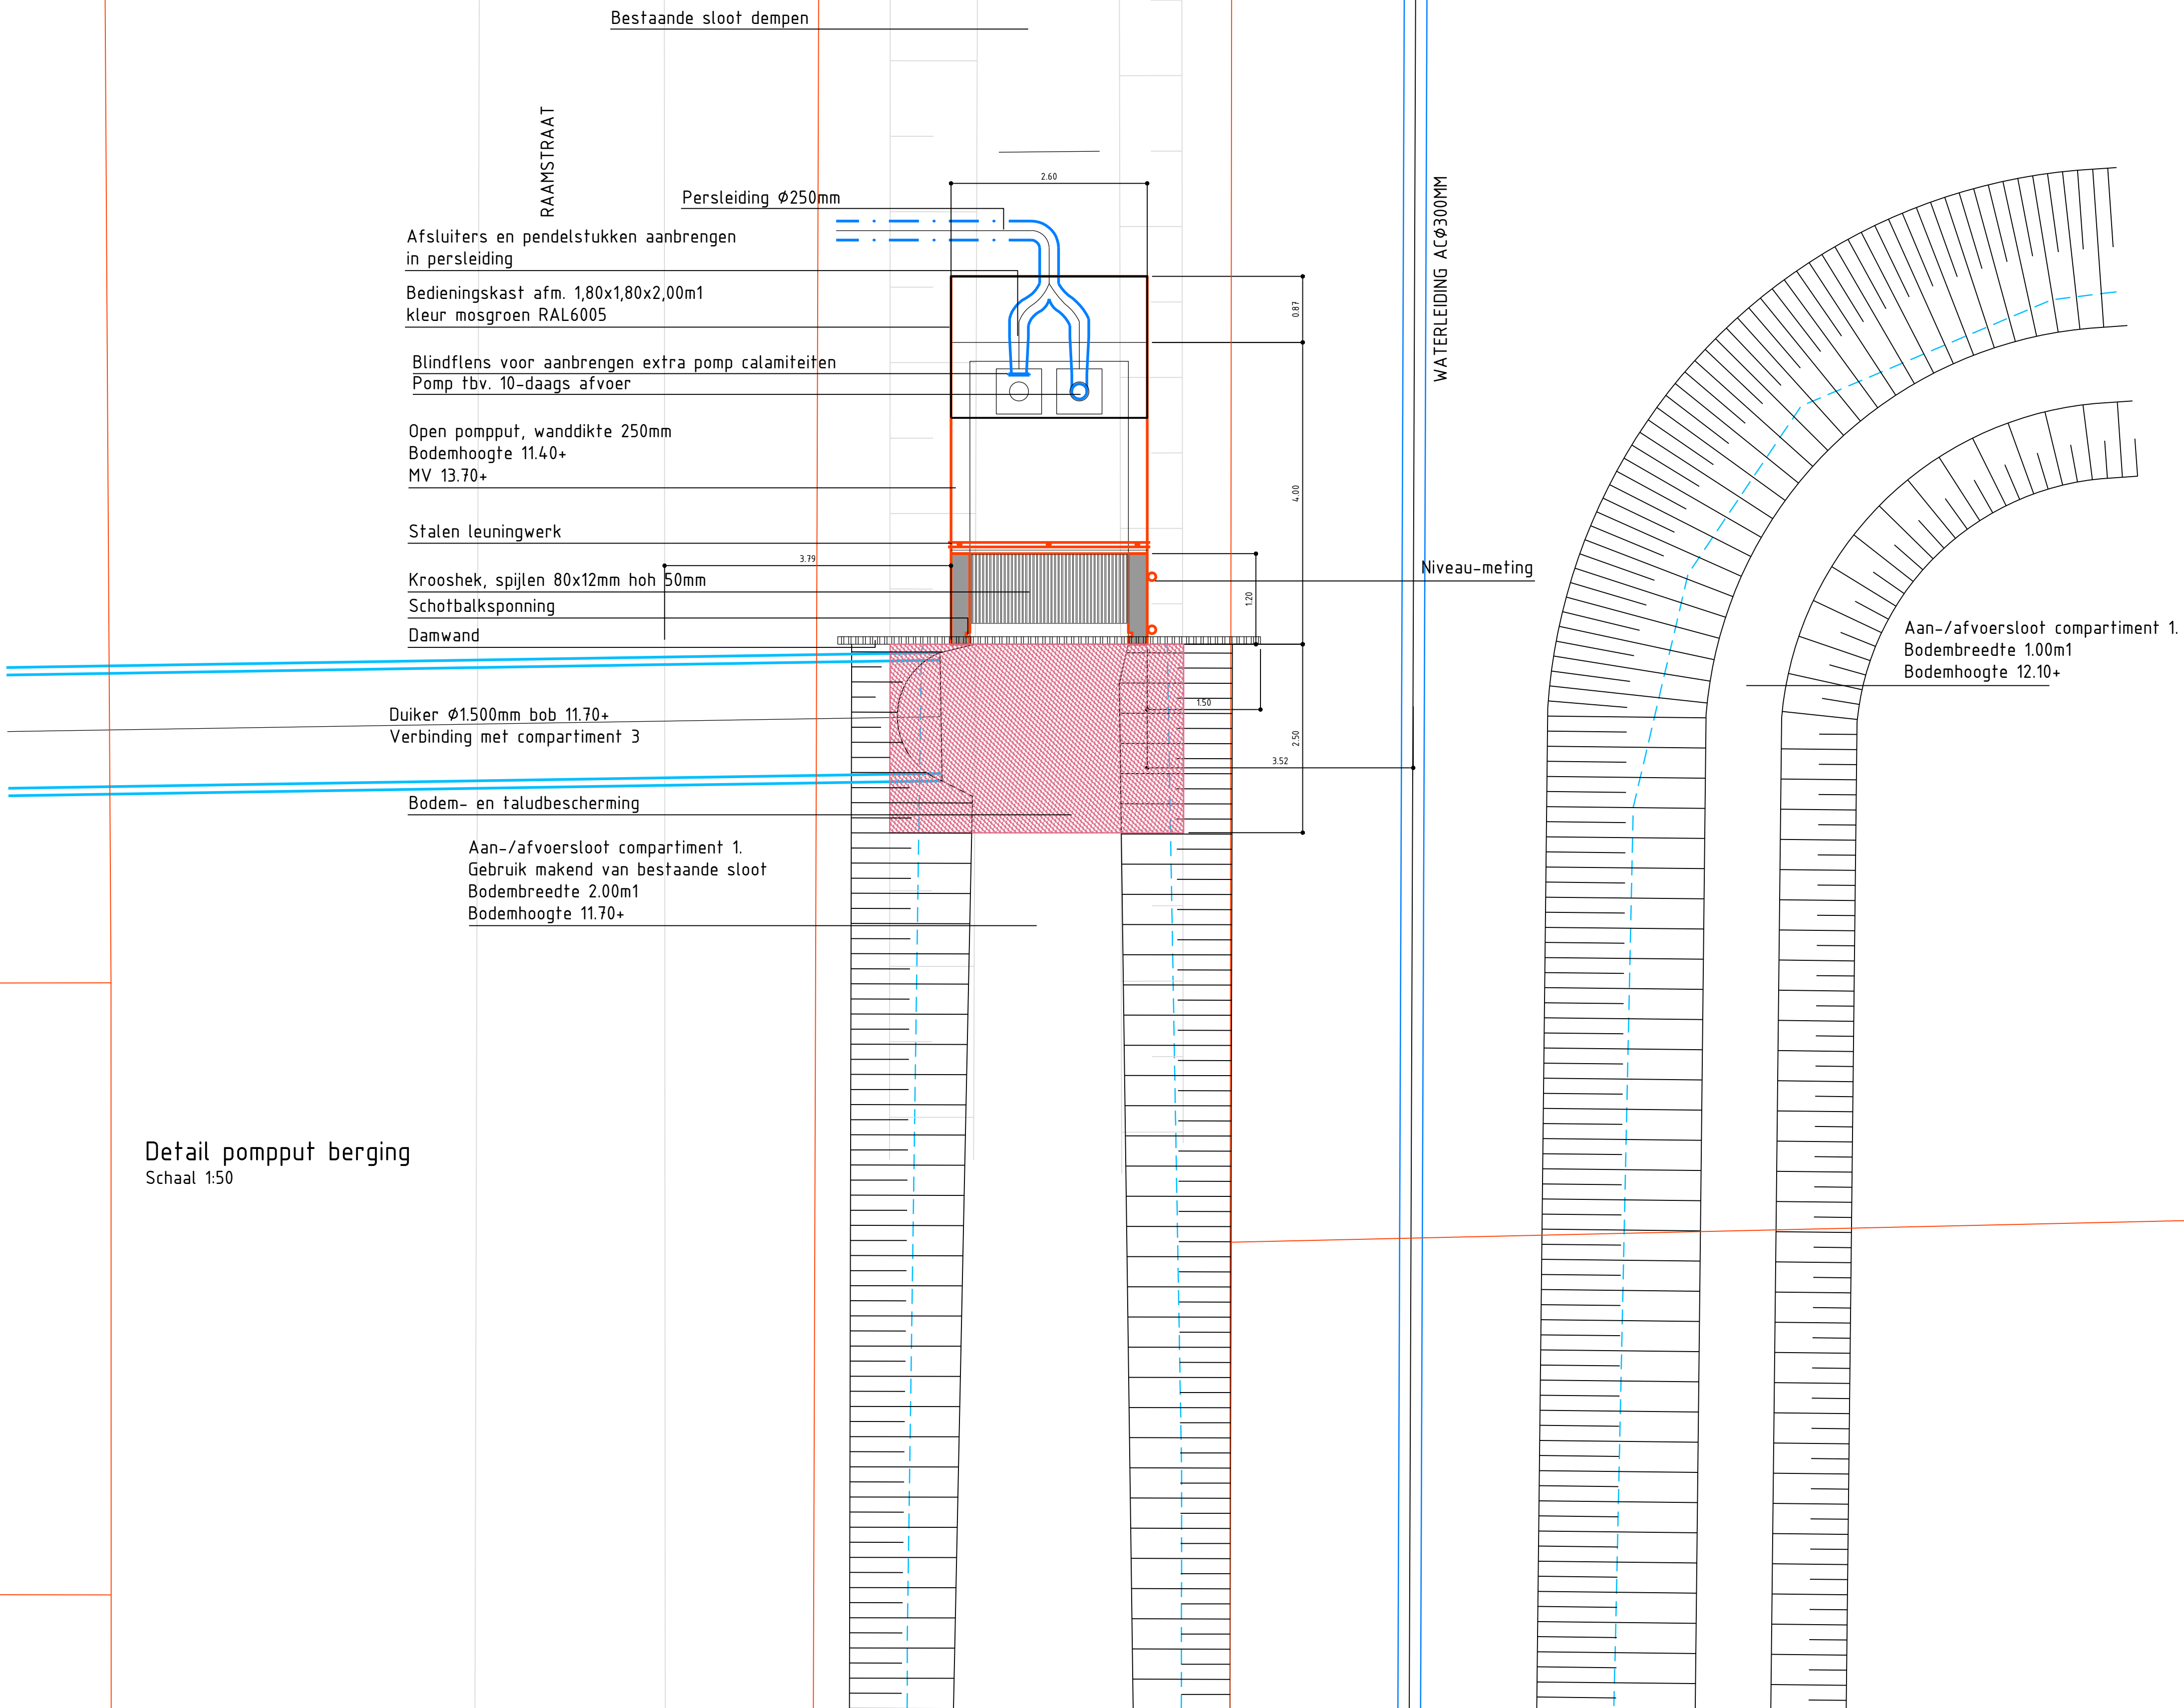

Detail pompput berging
Schaal 1:50

4	09-06-2021	Definitief Ontwerp	PSA		BCO		GVH	
3	07-05-2021	Aanpassingen bespreking 30 april 2021	PSA		BCO		GVH	
2	14-04-2021	Aanbrengen blindflens	PSA		GVH		GVH	
1	02-04-2021	Aanpassingen bespreking 23 maart 2021	PSA		GVH		GVH	
0	11-02-2021		PSA		GVH		GVH	
Versie	Datum	Omschrijving	Opsteller	Par.	Verificatie	Par.	Validatie	Par.

Klimaatadaptieve Aanpak Oeffeltse Raam

Onderdeel
DO Detail pompput berging

Opdrachtgever
Waterschap Aa en Maas

Fase
Definitief ontwerp

Formaat
A1

Schaal
1: 50

Projectnummer
WAA029-0001

Tekeningnummer
2021-0299

Behorende bij doc. nr.

Herten
Schootstraat 8, 6040 BN Herten
Postbus 14, 6040 AA Roermond

's-Hertogenbosch
Hambakenweg 5-J, 5231 DD 's-Hertogenbosch
Postbus 2309, 5200 CH 's-Hertogenbosch

088 - 3366333
info@kragten.nl
www.kragten.nl

kragten

