




Dwarsprofiel 5

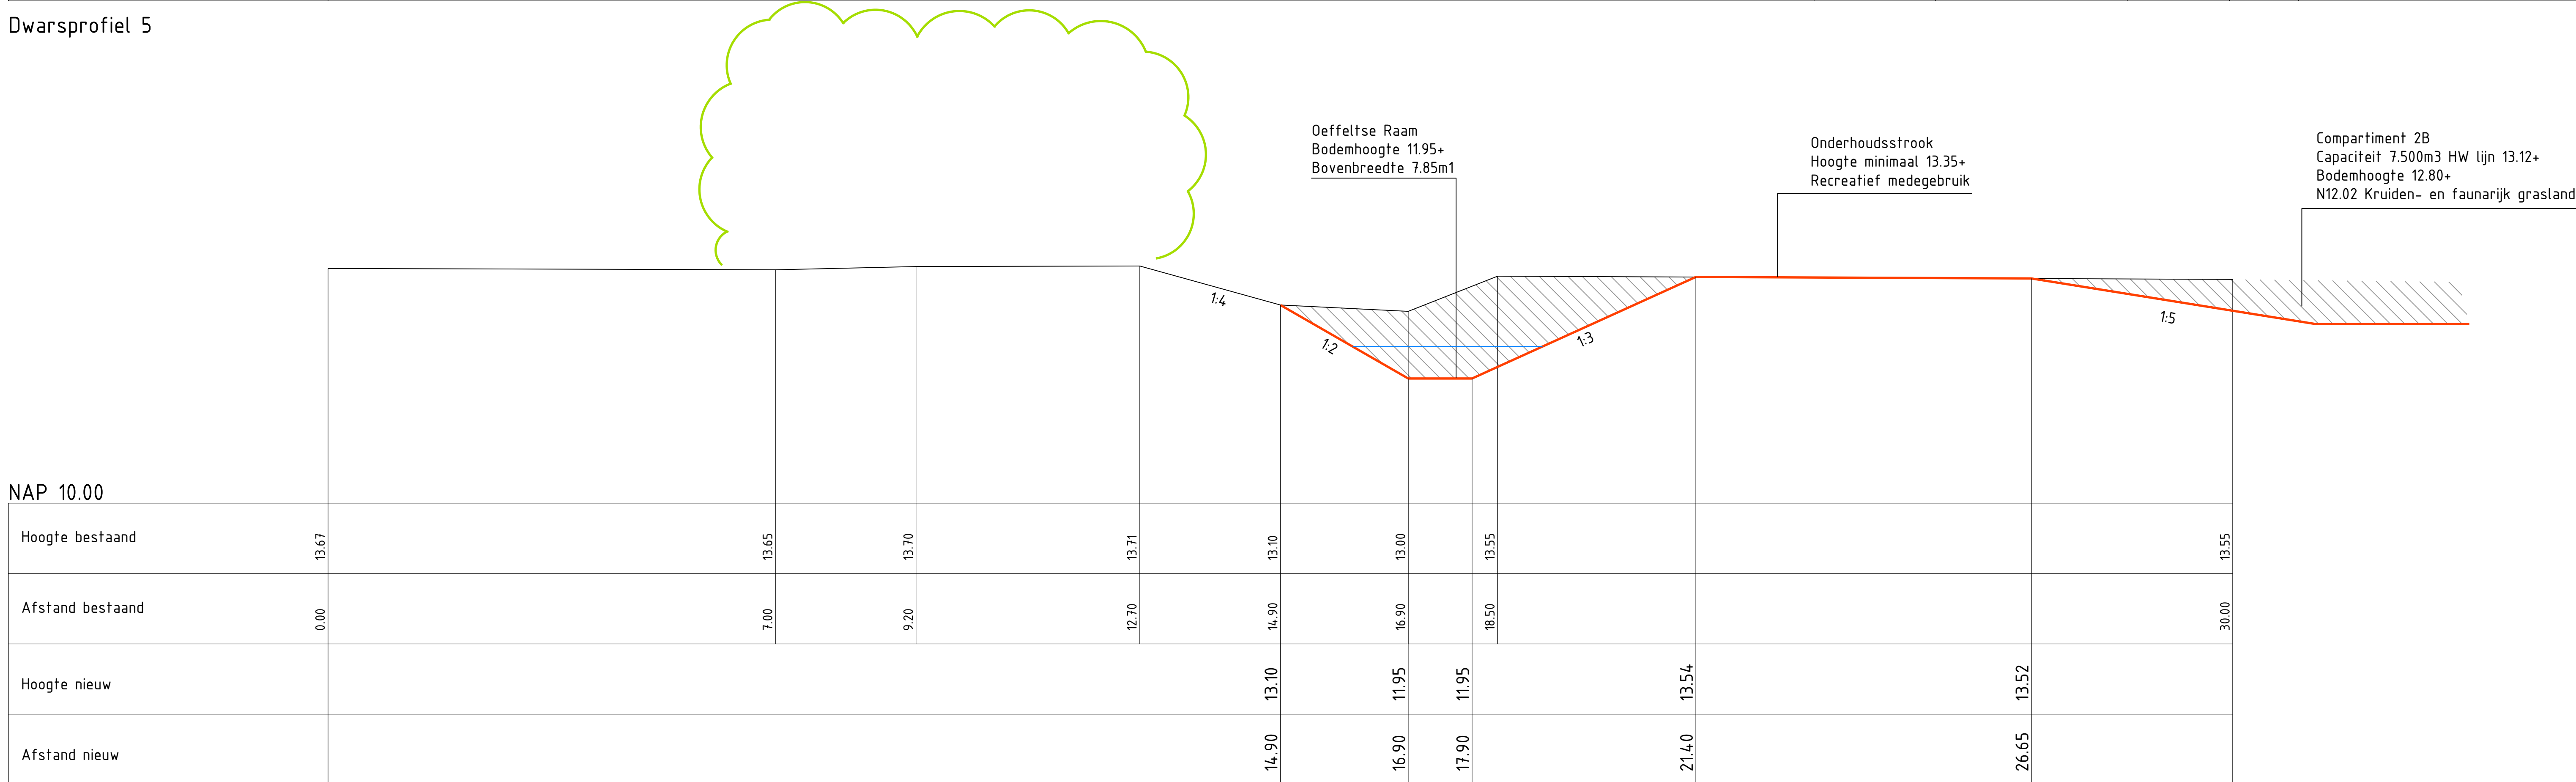

Dwarsprofiel 6

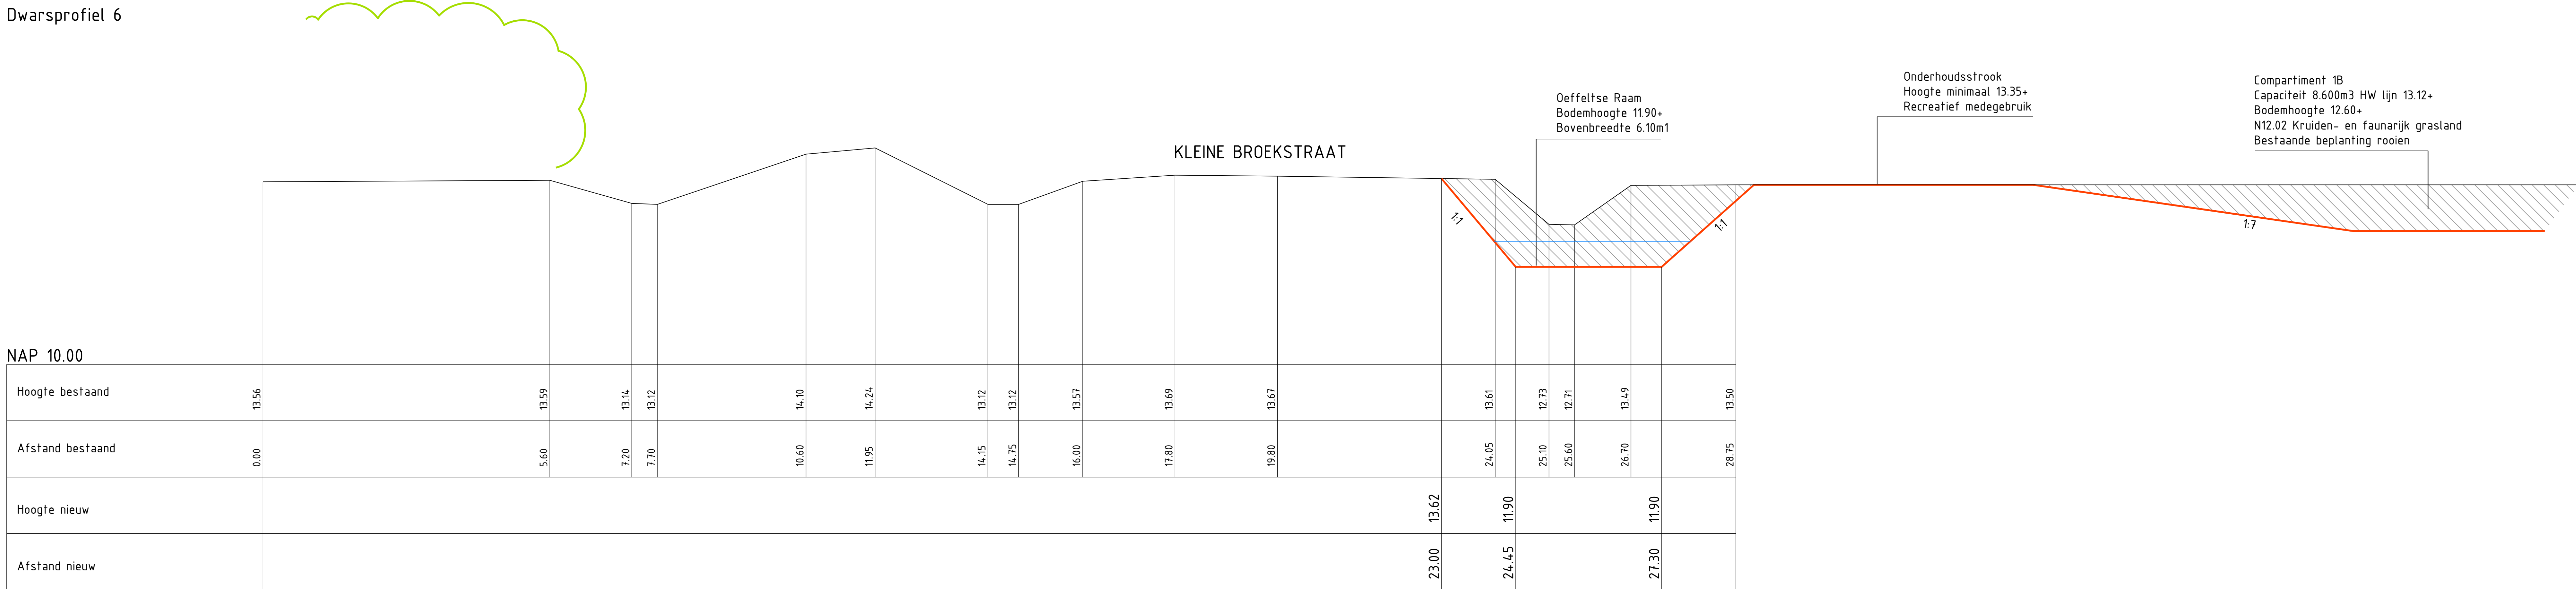

Dwarsprofiel 7

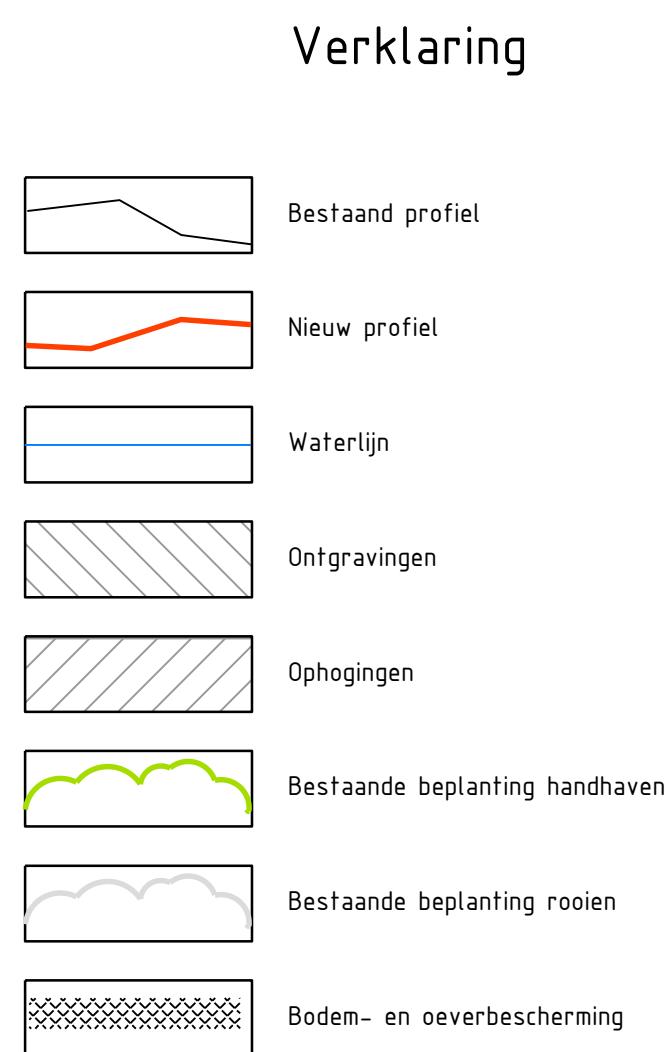

3	09-06-2021	Definitief Ontwerp	PSA	7	BCO	22	GVH
2	07-05-2021	Aanpassingen bespreking 30 april 2021	PSA	7	BCO		GVH
1	02-04-2021	Aanpassingen bespreking 23 maart 2021	PSA	7	GVH	11	GVH
0	12-02-2021		PSA	7	GVH	11	GVH

Verste	Datum	Omschrijving	Opsteller	Pla	Verificatie	Pla	Valide	Pla
--------	-------	--------------	-----------	-----	-------------	-----	--------	-----

Klimaatadaptieve Aanpak Oeffeltse Raam

DO dwarsprofielen 5-7

Waterschap Aa en Maas

Formaat A0+2

Formaat A0+2

Formaat A0+2

Formaat A0+2

Formaat A0+2

krachten