


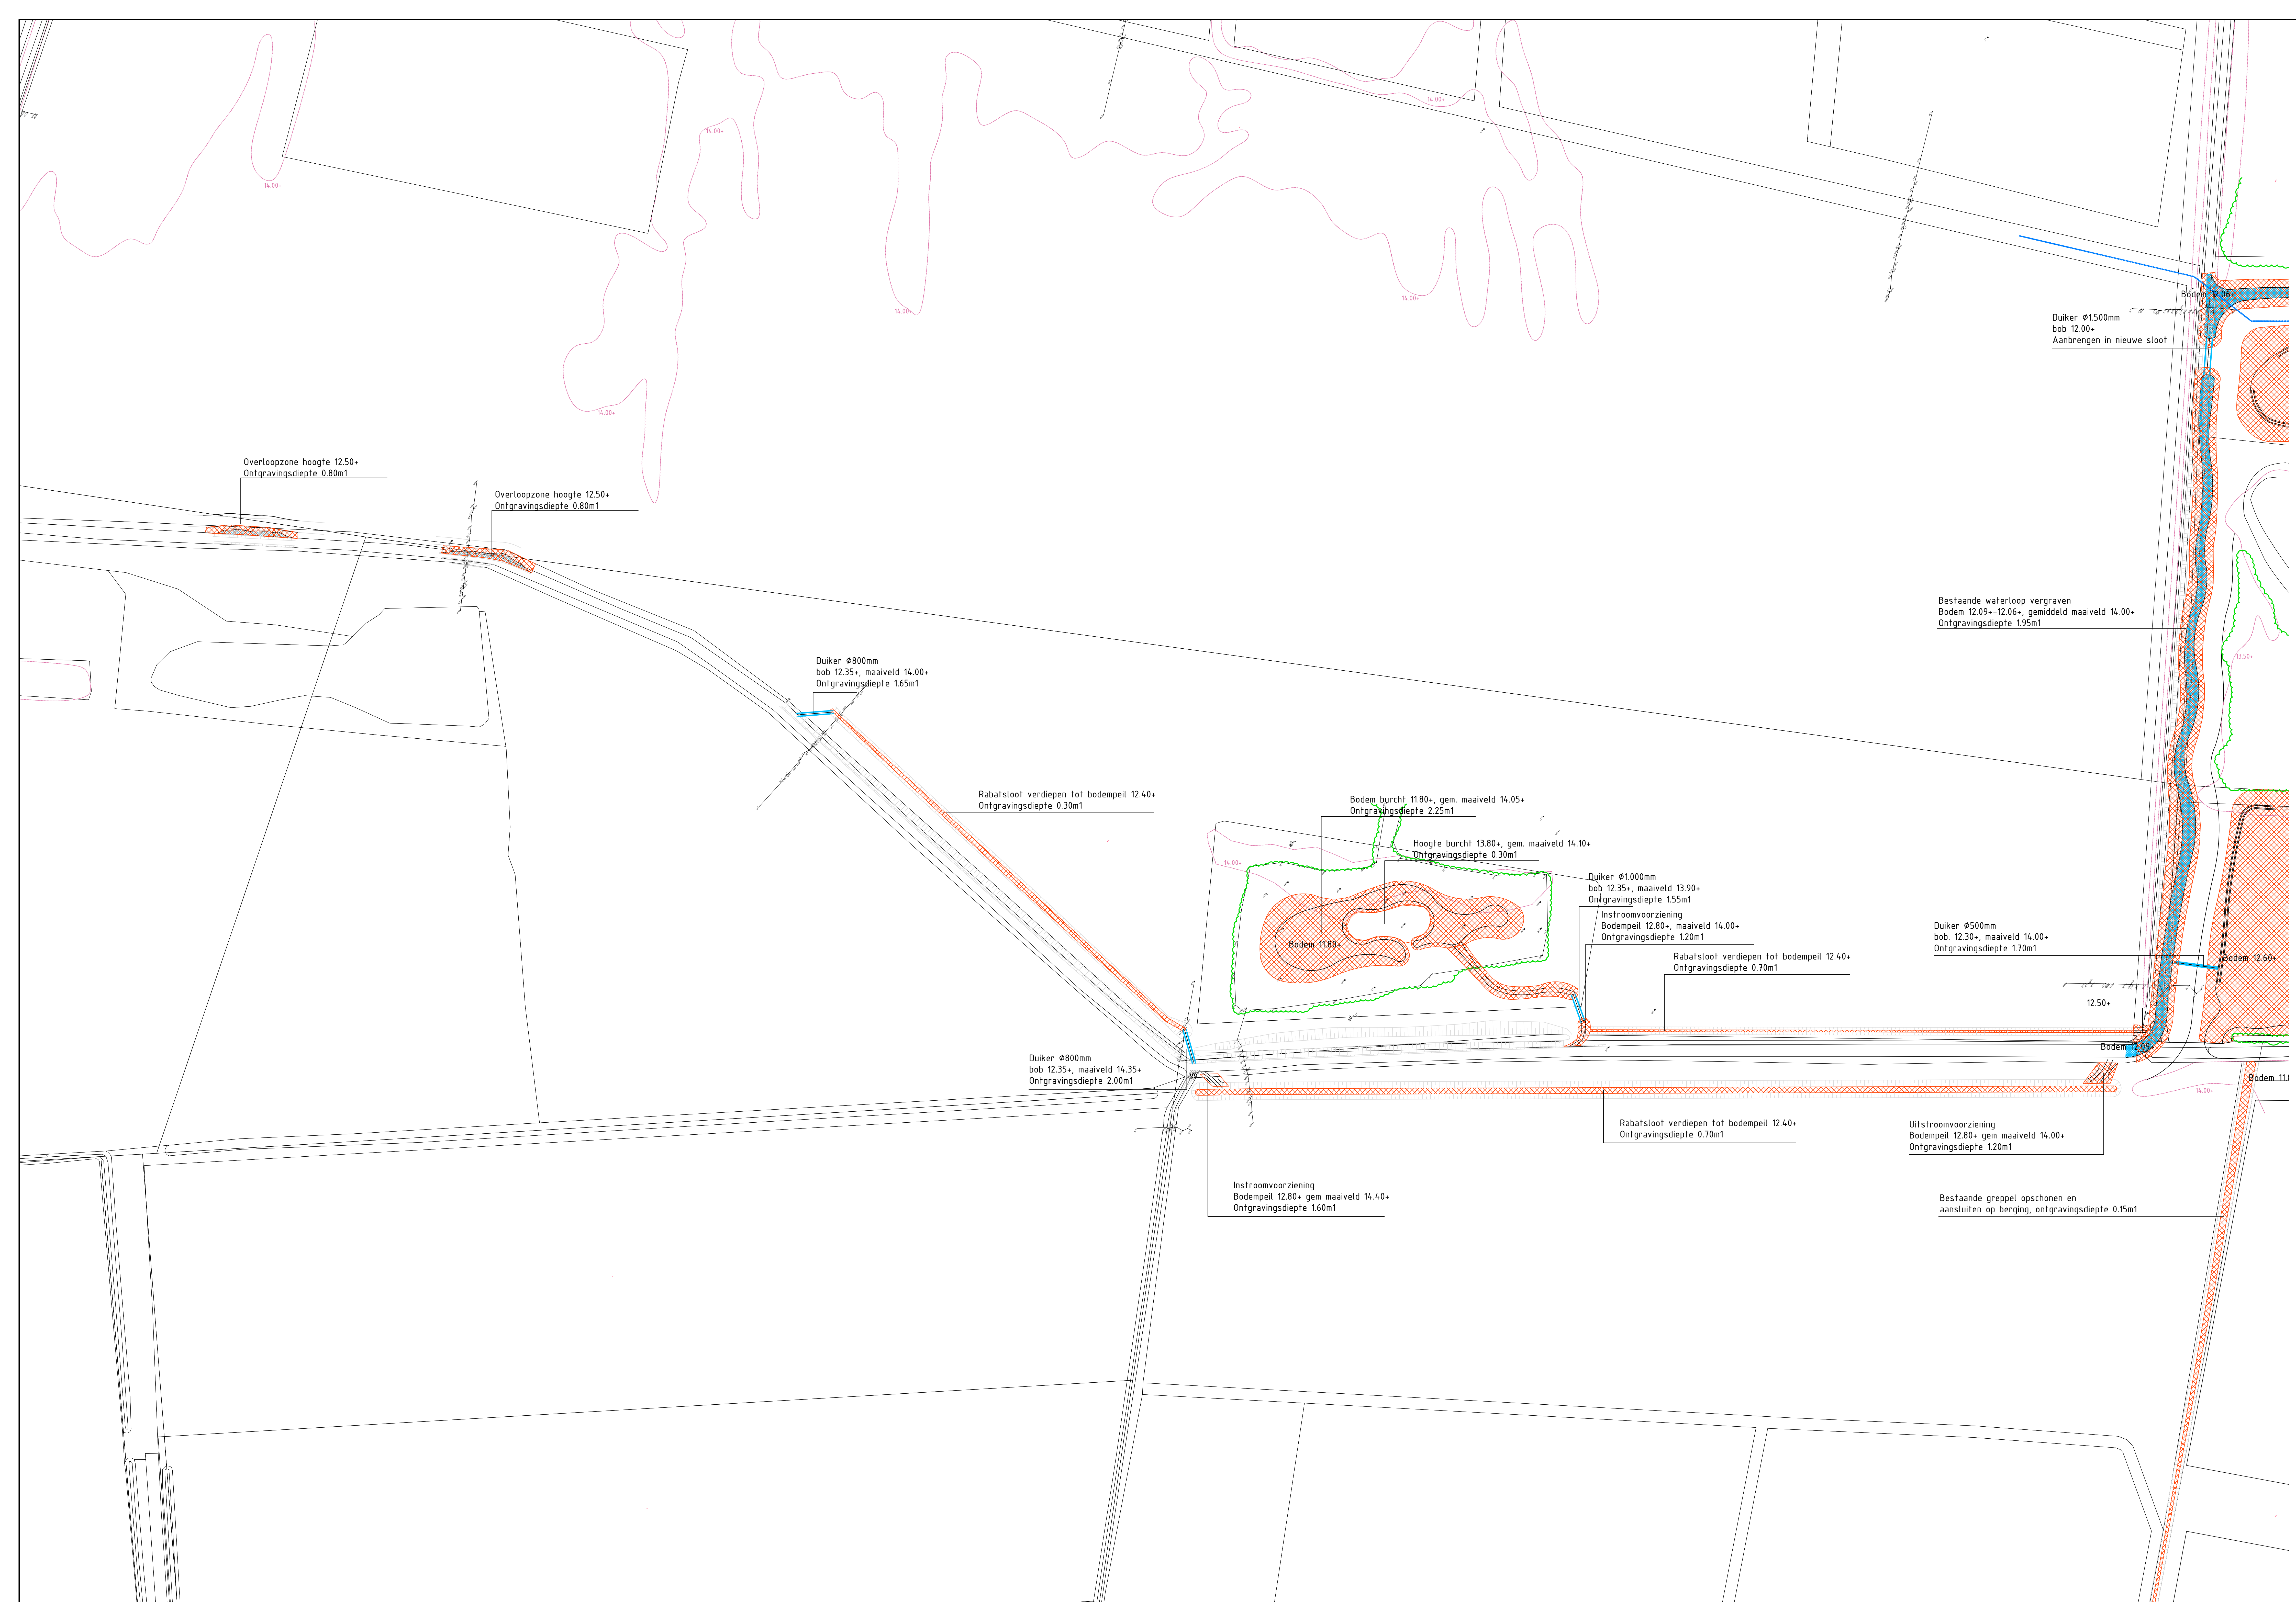

0	02-07-2021		PSA		BCO		GVH	
Versie	Datum	Omschrijving	Opsteller	Par.	Verificatie	Par.	Validatie	Par.

Klimaatadaptieve Aanpak Oeffeltse Raam

Onderdeel
Ontgravingstekening blad 1

Herter
Schoolstraat 8, 6059 BN Herter
Postbus 14, 6043 AA Roermond

Opdrachtgever
Waterschap Aa en Maas

— 's-Hertogenbosch
Hambakenweg 5-7, 5221 DD 's-Hertogenbosch
Postbus 2309, 5202 CH 's-Hertogenbosch

088 - 3366332
info@kratzen.n
www.kratzen.n

Fase	Projectnummer
Definitief ontwerp	WAA029-0001

Formaat	Tekeningnummer
A0+1	2021.1478

2021-1470	2021-1470
Schaal	Behorende bij do

1: 500

m 10 20 30

kragten

