


DAKEN

-  spuur: afmeting, inplaat hoogte enz. (vlg. opg. constr.)
-  positie: te goedkeuring architect, kleur: als gevelbeleding
-  dakafvoerpunt thet, exacte aantal / posties vlg. opg. inst.-adviseur/installateur
-  ingangde roodafvoer: afmeting en aantal vlg. opg. constr. / inst. adviseur / installateur
-  afvoeren: zichtbaar in buitengevel op maaiveldniveau aangebrongen
-  exacte posties door inst. op te geven, ter goedkeuring architect, kleur: ...
-  HWA: hemelwaterafvoer / vuilwaterafvoer (standaard) (vlg. opg. inst. adv.)
-  afschotrichting: bijvoorbeeld dakafschot, e.e.a. vlg. opg. constr.
-  dakborgpunt
-  daklegat: op legeladers (breedte koopsat 1200mm.)
-  positie: te goedkeuring architect, kleur: als gevelbeleding

DIVERSEN

- het op tekening aangegeven leidingverloop l.b.v. hwe is een principe; exact leidingverloop, dimensionering en aantal dakgully's door installateur ter goedkeuring adviseur
- dakdronvoeren geïsoleerd uitvoeren
- dakafvoeren, dakdronvoeren, dakopstand l.b.v. installaties waterdicht inwerken
- valbeveiliging volgens ARBO eisen
- installaties op het dak vlg. opg. installateur; exacte positieafmetingen vooraf ter goedkeuring architect aanbieden
- ingangde hemelwaterafvoeren thermisch en akoestisch isoleren
- i.v.m. veilig onderhoud op i aan het gebouw (gevels, daken, etc.) nader uit te werken voorzieningen opnemen die voldoen aan het gesteld in het bouwbesluit 2012, afd. 6.12 en de ARBO-eisen

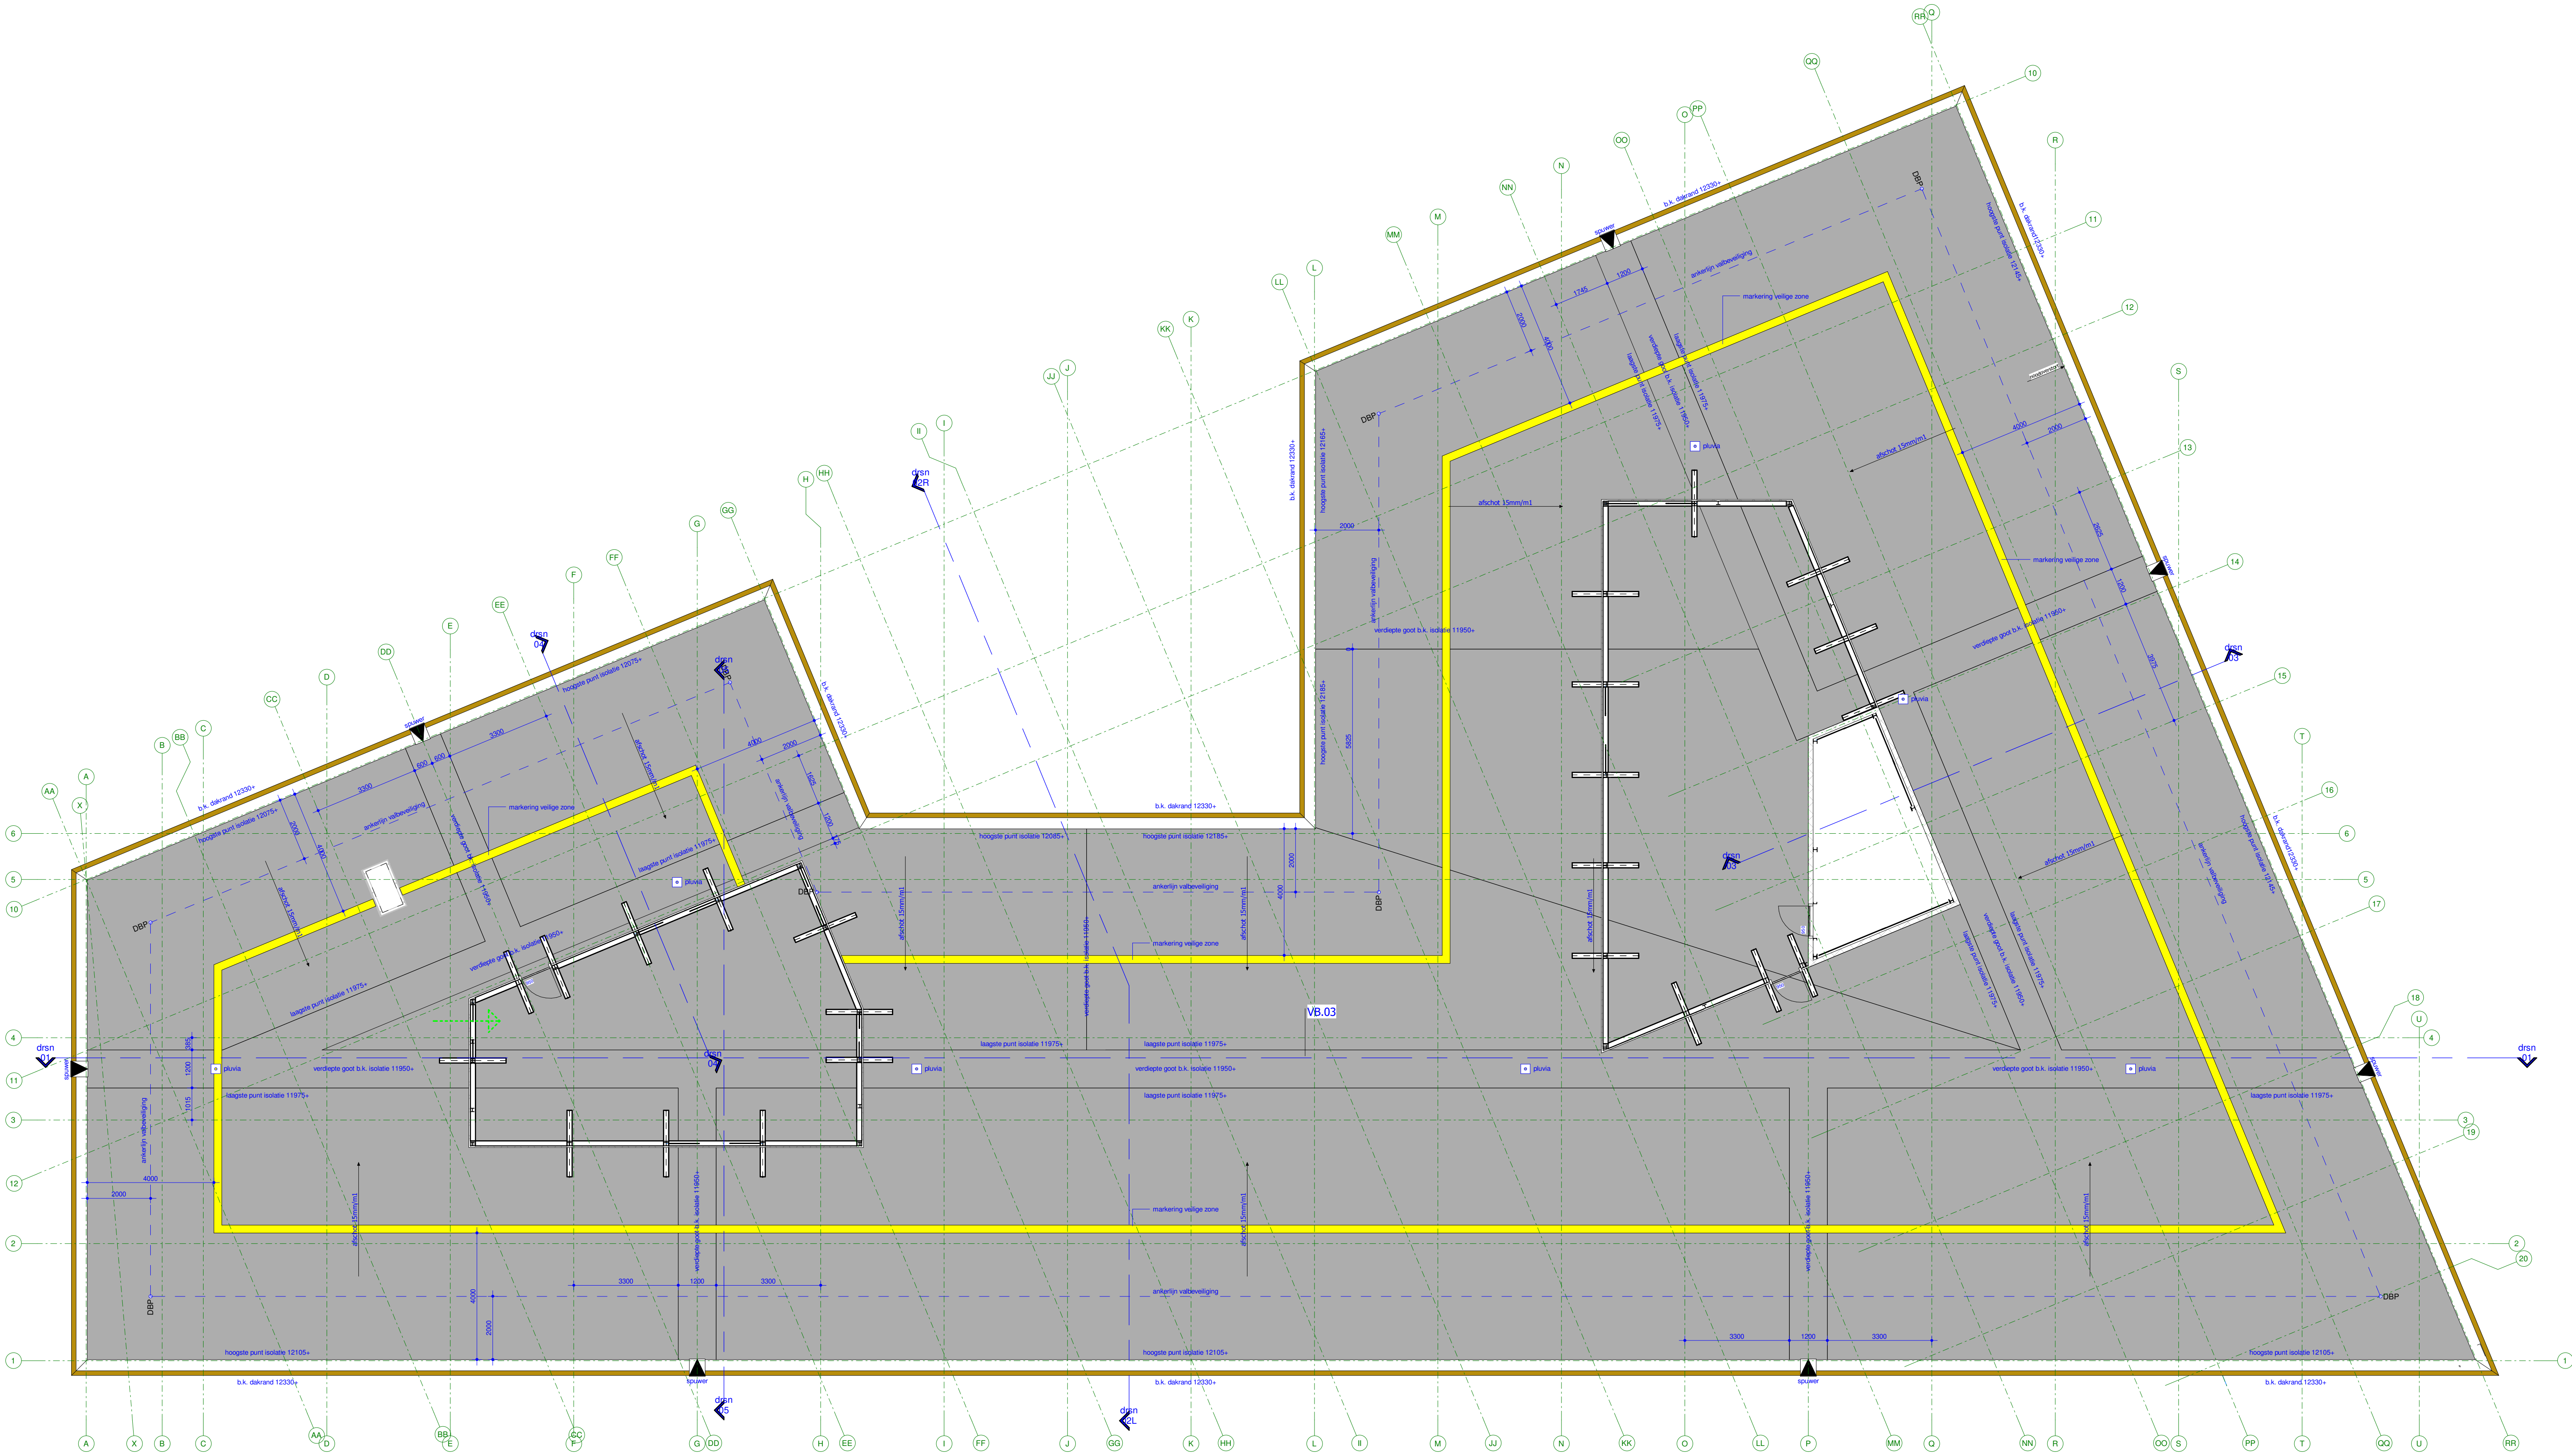

3e VERDIEPING

gsm/gjgd
23-07-2021 datum

Alfrink en Sprong College project

Deurne: adresgegevens
OMO Scholengroep: opdrachtgever


dakaanzicht onderdeel

1 : 100 schaal

4492-AO-130 project- en tekeningnummer

Aanvraag Omgevingsvergunning projectfase

projectmanager
getekend

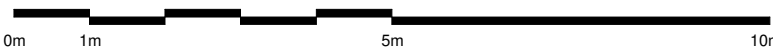

DEFINITIEF