



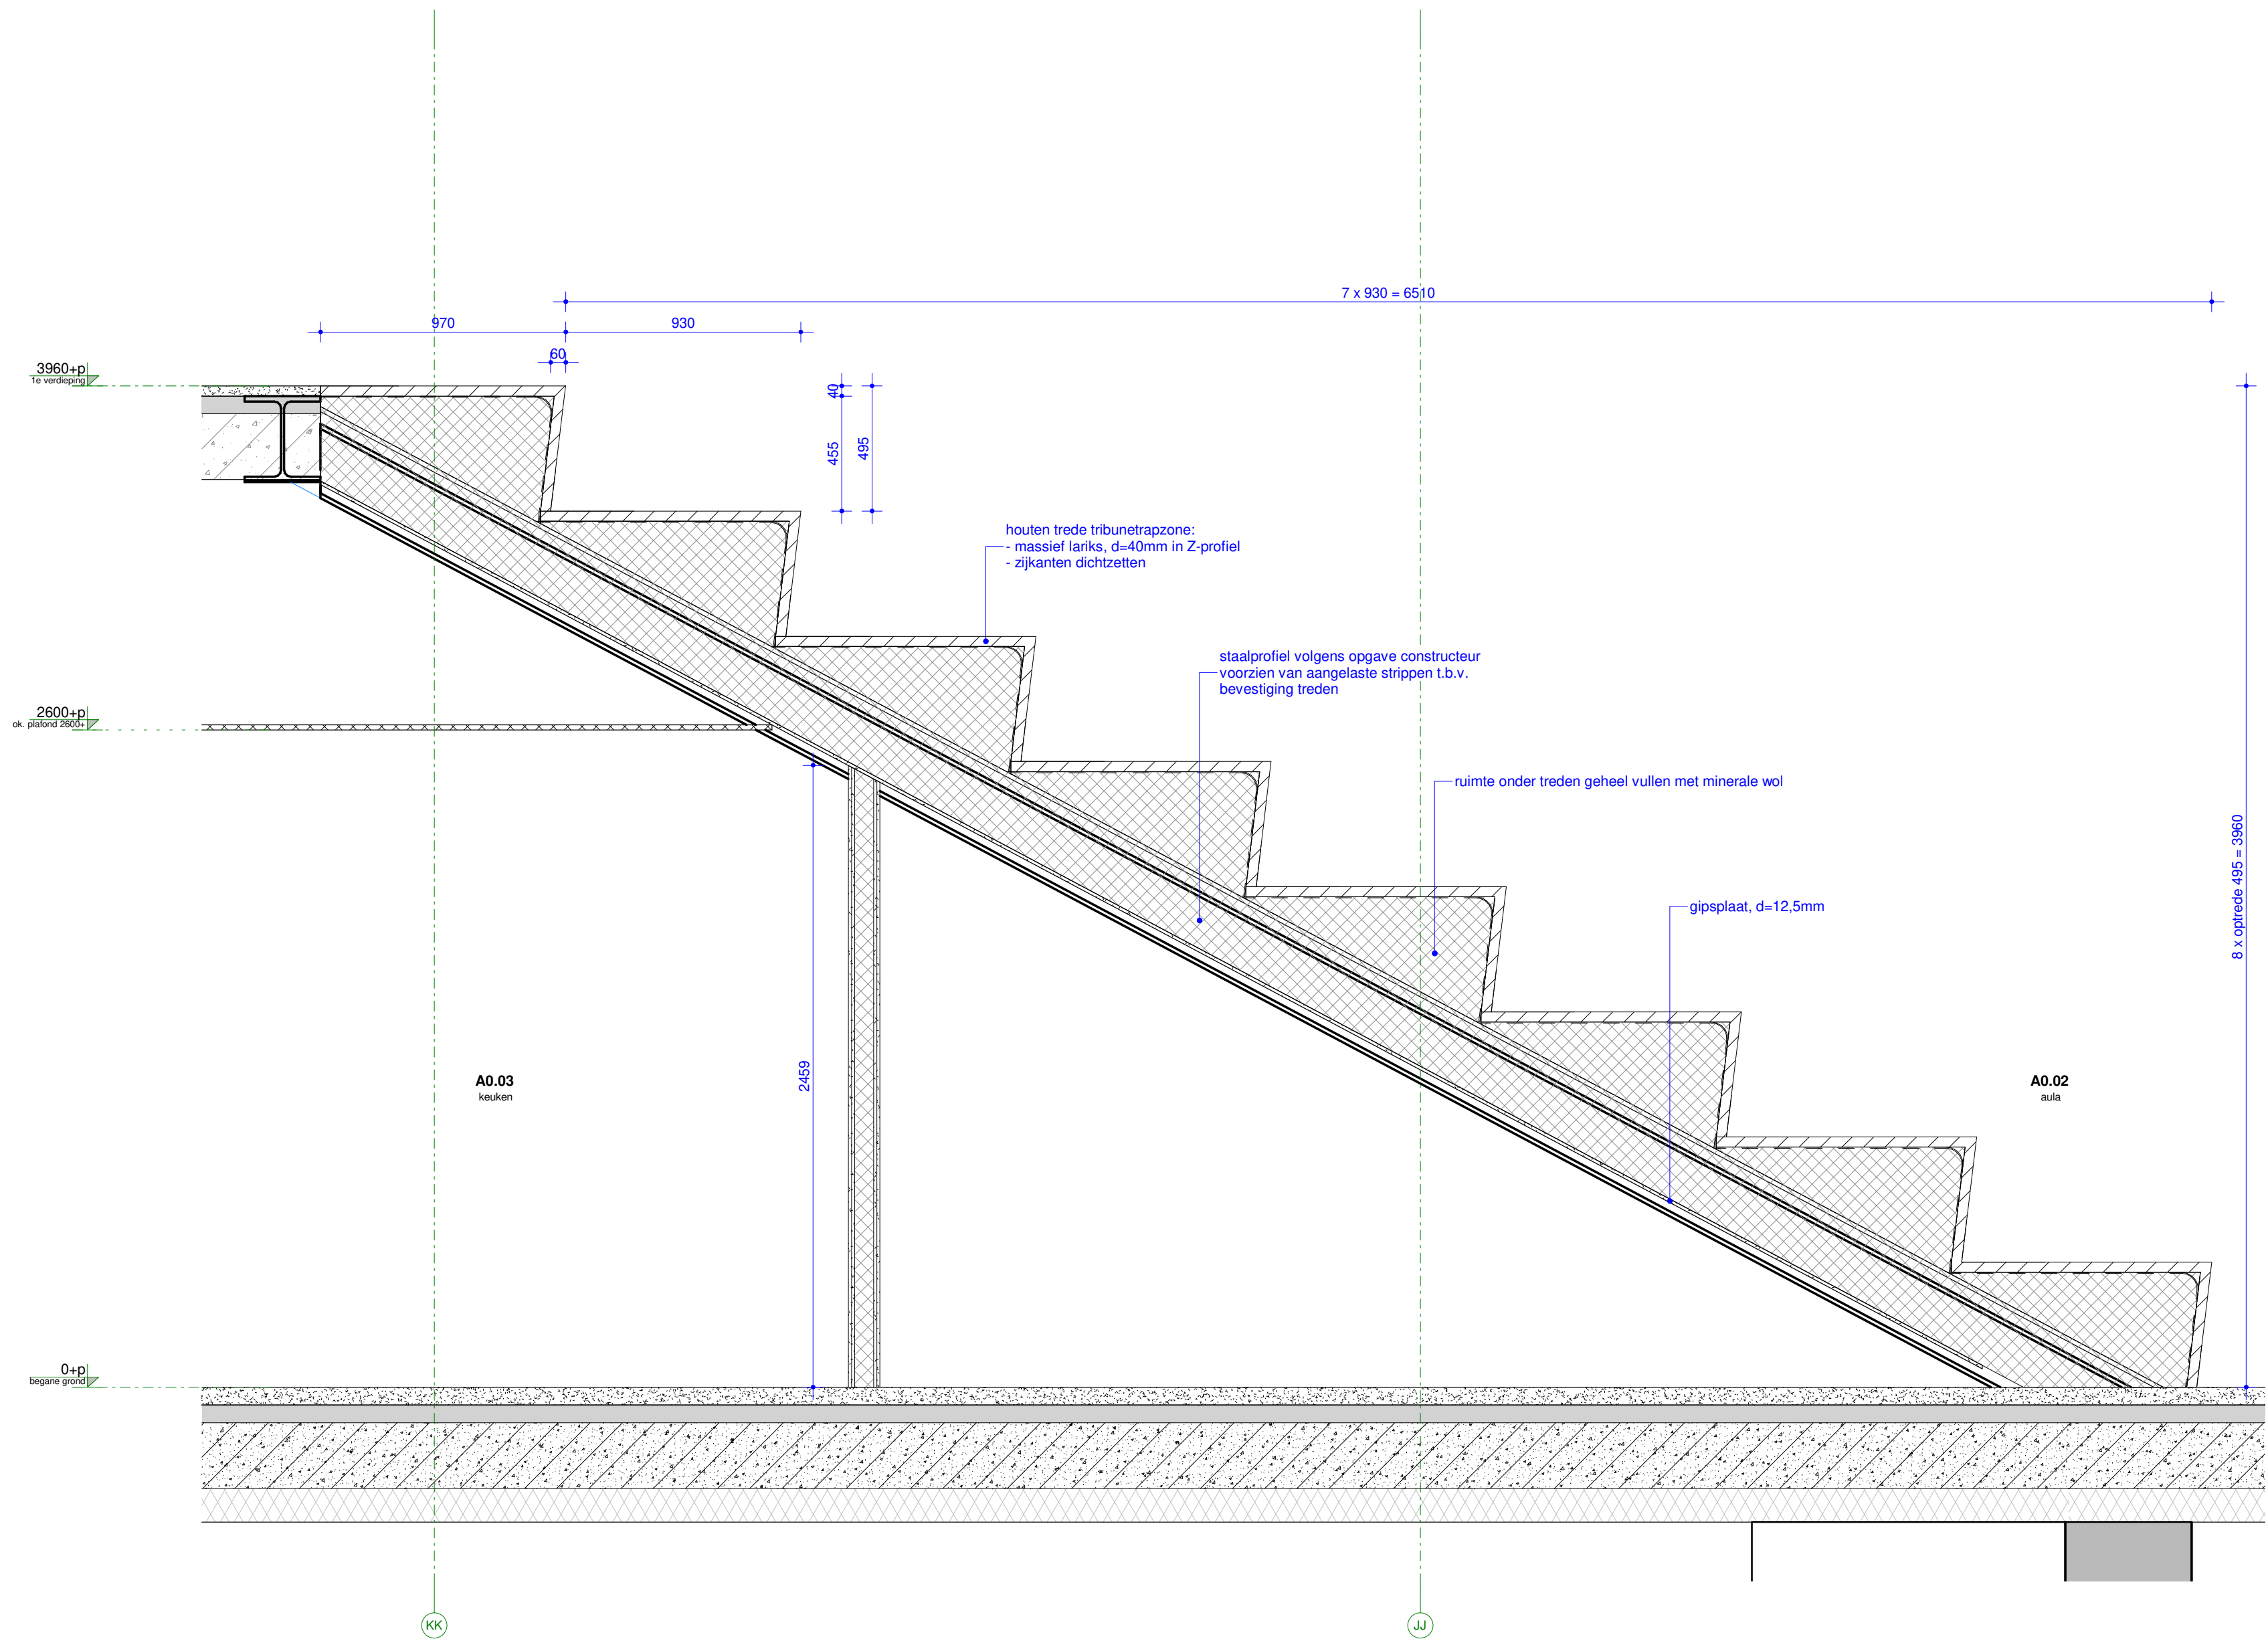

tribunetrapzone

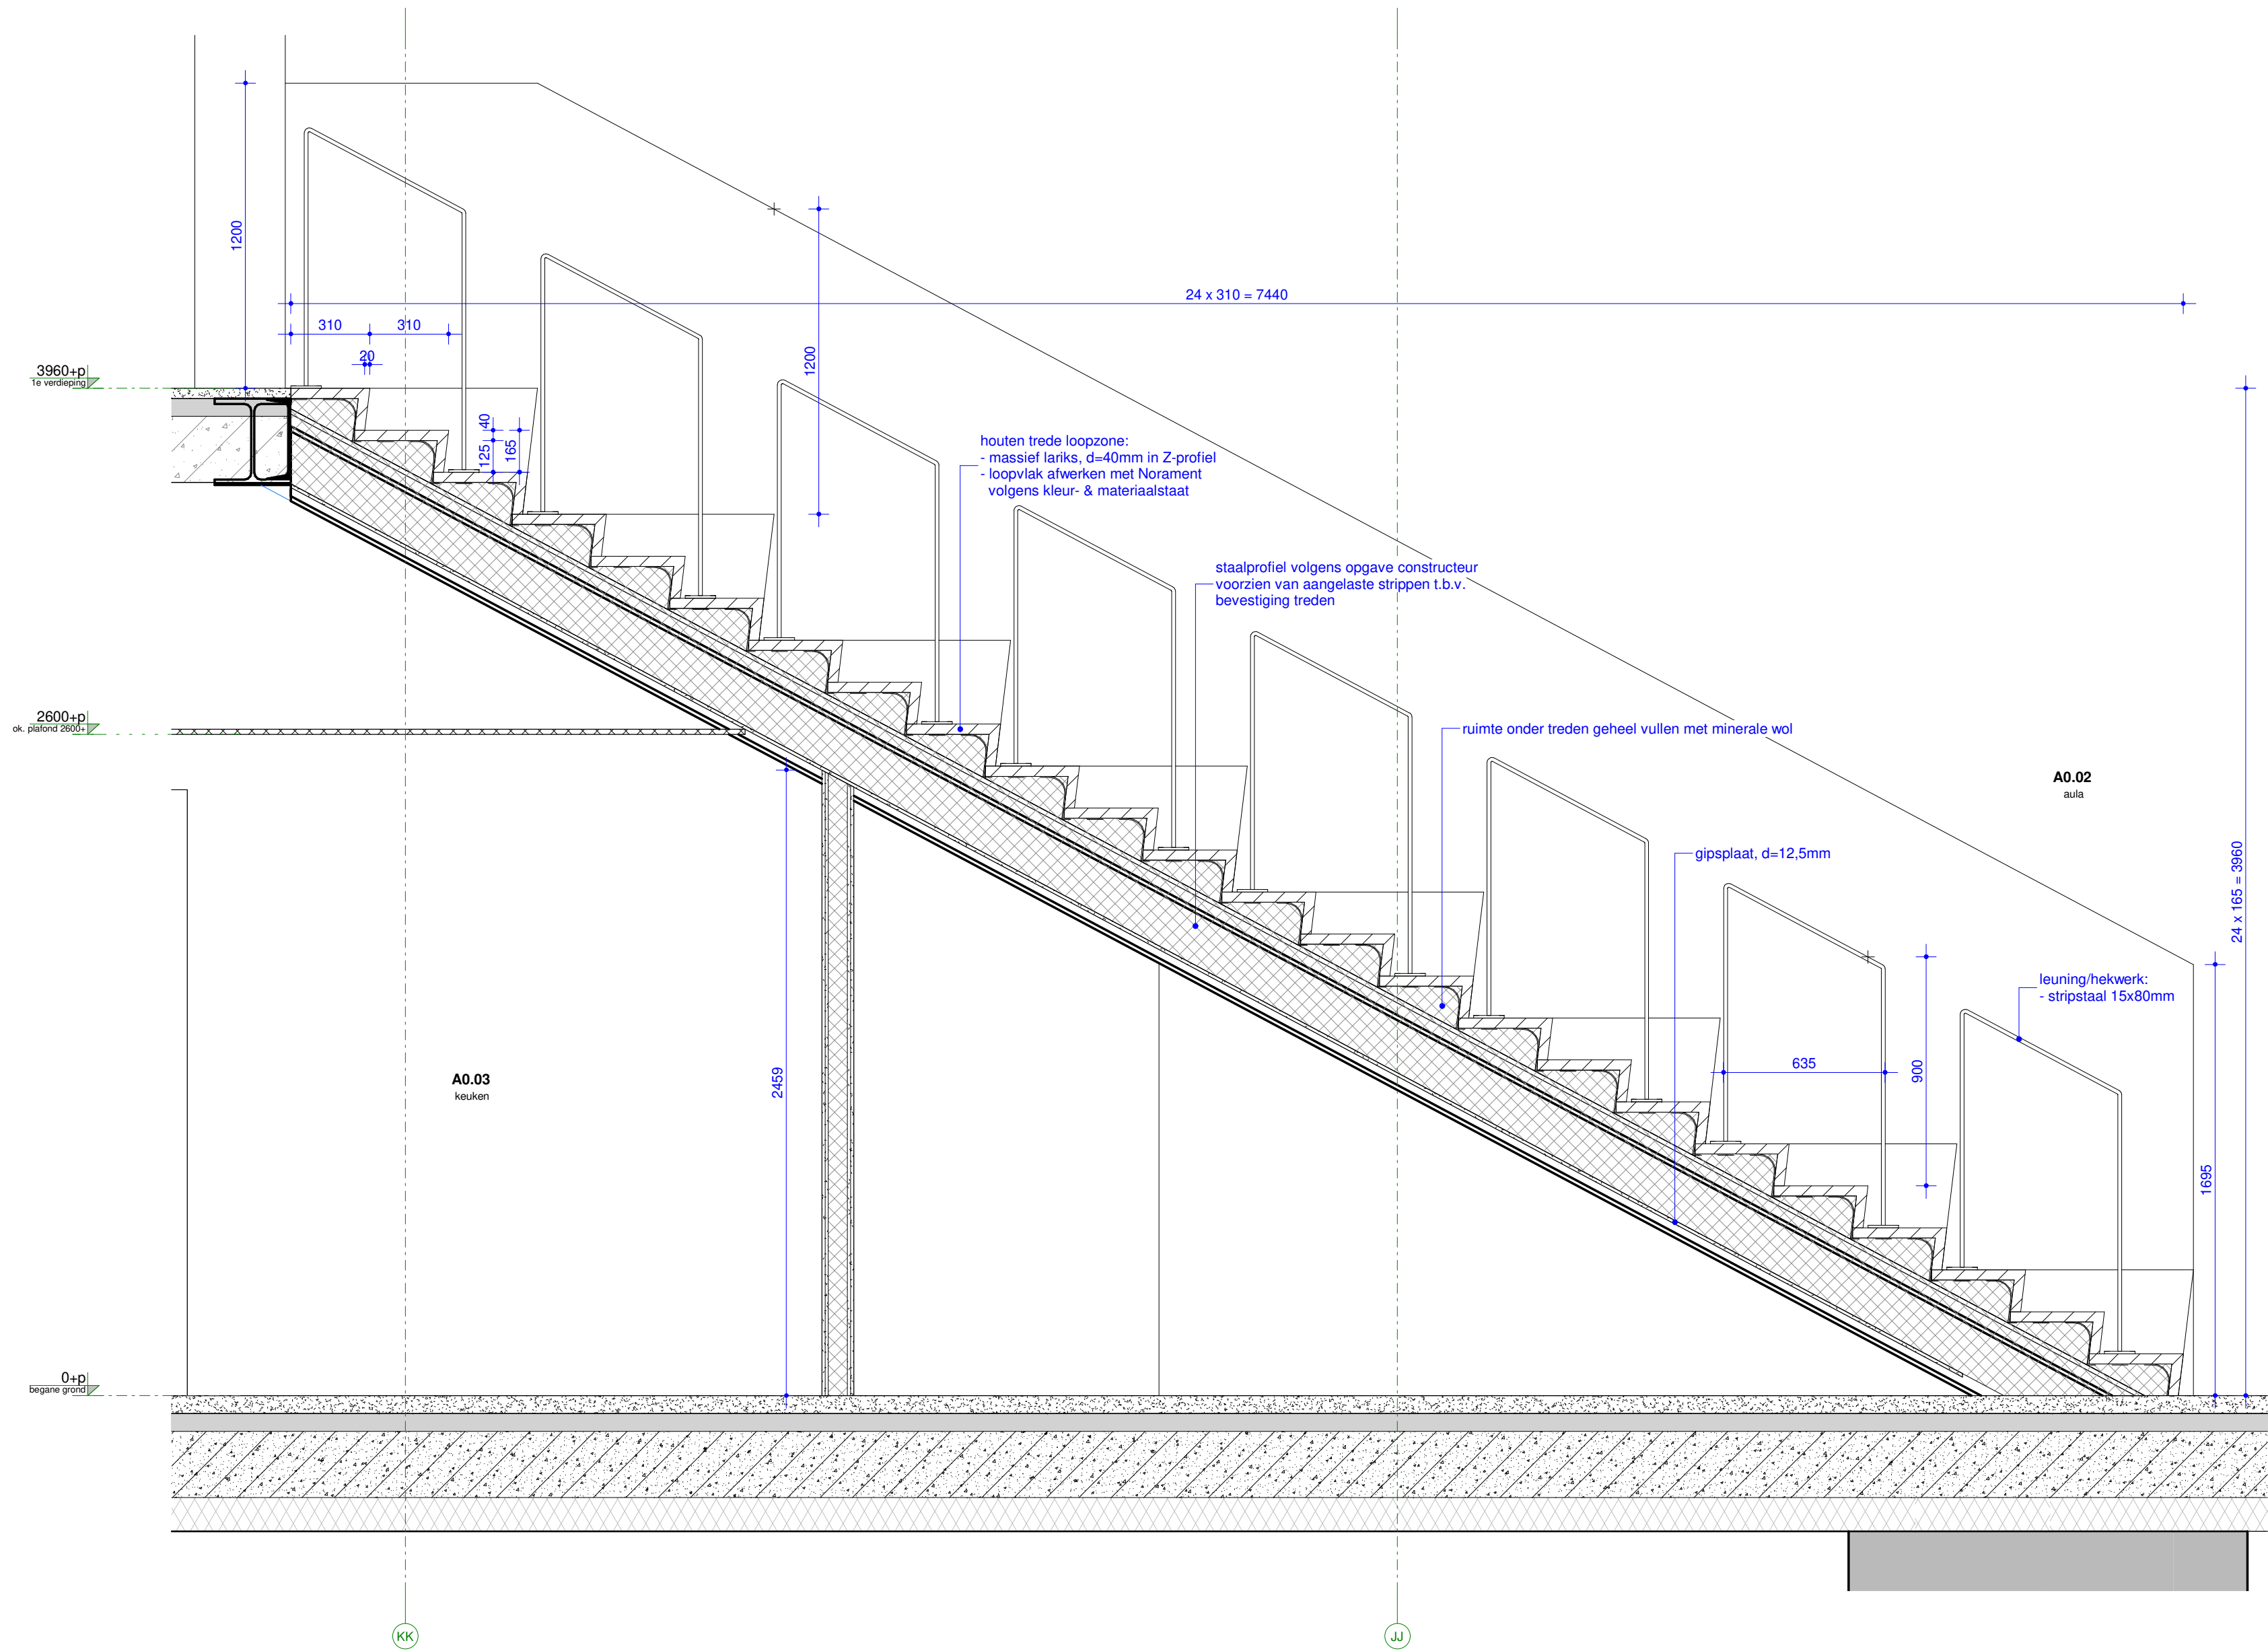

loopzone

: gewijzigd
23-07-2021: datum

Alfrink en Sprong College project
Deurne: adresgegevens
OMO Scholengroep: opdrachtgever

doorsneden tribunetrap Alfrink college onderdeel
1 : 20 schaal

4492-AO-310 project- en tekeningnummer
Aanvraag Omgevingsvergunning: projectfase

projectmanager
getekend

Sprongcollege
Alfrinkcollege
ons middenbaar onderwijs
ontwikkelt met samenwerking

DEFINITIEF