
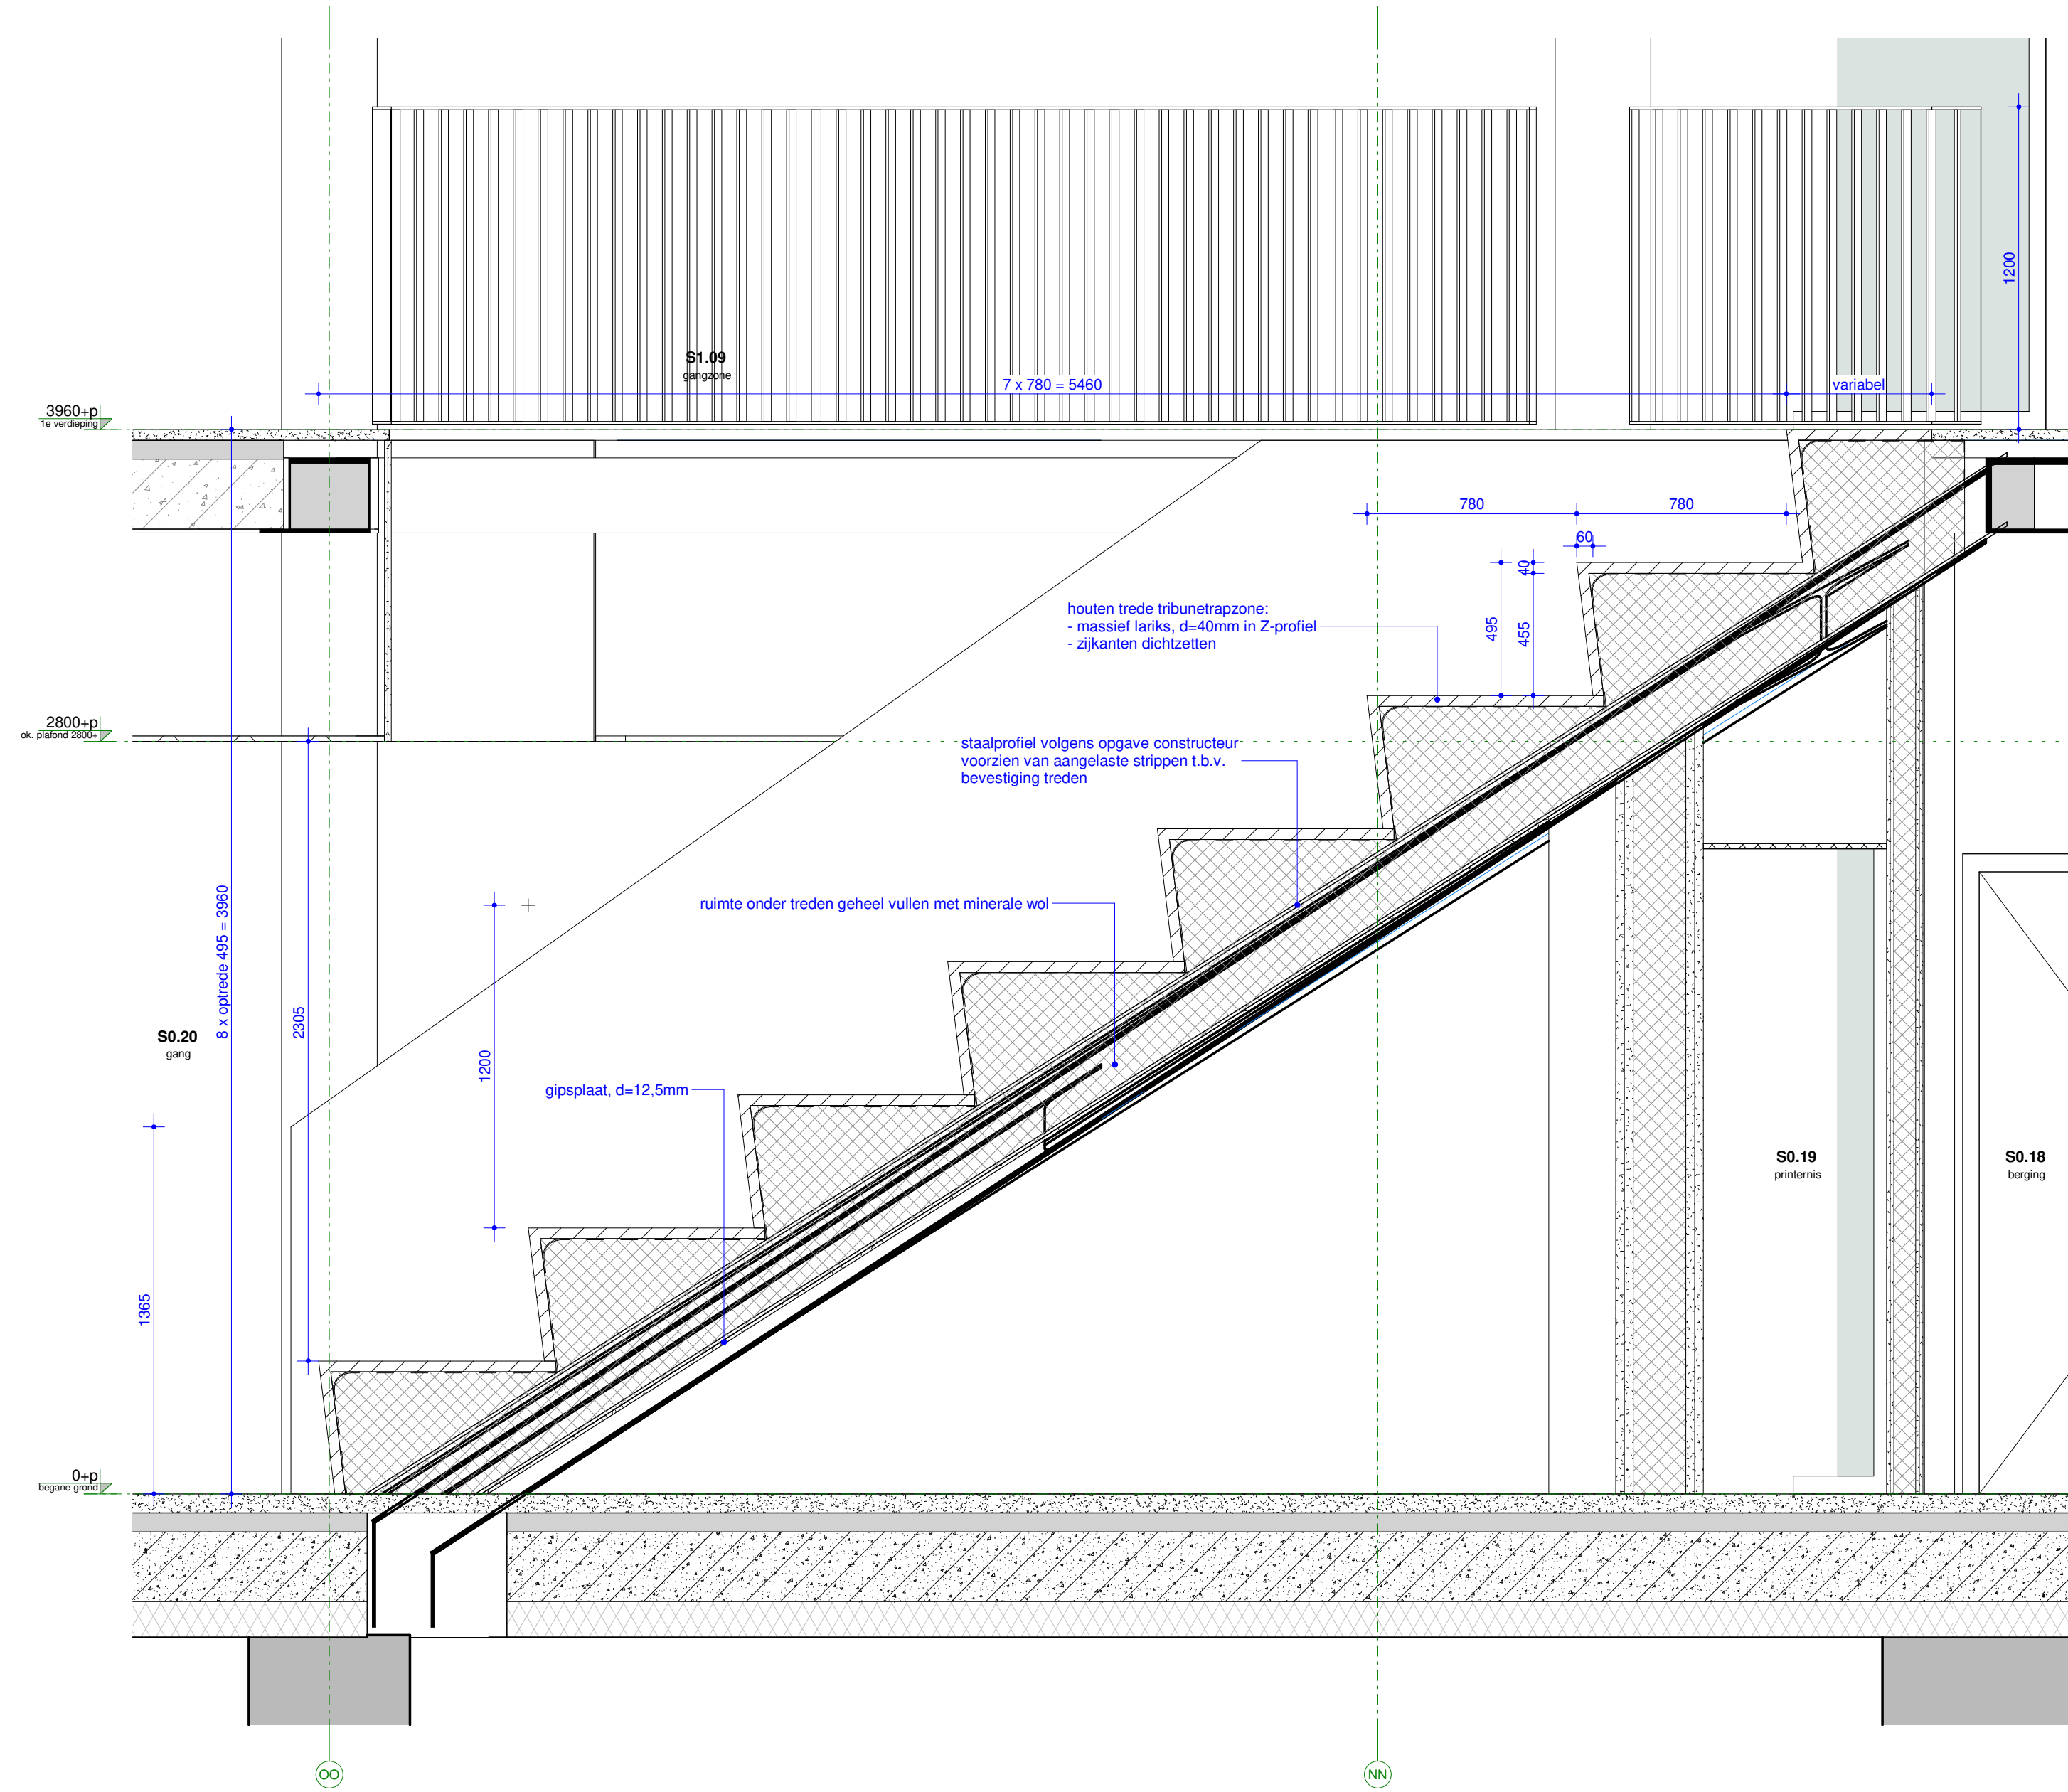


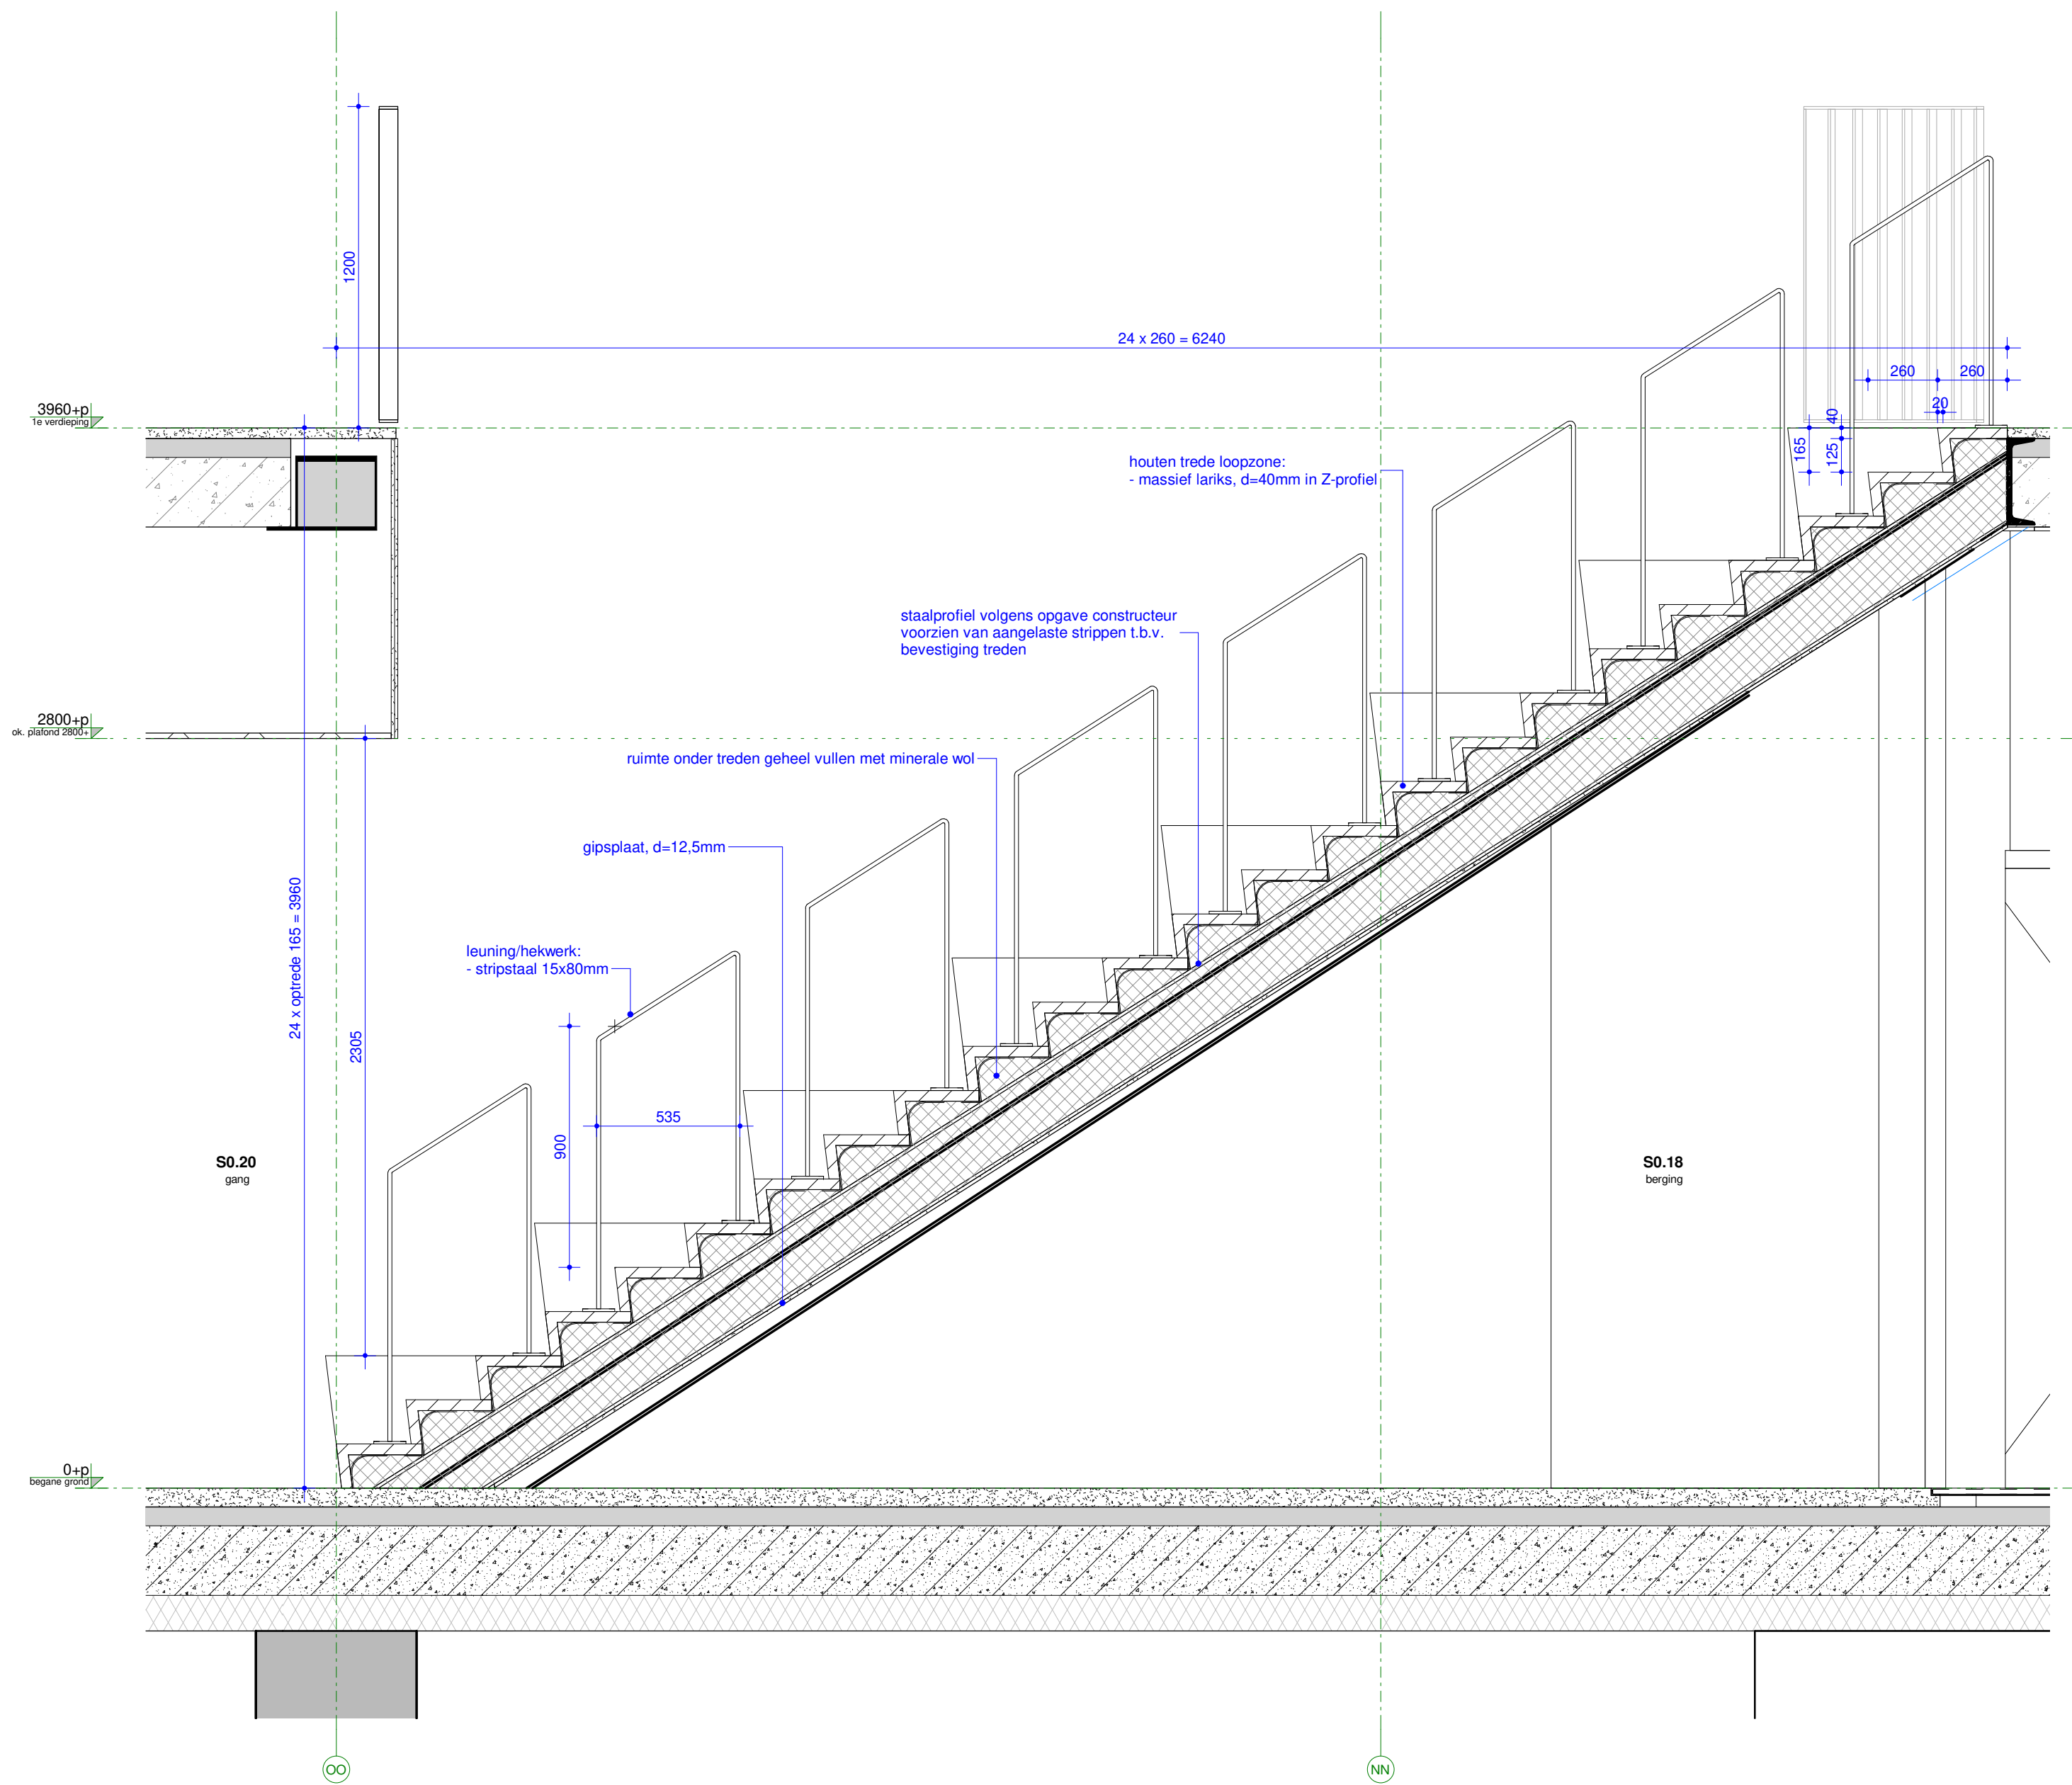

loopzone

tribunetrapzone

: gewijzigd
23-07-2021: datum
Alfrink en Sprong College project
Deurne: adresgegevens
OMO Scholengroep: opdrachtgever

doorsneden tribunetrap Sprong college onderdeel
1 : 20: schaal

4492-AO-330 project- en tekeningnummer
Aanvraag Omgevingsvergunning: projectfase

Sprongcollege

Alfrinkcollege

vereniging
ons middelbaar onderwijs
onderwijs met overtuiging

projectmanager
getekend

DEFINITIEF