



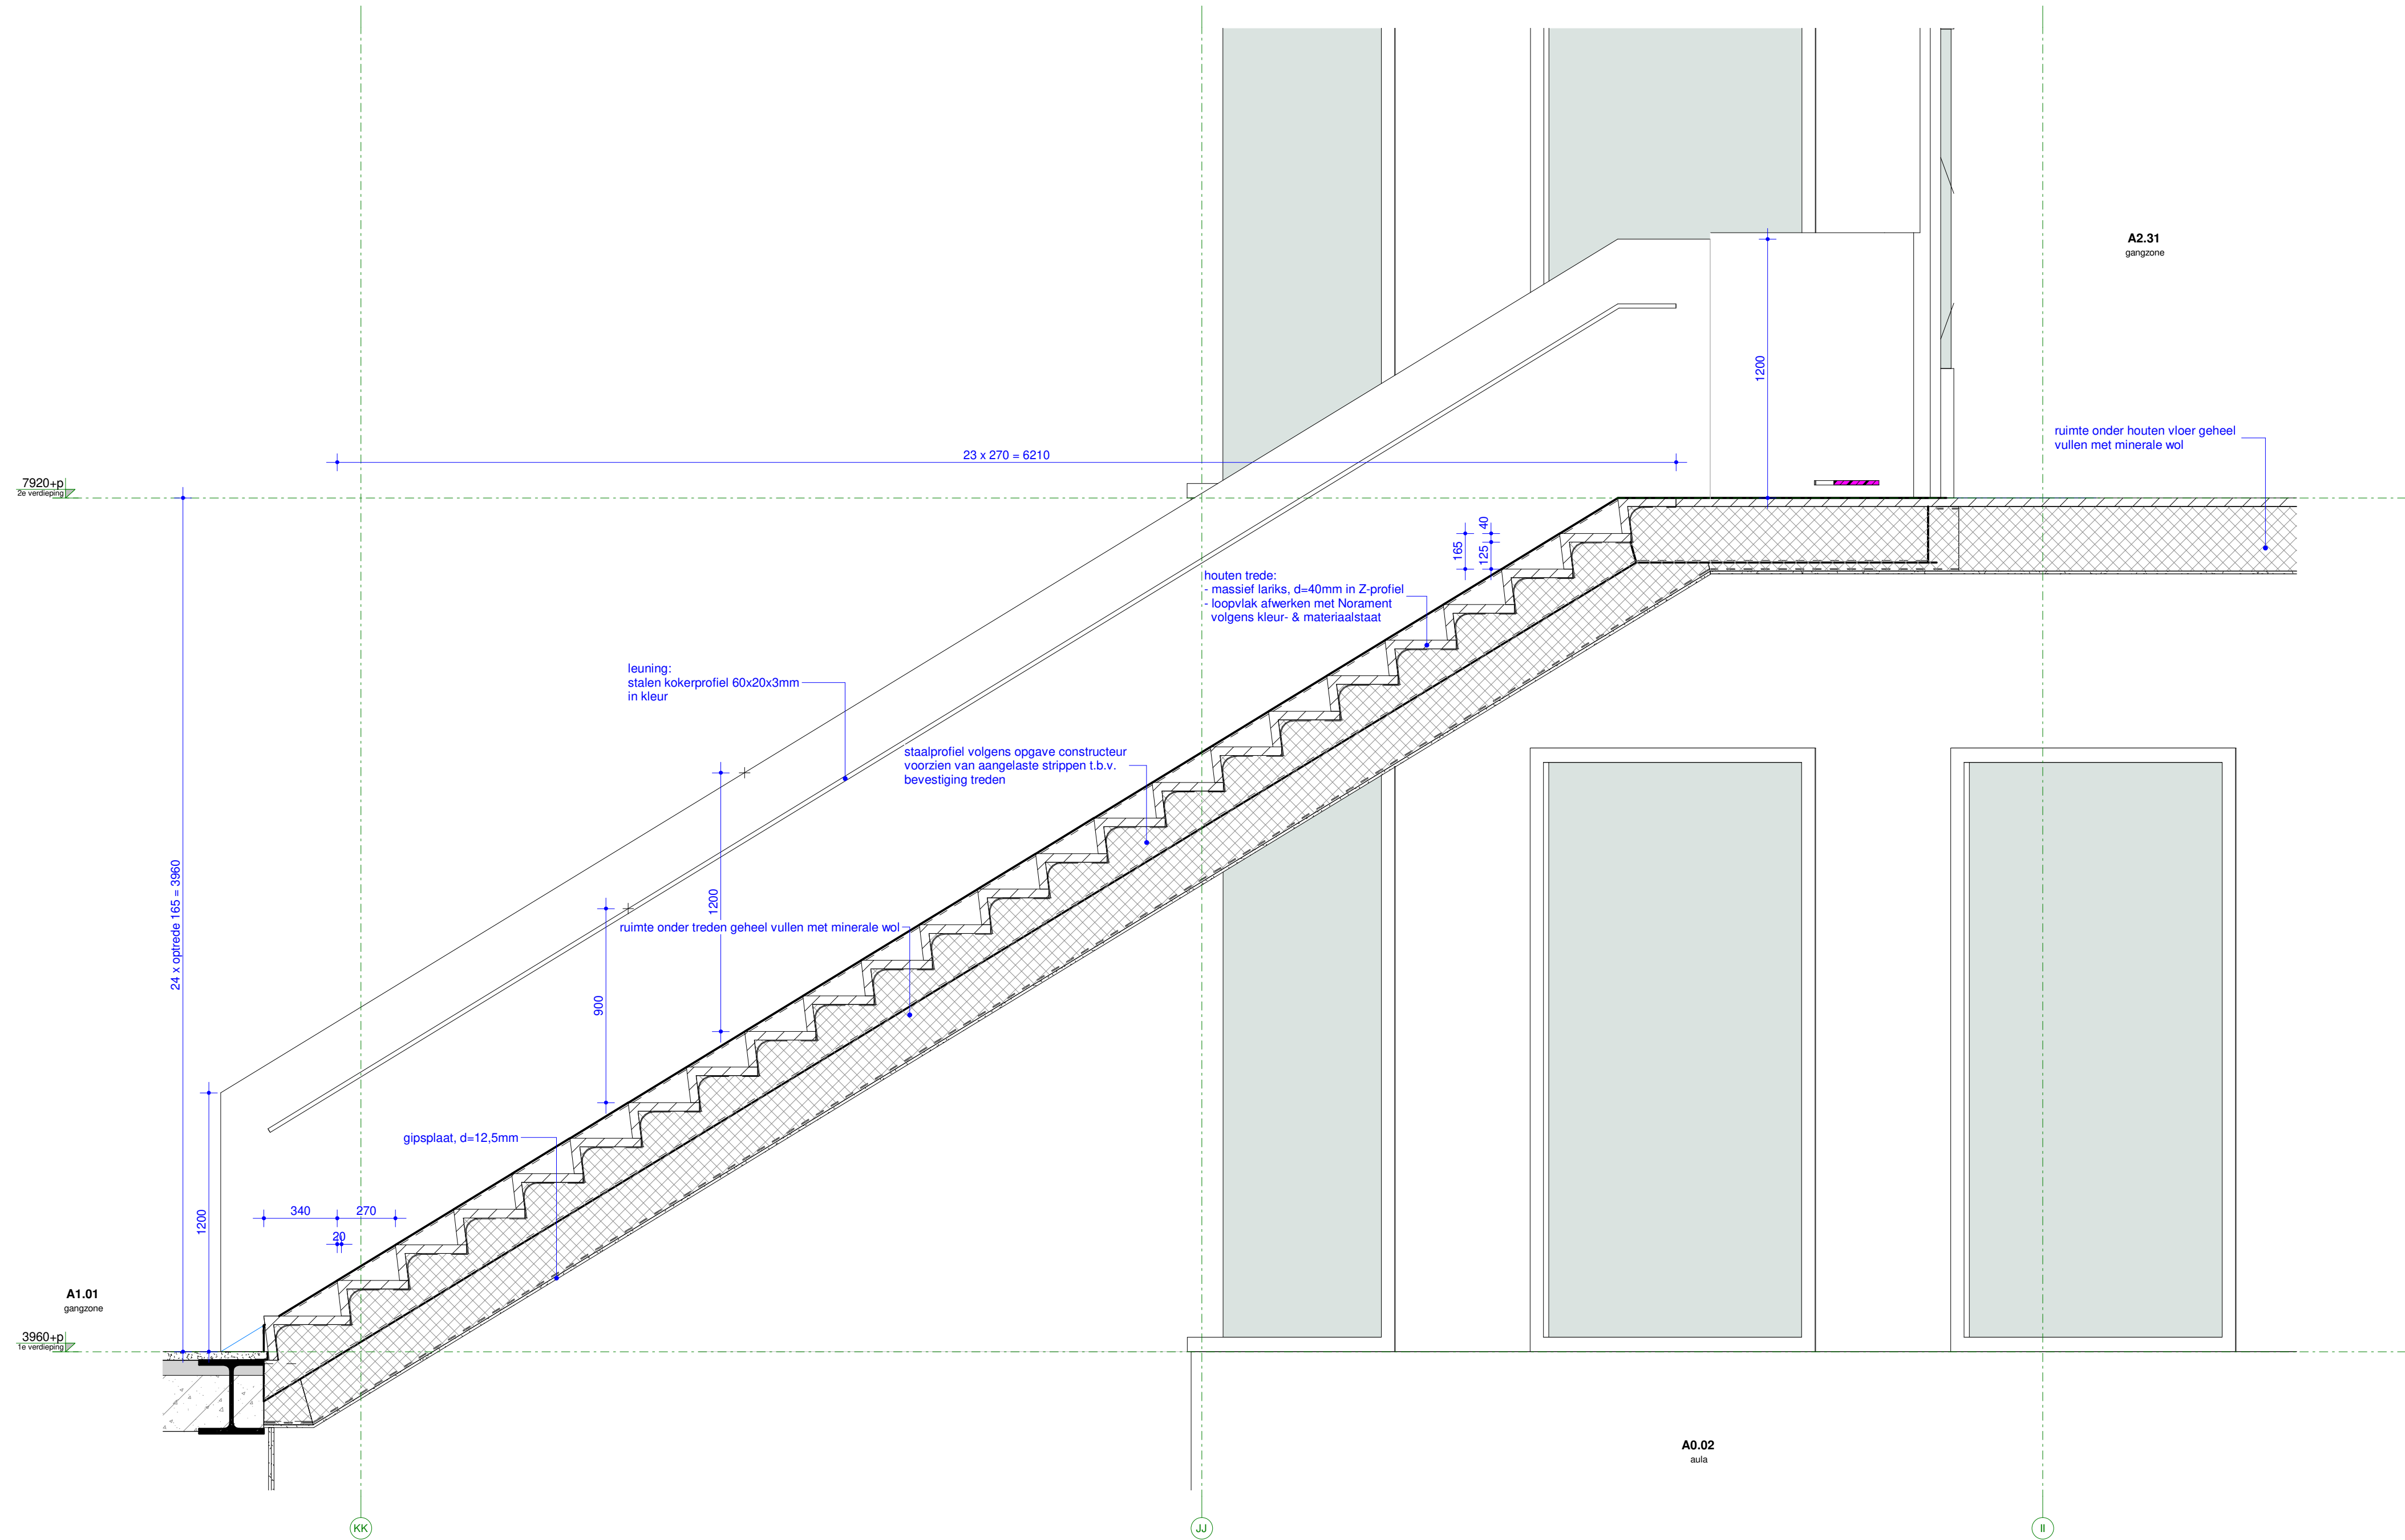

trap atrium

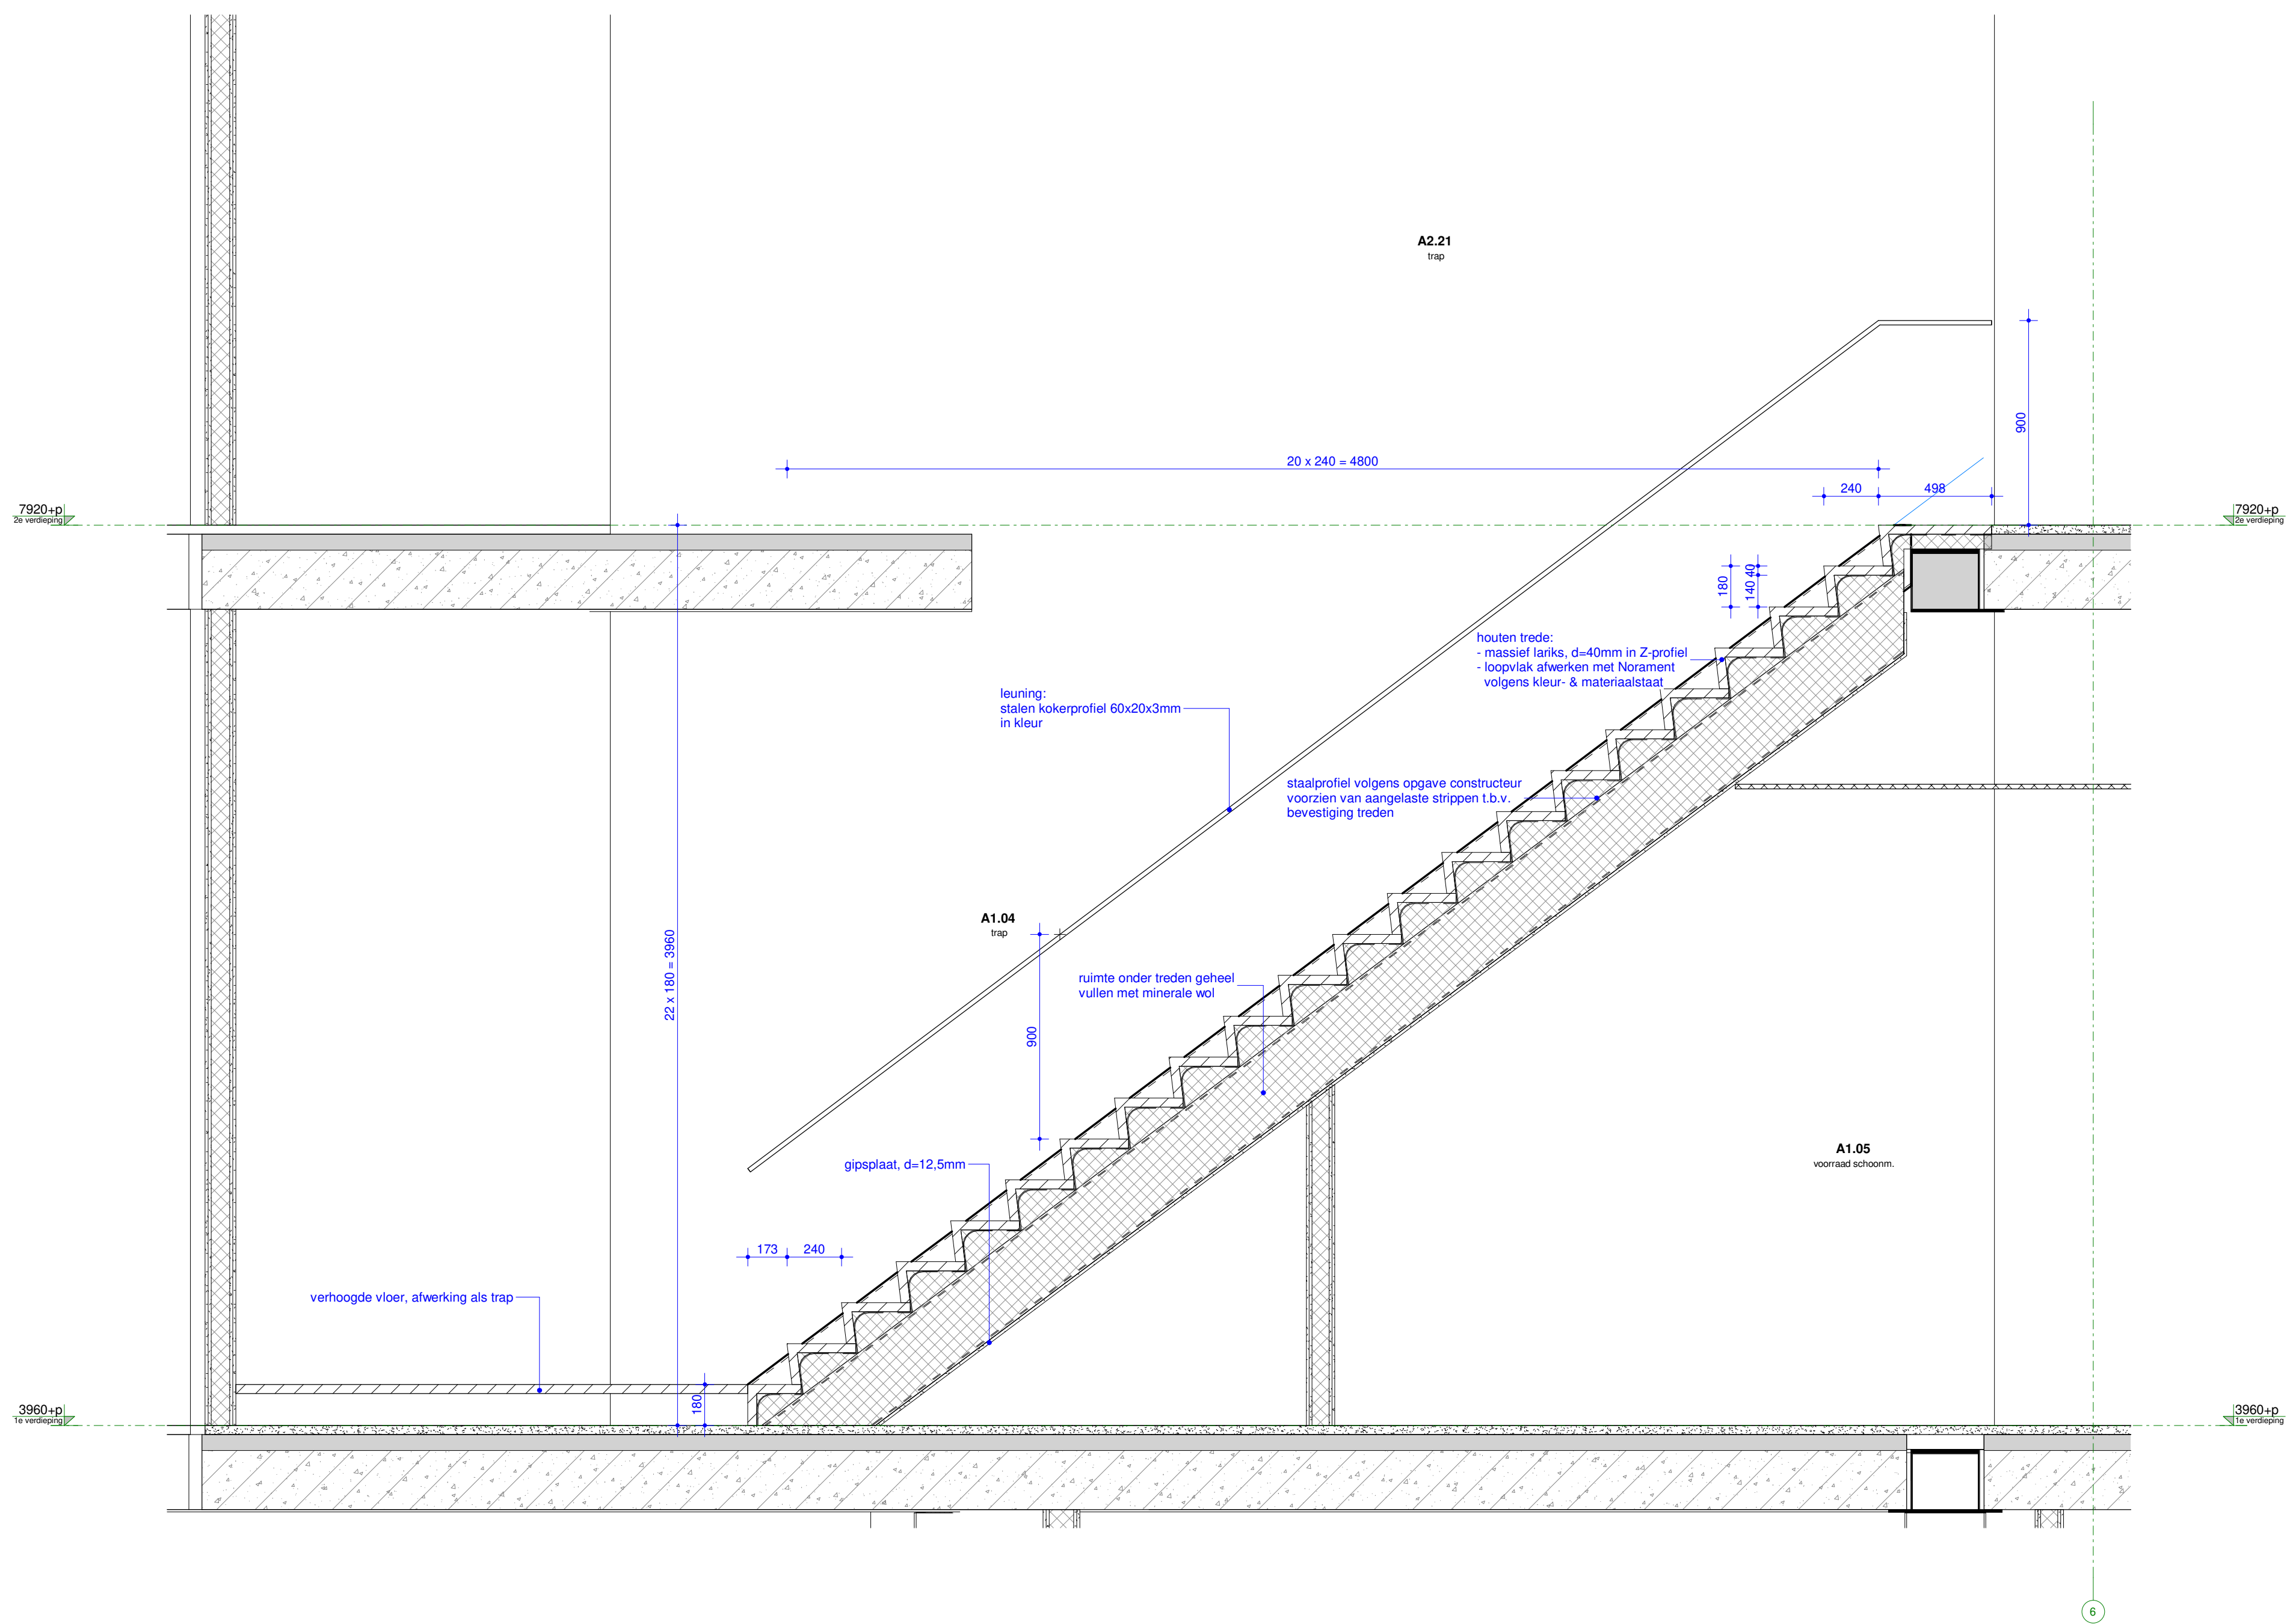

trap A1.04/2.21

: gewijzigd
23-07-2021: datum

Alfrink en Sprong College project
Deurne: adresgegevens
OMO Scholengroep: opdrachtgever

doorsneden trappen Alfrink college onderdeel
1 : 20: schaal

4492-AO-320 project- en tekeningnummer
Aanvraag Omgevingsvergunning: projectfase

projectmanager
getekend

Sprongcollege
Alfrinkcollege
overnemen
ons middelbaar onderwijs
samen met de overnemer

DEFINITIEF