


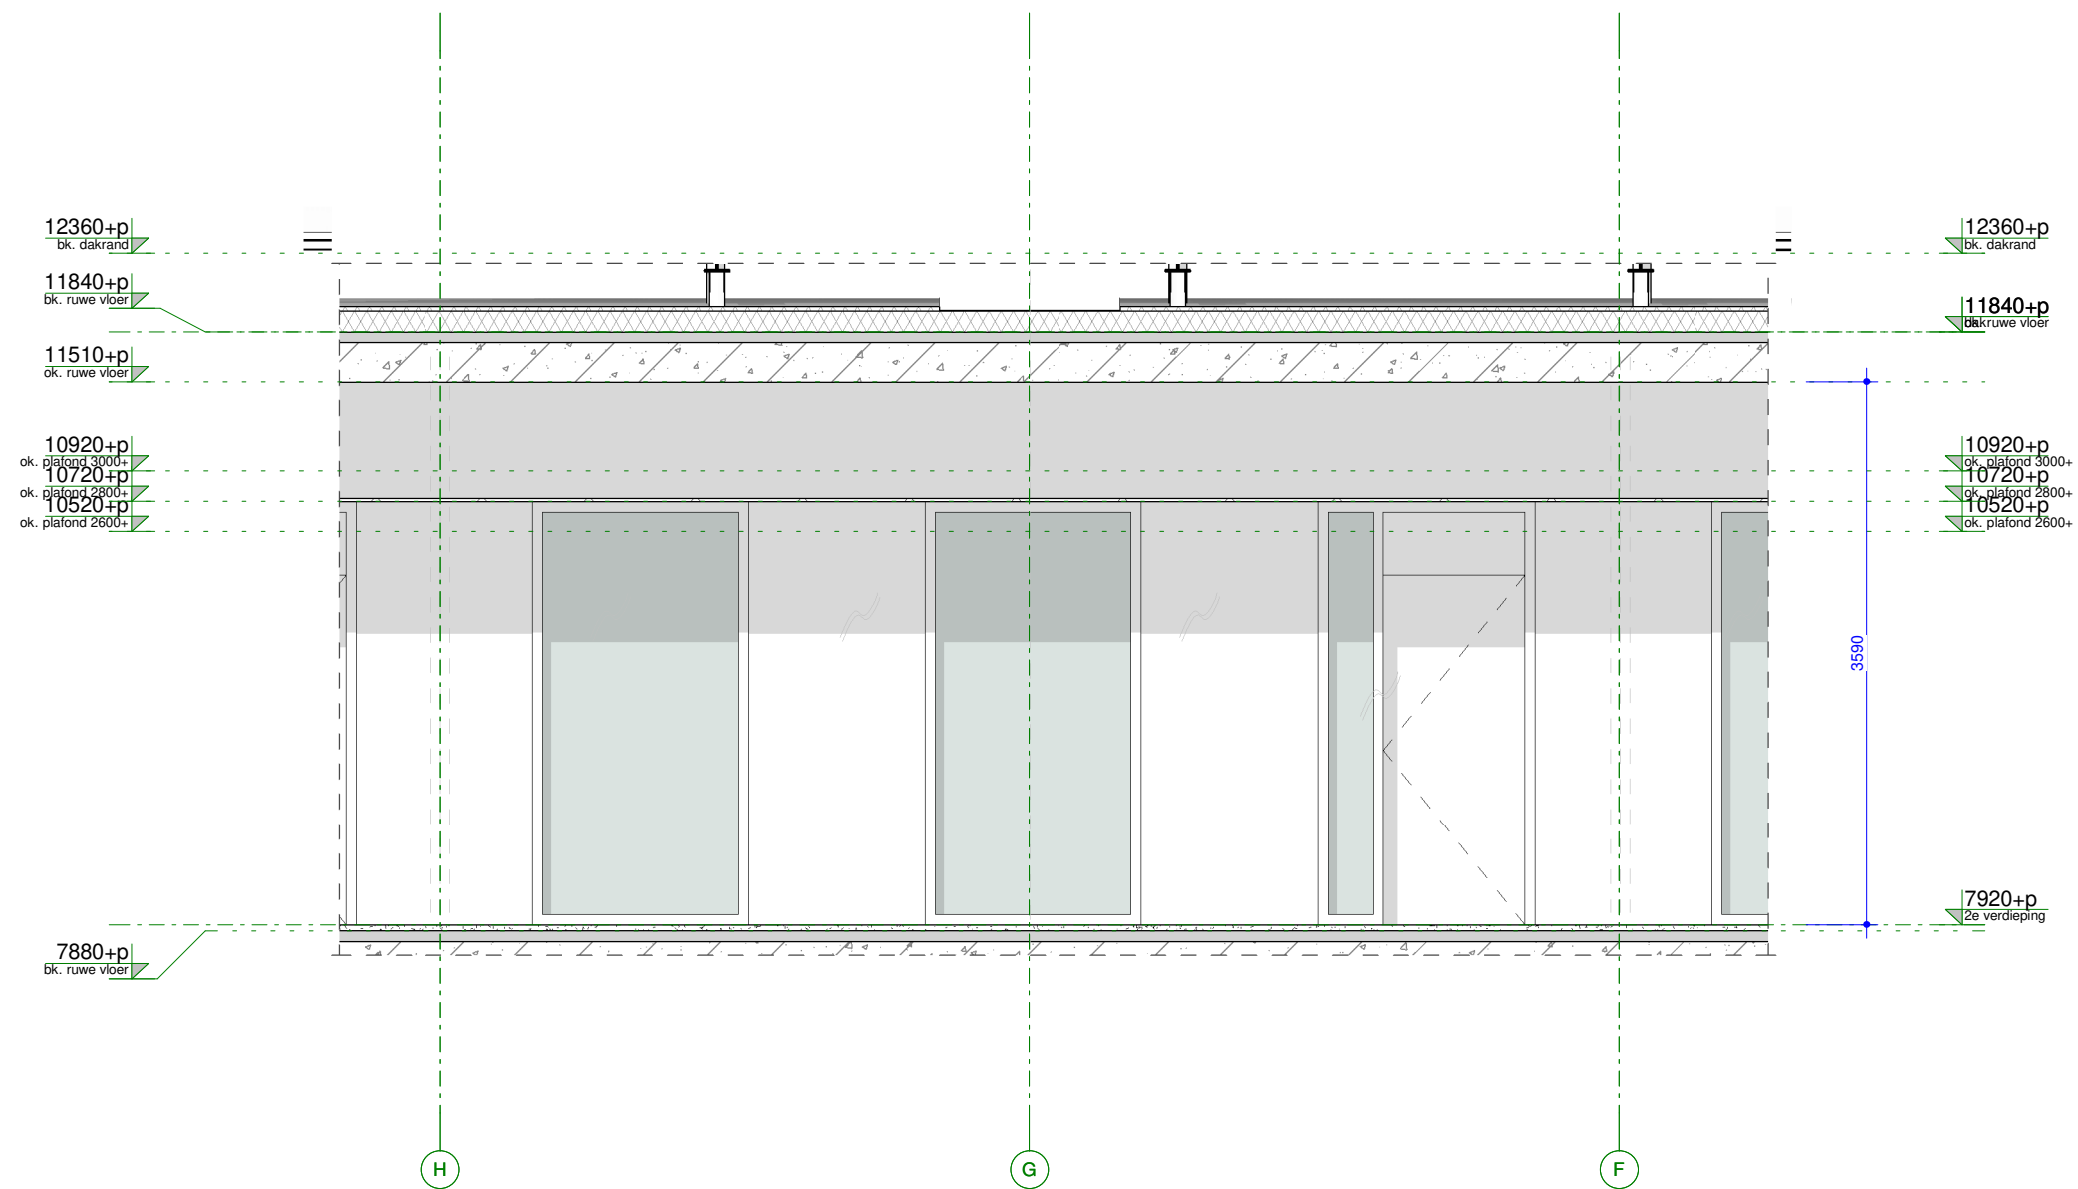

 principe-aanzicht lokaalwand

DEFINITIEF

principe-aanzicht lokaalwand: onderdeel
1 : 50: schaal
4492: projectnummer