


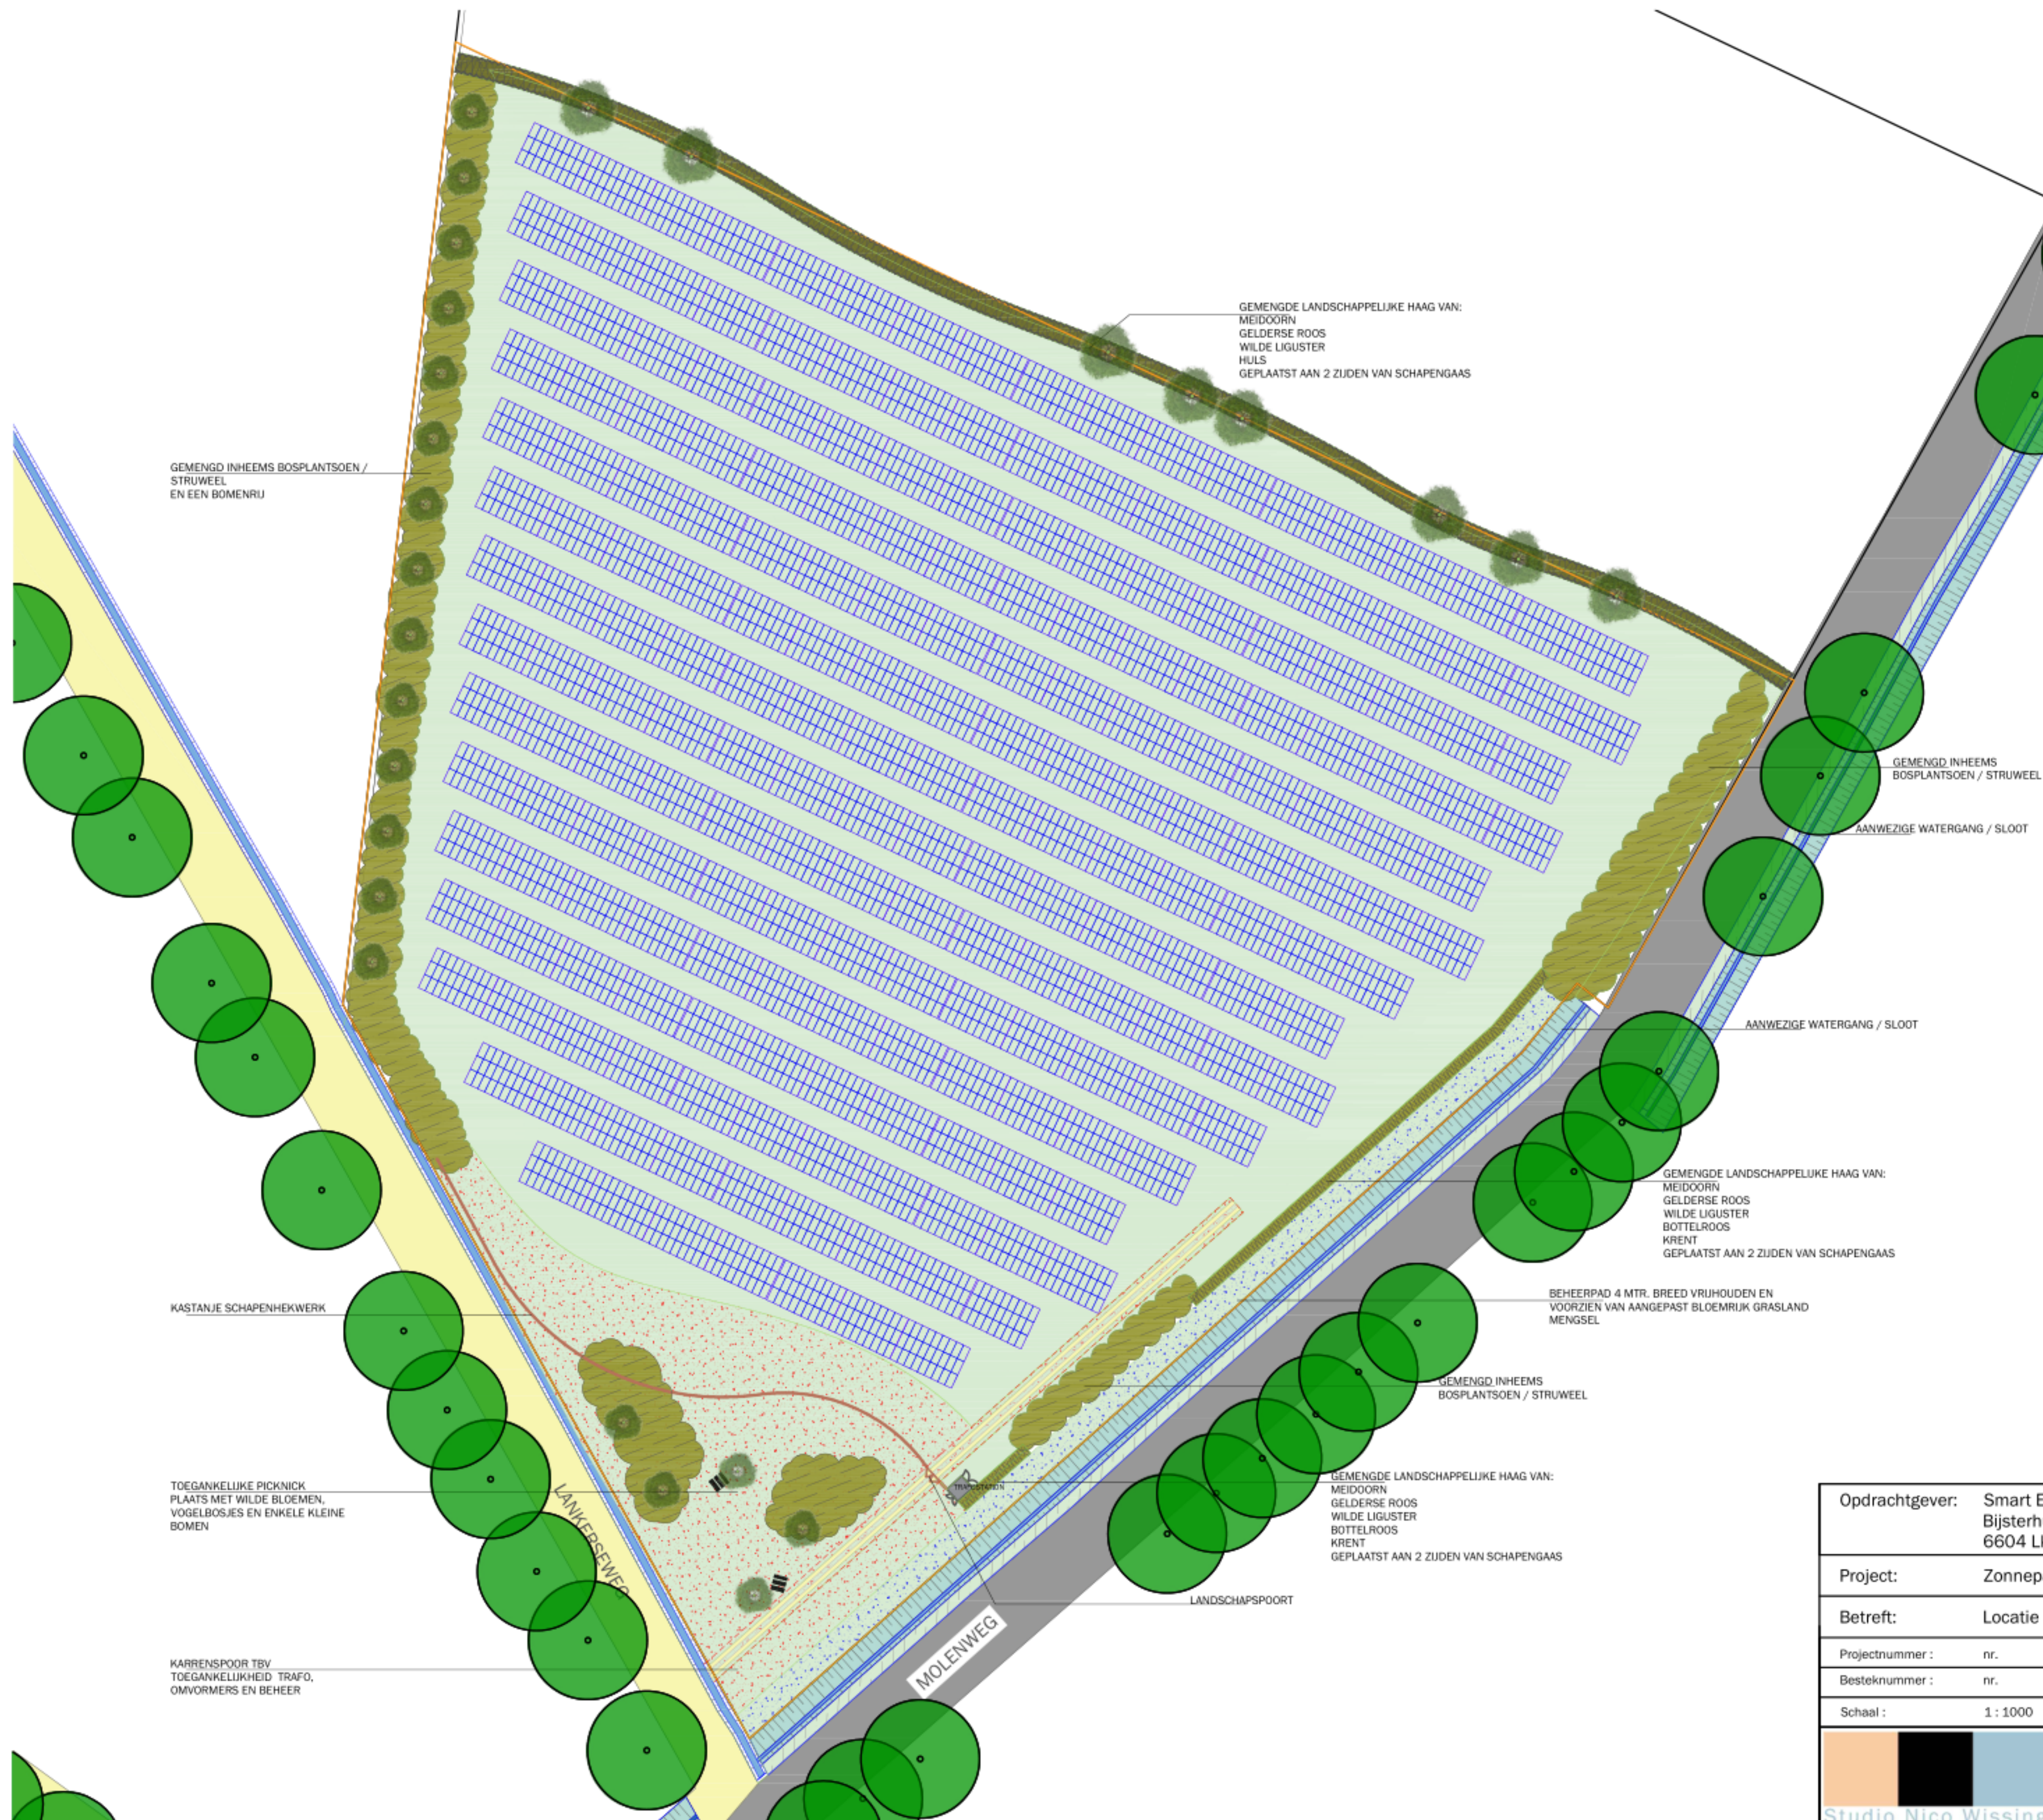

- AANWEZIGE WEGEN
ASFALTVERHARDING
- AANWEZIGE WEGEN
ZANDWEGEN
- AANWEZIGE OMLIGGENDE
BEBOUWING
- AANWEZIGE SLOTEN / WATERGANGEN
MET ONDERHOUDSPADEN (1 OF 2
ZIJDIG)
- NIEUW TE PLANTEN BOMEN
- NIEUW TE PLANTEN VOGELBOS EN
HOOTSINGELS VAN INHEEMS
BOSPLANTSOEN MET EEN ENKELE
BOOMVORMERS
- LANDSCAPPELIJKE LOSSE HAAG VAN GEMENGDE
BEPLANTING.
- LANDSCAPPELIJKE LOSSE HAAG VAN GEMENGDE
BEPLANTING EN VOORZIEN VAN EXTRA
GROENBLIJVENDEN HULST
- BLOEIEND GRASMENGSEL
Mengsel M1 Cruydhoeck
- BLOEMENWEIDE
Mengsel N1 Cruydhoeck
- BLOEMRIJK GRASLAND MENGSEL OP
BEHEERPAD WRIJ (MINIMAAL 4 MTR BREED)
Mengsel M4 Cruydhoeck
- TOEGANGSPOORT
- KASTANJE HOUTEN SCHAPENHEK
- TRAFOSTATION
- OMVORMERS
- PICKNICK BANKEN

Opdrachtgever: Smart Energy Development Bijsterhuizen 24-13 6604 LK Wijchen		A	
Project: Zonnepark Teeuwsen Halle v01			
Betreft: Locatie Molenweg			
Projectnummer :	nr.	Datum :	19-04-2021
Besteknummer :	nr.	Gewijzigd :	17-06-2021
Schaal :	1 : 1000	Definitief :	00-00-0000
Getekend door : [Signature]		Bijlagen : .	
Formaat : A3		T: 088 100 1880	
Studio Nico Wissing Julianaweg 22 7078 AR Megchelen		www.nicowissing.com info@nicowissing.com	

Deze tekening blijft eigendom van Studio Nico Wissing en mag zonder schriftelijke toestemming niet gepubliceerd of getoond worden.
Er kunnen op geen enkele wijze rechten worden ontleend aan, noch aanspraak gemaakt worden op eventuele invloeden in deze presentatie.