


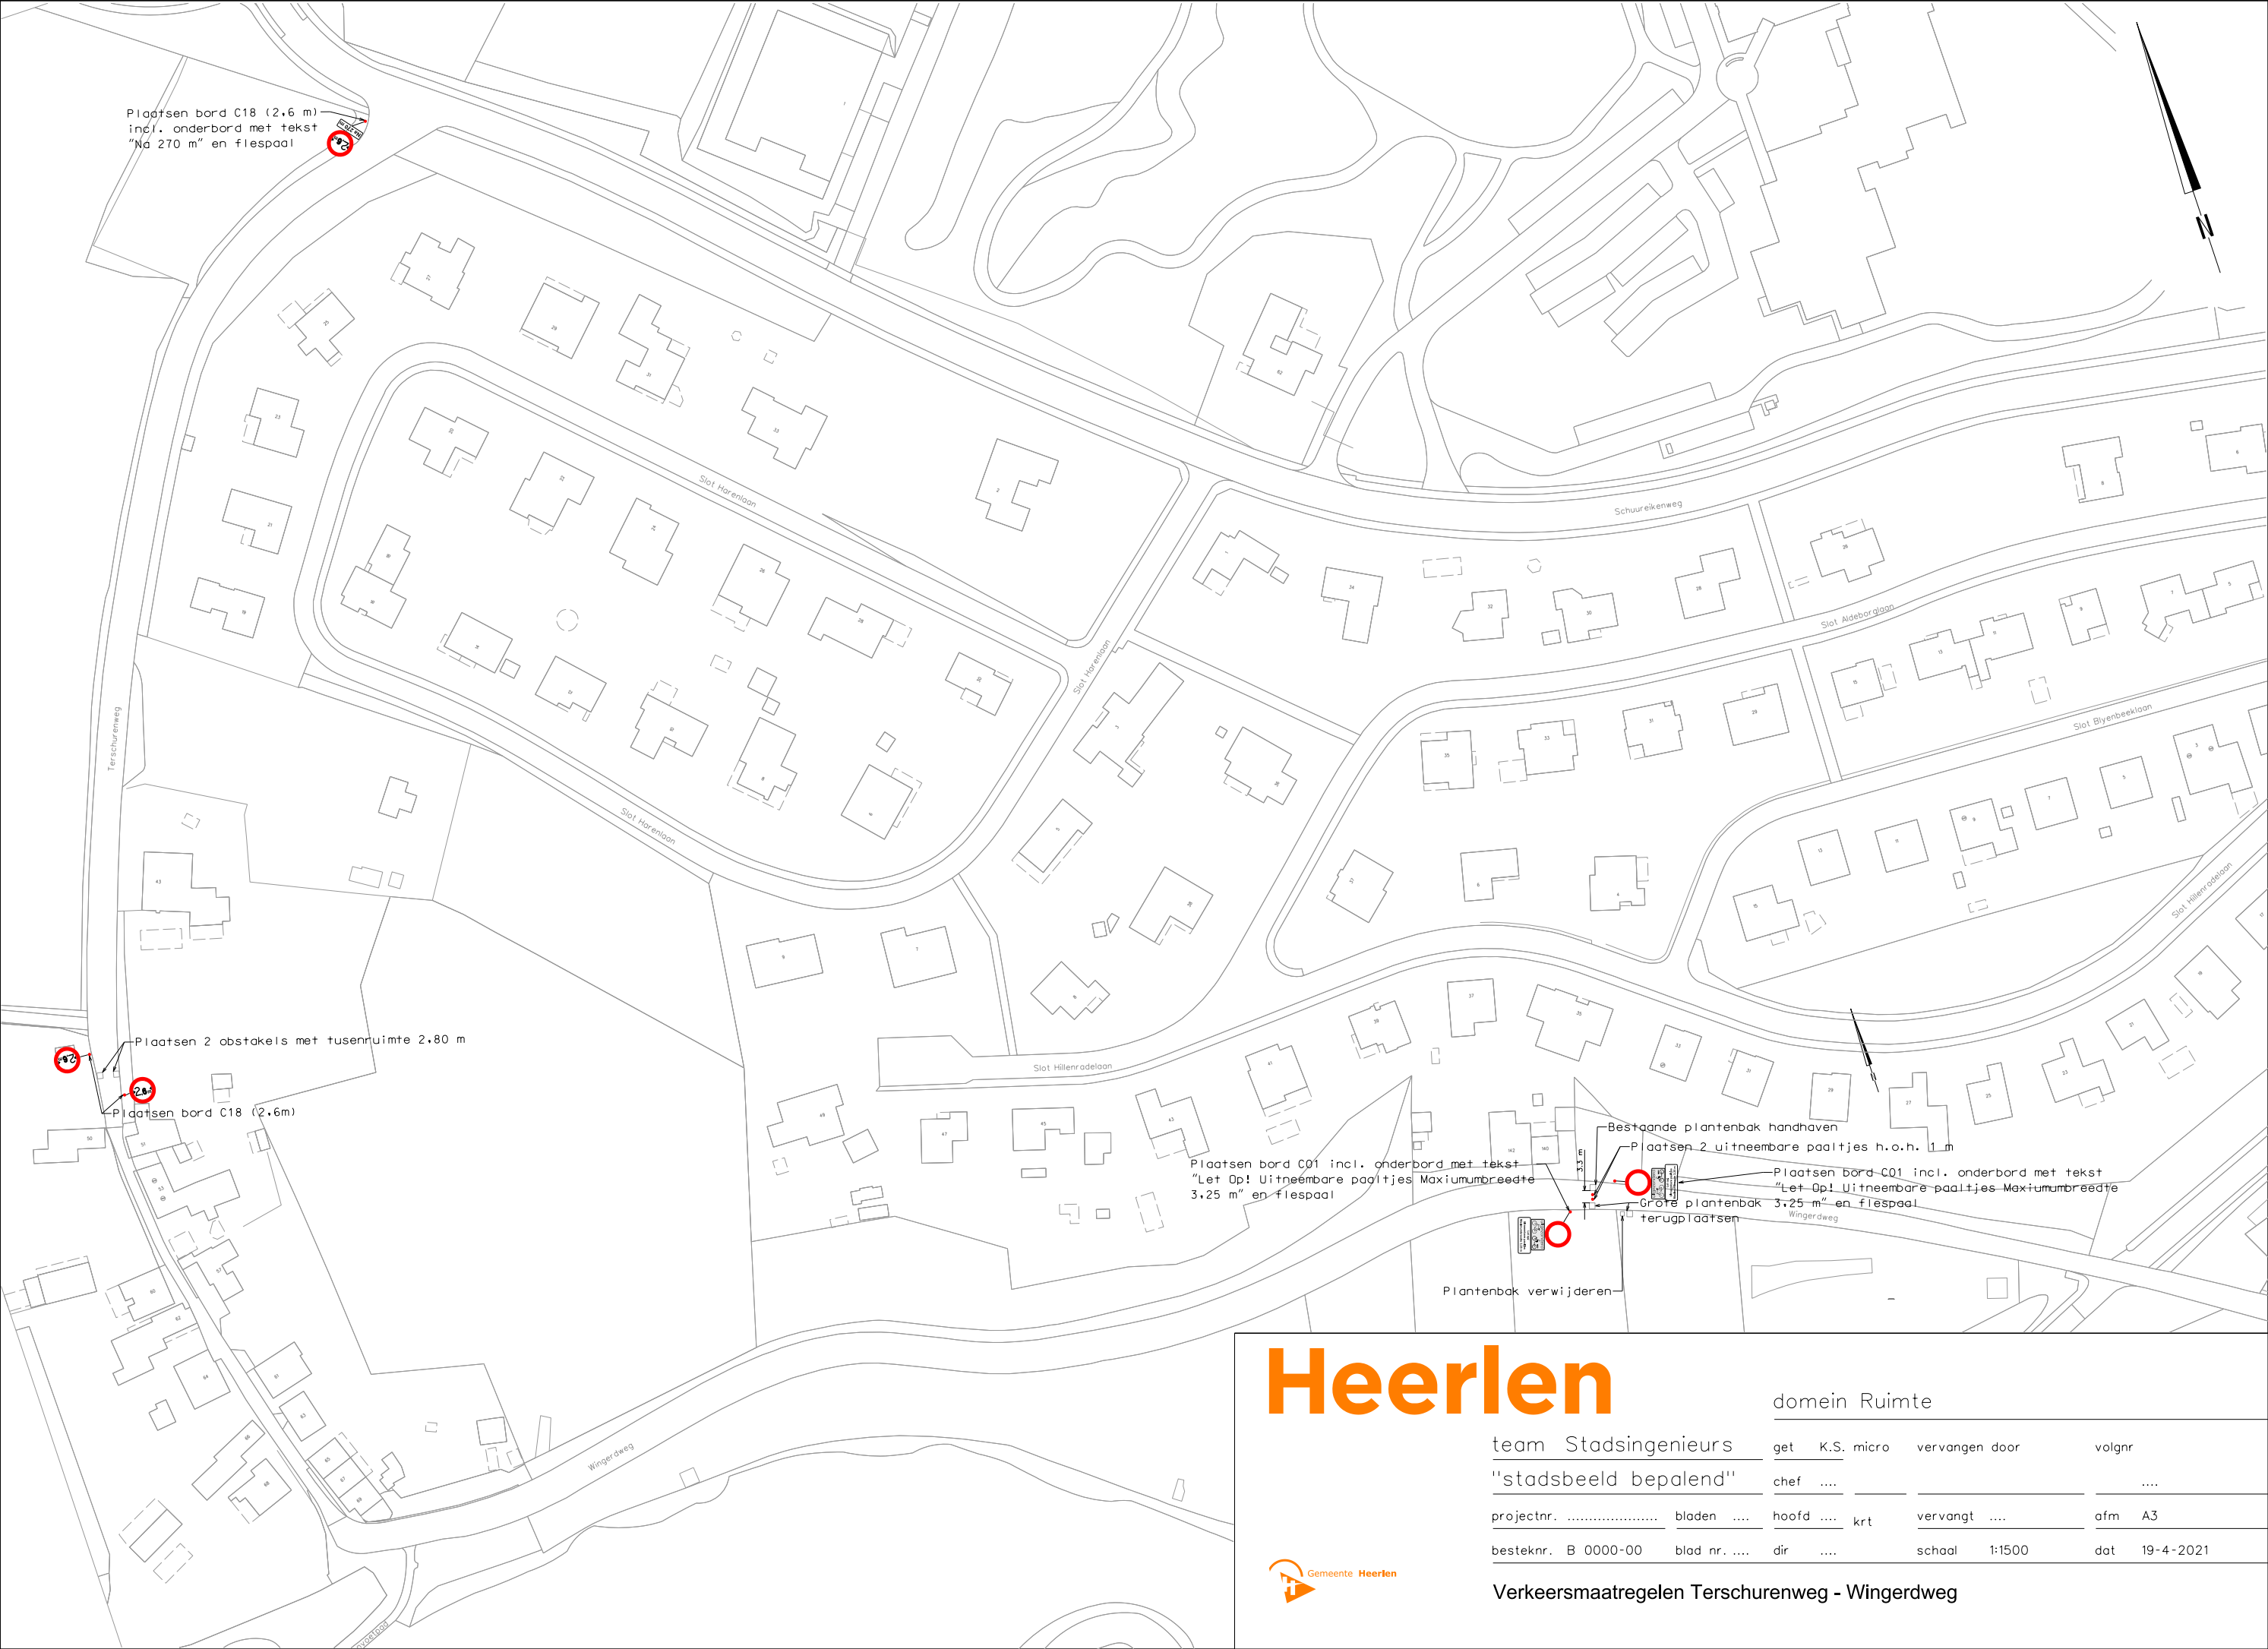

Heerlen

Gemeente Heerlen

domein Ruimte

team Stadsingenieurs	get	K.S. micro	vervangen door	volgnr
"stadsbeeld bepalend"	chef			
projectnr.	bladen	hoofd	krt	vervangt
besteknr. B 0000-00	blad nr.	dir		schaal 1:1500
				dat 19-4-2021

Verkeersmaatregelen Terschurenweg - Wingerdweg