


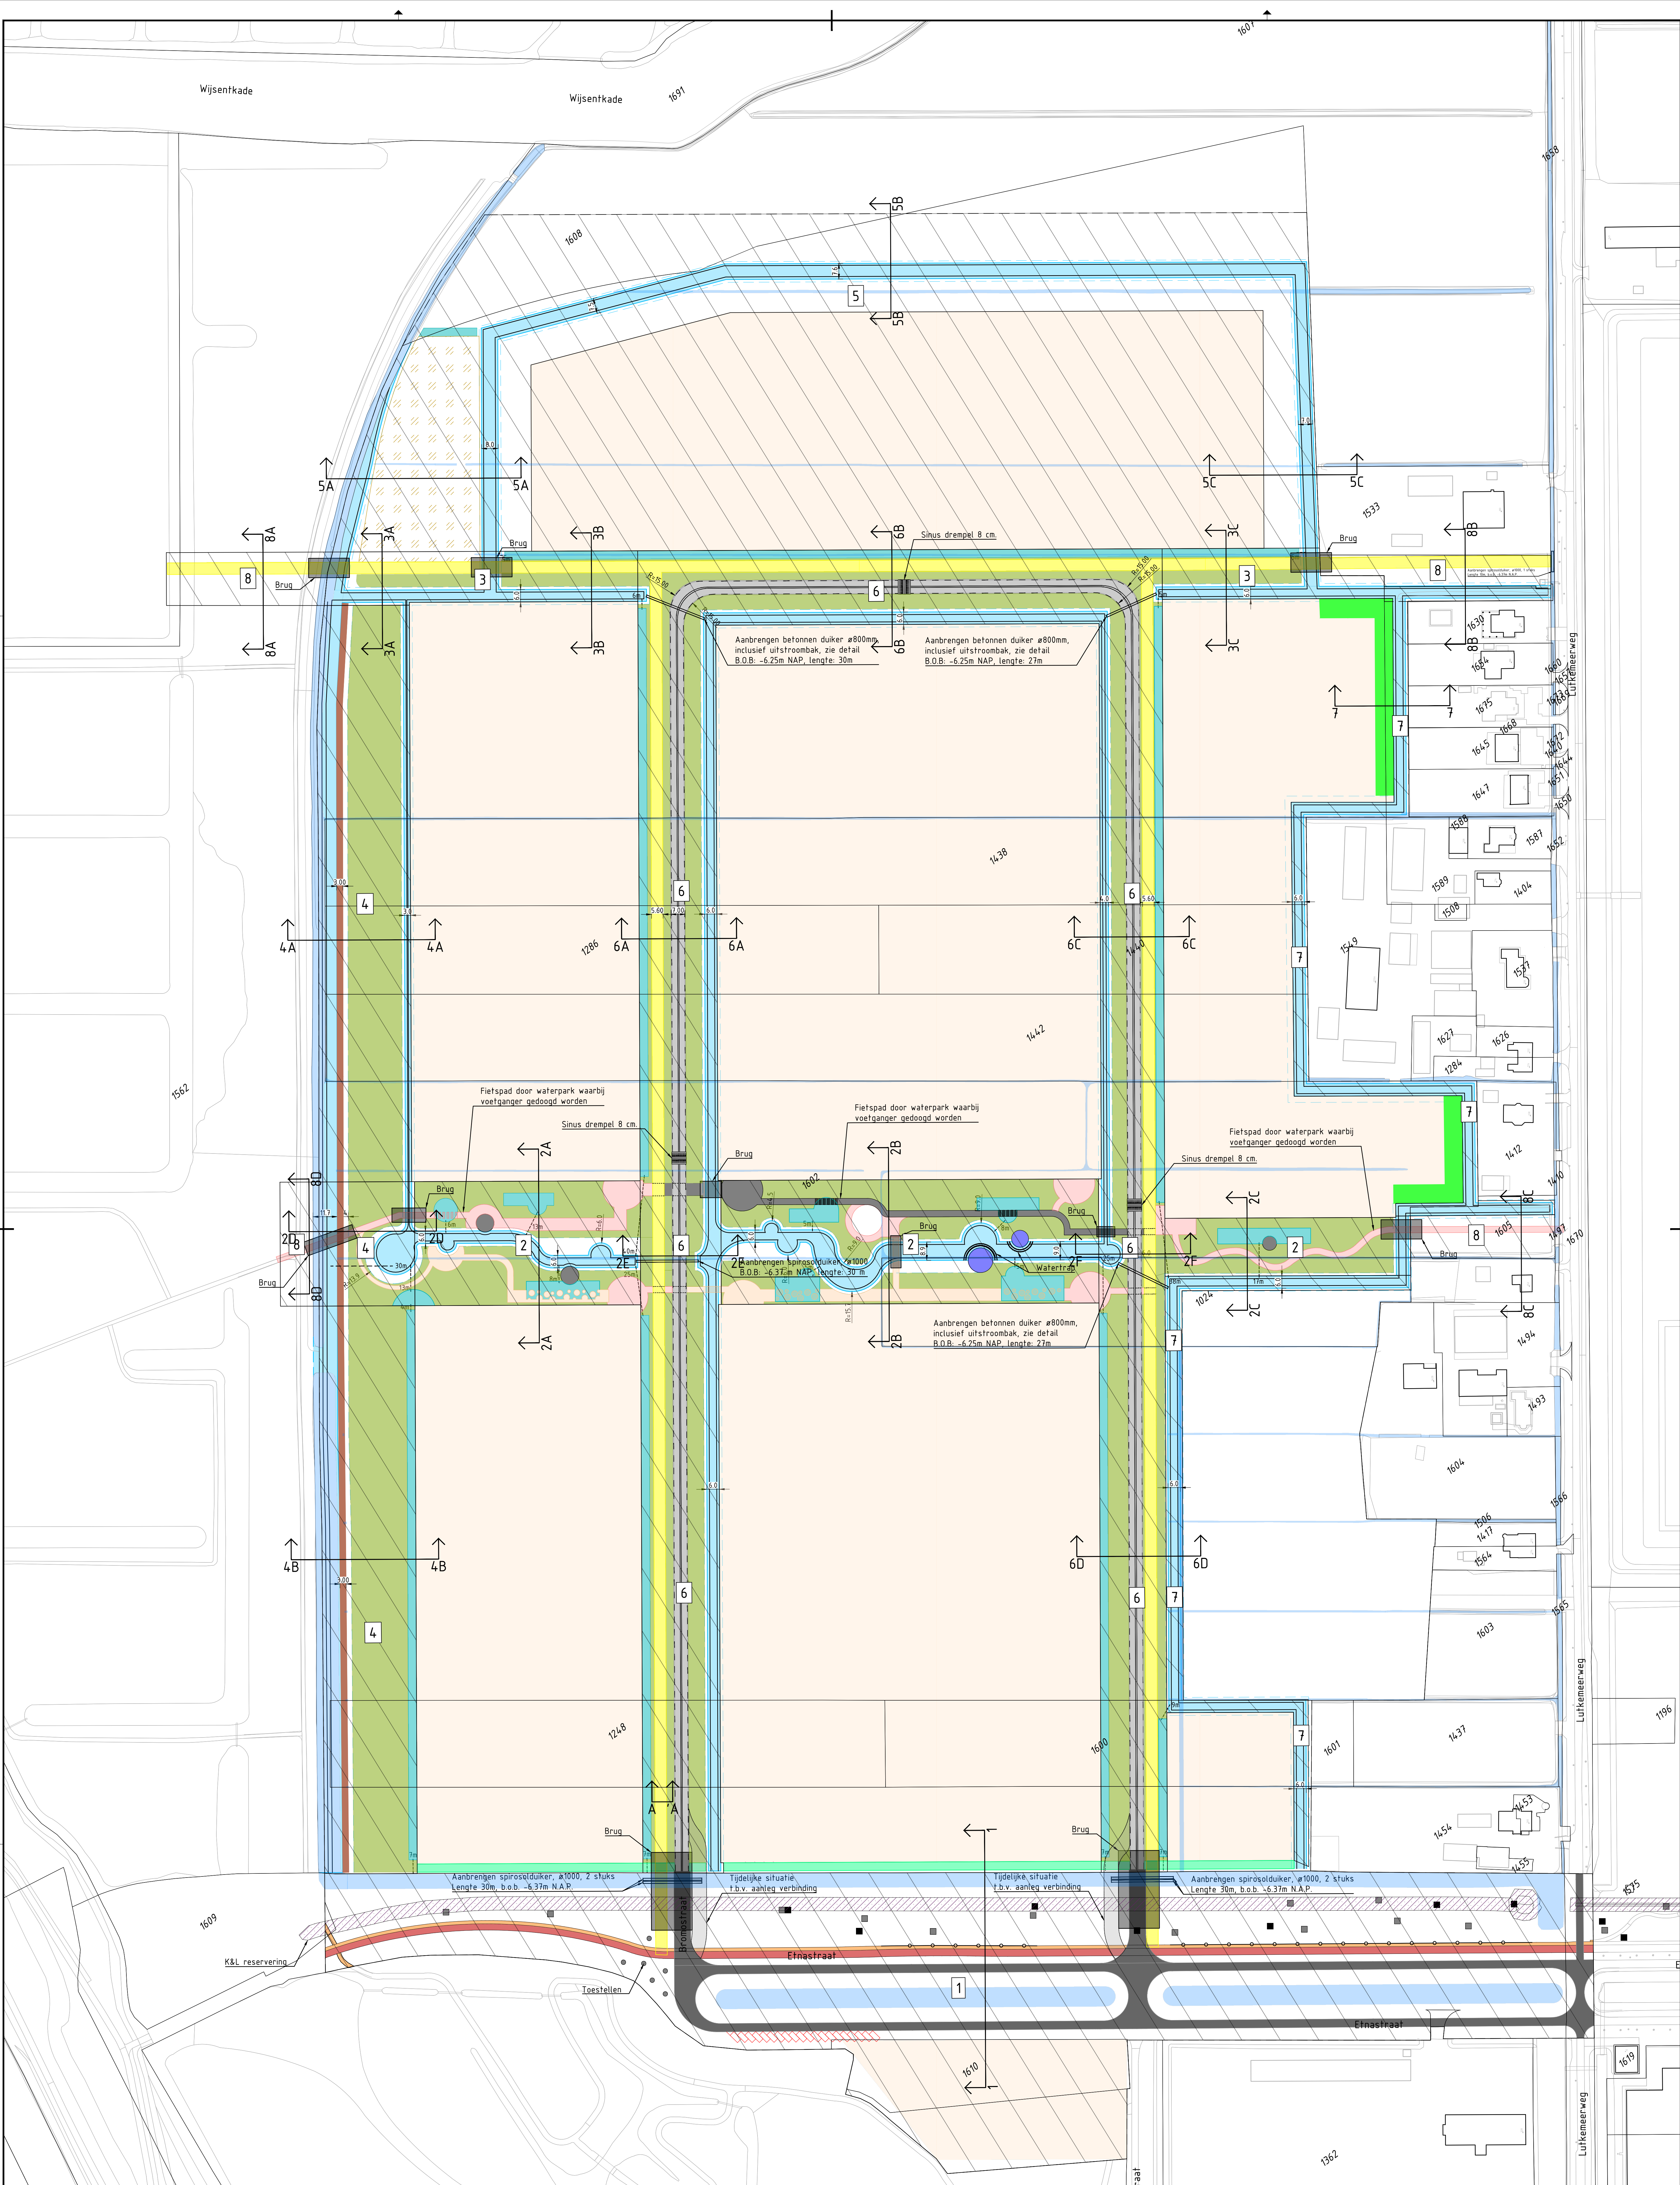

Legenda

	Situatie bestaand		10% groen kavels
	Kadastrale grens		Natuurvriendelijke oever
	Voetspad bestaand		Moeraszone nieuw
	Fietspad bestaand		Ecologische zone
	Voet- en fietspad nieuw		Afwatering regenwater ondiep
	Gecombineerd voet/fietspad nieuw		Borrelglas slierwater
	Voetspad nieuw		Ecologische zone
	Voetspad halfverharding nieuw		Ecologische zone
	Rijbaan bestaand		Bestemmingsplan grens
	Rijbaan nieuw		Dukerverbinding wadi's Ø160mm
	Groen/bem		Dukerverbinding watergangen Ø1000mm
	Uitgeefbaar terrein		Deelgebieden
	Watergang bestaand		Wenstrace
	Watergang nieuw		Keermuur
	Wadi nieuw		Kunstobjecten

OPMERKINGEN:

- Maten in meters, tenzij anders aangegeven
- Hoogten in meters t.o.v. N.A.P.
- Dimensies van materialen in millimeters

Tauw

Opdrachtgever: SADC
Project: Businesspark Amsterdam Osdorp
Onderdeel: Aanvraag watervergunning

Documentnummer	Blad 1 van 1	Schaal	1:1000
Datum	11-06-2021	Staat	1:1000
Gepl. door	KSC	Tekeningnummer	180
Gepl. door	AVP	Status	DEFINITIEF
Projectnummer	1263286	Formaat	A0
Wijz.	Aard der wijziging	Datum	Gepl. Gepl.

Y:\NL\AFB\1263286\CAD\DWG\water- en irrigatie\vergunning\1263286-1-EL-A0-50-51-2021-03-04.dwg