


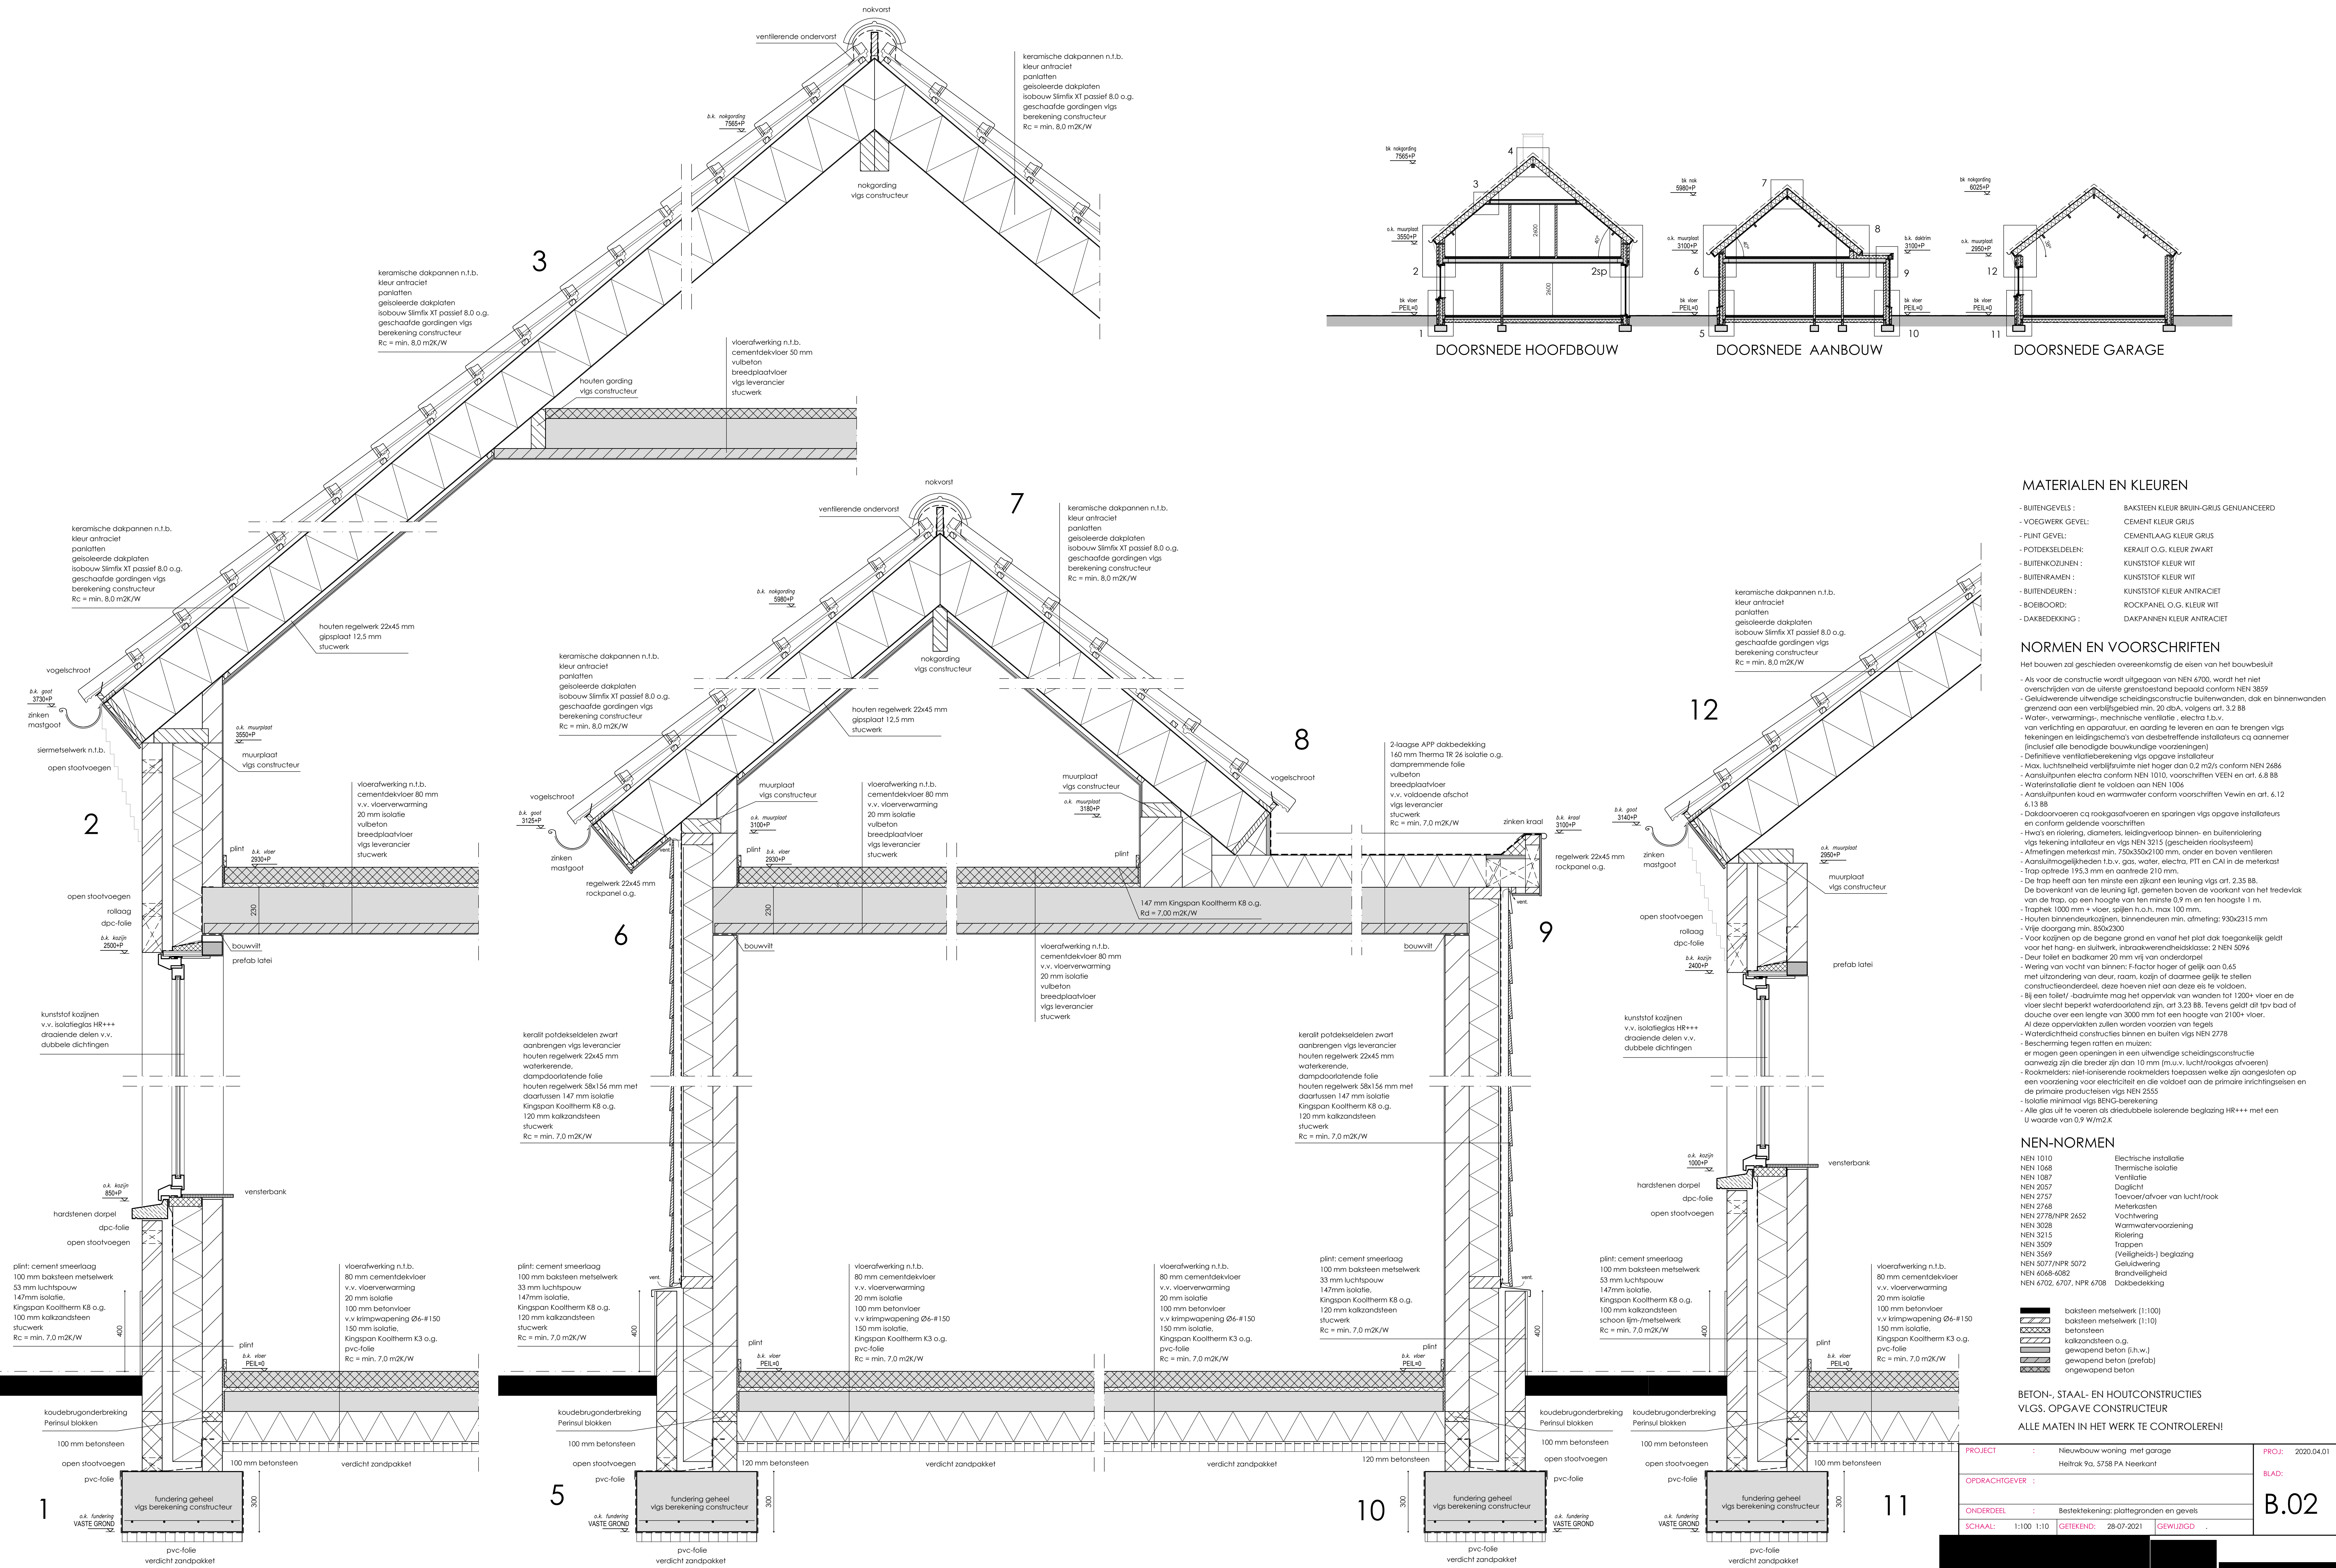

MATERIALEN EN KLEUREN

- BUITENGEVELS : BAKSTEEN KLEUR BRUIN-GRIS GENUANCEERD
- VOEGWERK GEVEL: CEMENT KLEUR GRIS
- PLINT GEVEL: CEMENTLAAG KLEUR GRIS
- POTDEKSELDIENEN: KERAMIT O.G. KLEUR ZWART
- BUITENKOZIJNEN : KUNSTSTOF KLEUR WIT
- BUITENRAMEN : KUNSTSTOF KLEUR WIT
- BUITENDEUREN : KUNSTSTOF KLEUR ANTRACIET
- BOEIBOORD: ROCKPANEL O.G. KLEUR WIT
- DAKBEDEKING : DAKPANNEN KLEUR ANTRACIET

NORMEN EN VOORSCHRIFTEN

Het bouwen zal geschieden overeenkomstig de eisen van het bouwbesluit

- Als voor de constructie wordt uitgegaan van NEN 6700, wordt het niet overschrijden van de uiterste grenstoestand bepaald conform NEN 3859
- Geluidwerende uitwendige scheidingconstructie buitenwanden, dak en binnenwanden grenzend aan een verblijfsgebied min. 20 dbA, volgens art. 3.2.88
- Water-, verwarmings-, mechanische ventilatie-, electra f.b.v., van verlichting en apparatuur, en aarding te leveren en aan te brengen vlg. tekeningen en leidingsschema's van desbetreffende installateurs cq. aannemer (inclusief alle benodigde bouwkundige voorzieningen)
- Definitieve ventilatieberekening vlg. opgave installateur
- Max. luchtsnelheid ventilatieunit niet hoger dan 0,2 m/s conform NEN 2486
- Aansluitpunten electra conform NEN 1010, voorschriften VEEN en art. 6.8.88
- Waterinstallatie dient te voldoen aan NEN 1006
- Aansluitpunten koud en warmwater conform voorschriften Wavin en art. 6.12.6.13.88
- Dakdoorvoeren cq. rookgasafvoeren en springen vlg. opgave installateurs en conform geldende voorschriften
- Hw's en riolering, diameters, leidingsverloop binnen- en buitenrotering vlg. tekening installateur en vlg. NEN 321.5 (gescheiden rioolstelsel)
- Afmetingen meterkast min. 750x350x2100 mm, onder en boven ventileren
- Aansluitmogelijkheden t.b.v. gas, water, electra, PTI en CAI in de meterkast
- Trap opbreide 195,3 mm en aanbreide 210 mm
- De trap heeft aan ten minste een zijkant een leuning vlg. art. 2.35.88
- De bovenkant van de leuning ligt, gemeten boven de voorkant van het tredeveld van de trap, op een hoogte van ten minste 0,9 m en ten hoogste 1 m
- Traphek 1000 mm + vloer, spijlen h.o.h. max. 100 mm
- Houten binnendeurenkozijnen, binnendeuren min. afmeting: 930x2315 mm
- Vrije doorgang min. 850x2300
- Voor kozijnen op de begane grond en vanaf het plat dak toegankelijk geldt voor het hang- en aulwerk, inbraakwerendheidsklasse: 2 NEN 5096
- Deur toeliet en bodkamer 20 mm vrij van onderdorpel
- Wering van vacht van binnen: F-factor hoger of gelijk aan 0,65 met uitzondering van deur, raam, kozijn of daarmee gelijk te stellen constructieonderdeel, deze hoeven niet aan deze eis te voldoen.
- Bij een toeliet / bodkamer mag het oppervlak van wanden tot 1200+ vloer en de vloer slecht beperkt waterdichtend zijn, art. 3.23.88. Tevens geldt dit t.p.v. bod of douche over een lengte van 3000 mm tot een hoogte van 2100+ vloer.
- Al deze oppervlakten zullen worden voorzien van tegels
- Waterdichtheid constructies binnen en buiten vlg. NEN 2778
- Bescherming tegen ratten en muizen:
- er mogen geen openingen in een uitwendige scheidingconstructie aanwezig zijn die breder zijn dan 10 mm (m.u.v. lucht/rookgas afvoeren)
- Roofmeiders: niet-oniserende roofmeiders toepassen welke zijn aangesloten op een voorziening voor elektriciteit en die voldoet aan de primaire inrichtingseisen en de primaire producties vlg. NEN 2555
- Isolatie minimaal vlg. BBN-berekening
- Alle glas uit te voeren als driedubbele isolerende beglazing HR+++ met een U-waarde van 0,9 W/m2.K

NEN-NORMEN

NEN 1010	Electrische installatie
NEN 1068	Thermische isolatie
NEN 1087	Ventilatie
NEN 2057	Daglicht
NEN 2757	Toevoer/afvoer van lucht/rook
NEN 2768	Meterkasten
NEN 2778/NPR 2652	Vochtwering
NEN 3028	Warmwatervoorziening
NEN 3215	Riolering
NEN 3509	Trappen
NEN 3559	(Veiligheids-) beglazing
NEN 5077/NPR 5072	Geluidwering
NEN 6068-6082	Brandveiligheid
NEN 6702, 6707, NPR 6708	Dakbedekking

	baksteen metselwerk (1:100)
	betonsteen
	kalkeendsteen o.g.
	gewapend beton (i.h.w.)
	gewapend beton (prefab)
	ongewapend beton

BETON-, STAAL- EN HOUTCONSTRUCTIES

VLGS. OP GAVE CONSTRUCTEUR

ALLE MATEN IN HET WERK TE CONTROLEREN!

PROJECT :	Nieuwbouw woning met garage Heltak 9a, 5758 PA Neerkant	PROJ.:	2020.04.01
OPDRACHTGEVER :		BLAD:	B.02
ONDERDEEL :	Bestektekering: plattegronden en gevels		
SCHAAL:	1:100 1:10	GETEKEND:	28-07-2021
		GEWUJZIGD :	