



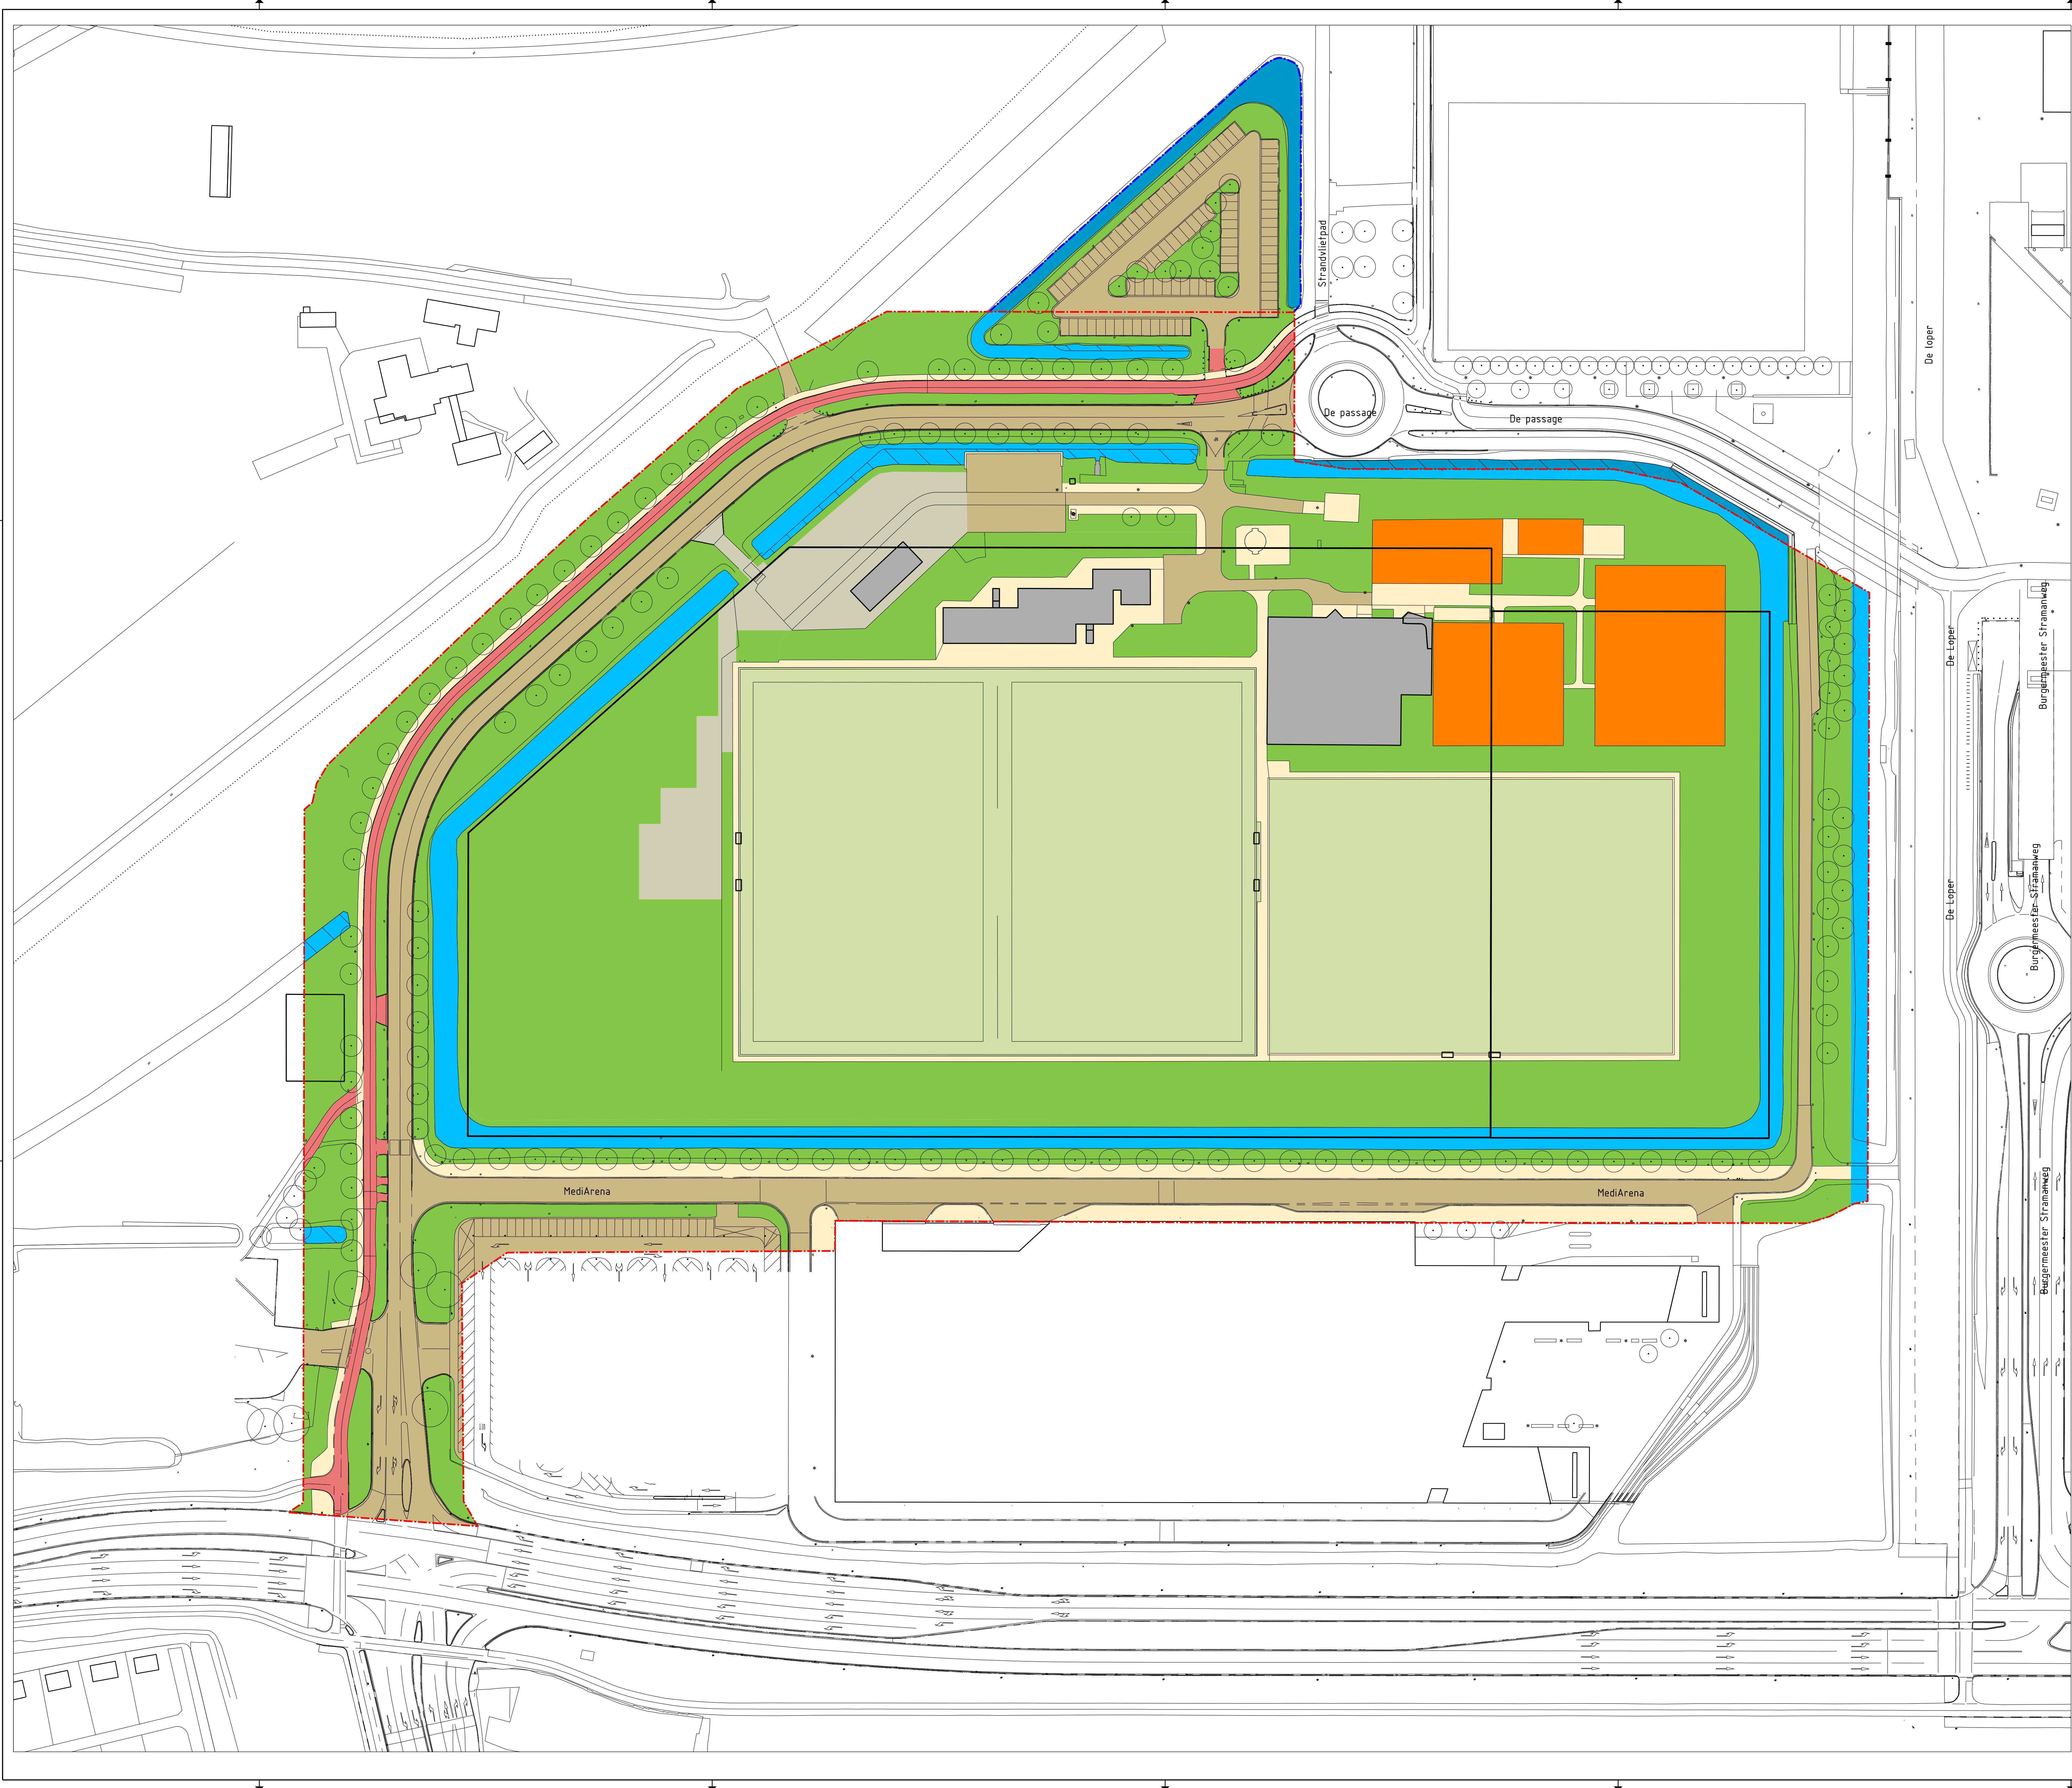

- Legenda / Verklaring**
- Water (binnen werkgrens)
 - Water (buiten werkgrens)
 - Verhard (rijweg)
 - Verhard (voetpad)
 - Verhard (fietspad)
 - Onverhard (tennisbaan)
 - Onverhard
 - Onverhard (sportveld)
 - Demping
- Toevoegingen:**
- Bestemmingsplangrens
 - Projectgrens (extra)
 - Onderbemaling - ca. -2,90 m NAP (Vermoedelijk)

Opmerkingen:
- Raten in meters, tenzij anders aangegeven
- Hoogtematen in meters t.o.v. N.A.P.


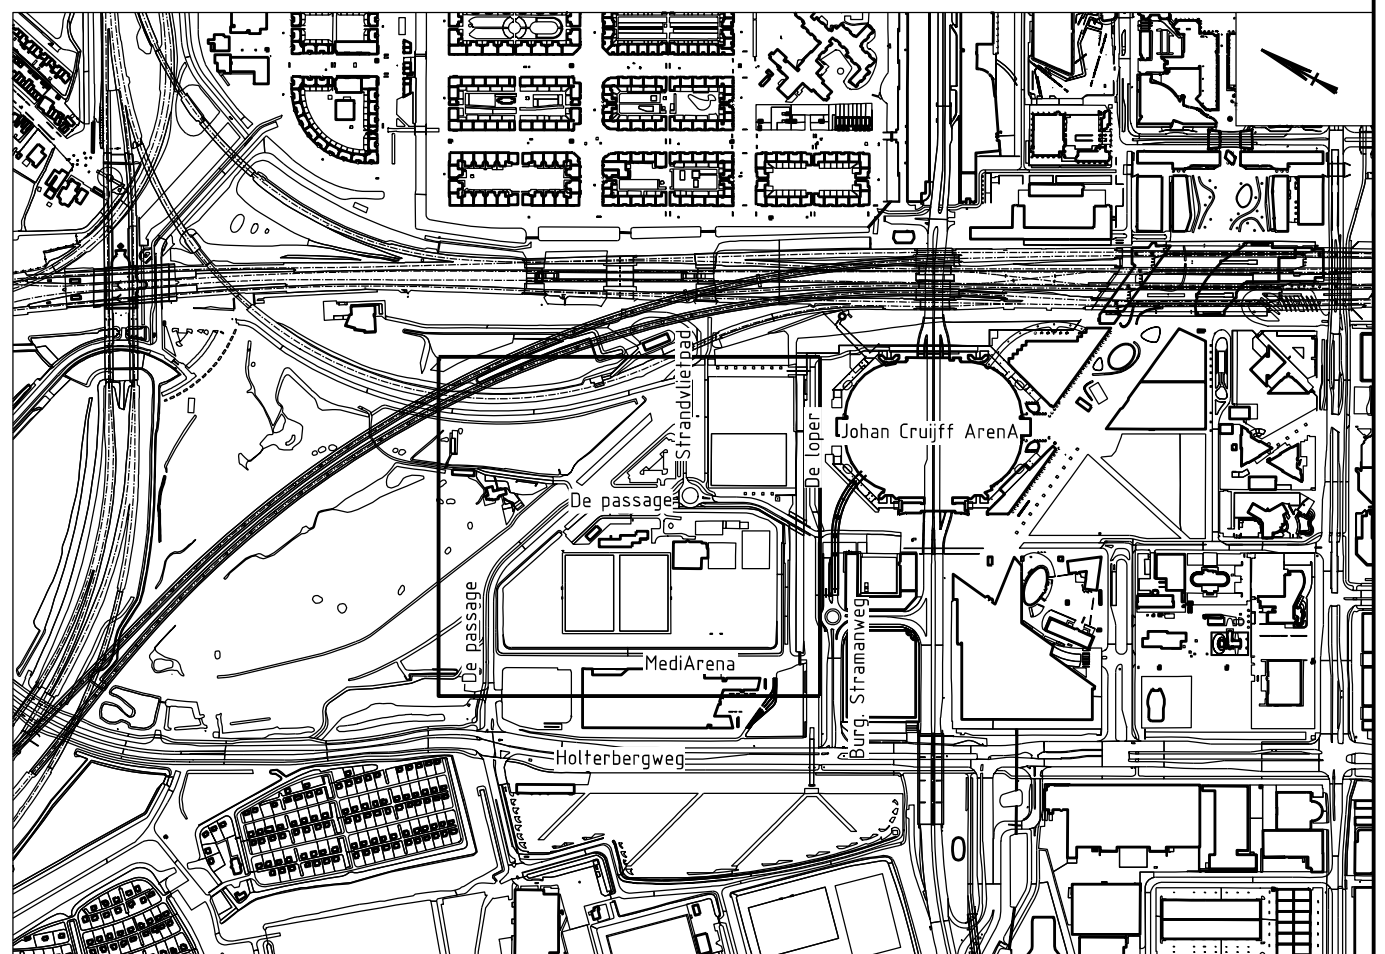


**Ingenieursbureau**

Opdrachtgever: Gemeente Amsterdam, Grond & Ontwikkeling

Project: De Nieuwe Kern, Sport & Mobility Hub (SMH)

Onderdeel: waterstructuur - Hoeveelheden			
Bestand			
Status: Definitief	Fase: SO	Behoort bij: watertoets	Schaal: 1:500
Opsteller: J. Vriend	Goedgekeurd en vrijgegeven: MK	Paraaf: MK	Datum: 02-02-2021
Projectnummer: 173478	Tekeningnummer: 02	Bladnummer: 1	Aantal bladen: 1
Auteursrechten voorbehouden		Documentnr:	Plotdatum: PLTD
Bestandsnaam: r173			

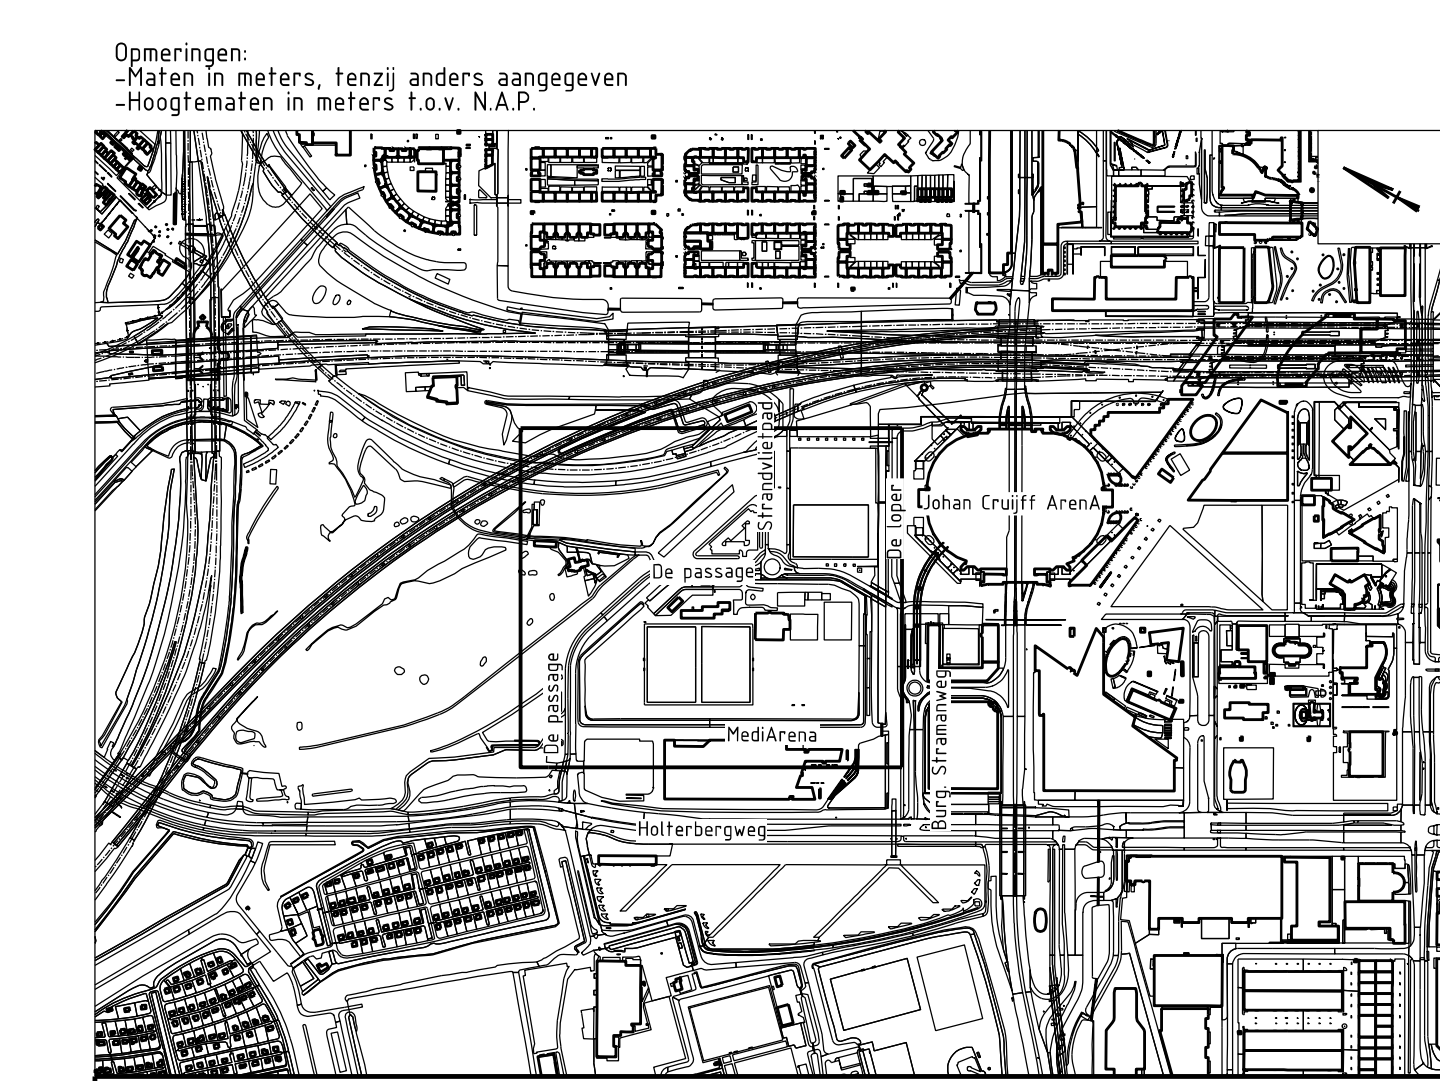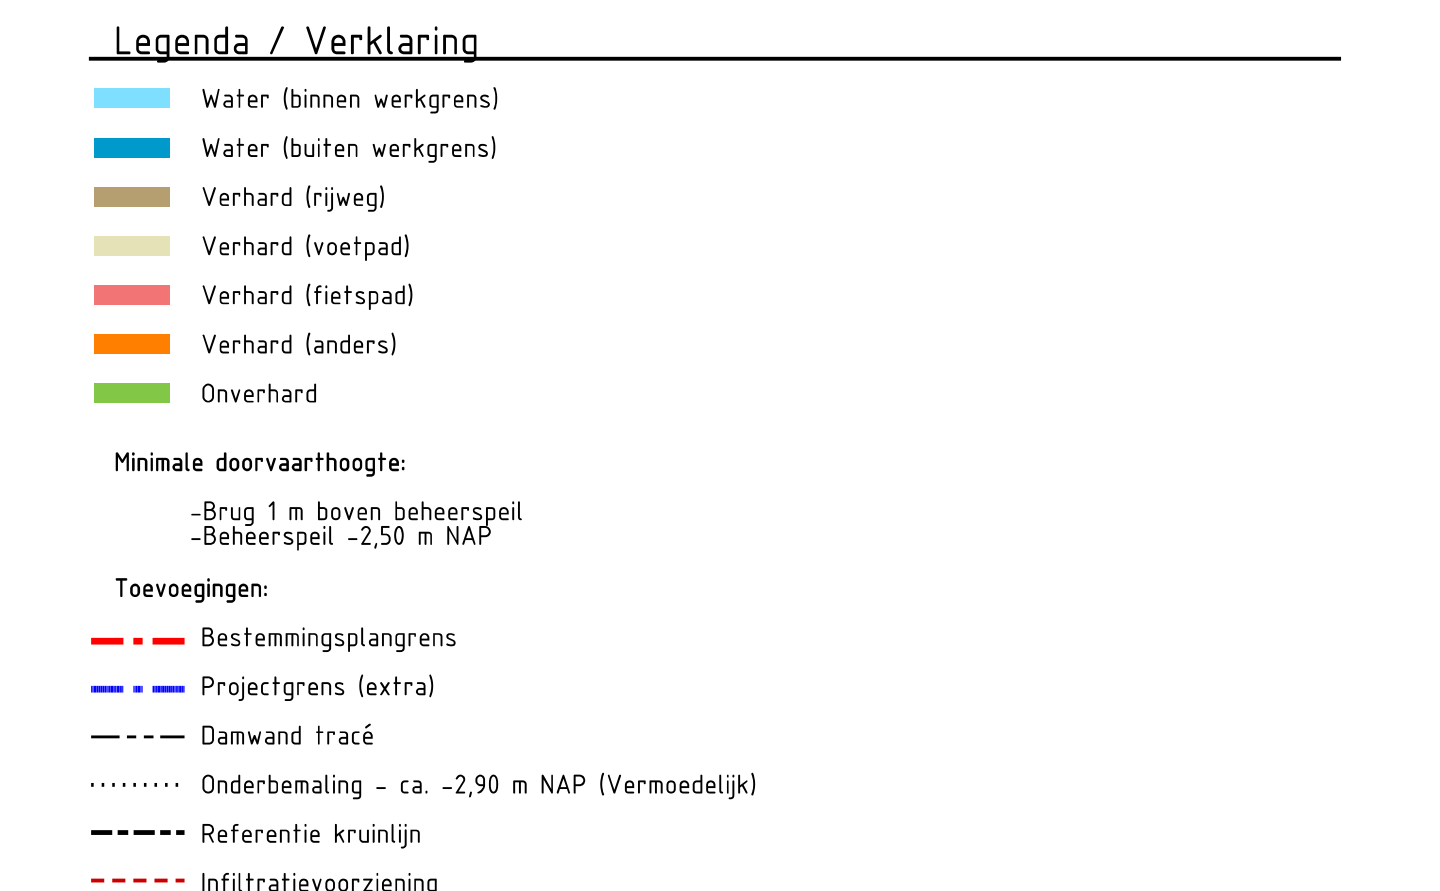

Bijlage D: Tabel met verdeling oppervlakken binnen plangebied (huidig en toekomstig)

	Bestaand (m2)	Nieuw (m2)	Verschil (m2)	Factor (m2)	Compensatie (m2)
Bebouwing	Algemeen	2370	11342	8972	-0,1
	Dakpolder	0	43102	43102	0
					-897 0
Verharding					
	Rijweg (binnen bestemmingsplangrens)	11125	8575		
	Rijweg (buiten bestemmingsplangrens)	1844	-		
	Fietspad	1992	2793		
	Voetpad (binnen bestemmingsplangrens)	7178	9762		
	Voetpad (buiten bestemmingsplangrens)	-	357		
	Stelcon	2666	-		
	Anders	-	126		
	Totaal	24805	21613	-3192	-0,1
					319
Onverhard					
	Sportveld	28051	-		
	Binnen bestemmingsplangrens	36870	14938		
	Buiten bestemmingsplangrens	794	1209		
	Totaal	65715	16147	-49568	0
					0
Water					
	Binnen bestemmingsplangrens	6972	6586	-386	1
	Buiten bestemmingsplangrens	1072	2144	1072	1
					-386 1072
	Dempen binnen	-	4571		
	Dempen buiten	-	357		
Totaal oppervlak:					
	Binnen bestemmingsplangrens	100934	100934		
	Buiten bestemmingsplangrens	97224	97224		
		3710	3710		
				Waterbalans:	108