




Legenda

- huidige situatie
- toekomstige situatie
- - - referentie kruistijl
- kernzone
- - - drain PE ø315mm
- - - duiker beton ø1000mm
- - - dampen watergang
- hoogte huidige situatie / bodem watergang
- hoogte bovenkant slob
- hoogte ontwerp situatie

Opmerkingen:
- Maten in meters tenzij anders aangegeven
- Hoogtematen in meters t.o.v. N.A.P.

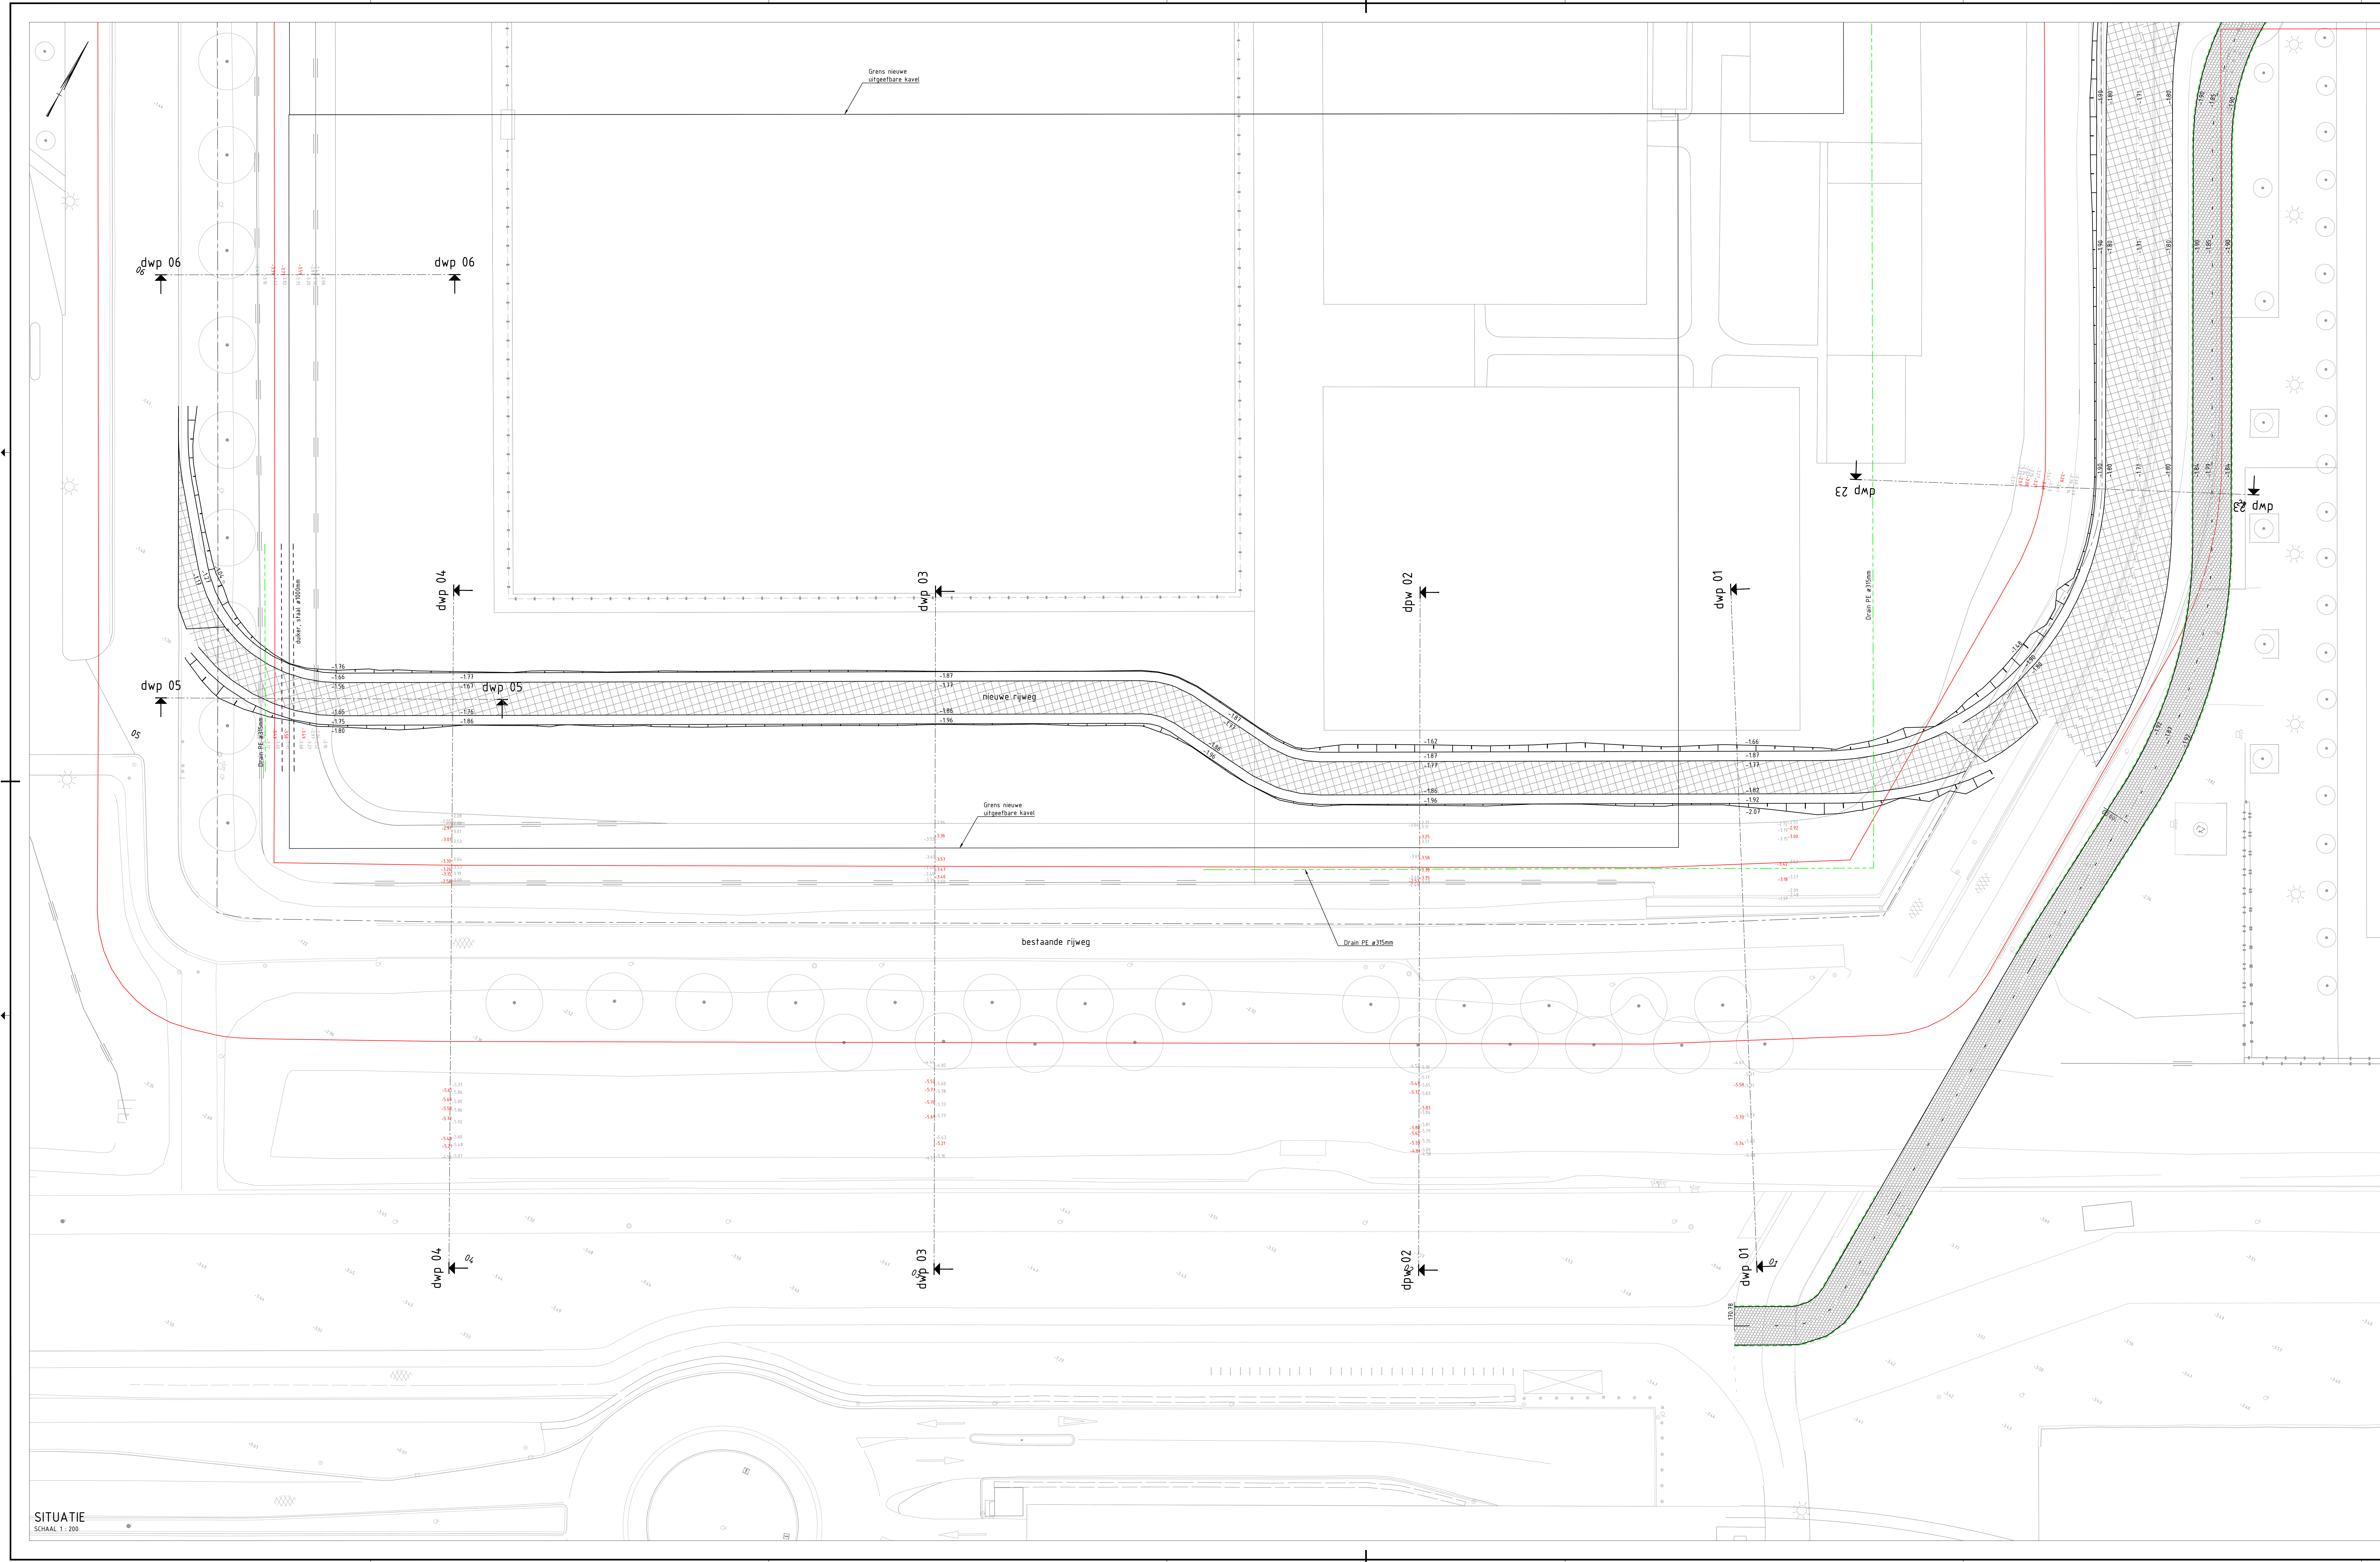

SITUATIE
SCHAAAL 1 : 200

Geveltype	Datum	Beschrijving
E		
D		
C		
B		
A		

Fugro NL Land B.V.		De Nieuwe Kern	
Opdrachtgever: Ingenieursbureau van A'dam		Status: concept / fase	
Project: De Nieuwe Kern		Datum: 21-05-2021	
Onderwerp: Ontwerp variant rijweg hoge polder		Controle: in het veld	
Bovenaanzicht		Houtwerk: 8,5/20/16	
		Projectie: 2021-08/04/03	
		Tekeningsnr: 2021-08/04/03_01	
		Revisie: 01 / vers 02	