



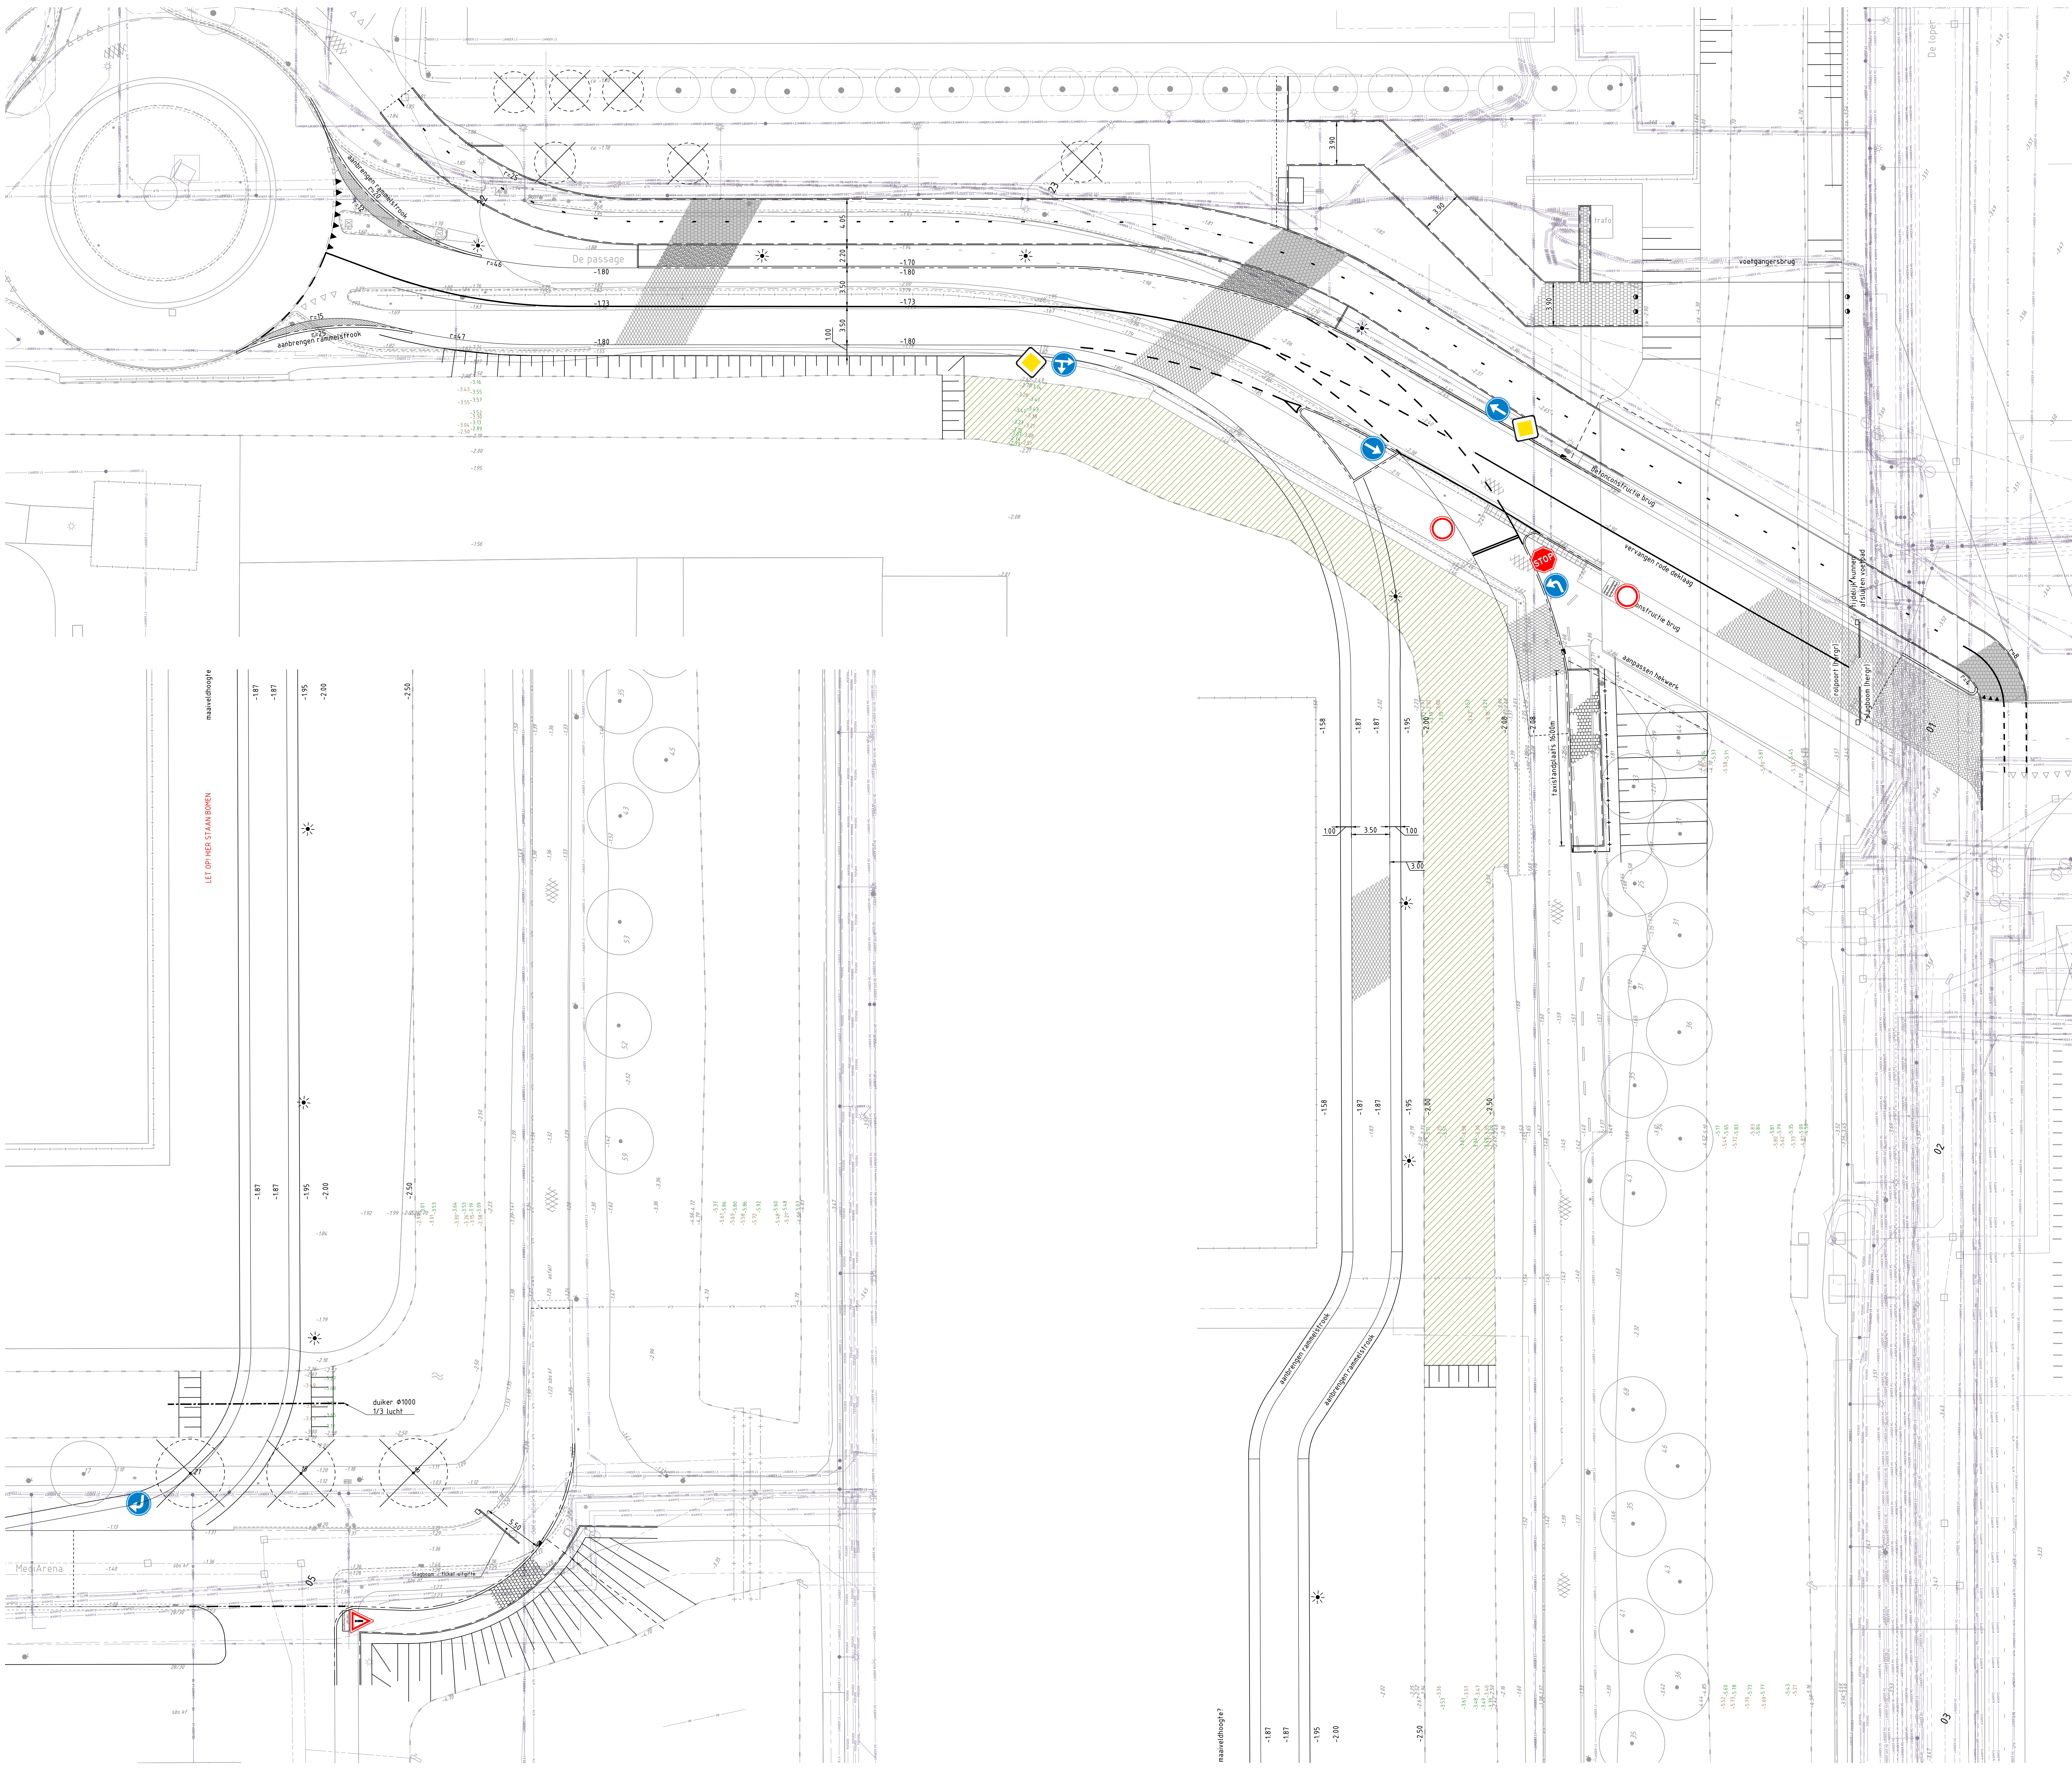

- Legenda**
- Astalt
 - Betonsraafstenen
 - Betontegels rood
 - Betontegels grijs
 - Overrijbaar gedeelte
 - Lichtmast (indicatief)
 - Dempen watergang

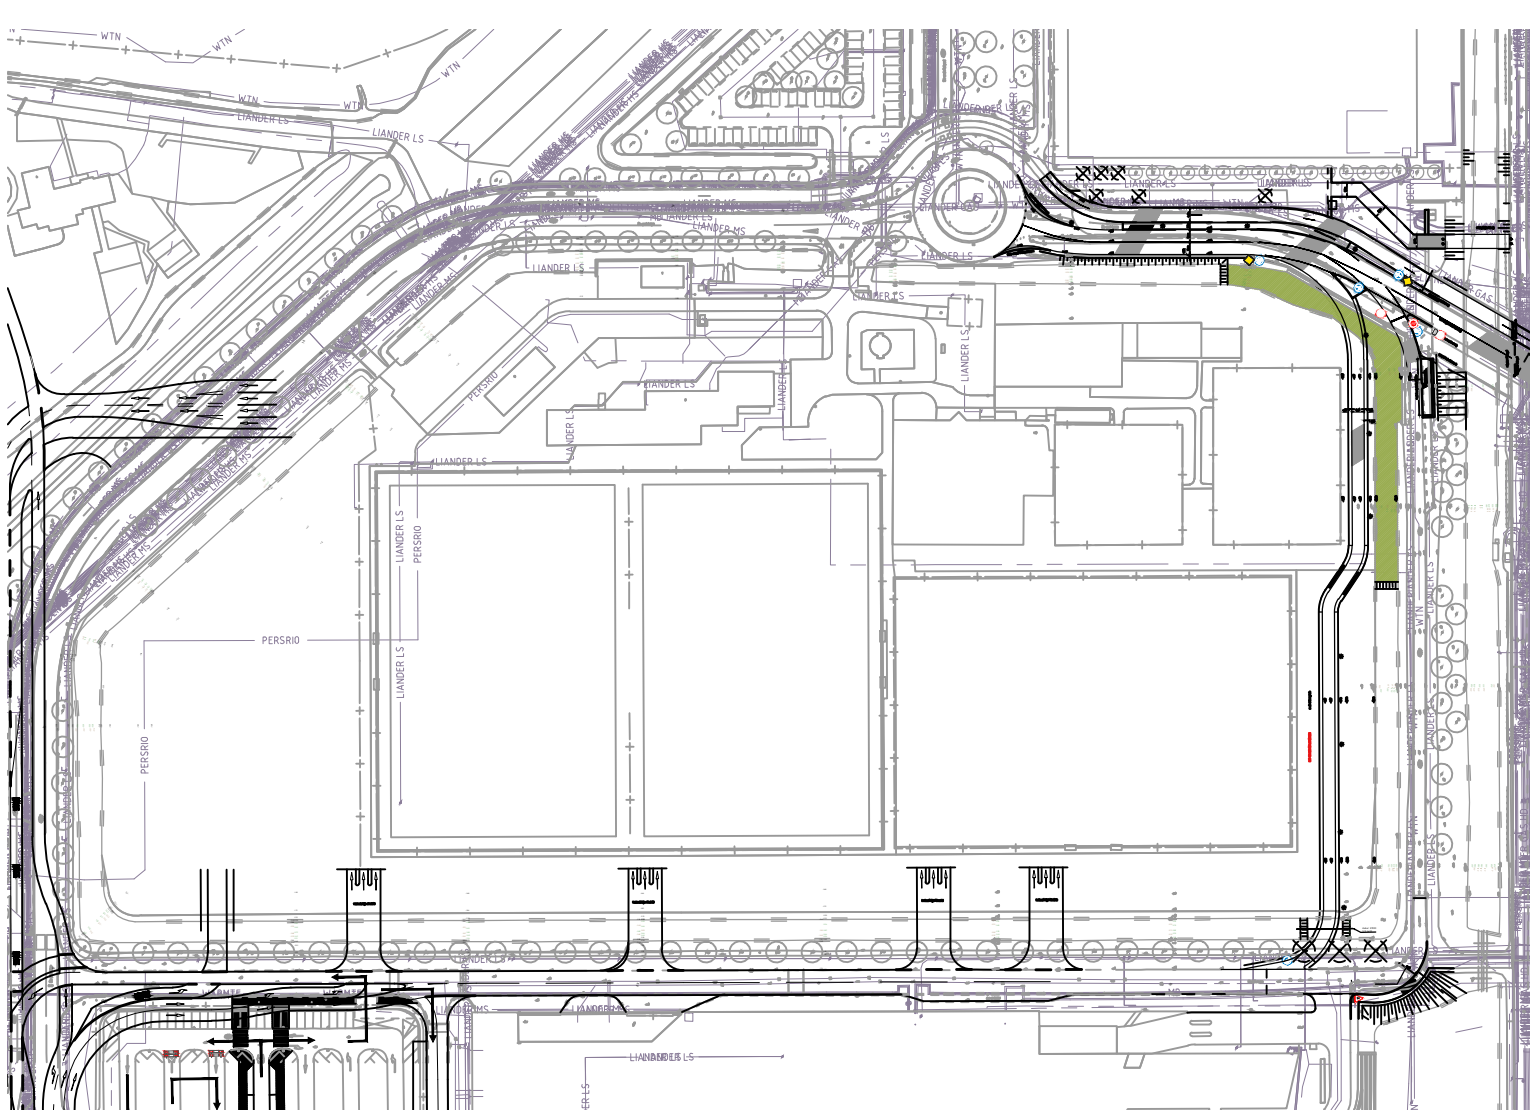

Hoogtematen in meters t.o.v. N.A.P. Lengtematen in meters, materiaalmaten in millimeters	
D	
C	
B	
A	
vijs.	datum omschrijving wijziging getekend
project	BRM smart mobility hub
onderdeel	Voorlopig ontwerp rijbaan Variant vrijliggende rijbanen en beschermingszones/ K&L
opdrachtgever	Dura Vermeer
getekend	RV0
projectleider	RV0
datum	09-04-2021
status	concept
projectnr.	20-100-01
bestandnr.	
formaat	A0
schaal	1:500
idatunr.	2010001-T22
afg.	



Civilink
INGENIEURSBUREAU