


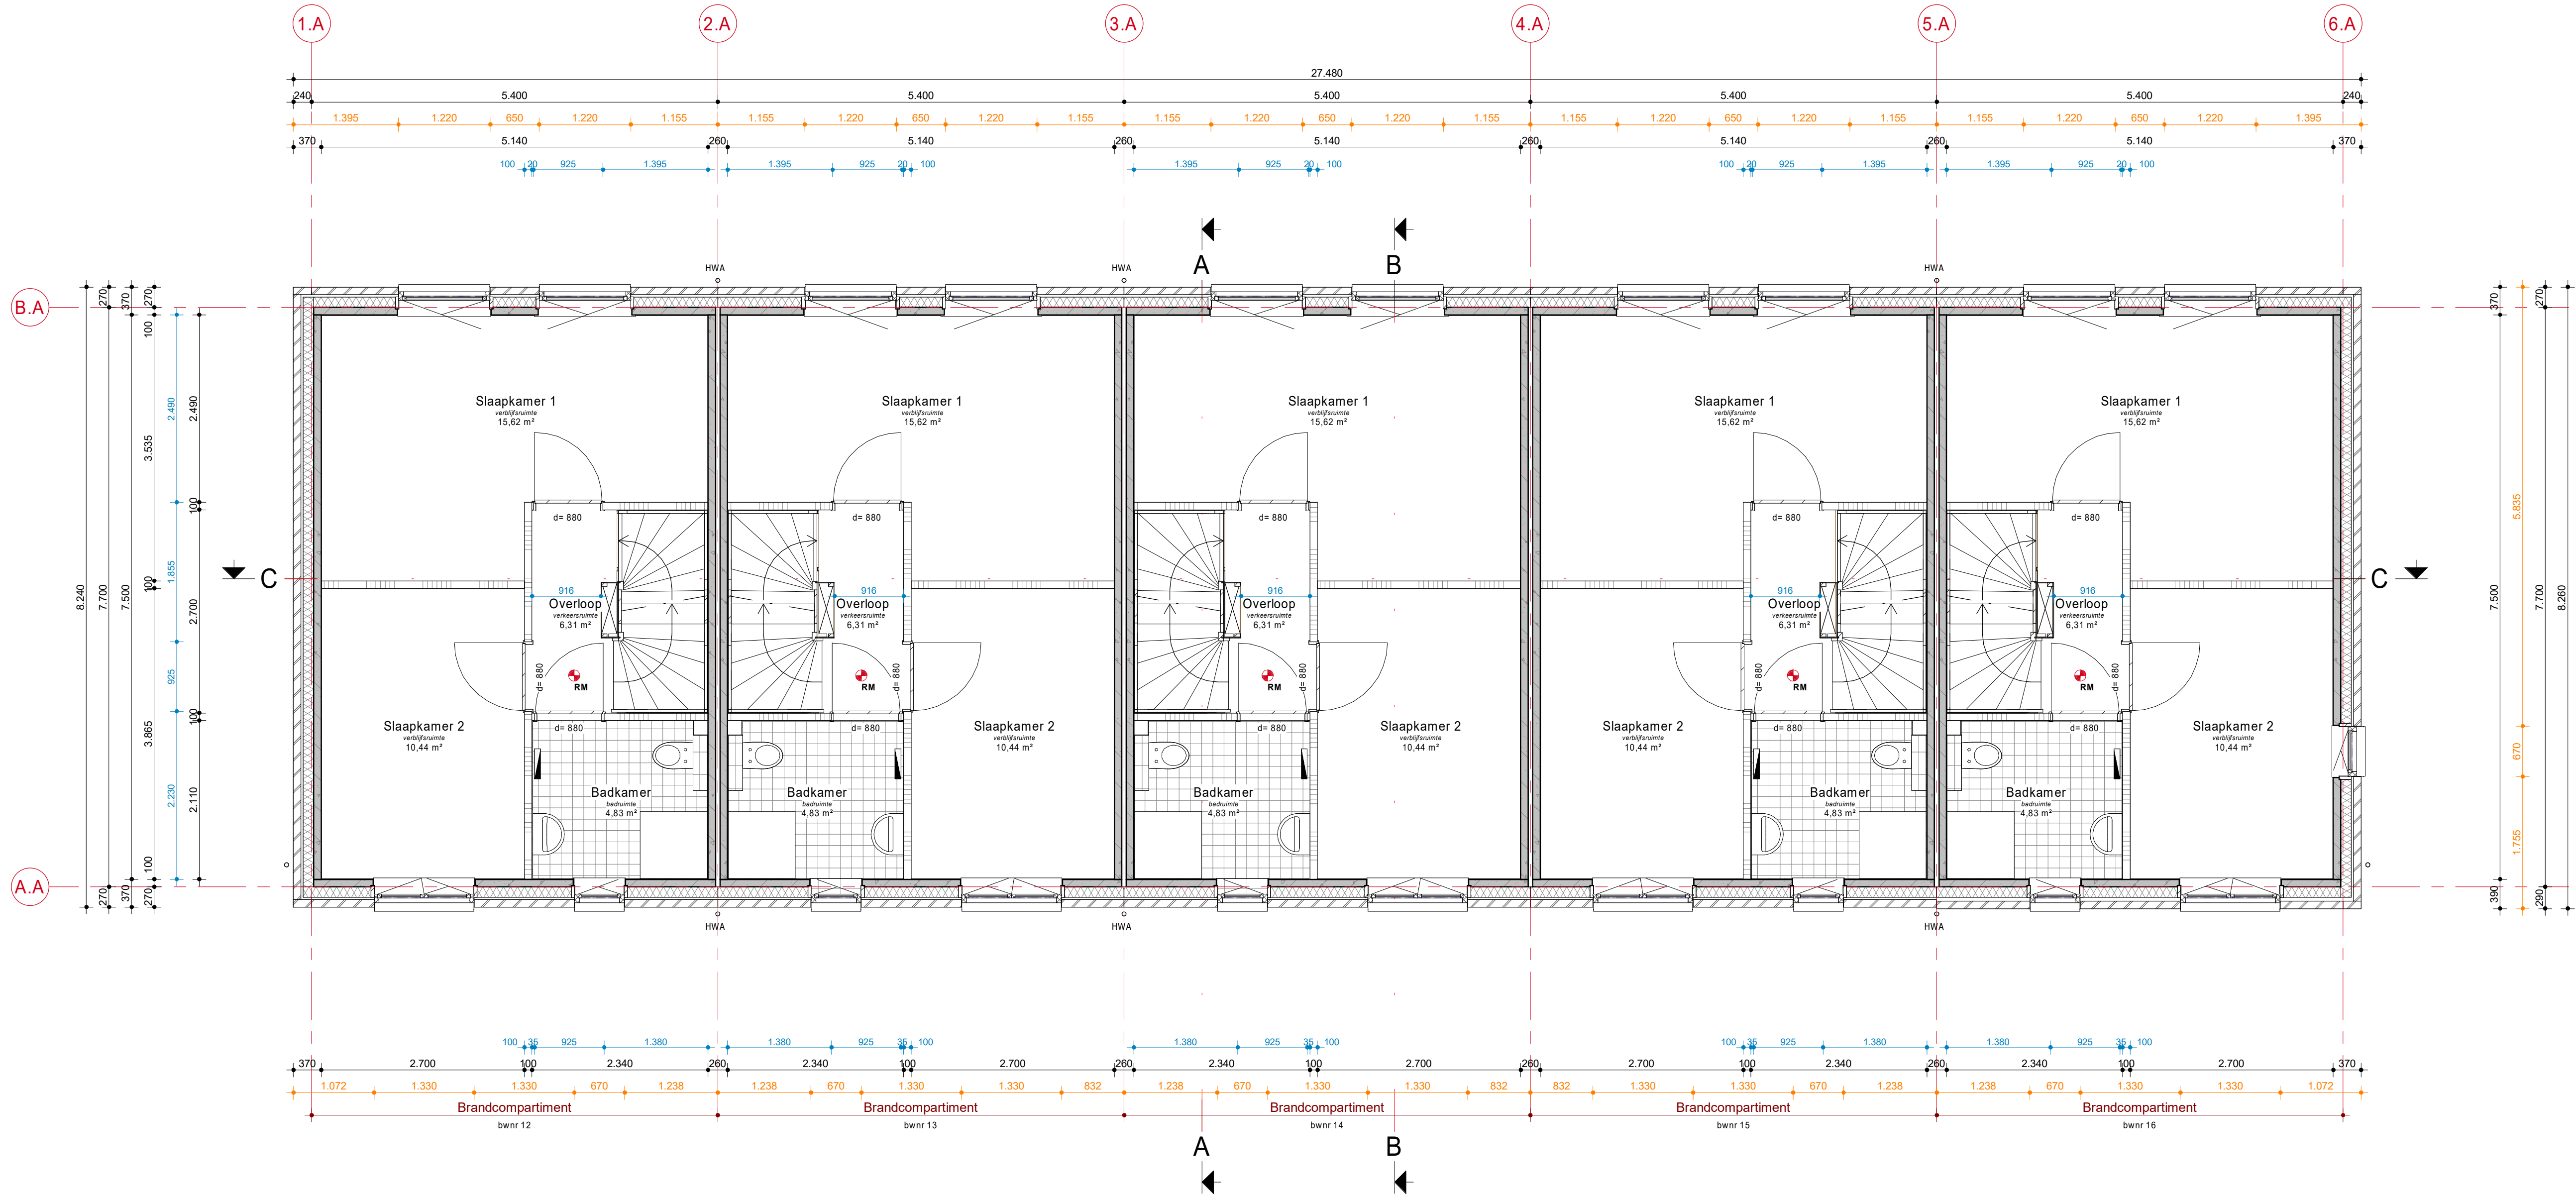

RENVOOI

- Algemeen:**
- Alle maatvoering in mm, tenzij anders aangegeven
 - Hoogtematen in m t.o.v. Peil
 - Peil is N.A.P.
 - Peil is bovengrondse afwerkingsvloer begane grond
 - Maatveld is -0,100m Peil
 - Alle maatvoering in het werk te controleren.

- Opmerkingen:**
- Er dient te worden gebouwd overeenkomstig aan de voorschriften van het bouwbesluit 2012 laatste druk.
 - De constructie is indicatief weergegeven, afmetingen conform tekeningen en berekeningen constructeur.
 - E + W installatie volgens opgave installateurs

Situatie:



AD	Installateur	Breman	n.v.t.
AD	Constructeur	Verkon	n.v.t.
AD	Architect	Vander Architecten	n.v.t.
Fase	Discipline	Opsteller - Aspect modellen (BIM-extract)	Datum


0 1.250mm 2.500mm

SCHAAL 1:50

Opbouw ontwerp			
Opbouw			

Versie	Datum	Omschrijving	Gefabriceerd door

Project			
DEURNE Christinaplantsoen en Haspelweg 97 won			
Verdieping 1			
Aanvraag omgevingsvergunning			
Omschrijving		Woningbouwvereniging Bergopwaarts	
Status		DEFINITIEF	
Project nr.		56100244	
Blad nr.		OV-BA-101	
Datum		18-5-2021	
Revisie			
Oor. type		Tekening	
Gedownload	JVE	Gedownload	ISL
Gedownload	BK	Gedownload	1:50
Formaat		A0	

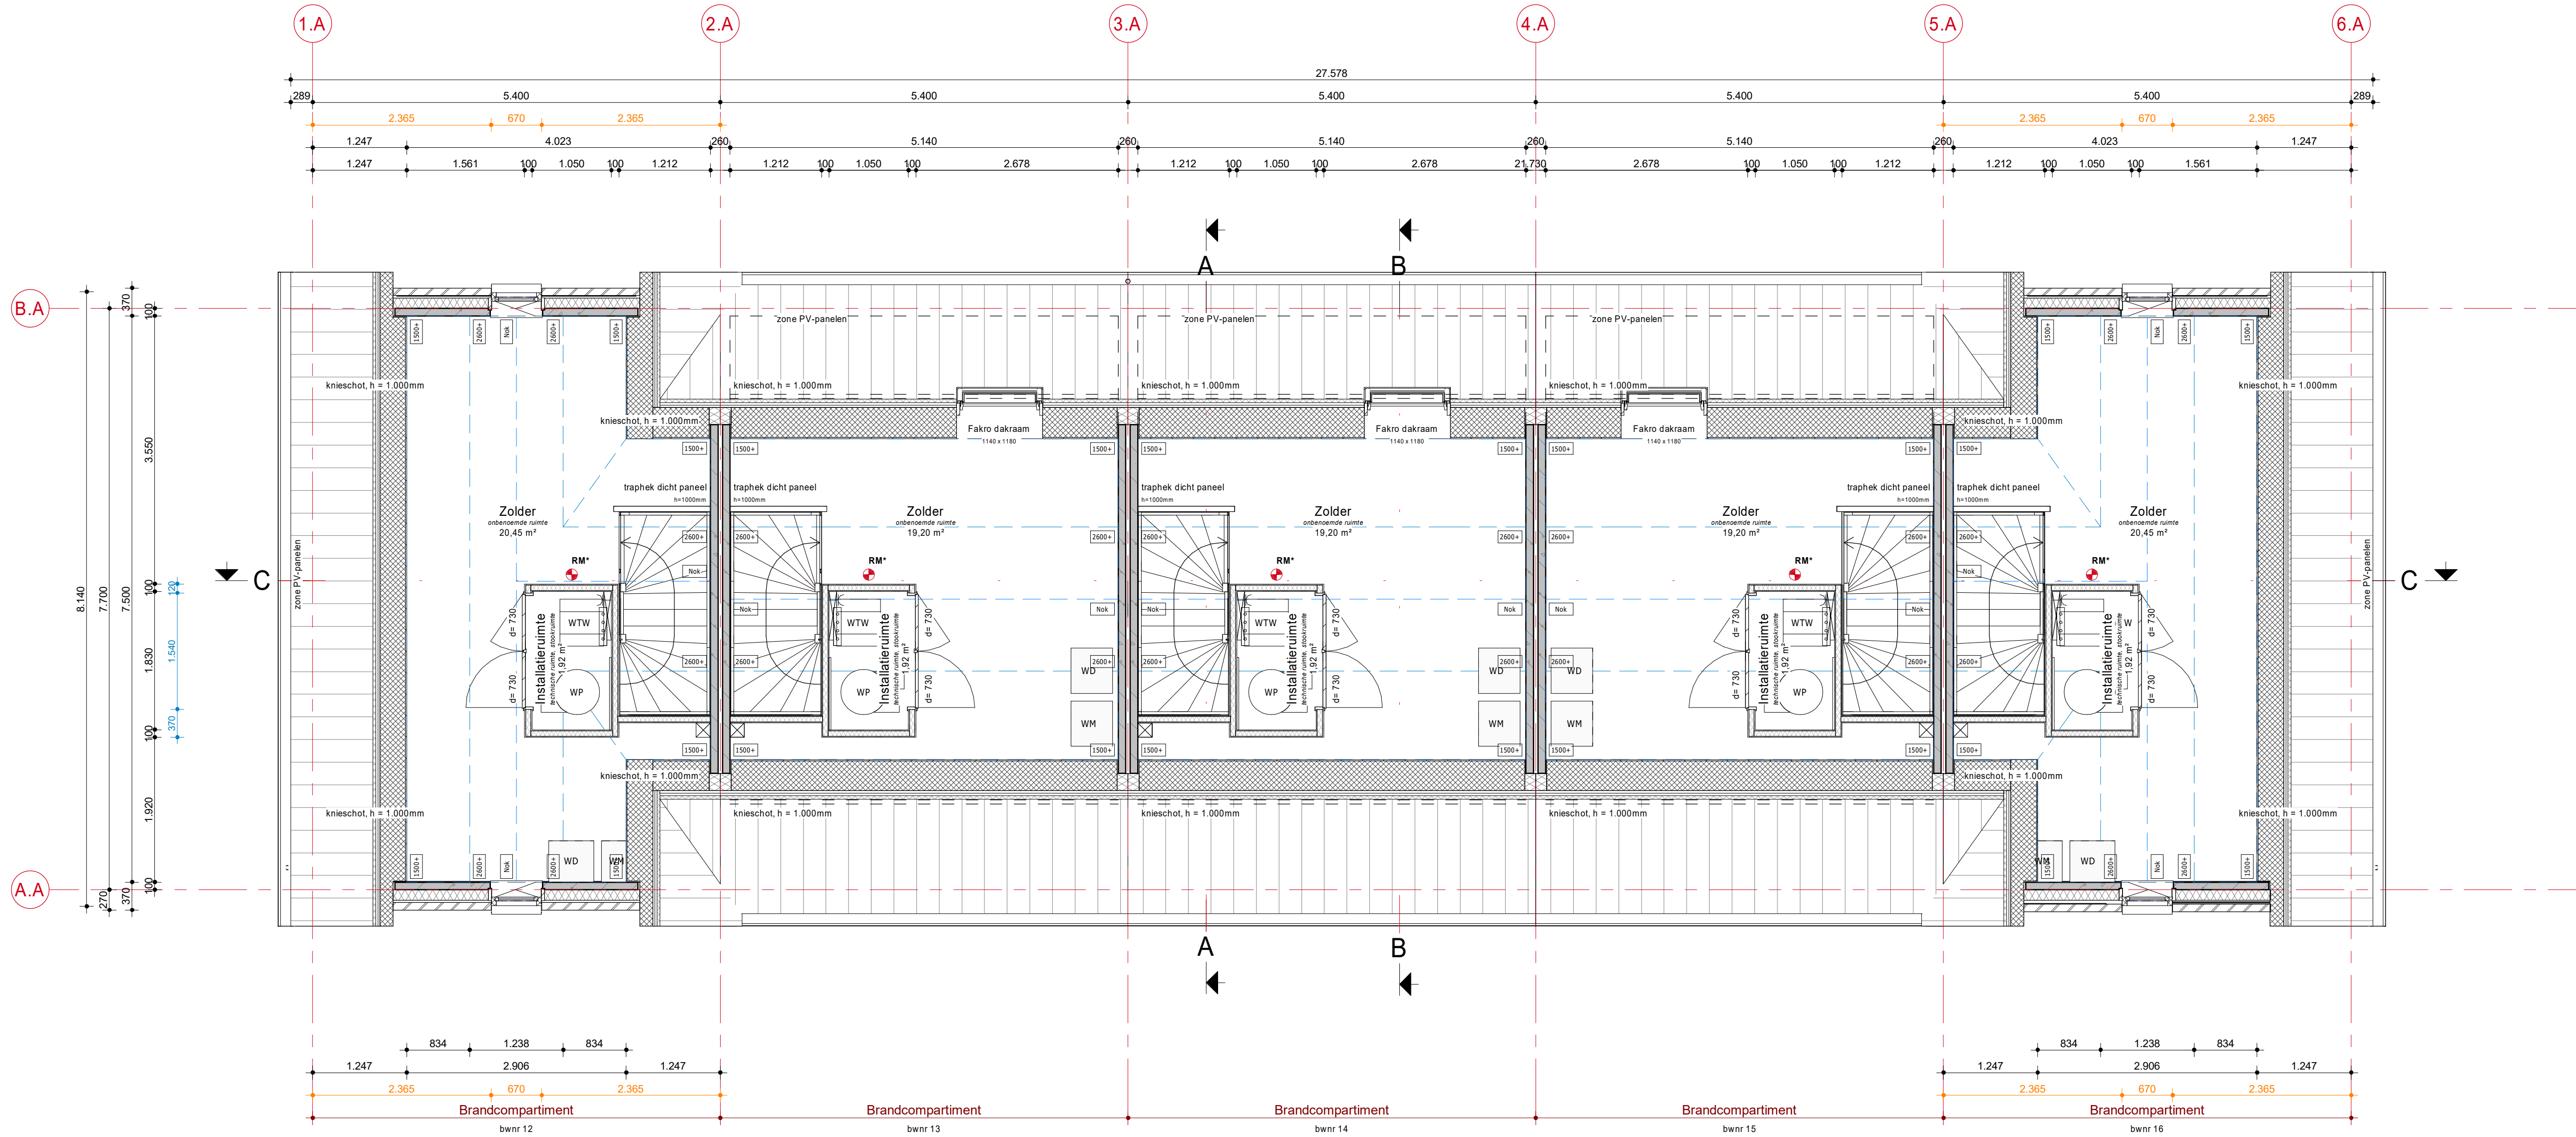

RENVOOI

Algemeen:

- Alle maatvoering in mm, tenzij anders aangegeven
- Hoogtematen in m t.o.v. Peil
- Peil is+/- N.A.P.
- Peil is bovengrondse afwerkingsvloer
- Maatveld is -0,100m Peil
- Alle maatvoering in het werk te controleren.

Opmerkingen:

- Er dient te worden gebouwd overeenkomstig aan de voorschriften van het bouwbesluit 2012 laatste druk.
- De constructie is indicatief weergegeven, afmetingen conform tekeningen en berekeningen constructeur.
- E + W installatie volgens opgave installateurs

Situatie:



AD	Installateur	Breman	n.v.t.
AD	Constructeur	Verdon	n.v.t.
AD	Architect	Vander Architecten	n.v.t.
Fase	Discipline	Opsteller - Aspect modellen (BIM-extract)	Datum


0 1.250mm 2.500mm


SCHAAAL 1:50

Opbouw ontwerp			
Opbouw			
Opbouw			
Opbouw			
Opbouw			

Versie	Datum	Omschrijving	Gedekt door

Project		DEURNE Christinaplantsoen en Haspelweg 97 won	
Onderwerp		Verdieping 2	
Fase		Aanvraag omgevingsvergunning	
Onderwerp		Woningbouwvereniging Bergopwaarts	
Status		DEFINITIEF	

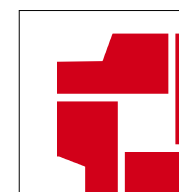		VAN WIJNEN	
Van Wijnen Rossmann B.V.		Postbus 10000, 1410 AA Amsterdam	
Adres: Haspelweg 97, 1410 AA Amsterdam		Telefoon: 020 12 12 12	
E-mail: info@vanwijnen.nl		E-mail: info@vanwijnen.nl	
Din. type		Tekenend	
Gedekt		JVE	
Gedekt		ISL	
Gedekt		BK	
Schaal		1:50	
Formaat		A0	

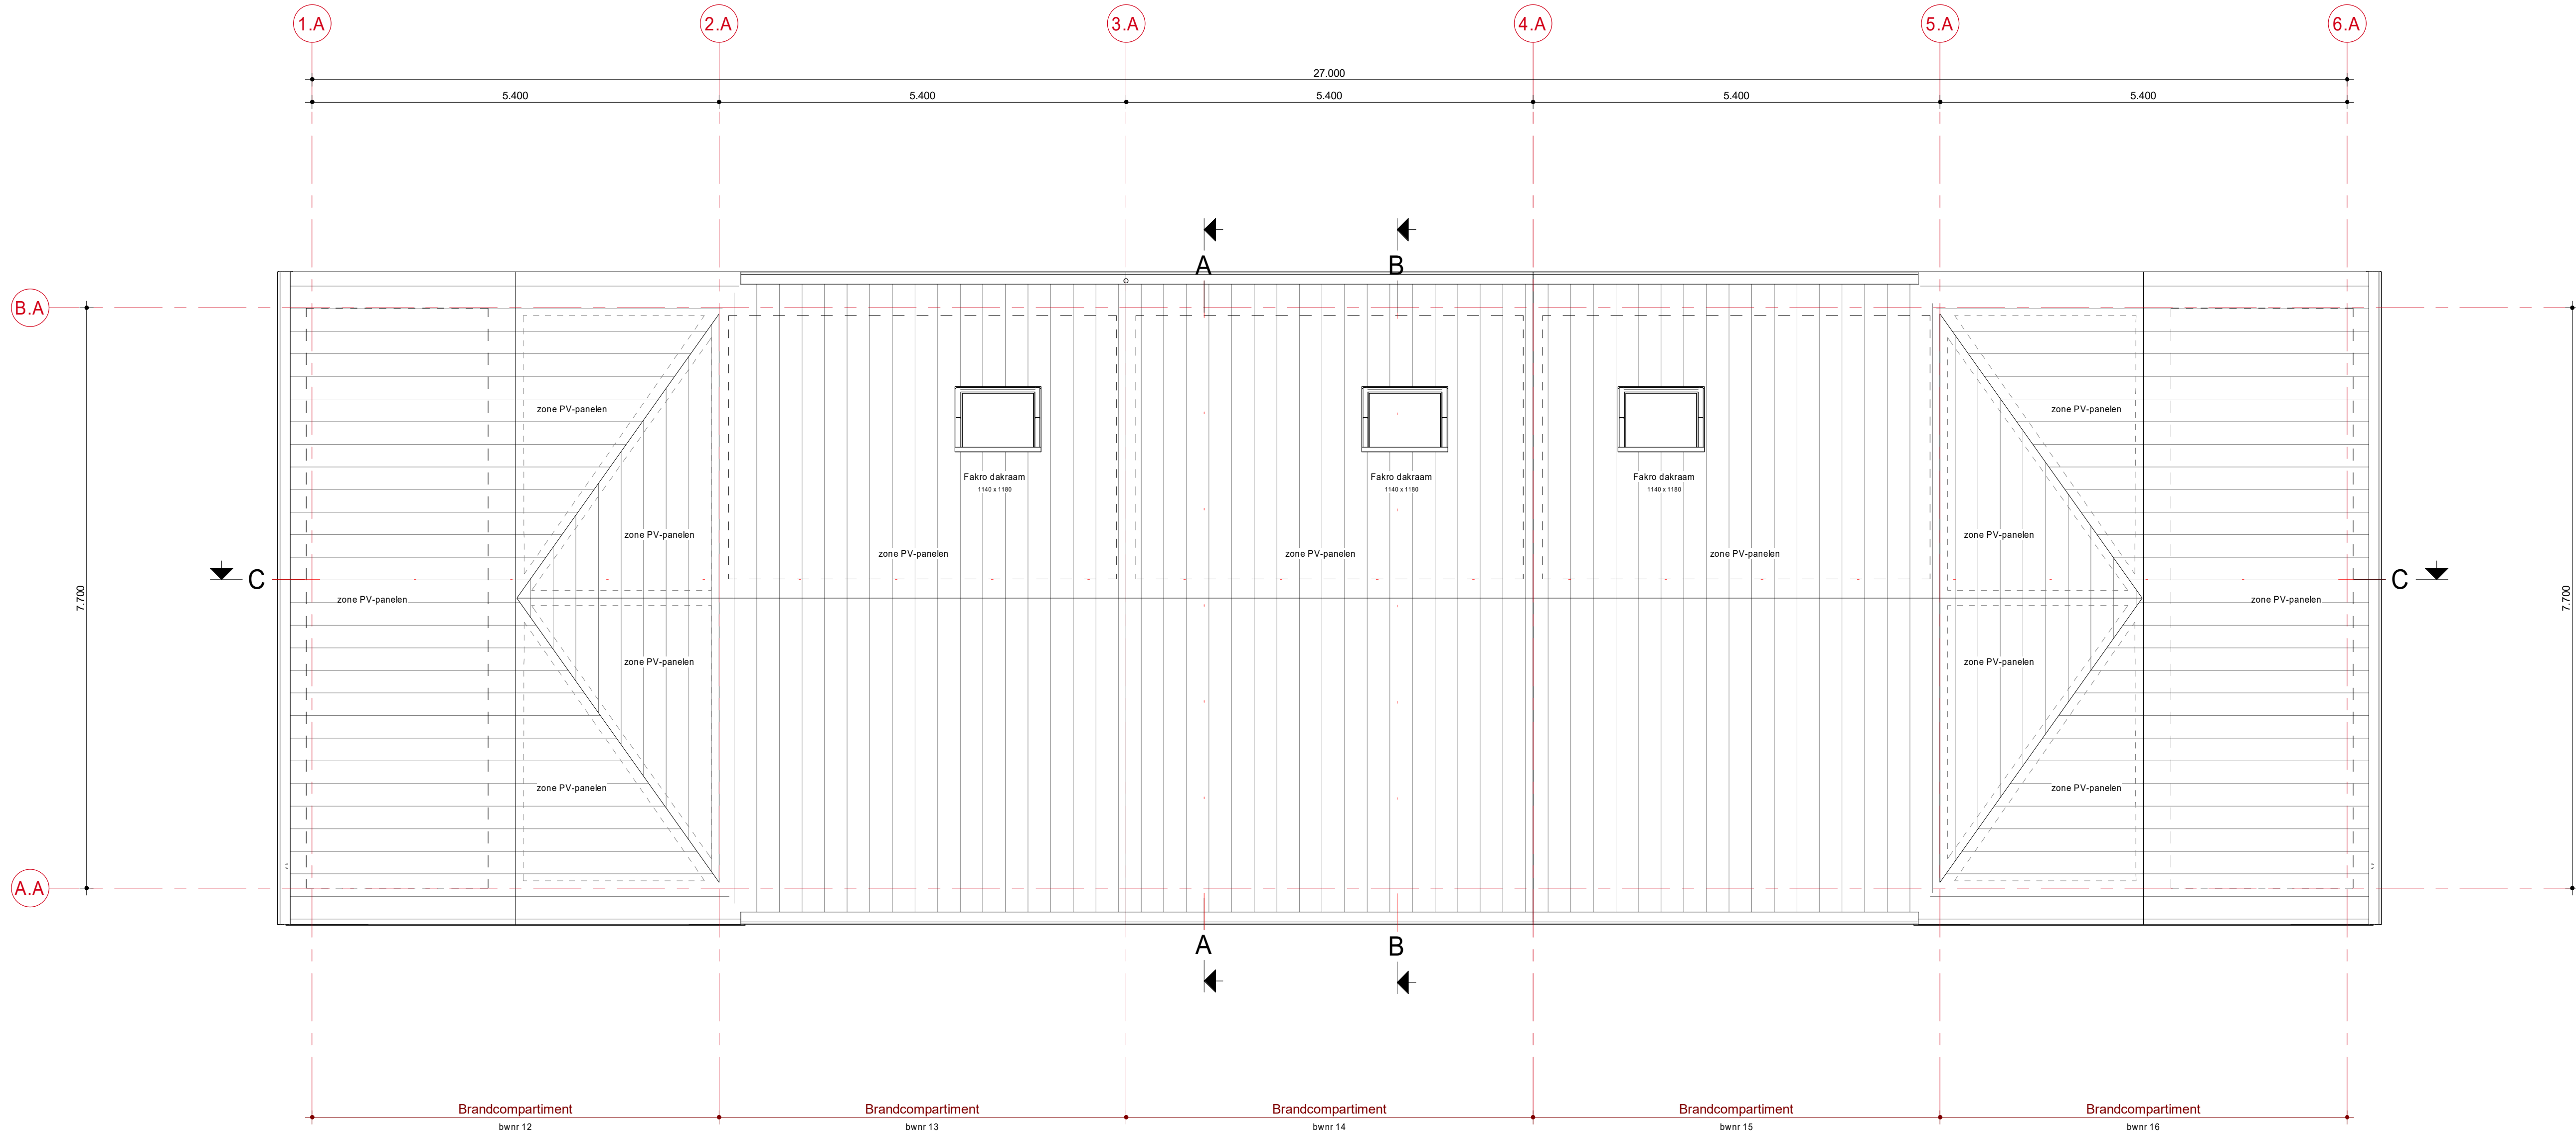


RENVOOI

- Algemeen:**
- Alle maatvoering in mm, tenzij anders aangegeven
 - Hoogtematen in m t.o.v. Peil
 - Peil is+/- N.A.P.
 - Peil is bovenzijde afwerkvloer begane grond
 - Maatveld is -0,100m Peil
 - Alle maatvoering in het werk te controleren.

- Opmerkingen:**
- Er dient te worden gebouwd overeenkomstig aan de voorschriften van het bouwbesluit 2012 laatste druk.
 - De constructie is indicatief weergegeven, afmetingen conform tekeningen en berekeningen constructeur.
 - E + W installatie volgens opgave installateurs






AD	Installateur	Breman	n.v.t.
AD	Constructeur	Verkon	n.v.t.
AD	Architect	Versluis Architecten	n.v.t.
Fase	Discipline	Opsteller - Aspect modellen (BIM-extract)	Datum

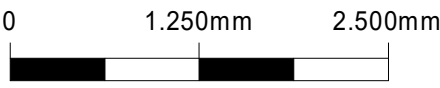

SCHAAL 1:50

Opmaak verspreiden			
Versie	Datum	Omschrijving	Gefabriceerd door

Project			
DEURNE Christinaplantsoen en Haspelweg 97 won			
Dak (bovenaanzicht)			
Aanvraag omgevingsvergunning			
Woningbouwvereniging Bergopwaarts		Status: DEFINITIEF	
aan te gebruiken overeenkomstig de afmetingen van de tekening en de berekeningen van de constructeur			
Project nr. 56100244		Blad nr. OV-BA-103	
Datum: 18-5-2021		Revisie	
Din. type Tekening			
Gedownload	JVE	Gedownload	ISL
Gedownload	BK	Blad	1:50
Formaat		A0	

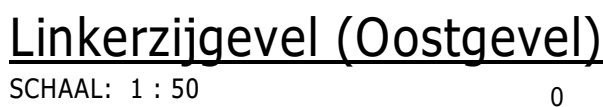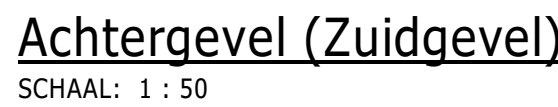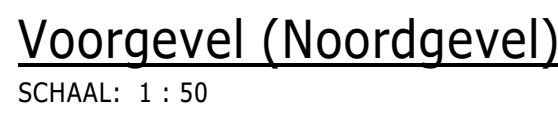


Algemeen:

- Alle maatvoering in mm, tenzij anders aangegeven
- Hoogtematen in m t.o.v. Peil
- Peil is +/- N.A.P.
- Peil is bovengronds afwerkvlak begane grond
- Maaiveld is -0,100m Peil
- Alle maatvoering in het werk te controleren.


Opmerkingen:

- Er dient te worden gebouwd overeenkomstig aan de voorschriften van het bouwbesluit 2012 laatste druk.
- De constructie is indicatief weergegeven, afmetingen conform tekeningen en berekeningen constructeur.
- E + W installatie volgens opgave installateurs

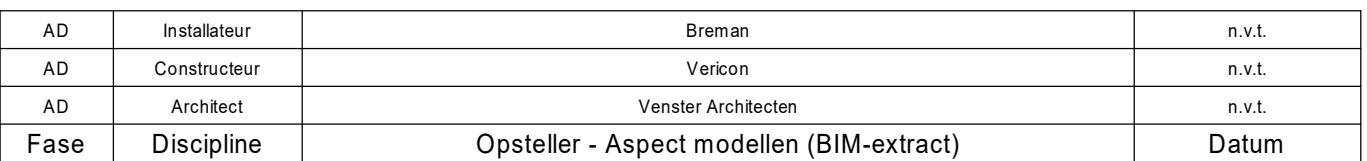


Versie	Datum	Omschrijving	Getekend door


 VAN WIJNEN Van Wijnen Rotonda B.V. Adres: Postbus 202, 2200 AA in 't Harde Telf: 071 523 3114 E-mail: wan@vanwijnen.nl		Project nr. 56100244 Best nr. OV-BA-200 Oms. 18-5-2017 Versie
Doc. type	Tekening	Tekenaar JVE Goedgekeurd ISL BK 1:50 A0

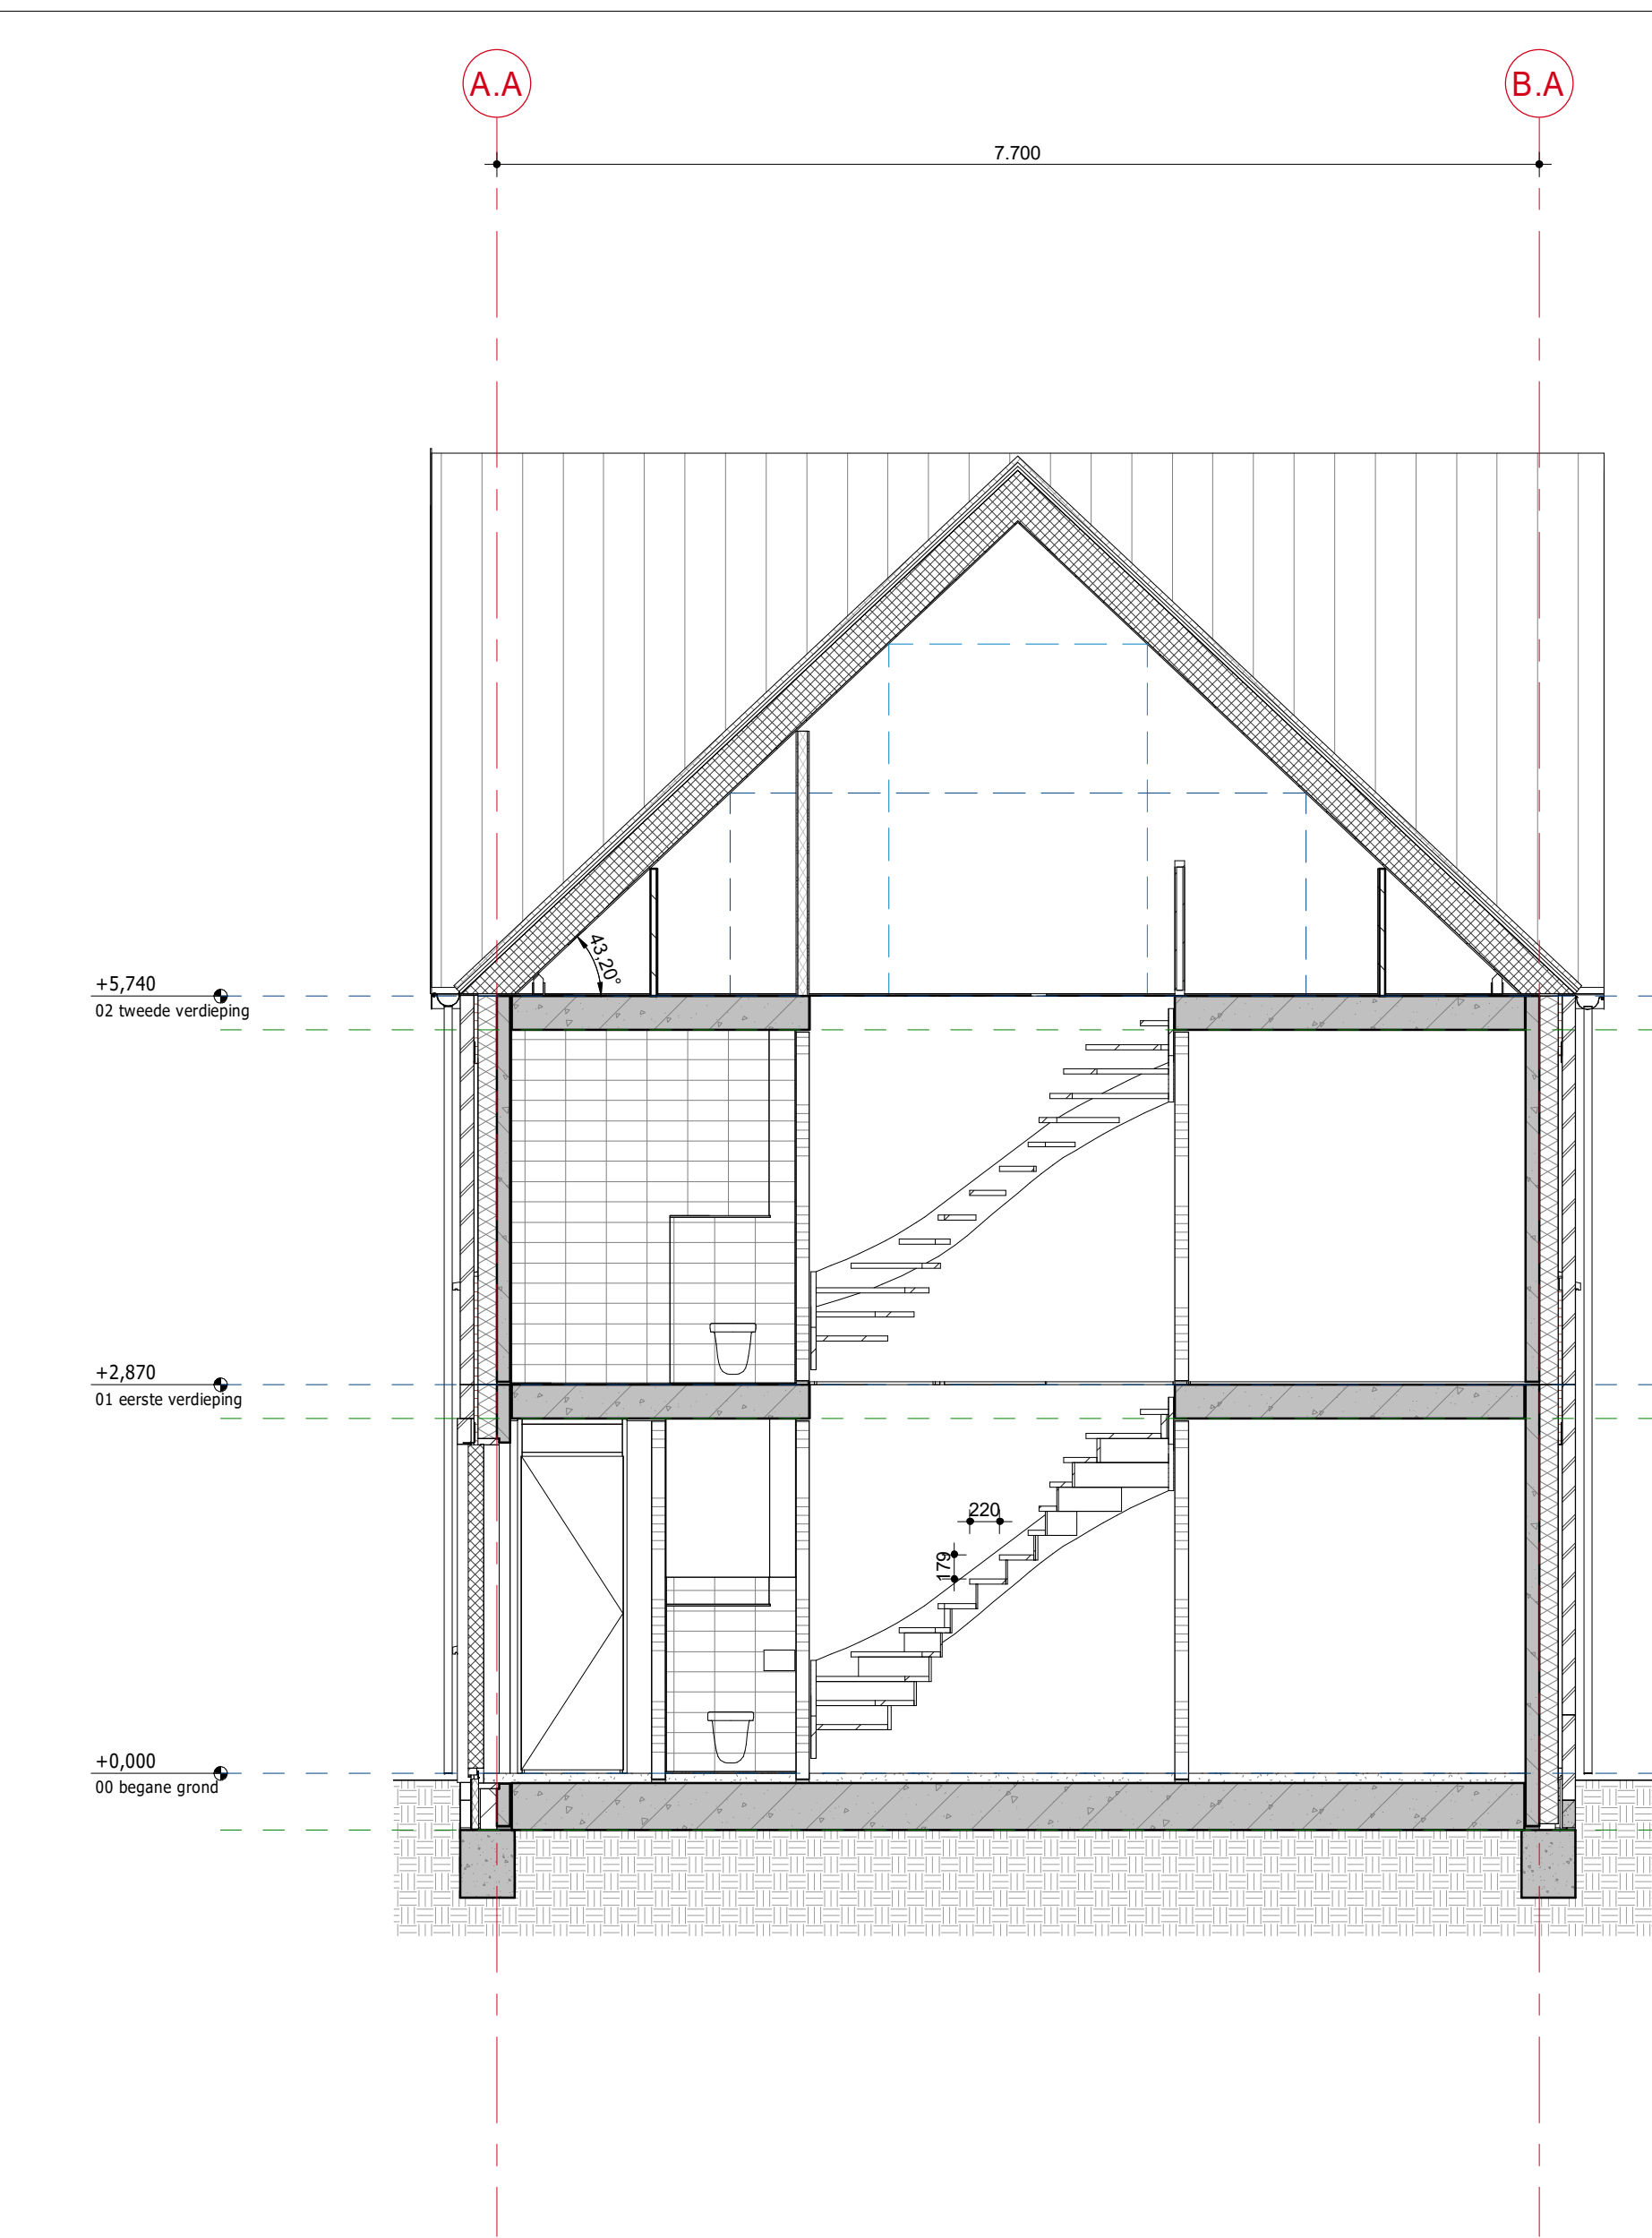

Doorsnede A-A
SCHAAAL: 1 : 50

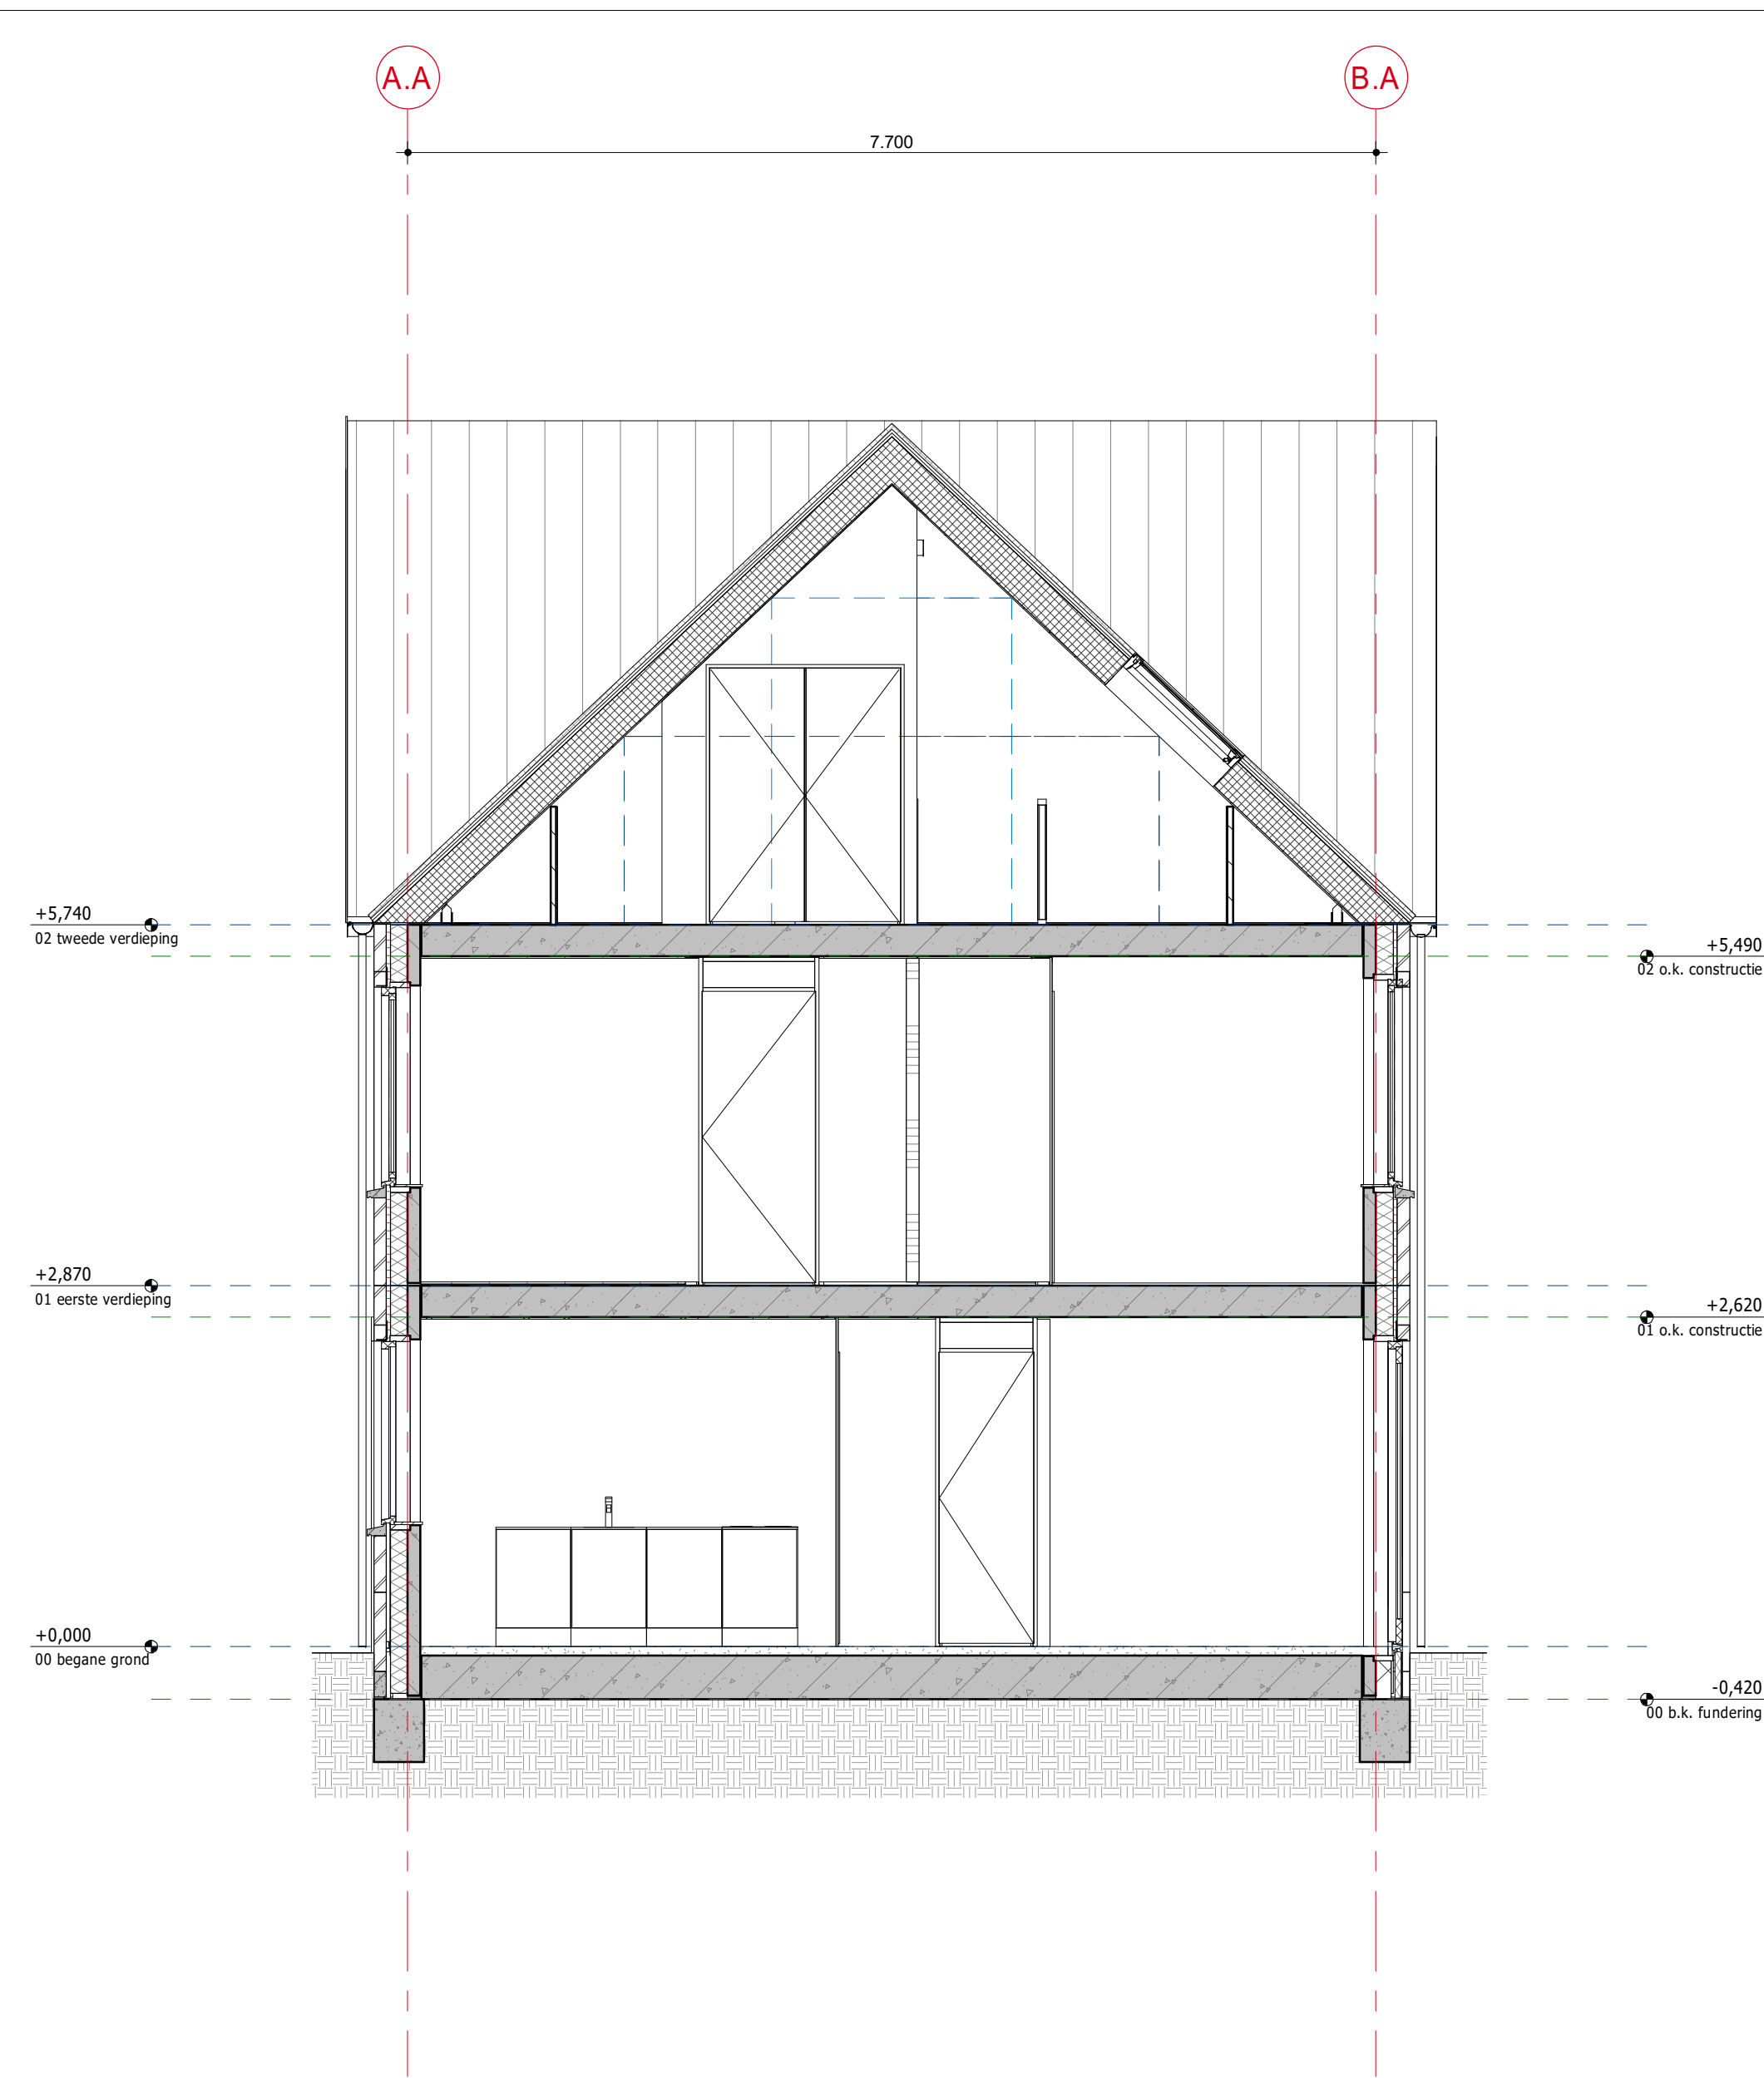

Doorsnede B-B
SCHAAAL: 1 : 50

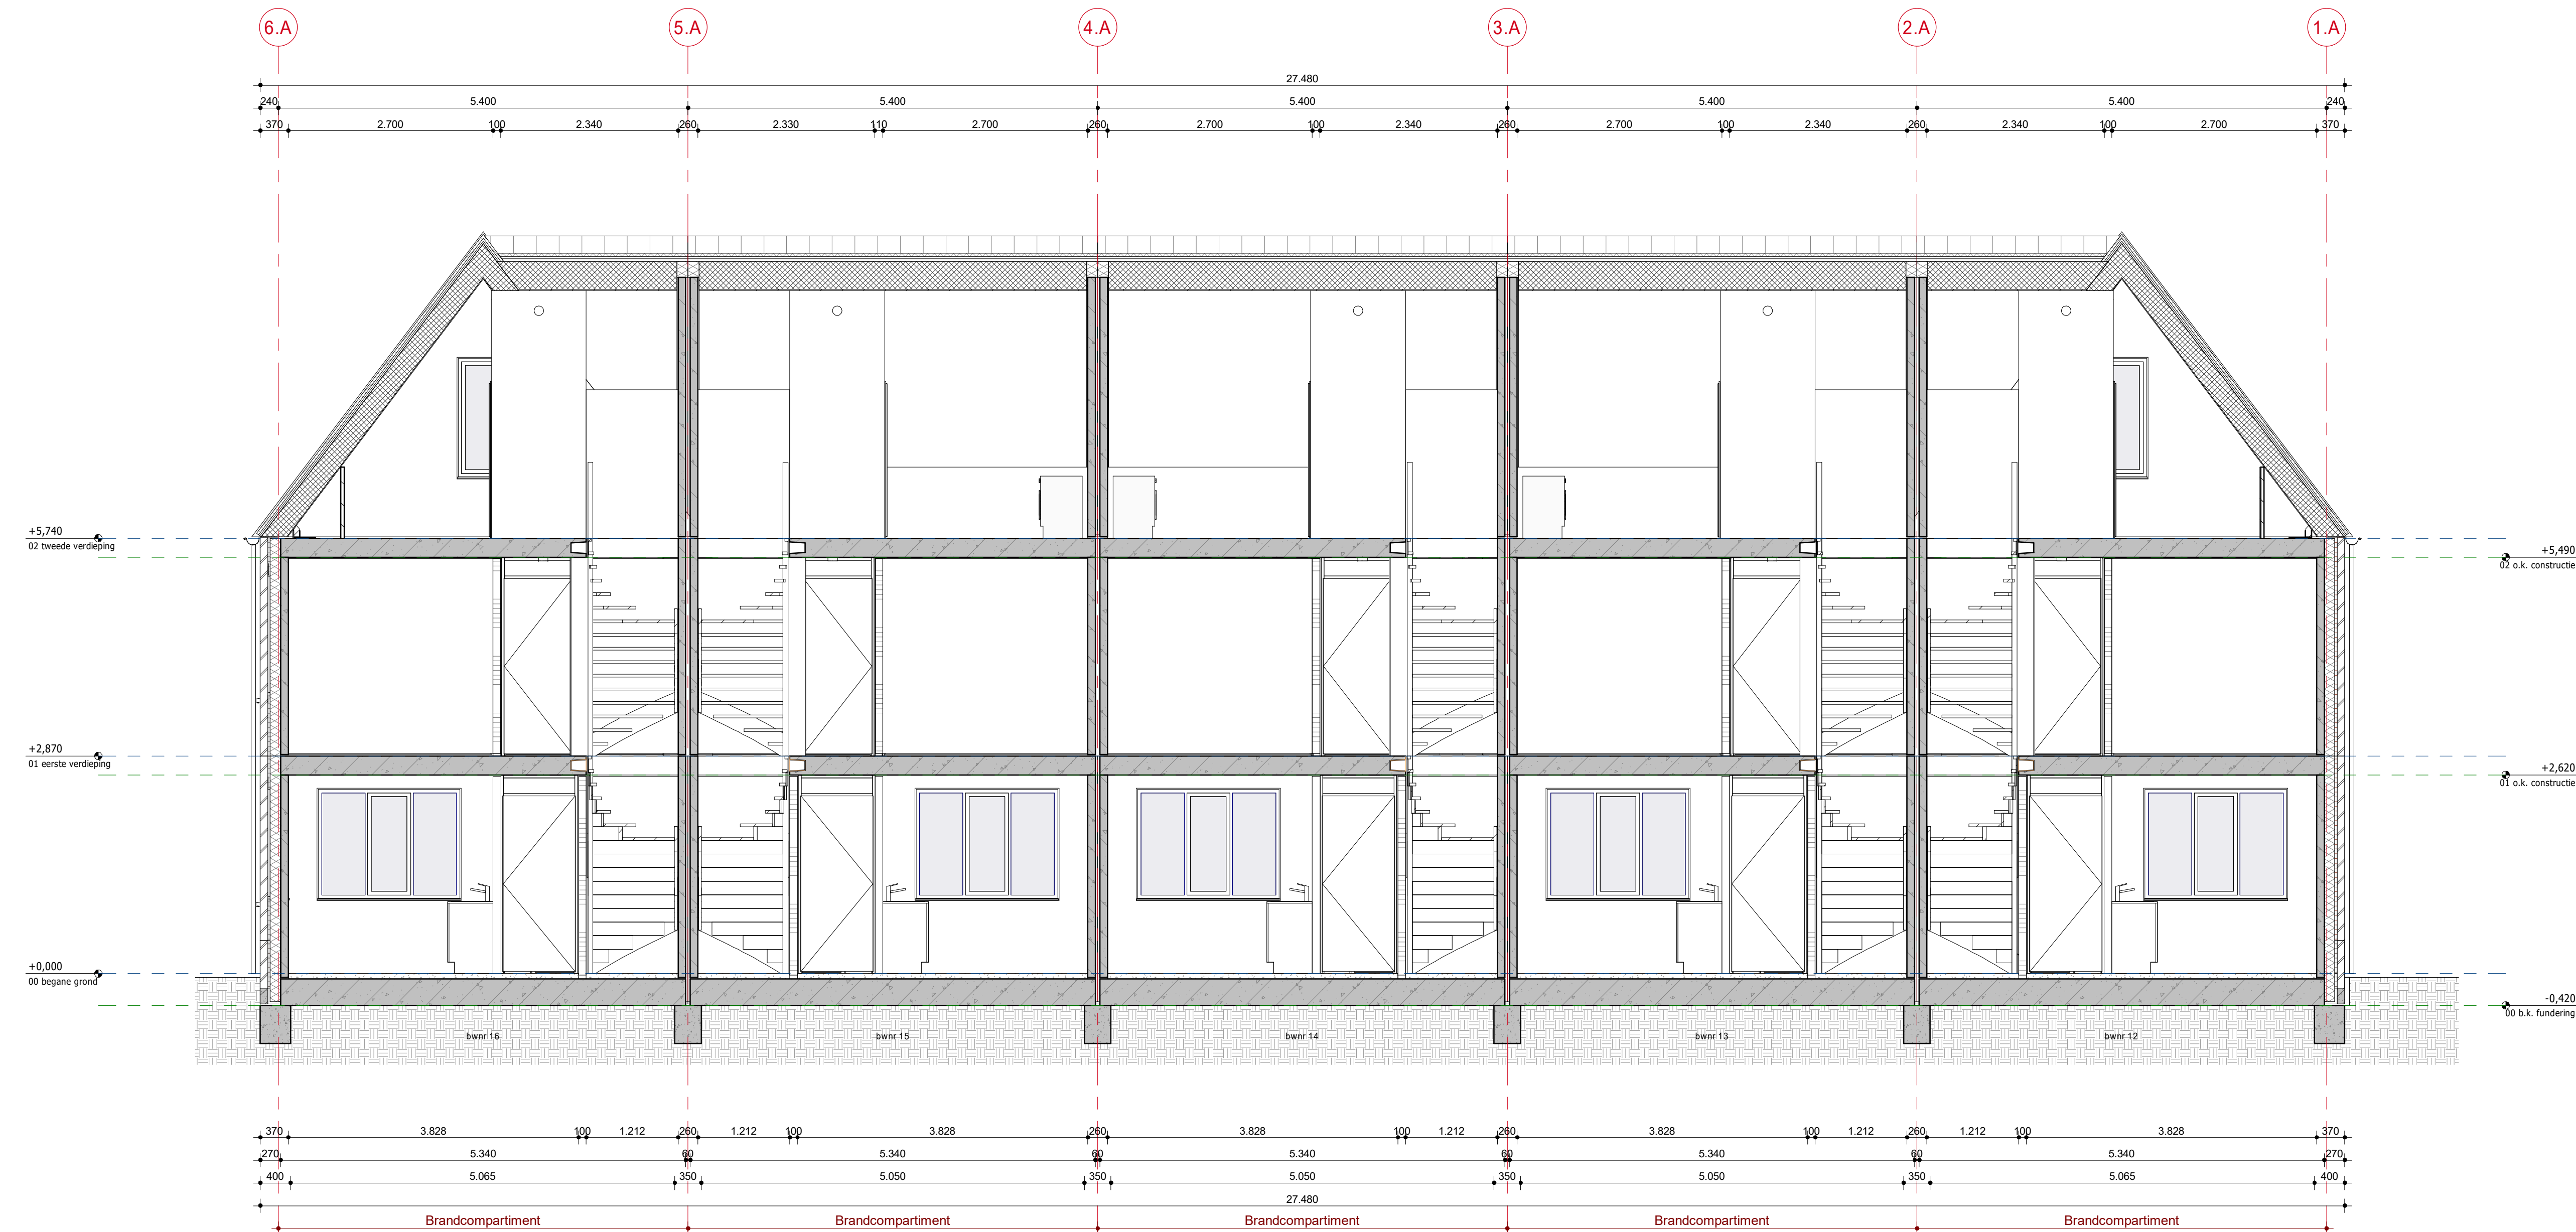

Doorsnede C-C
SCHAAAL: 1 : 50


RENVOOI

- Algemeen:**
- Alle maatvoering in mm, tenzij anders aangegeven
 - Hoogtematen in m t.o.v. Peil
 - Peil is+1. N.A.P.
 - Peil is bovengrondse afwerkingsvloer begane grond
 - Maatveld is -0.100m Peil
 - Alle maatvoering in het werk te controleren.

- Opmerkingen:**
- Er dient te worden gebouwd overeenkomstig aan de voorschriften van het bouwbesluit 2012 laatste druk.
 - De constructie is indicatief weergegeven, afmetingen conform tekeningen en berekeningen constructeur
 - E + W installatie volgens opgave installateurs



AD	Installeur	Breman	n.v.t.
AD	Constructeur	Verkon	n.v.t.
AD	Architect	Vander Architecten	n.v.t.
Fase	Discipline	Opsteller - Aspect modellen (BIM-extract)	Datum

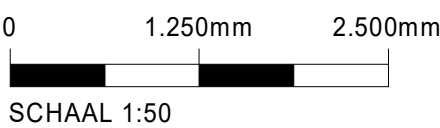


SCHAAAL 1:50

Opbouw verspreid			
Gedrukt			
Versie	Datum	Omschrijving	Gedrukt door

Project		Status	
DEURNE Christinaplantsoen en Haspelweg 97 won		DEFINITIEF	
Doorsneden			
Aanvraag omgevingsvergunning			
Woningbouwvereniging Bergopwaarts			

		Project nr. 56100244	
Van Wijnen Rossmann B.V.		Blad nr. OV-BA-300	
Adres: Haspelweg 97, 2012 PL Rotterdam		Datum: 18-5-2021	
Telefoon: 070 12 12 12		Revisie:	
E-mail: info@vanwijnen.nl			
Doc. type	Tekening	Gedrukt	
		JVE	
		ISL	
		Gedrukt	
		BK	
		1:50	
		Formaat	A0

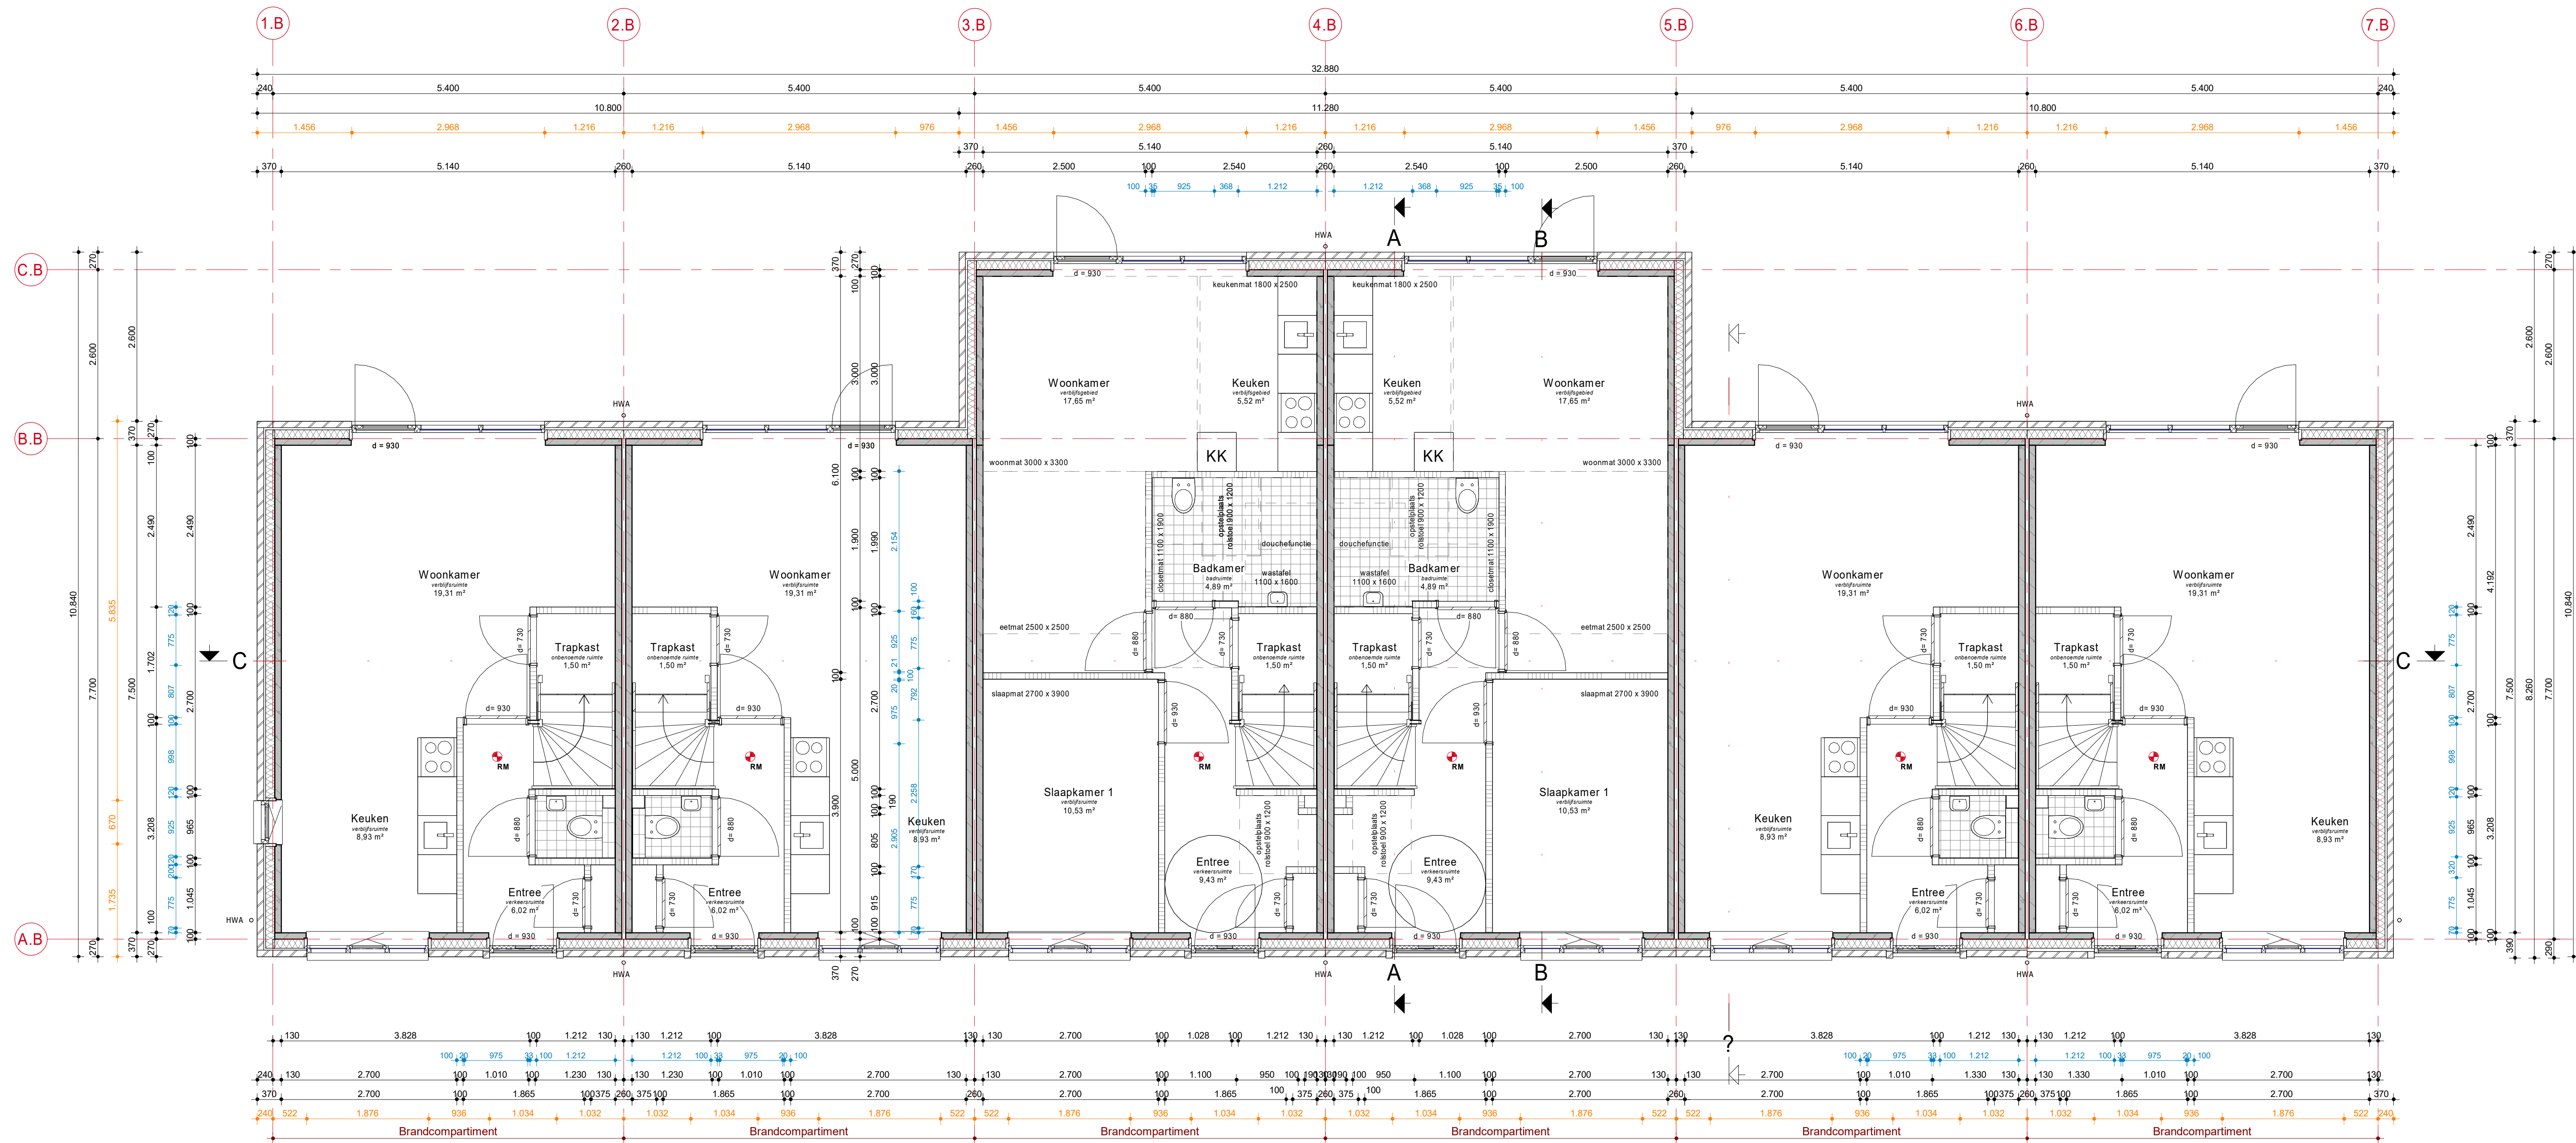

RENVOOI



Algemeen:

- Alle maatvoering in mm, tenzij anders aangegeven
- Hoogtematen in m t.o.v. Peil
- Peil is+1. N.A.P.
- Peil is bovengrondse afwerking begane grond
- Maatveld is -0.100m Peil
- Alle maatvoering in het werk te controleren.

Opmerkingen:

- Er dient te worden gebouwd overeenkomstig aan de voorschriften van het bouwbesluit 2012 laatste druk.
- De constructie is indicatief weergegeven, afmetingen conform tekeningen en berekeningen constructeur
- E = W installatie volgens opgave installateurs

Situatie:

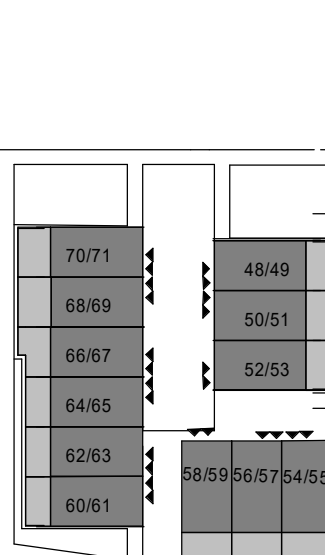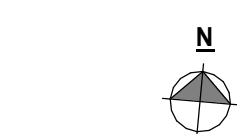


Situatie Blok B
SCHAAL: 1 : 1000

AD	Instituut	Breman	n.v.t.
AD	Constructeur	Verdon	n.v.t.
AD	Architect	Vander Architecten	n.v.t.
Fase	Discipline	Opsteller - Aspect modellen (BIM-extract)	Datum

0 1.250mm 2.500mm

SCHAAL 1:50

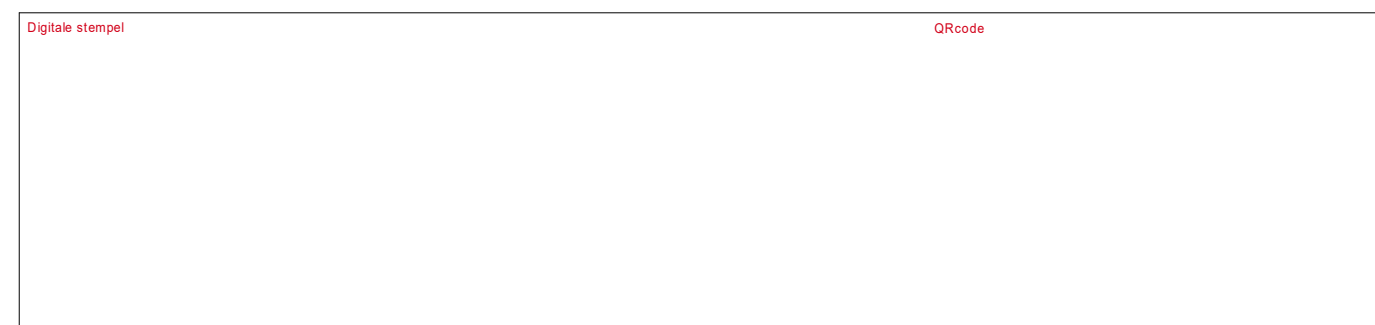

Versie	Datum	Omschrijving	Gefabriceerd door

DEURNE Christinaplantsoen en Haspelweg 97 won

Begane grond


Aanvraag omgevingsvergunning

Woningbouwvereniging Bergopwaarts

DEFINITIEF

	VAN WIJNEN Van Wijnen Rotterdam B.V. Kortweg 1, 2611 CA Rotterdam Telefoon: 070 12 12 12 E-mail: info@vanwijnen.nl	Projectnummer: 14.100.0A Projectnaam: OV-BB-100
Doc. type	Tekening	Gepland
Gepland	JVE	ISL
Gepland	BK	1:50
Gepland	AO	1:50

Plot Datum: 18-5-2021 11:39:59

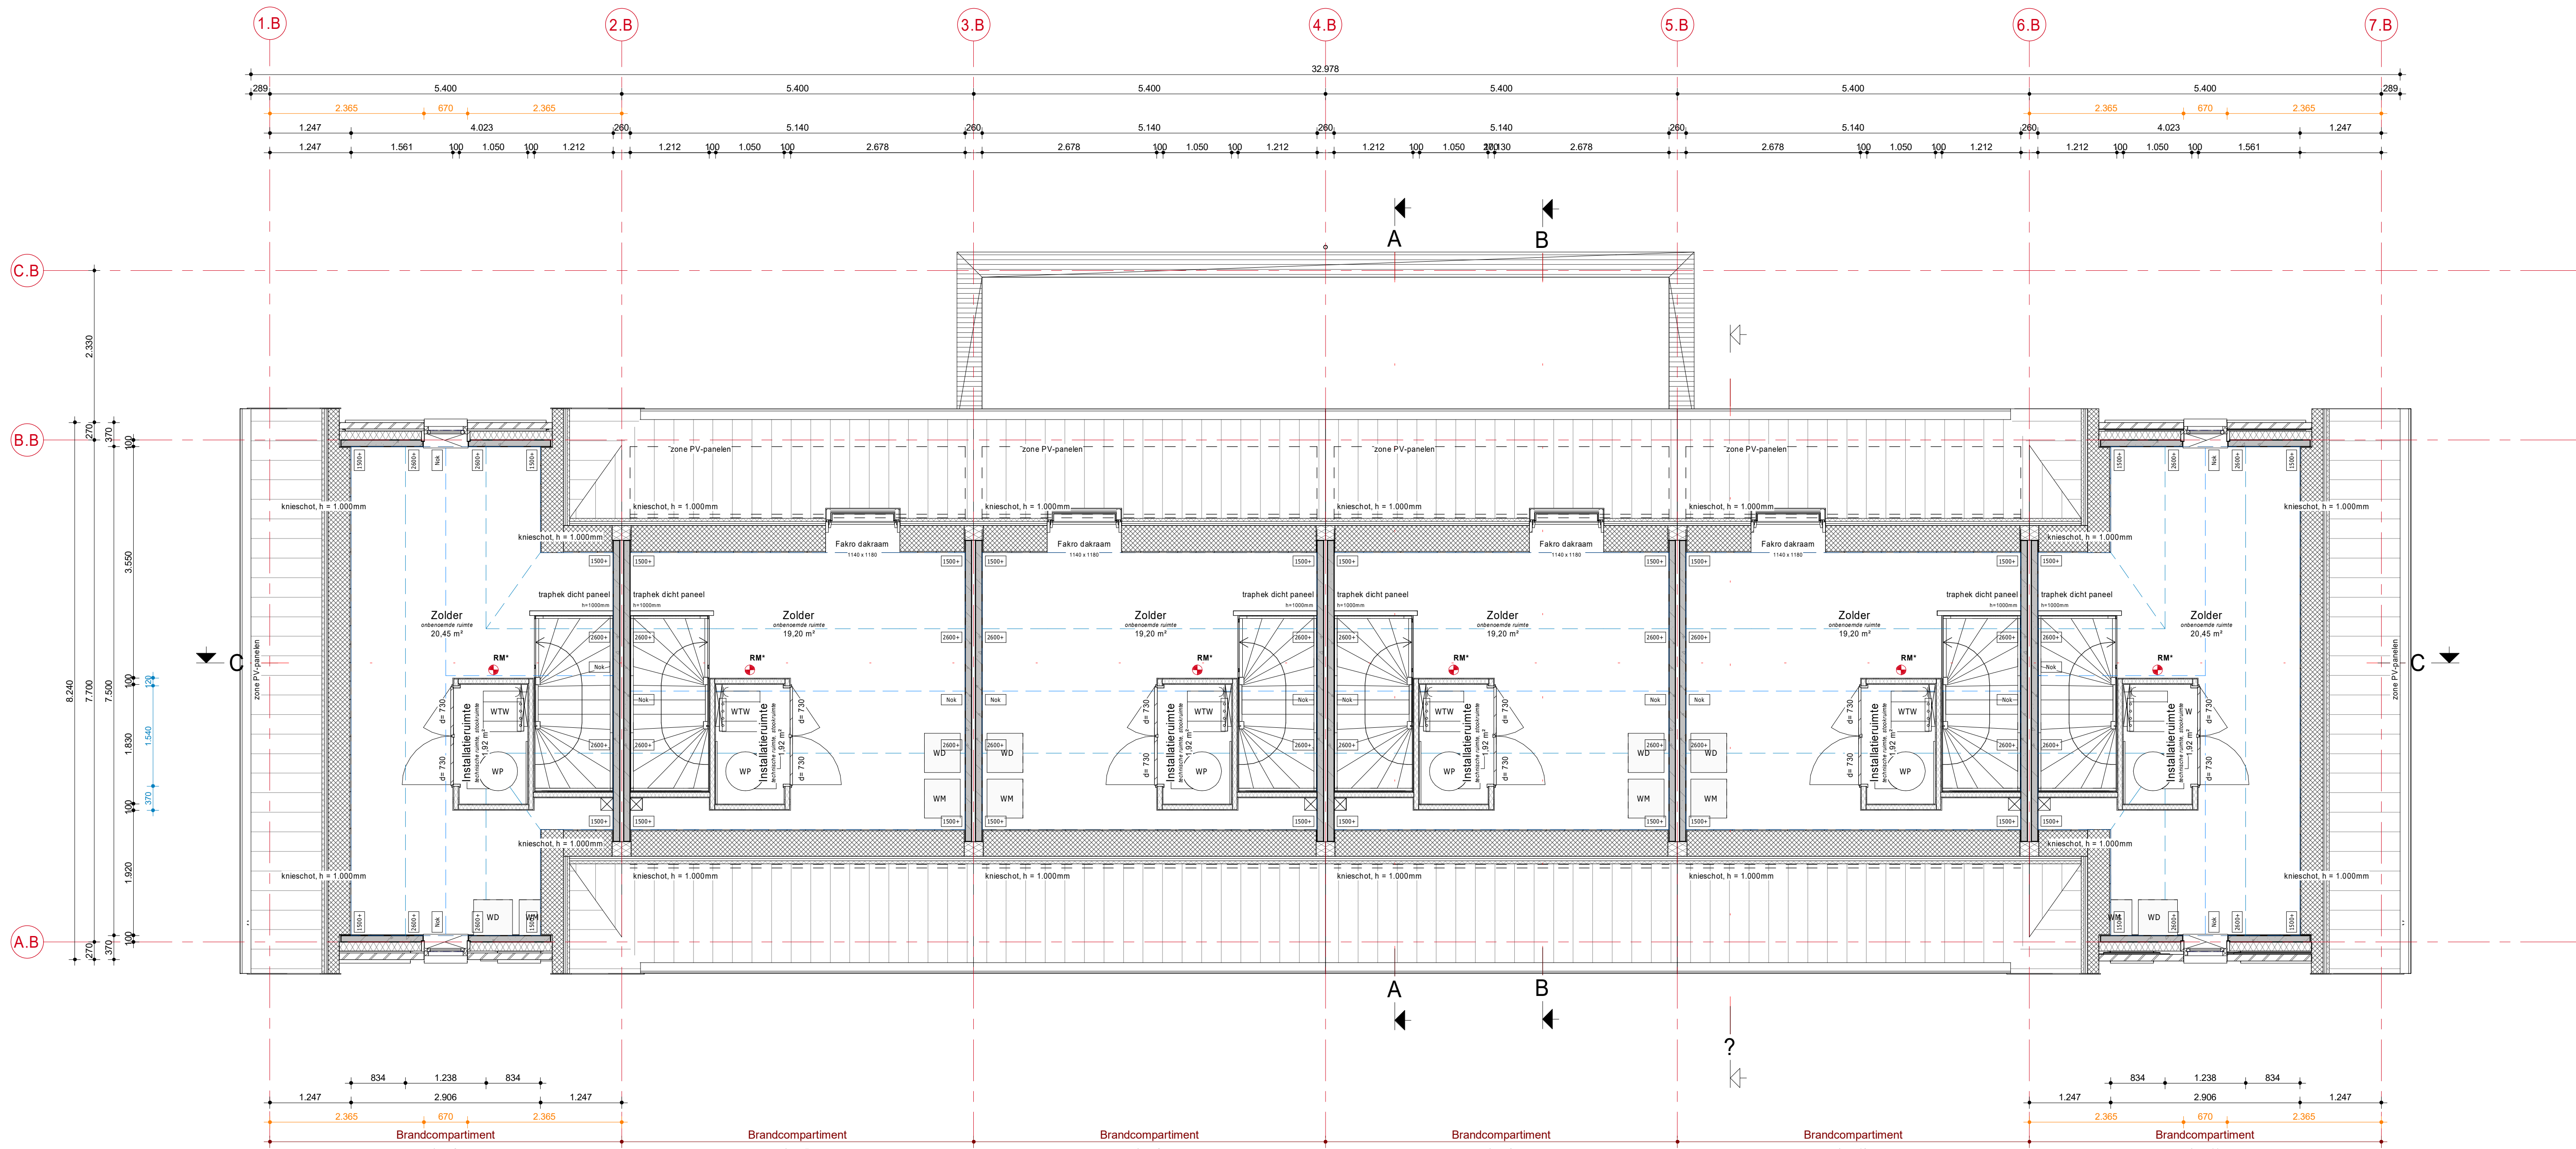

RENVOOI

Algemeen:

- Alle maatvoering in mm, tenzij anders aangegeven
- Hoogtematen in m t.o.v. Peil
- Peil is+1. N.A.P.
- Peil is bovengrondse afwerkingsvloer begane grond
- Maatveld is -0.100m Peil
- Alle maatvoering in het werk te controleren.

Opmerkingen:

- Er dient te worden gebouwd overeenkomstig aan de voorschriften van het bouwbesluit 2012 laatste druk.
- De constructie is indicatief weergegeven, afmetingen conform tekeningen en berekeningen constructeur
- E = W installatie volgens opgave installateurs

Situatie:



AD	Installateur	Breman	n.v.t.
AD	Constructeur	Verkon	n.v.t.
AD	Architect	Vander Architecten	n.v.t.
Fase	Discipline	Opsteller - Aspect modellen (BIM-extract)	Datum

0 1.250mm 2.500mm

SCHAAL 1:50

Opbouw van de tekening			
De tekening bestaat uit de volgende delen:			
De tekening is opgesteld op basis van de volgende gegevens:			

Versie	Datum	Omschrijving	Gedekt door

Project		DEURNE Christinaplantsoen en Haspelweg 97 won	
Onderdeel		Verdieping 2	
Fase		Aanvraag omgevingsvergunning	
Omschrijving		Woningbouwvereniging Bergopwaarts	
Status		DEFINITIEF	
Project nr.		56100244	
Bld nr.		OV-BB-102	
Datum		18-5-2021	
Oor. type		Tekening	
Gedekt		JVE	
Gedekt door		ISL	
Gedekt door		BK	
Schaal		1:50	
Formaat		A0	




SCHAAL: 1 : 50



SCHAAL: 1 : 50



SCHAAL: 1 : 50


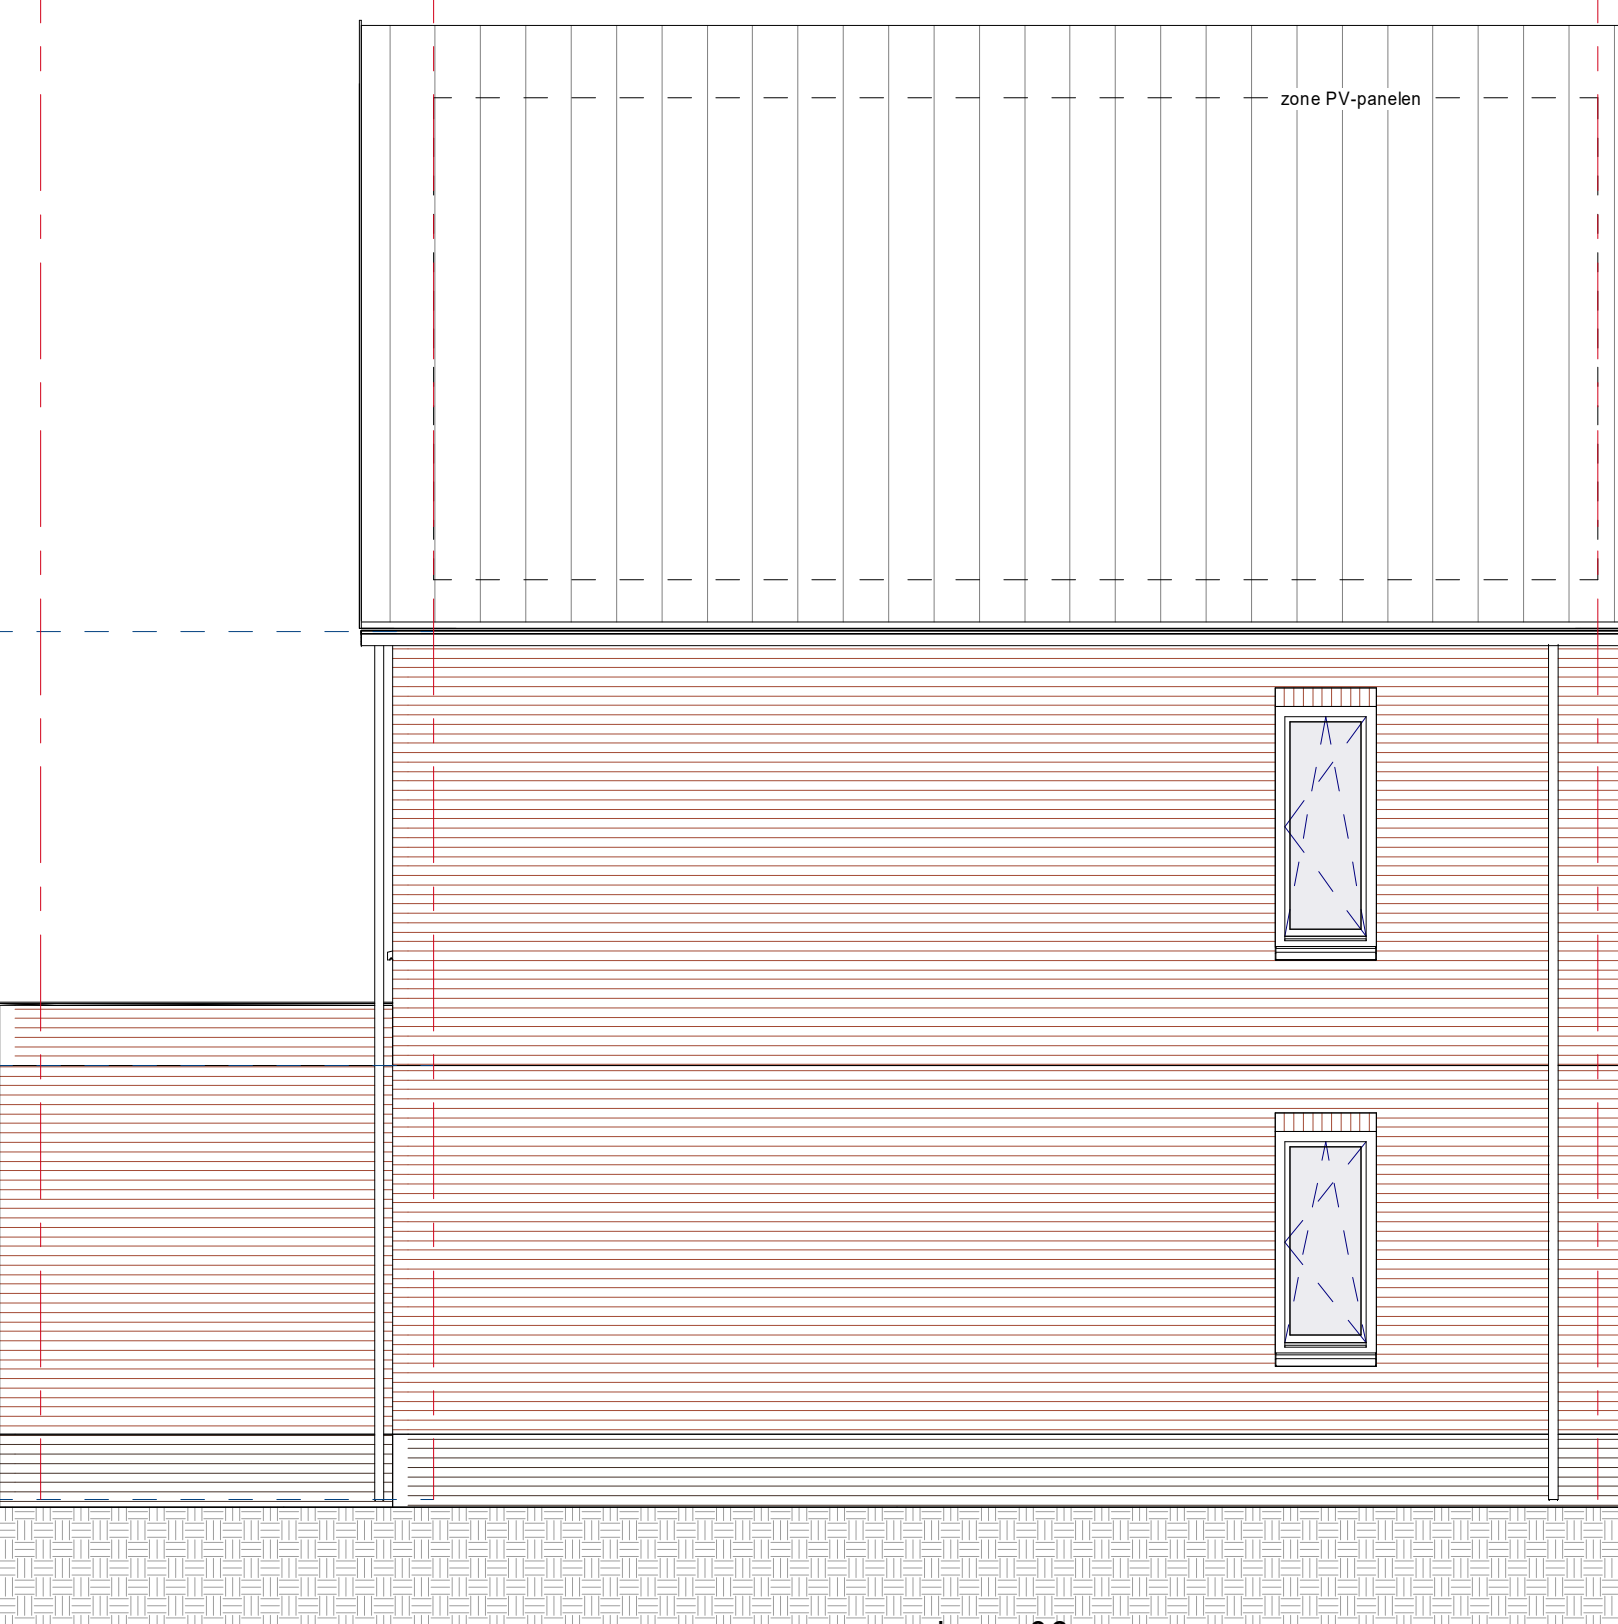


SCHAAL: 1 : 50


Algemeen:


- Opmerkingen:

- 0 1.250mm 2.500mm

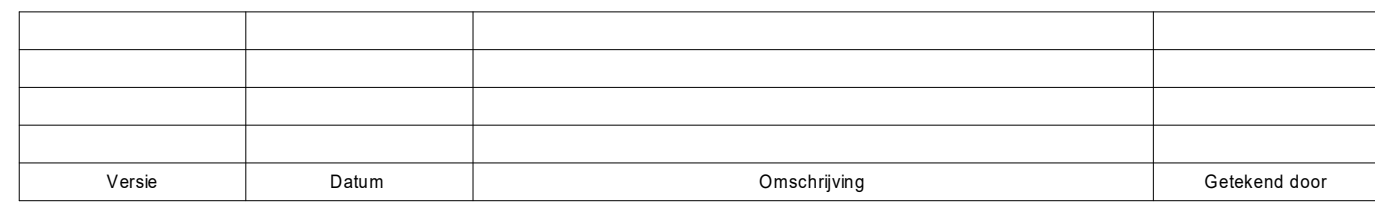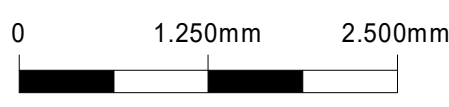


 VAN WIJNEN Van Wijnen Roestank B.V. Adres: Oudegrachtweg 120B in 't Haarnes Telefoon: 0181-215121 E-mail: van.wijnen@vanwijnen.nl		Project nr.	56100244
		Best nr.	OV-BB-200
Dec. type Tekening		Geplaatst 18-5-2021	Versie 1
Ontwerper	JVE	Gecontroleerd	ISL
Bevestigend	BK	1:50	A0

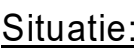
Plot Datum: 18-5-2021 11:40:09

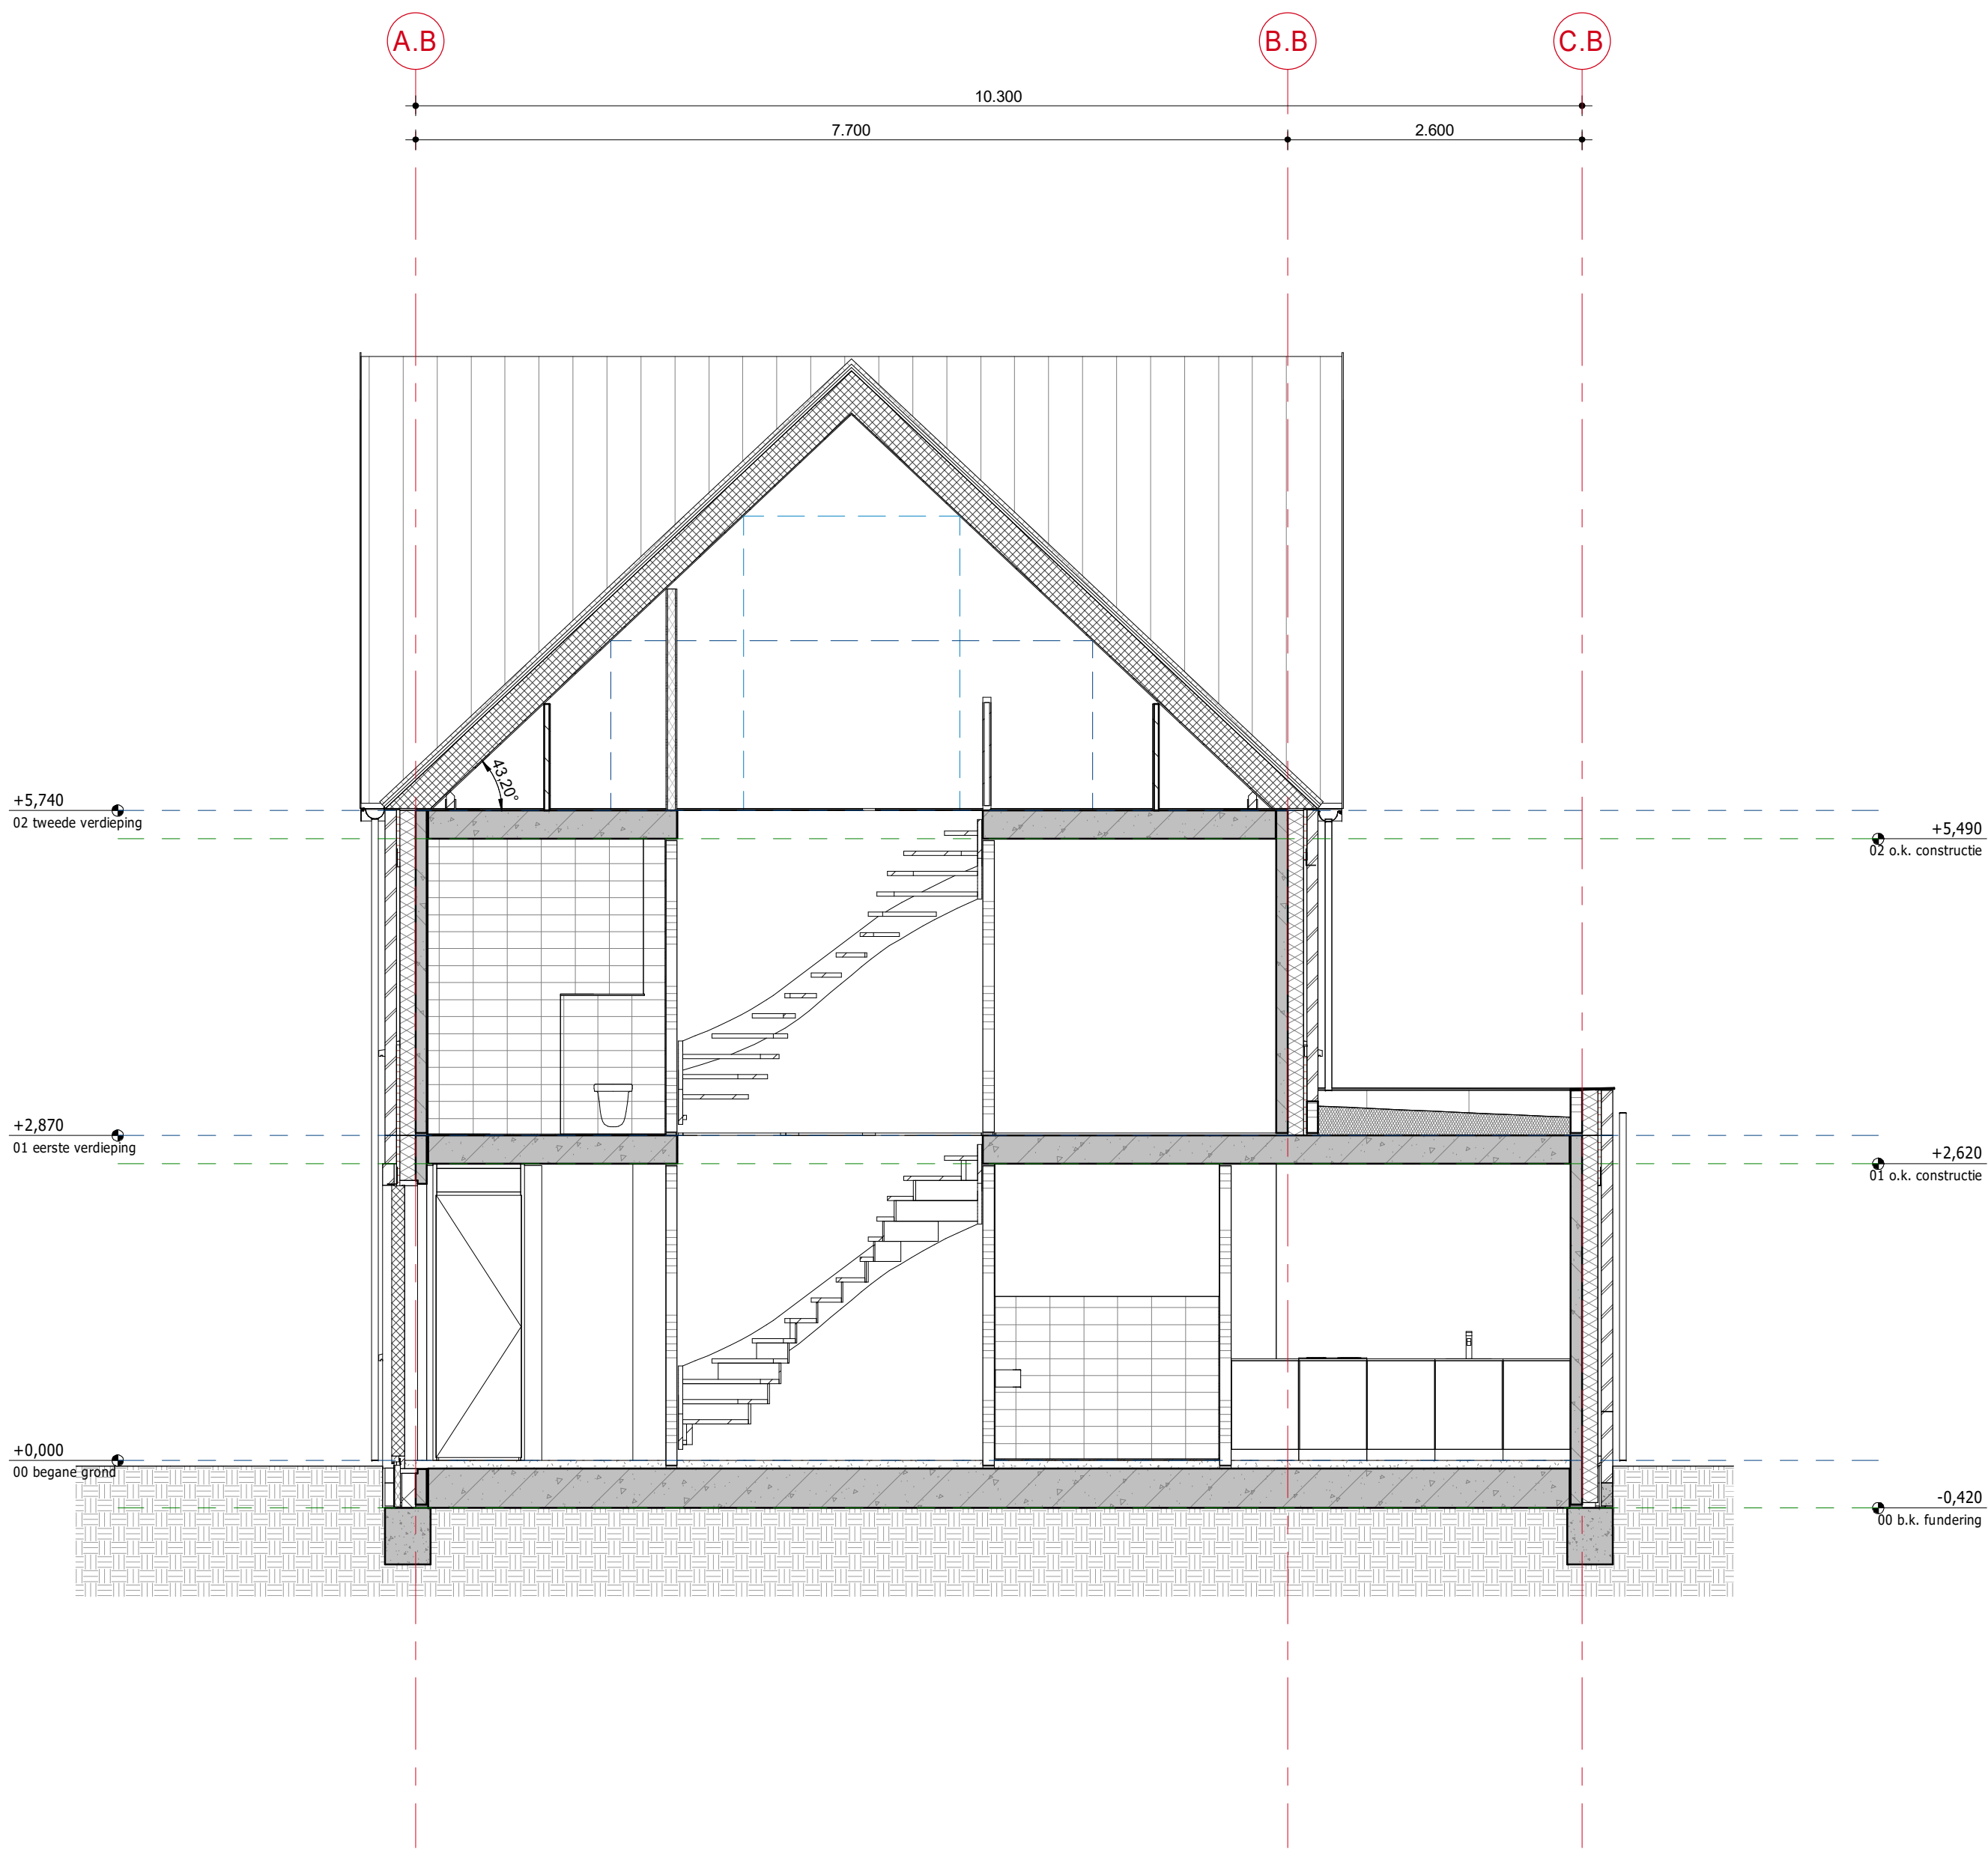

Doorsnede A-A
SCHAAL: 1 : 50

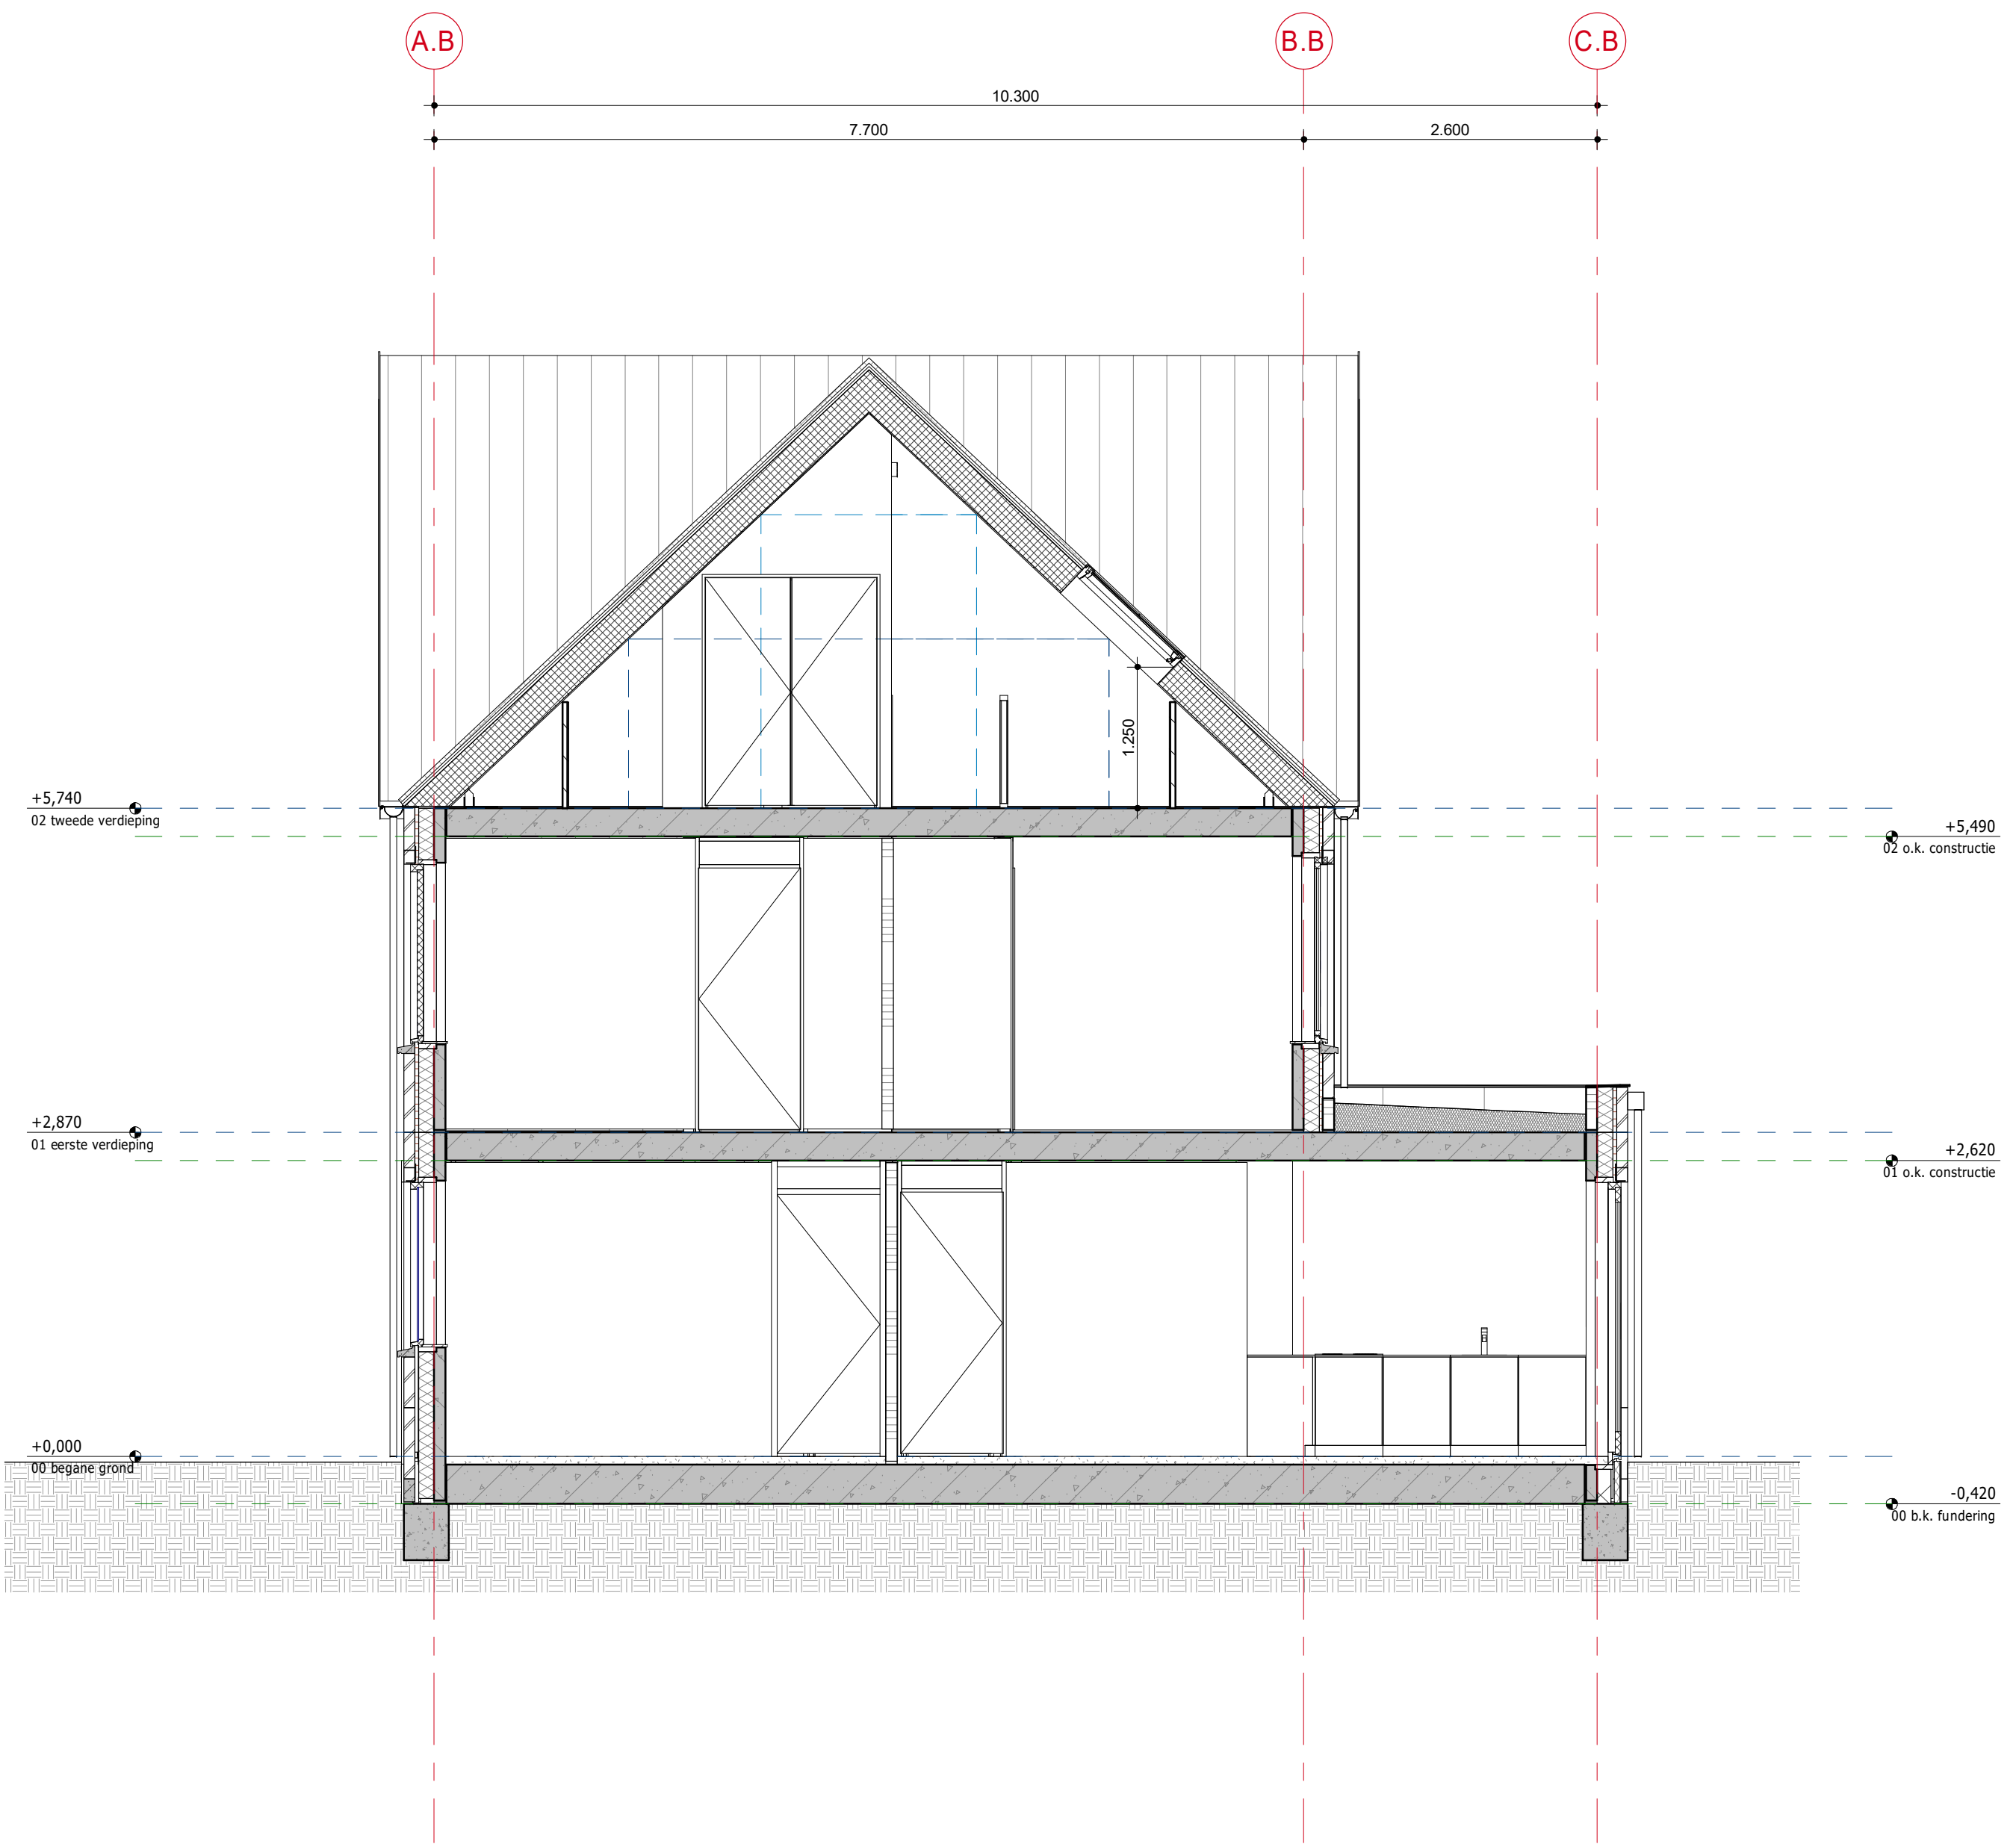

Doorsnede B-B
SCHAAL: 1 : 50


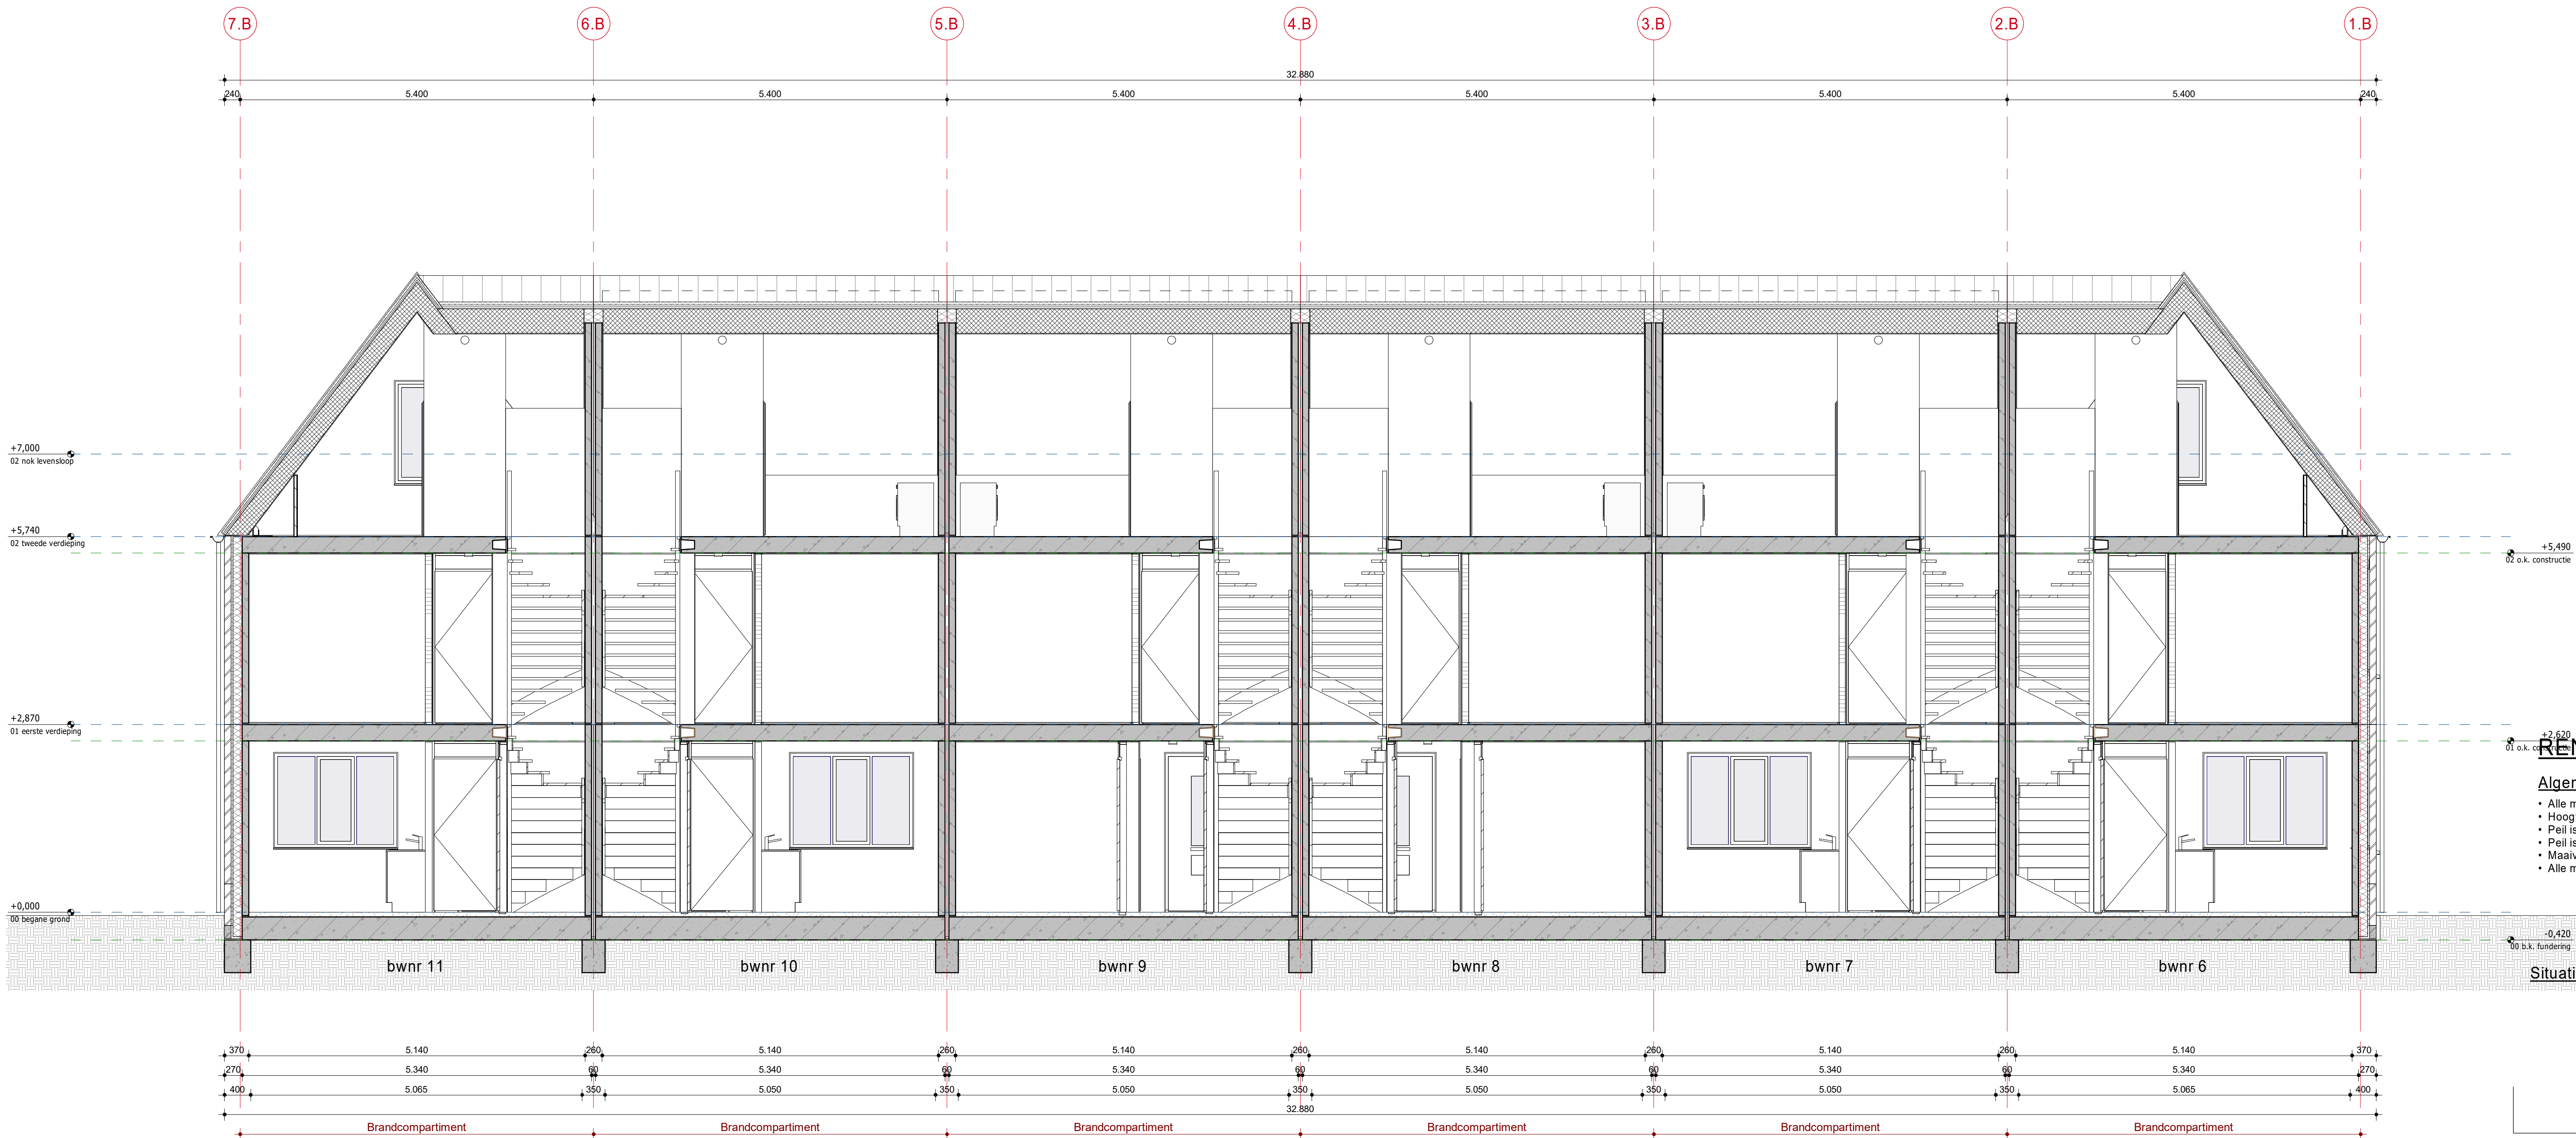


Doorsnede C-C
SCHAAL: 1 : 50

- Algemeen:**
- Alle maatvoering in mm, tenzij anders aangegeven
 - Hoogtematen in m t.o.v. Peil
 - Peil is+1. N.A.P.
 - Peil is bovenzijde afwerkvloer begane grond
 - Maatveld is -0.100m Peil
 - Alle maatvoering in het werk te controleren.

- Opmerkingen:**
- Er dient te worden gebouwd overeenkomstig aan de voorschriften van het bouwbesluit 2012 laatste druk.
 - De constructie is indicatief weergegeven, afmetingen conform tekeningen en berekeningen constructeur
 - E + W installatie volgens opgave installateurs

Situatie:

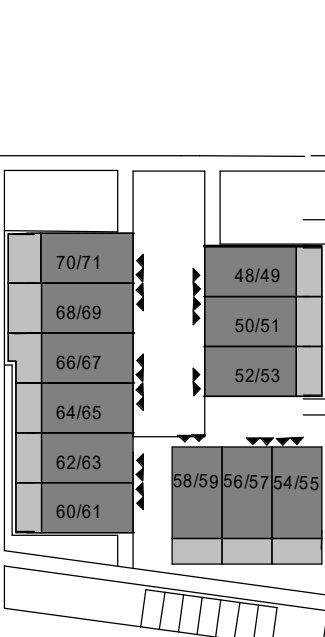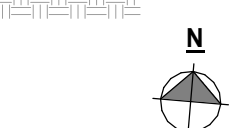

Situatie Blok B
SCHAAL: 1 : 1000

AD	Installateur	Breman	n.v.t.
AD	Constructeur	Verkon	n.v.t.
AD	Architect	Vander Architecten	n.v.t.
Fase	Discipline	Opsteller - Aspect modellen (BIM-extract)	Datum

0 1.250mm 2.500mm
SCHAAL 1:50


Opmaak verspreid			
Officiële			
Versie	Datum	Omschrijving	Gefabriceerd door

Project			
Deurdeur			
Fase			
Omschrijving			

DEURNE Christinaplantsoen en Haspelweg 97 won			
Doorsneden			
Aanvraag omgevingsvergunning			
Woningbouwvereniging Bergopwaarts			
Status			
DEFINITIEF			
Project nr.			
56100244			
Blad nr.			
OV-BB-300			
Datum			
18-5-2021			
Revisie			
Din. type			
Tekening			
Gedownload			
JVE			
Gedownload			
ISL			
Gedownload			
BK			
Schal			
1:50			
Formaat			
A0			



Plot Datum: 18-5-2021 11:40:17

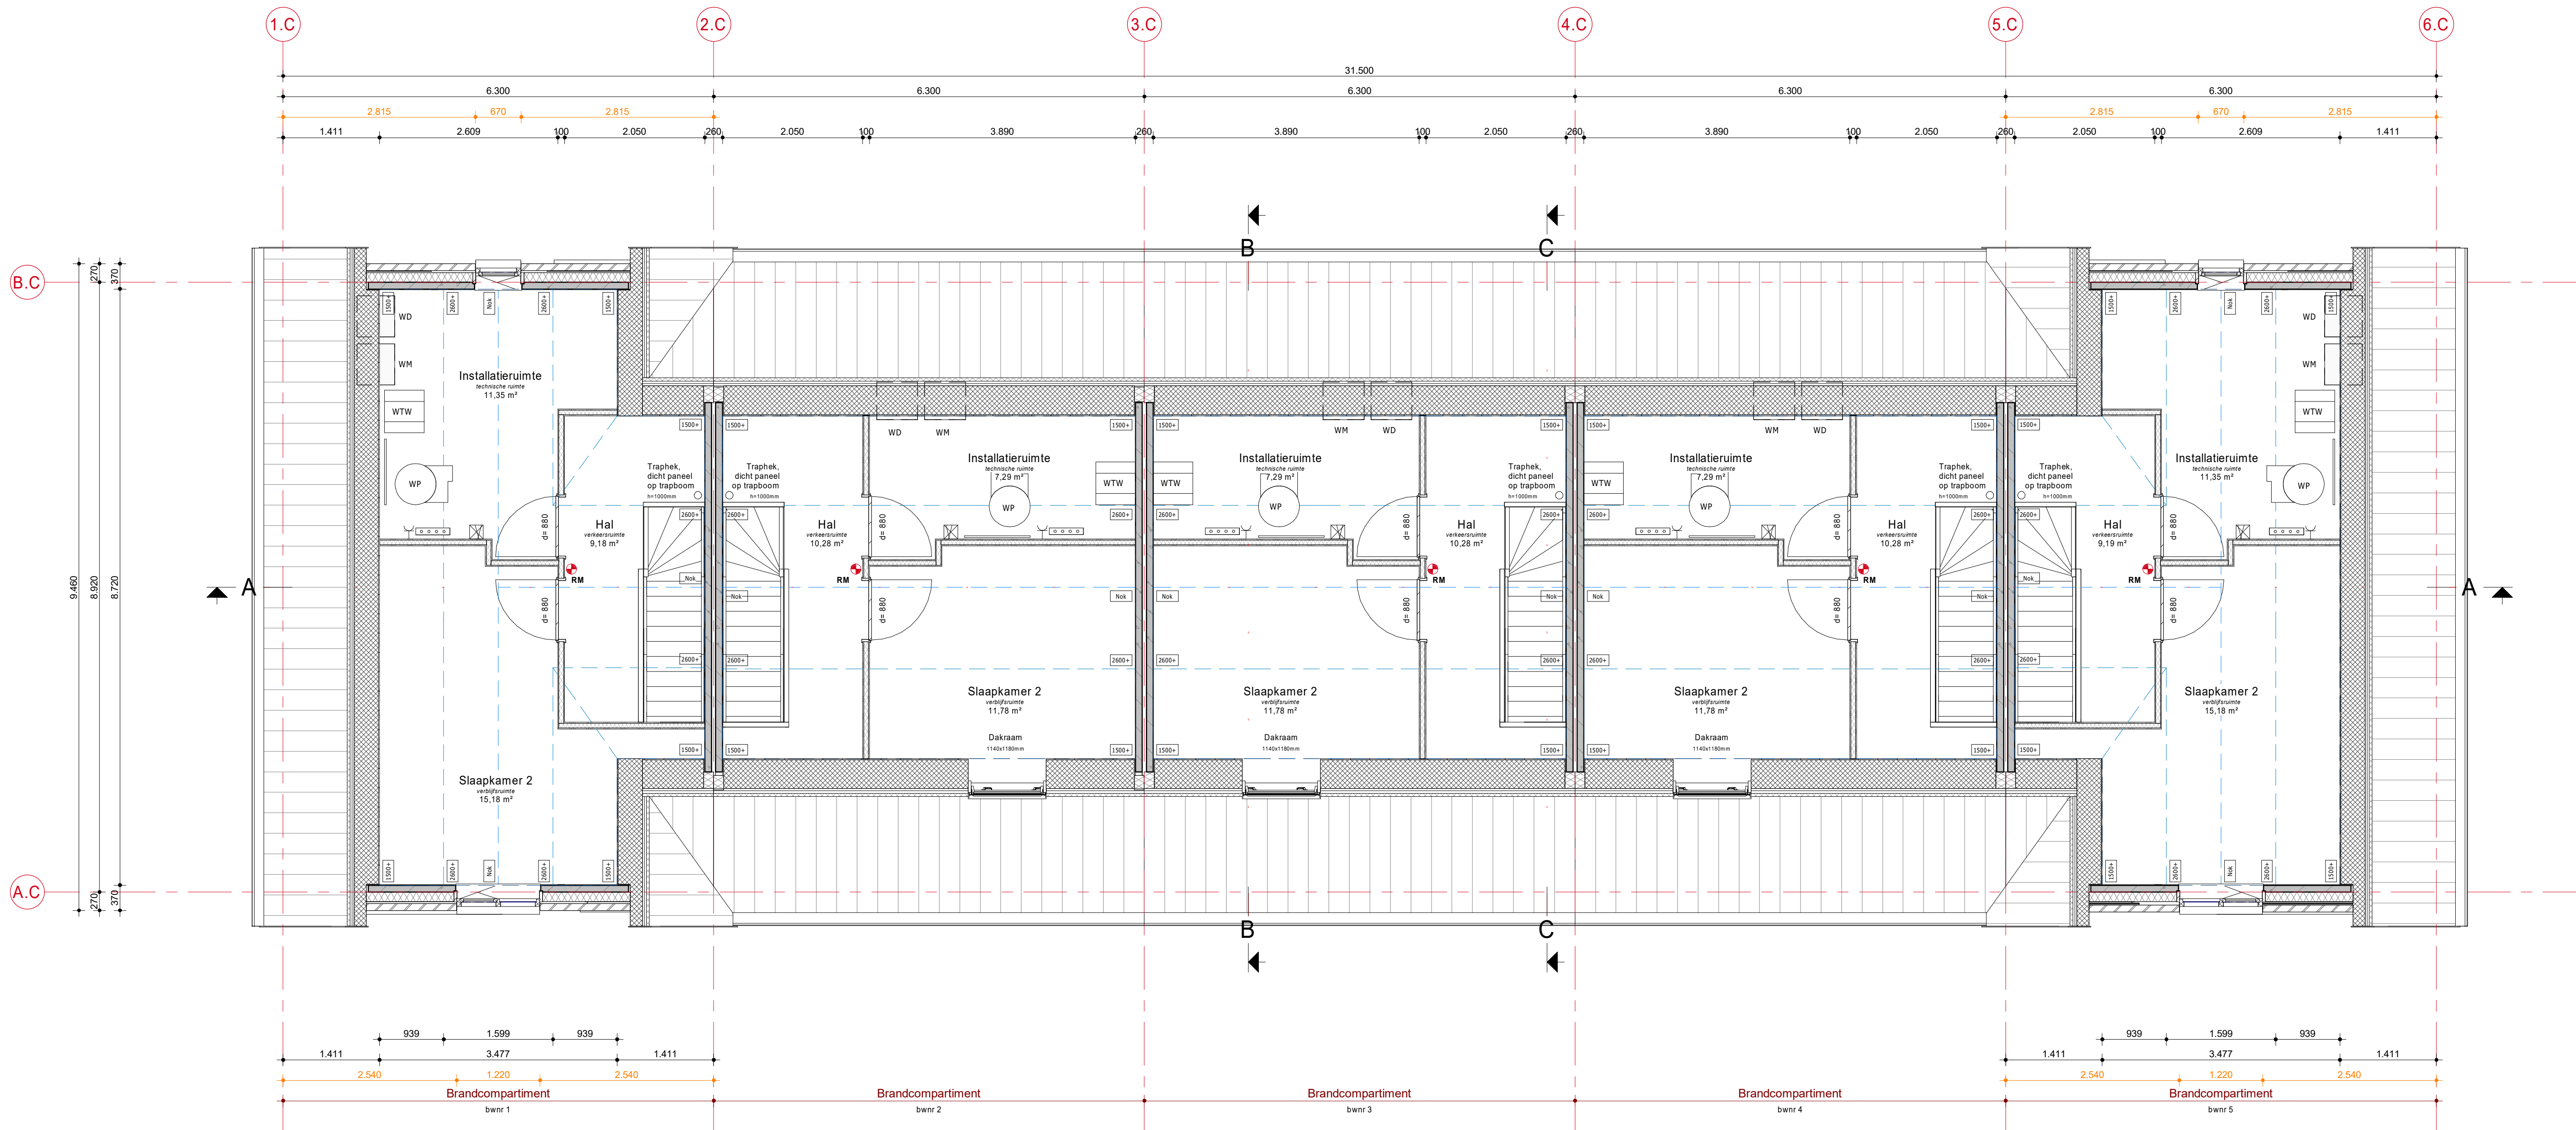

Eerste verdieping
SCHAAL: 1 : 50

RENVOOI

- Algemeen:**
- Alle maatvoering in mm, tenzij anders aangegeven
 - Hoogtematen in m t.o.v. Peil
 - Peil is+1. N.A.P.
 - Peil is bovenzijde afwerkvloer begane grond
 - Maatveld is -0.100m Peil
 - Alle maatvoering in het werk te controleren.

- Opmerkingen:**
- Er dient te worden gebouwd overeenkomstig aan de voorschriften van het bouwbesluit 2012 laatste druk.
 - De constructie is indicatief weergegeven, afmetingen conform tekeningen en berekeningen constructeur
 - E + W installatie volgens opgave installateurs




AD	Installateur	Breman	n.v.t.
AD	Constructeur	Verpoen	n.v.t.
AD	Architect	Van der Architecten	n.v.t.
Fase	Discipline	Opsteller - Aspect modellen (BIM-extract)	Datum

0 1.250mm 2.500mm
SCHAAL 1:50

Opmaak verspreiden			
Versie	Datum	Omschrijving	Gefabriceerd door

Project			
DEURNE Christinaplantsoen en Haspelweg 97 won			
Verdieping 1			
Aanvraag omgevingsvergunning			
Woningbouwvereniging Bergopwaarts			
Status		DEFINITIEF	
aan te gebruiken als voorbeeld voor het project, het project kan anderszins worden gebruikt			
Project nr.		56100244	
Bld nr.		OV-BC-101	
Datum		18-5-2021	
Oor. type		Tekening	
Gedraaid	RV	Gedraaid	ISL
Gedraaid	BK	Gedraaid	1:50
Gedraaid	AO	Gedraaid	AO

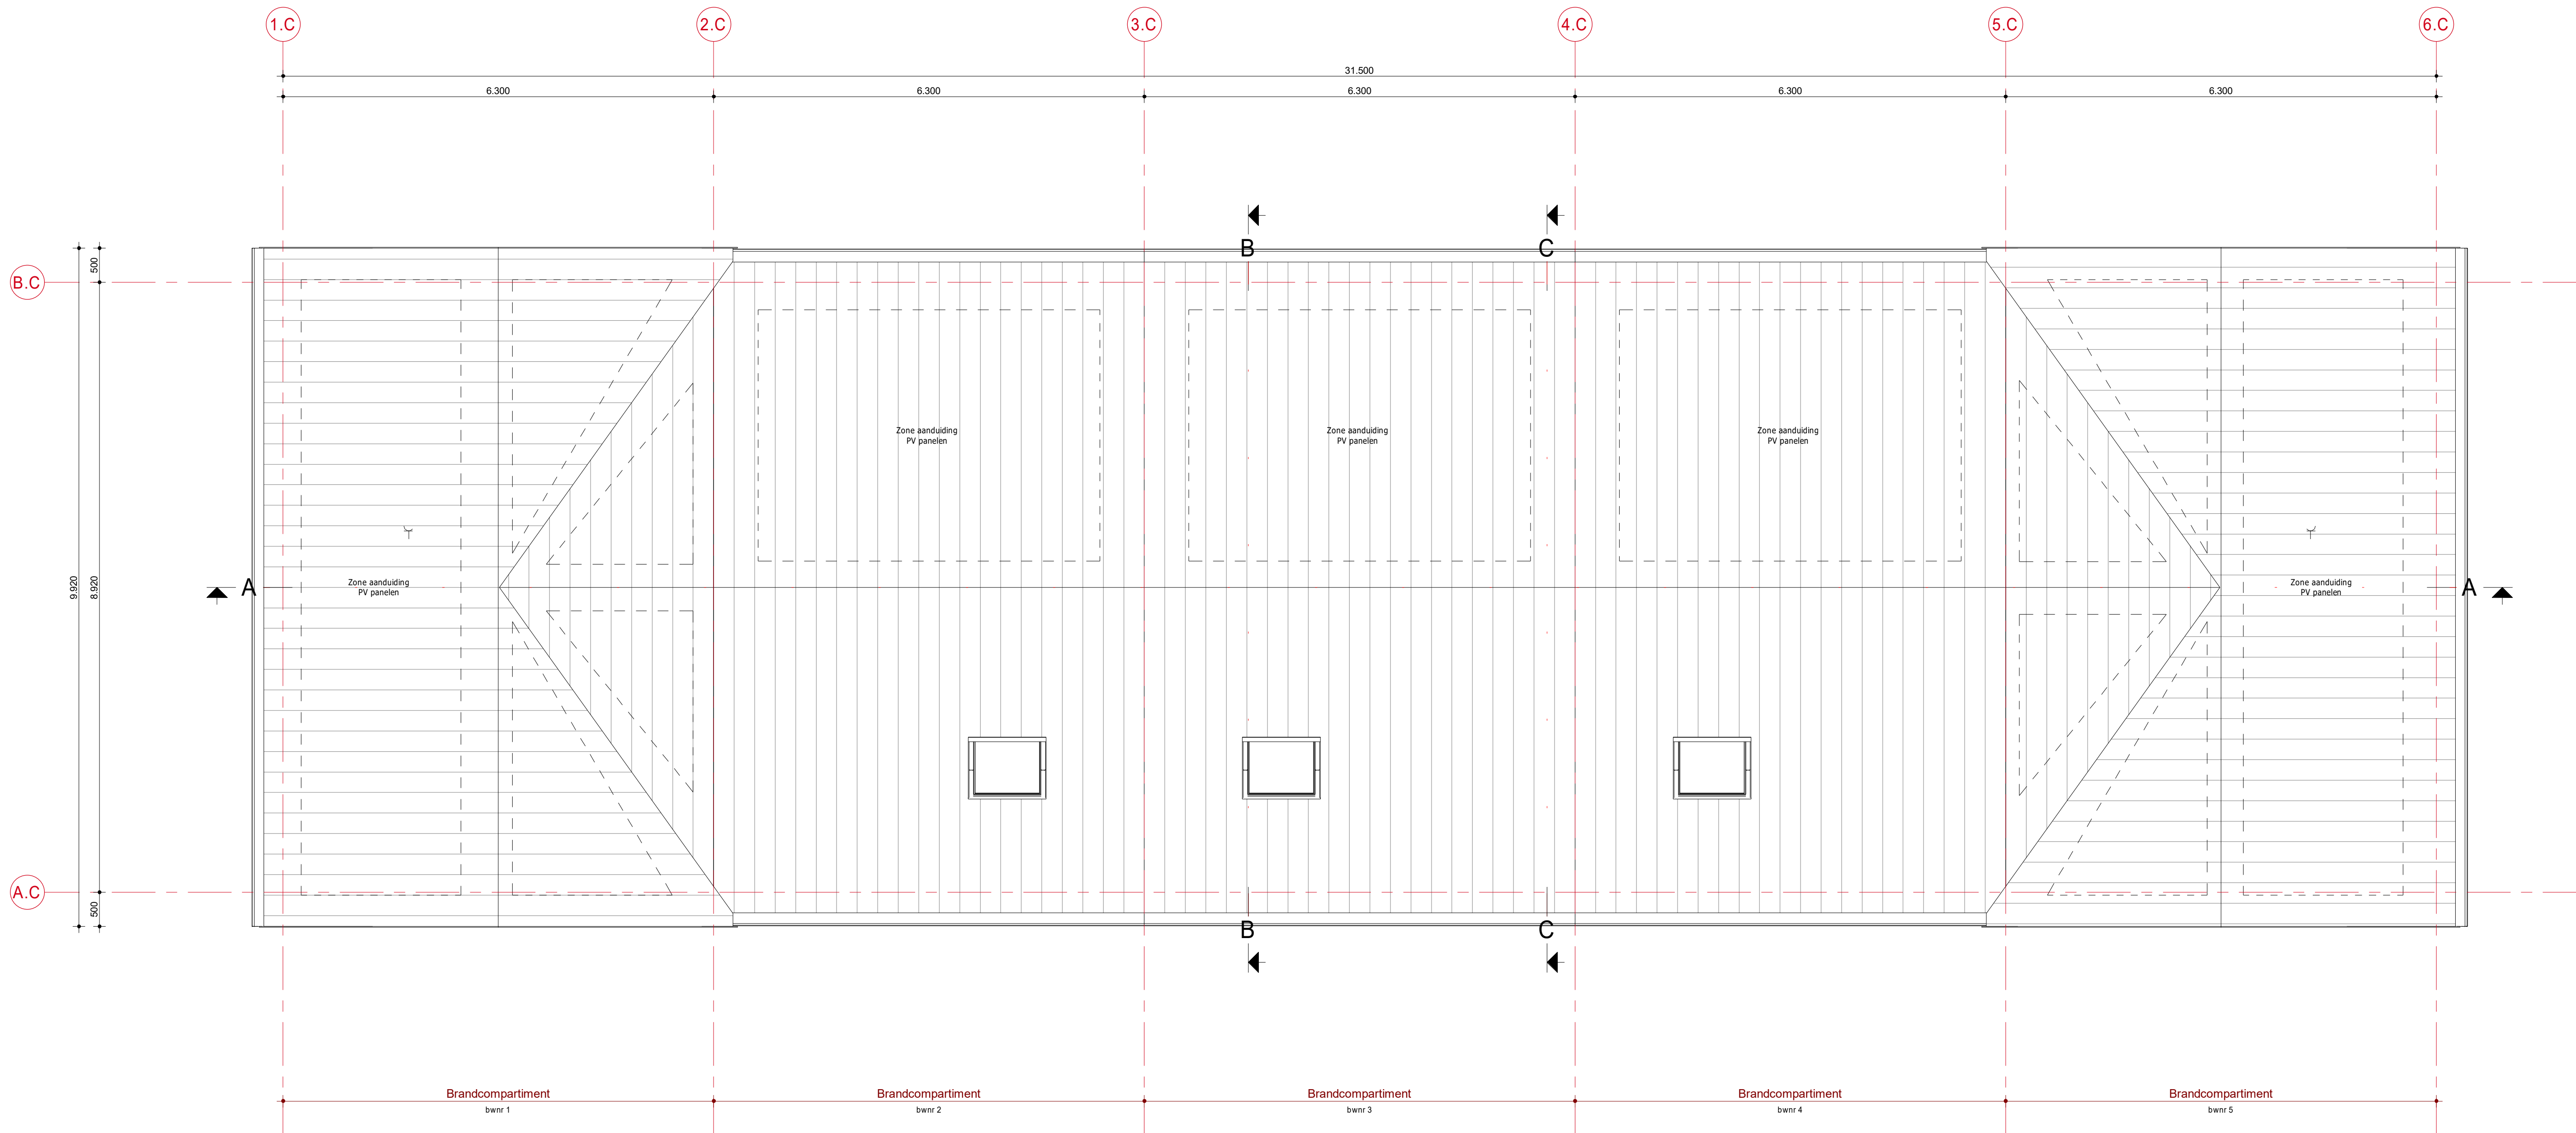

Dakaanzicht
SCHAAL: 1 : 50

RENVOOI

Algemeen:

- Alle maatvoering in mm, tenzij anders aangegeven
- Hoogtematen in m t.o.v. Peil
- Peil is+/- N.A.P.
- Peil is bovenzijde afwerkvloer begane grond
- Maatveld is -0,100m Peil
- Alle maatvoering in het werk te controleren.


Opmerkingen:

- Er dient te worden gebouwd overeenkomstig aan de voorschriften van het bouwbesluit 2012 laatste druk.
- De constructie is indicatief weergegeven, afmetingen conform tekeningen en berekeningen constructeur.
- E + W installatie volgens opgave installateurs

Situatie:



AD	Installeur	Breman	n.v.t.
AD	Constructeur	Verkon	n.v.t.
AD	Architect	Vander Architecten	n.v.t.
Fase	Discipline	Opsteller - Aspect modellen (BIM-extract)	Datum

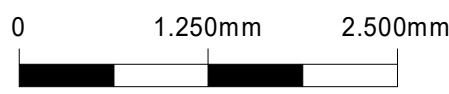

SCHAAL 1:50

Opmaak verspreiden			
Gedrukt			
Versie			
Datum			
Omschrijving			
Gedrukt door			

DEURNE Christinaplantsoen en Haspelweg 97 won


Dak (bovenaanzicht)

Aanvraag omgevingsvergunning


Woningbouwvereniging Bergopwaarts

DEFINITIEF

		Project nr. 56100244	
Van Wijnen Rossmann B.V. Kantoor: Deurne, Haspelweg 97, 4111 PL Deurne Telefoon: 0311 12 12 12 E-mail: info@vanwijnen.nl		Bld nr. OV-BC-103	
Datum: 18-5-2021		Revisie	
Ort. type	Tekening	Gedrukt	RV
Gedrukt	ISL	Gedrukt	BK
Schaal	1:50	Formaat	A0

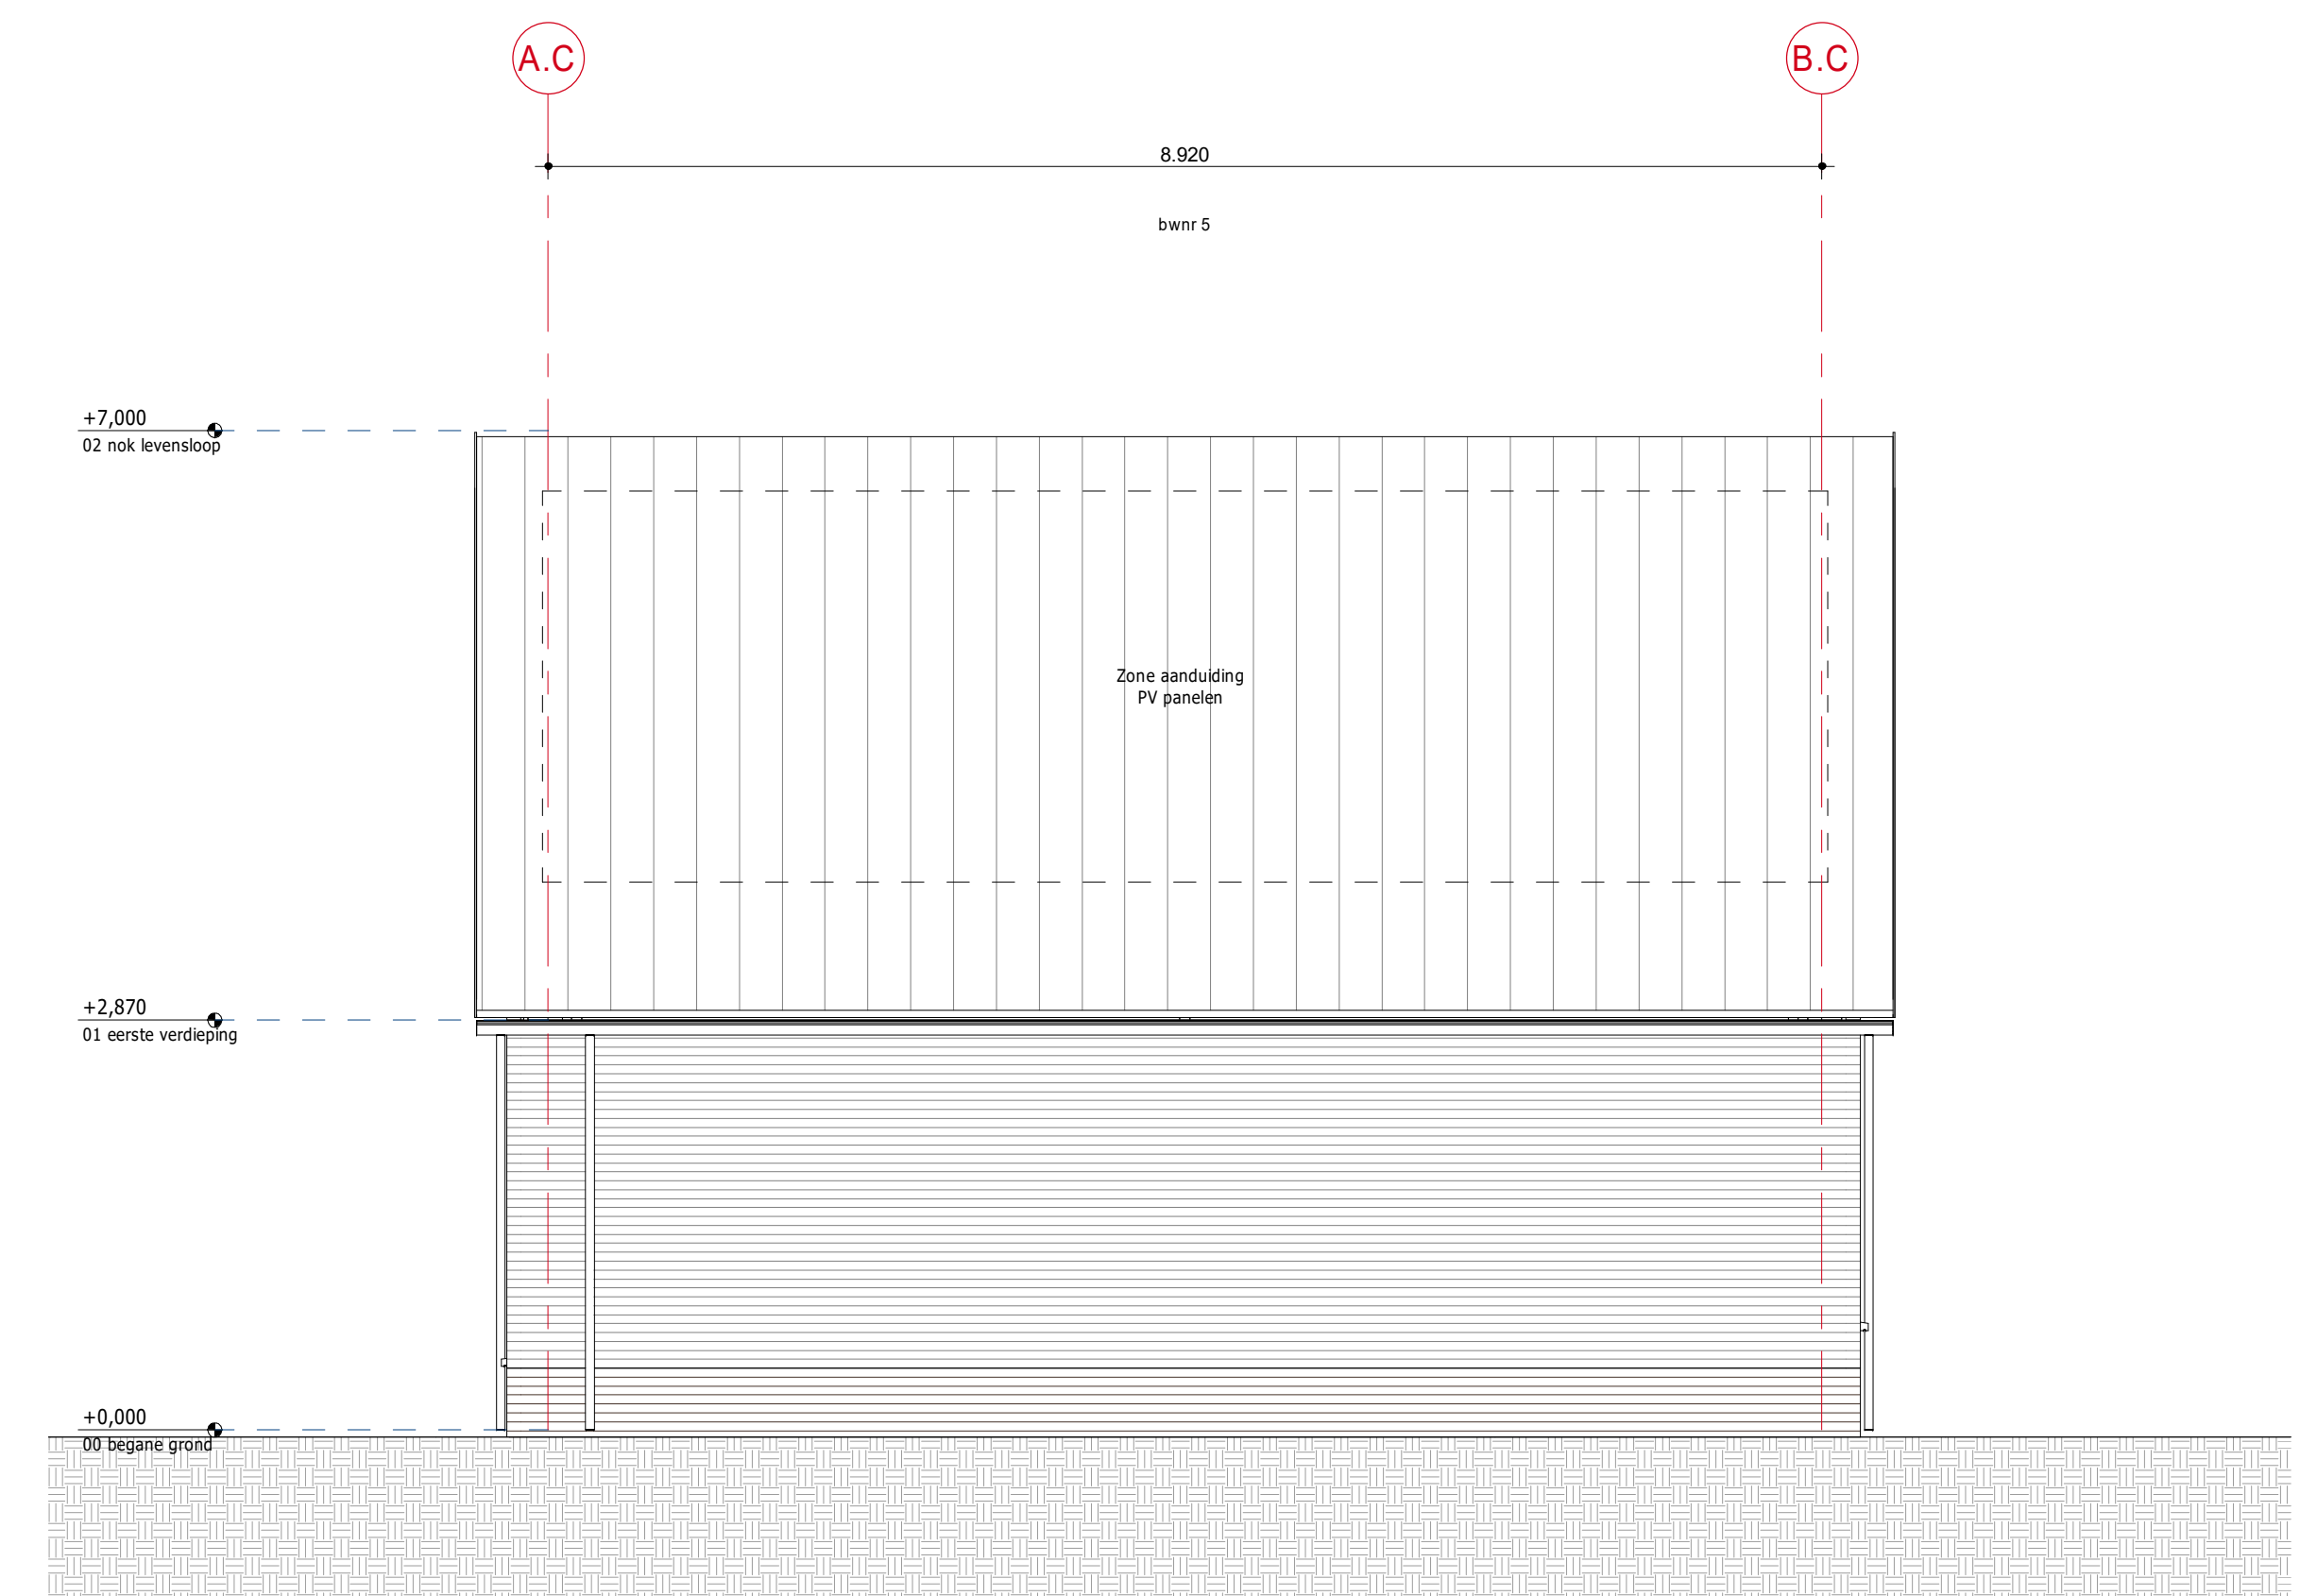

Rechterzijgevel (Westgevel)
SCHAAL: 1 : 50

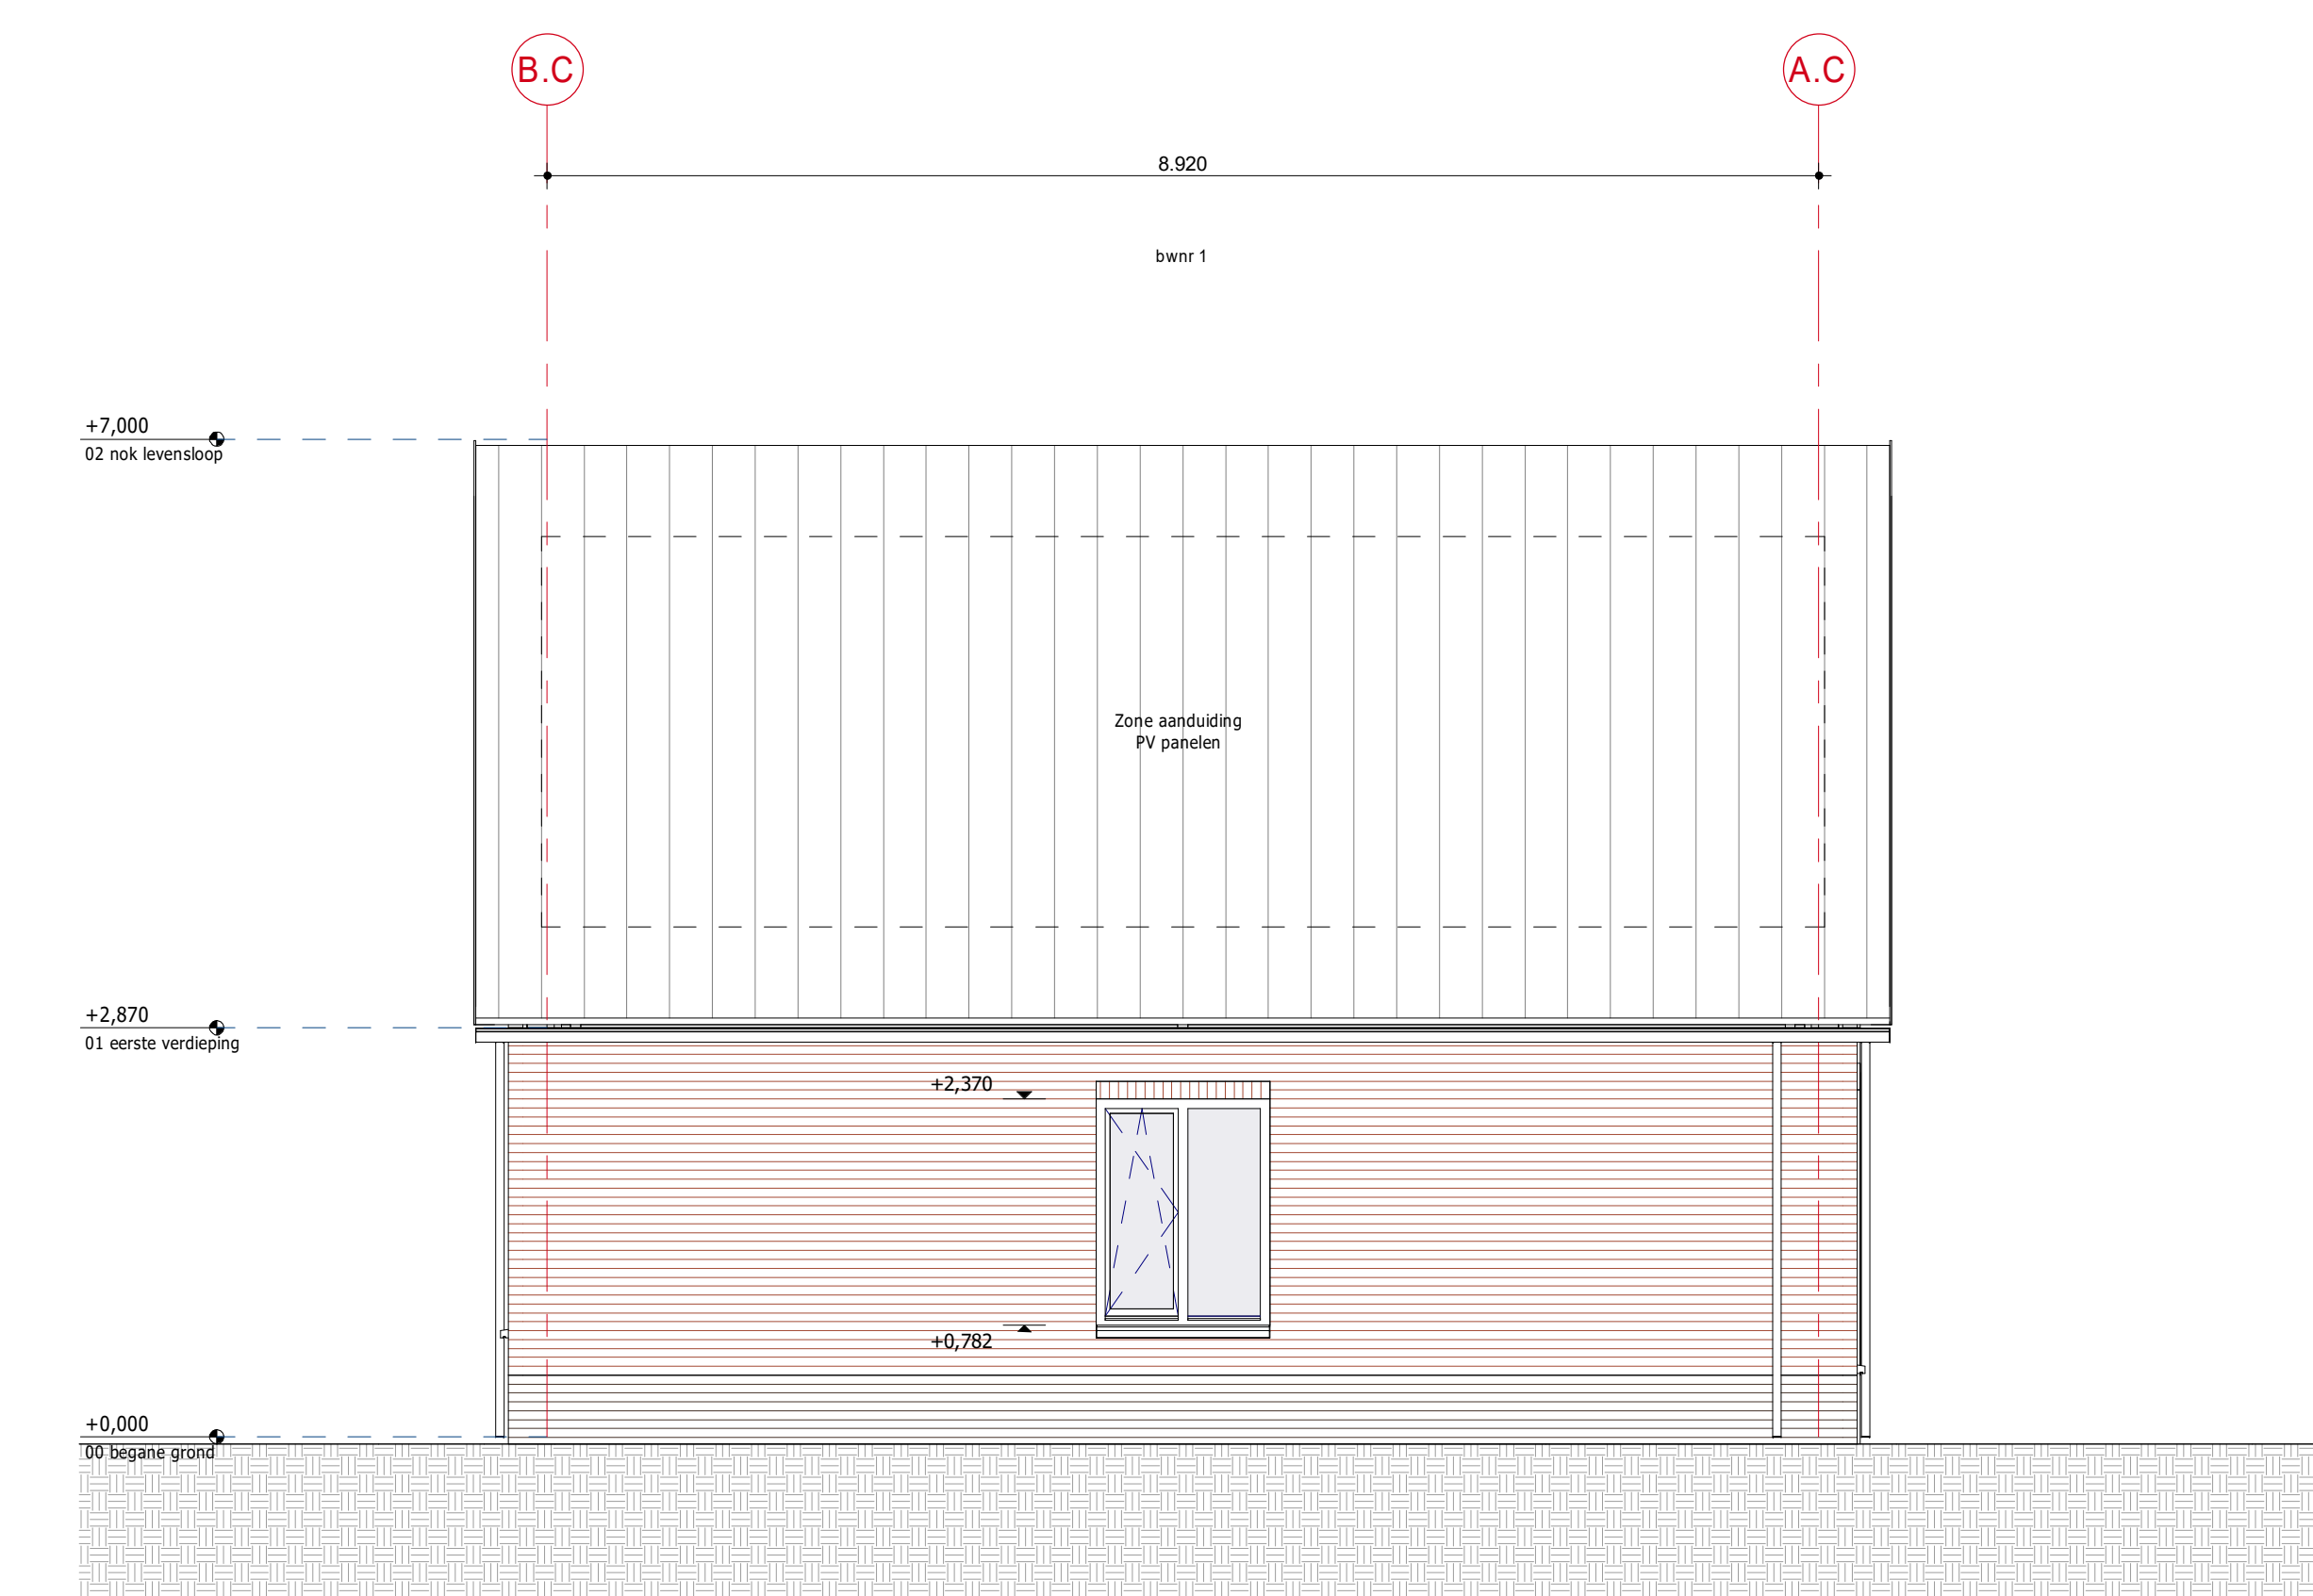

Linkerzijgevel (Oostgevel)
SCHAAL: 1 : 50

Algemeen:


Opmerkingen:

- Er dient te worden gebouwd overeenkomstig aan de voorschriften van het bouwbesluit 2012 laatste druk.
- De constructie is indicatief weergegeven, afmetingen conform tekeningen en berekeningen constructeur.
- E + W installatie volgens opgave installateurs




Digitale slonpel


Onbested	Aanzichten	
Fase	Aanvraag omgevingsvergunning	
Opleveringsniveau	Woningbouwvereniging Bergopwaarts	Status
		DEFINITIEF

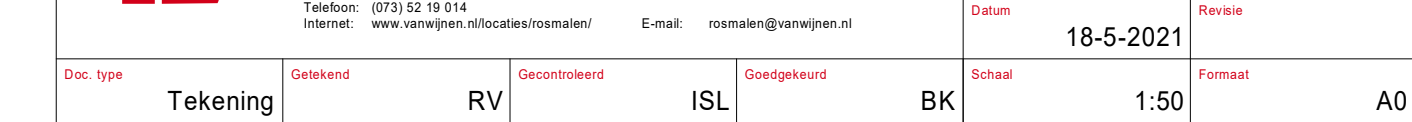


Plot Datum: 18-5-2021 11:40:28

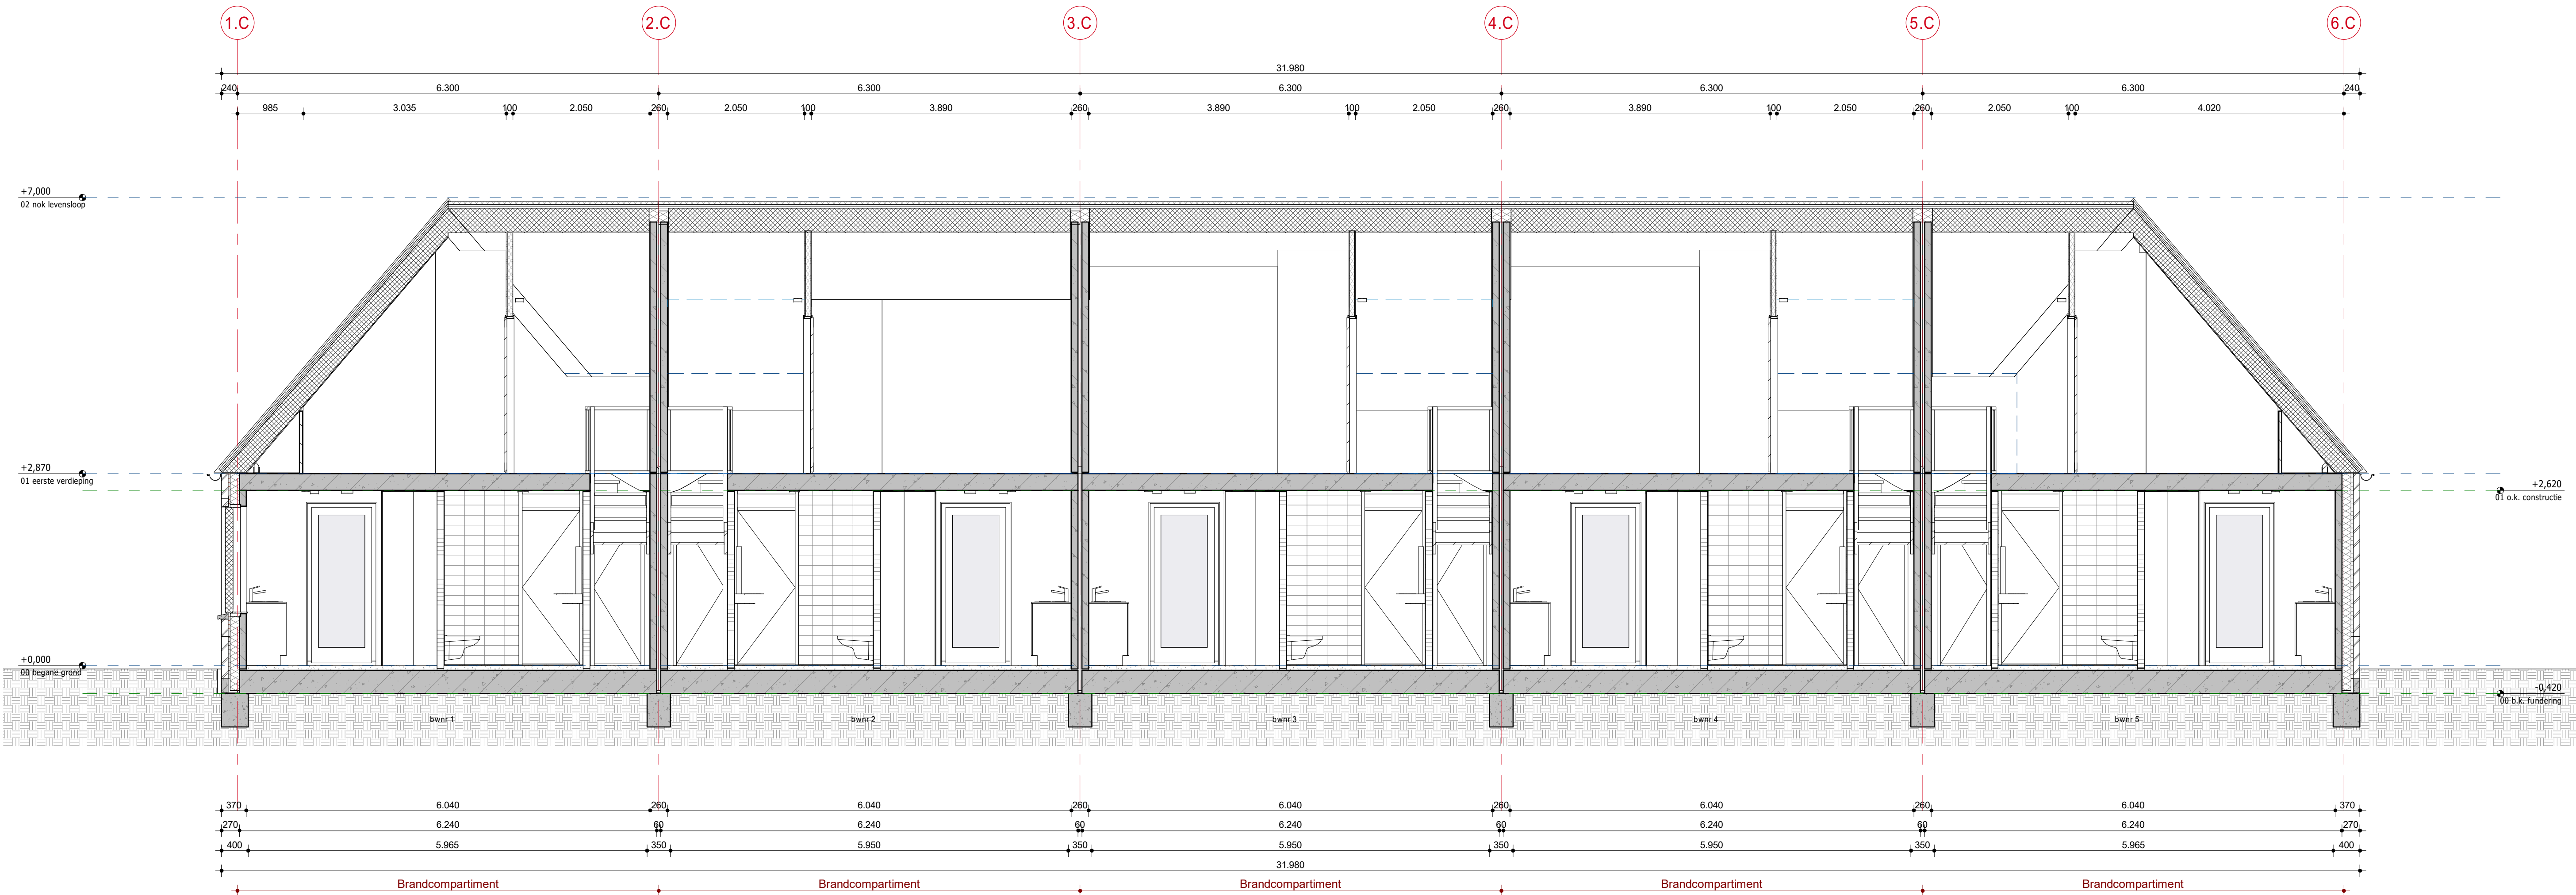

Doorsnede A-A
SCHAAAL: 1 : 50

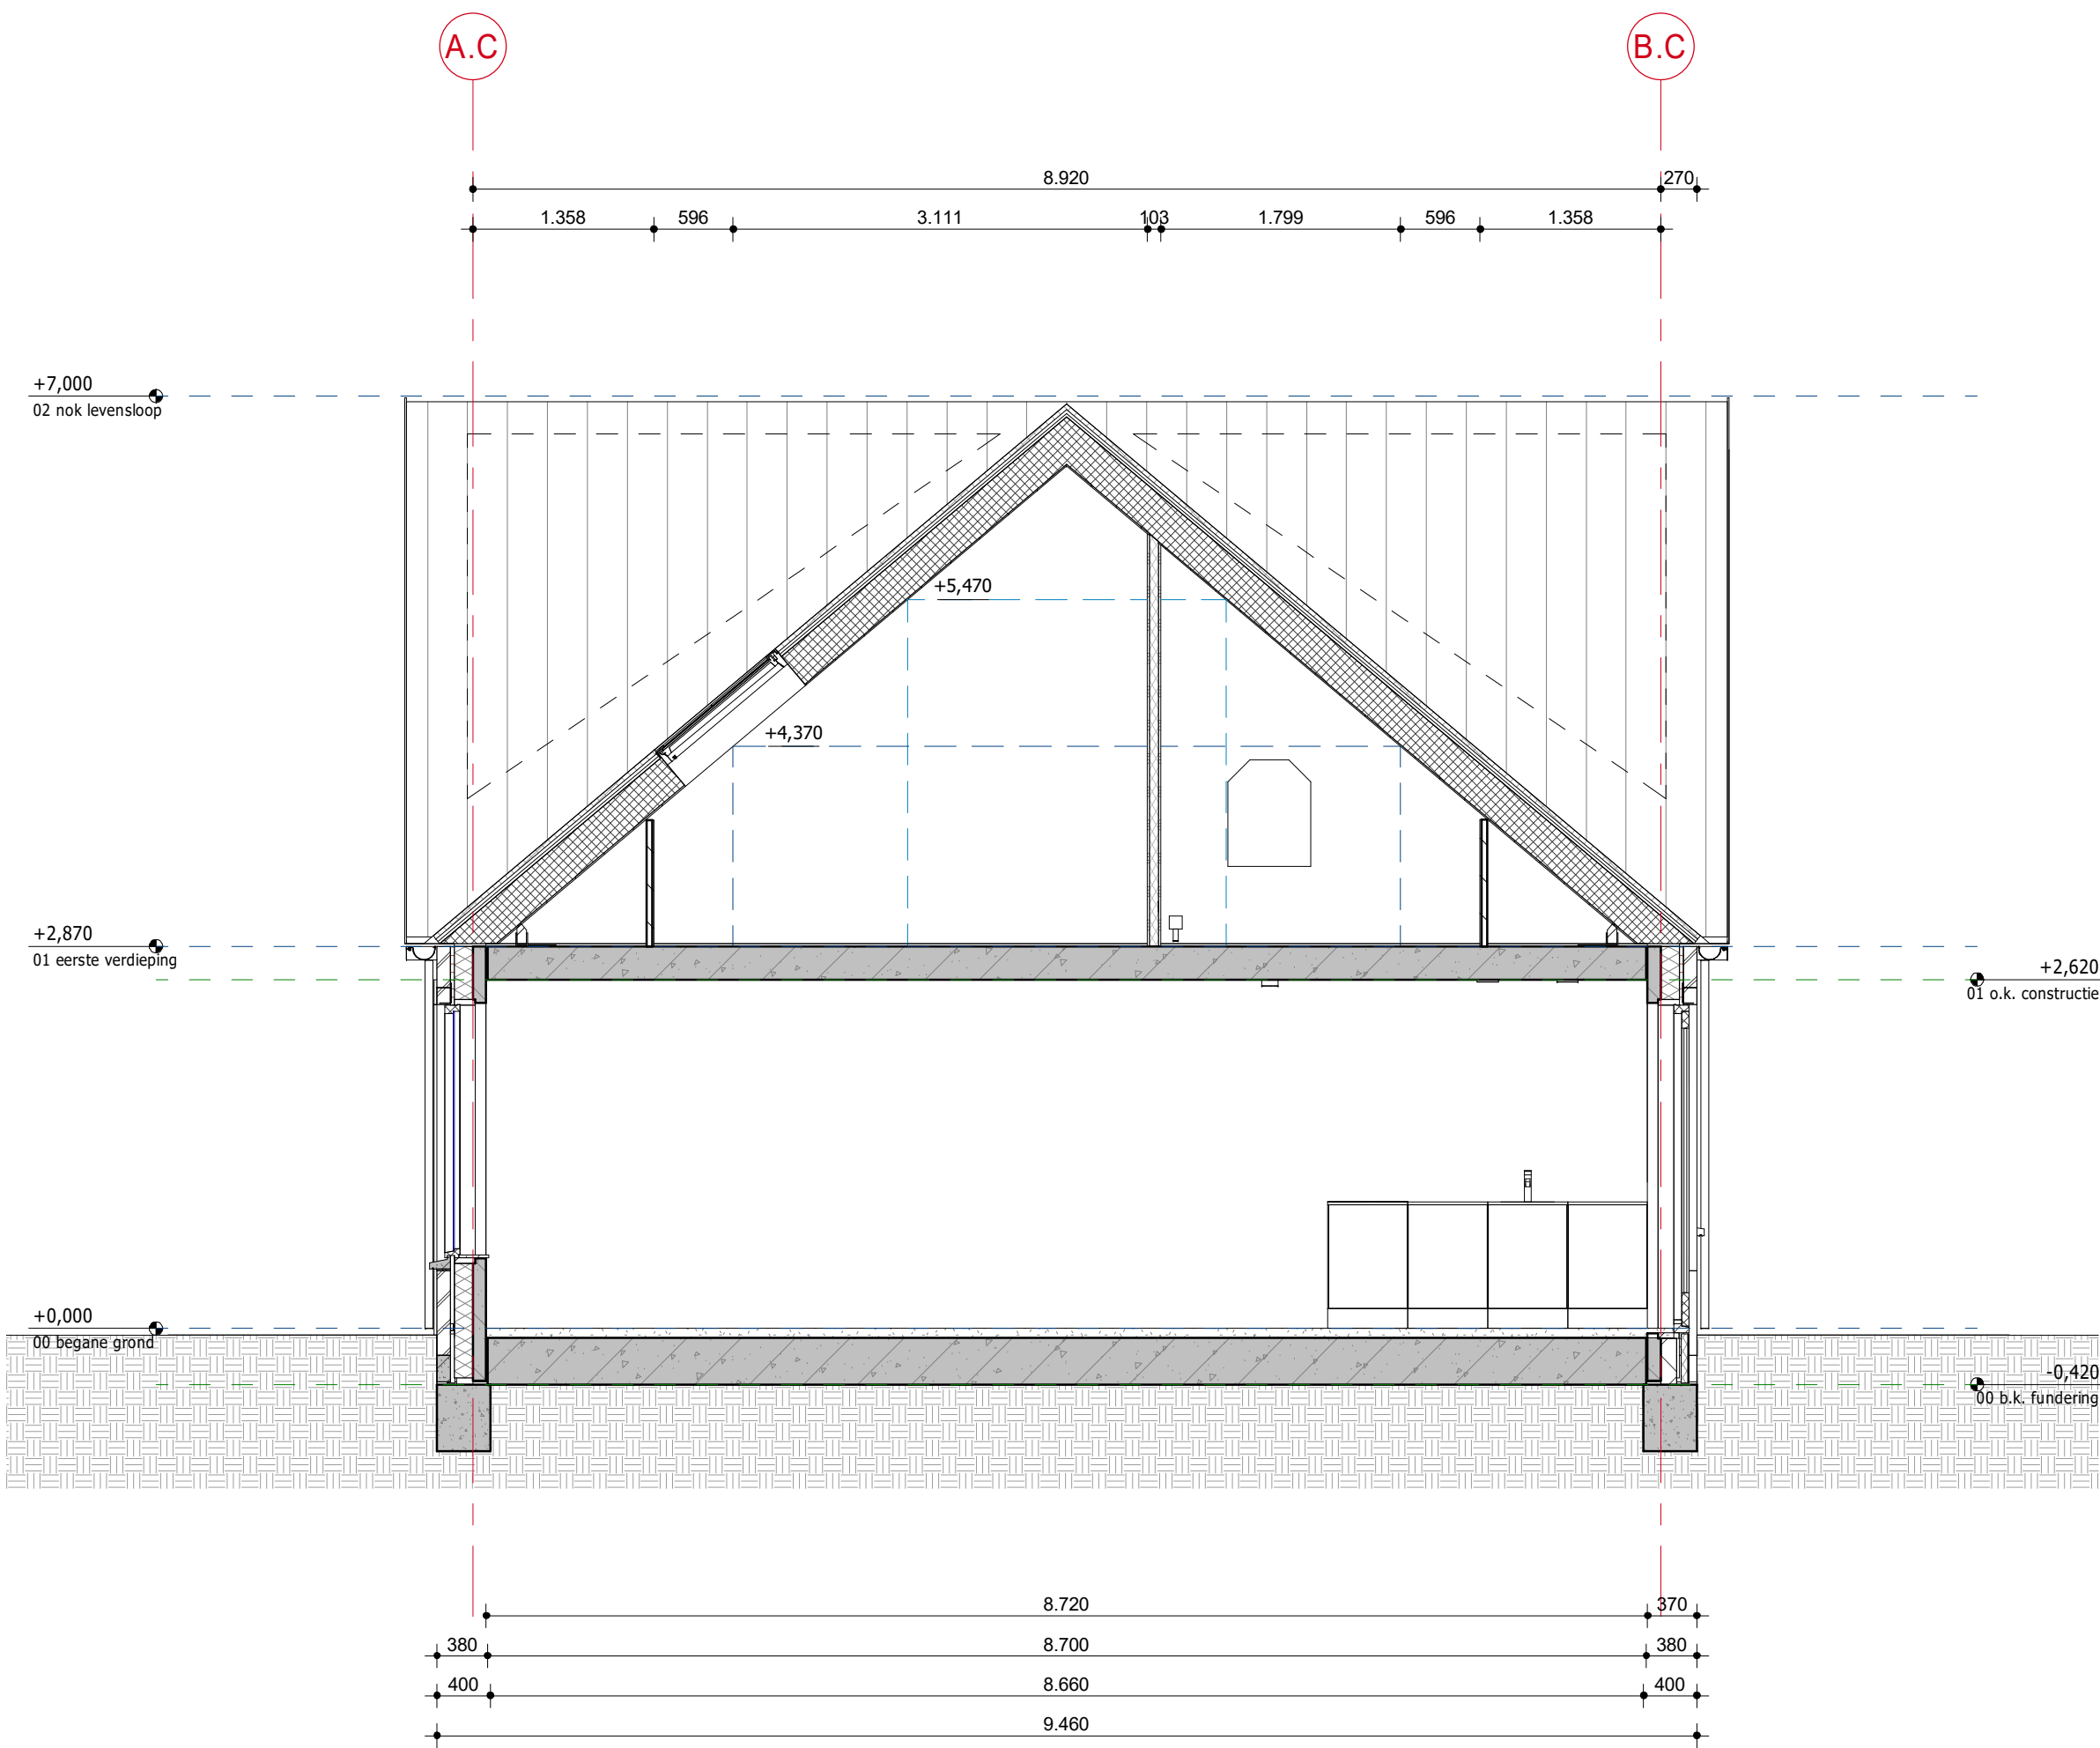

Doorsnede B-B
SCHAAAL: 1 : 50

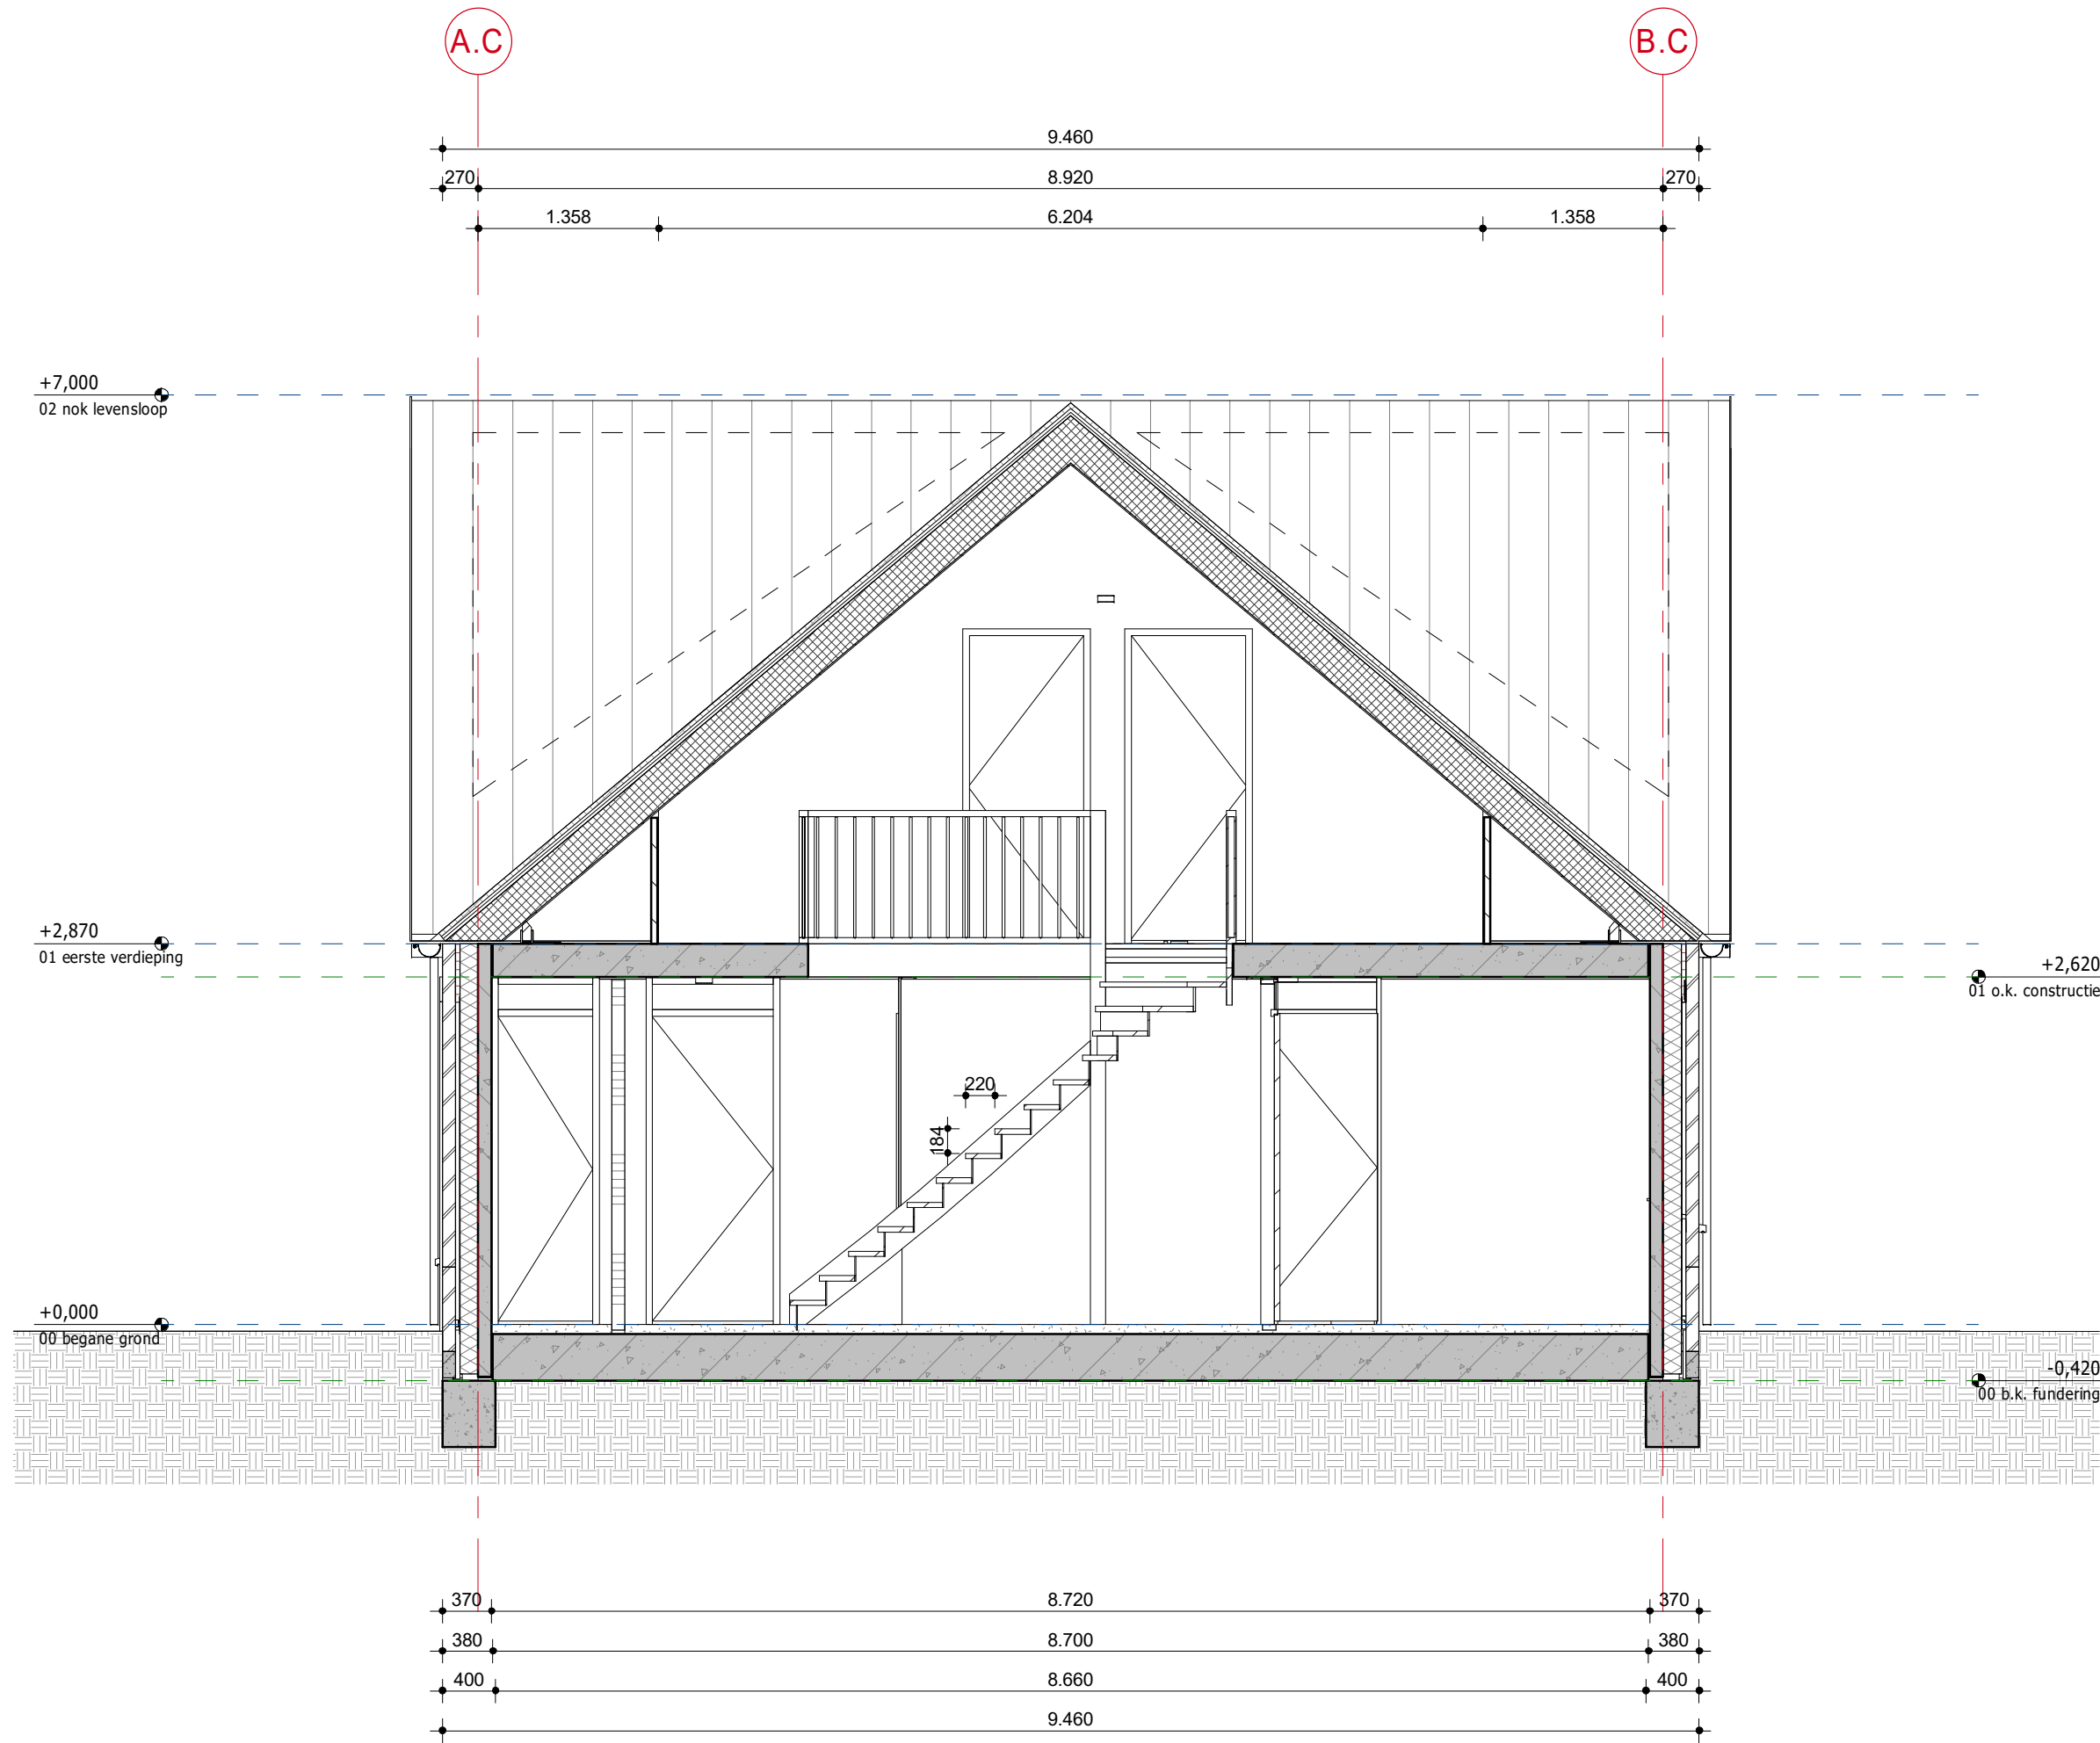

Doorsnede C-C
SCHAAAL: 1 : 50

RENVOOI

Algemeen:

- Alle maatvoering in mm, tenzij anders aangegeven
- Hoogtematen in m t.o.v. Peil
- Peil is+1. N.A.P.
- Peil is bovengrondse afwerkingsvloer begane grond
- Maatveld is -0.100m Peil
- Alle maatvoering in het werk te controleren.

Opmerkingen:

- Er dient te worden gebouwd overeenkomstig aan de voorschriften van het bouwbesluit 2012 laatste druk.
- Die constructie is indicatief weergegeven, afmetingen conform tekeningen en berekeningen constructeur
- E + W installatie volgens opgave installateurs

Situatie:




0 1.250mm 2.500mm
SCHAAAL: 1:50



Versie	Datum	Omschrijving	Gefabriceerd door

Project	DEURNE Christinaplantsoen en Haspelweg 97 won
Onderdeel	Doorsneden
Fase	Aanvraag omgevingsvergunning
Onderwerp	Woningbouwvereniging Bergopwaarts
Status	DEFINITIEF

 VAN WIJNEN Van Wijnen Rossmann B.V. Adres: Haspelweg 97, 4816 PL Deurne Telefoon: 0175 12 12 12 E-mail: info@vanwijnen.nl Projectnummer: 56100244 Blad nr. 18-6-2021 Revisie						OV-BC-300															
Projectadres: 4300 AA E-mail: info@vanwijnen.nl																					
Disc. type		Tekening		Gedetailleerd		RV		ISL		Gedetailleerd		BK		Schaal		1:50		Formaat		A0	

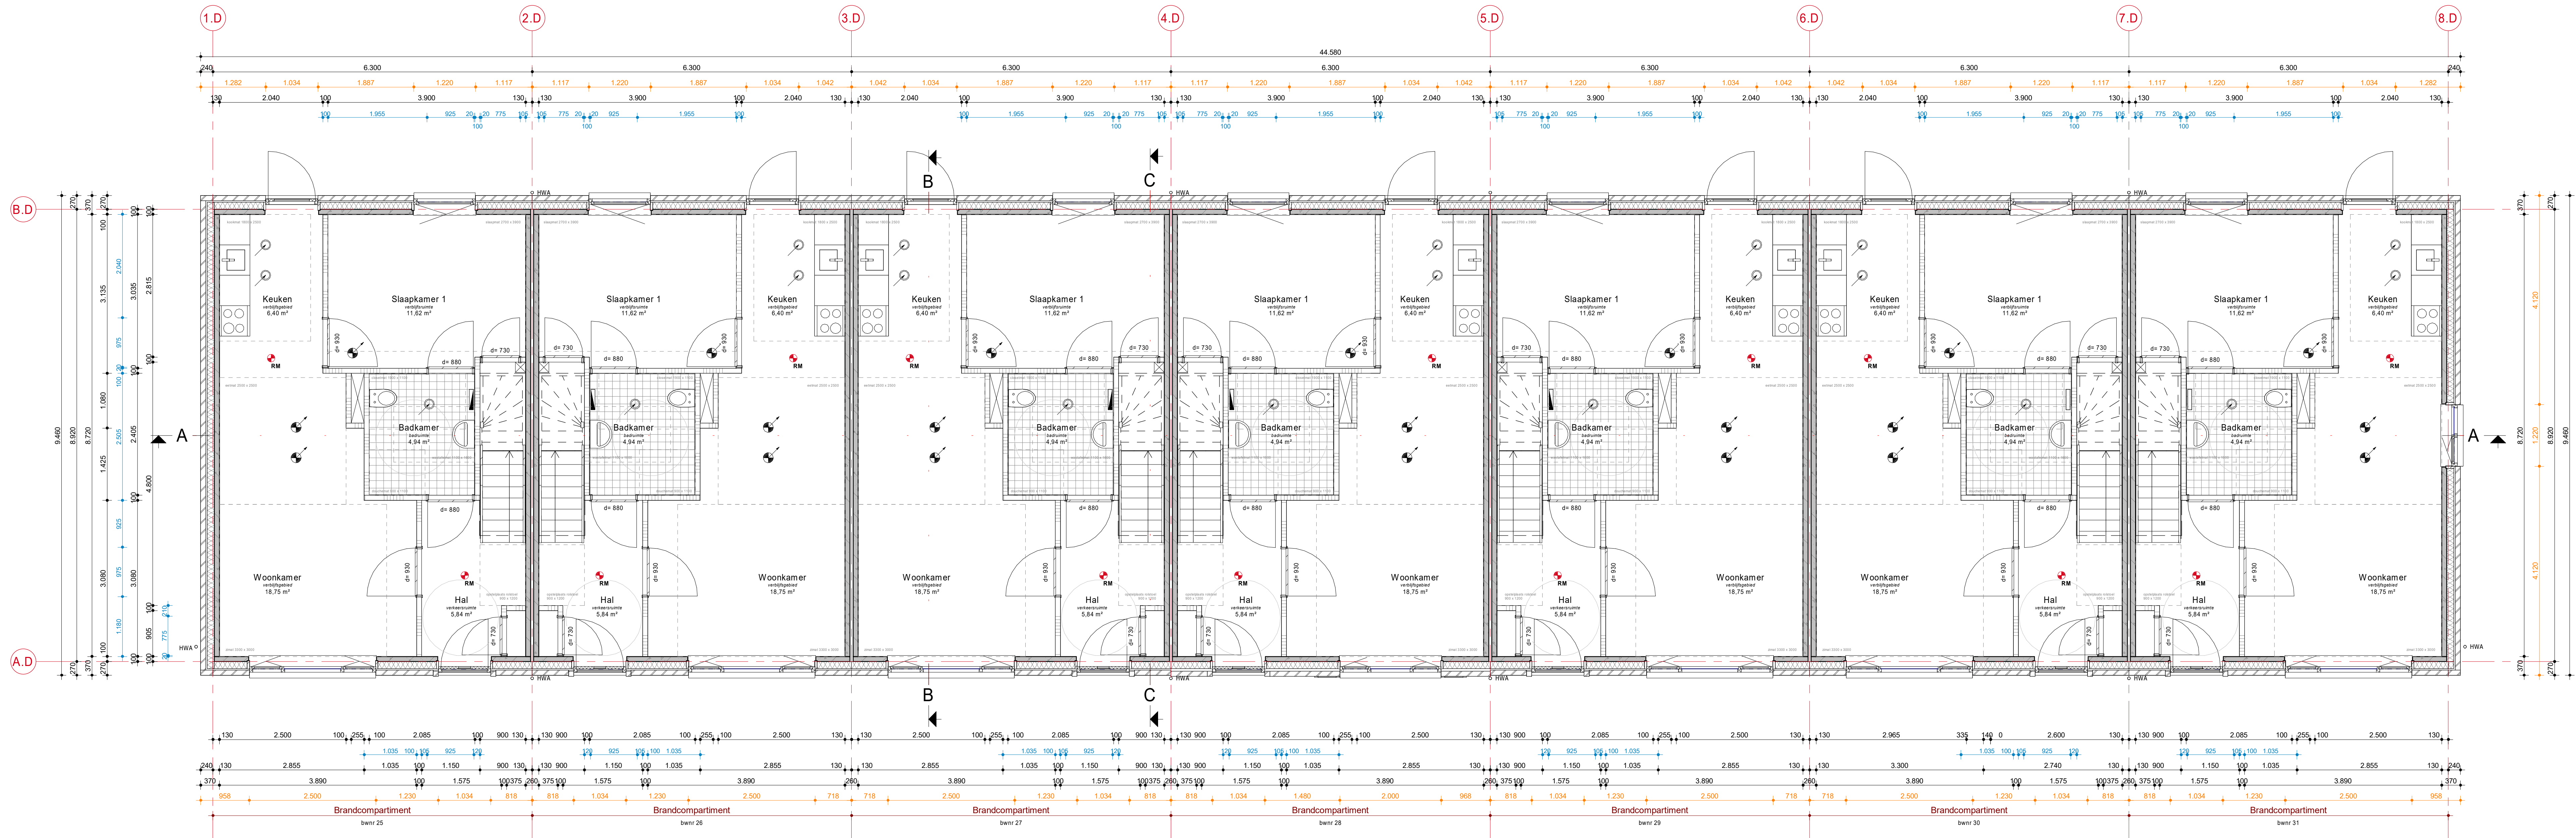

Begane grond
SCHAAAL: 1 : 50

RENVOOI

Algemeen:

- Alle maatvoering in mm, tenzij anders aangegeven
- Hoogtematen in m t.o.v. Peil
- Peil is+1. N.A.P.
- Peil is bovengrondse afwerkingsvloer
- Maatveld is -0.100m Peil
- Alle maatvoering in het werk te controleren.


Opmerkingen:

- Er dient te worden gebouwd overeenkomstig aan de voorschriften van het bouwbesluit 2012 laatste druk.
- De constructie is indicatief weergegeven, afmetingen conform tekeningen en berekeningen constructeur.
- E + W installatie volgens opgave installateurs

Situatie:




0 1.250mm 2.500mm
SCHAAAL 1:50

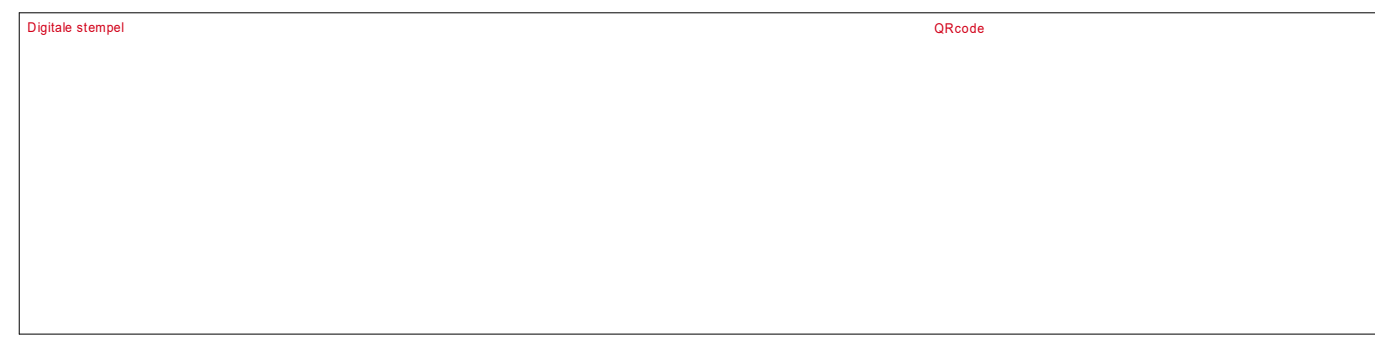

Versie	Datum	Omschrijving	Gedekt door

DEURNE Christinaplantsoen en Haspelweg 97 won	
Begane grond	
Aanvraag omgevingsvergunning	
Woningbouwvereniging Bergopwaarts	
Status: DEFINITIEF	
Project nr: 56100244	
Blad nr: OV-BD-100	
Datum: 18-5-2021	
Revisie:	
Dwg. type: Tekening	
Gedwarsd: RV	Gedwarsd: ISL
Gedwarsd: BK	Formaat: 1:50
A0	

AD	Installeur	Breman	n.v.t.
AD	Constructeur	Verpoen	n.v.t.
AD	Architect	Vander Architecten	n.v.t.
Fase	Discipline	Opsteller - Aspect modellen (BIM-extract)	Datum

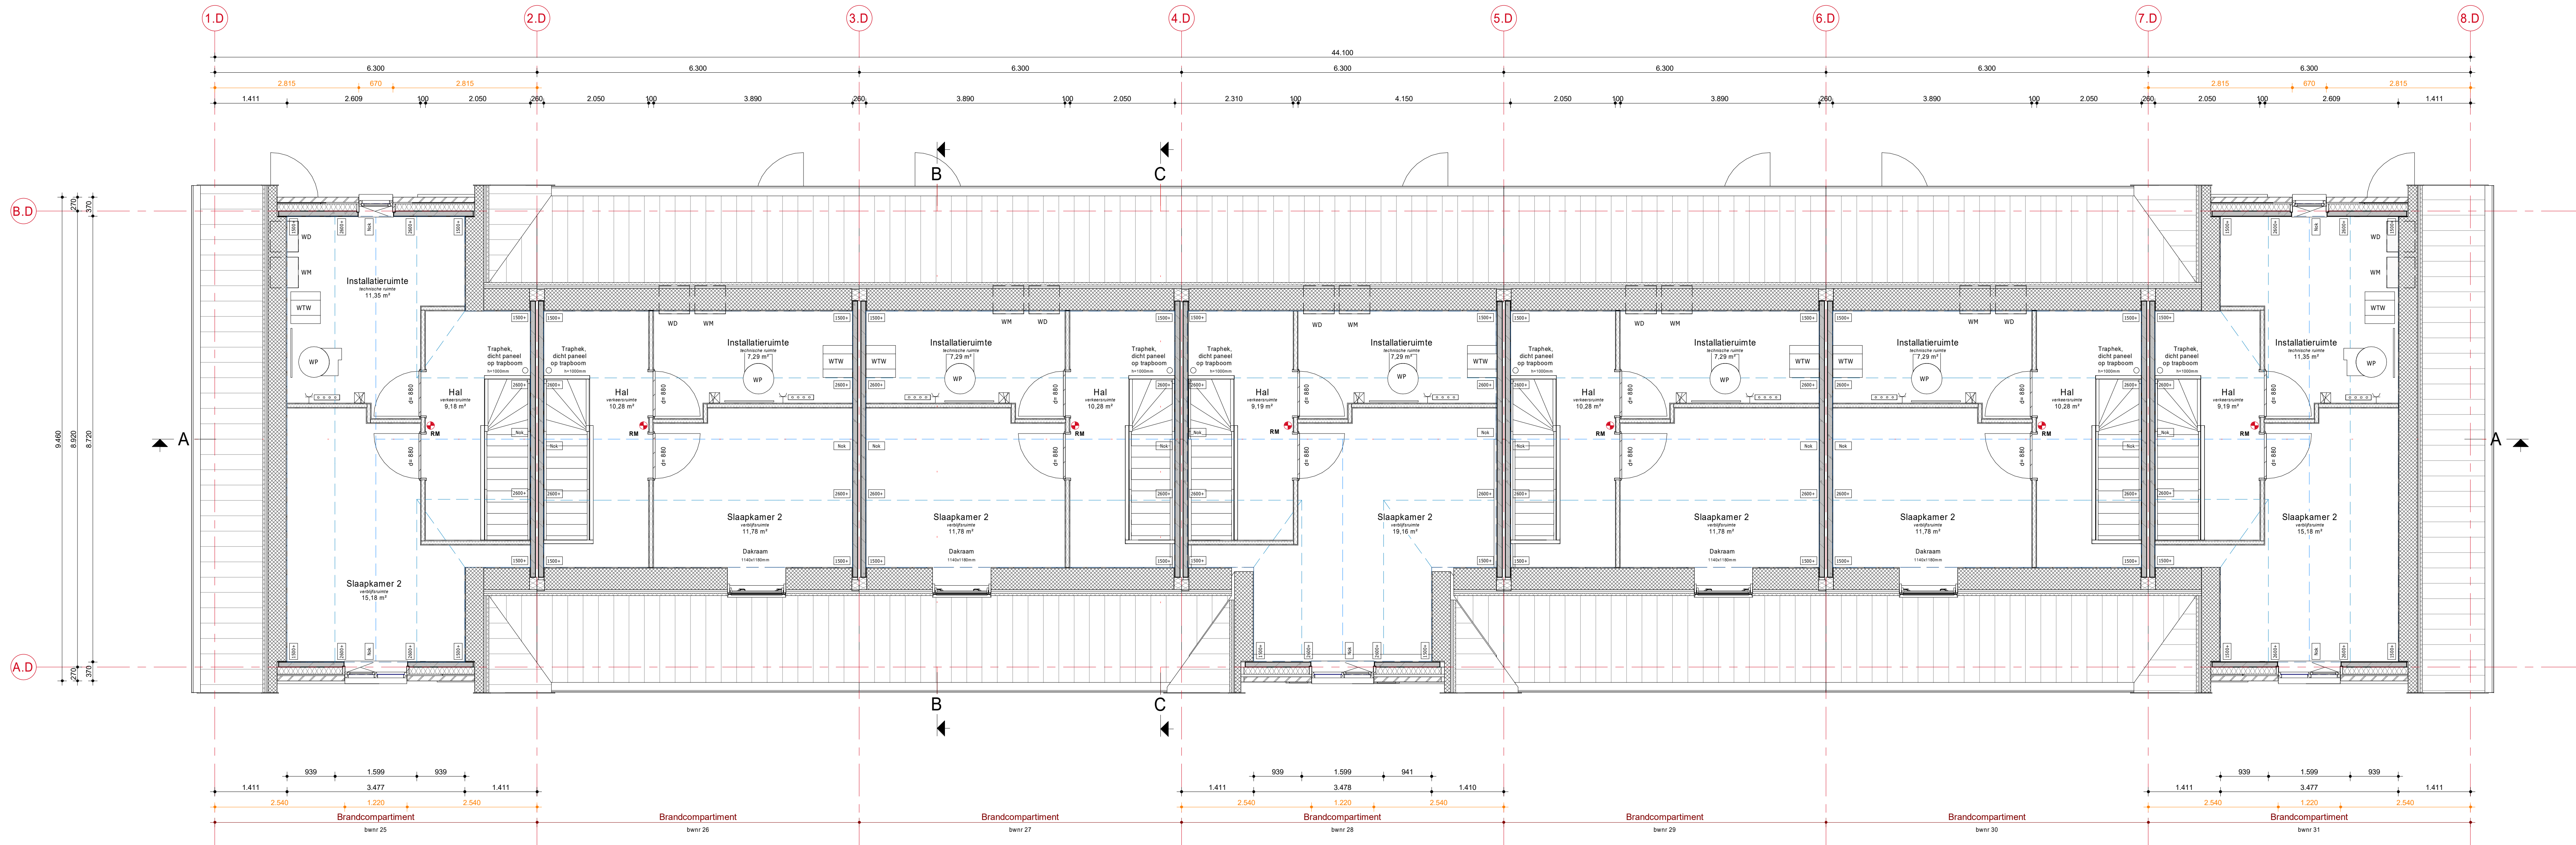

Eerste verdieping
SCHAAL: 1 : 50

RENVOOI

Algemeen:

- Alle maatvoering in mm, tenzij anders aangegeven
- Hoogtematen in m t.o.v. Peil
- Peil is+1. N.A.P.
- Peil is bovengrondse afwerkingsvloer
- Maatveld is -0.100m Peil
- Alle maatvoering in het werk te controleren.

Opmerkingen:

- Er dient te worden gebouwd overeenkomstig aan de voorschriften van het bouwbesluit 2012 laatste druk.
- De constructie is indicatief weergegeven, afmetingen conform tekeningen en berekeningen constructeur.
- E + W installatie volgens opgave installateurs

Situatie:



AD	Installateur	Breman	n.v.t.
AD	Constructeur	Verpoen	n.v.t.
AD	Architect	Van der Aa	n.v.t.
Fase	Discipline	Opsteller - Aspect modellen (BIM-extract)	Datum

0 1.250mm 2.500mm
SCHAAL 1:50


Opbouw verspreid			
Opbouw			

Versie	Datum	Omschrijving	Gefabriceerd door


Project		DEURNE Christinaplantsoen en Haspelweg 97 won	
Onderdeel		Verdieping 1	
Fase		Aanvraag omgevingsvergunning	
Omschrijving		Woningbouwvereniging Bergopwaarts	
Status		DEFINITIEF	
Project nr.		56100244	
Blad nr.		OV-BD-101	
Datum		18-5-2021	
Oor. type		Tekening	
Gedownload	RV	Gedownload	ISL
Gedownload	BK	Gedownload	1:50
Gedownload	AO	Gedownload	AO




Plot Datum: 18-5-2021 11:40:42

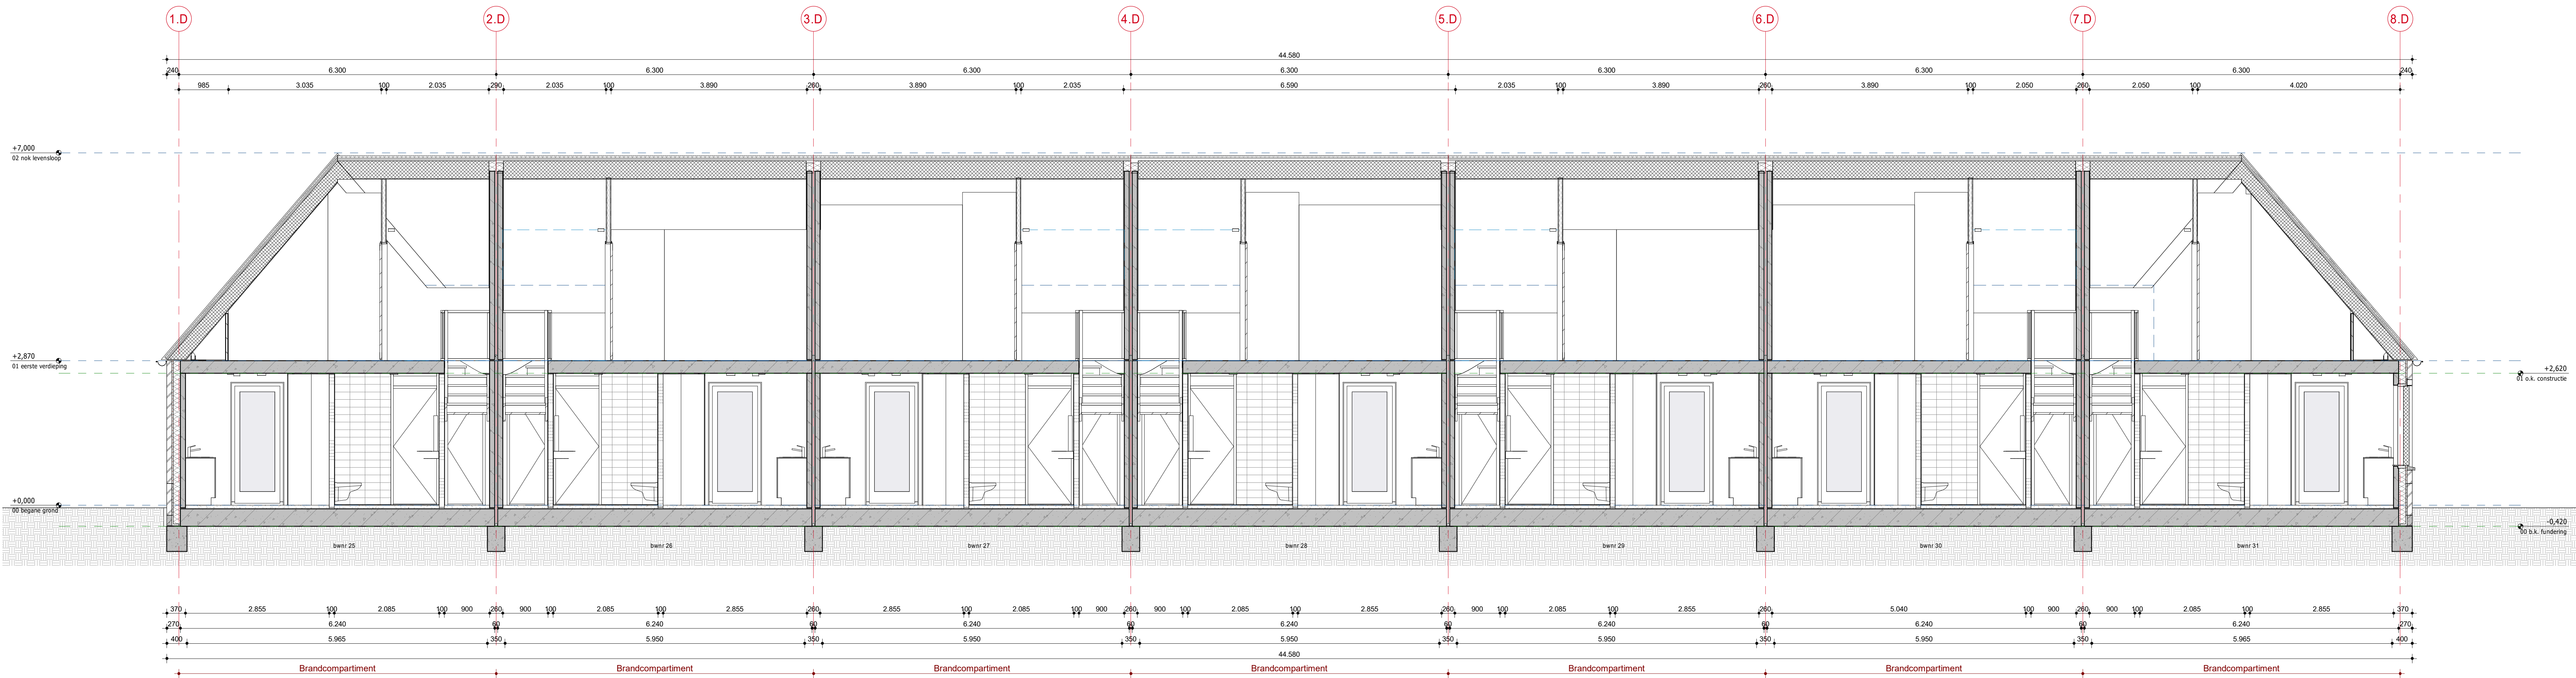

Doorsnede A-A
SCHAAL: 1 : 50

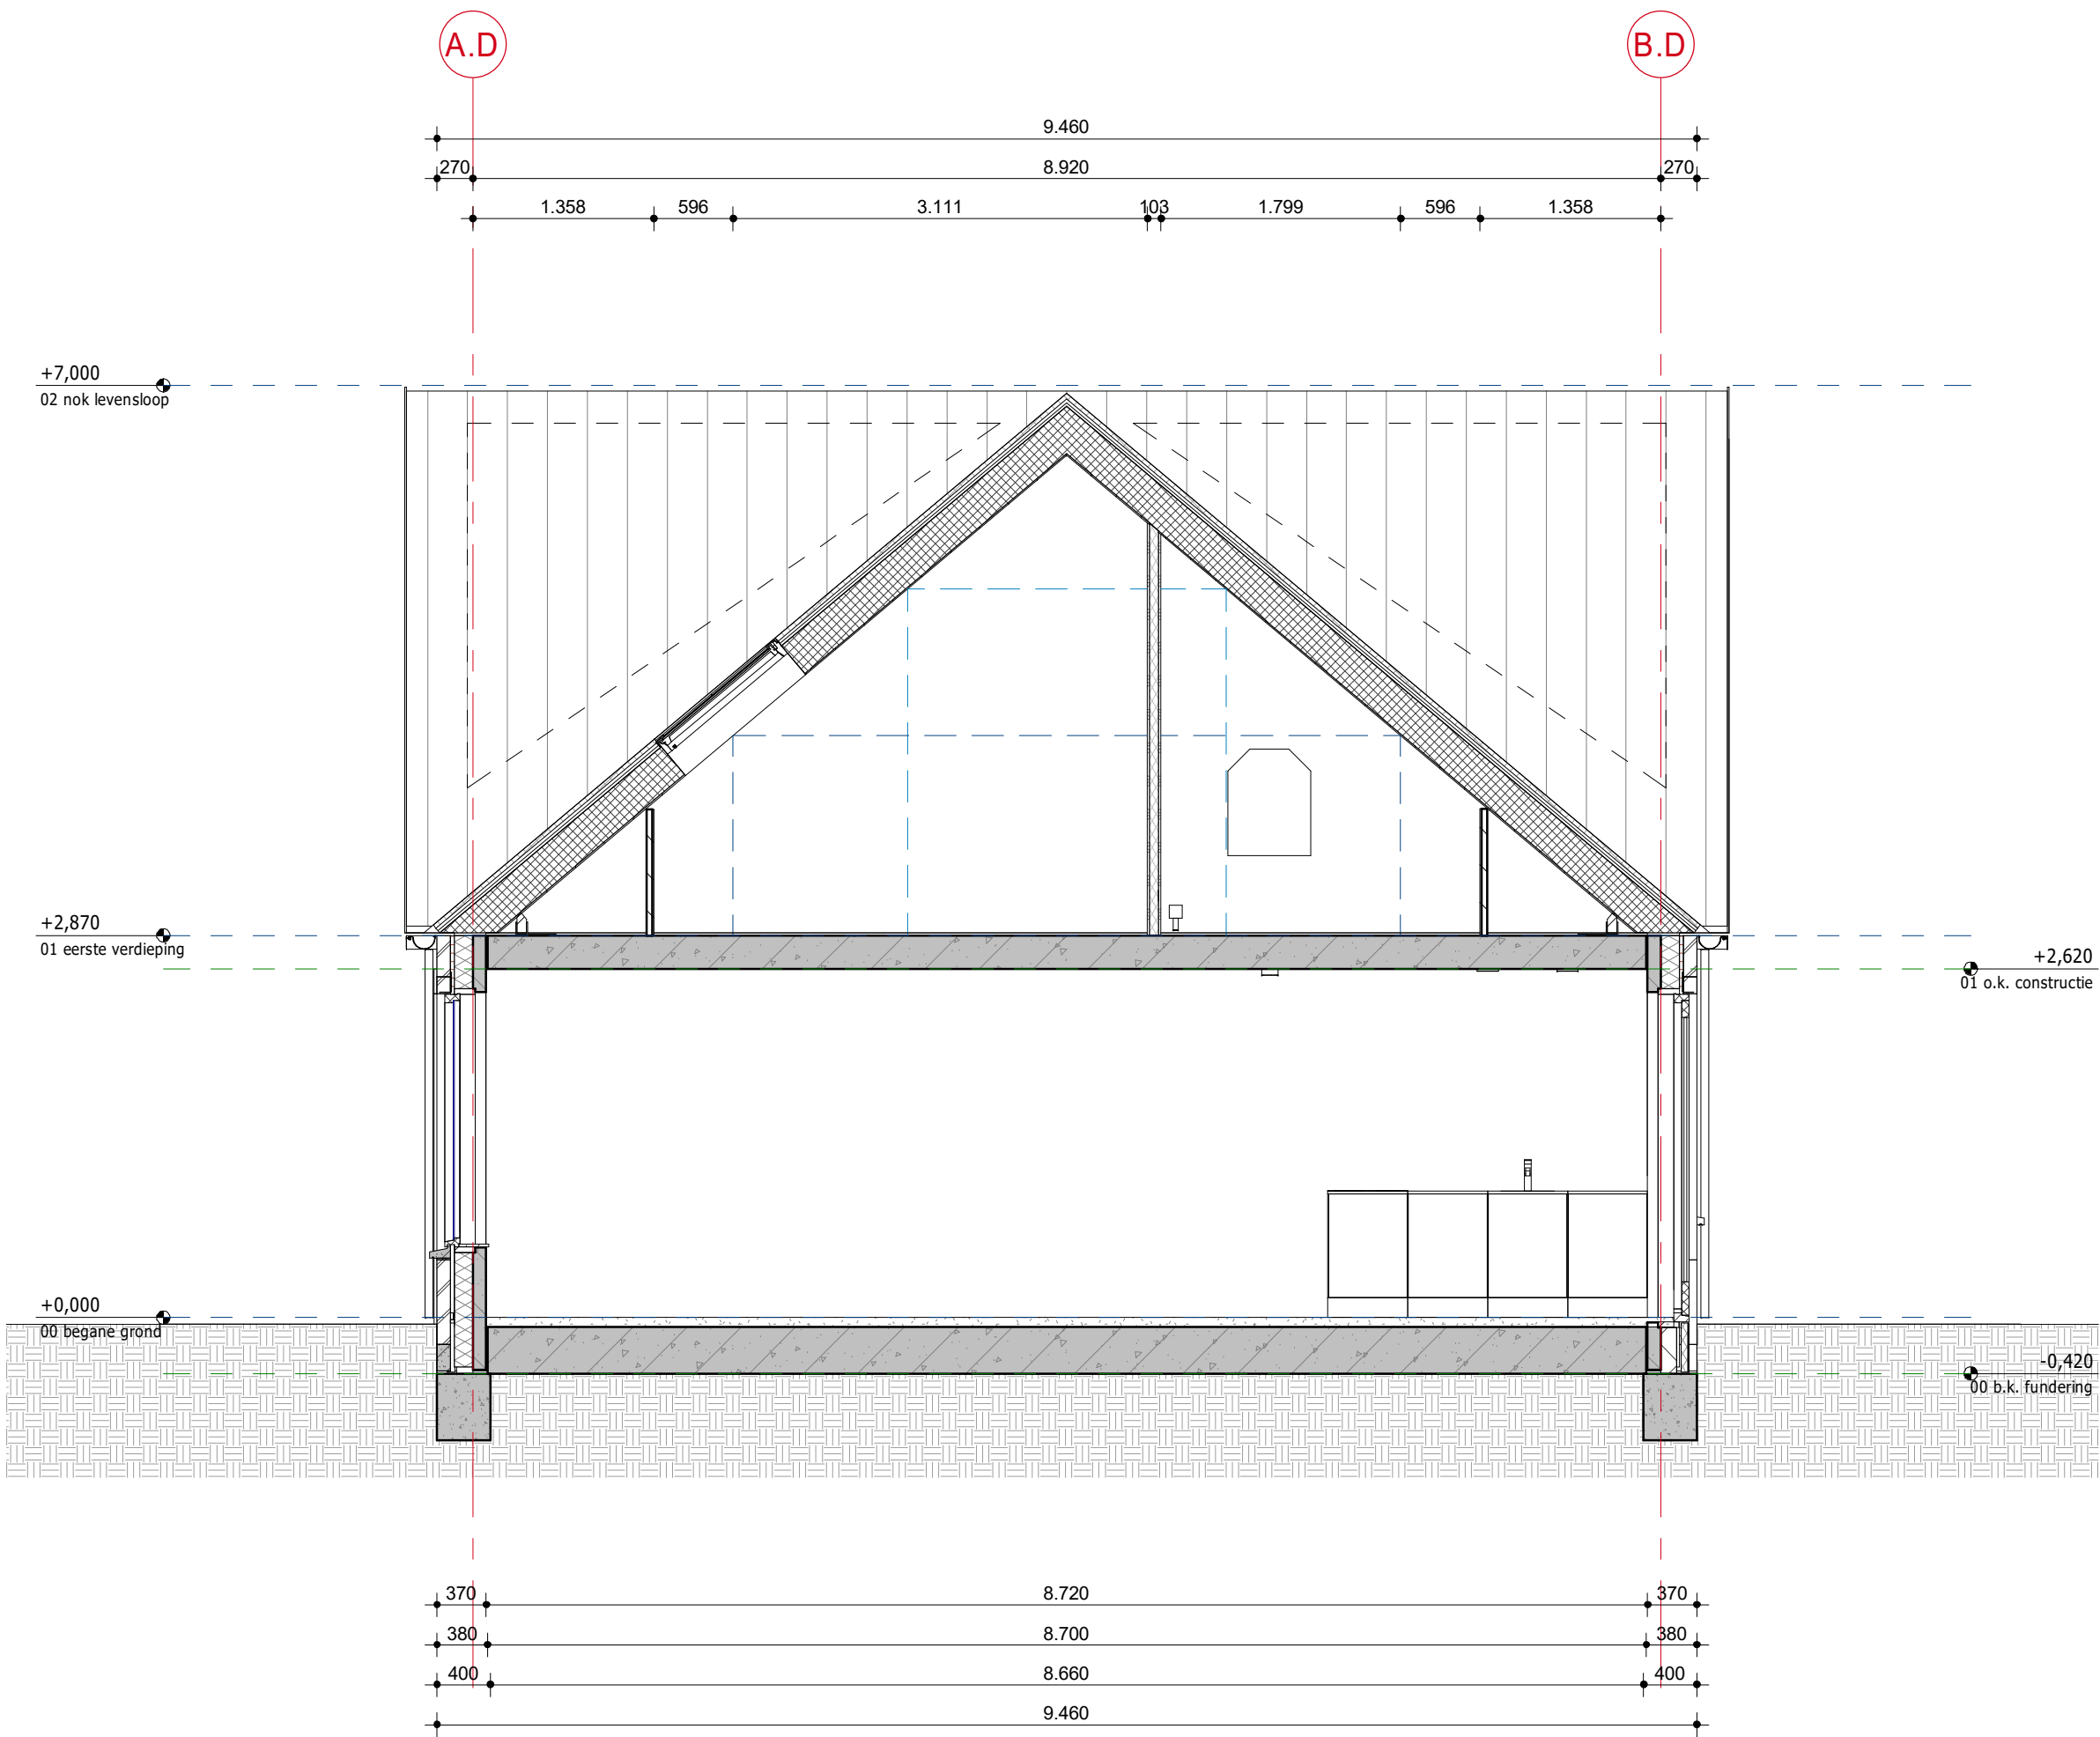

Doorsnede B-B
SCHAAL: 1 : 50

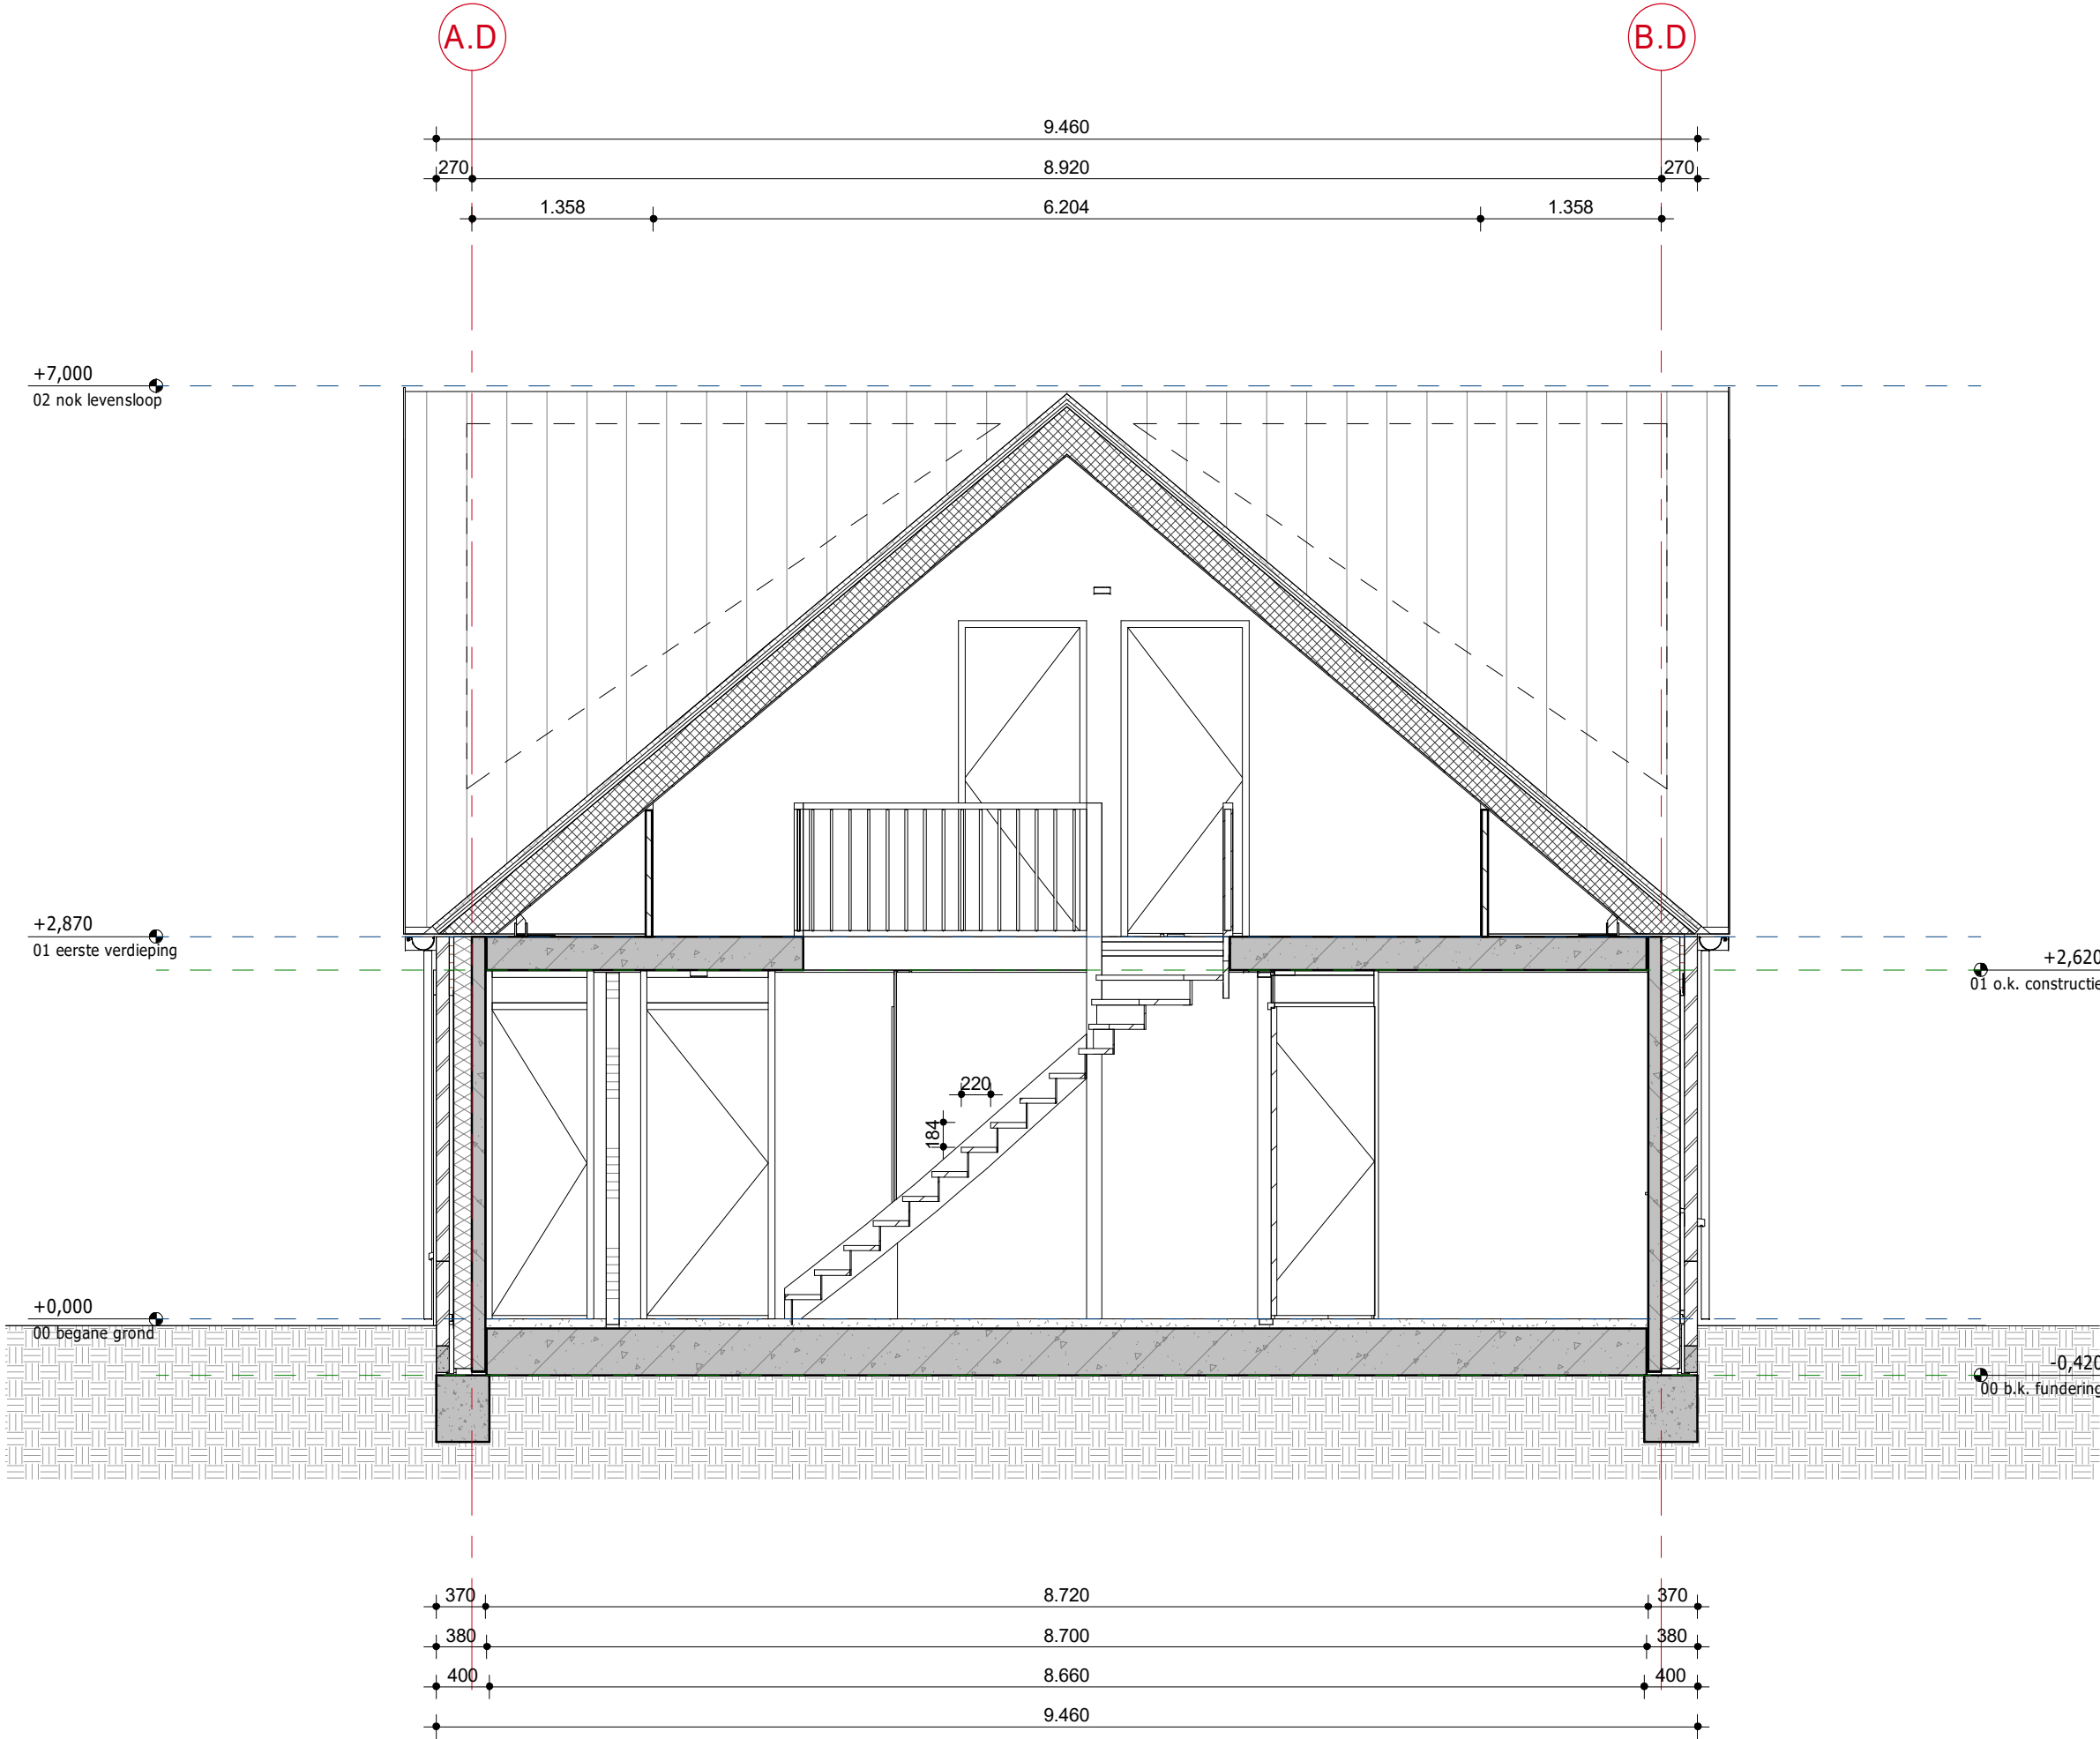

Doorsnede C-C
SCHAAL: 1 : 50

RENVOOI

Algemeen:

- Alle maatvoering in mm, tenzij anders aangegeven
- Hoogtematen in m t.o.v. Peil
- Peil is+1. N.A.P.
- Peil is bovengrondse afwerkingsvloer begane grond
- Maatveld is -0,100m Peil
- Alle maatvoering in het werk te controleren.

Opmerkingen:

- Er dient te worden gebouwd overeenkomstig aan de voorschriften van het bouwbesluit 2012 laatste druk.
- De constructie is indicatief weergegeven, afmetingen conform tekeningen en berekeningen constructeur.
- E + W installatie volgens opgave installateurs

Situatie:



AD	Installateur	Breman	n.v.t.
AD	Constructeur	Verkon	n.v.t.
AD	Architect	Vander Architecten	n.v.t.
Fase	Discipline	Opsteller - Aspect modellen (BIM-extract)	Datum


0 1.250mm 2.500mm

SCHAAL 1:50

Opmaak versie			
Versie			
Datum			
Omschrijving			
Gefabriceerd door			

Versie	Datum	Omschrijving	Gefabriceerd door

Project		DEURNE Christinaplantsoen en Haspelweg 97 won	
Onderwerp		Doorsneden	
Fase		Aanvraag omgevingsvergunning	
Onderwerp		Woningbouwvereniging Bergopwaarts	
Project nr.		56100244	
Blad nr.		OV-BD-300	
Datum		18-5-2021	
Oor. type		Tekening	
Gedownload		RV	
Geplaatst		ISL	
Bekend		BK	
Formaat		1:50	
A0			

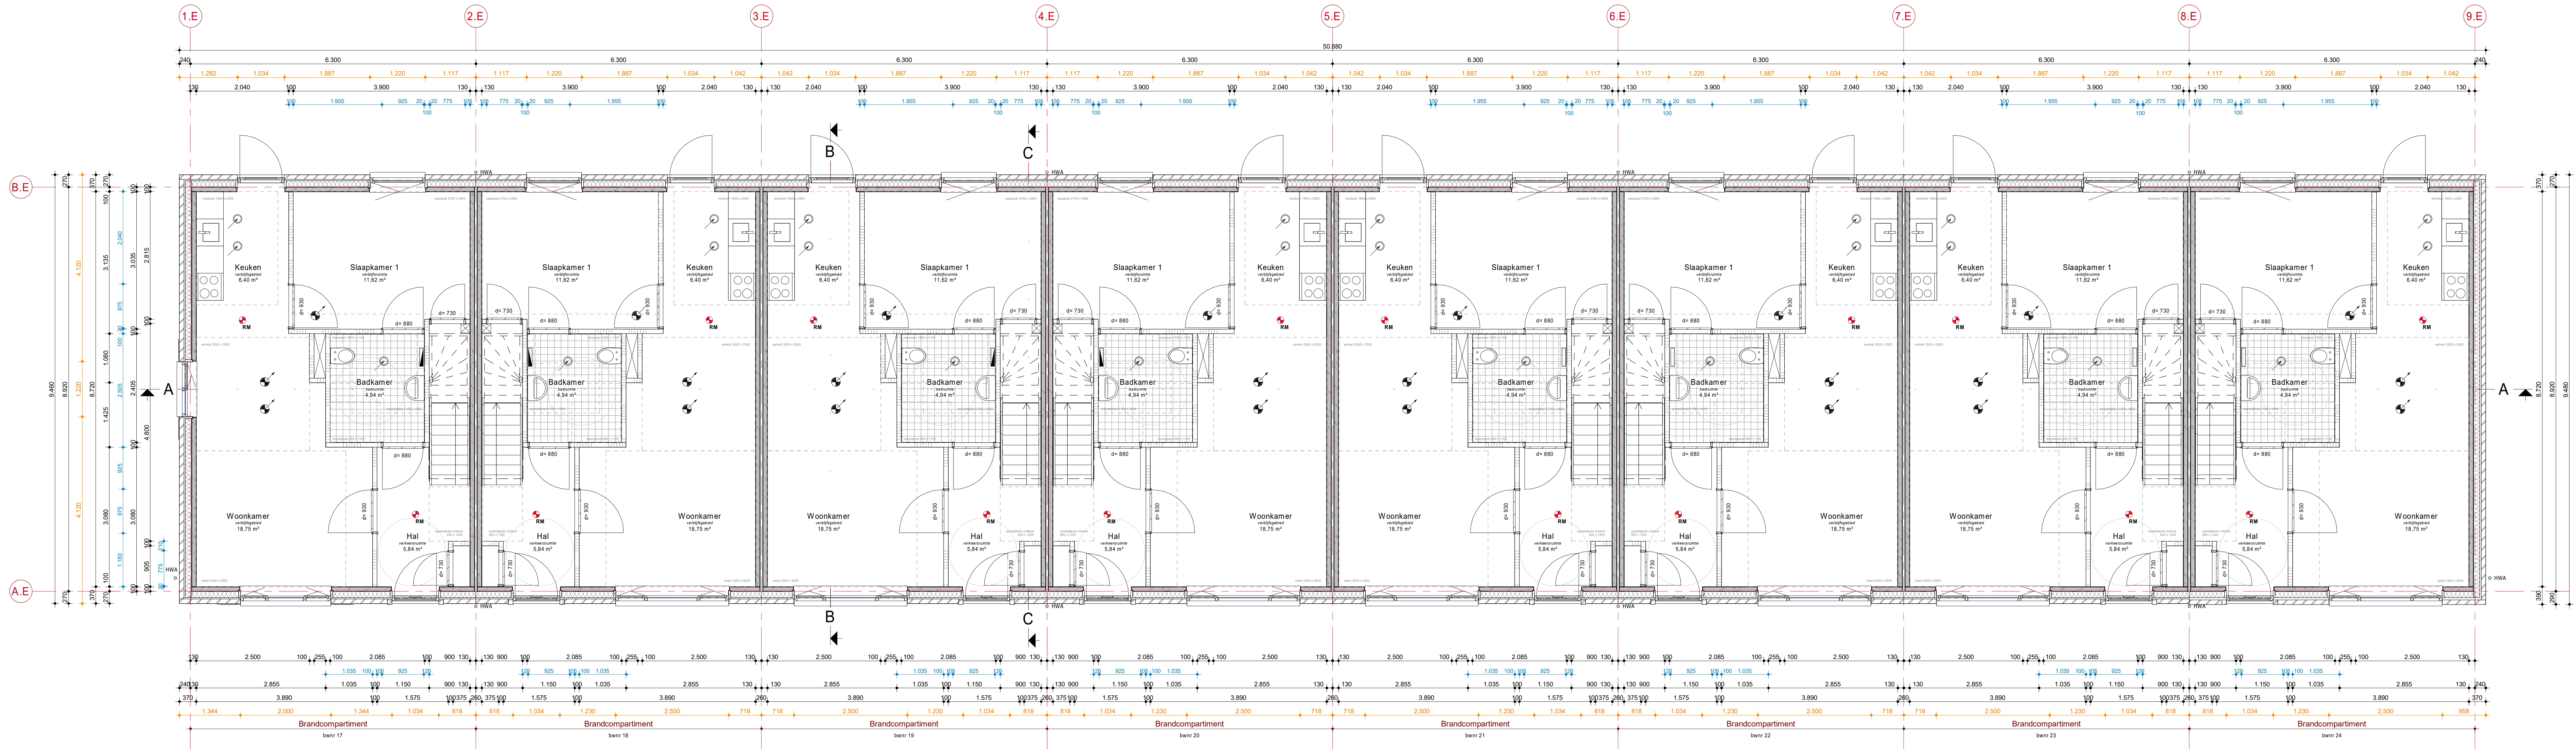

Begane grond
SCHAAAL: 1 : 50

RENVOOI

Algemeen:

- Alle maatvoering in mm, tenzij anders aangegeven
- Hoogtematen in m t.o.v. Peil
- Peil is+1. N.A.P.
- Peil is bovengrondse afwerkingsvloer begane grond
- Maatveld is -0.100m Peil
- Alle maatvoering in het werk te controleren.

Opmerkingen:

- Er dient te worden gebouwd overeenkomstig aan de voorschriften van het bouwbesluit 2012 laatste druk.
- De constructie is indicatief weergegeven, afmetingen conform tekeningen en berekeningen constructeur
- E + W installatie volgens opgave installateurs

Situatie:



AD	Installateur	Breman	n.v.t.
AD	Constructeur	Verpoen	n.v.t.
AD	Architect	Vander Architecten	n.v.t.
Fase	Discipline	Opsteller - Aspect modellen (BIM-extract)	Datum


0 1.250mm 2.500mm

SCHAAAL 1:50

Opname verspreid			
Omschrijving			

Versie	Datum	Omschrijving	Gedekt door

DEURNE Christinaplantsoen en Haspelweg 97 won	
Begane grond	
Aanvraag omgevingsvergunning	
Woningbouwvereniging Bergopwaarts	DEFINITIEF
Project nr.	56100244
Blad nr.	OV-BE-100
Datum	18-5-2021
Revisie	
Doel type	Tekening
Gedekt door	RV
Gedownload door	ISL
Gedownload door	BK
Blad	1:50
Formaat	A0

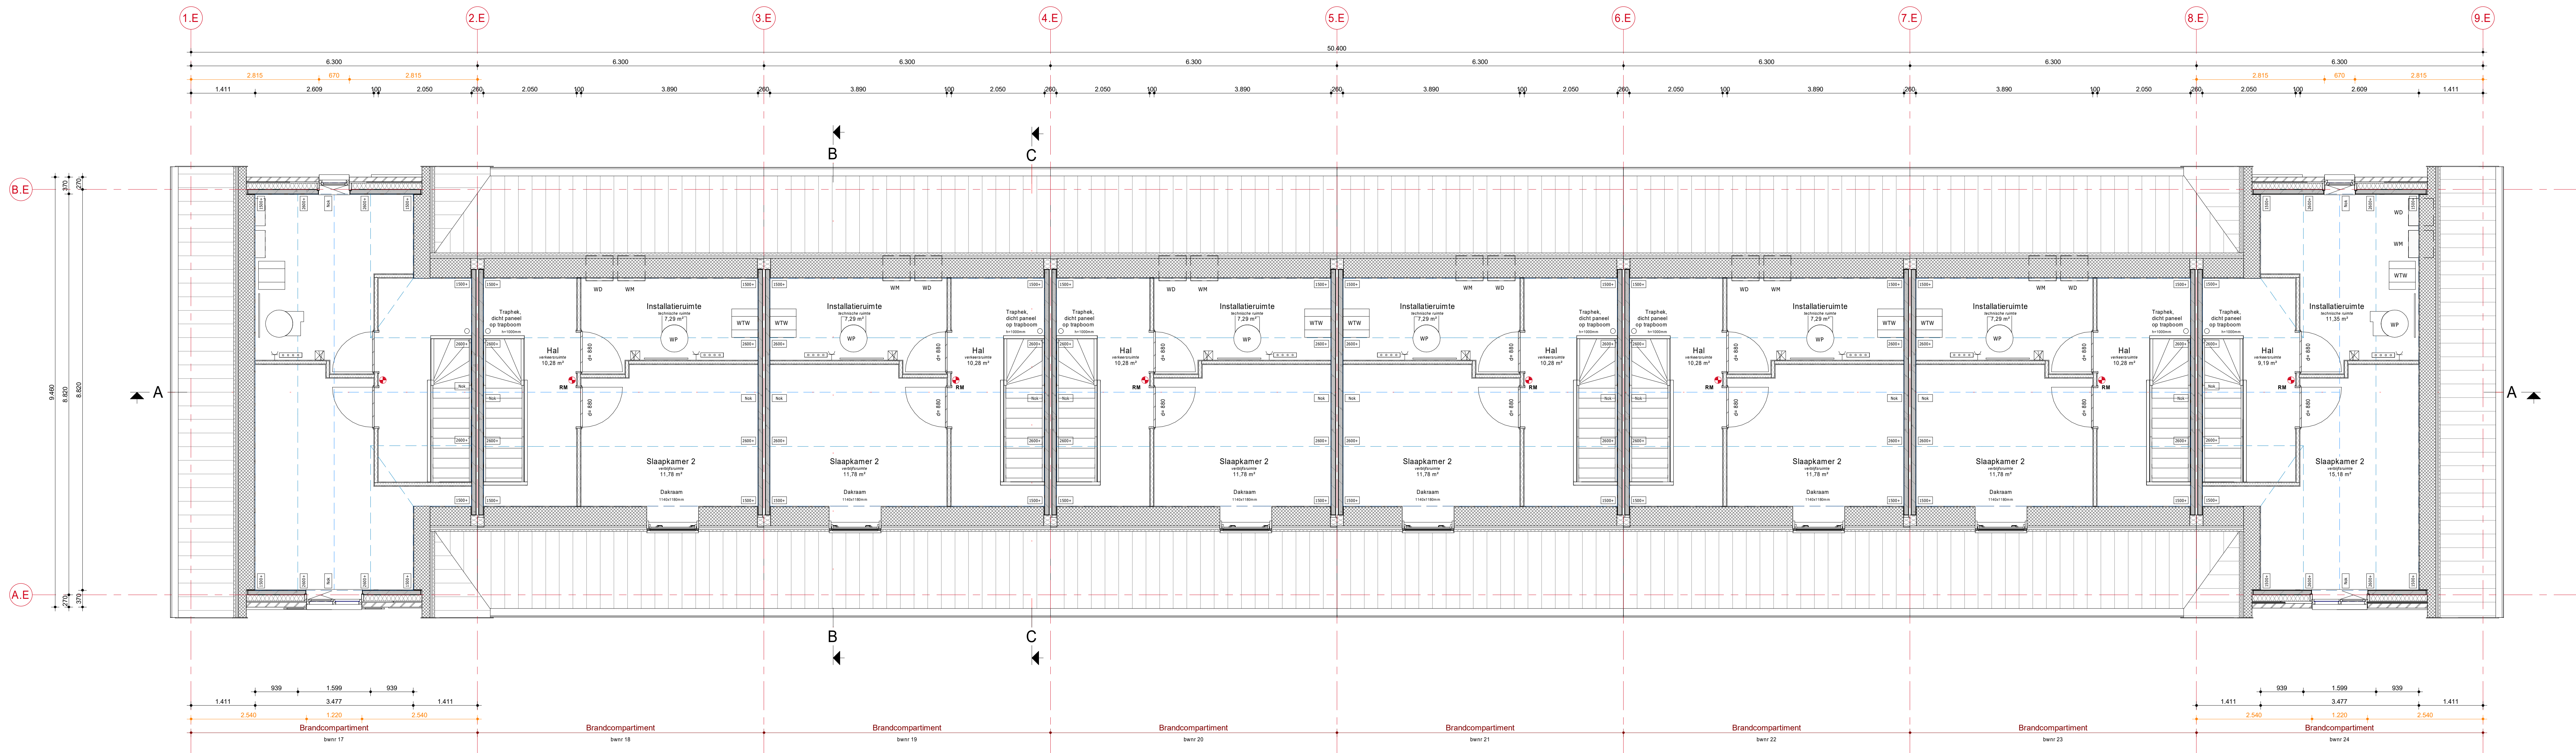

Eerste verdieping
SCHAAL: 1 : 50

RENVOOI

- Algemeen:**
- Alle maatvoering in mm, tenzij anders aangegeven
 - Hoogtematen in m t.o.v. Peil
 - Peil is+1. N.A.P.
 - Peil is bovengrondse afwerkingsvloer begane grond
 - Maatveld is -0.100m Peil
 - Alle maatvoering in het werk te controleren.

- Opmerkingen:**
- Er dient te worden gebouwd overeenkomstig aan de voorschriften van het bouwbesluit 2012 laatste druk.
 - De constructie is indicatief weergegeven, afmetingen conform tekeningen en berekeningen constructeur
 - E + W installatie volgens opgave installateurs

Situatie:



AD	Installateur	Breman	n.v.t.
AD	Constructeur	Verkon	n.v.t.
AD	Architect	Vander Architecten	n.v.t.
Fase	Discipline	Opsteller - Aspect modellen (BIM-extract)	Datum

0 1.250mm 2.500mm
SCHAAL 1:50


Opbouw verspreid			
Opbouw			

Versie	Datum	Omschrijving	Gefabriceerd door

Project		DEURNE Christinaplantsoen en Haspelweg 97 won	
Onderdeel		Verdieping 1	
Fase		Aanvraag omgevingsvergunning	
Onderwerp		Woningbouwvereniging Bergopwaarts	
Status		DEFINITIEF	
Project nr.		56100244	
Bld nr.		OV-BE-101	
Datum		18-5-2021	
Tekenings		Tekenend	
Tekenend		RV	
Gecontroleerd		ISL	
Ontwerper		BK	
Schaal		1:50	
Formaat		A0	




Plot Datum: 18-5-2021 11:41:04

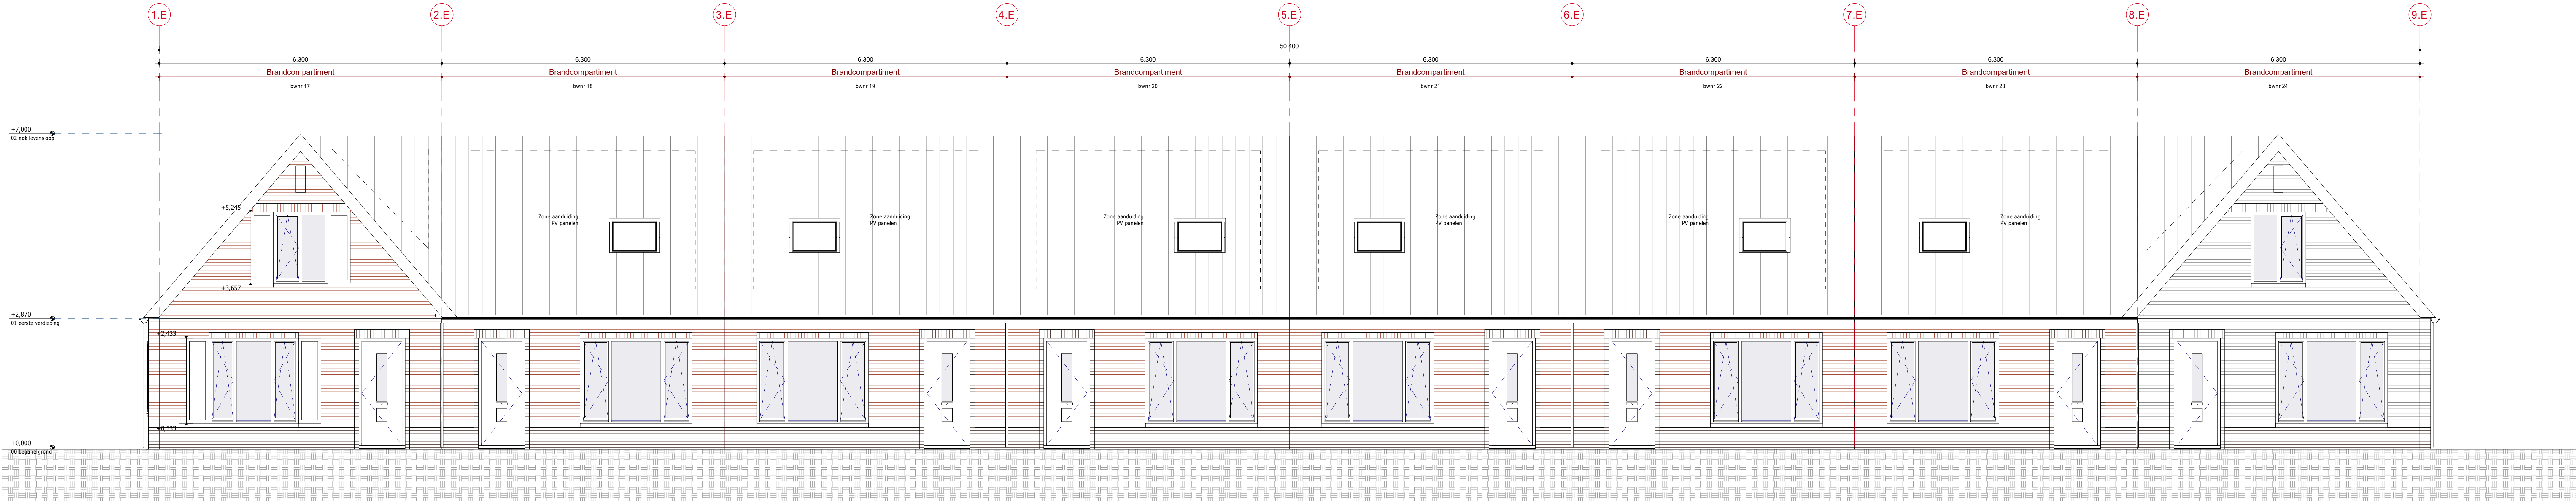


Voorgevel (Zuidgevel)

SCHAAL: 1 : 50

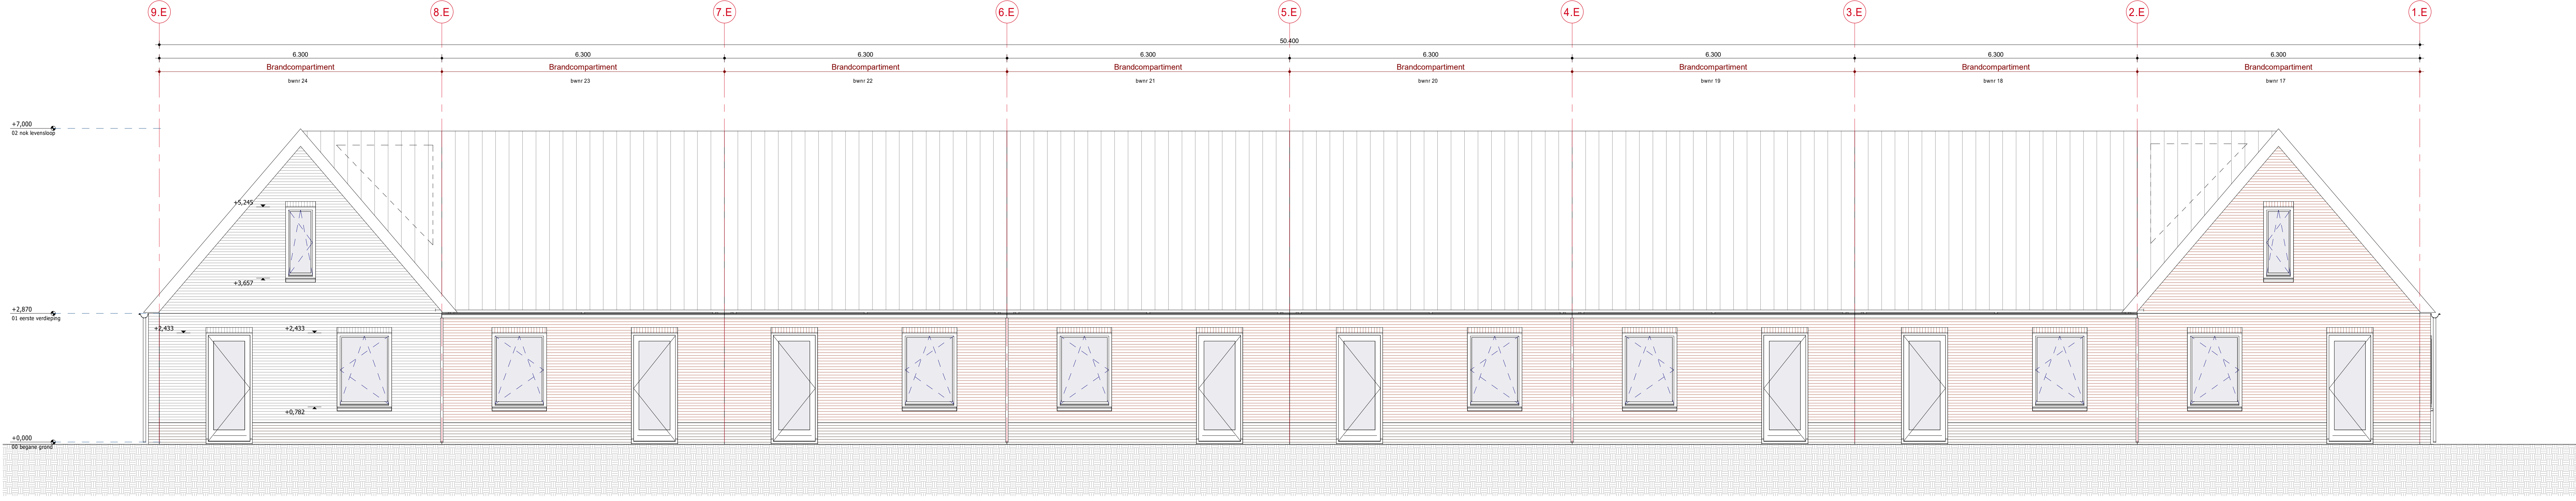


Achtergevel (Noordgevel)

SCHAAL: 1 : 50

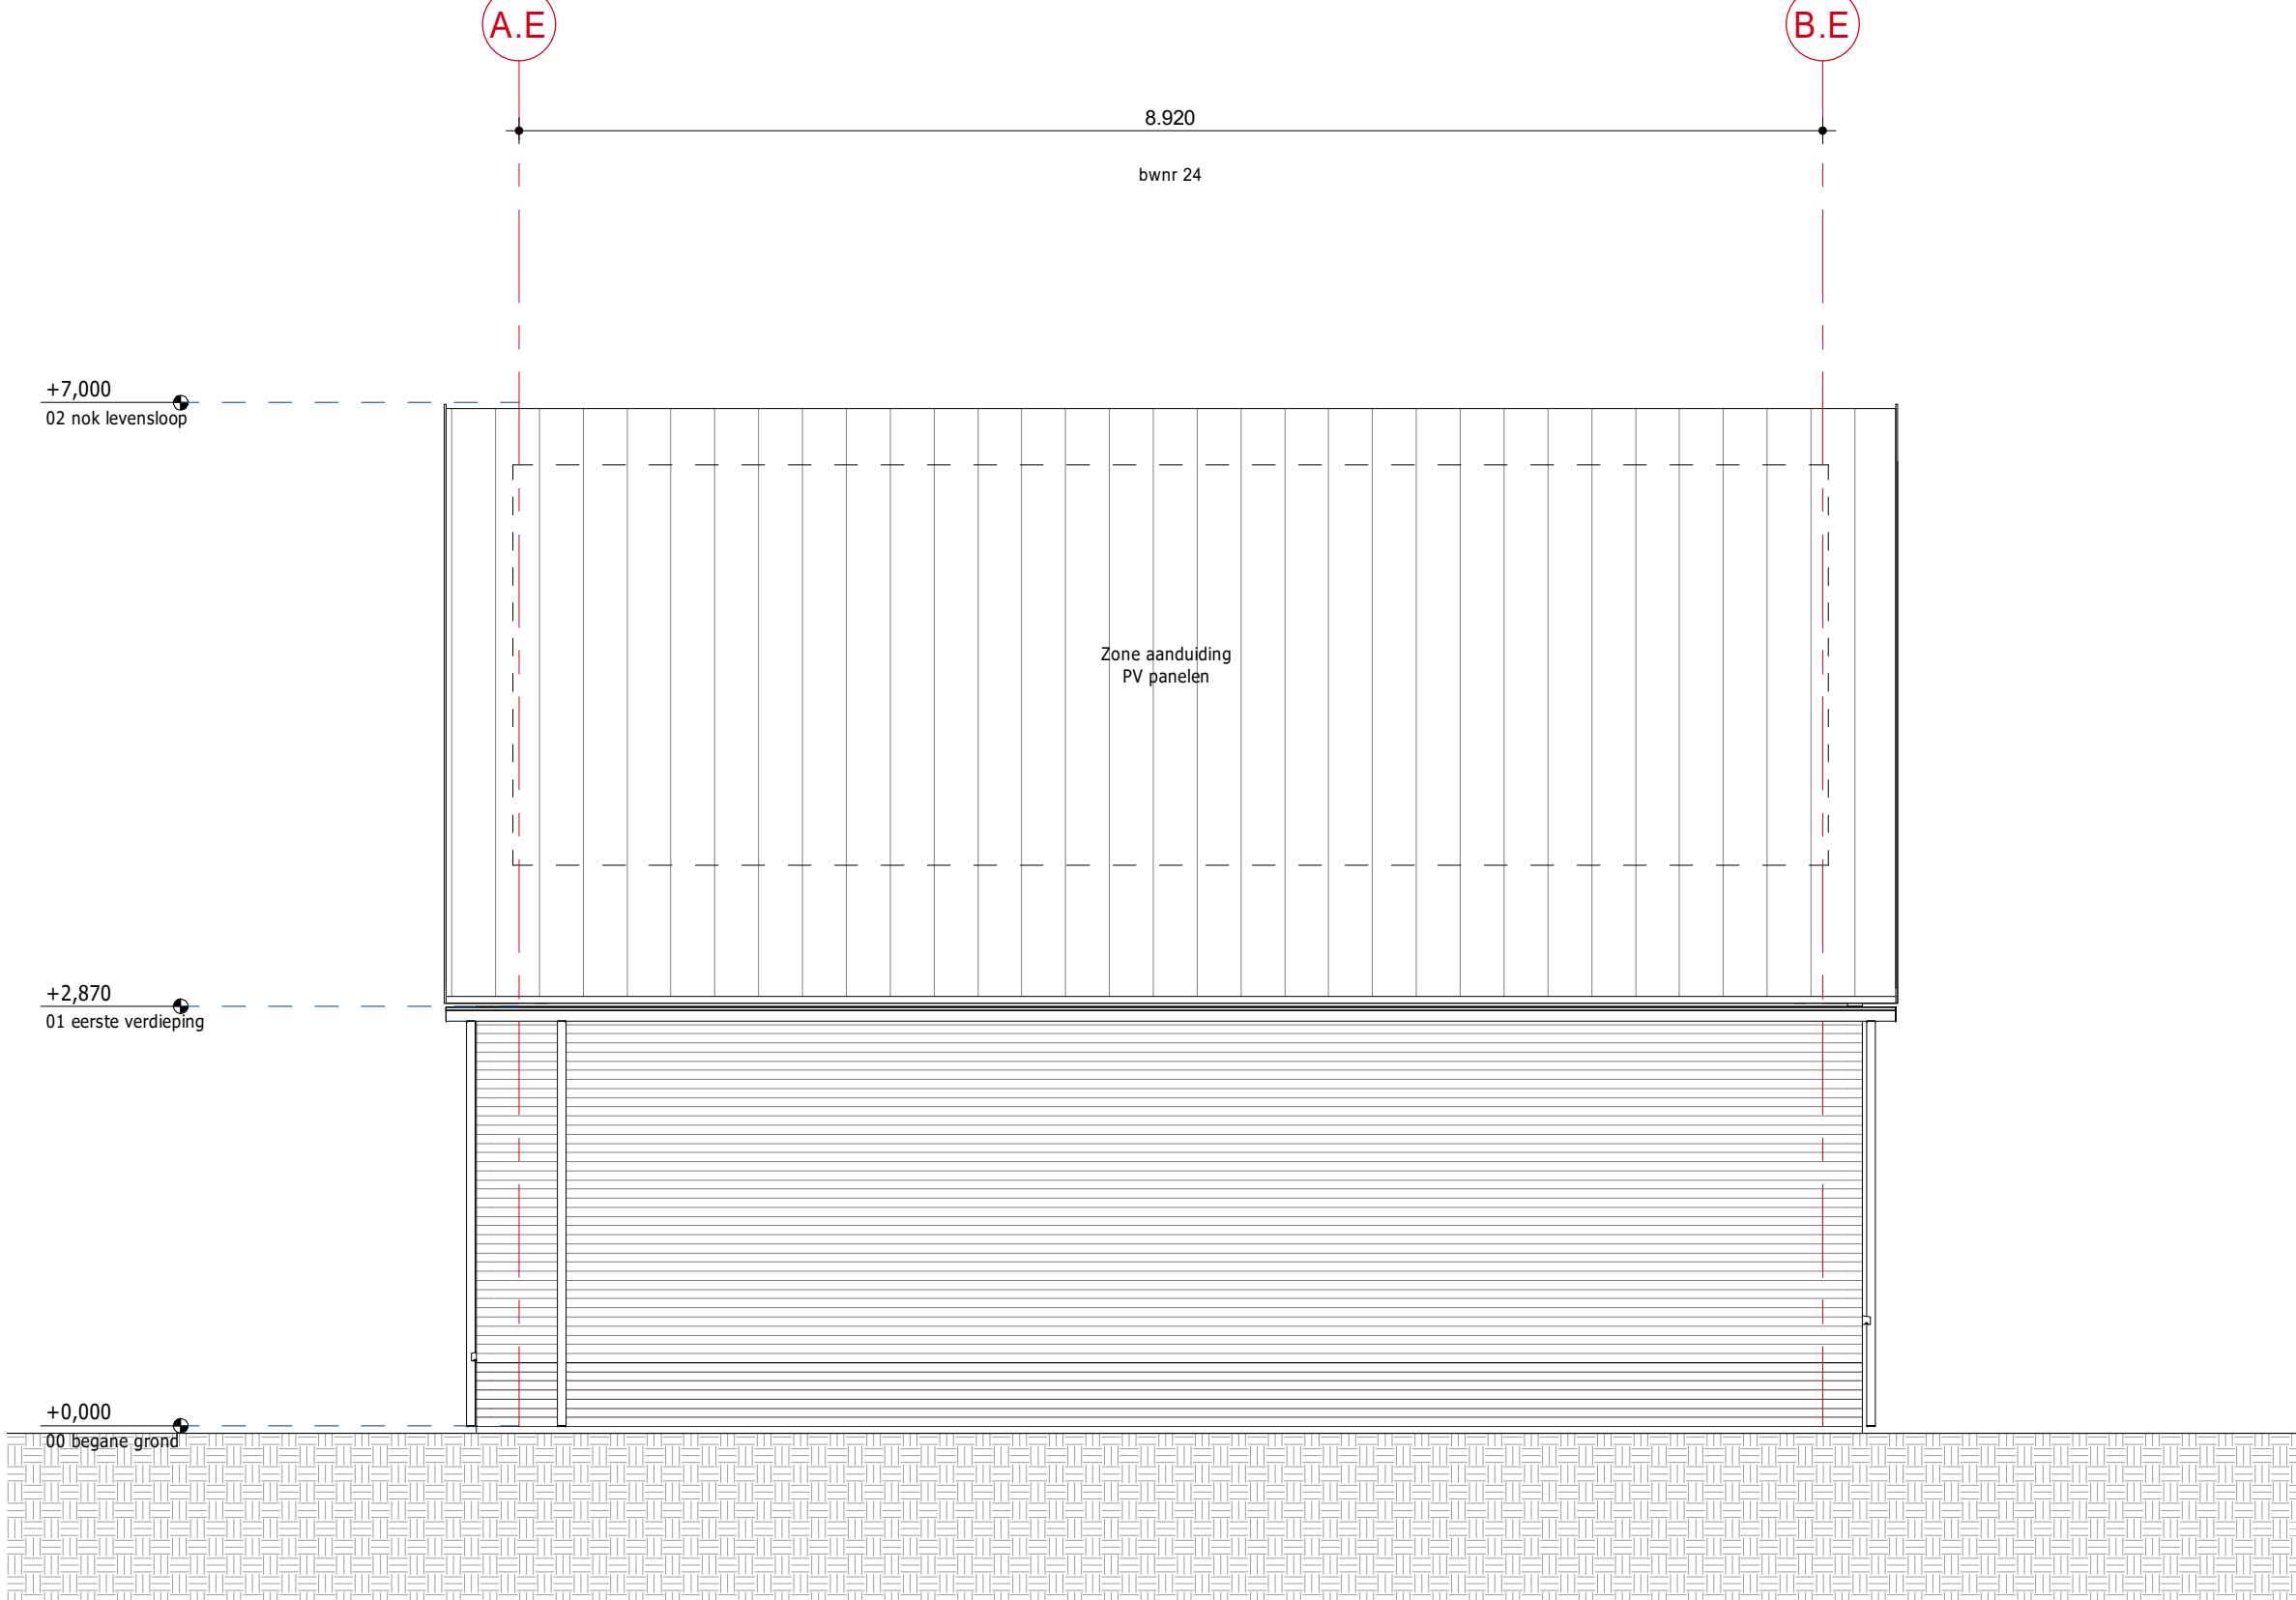

Rechterzijgevel (Oostgevel)

SCHAAL: 1 : 50

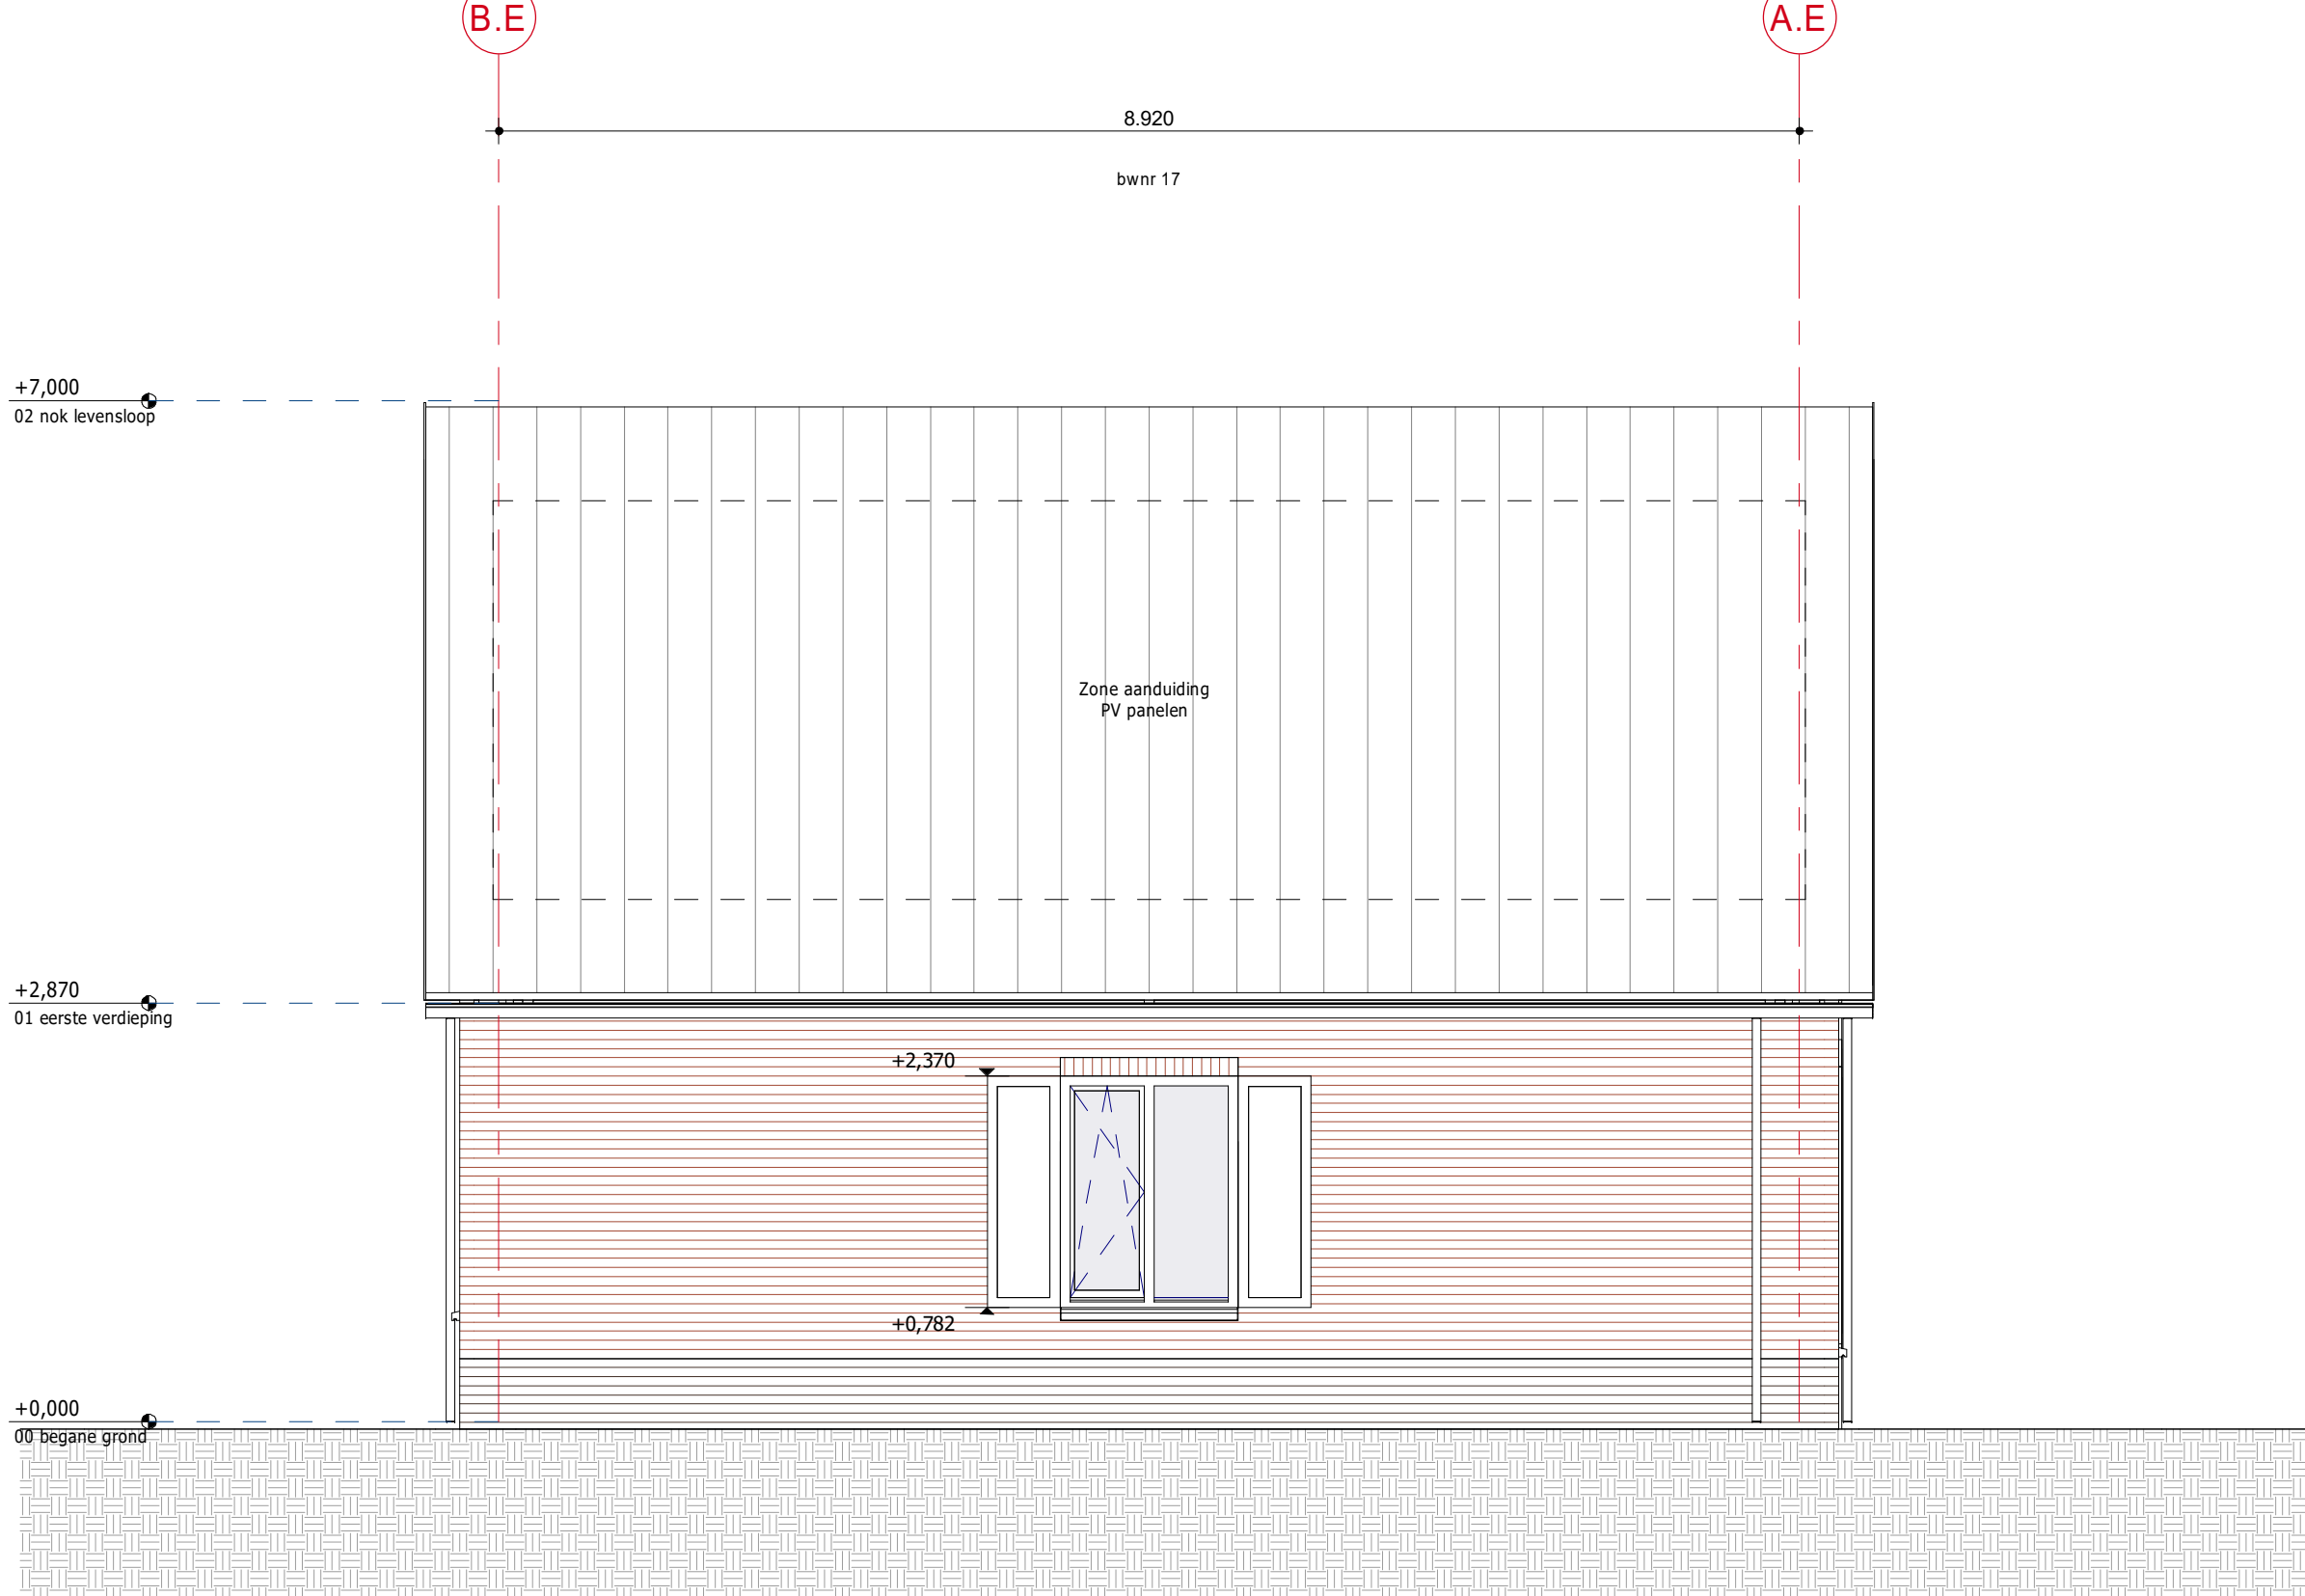

Linkerzijgevel (Westgevel)

SCHAAL: 1 : 50

RENNVOOI

Algemeen:

- Alle maatvoering in mm, tenzij anders aangegeven
- Hoogtematen in m t.o.v. Peil
- Peil is+1. N.A.P.
- Peil is bovengrondse afwerkingvloer begane grond
- Maatveld is -0.100m Peil
- Alle maatvoering in het werk te controleren.

Opmerkingen:

- Er dient te worden gebouwd overeenkomstig aan de voorschriften van het bouwbesluit 2012 laatste druk.
- De constructie is indicatief weergegeven, afmetingen conform tekeningen en berekeningen constructeur.
- E + W installatie volgens opgave installateurs

Situatie:




0 1.250mm 2.500mm

SCHAAL 1:50


Opbouw verspreid			
Offerte			

Versie	Datum	Omschrijving	Gefabriceerd door


Project		Blok	
Aanzichten		DEFINITIEF	
Aanvraag omgevingsvergunning			
Woningbouwvereniging Bergopwaarts			
Project nr. 56100244		Blok nr. OV-BE-200	
Datum 18-5-2021		Revisie	
Dwg. type Tekening		Gedownload RV	
Gedownload ISL		Gedownload BK	
Schaal 1:50		Formaat A0	

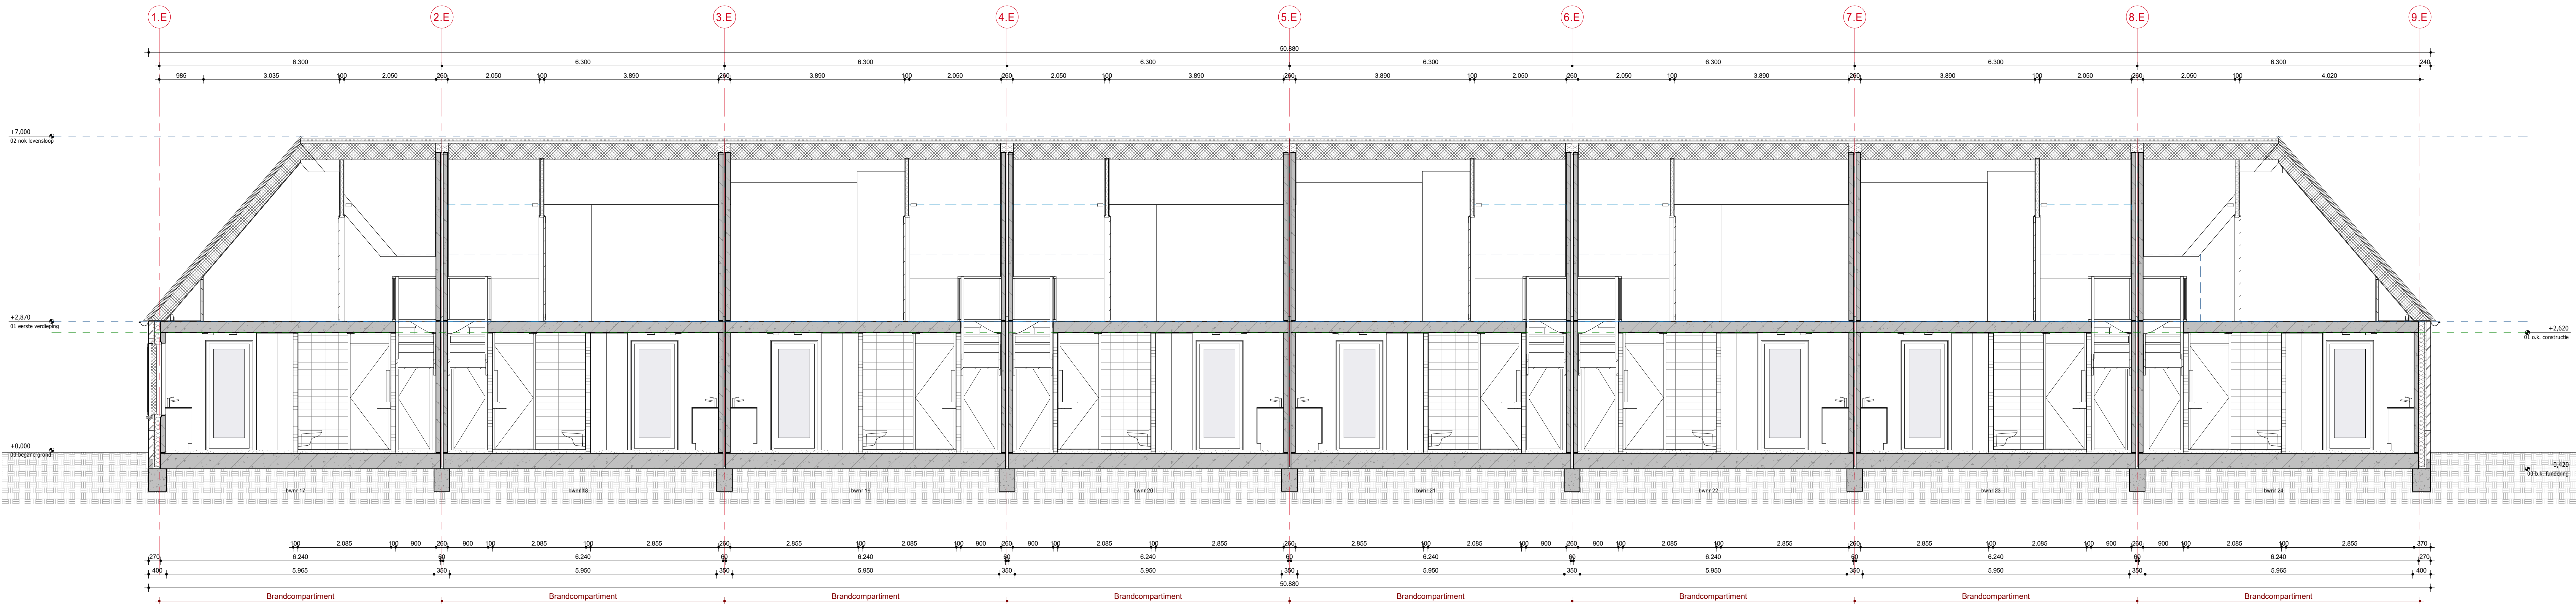

Doorsnede A-A
SCHAAL: 1 : 50

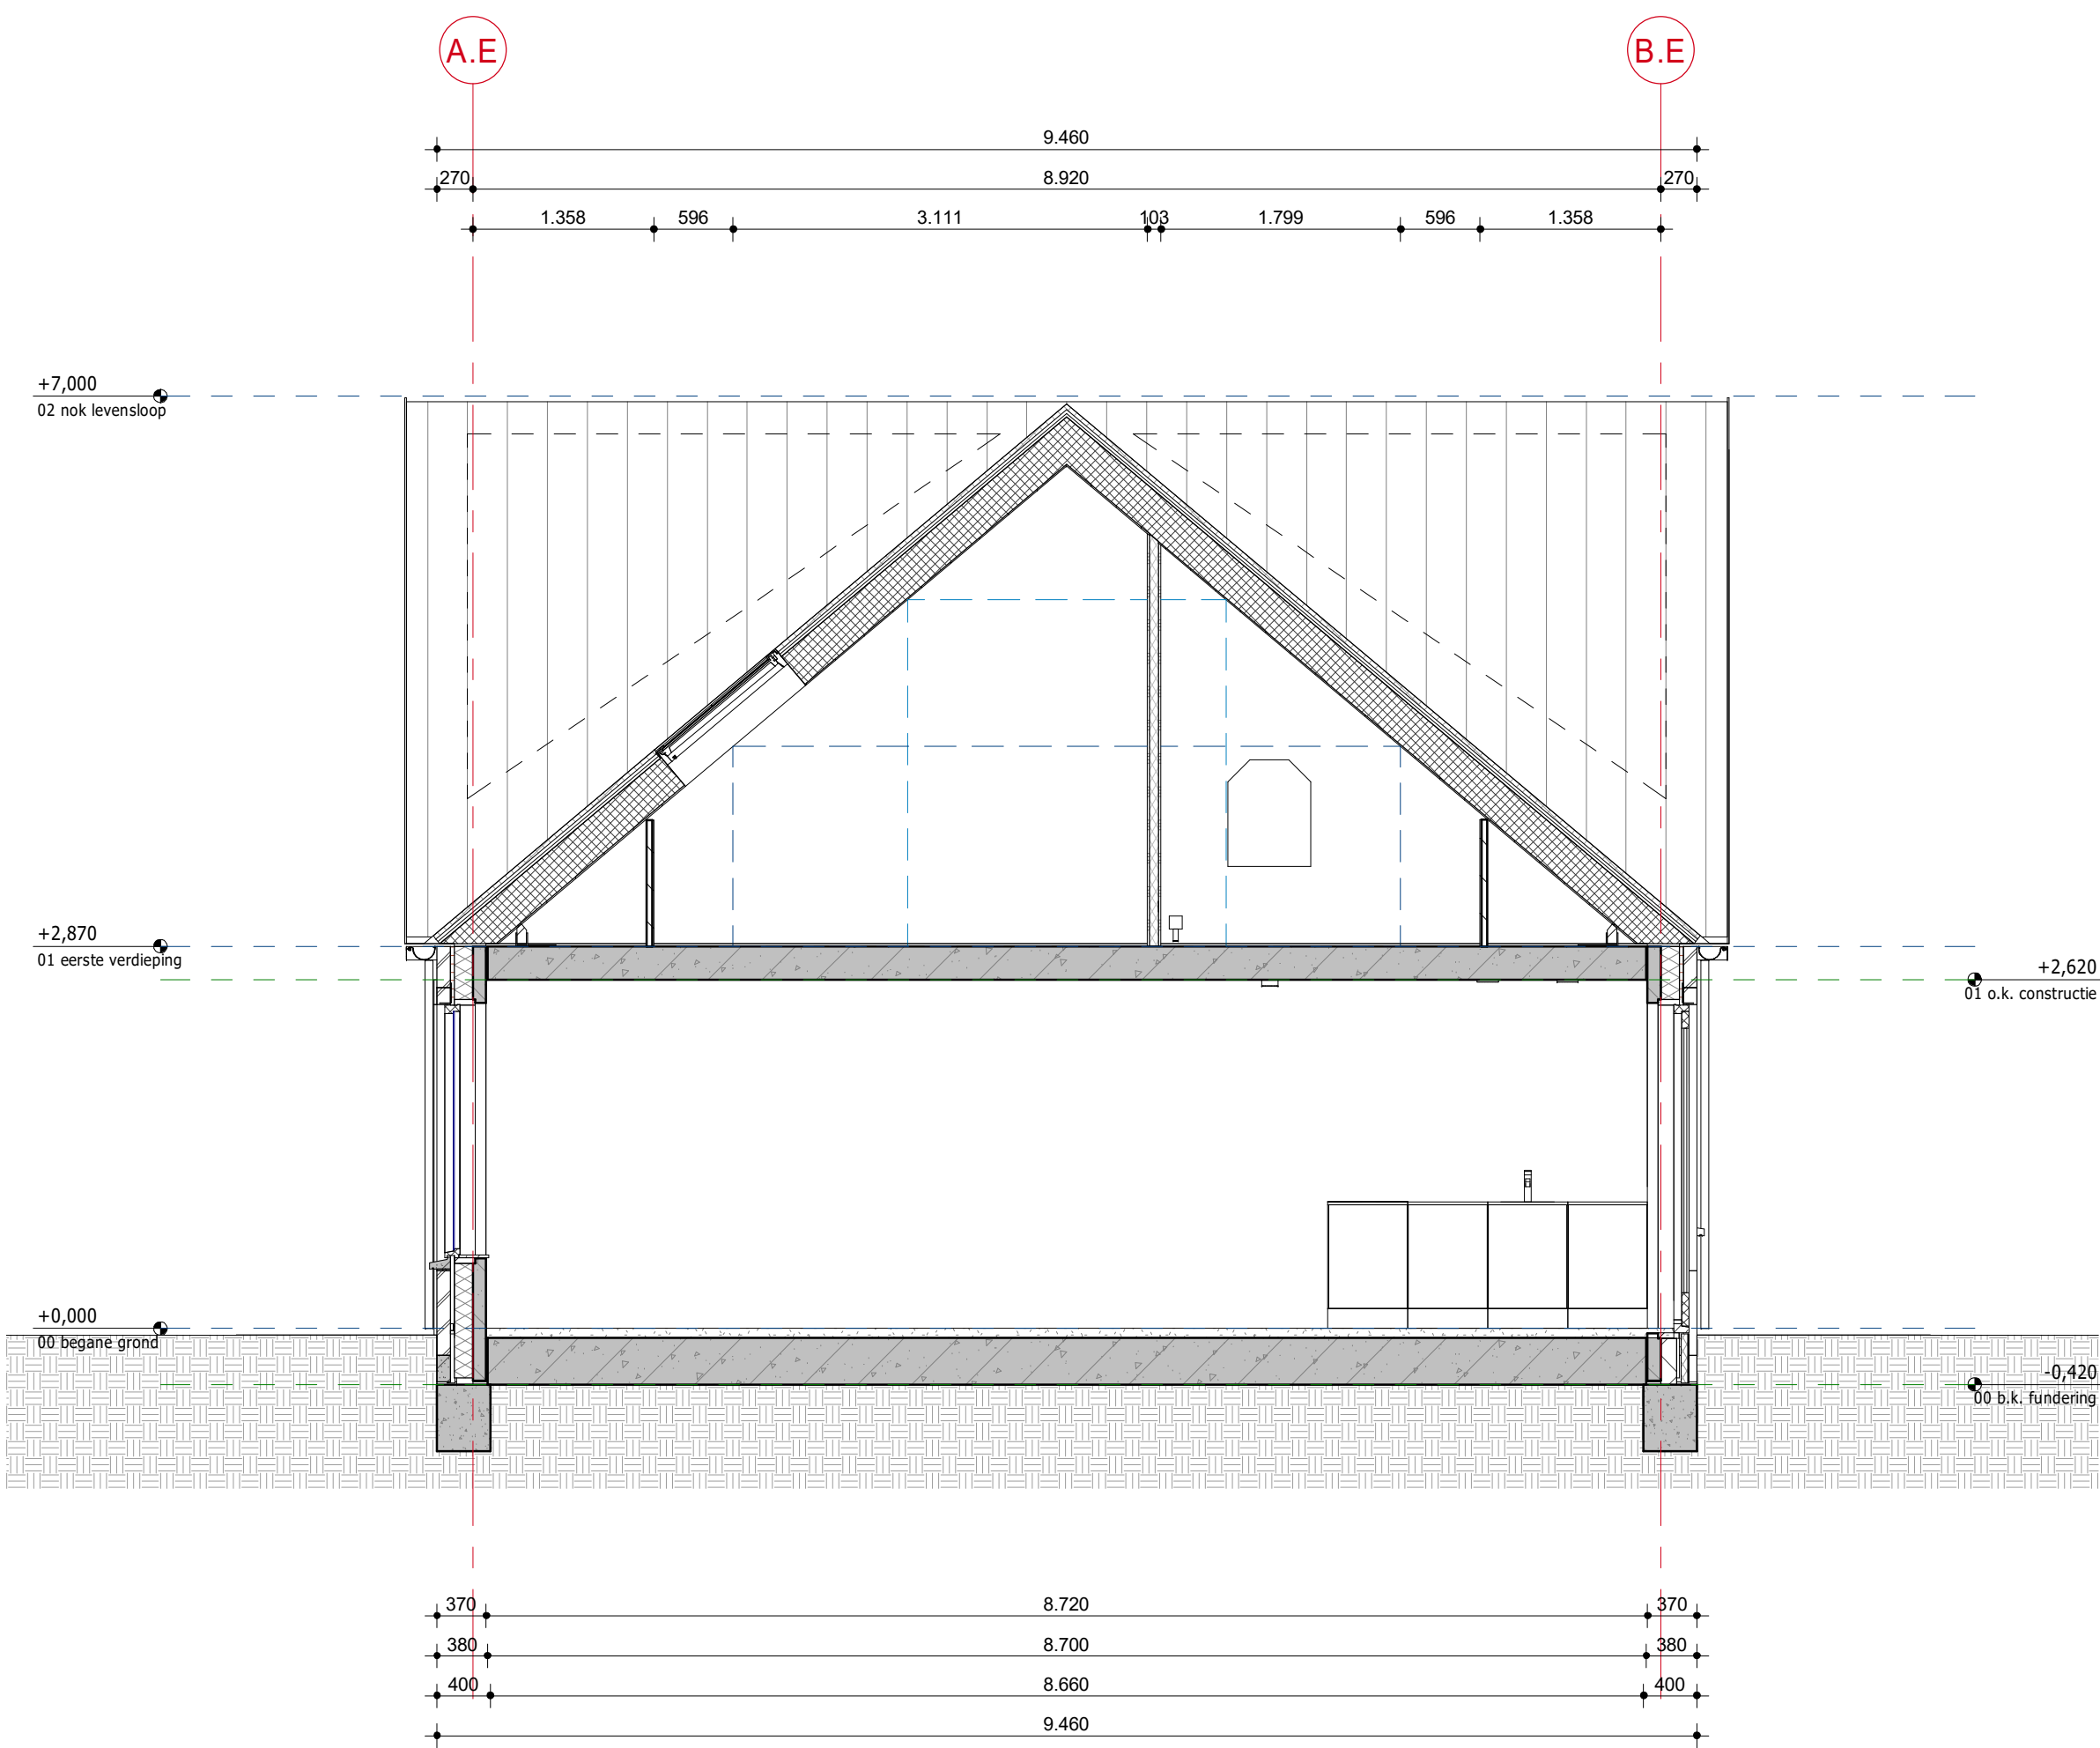

Doorsnede B-B
SCHAAL: 1 : 50

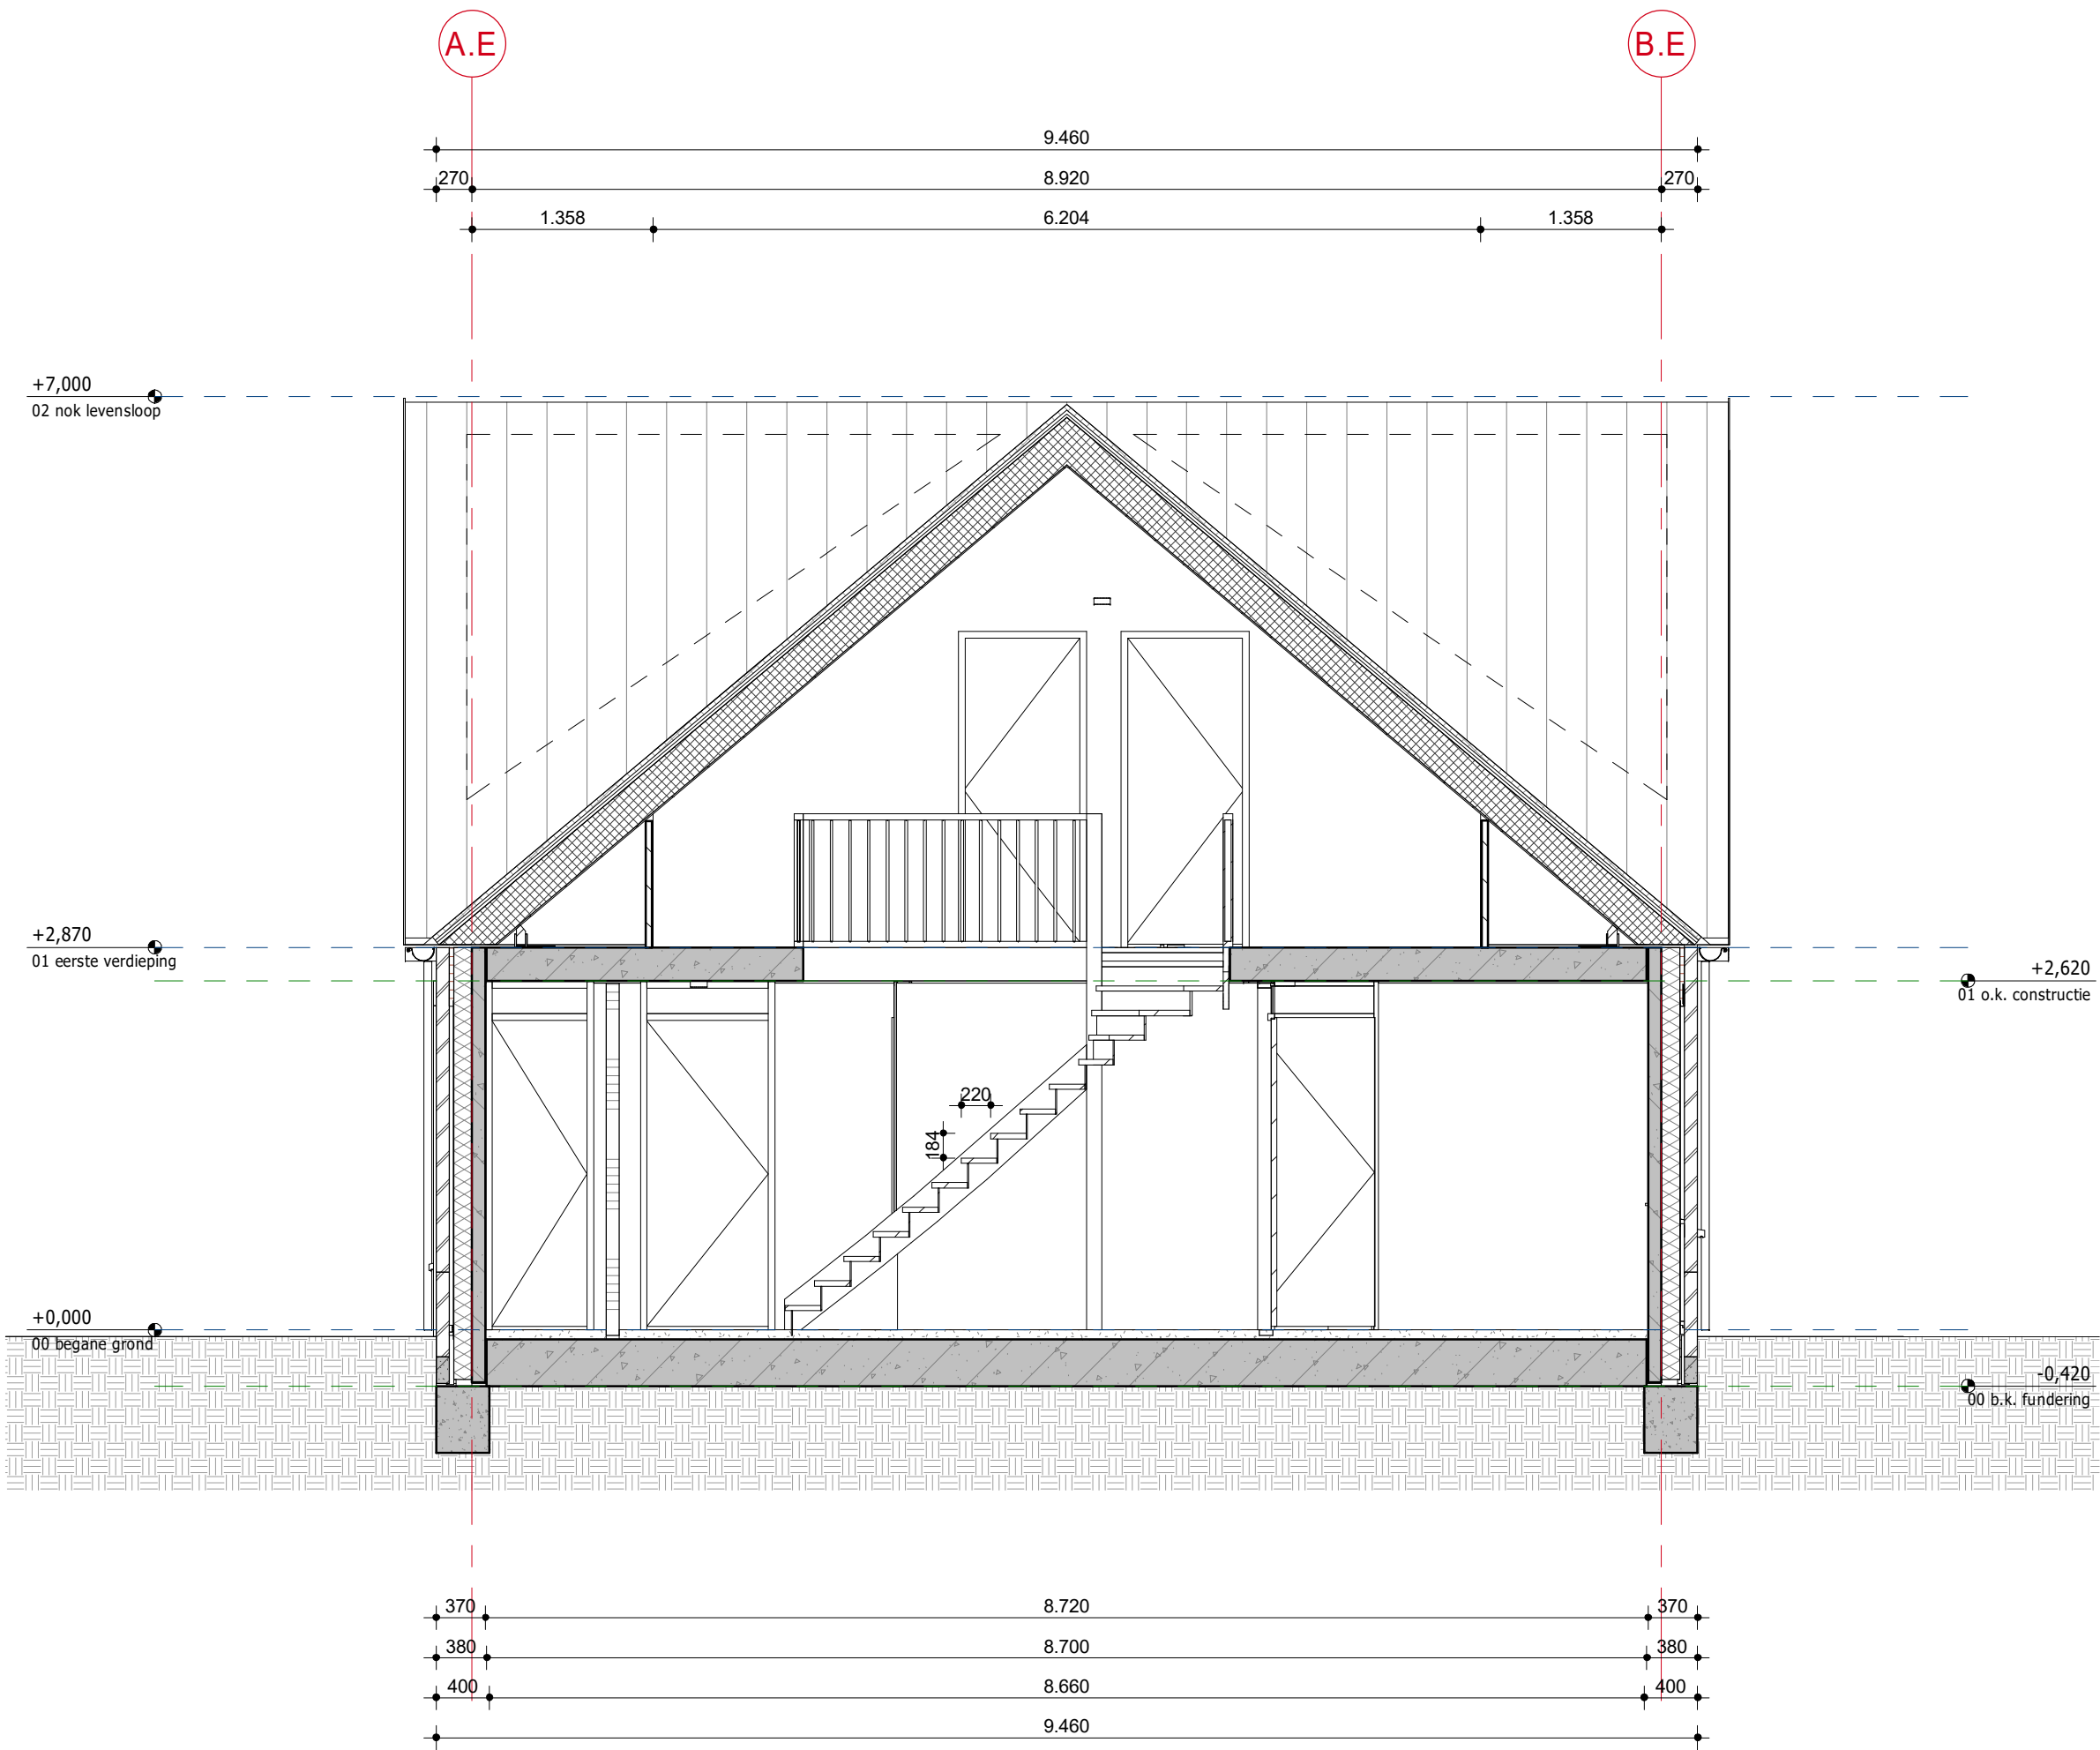

Doorsnede C-C
SCHAAL: 1 : 50

RENVOOI

Algemeen:

- Alle maatvoering in mm, tenzij anders aangegeven
- Hoogtematen in m t.o.v. Peil
- Peil is+1. N.A.P.
- Peil is bovengrondse afwerkingsniveau
- Maatveld is -0.100m Peil
- Alle maatvoering in het werk te controleren.

Opmerkingen:

- Er dient te worden gebouwd overeenkomstig aan de voorschriften van het bouwbesluit 2012 laatste druk.
- De constructie is indicatief weergegeven, afmetingen conform tekeningen en berekeningen constructeur.
- E + W installatie volgens opgave installateurs

Situatie:



AD	Installateur	Breman	n.v.t.
AD	Constructeur	Verkon	n.v.t.
AD	Architect	Vander Architecten	n.v.t.
Fase	Discipline	Opsteller - Aspect modellen (BIM-extract)	Datum


0 1.250mm 2.500mm

SCHAAL 1:50

Opmaak versie			
Opmaak			


Versie	Datum	Omschrijving	Gedekt door

Project		DEURNE Christinaplantsoen en Haspelweg 97 won	
Onderdeel		Doorsneden	
Fase		Aanvraag omgevingsvergunning	
Omschrijving		Woningbouwvereniging Bergopwaarts	
Status		DEFINITIEF	

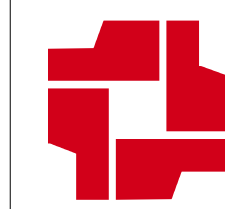
 VAN WIJNEN Van Wijnen Rossmann B.V. Kantoor: Industrieweg 2, 1019 JH Amsterdam Telefoon: 020 12 12 12 E-mail: info@vanwijnen.nl		Projectnummer: 56100244 Blad nr.: OV-BE-300 Datum: 18-5-2021 Revisie: 1 Oor: Teken Gedekt: RV Gedekt: ISL Gedekt: BK Schal: 1:50 Formaat: A0	
--	--	--	--



Plot Datum: 18-5-2021 11:41:21

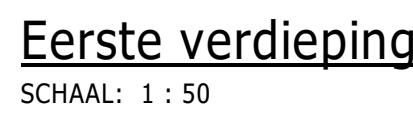

Plot Datum: 18-5-2021 11:41:25

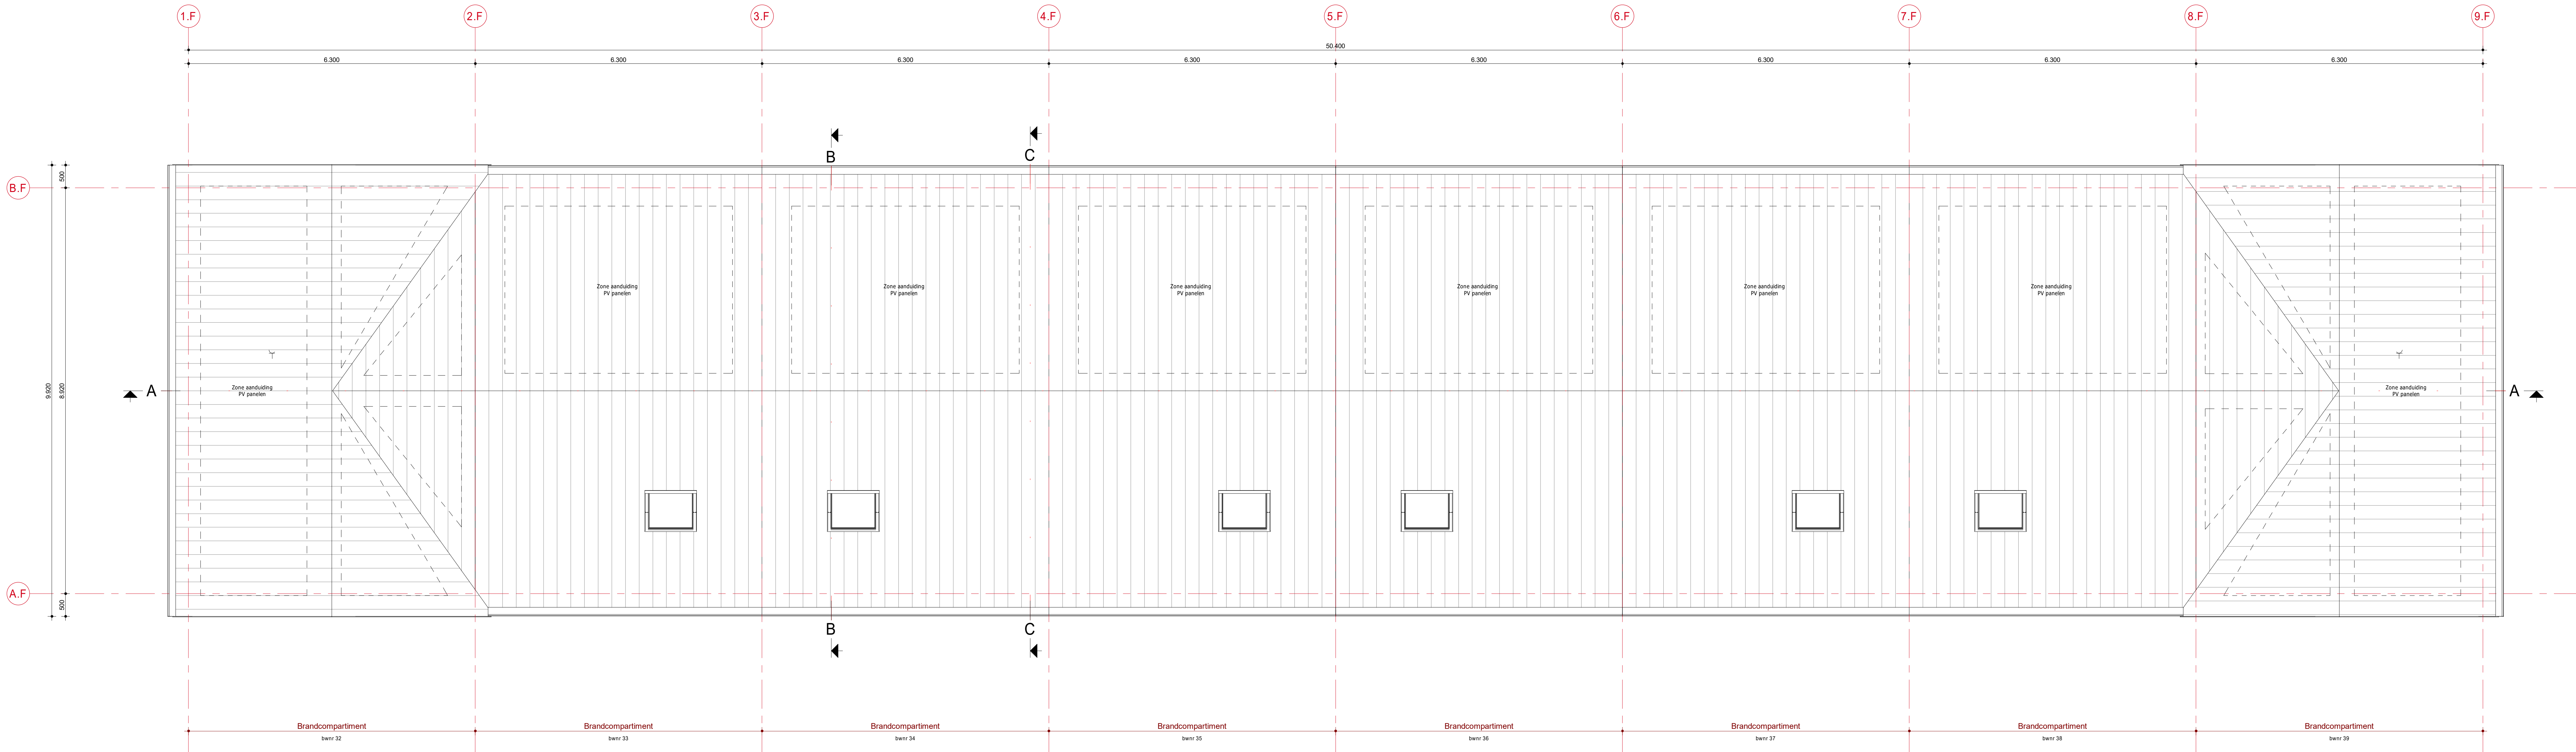

Dakaanzicht
SCHAAL: 1 : 50

RENVOOI

Algemeen:

- Alle maatvoering in mm, tenzij anders aangegeven
- Hoogtematen in m t.o.v. Peil
- Peil is+1. N.A.P.
- Peil is bovengrondse afwerkingsvloer begane grond
- Maatveld is -0.100m Peil
- Alle maatvoering in het werk te controleren.

Opmerkingen:

- Er dient te worden gebouwd overeenkomstig aan de voorschriften van het bouwbesluit 2012 laatste druk.
- De constructie is indicatief weergegeven, afmetingen conform tekeningen en berekeningen constructeur.
- E + W installatie volgens opgave installateurs

Situatie:



AD	Installateur	Breman	n.v.t.
AD	Constructeur	Verkon	n.v.t.
AD	Architect	Vander Architecten	n.v.t.
Fase	Discipline	Opsteller - Aspect modellen (BIM-extract)	Datum



0 1.250mm 2.500mm



SCHAAL 1:50

Opbouw ontwerp			
Gedrukt			

Versie	Datum	Omschrijving	Gedrukt door


Project		DEURNE Christinaplantsoen en Haspelweg 97 won	
Onderdeel	Dak (bovenaanzicht)		
Fase	Aanvraag omgevingsvergunning		
Onderaangefeld	Woningbouwvereniging Bergopwaarts	Status	DEFINITIEF
Project nr.		56100244	
Bld nr.		OV-BF-103	
Datum		18-5-2021	
Din. type		Tekening	
Gedrukt	RV	Gedrukt door	ISL
Bld	BK	Formaat	1:50
A0			

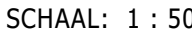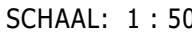

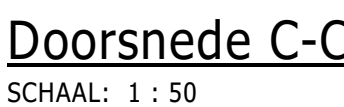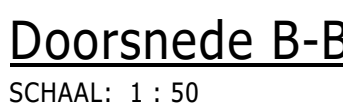

AD	Installateur	Breman	n.v.t.
AD	Constructeur	Vericon	n.v.t.
AD	Architect	Versar Architecten	n.v.t.
Fase	Discipline	Opsteller - Aspect modellen (BIM-extract)	Datum

[illegible]

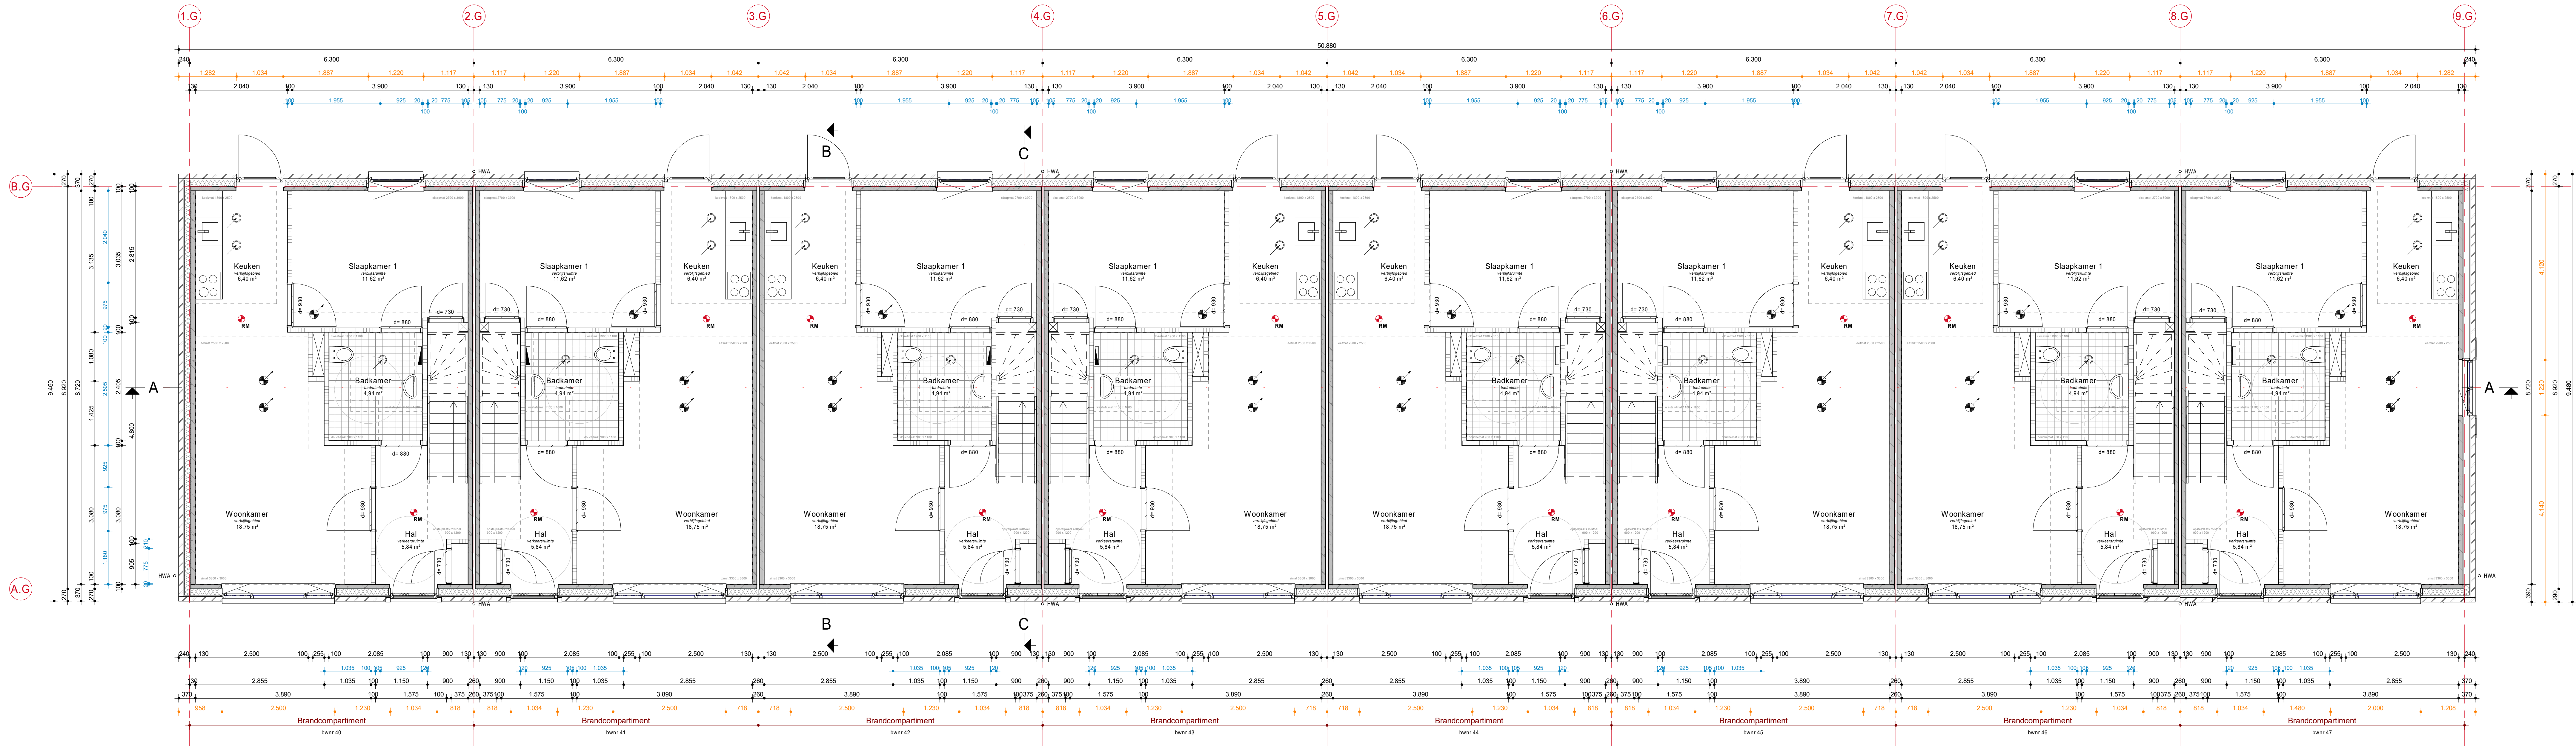

Begane grond
SCHAAAL: 1 : 50

RENVOOI

Algemeen:

- Alle maatvoering in mm, tenzij anders aangegeven
- Hoogtematen in m t.o.v. Peil
- Peil is+1. N.A.P.
- Peil is bovengrondse afwerkingsvloer begane grond
- Maatveld is -0.100m Peil
- Alle maatvoering in het werk te controleren.

Opmerkingen:

- Er dient te worden gebouwd overeenkomstig aan de voorschriften van het bouwbesluit 2012 laatste druk.
- De constructie is indicatief weergegeven, afmetingen conform tekeningen en berekeningen constructeur
- E + W installatie volgens opgave installateurs

Situatie:



AD	Installeur	Breman	n.v.t.
AD	Constructeur	Verpoen	n.v.t.
AD	Architect	Vander Architecten	n.v.t.
Fase	Discipline	Opsteller - Aspect modellen (BIM-extract)	Datum

0 1.250mm 2.500mm
SCHAAAL 1:50


Deur			
Versie			
Datum			
Omschrijving			
Getekend door			

DEURNE Christinaplantsoen en Haspelweg 97 won

Begane grond
Aanvraag omgevingsvergunning
Woningbouwvereniging Bergopwaarts

Status: DEFINITIEF

Project nr. 56102244	
Bld nr. OV-BG-100	
Datum: 18-5-2021	
Revisie	
Doc. type: Tekening	Geplaatst: RV
Geplaatst: ISL	Geplaatst: BK
Geplaatst: 1:50	Geplaatst: A0

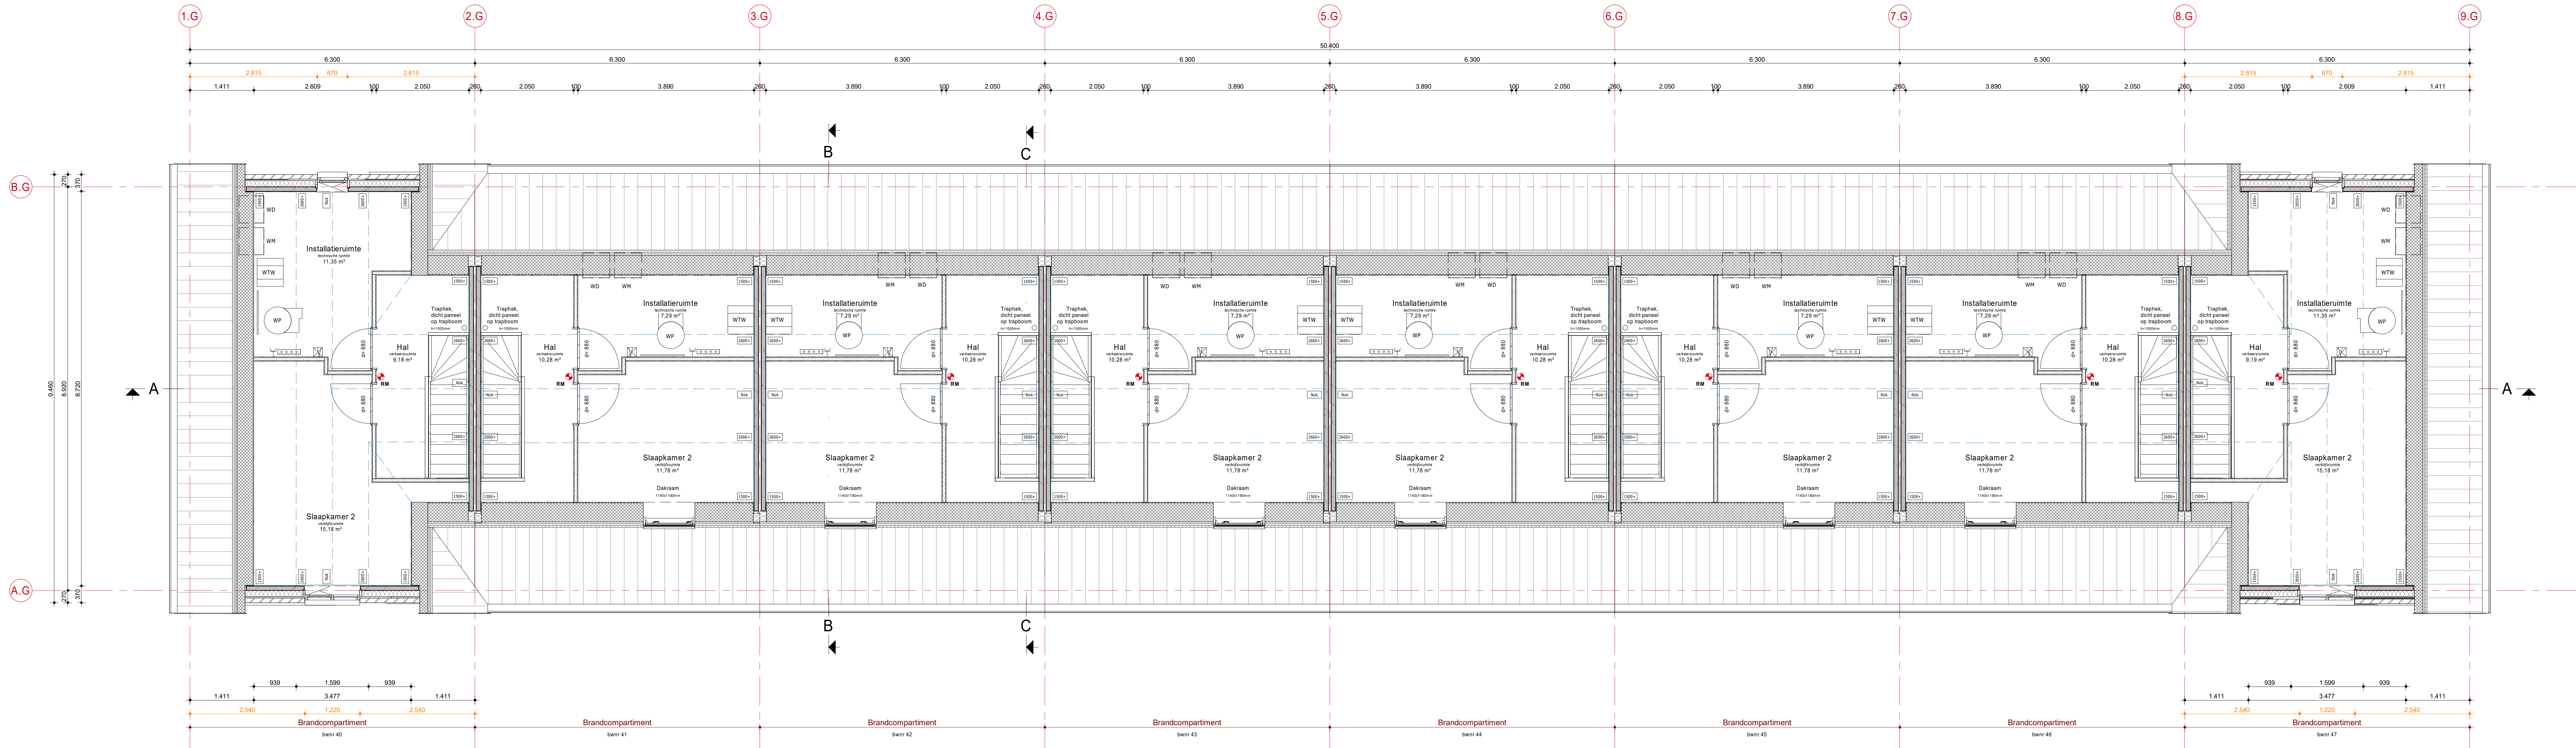

Eerste verdieping
SCHAAL: 1 : 50

RENVOOI

- Algemeen:**
- Alle maatvoering in mm, tenzij anders aangegeven
 - Hoogtematen in m t.o.v. Peil
 - Peil is+1. N.A.P.
 - Peil is bovengrondse afwerkingsvloer begane grond
 - Maatveld is -0.100m Peil
 - Alle maatvoering in het werk te controleren.

- Opmerkingen:**
- Er dient te worden gebouwd overeenkomstig aan de voorschriften van het bouwbesluit 2012 laatste druk.
 - De constructie is indicatief weergegeven, afmetingen conform tekeningen en berekeningen constructeur.
 - E + W installatie volgens opgave installateurs

Situatie:



0 1.250mm 2.500mm
SCHAAL 1:50


Opbouw			
Versie	Datum	Omschrijving	Gedekt door

DEURNE Christinaplantsoen en Haspelweg 97 won

Verdieping 1
Aanvraag omgevingsvergunning
Woningbouwvereniging Bergopwaarts

DEFINITIEF

	VAN WIJNEN	Projectie Productie 14.100.00									
	Van Wijnen Rossmann B.V. Kantoor: Deurne, Postbus 100, 5200 AA Telefoon: 0175 12 12 12 E-mail: info@vanwijnen.nl	Projectie Productie 14.100.00									
Doel type	Tekening	Gepland	RV	Gepland	ISL	Gepland	BK	Bevat	1:50	Formaat	A0

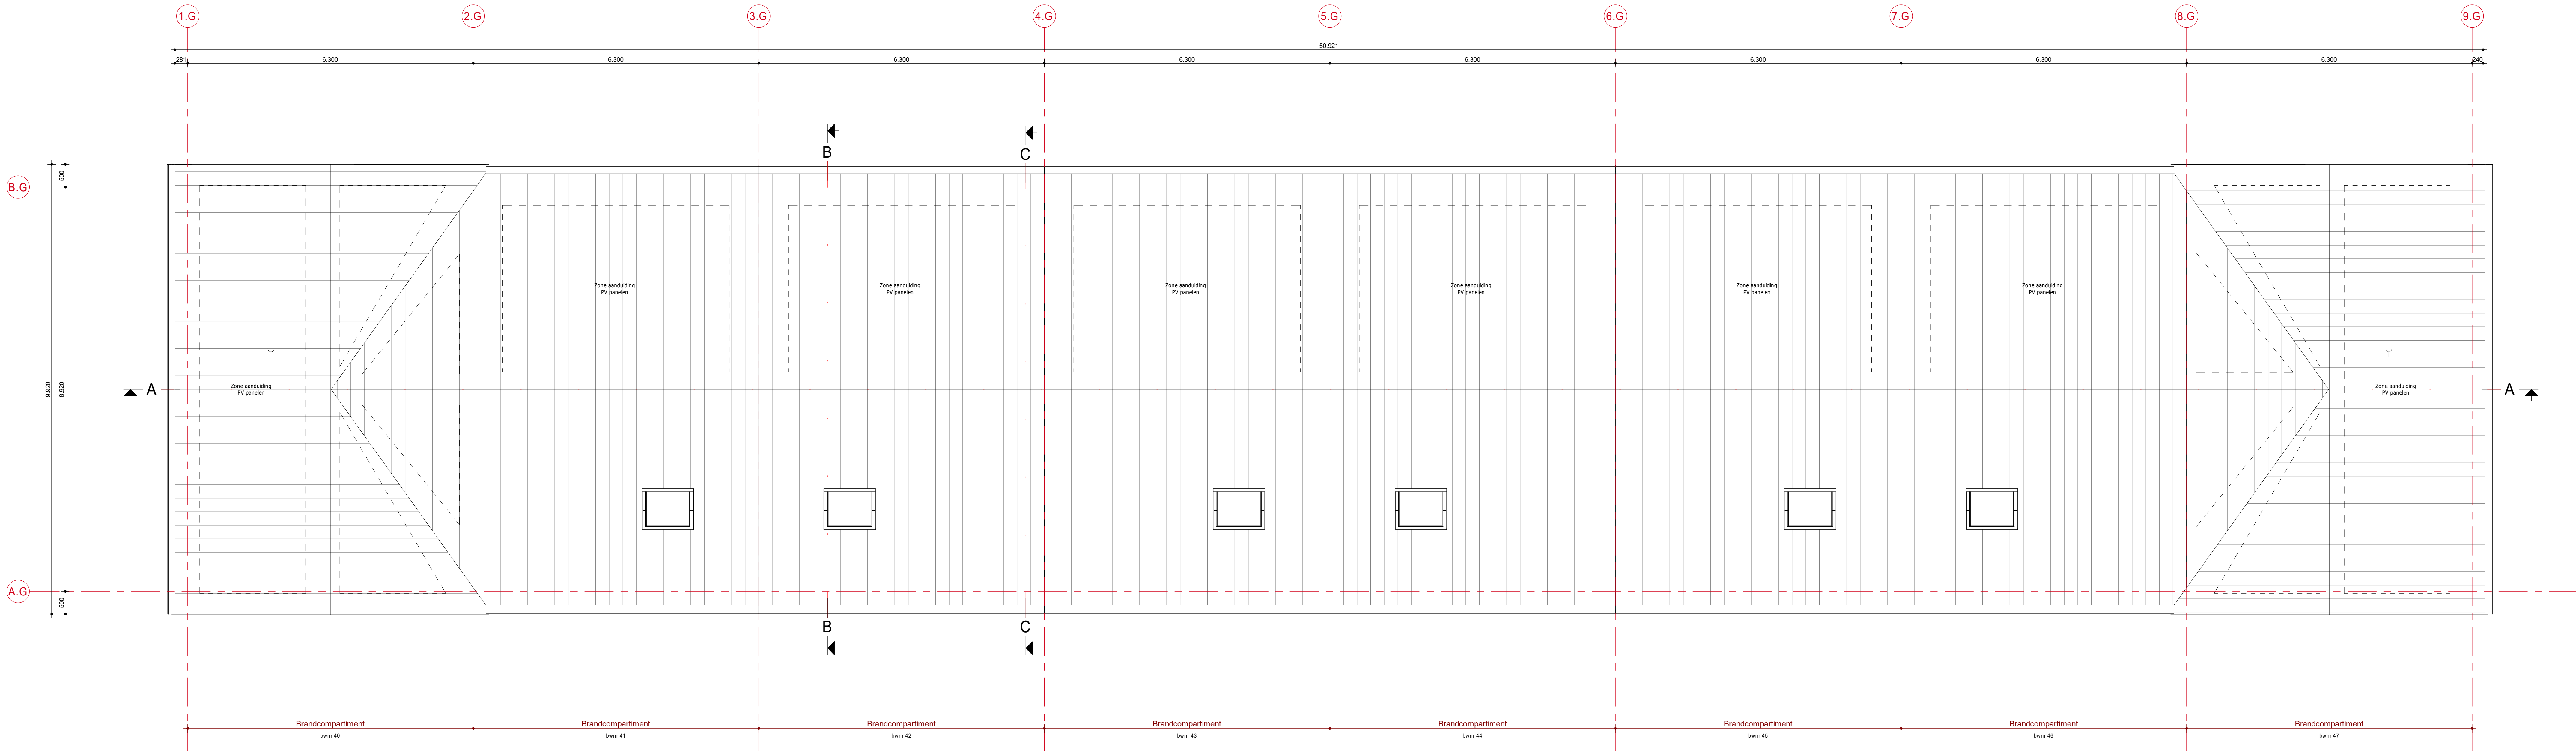

Dakaaanzicht
SCHAAL: 1 : 50


RENVOOI

- Algemeen:**
- Alle maatvoering in mm, tenzij anders aangegeven
 - Hoogtematen in m t.o.v. Peil
 - Peil is+1. N.A.P.
 - Peil is bovenzijde afwerkvloer begane grond
 - Maatveld is -0.100m Peil
 - Alle maatvoering in het werk te controleren.

- Opmerkingen:**
- Er dient te worden gebouwd overeenkomstig aan de voorschriften van het bouwbesluit 2012 laatste druk.
 - De constructie is indicatief weergegeven, afmetingen conform tekeningen en berekeningen constructeur.
 - E + W installatie volgens opgave installateurs




AD	Installateur	Breman	n.v.t.
AD	Constructeur	Verkon	n.v.t.
AD	Architect	Vander Architecten	n.v.t.
Fase	Discipline	Opsteller - Aspect modellen (BIM-extract)	Datum

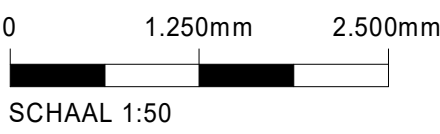


Opbouw verspreid			
Gedrukt			
Versie	Datum	Omschrijving	Gedrukt door


Project			
DEURNE Christinaplantsoen en Haspelweg 97 won			
Dak (bovenaanzicht)			
Aanvraag omgevingsvergunning			
Woningbouwvereniging Bergopwaarts		Status	DEFINITIEF
Project nr.		56100244	
Blad nr.		OV-BG-103	
Datum		18-5-2021	
Dit type		Tekening	
Gedrukt	RV	Gedrukt door	ISL
BK	1:50	Formaat	A0

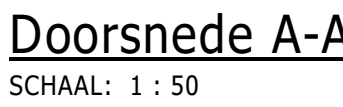

SCHAAL: 1 : 50

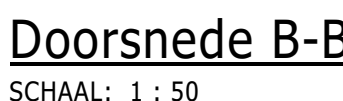

SCHAAL: 1 : 50

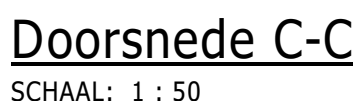

SCHAAL: 1 : 50

AD	Installateur	Breman	n.v.t.
AD	Constructeur	Vericon	n.v.t.
AD	Architect	Versar Architecten	n.v.t.
Fase	Discipline	Opsteller - Aspect modellen (BIM-extract)	Datum




Versie	Datum	Omschrijving	Getekend door

Opdrachtgever	Woningbouwvereniging Bergopwaarts	Status	DEFINITIEF
---------------	-----------------------------------	--------	------------



Doc. no. 002/2019 Doc. www.knipscheer.nl/locaties/locaties/					E-mail locaties@vanrijke.nl		Datum 18-5-2021		Versie 1	
Doc. type Tekening		Gekend	RV	Gecontroleerd	ISL	BK	Schaal 1:50	Formaat A0		

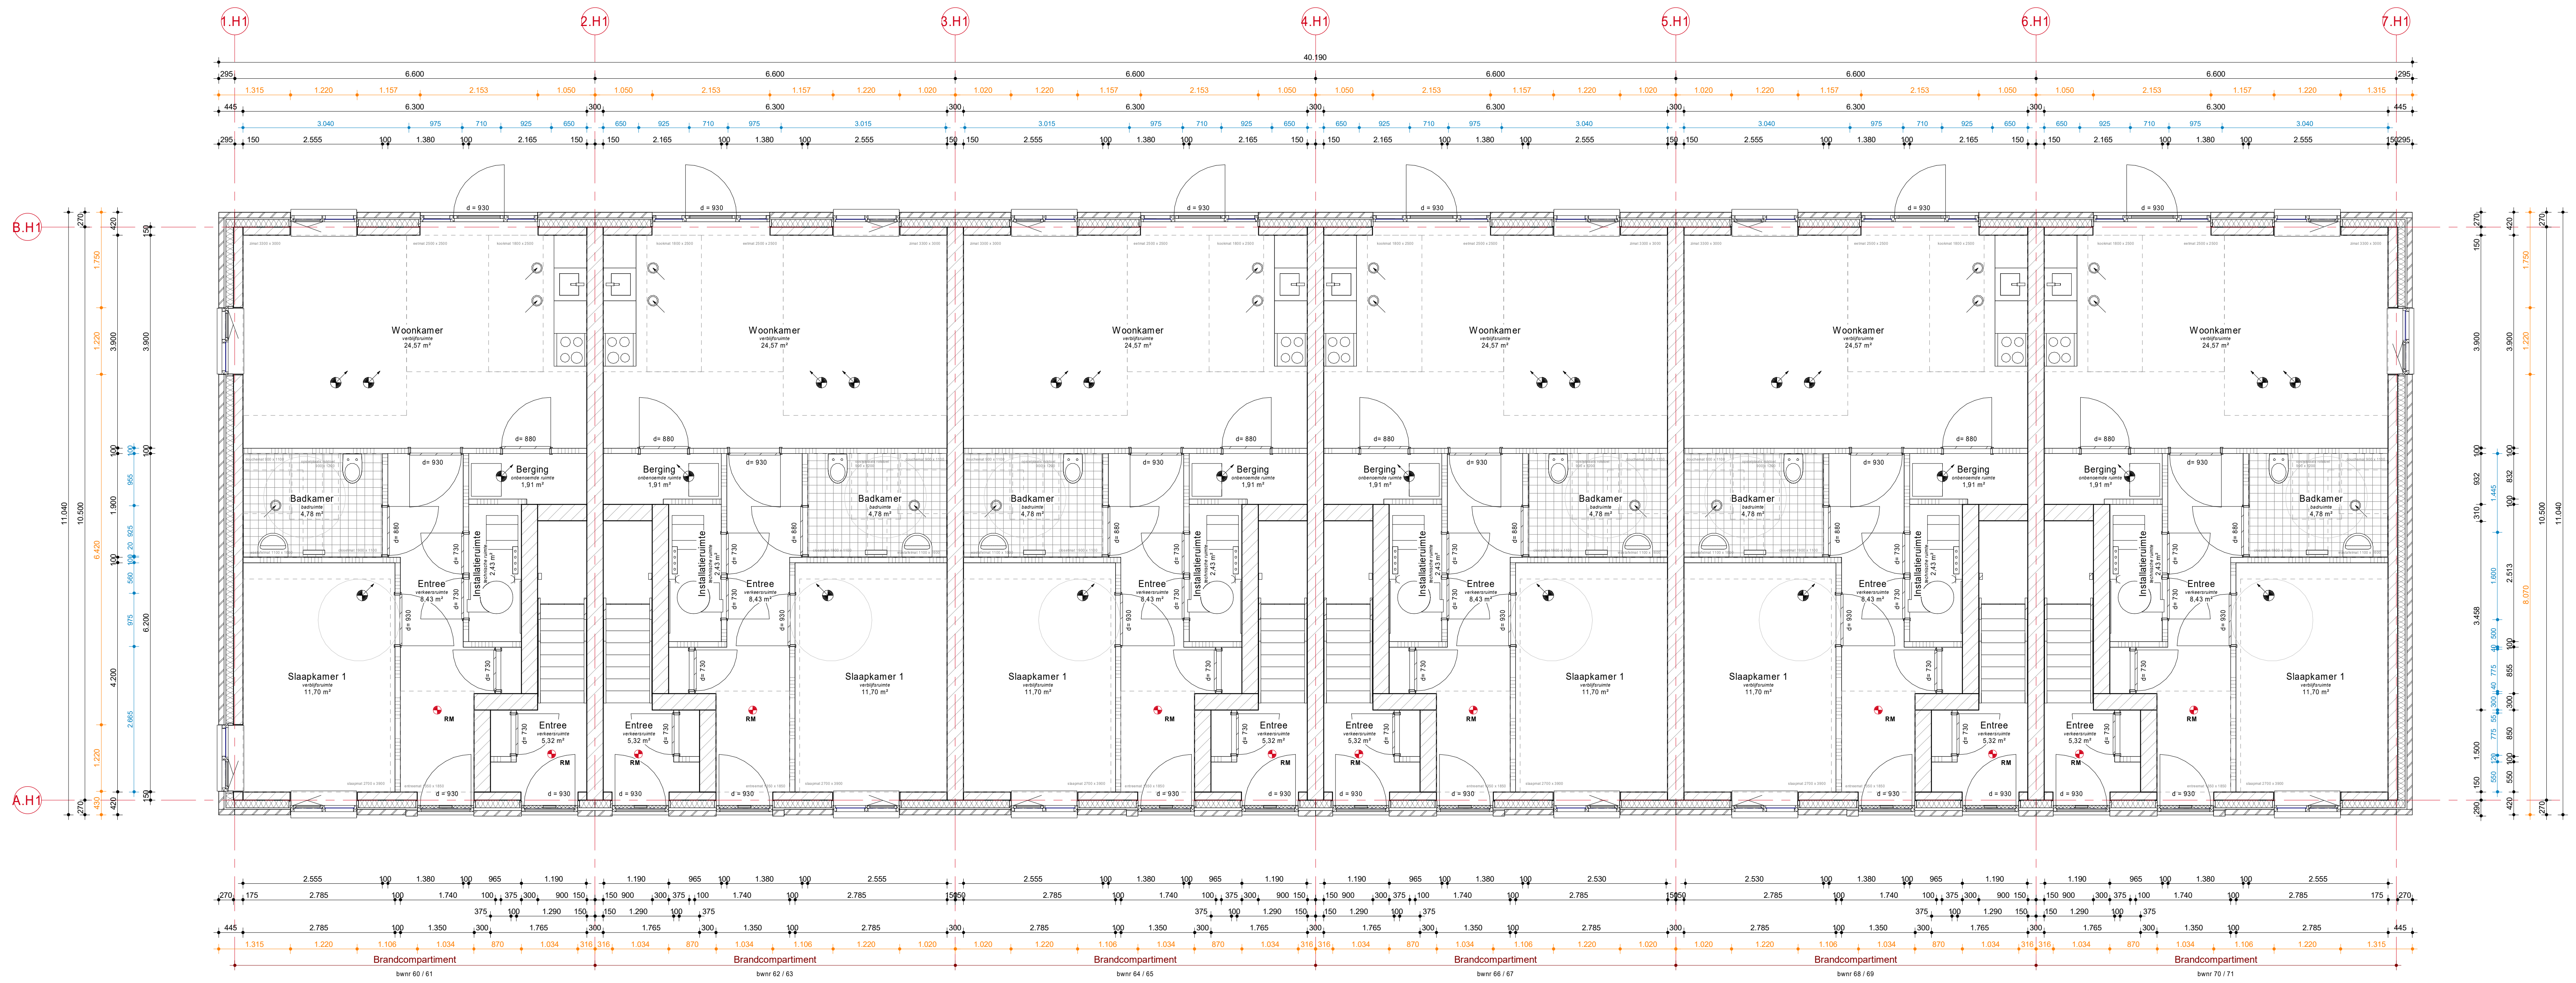

RENNVOOI

Algemeen:

- Alle maatvoering in mm, tenzij anders aangegeven
- Hoogtematen in m t.o.v. Peil
- Peil is+1. N.A.P.
- Peil is bovengrondse afmeting op begane grond
- Maatveld is -0.100m Peil
- Alle maatvoering in het werk te controleren.

Opmerkingen:

- Er dient te worden gebouwd overeenkomstig aan de voorschriften van het bouwbesluit 2012 laatste druk.
- De constructie is indicatief weergegeven, afmetingen conform tekeningen en berekeningen constructeur.
- E + W installatie volgens opgave installateurs

Situatie:



AD	Installateur	Breman	n.v.t.
AD	Constructeur	Verpoen	n.v.t.
AD	Architect	Vander Architecten	n.v.t.
Fase	Discipline	Opsteller - Aspect modellen (BIM-extract)	Datum

0 1.250mm 2.500mm

SCHAAL 1:50

Deur			
Versie			
Datum			
Omschrijving			
Getekend door			

DEURNE Christinaplantsoen en Haspelweg 97 won


Begane grond, beneden woning

Aanvraag omgevingsvergunning

Woningbouwvereniging Bergopwaarts

IN BEWERKING

VAN WIJNEN		Project nr. 56102244	
Van Wijnen Rossmann B.V.		Bed nr. OV-BH1-100	
Kantoor: Deurne, Deurne 4100, P.O. Box 10000		Datum: 18-5-2021	
Telefoon: 0175 12 12 12		Revisie	
E-mail: info@vanwijnen.nl		Tekeningsnr.	
Doel: Tekeningsnr.	Gepland: RV	Gepland: ISL	Gepland: BK
Tekeningsnr.		Tekeningsnr.	

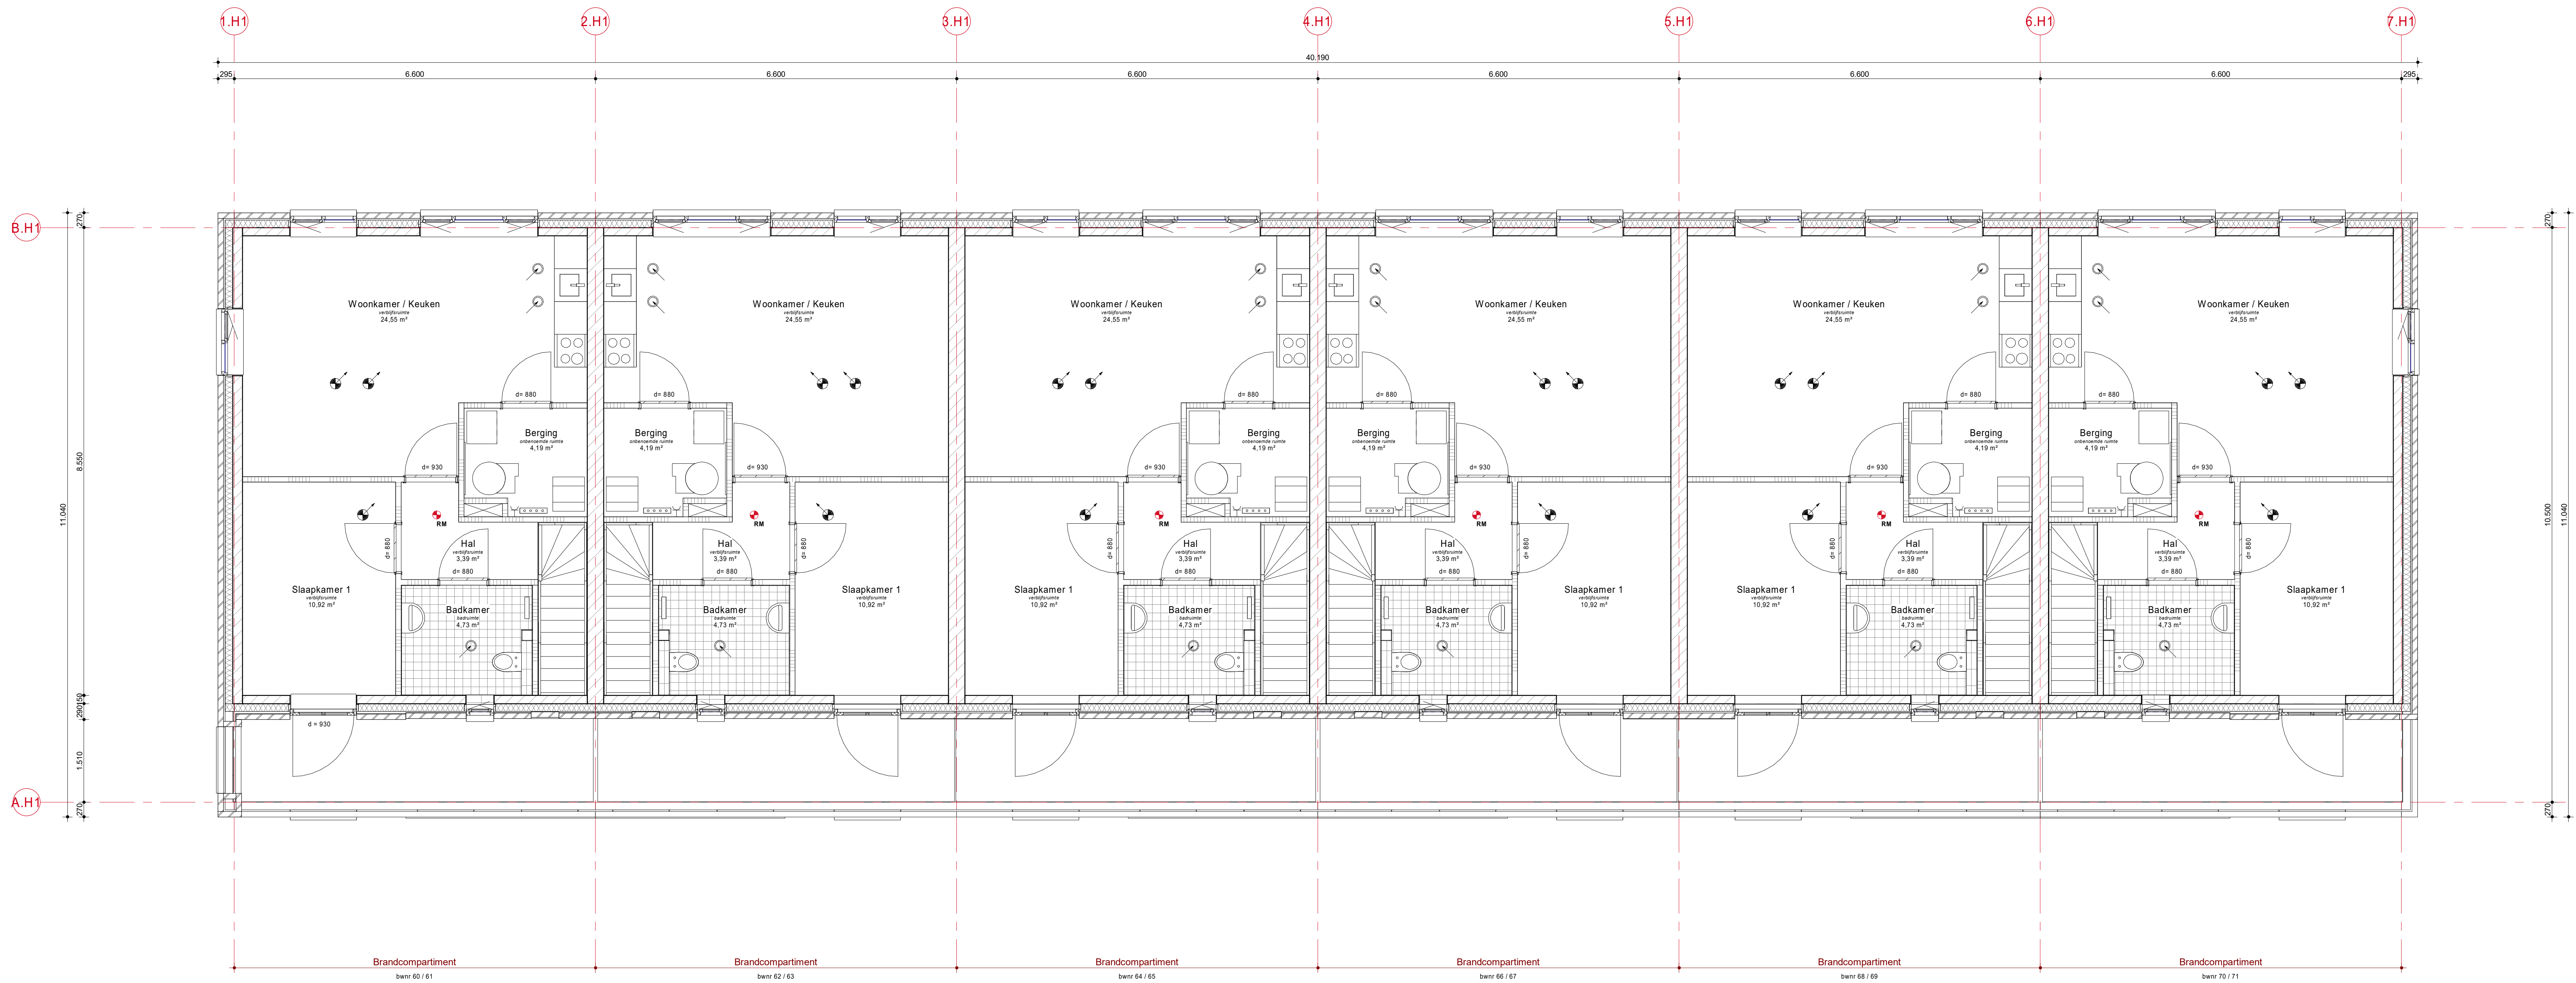

RENVOOI

Algemeen:

- Alle maatvoering in mm, tenzij anders aangegeven
- Hoogtematen in m t.o.v. Peil
- Peil is+1. N.A.P.
- Peil is bovenzijde afwerkvloer begane grond
- Maatveld is -0.100m Peil
- Alle maatvoering in het werk te controleren.

Opmerkingen:

- Er dient te worden gebouwd overeenkomstig aan de voorschriften van het bouwbesluit 2012 laatste druk.
- De constructie is indicatief weergegeven, afmetingen conform tekeningen en berekeningen constructeur.
- E + W installatie volgens opgave installateurs

Situatie:



AD	Installateur	Breman	n.v.t.
AD	Constructeur	Verdon	n.v.t.
AD	Architect	Vander Architecten	n.v.t.
Fase	Discipline	Opsteller - Aspect modellen (BIM-extract)	Datum


0 1.250mm 2.500mm

SCHAAL 1:50

Opmaak verspreiden			
Opmaak			

Versie	Datum	Omschrijving	Gefabriceerd door

Project		IN BEWERKING	
Deurdeur		Verdieping, bovenwoning	
Fase		Aanvraag omgevingsvergunning	
Omschrijving		Woningbouwvereniging Bergopwaarts	
Project nr.		56100244	
Bld nr.		OV-BH1-101	
Datum		18-5-2021	
Revisie			
Omschrijving			
Tegels		RV	
Gevel		ISL	
Dak		BK	
Schied		1:50	
Formaat		A0	

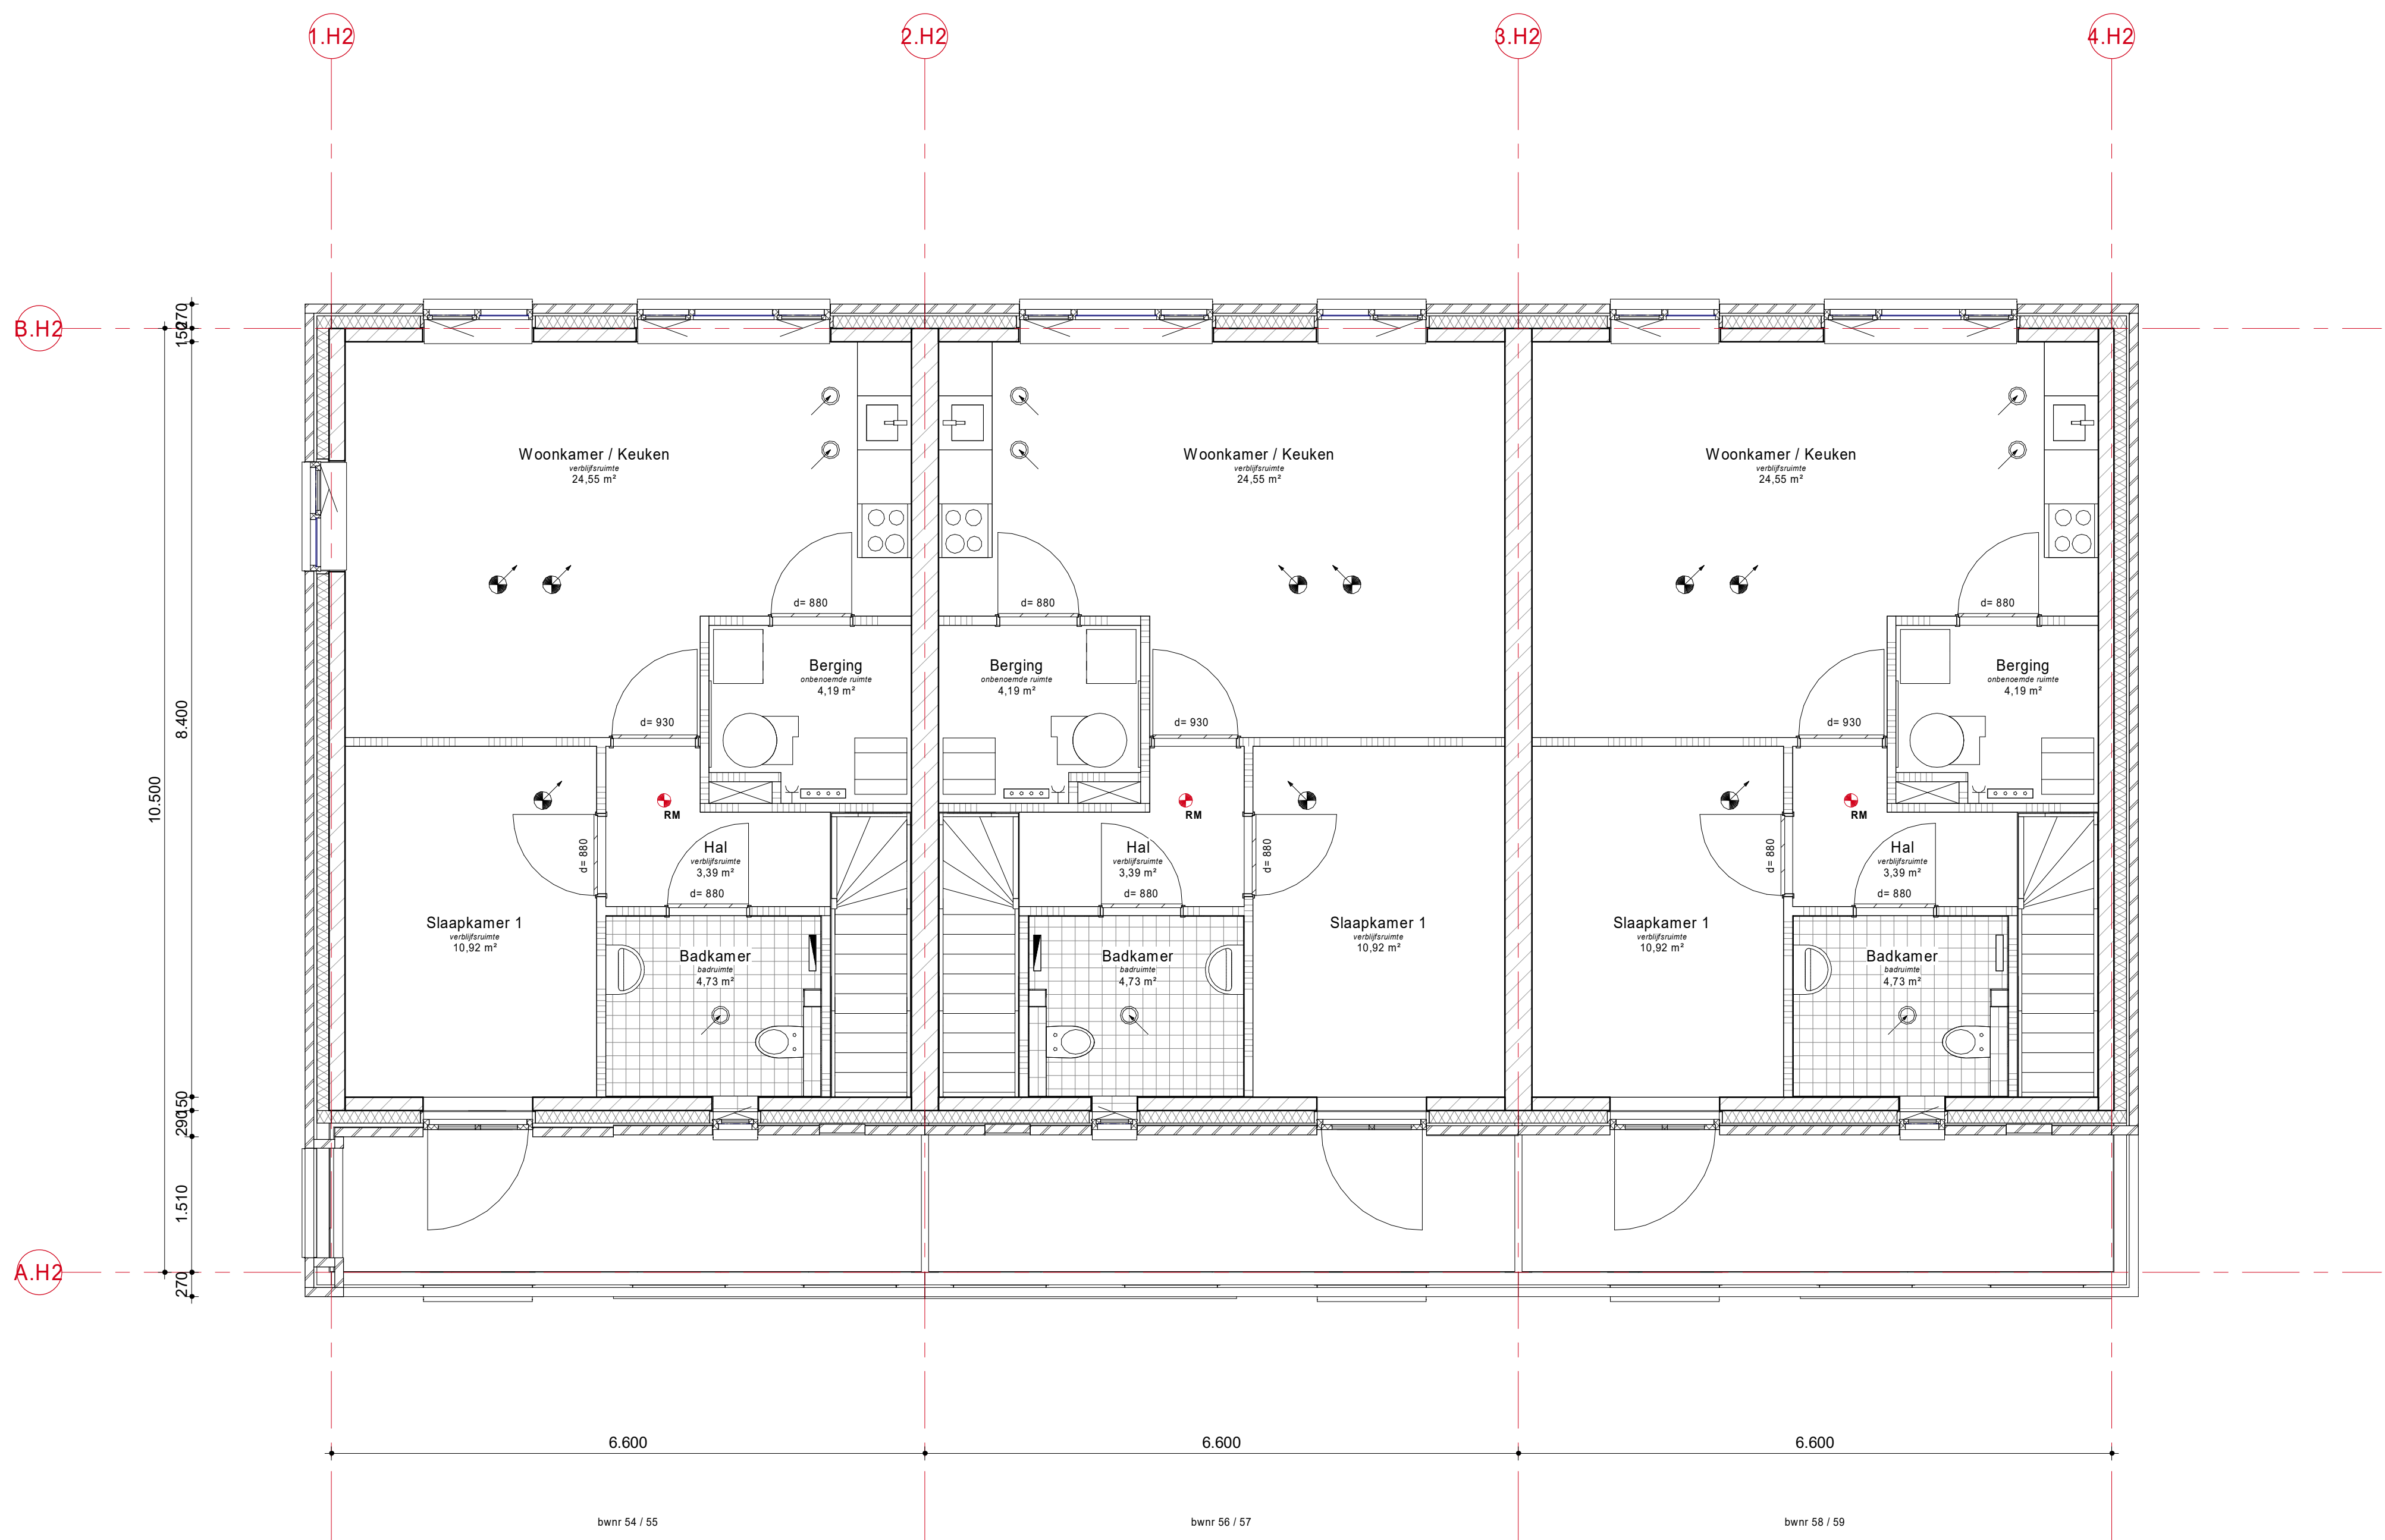

RENVOOI

Algemeen:

- Alle maatvoering in mm, tenzij anders aangegeven
- Hoogtematen in m t.o.v. Peil
- Peil is N.A.P.
- Peil is bovengrondse afwerkingsvloer begane grond
- Maatveld is -0,100m Peil
- Alle maatvoering in het werk te controleren.


Opmerkingen:

- Er dient te worden gebouwd overeenkomstig aan de voorschriften van het bouwbesluit 2012 laatste druk.
- De constructie is indicatief weergegeven, afmetingen conform tekeningen en berekeningen constructeur.
- E + W installatie volgens opgave installateurs

Situatie:



AD	Installateur	Breman	n.v.t.
AD	Constructeur	Verkon	n.v.t.
AD	Architect	Van der Architecten	n.v.t.
Fase	Discipline	Opsteller - Aspect modellen (BIM-extract)	Datum

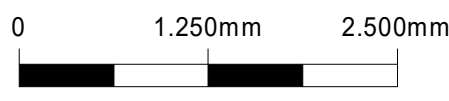


SCHAAL 1:50

Opmaak versie			
Versie	Datum	Omschrijving	Gefabriceerd door

Project			
DEURNE Christinaplantsoen en Haspelweg 97 won			
Onderscheiding			
Verdieping, bovenwoning			
Aanvraag omgevingsvergunning			
Onderscheiding			
Woningbouwvereniging Bergopwaarts			
Status			
IN BEWERKING			

		Project nr. 56100244	
Van Wijnen Rossmann B.V. Kantoor: Deurne, Haspelweg 97, 4101 PL Deurne Telefoon: 0311 12 12 12 E-mail: info@vanwijnenrossmann.nl		Bouw nr. OV-BH2-101	
Datum: 18-5-2021		Revisie	
Doc. type	Tekening	Gepland	RV
Gepland	ISL	Gepland	BK
Schaal	1:50	Formaat	A0

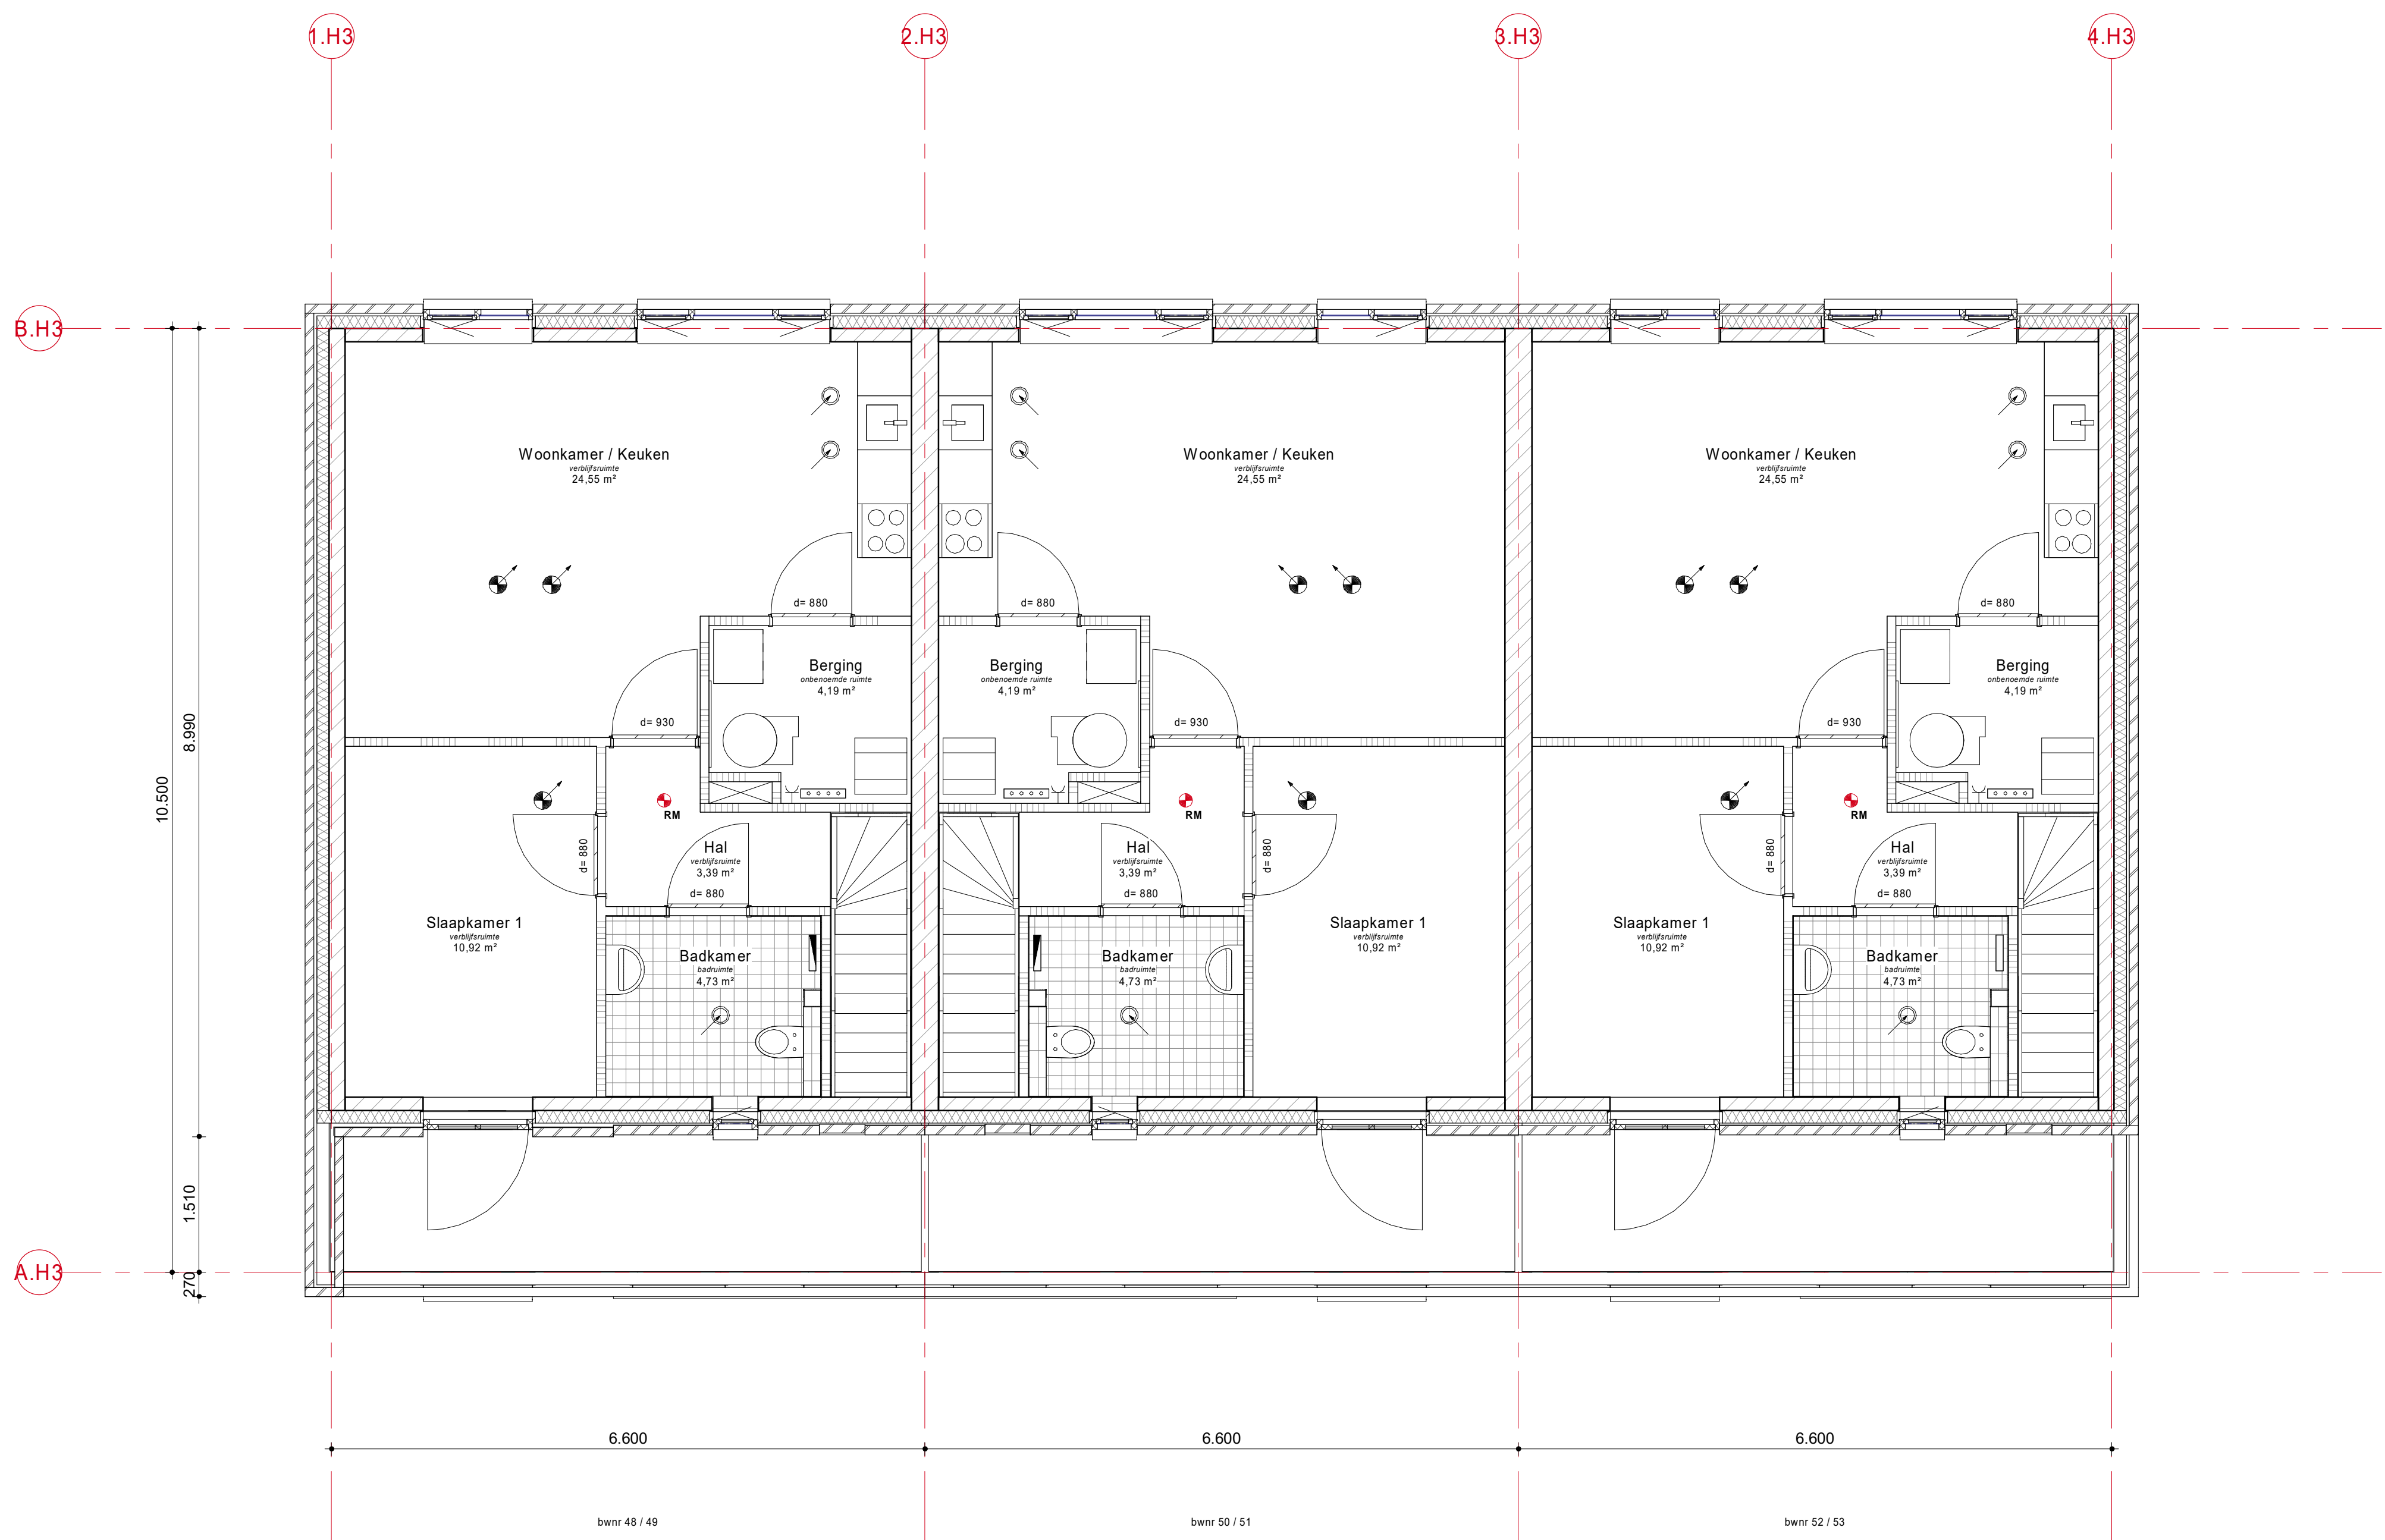

RENVOOI

Algemeen:

- Alle maatvoering in mm, tenzij anders aangegeven
- Hoogtematen in m t.o.v. Peil
- Peil is N.A.P.
- Peil is bovengrondse afwerkingsvloer begane grond
- Maatveld is -0,100m Peil
- Alle maatvoering in het werk te controleren.


Opmerkingen:

- Er dient te worden gebouwd overeenkomstig aan de voorschriften van het bouwbesluit 2012 laatste druk.
- De constructie is indicatief weergegeven, afmetingen conform tekeningen en berekeningen constructeur.
- E + W installatie volgens opgave installateurs

Situatie:



AD	Installateur	Breman	n.v.t.
AD	Constructeur	Verkon	n.v.t.
AD	Architect	Van der Aa	n.v.t.
Fase	Discipline	Opsteller - Aspect modellen (BIM-extract)	Datum

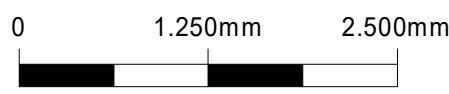

SCHAAAL 1:50

0 1.250mm 2.500mm			
SCHAAAL 1:50			
Opbouw verspreid			
Opbouw			

Versie	Datum	Omschrijving	Gefabriceerd door

Project		DEURNE Christinaplantsoen en Haspelweg 97 won	
Onderdeel		Verdieping, bovenwoning	
Fase		Aanvraag omgevingsvergunning	
Omschrijving		Woningbouwvereniging Bergopwaarts	
Status		IN BEWERKING	
Project nr.		56100244	
Bld nr.		OV-BH3-101	
Datum		18-5-2021	
Oor. type		Tekening	
Gedownload		RV	
Geplaatst		ISL	
Gefabriceerd		BK	
Schaal		1:50	
Formaat		A0	