


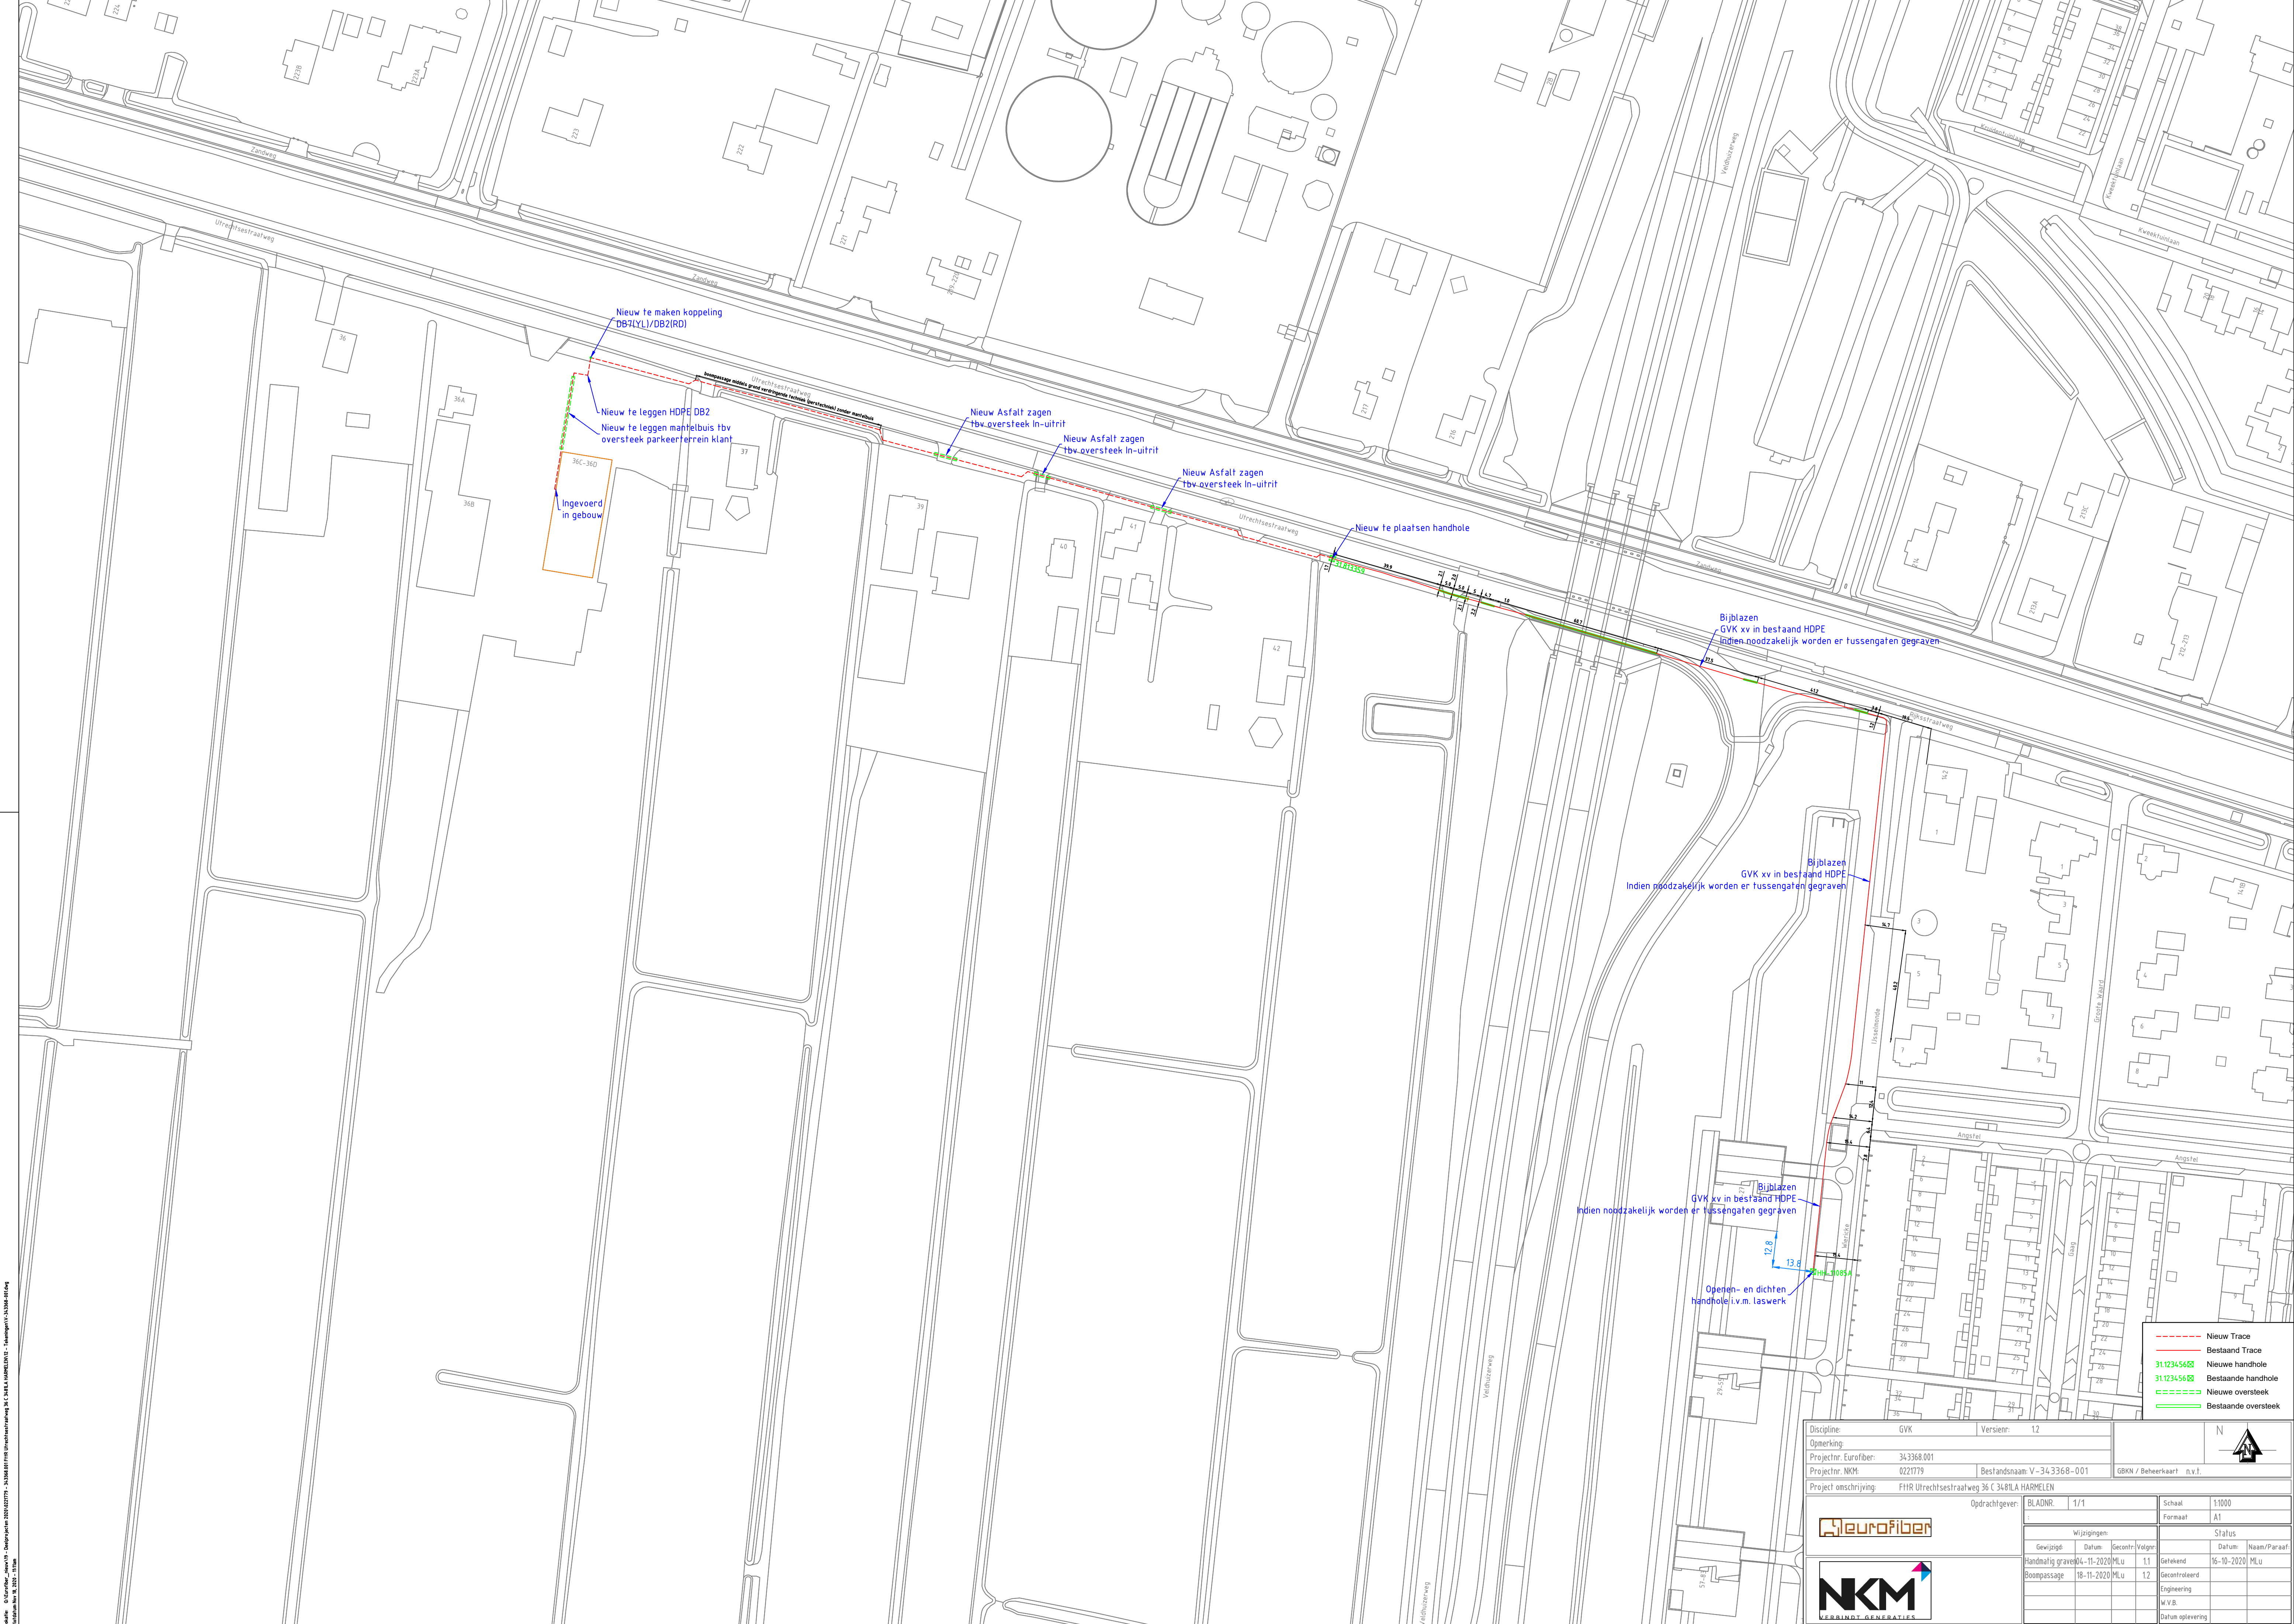

- Nieuw Trace
- Bestaand Trace
- Nieuwe handhole
- Bestaande handhole
- Nieuwe overstek
- Bestaande overstek

Discipline:	GVK	Versie:	1.2	N	
Opmerking:					
Projectnr. Eurofiber:	34-3368-001	Bestandsnaam: V-34-3368-001	GBKN / Beheerkaart: n.v.t.		
Projectnr. NKM:	0221779				
Project omschrijving:	FHR Utrechtsestraatweg 36 C 348811A HARMELDEN				
Opdrachtgever:		BLADNR:	1/1	Schaal:	1:1000
		Formaat:	A1		
Wijzigingen:		Status			
Gewijzigd:	Datum:	Gecont:	Volg:	Datum:	Naam/Paraaf:
Handmatig graven	04-11-2020	MLU	11	Getekend	16-10-2020 MLU
Boompassage	18-11-2020	MLU	12	Gecontroleerd	
		W.V.B.		Datum oplevering:	

