
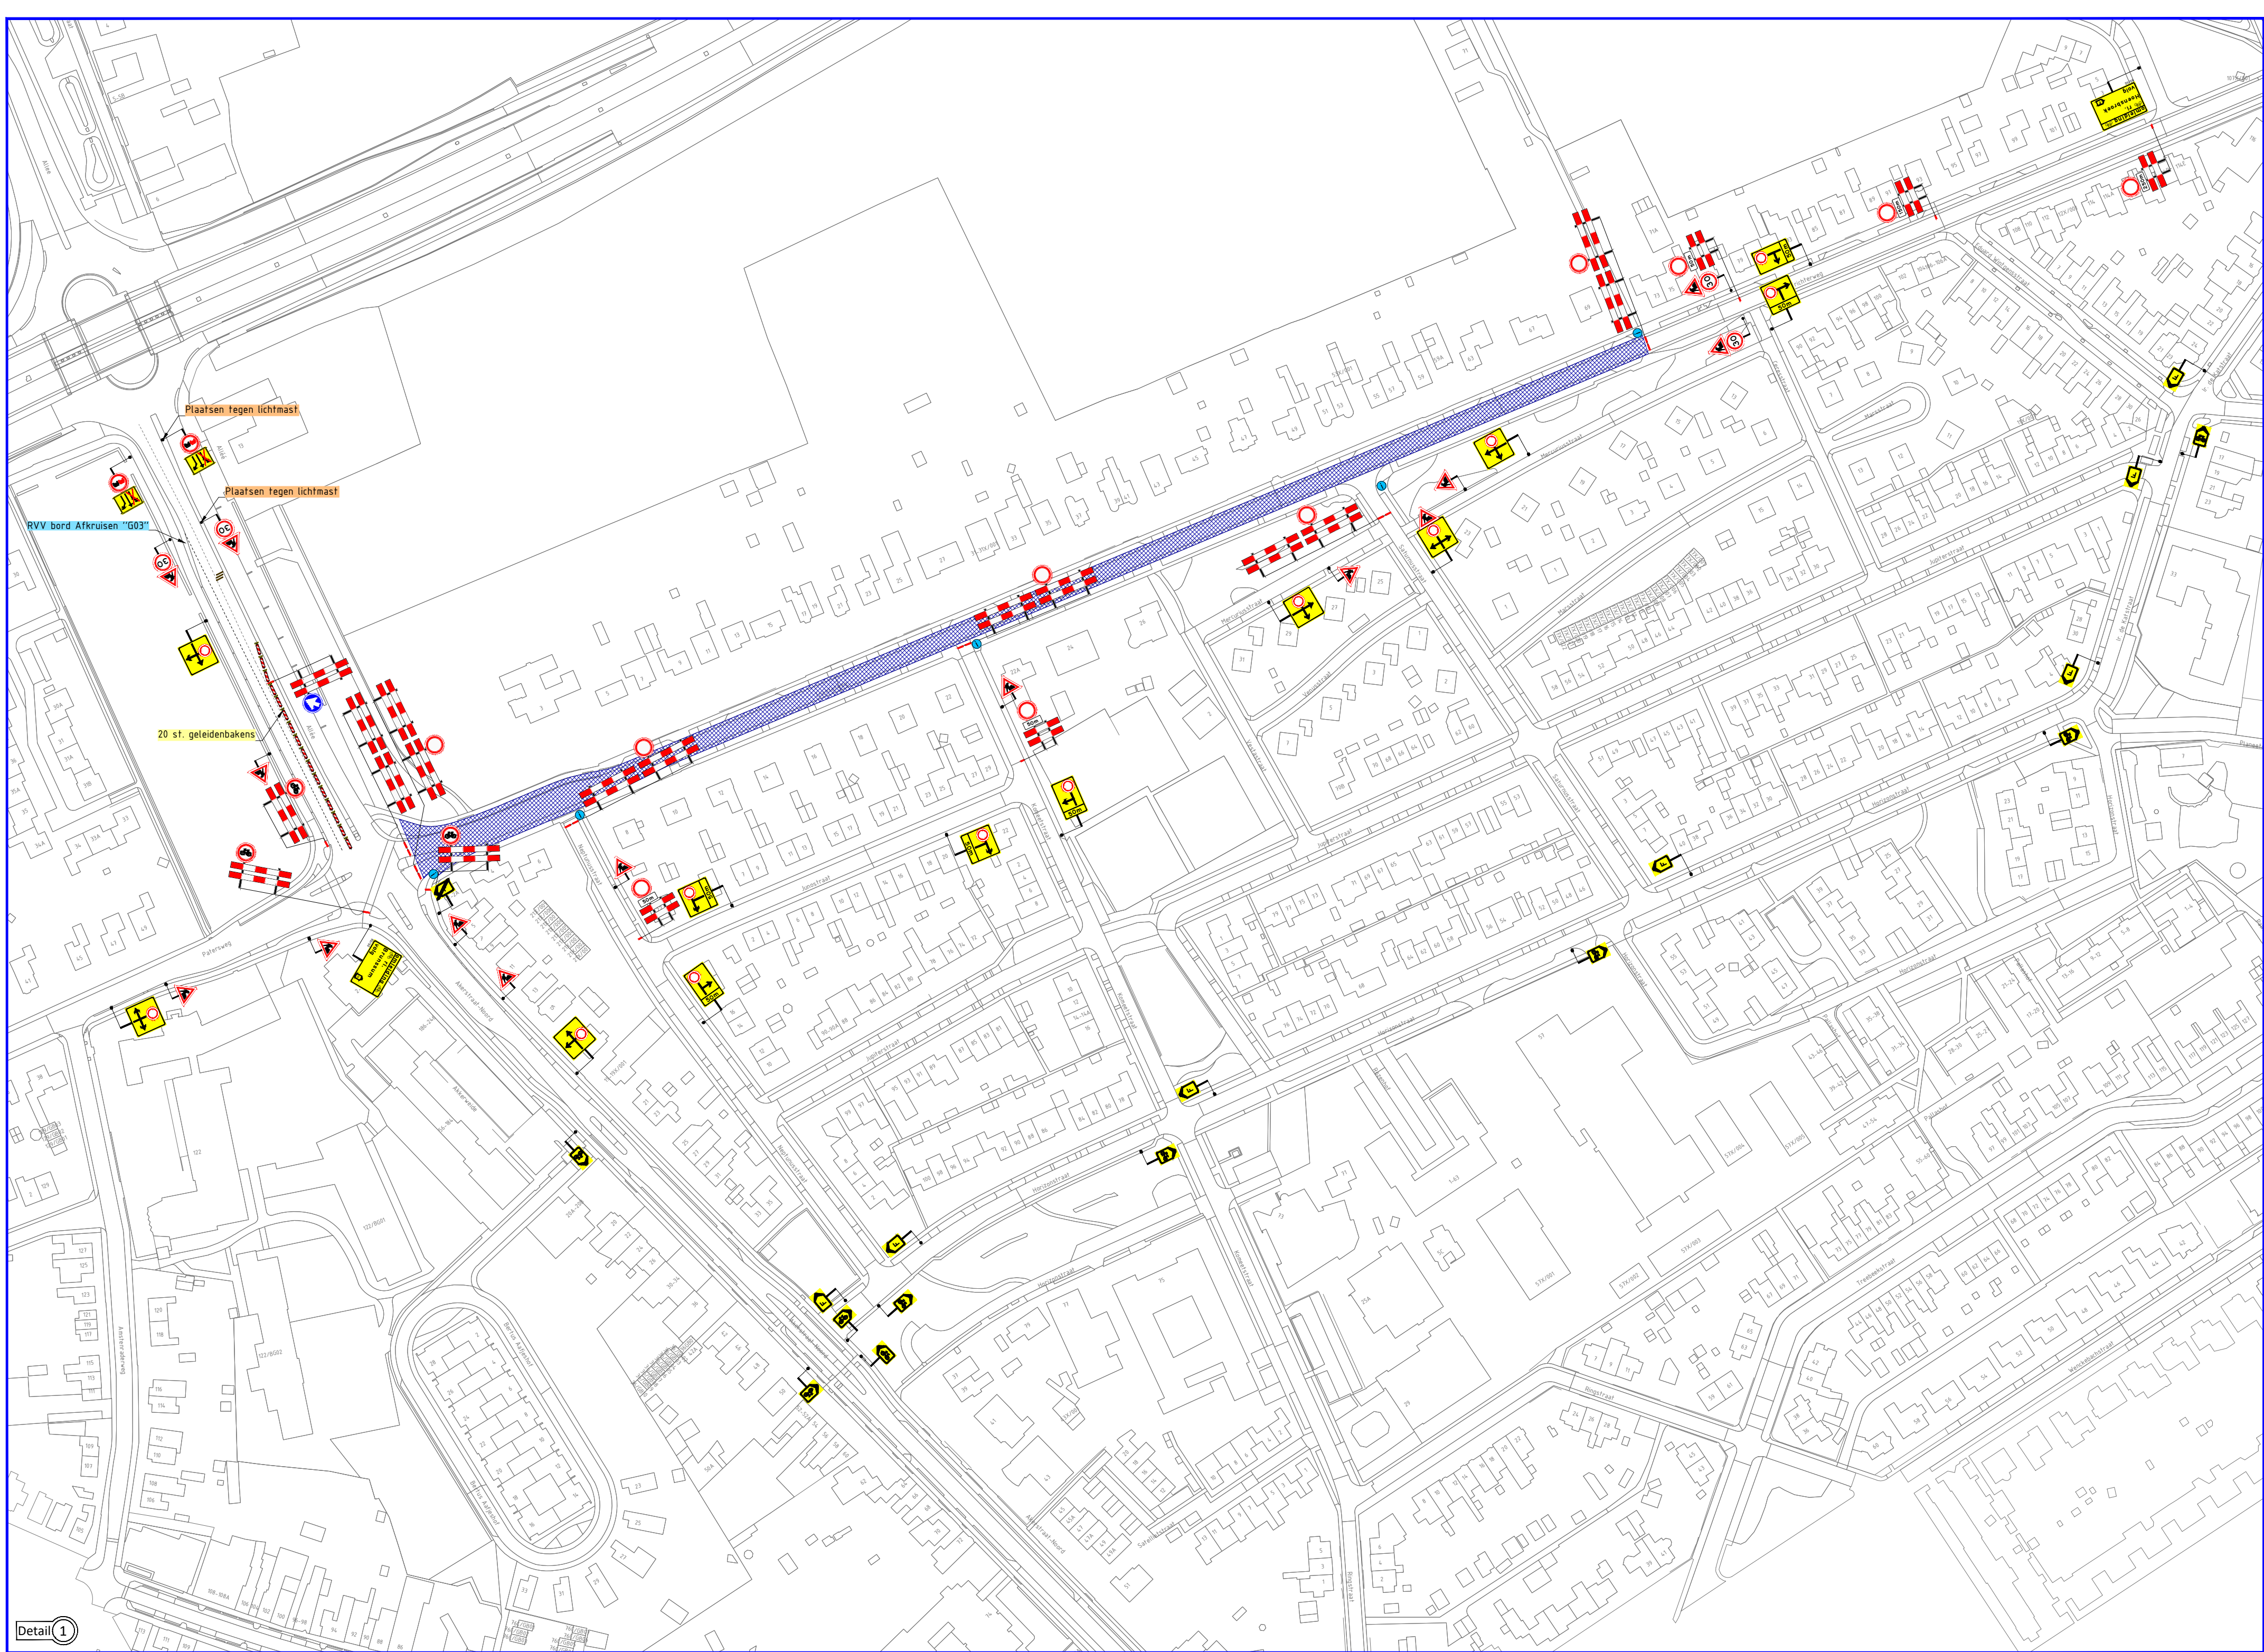


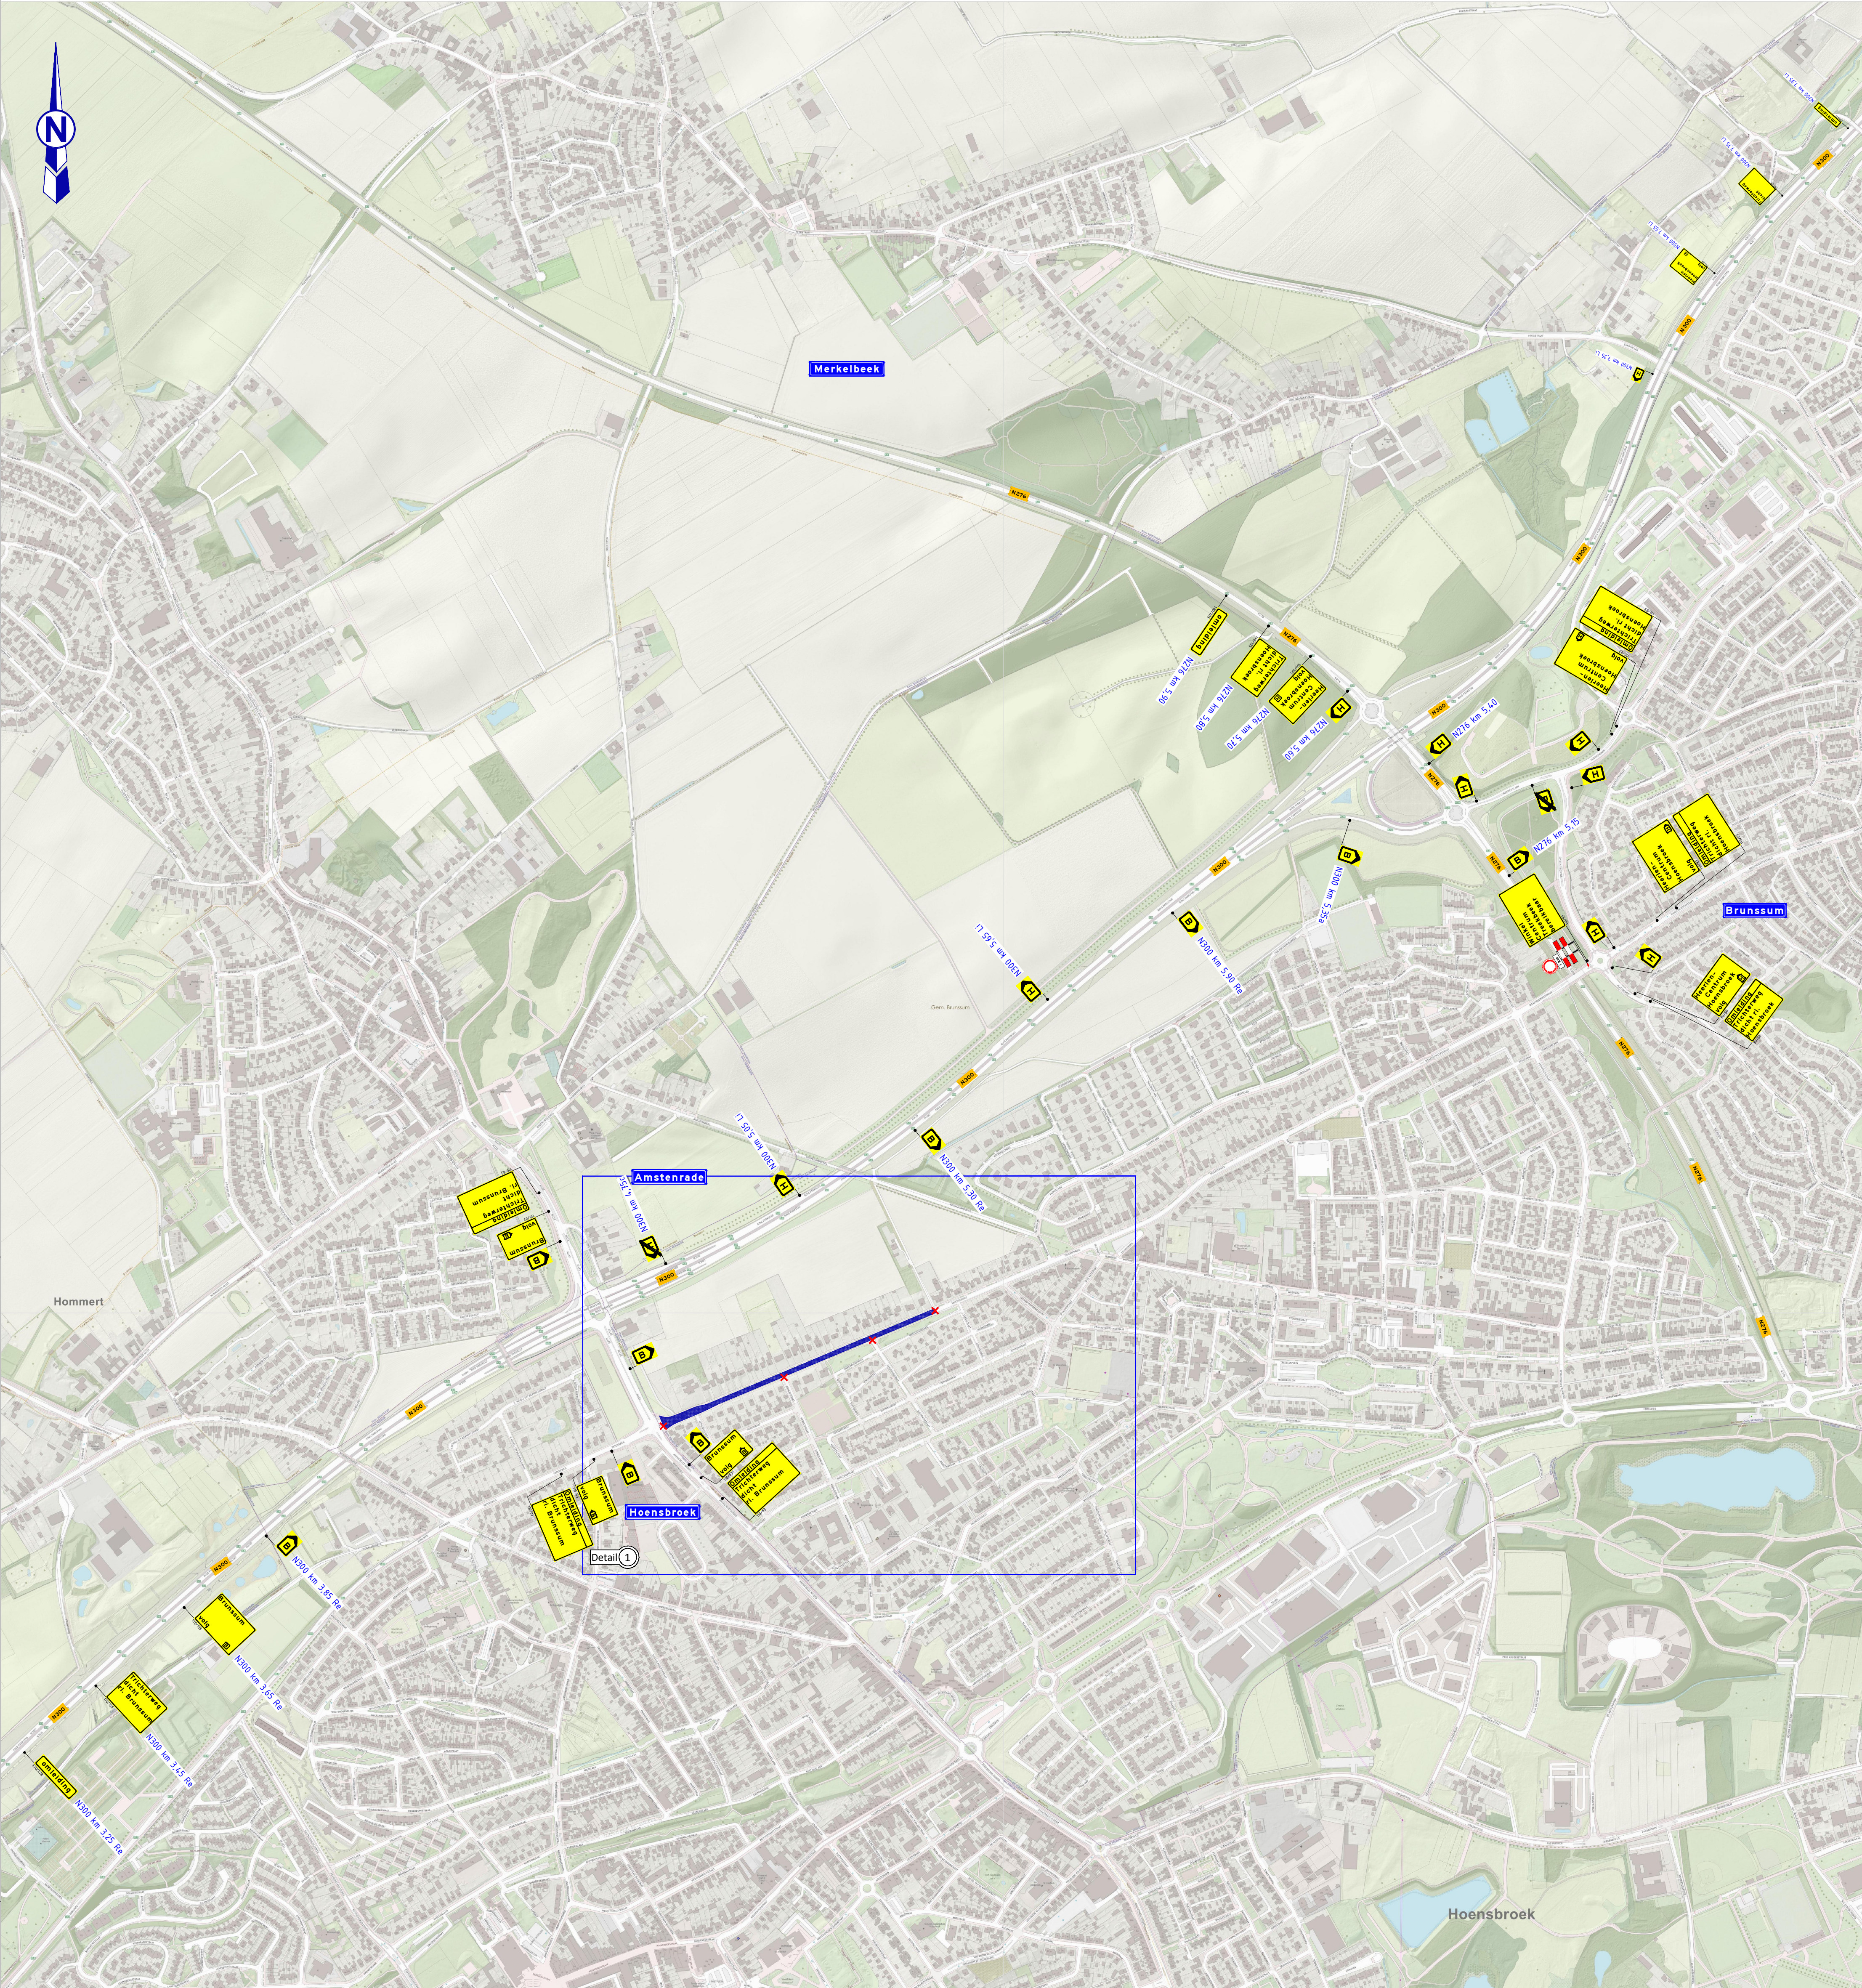

Legenda:

	werkvlak		routebord
	afsluiting		BB15
	tekstbord		Voorankondiging

Opmerkingen:

- voorankondiging: minimaal 2 weken voor aanvang werkzaamheden plaatsen
- afsluiten / afdrainen conflicterende (RVV) bebouwing

van HOOFT verkeers techniek		Opdrachtgever: BESIX	
Project: Reconstructie Trichterweg - Maastrichterstraat			
Onderwerp: Tijdelijke verkeersmaatregelen			
Locatie: Omleiding Trichterweg - Maastrichterstraat te Brunssum			
Fase: 2a			
Getekend: R.Silvrants	Datum: 28-07-21	Schaal: N.v.t.	
Controle: R. Maessen	Datum: 28-07-21	Formaat: A0	
Vrijgegeven: J. v. Hooft	Datum: 28-07-21	Blad: 1 van 1	
Tekeningnummer: VRI21-0276-VKM-01		Versie: 02	
		Status: CONCEPT	