
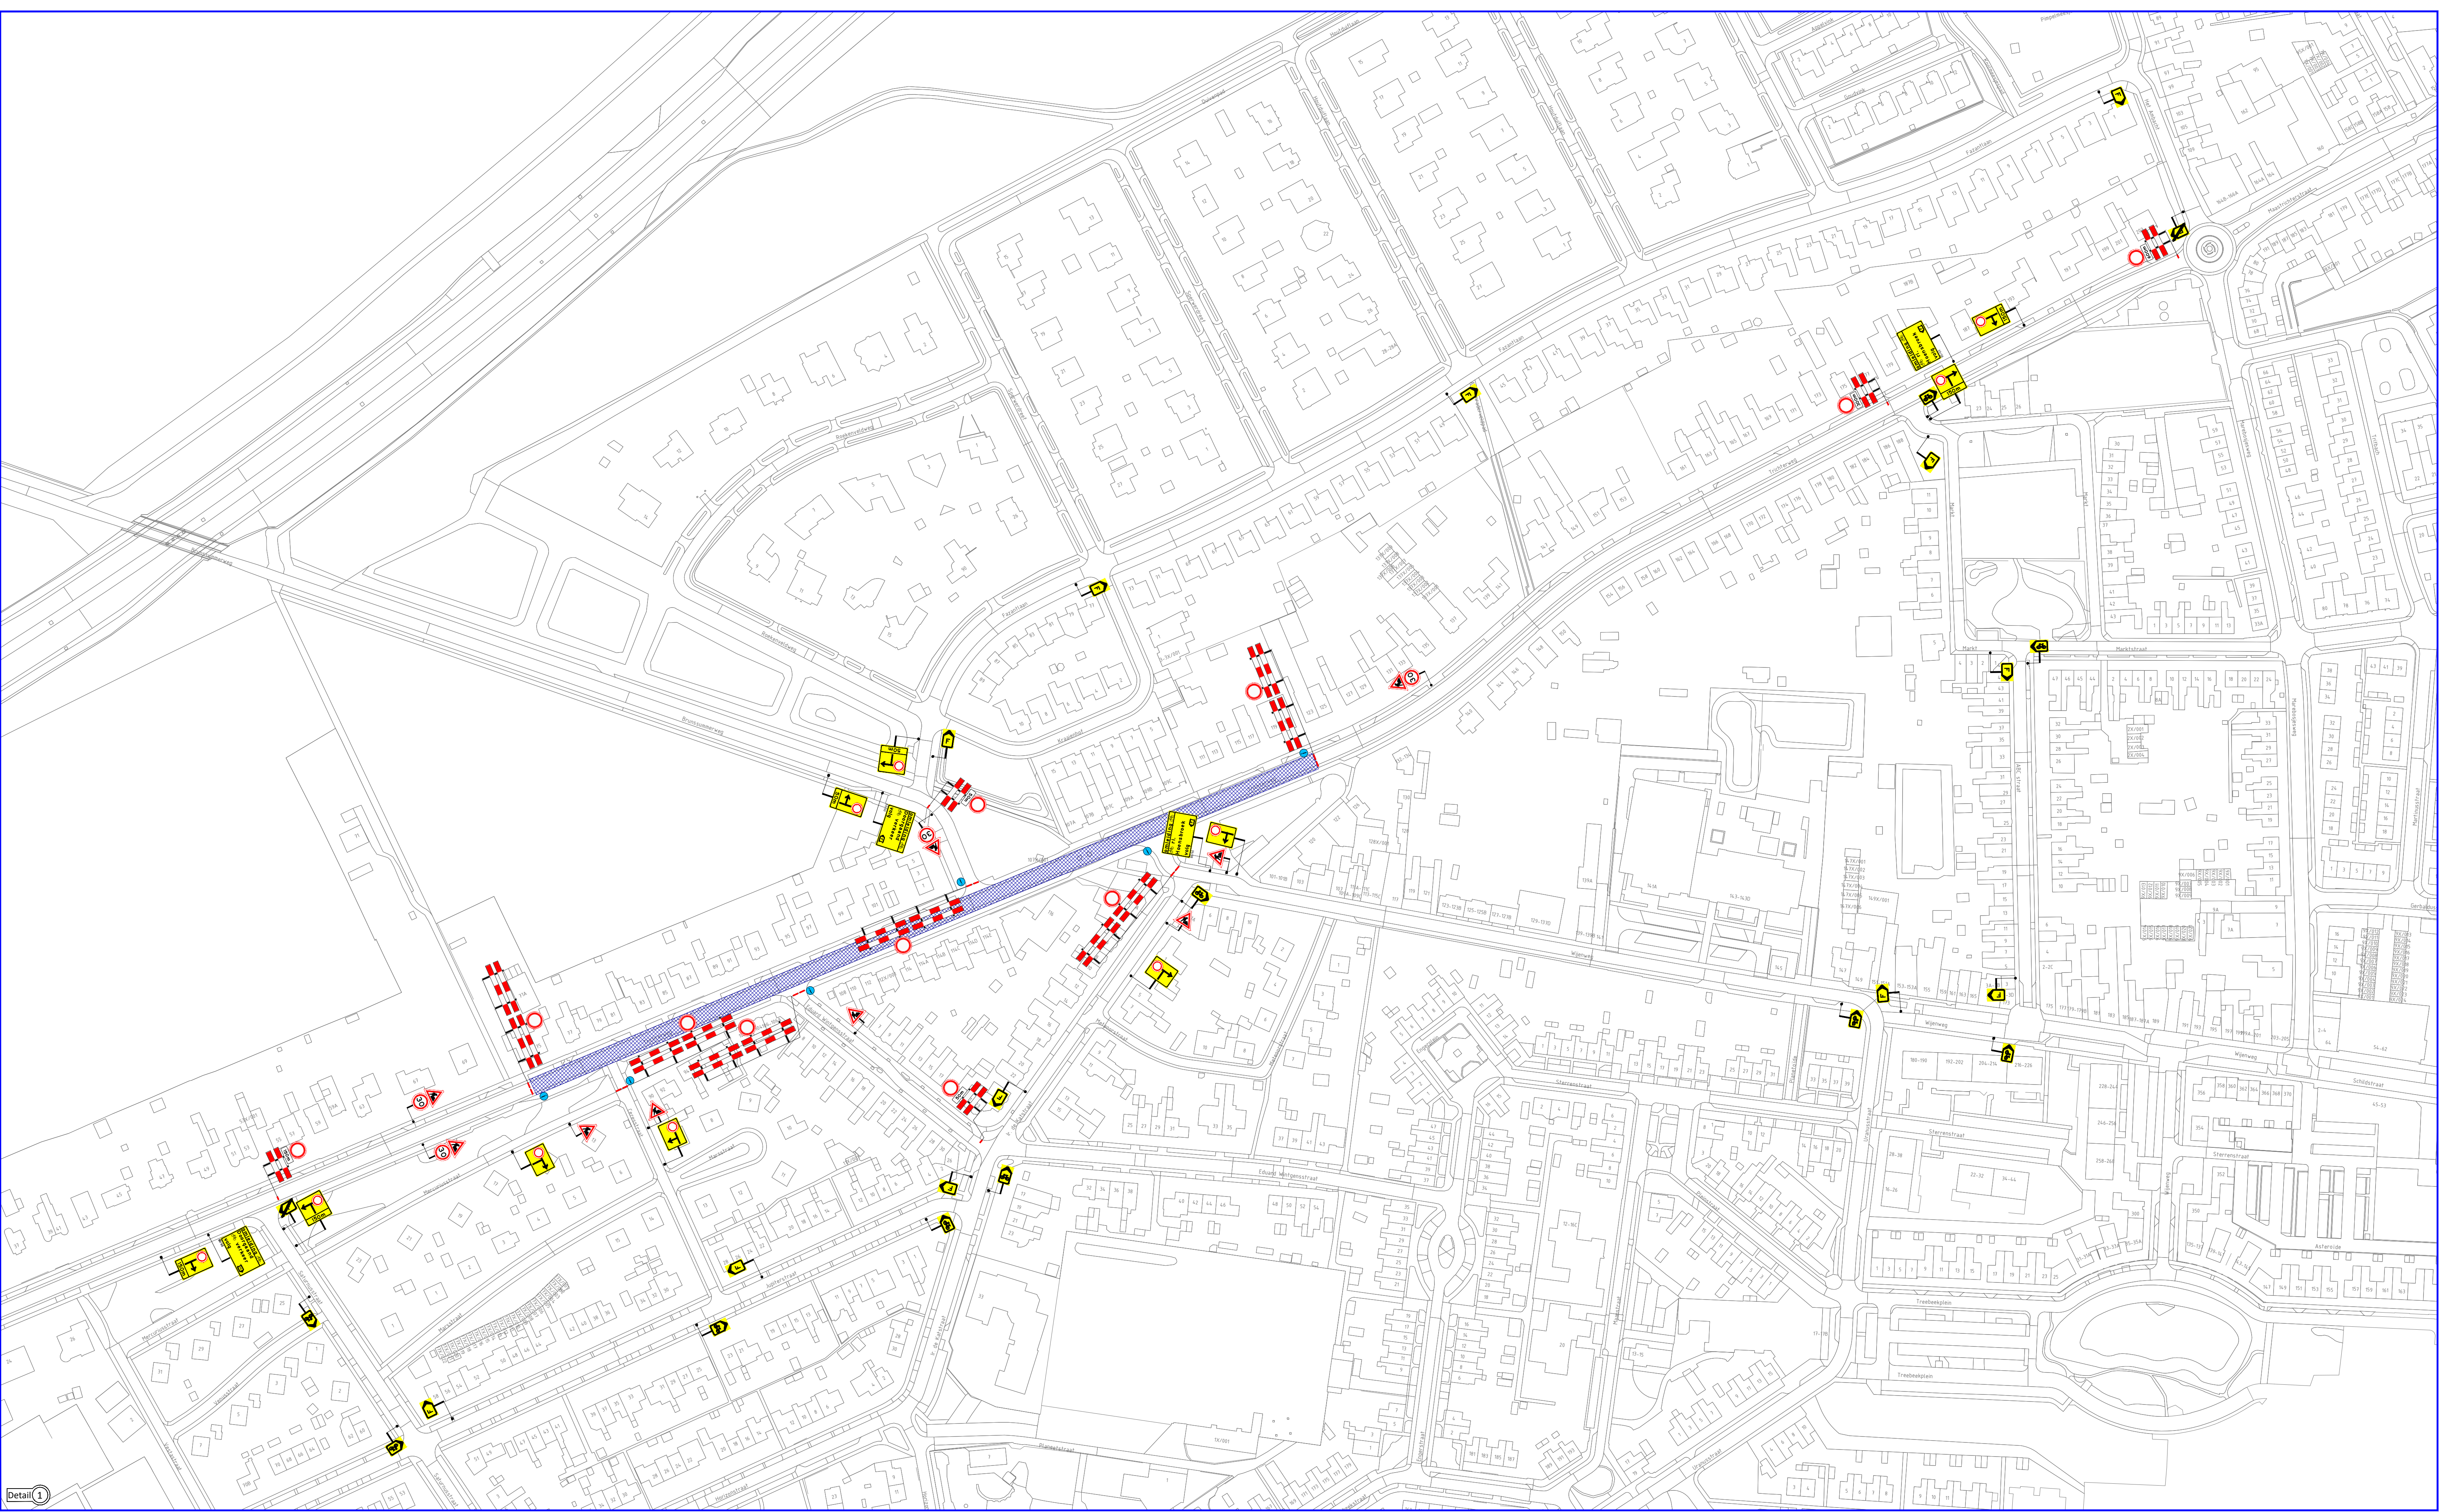


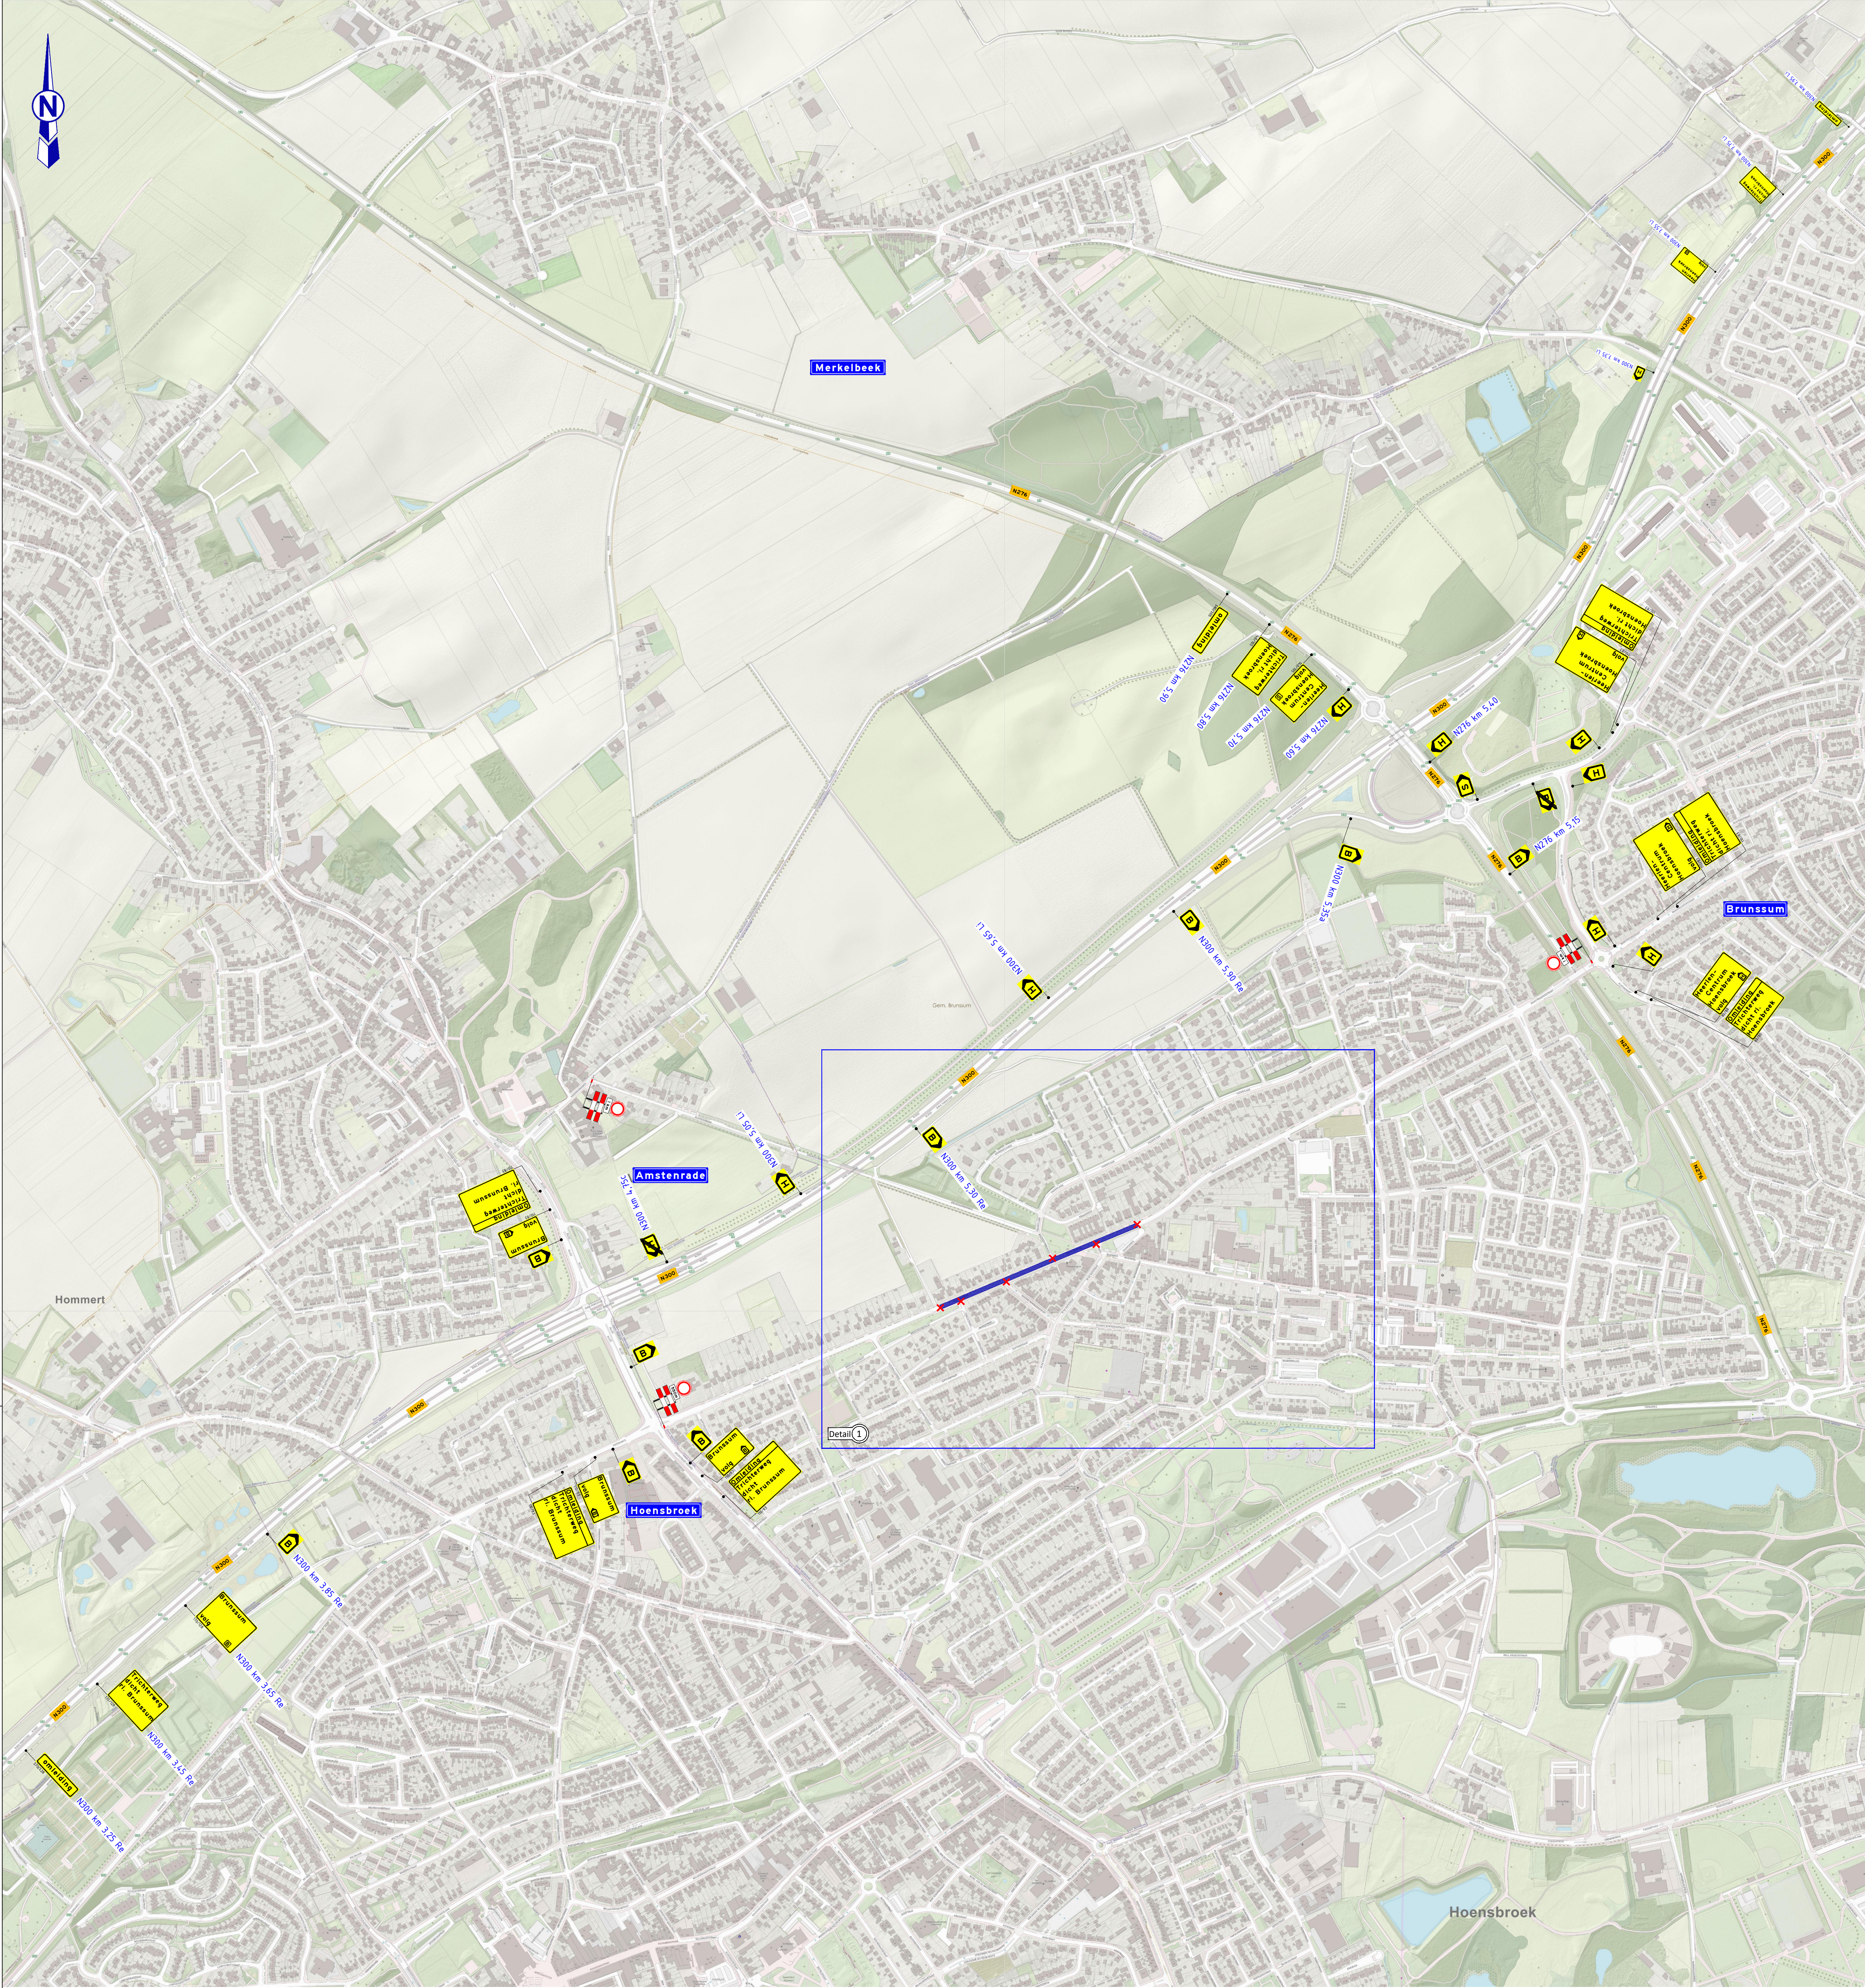

Legenda:

- werkwijk
- afsluiting
- tekstbord
- aanrijd
- aanrijd
- aanrijd

Opmerkingen:
- voorafvermelding:
- afsluiten / afsluiten conflictende (RVO) beëindiging
- geleidelijk: langzaam tot 5 km

HOOFT
verkeerstechniek

BESIX

Project: Reconstructie Trichterweg - Maastrichterstraat

Onderwerp: Tijdelijke verkeersmaatregelen

Locatie: Trichterweg - Maastrichterstraat te Brunsum

Fase: 2b

Gedurende: R. Silvrants	Datum: 28-07-21	Schied: Nieuw
Gedurende: R. Maessen	Datum: 28-07-21	Formaat: A4
Gedurende: J. v. Hoof	Datum: 28-07-21	Formaat: A4

Tekeningnummer: V022-0276-KM-03

Versie: 02