
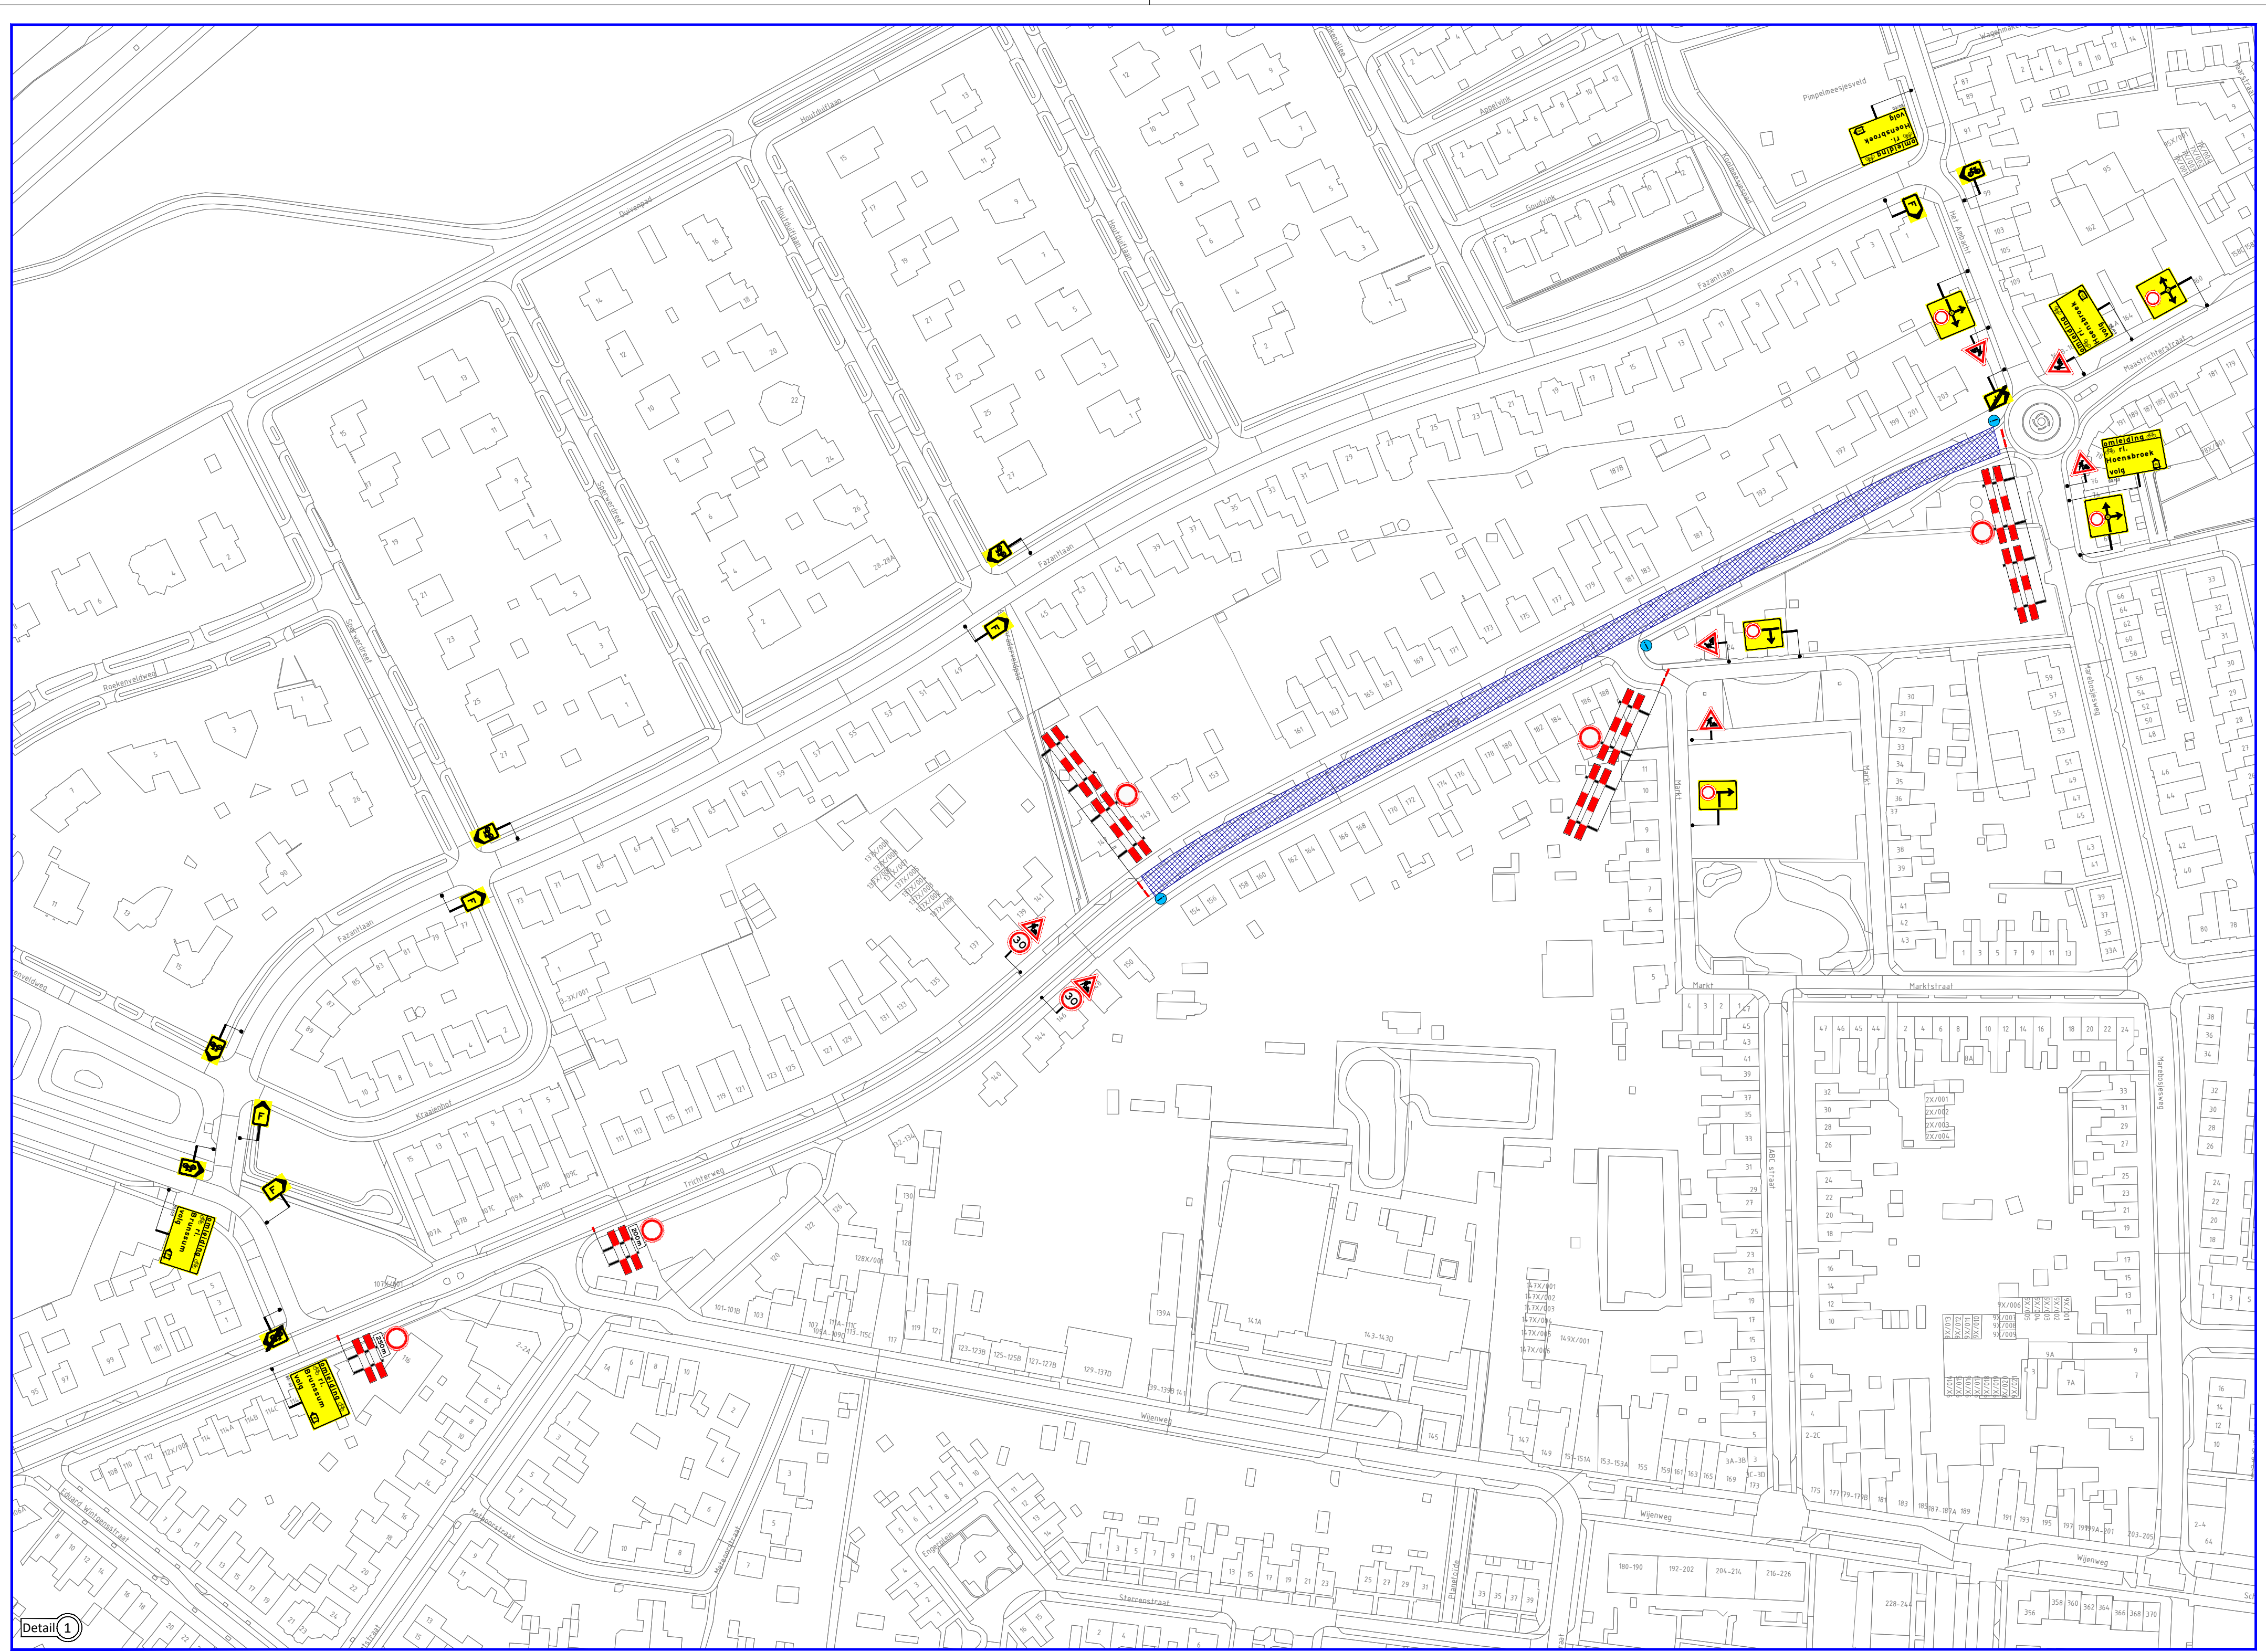


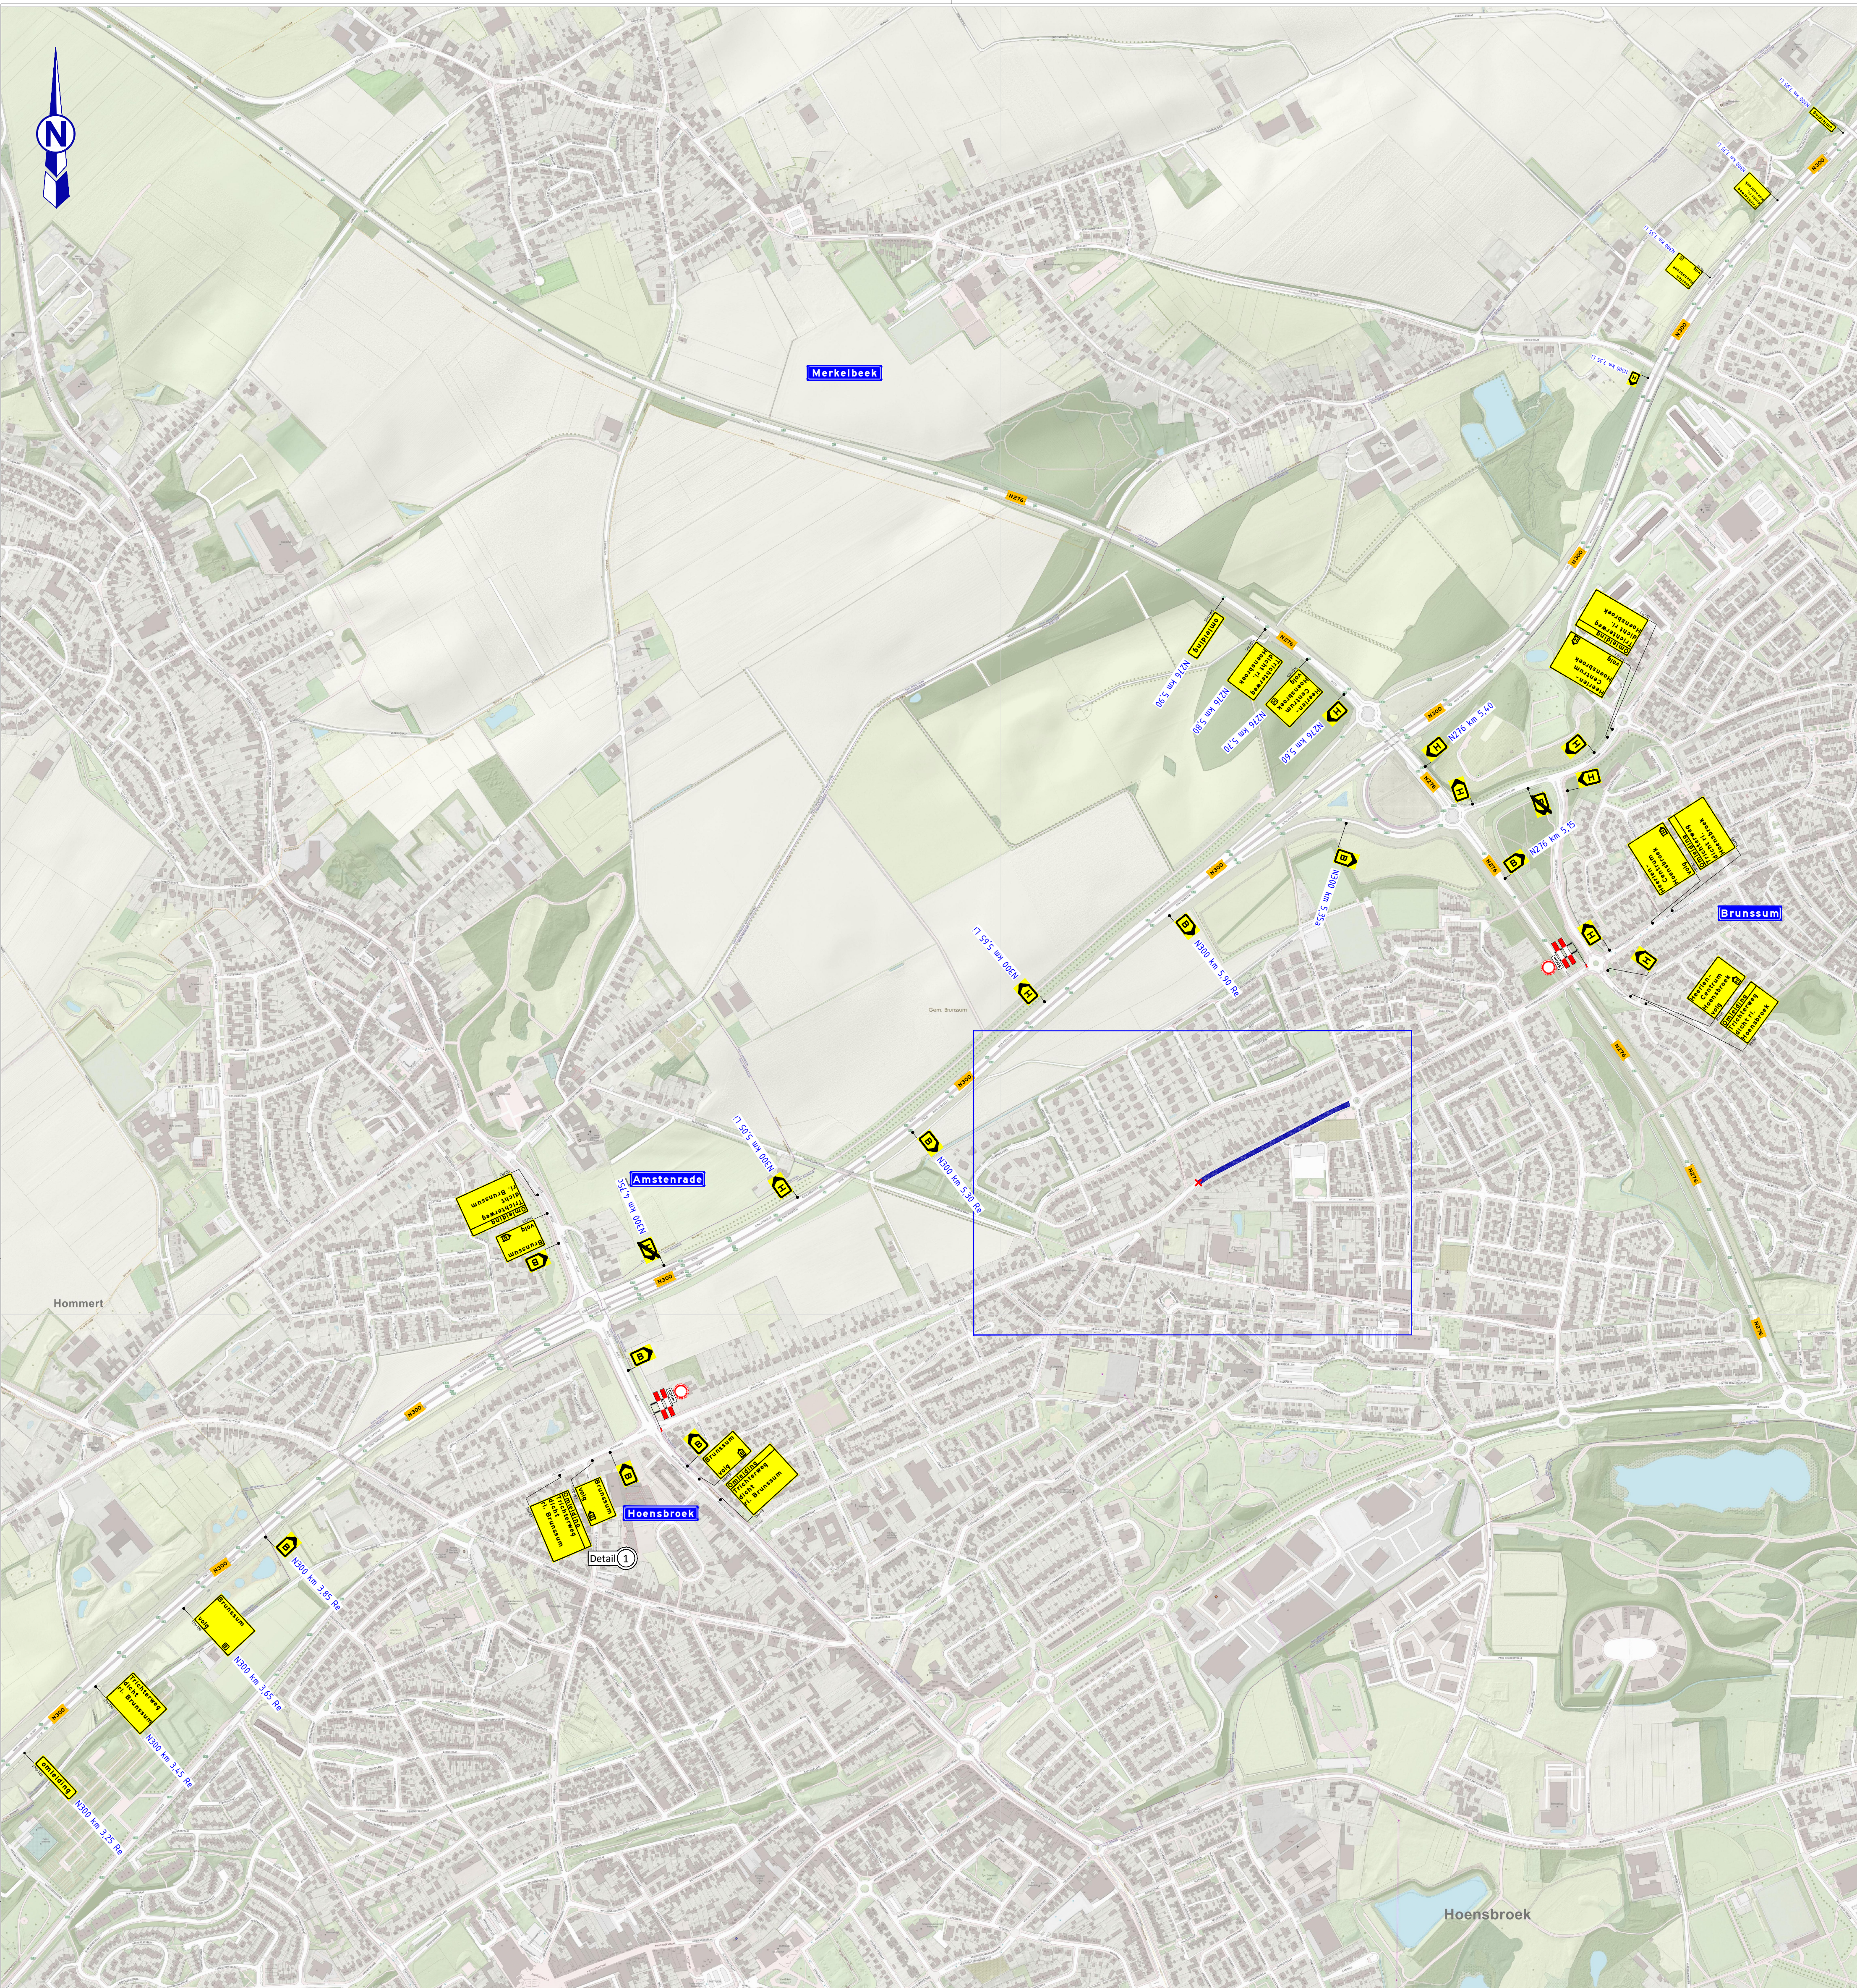

Legenda:

	werkvlak		routebord
	afsluiting		BB15
	tekstbord		Voorankondiging

Opmerkingen:

- voorankondiging: minimaal 2 weken voor aanvang werkzaamheden plaatsen
- afsluiten / afdraaien conflicterende (RVV) bebording

(3 stuks)

van HOOFT verkeerstechniek		BESIX	
Project: Reconstructie Trichterweg - Maastrichterstraat			
Onderwerp: Tijdelijke verkeersmaatregelen			
Locatie: Omleiding			
Locatie: Trichterweg - Maastrichterstraat te Brunssum			
Fase: 3b			
Getekend: R.Silvrants	Datum: 28-07-21	Schaal: N.v.t.	
Controle: R. Maessen	Datum: 28-07-21	Formaat: A0	
Vrijgegeven: J. v. Hooft	Datum: 28-07-21	Blad: 1 van 1	
Tekeningnummer: VHT21-027G-VKM-06		Versie: 02	
Status: CONCEPT		© van Hooft verkeerstechniek	