
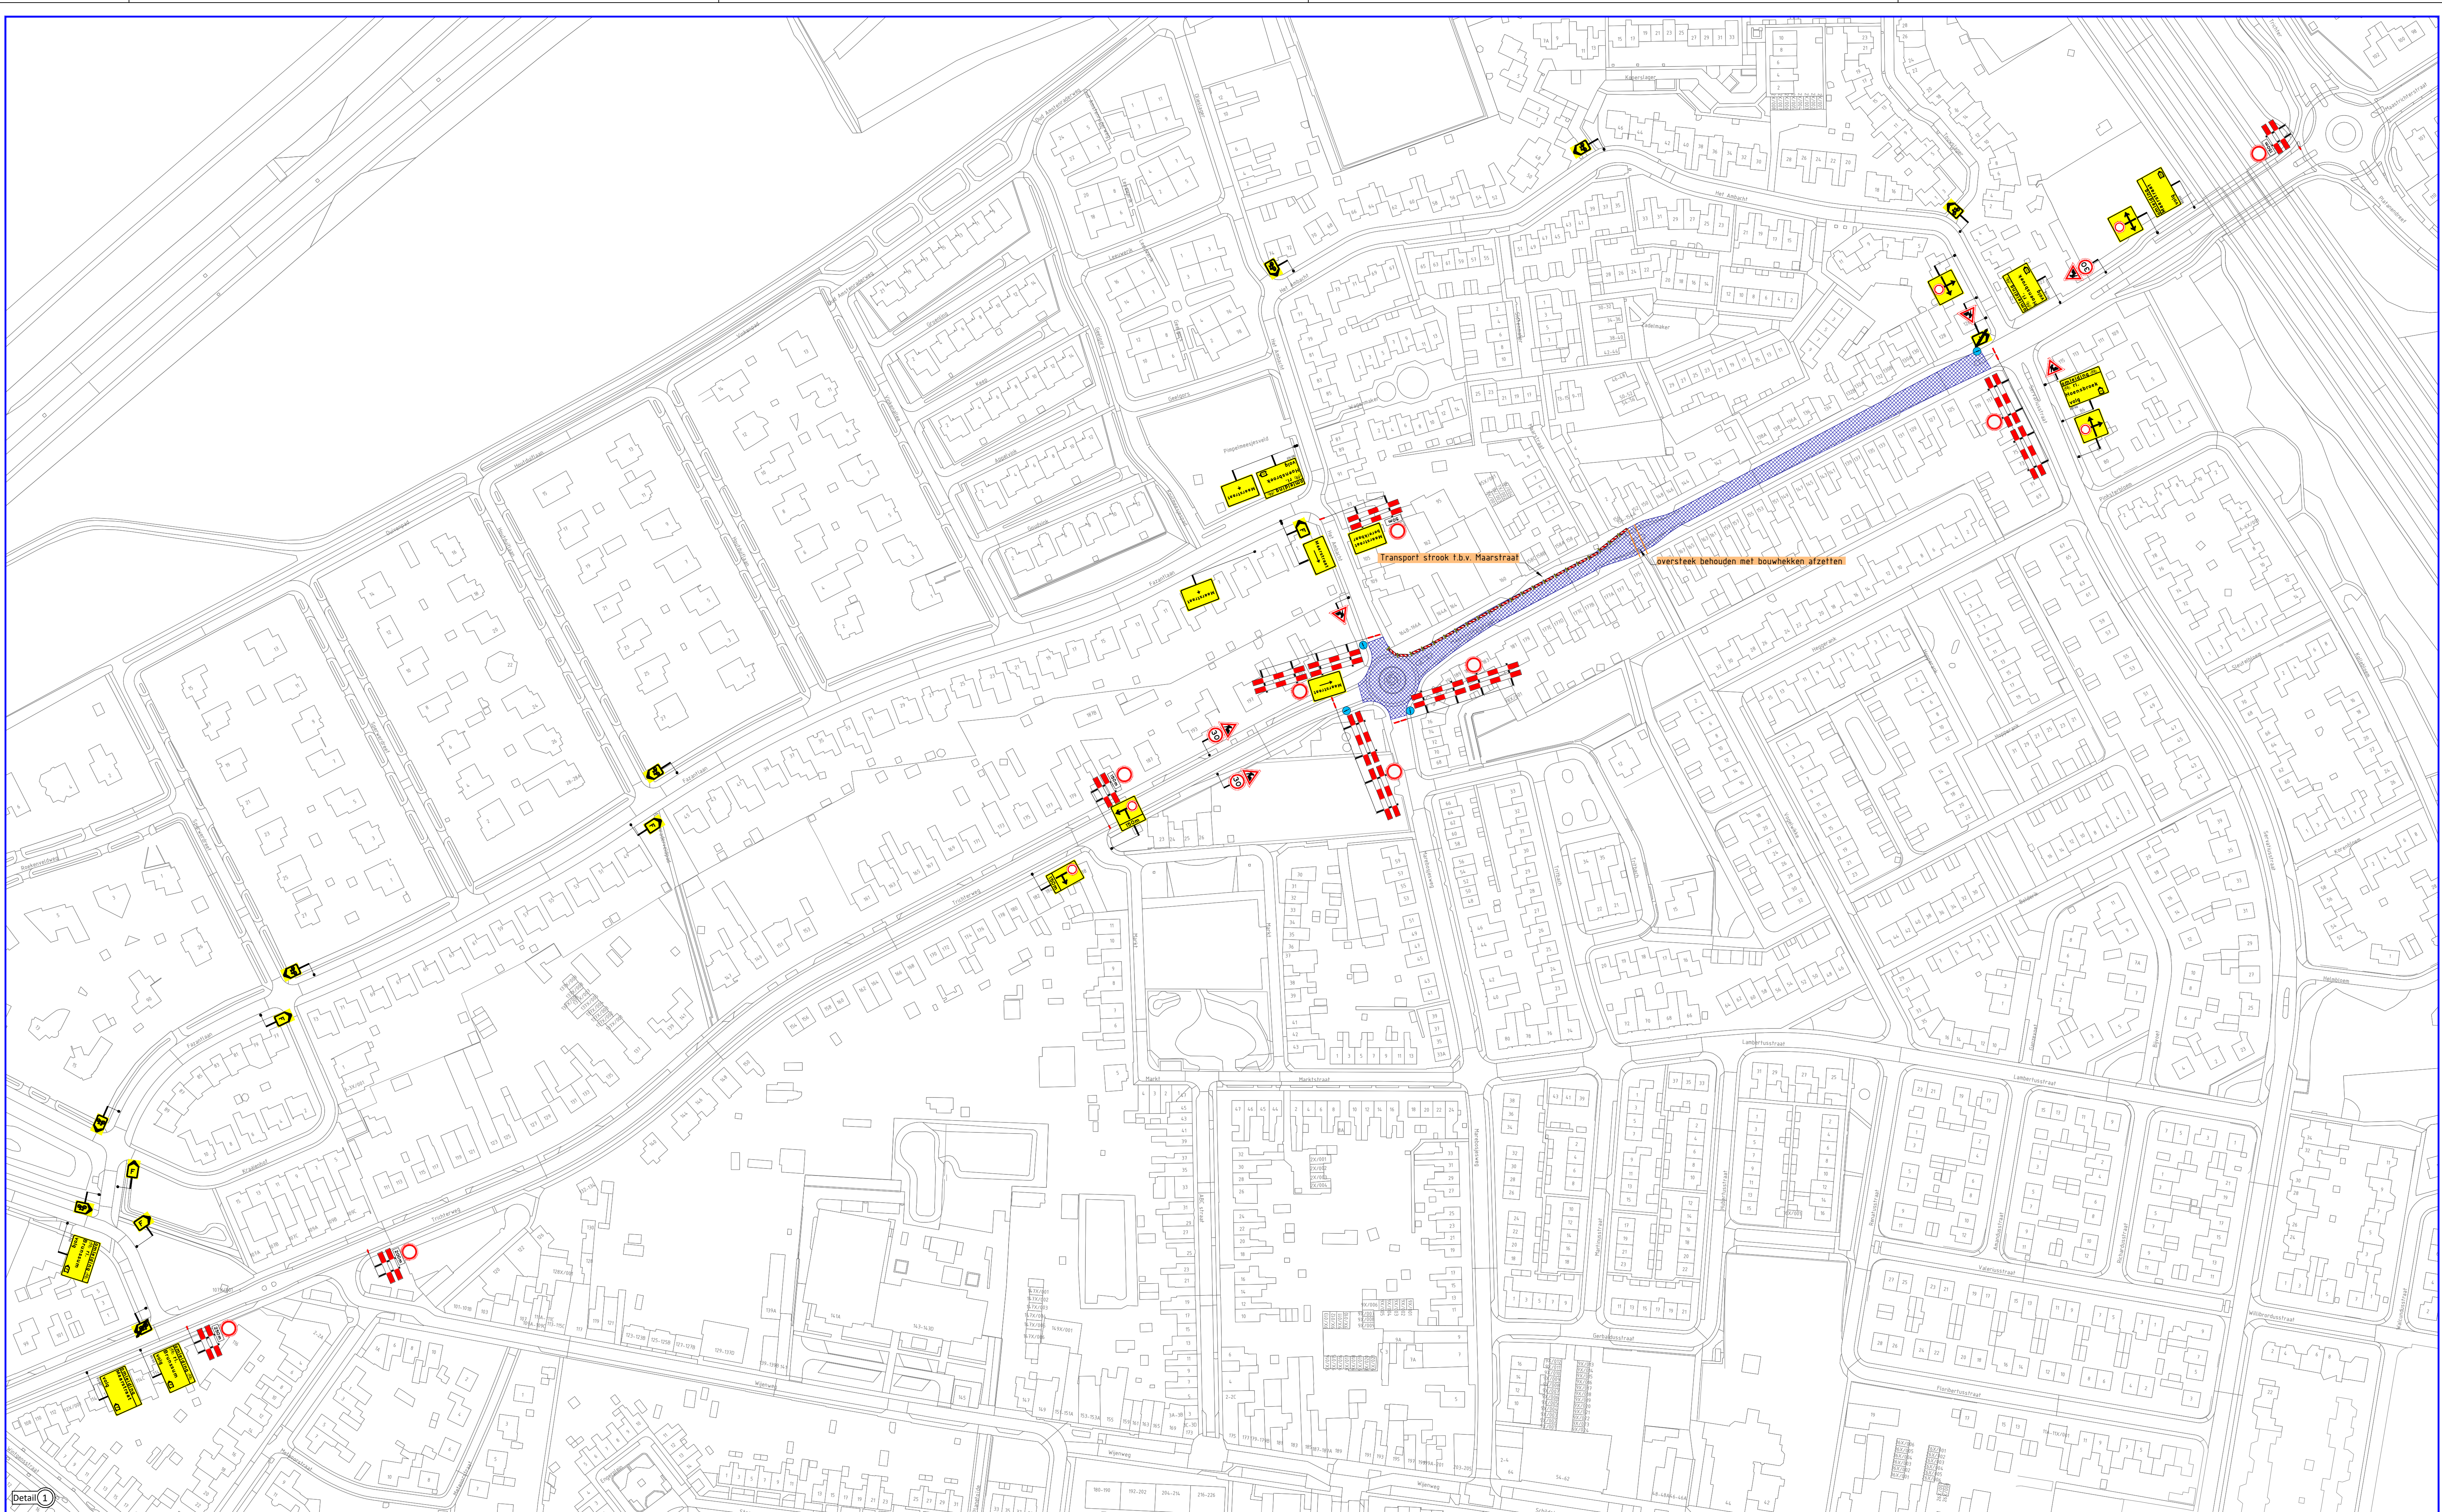


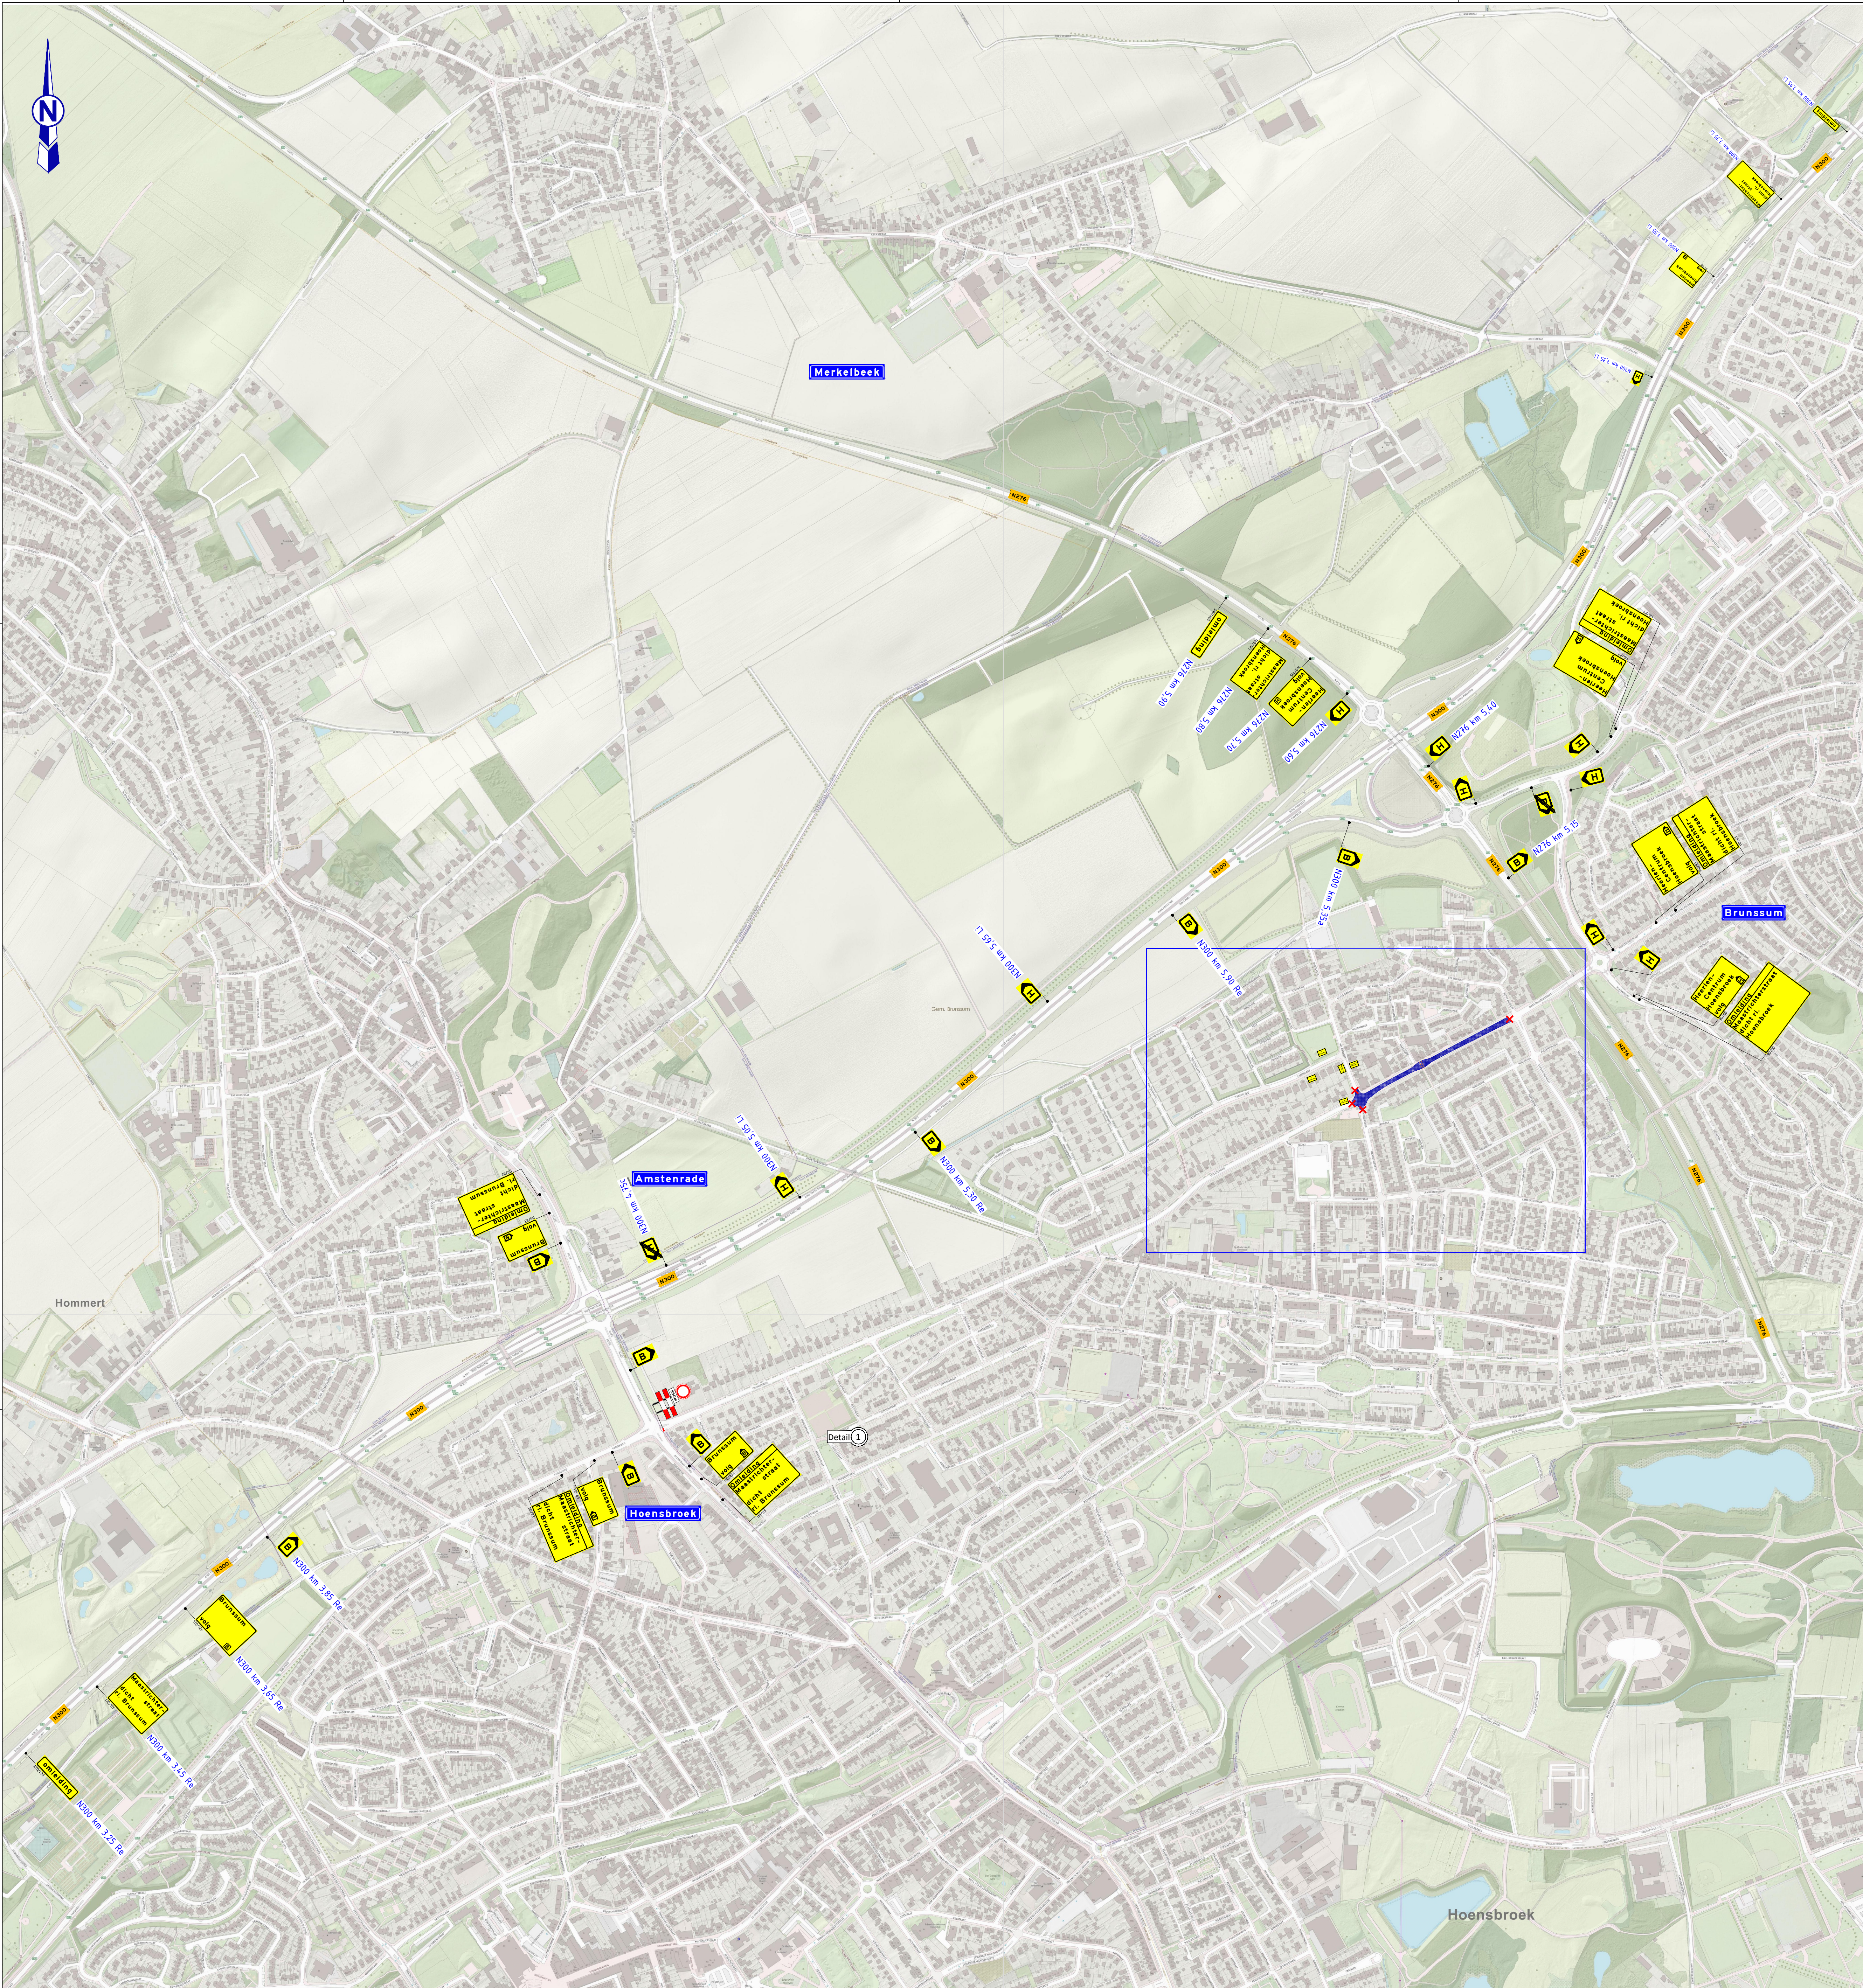

Legenda:

	werkvlak		SDS
	afsluiting		geleiderbaken
	invalsbord		keuzebalk
	roodbord		roodbord

Opmerkingen:
- werkmaterieel:
minimaal 2 weken voor aanvang werkzaamheden plaatsen
- afsluiting / afsluitende conflicterende rijwieltoelating
- geleiderbaken: langafzetting h.o.h. 5m

HOOF
VERKEERSTECHNIEK
0161 445 445
0161 445 445
0161 445 445
(4 stuks)

HOOF verkeerstechniek		BESIX	
Project: Reconstructie Trichterweg - Maastrichterstraat			
Onderwerp: Tijdelijke verkeersmaatregelen			
Locatie: Omleiding Trichterweg - Maastrichterstraat te Brunsum			
Fase: 4			
Gedownload: R. Silvrants	Datum: 28-07-21	Schaal: N/A	
Gedownload: R. Maessen	Datum: 28-07-21	Formaat: A0	
Gedownload: J. v. Hoof	Datum: 28-07-21	Formaat: A0	
Tekeningnummer: V022-0276-VKM-07	Versie: 02		Opdrachtgever: BESIX