


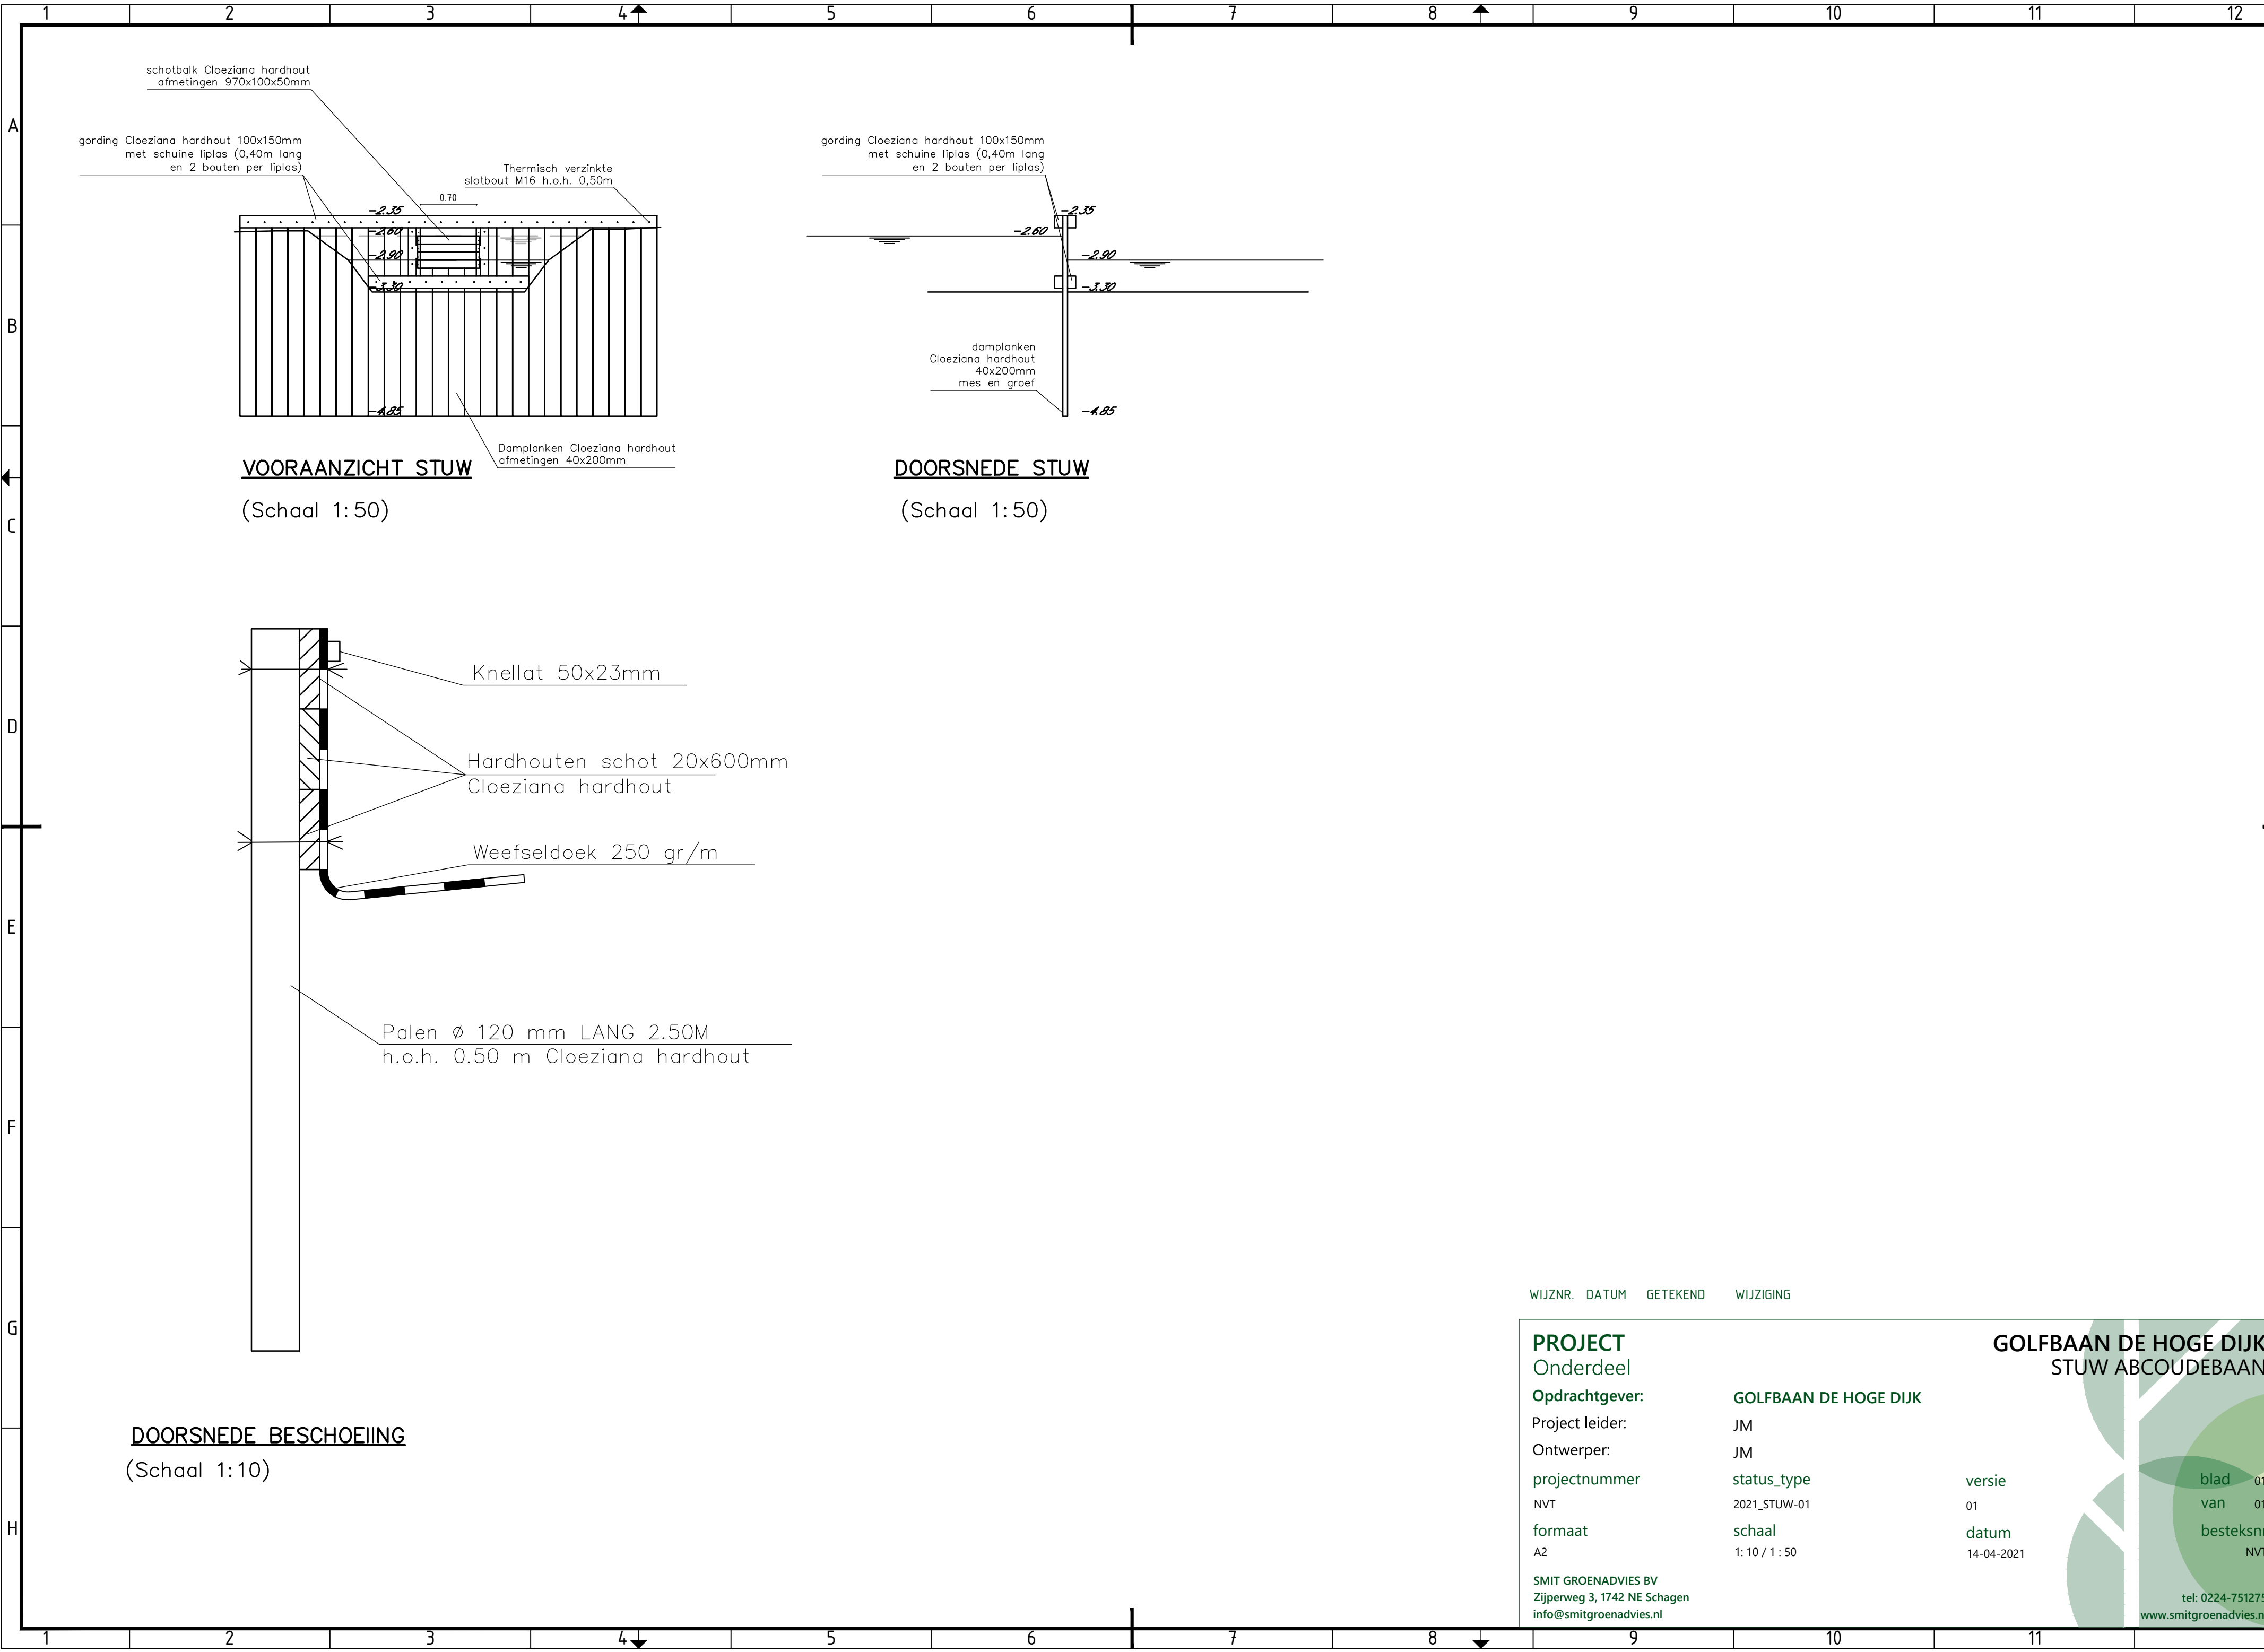

WIJZNR. DATUM GETEKEND WIJZIGING

PROJECT
Onderdeel

Opdrachtgever: GOLFBAAN DE HOGE DIJK
Project leider: JM
Ontwerper: JM
projectnummer: status_type
NVT: 2021_STUW-01
formaat: schaal
A2: 1: 10 / 1 : 50
SMIT GROENADVIES BV
Zijperweg 3, 1742 NE Schagen
info@smitgroenadvies.nl

GOLFBAAN DE HOGE DIJK
STUW ABCOUDEBAAN

versie: 01
blad: 01
van: 01
besteksnr: NVT
datum: 14-04-2021

tel: 0224-751275
www.smitgroenadvies.nl