



Fundering / poeren op eigen perceel!
Fundering volgens opgave constructeur.
Fundering aansluiten op bestaand volgens opgave constructeur.
Wapening betonconstructies volgens opgave constructeur.
Putwanden / vloeren volgens opgave constructeur.
Putwanden gestort beton, exacte plaats en aantal sparingen in put i.o.m.opdrachtgever (aangegeven wanddikten zijn minimale maten exacte dikten volgens constructeur).
Staalconstructie volgens opgave constructeur.
Staalwerk in contact met buitenlucht thermisch verzinken.
Riolering aansluiten op bestaand.
Riolering van PVC KOMO-keur wanddikte 3.2mm.
Hemelwaterafvoeren volgens opgave installateur.
Hemelwaterafvoeren te voorzien van ontpoppingsmogelijkheid.
Hemelwaterafvoer aansluiten op bestaande voorziening van de te slopen stal.




Alle maten en aantallen vooraf in het werk te controleren!
constructie van fundering, vloeren, prefab elementen, staal- en houtconstructies volgens
opgave constructeur en/of fabrikant/leverancier.
dilataties in metselwerk volgens opgave leverancier/fabrikant.

blad 01	Plattegrond(en), gevels, doorsnede, principedetails en situatie.
blad 02	Funderings- en rioleringsplan
blad 03	Overzicht vloer
blad 04	Kapplan




ROBA
Advies
Onderdeel van arvalis

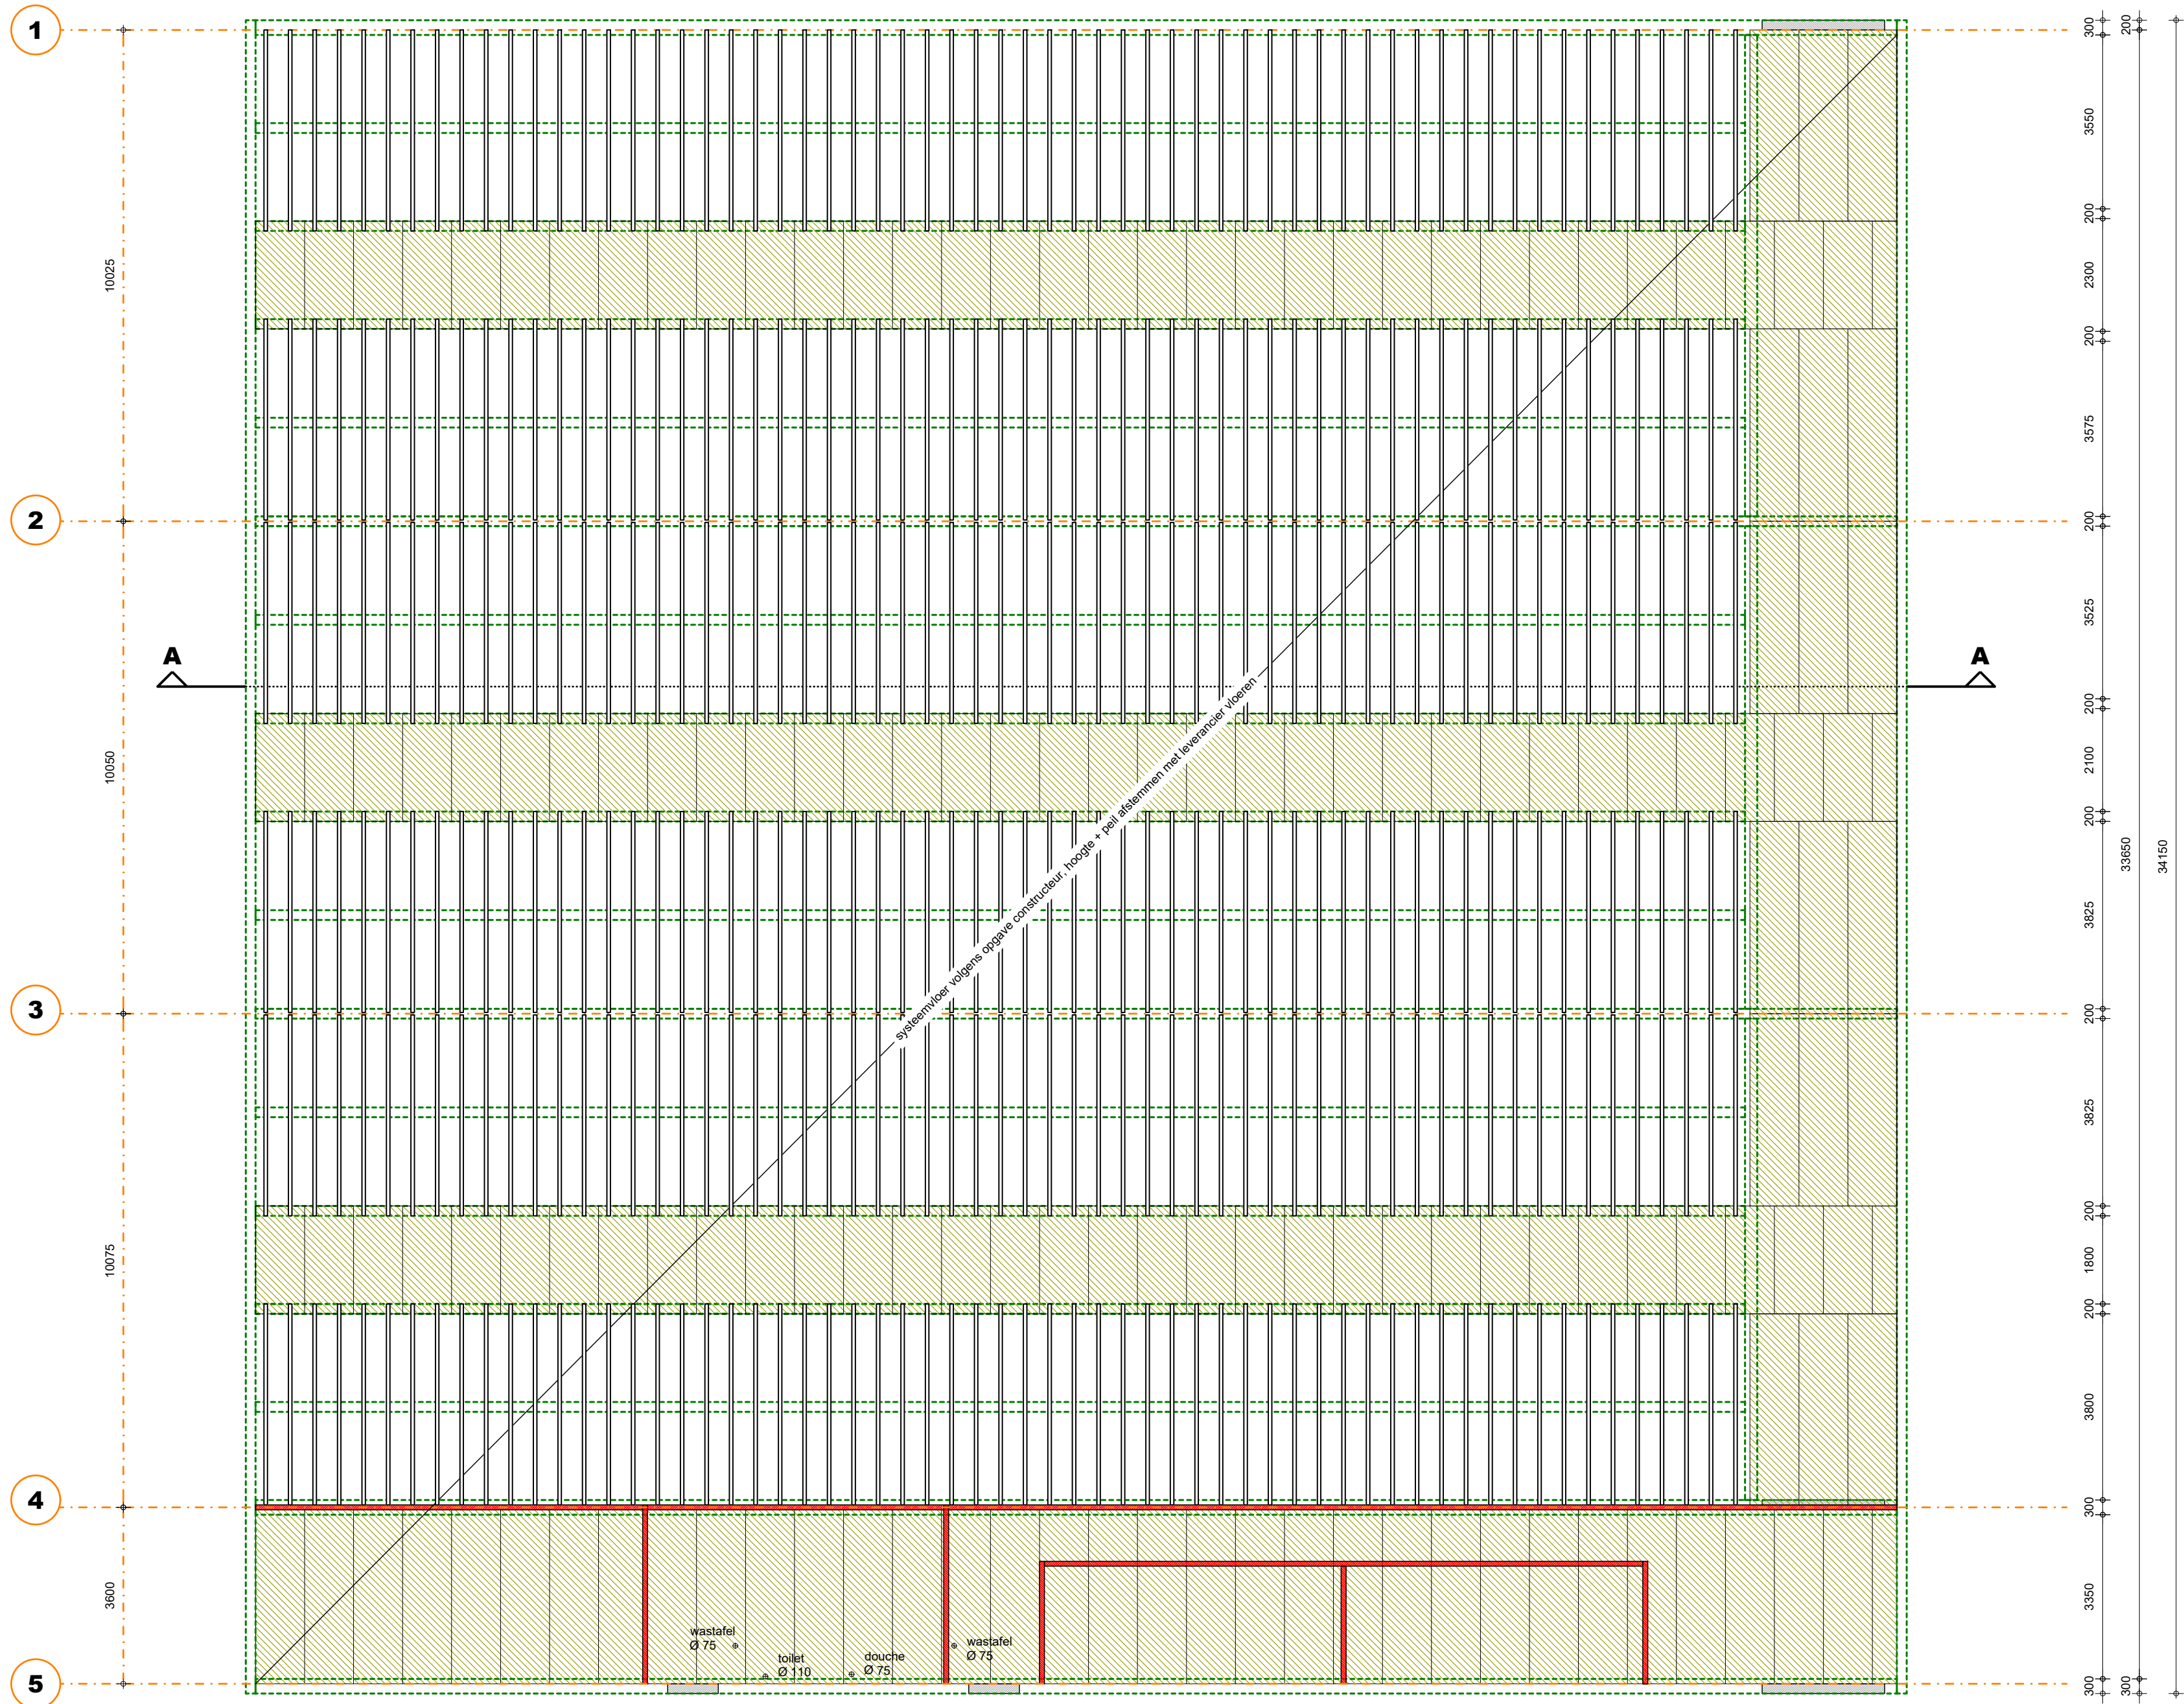

TUSSENVLOER 00.00+PEIL

Overspanningsrichting systeemvloer volgens opgave constructeur.
Vloeren volgens tekening en berekening fabrikant/constructeur.
Sparingen en leidingen in vloer ten behoeve van mechanische ventilatie aanbrengen volgens opgave installateur.
Boven alle muuropeningen lateien aanbrengen, volgens opgave constructeur.
Staalwerk in contact met buitenlucht thermisch verzinken.

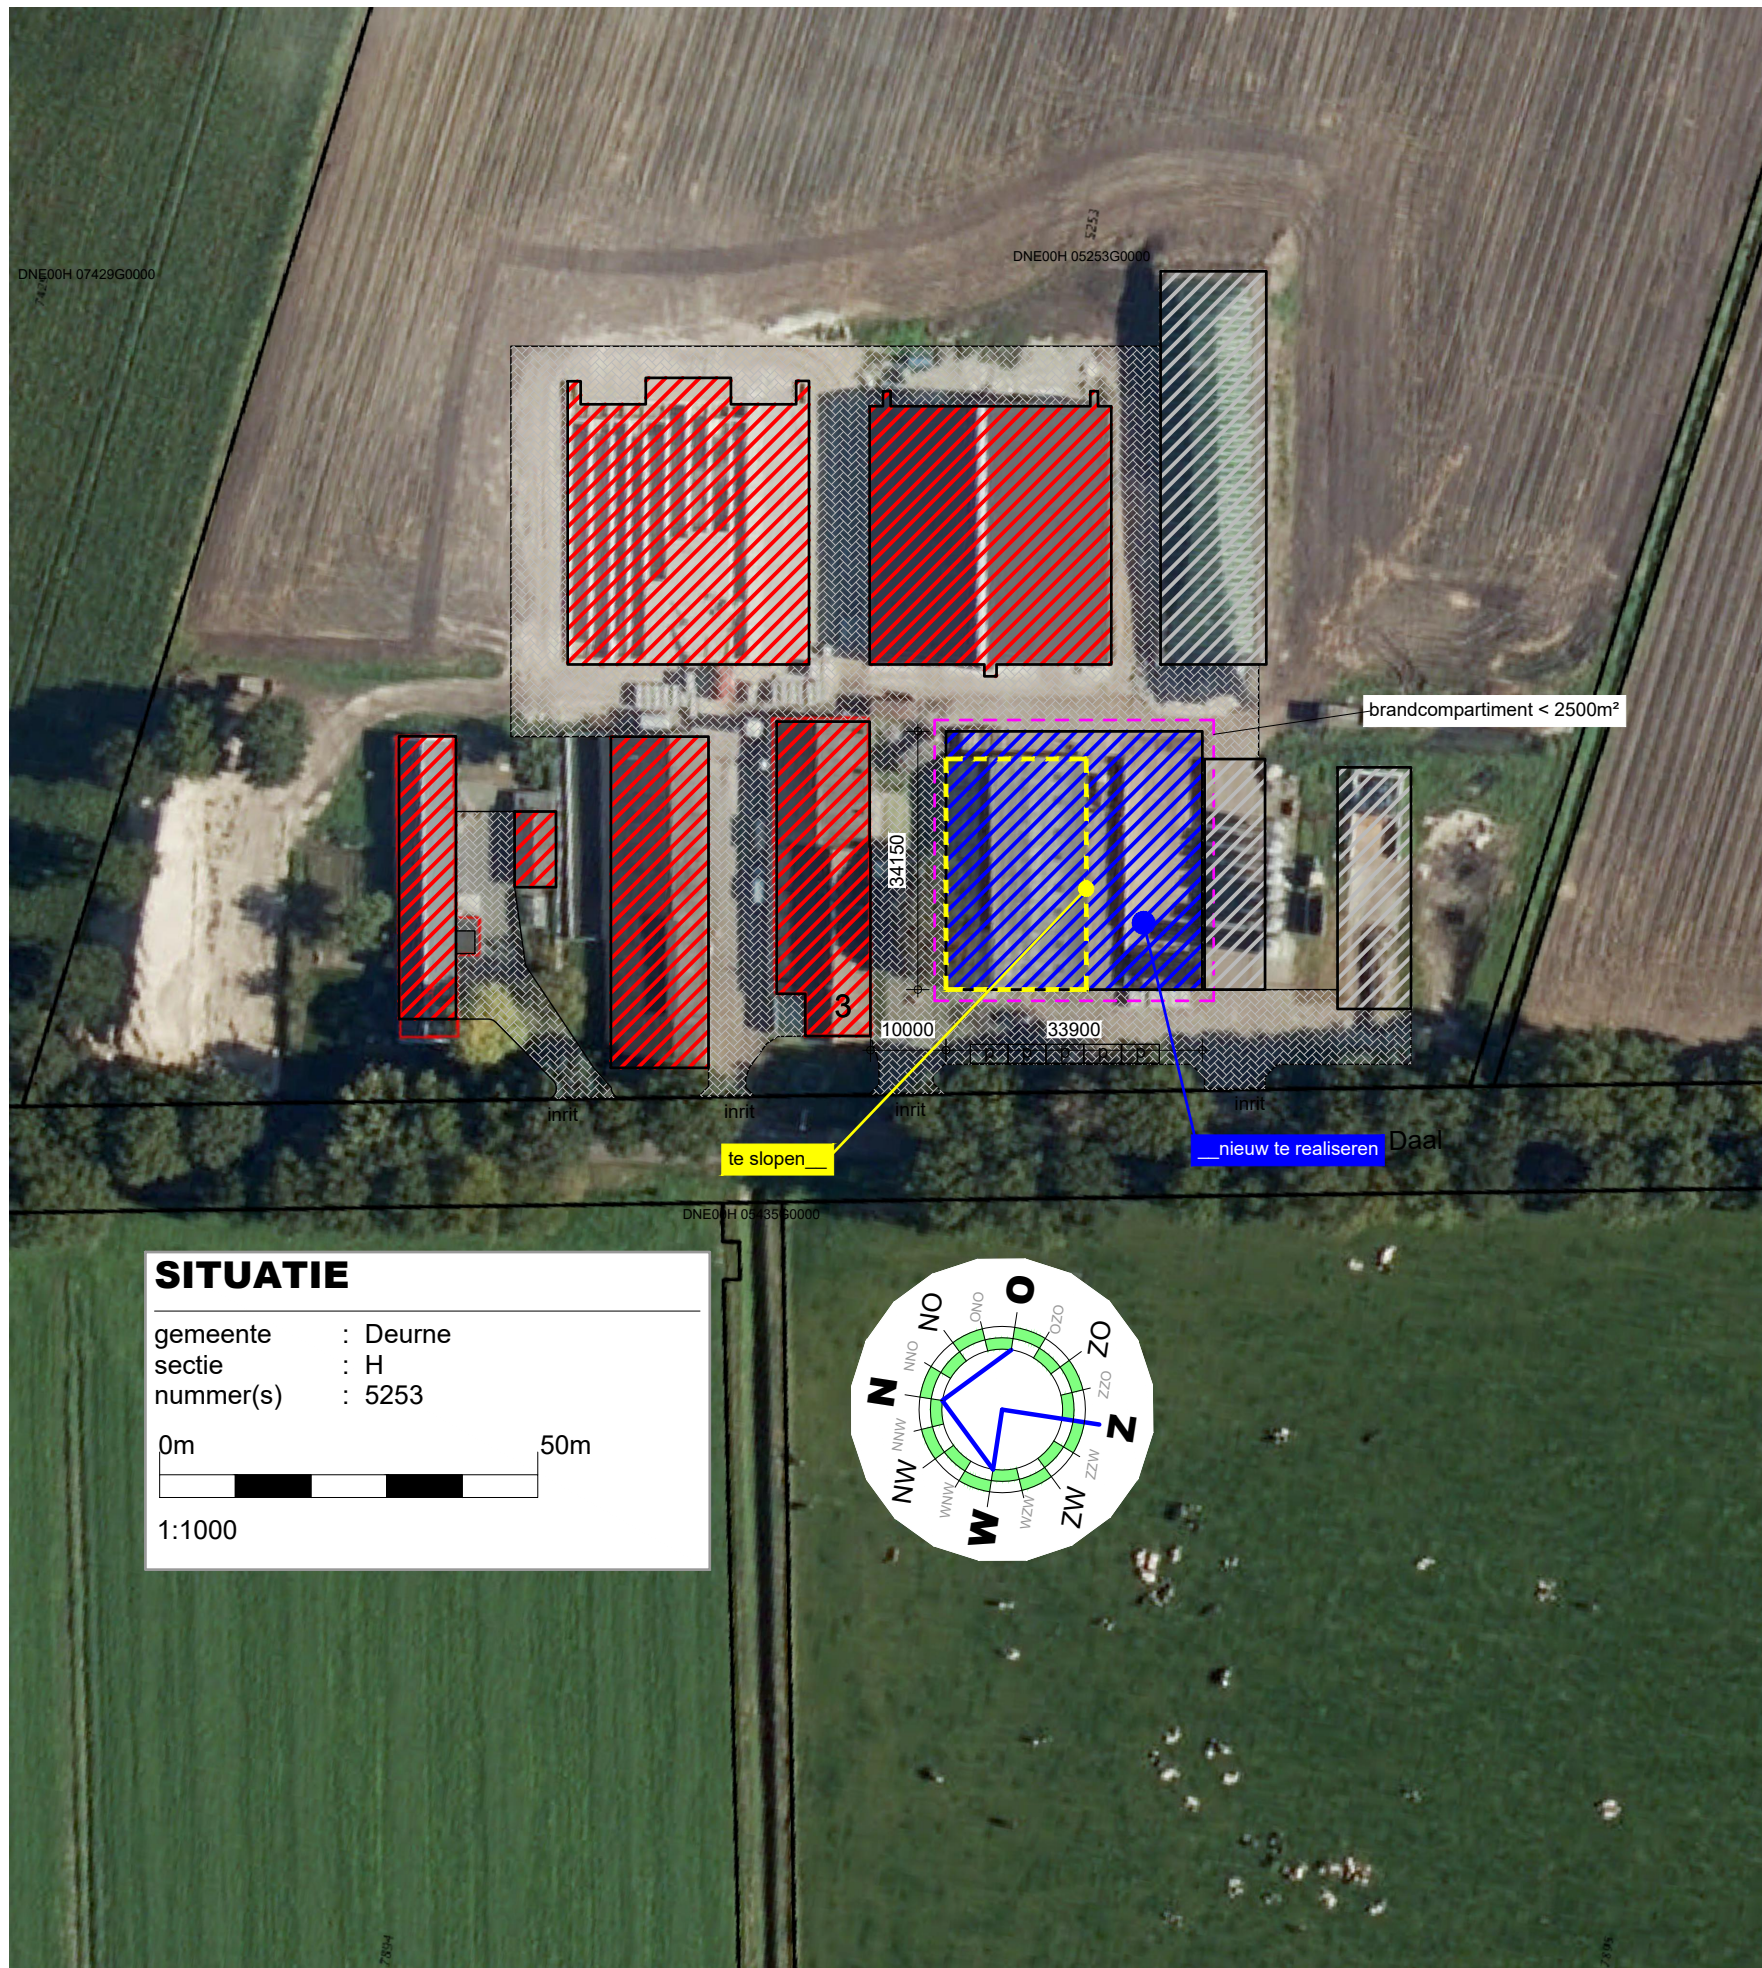


TEKENING BEHORENDE BIJ AANVRAAG OMGEVINGSVERGUNNING ACTIVITEIT BOUW

Alle maten en aantallen vooraf in het werk te controleren!
constructie van fundering, vloeren, prefab elementen, staal- en houtconstructies volgens
opgave constructeur en/of fabrikant/leverancier.
dilataties in metselwerk volgens opgave leverancier/fabrikant.


blad 01 Plattegrond(en), gevels, doorsnede, principedetails en situatie.
blad 02 Funderings- en rioleringsplan
blad 03 Overzicht vloer
blad 04 Kapplan

Project	Plan voor het realiseren van een kalverenstal aan de Daal 3 te Deurne	Cont. pers. Tekenaar	
Opdrachtgever		Proj.nr.	170151-004-001
		Blad	3/4
		Schaal	1:20/100/1000
		Formaat	
Onderdeel	BESTEKTEKENING	Datum	19-05-2021
		Gewijzigd	
 ROBA Advies Onderdeel van arvalis		Heuvelstraat 12 5751 HN Deurne T 0493-242133 I www.arvalis.nl E info@roba-advies.nl	
		© ROBA ADVIES	

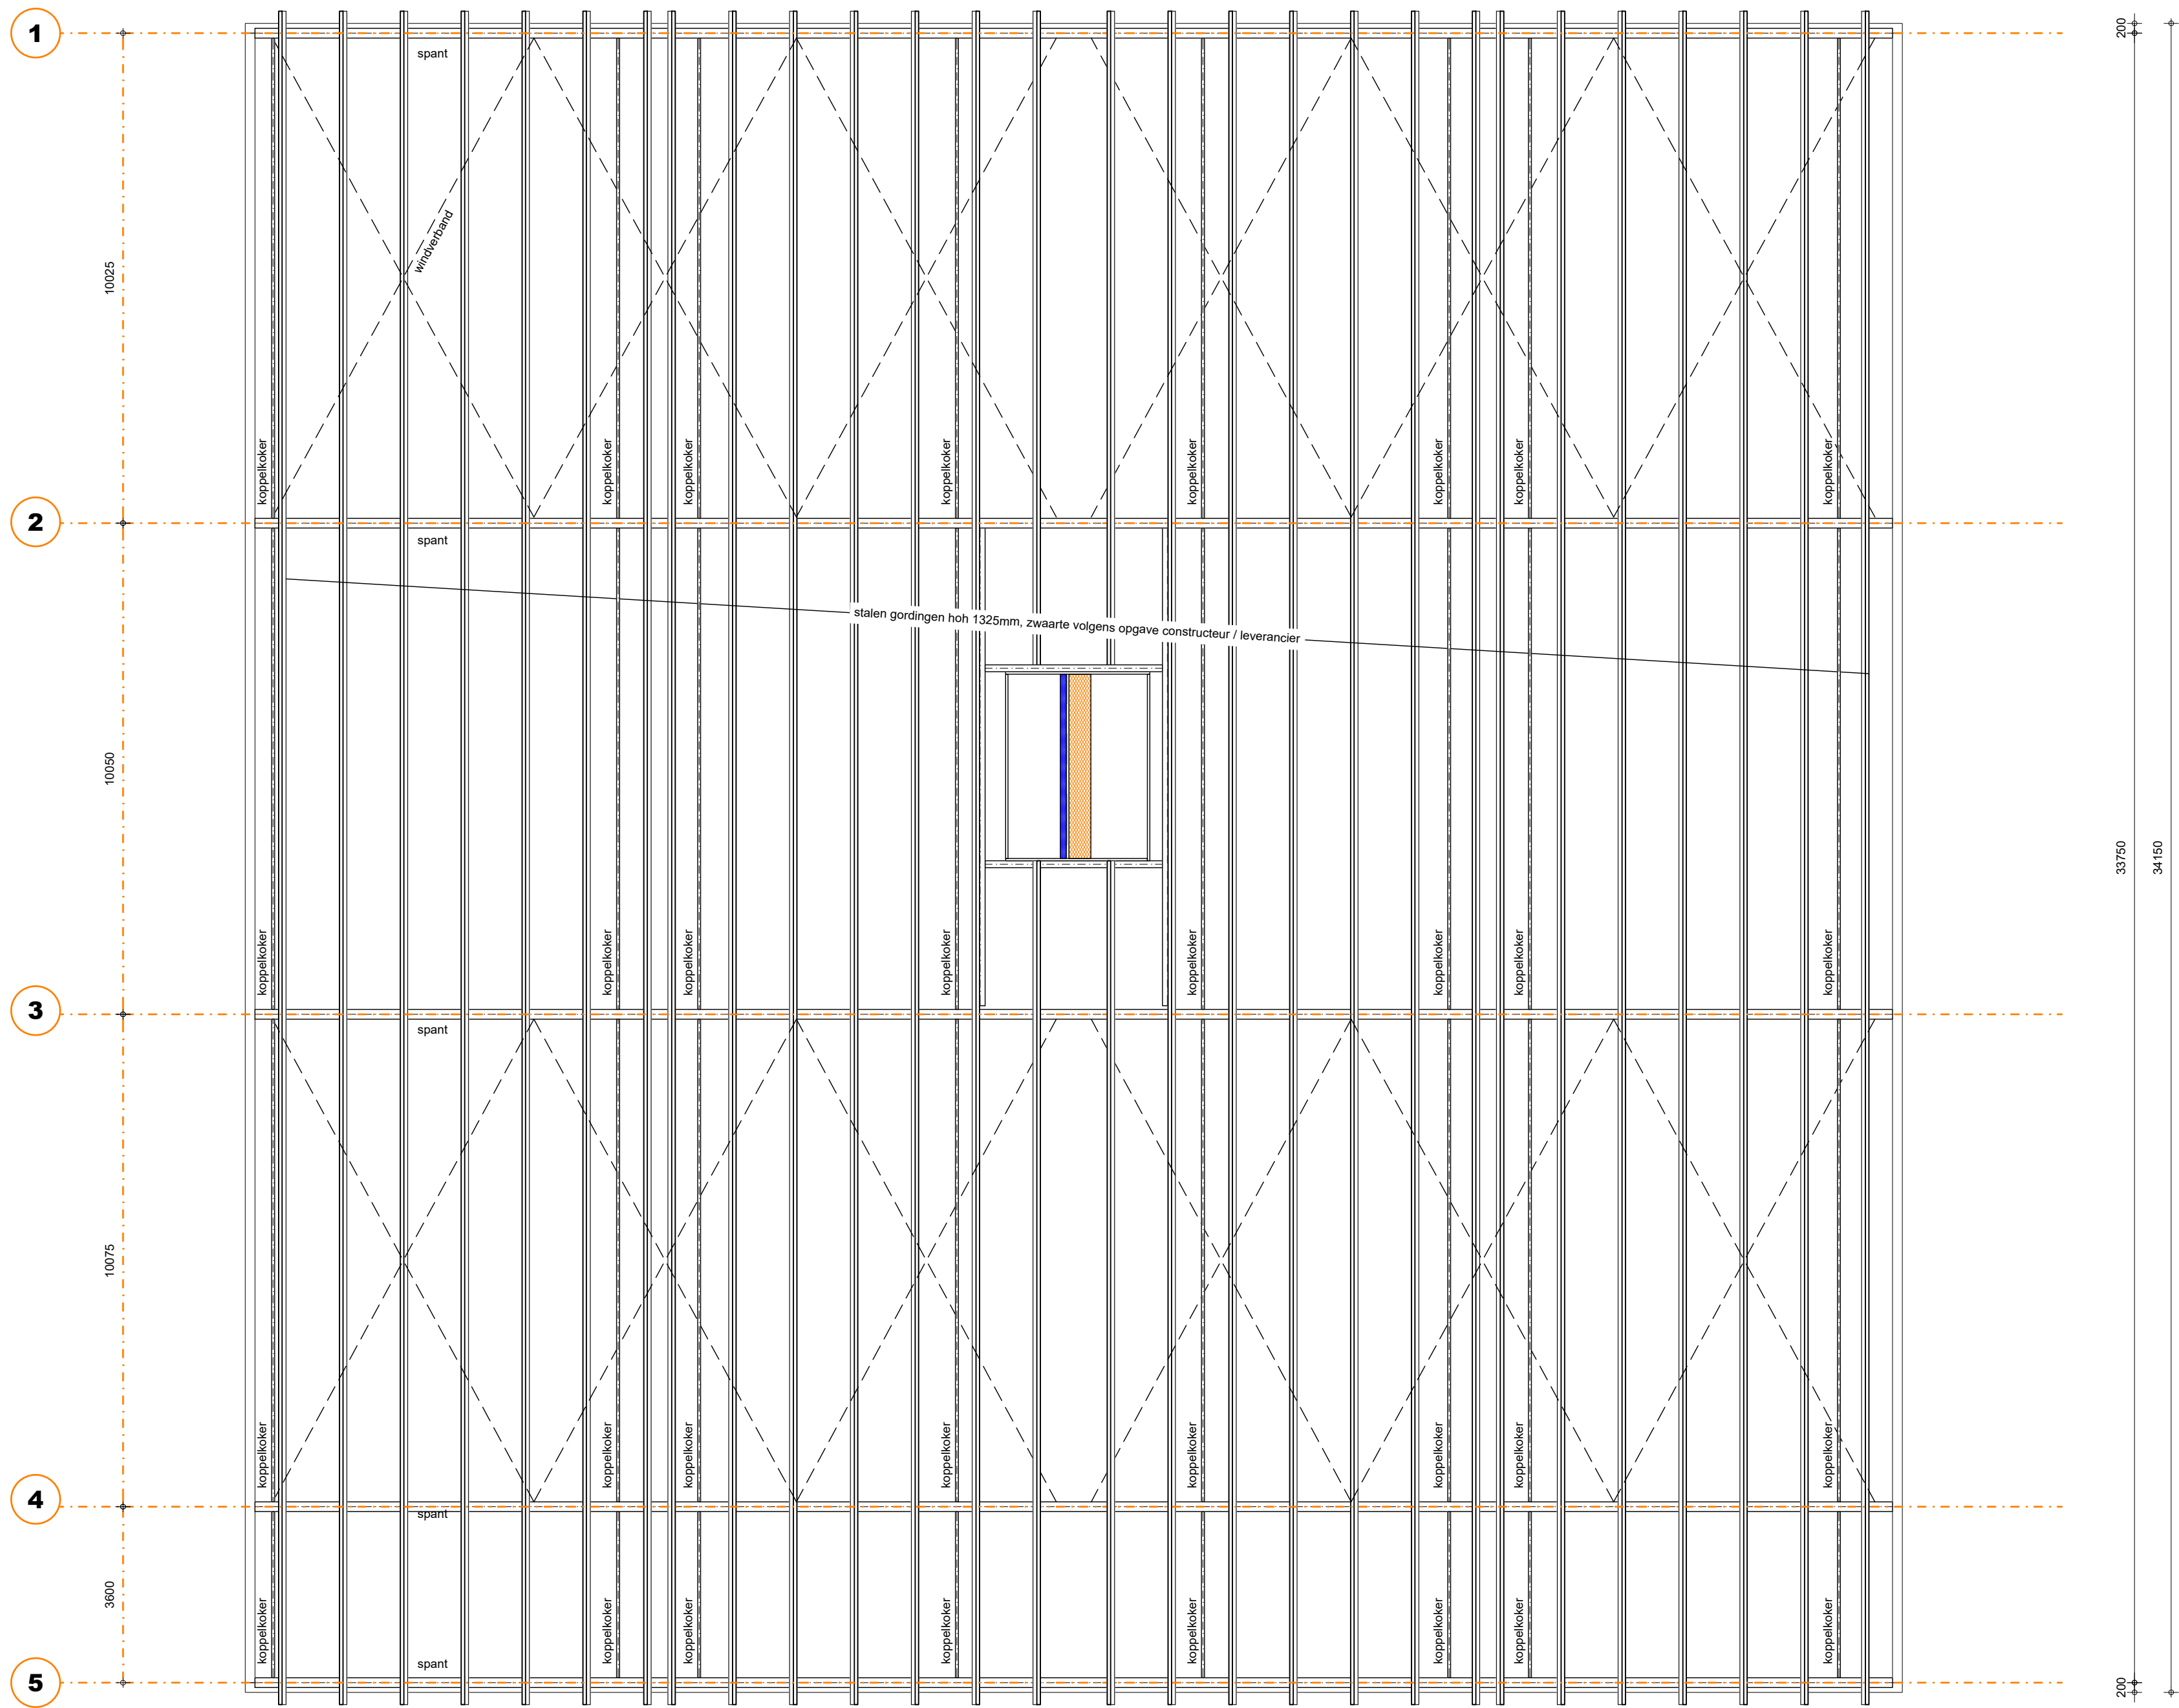

KAPPLAN

Staalconstructie volgens opgave constructeur (kolommen, liggers, windverband, windbok, koppelkokers e.d.)
Staalwerk in contact met buitenlucht thermisch verzinken.
Boven alle muur openingen lateien aanbrengen volgens opgave constructeur.
Muurplaten, randbalken, gordingen, kepers, slapers, spanten en ravelingen volgens opgave constructeur.

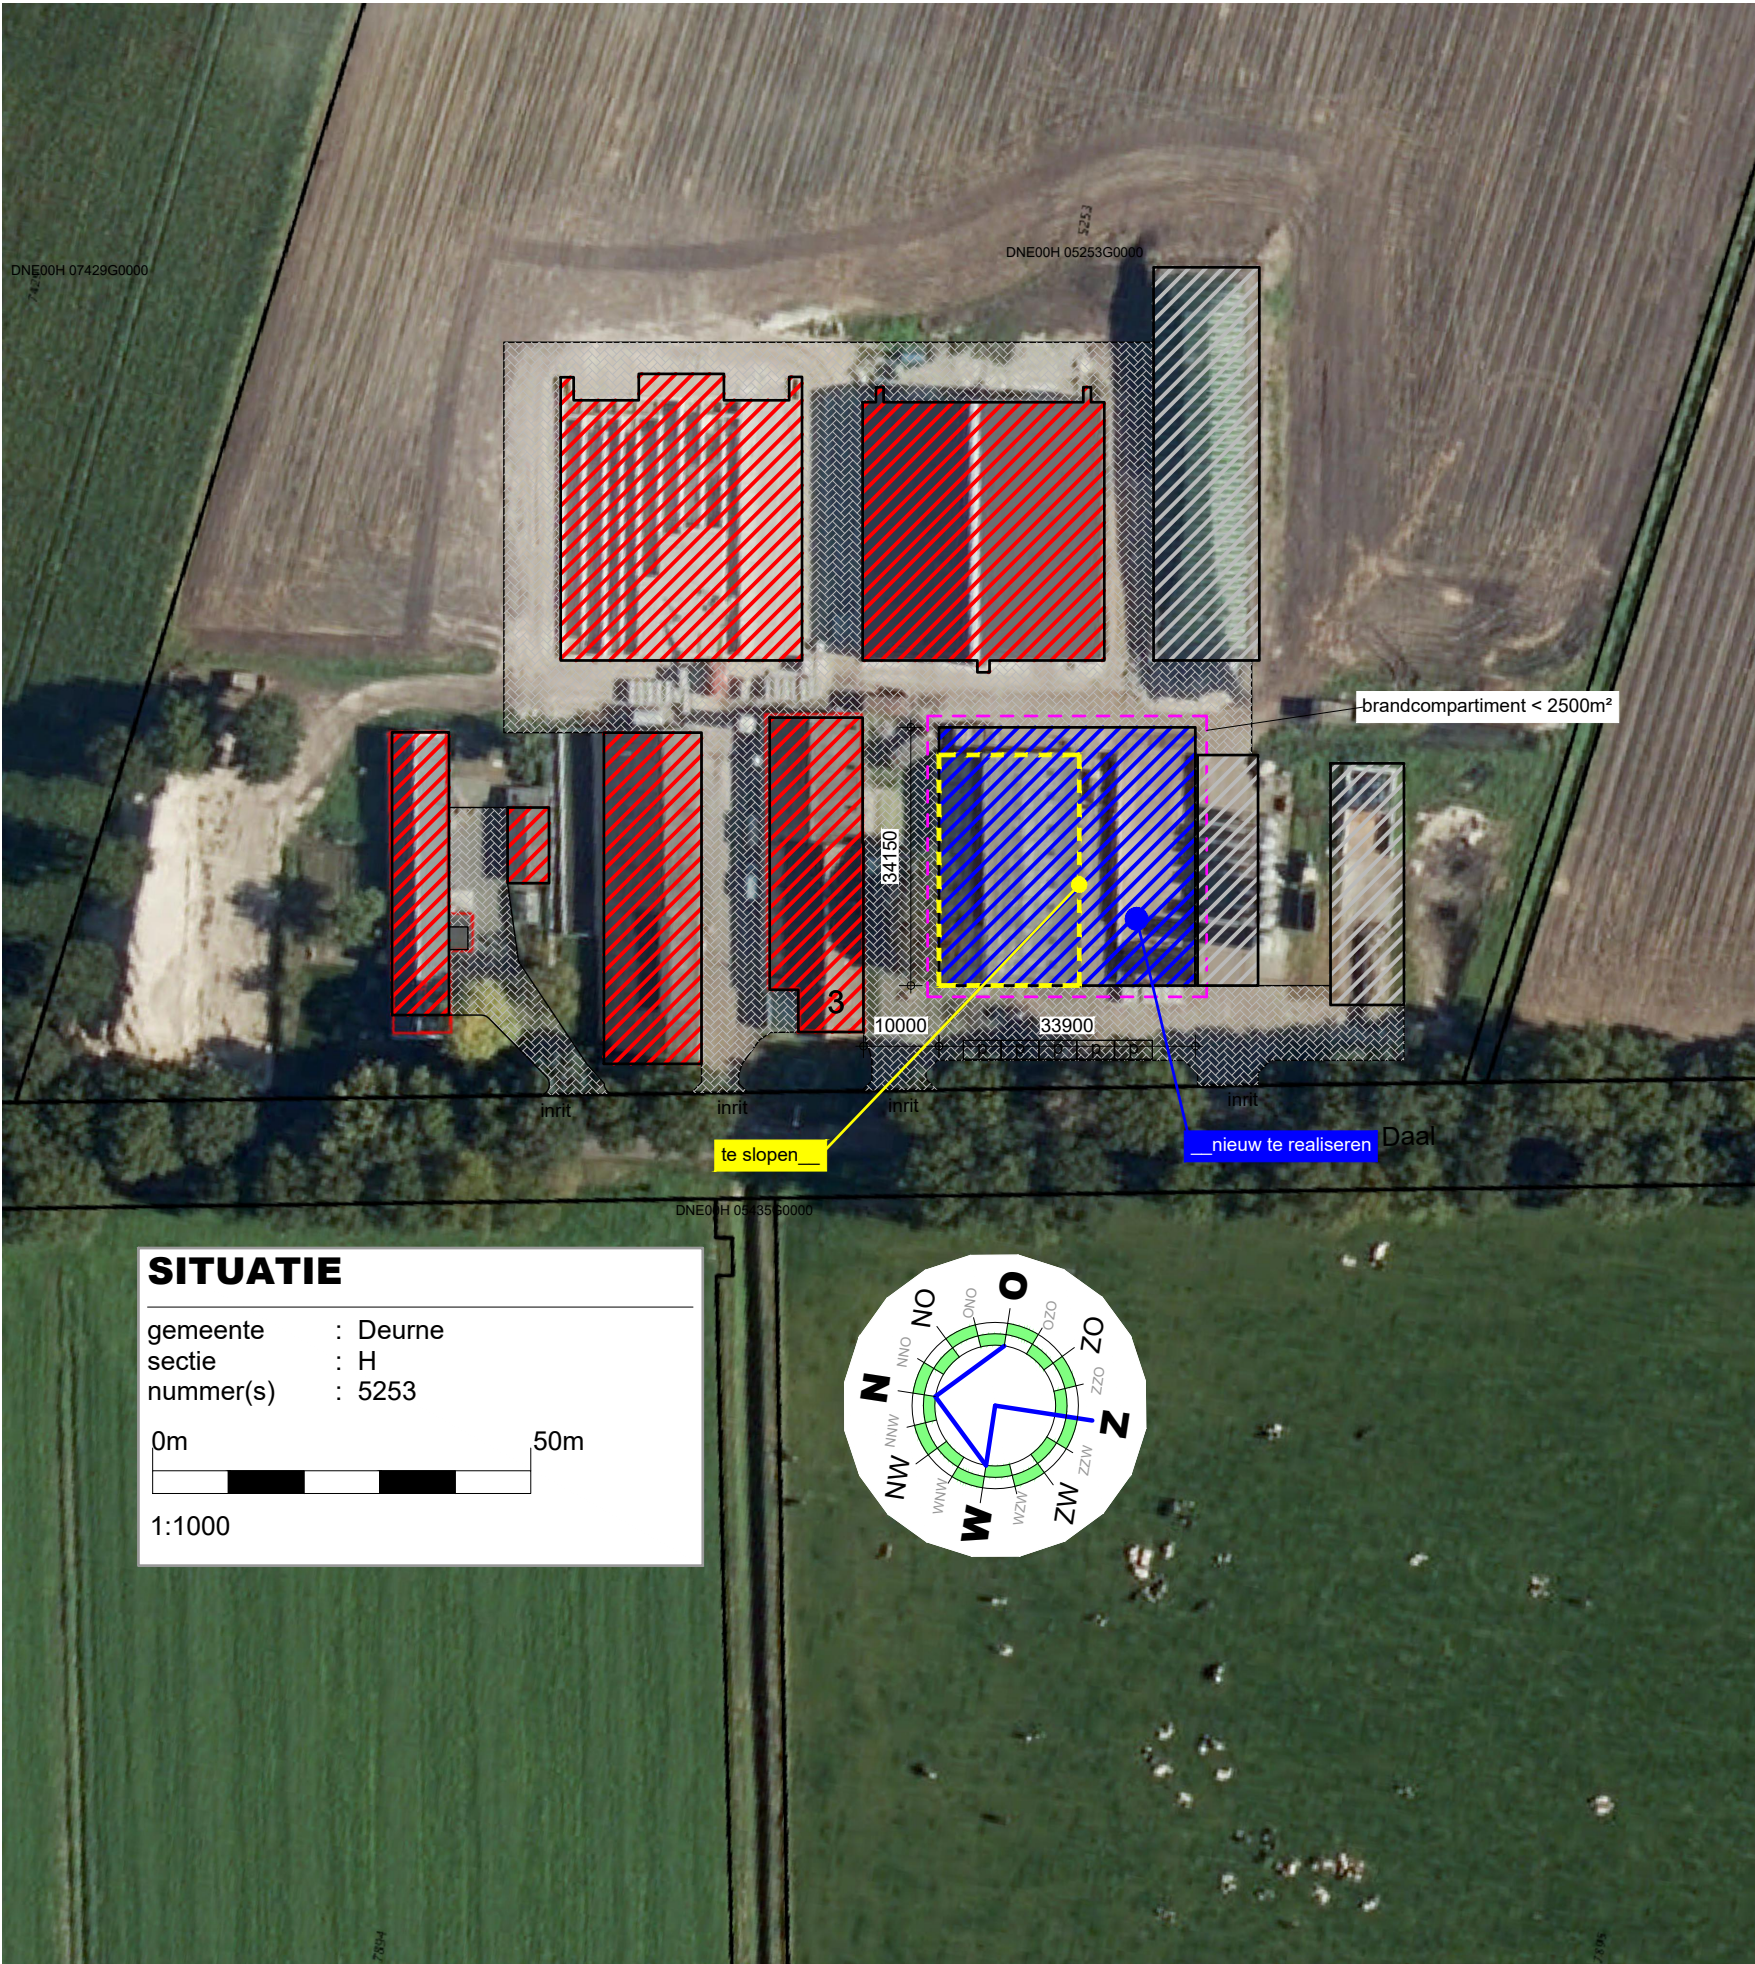

**TEKENING BEHORENDE BIJ AANVRAAG OMGEVINGSVERGUNNING
ACTIVITEIT BOUW**

Alle maten en aantallen vooraf in het werk te controleren!
constructie van fundering, vloeren, prefab elementen, staal- en houtconstructies volgens
opgave constructeur en/of fabrikant/leverancier.
dilataties in metselwerk volgens opgave leverancier/fabrikant.

- blad 01 | Plattegrond(en), gevels, doorsnede, principedetails en situatie.
blad 02 | Funderings- en rioleringsplan
blad 03 | Overzicht vloer
blad 04 | Kapplan

Project	Plan voor het realiseren van een kalverenstal aan de Daal 3 te Deurne	Cont. pers. Tekenaar	
Opdrachtgever		Proj.nr. Blad Schaal Formaat	170151-004-001 4/4 1:20/100/1000
Onderdeel	BESTEKTEKENING	Datum Gewijzigd	19-05-2021
 ROBA Advies Onderdeel van arvalis		Heuvelstraat 12 5751 HN Deurne T 0493-242133 I www.arvalis.nl E info@roba-advies.nl	
		© ROBA ADVIES	