
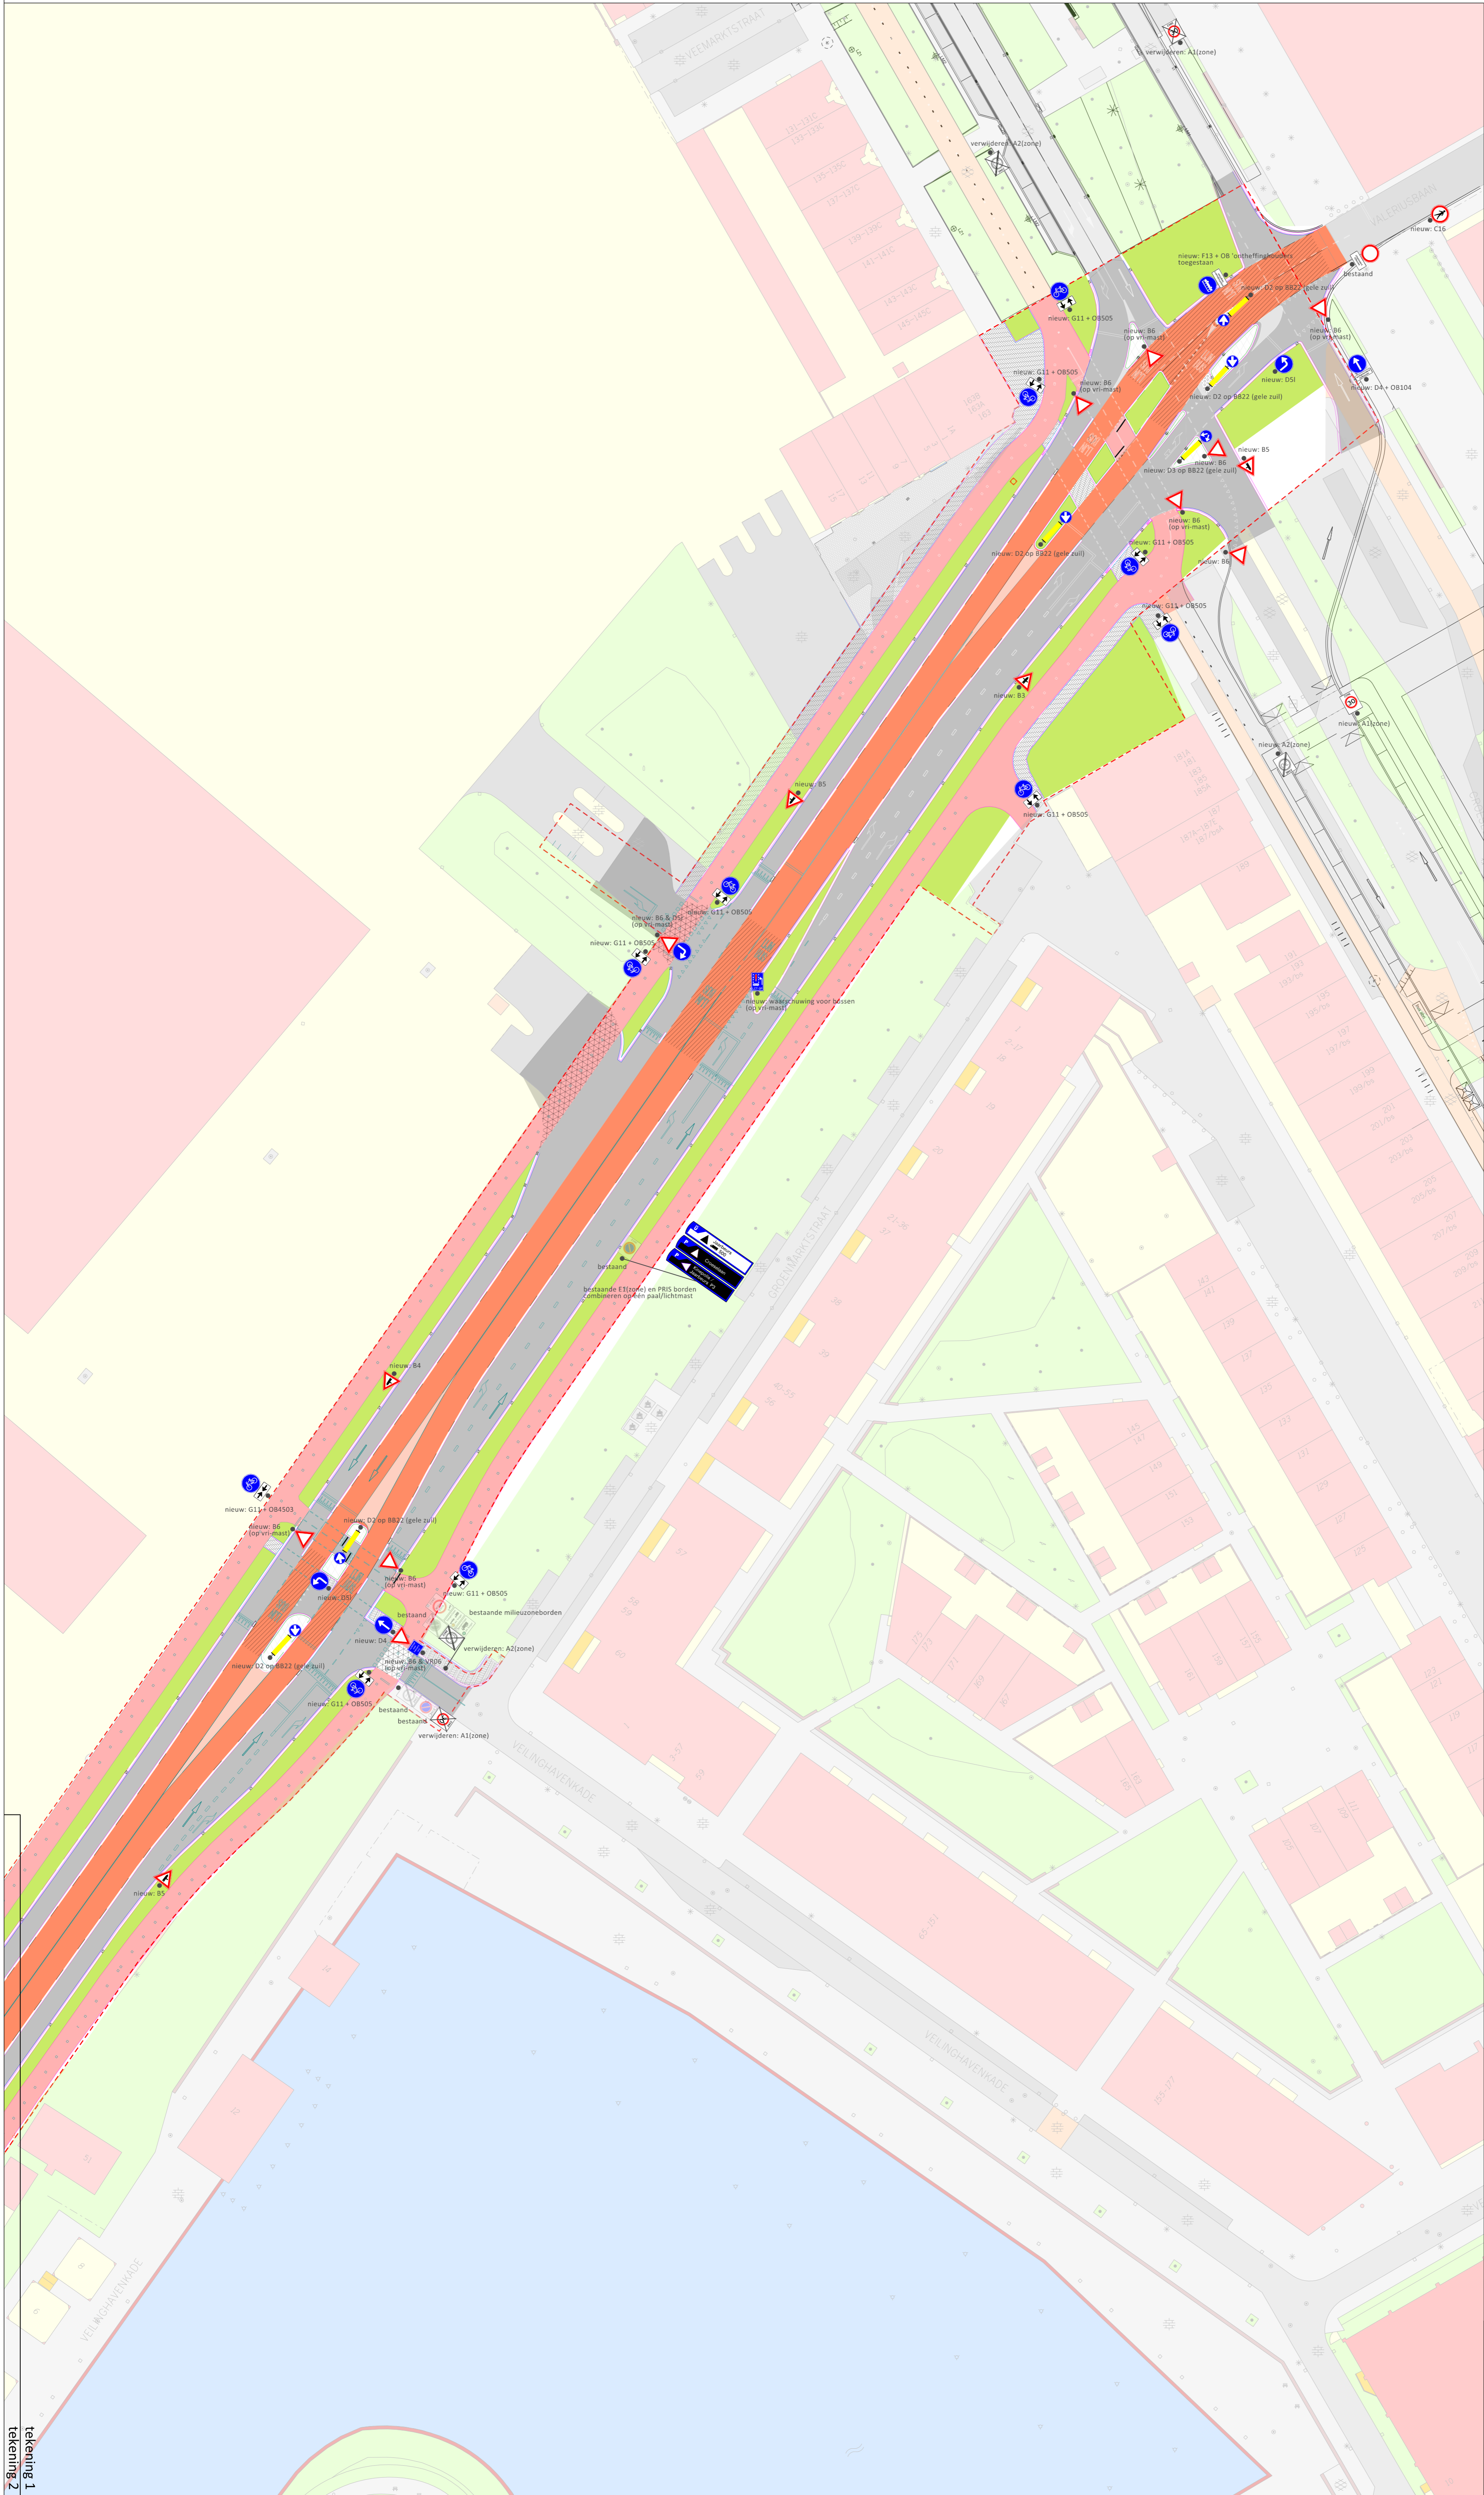


LEGENDA

- plangrens
-  (RVV) borden (enkele)



Ontwikkelorganisatie Ruimte
 Gede Ruitelijke kwaliteit en duurzaamheid
 Subgebied Mobiliteit

Wijzigingsnummer	Datum	Getek.	Aard der wijziging
3.	12-05-21	J5	B6 weggehaald
2.	10-02-21	J5	Enkele kleine wijzigingen
1.	28-01-21	J5	ontwerp

CONCEPT
 Datum: 12 mei 2021 Akkoord: dd-mm-
 Ontwerper: J. Smith
 Tekenaar: A1
 Datum: 28 januari 2021
 Ontvanger: