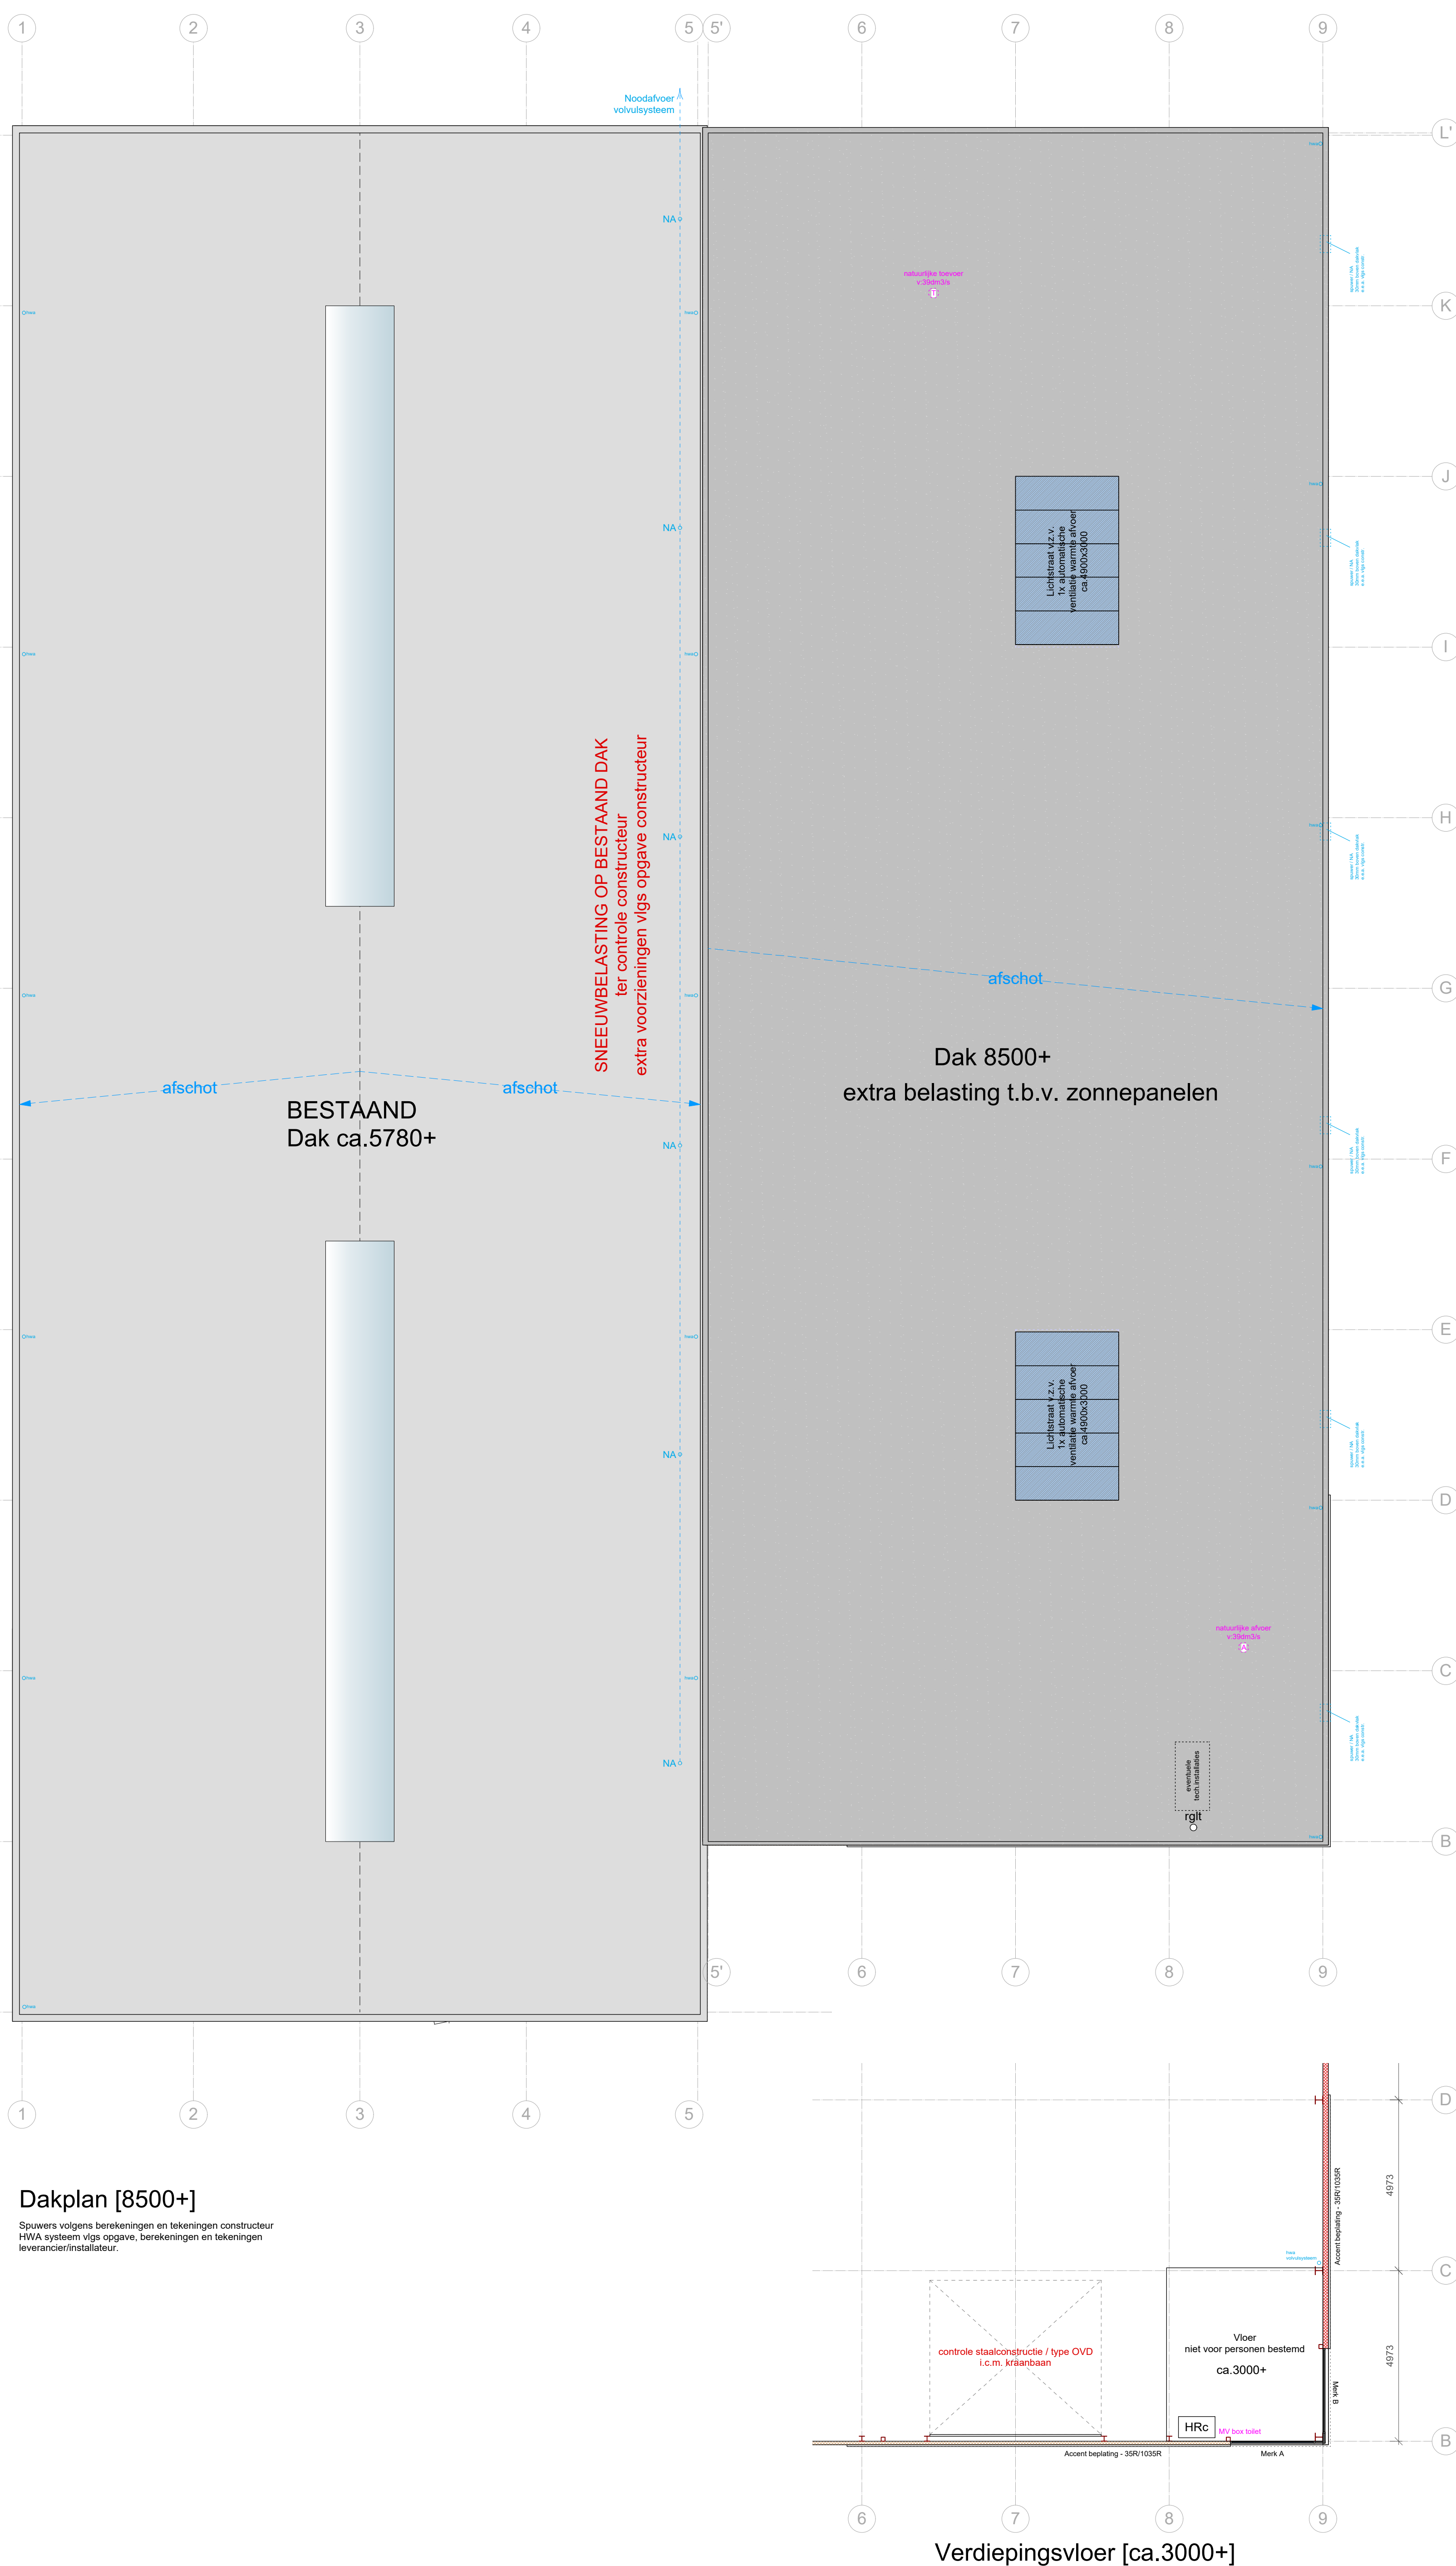


[illegible]

		Bouwburo Z⁺		Adriaan Flincklaan 14 5915 JG Venlo T 077 - 463 82 90 F 077 - 463 82 91	
Opdrachtgever:	HVL Beheer B.V. Willige Laagt 14 5757 PZ Liessel			E info@burozplus.nl I www.burozplus.nl	
Project:	Uitbreiding bedrijfspand a.d. Willige Laagt 8 5757 PZ te Liessel				
Onderdeel:	BESTEKTEKENING - SITUATIE/PLATTEGROND/DAKPLAN			Kvk 12046852	
Schaal:	1 : 100 1189x841				
Datum:	21-01-2021	Gewijzigd:	A) 24-03-2021 B) 03-05-2021	Tek.nnr.:	
Architectuur - Tekenenburo - Projectmanagement				B-01	