



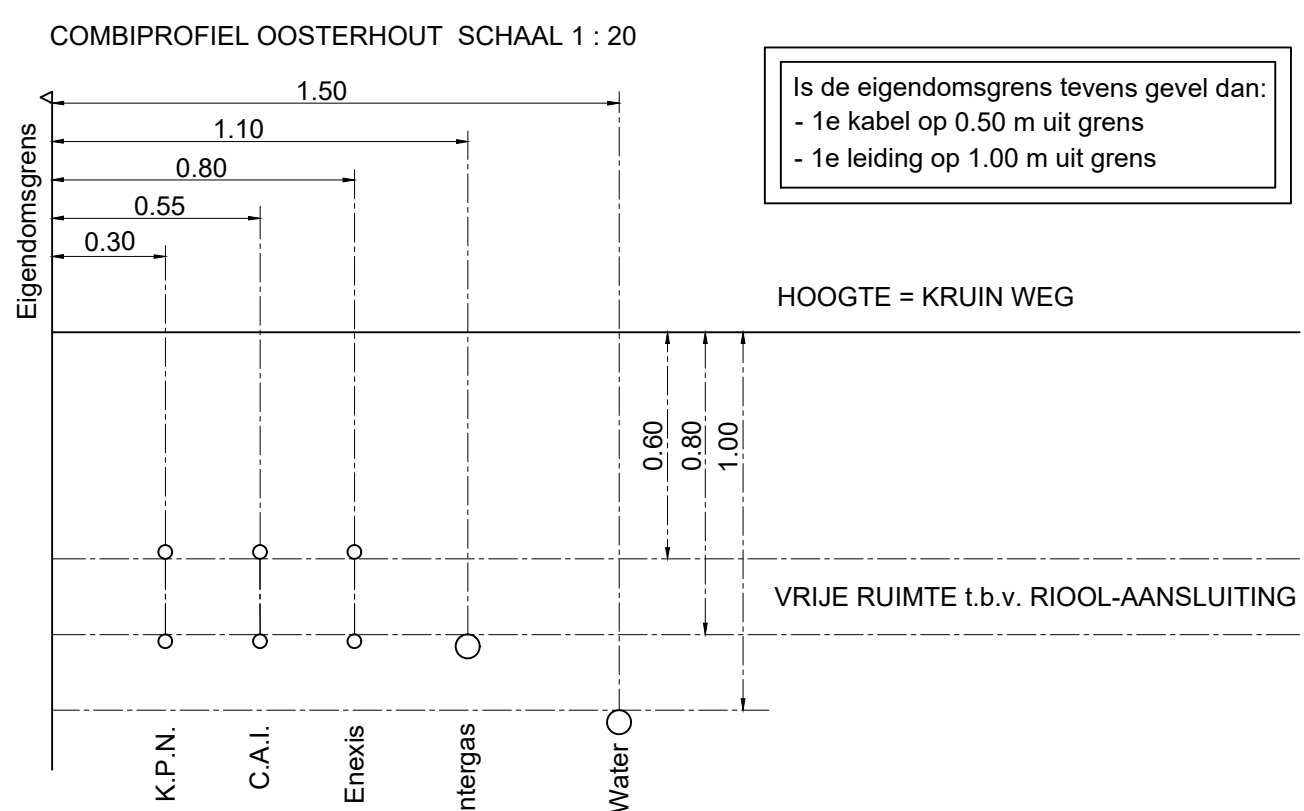

Aanlegmethode Traditioneel Uitvoeringstekening

- GPS METEN (opleveren op revisie)
- UIT TE NEMEN LEIDING: 40 PVC 16 mtr.
- BUITEN GEBRUIK TE STELLEN LEIDING:
- BUITEN GEBRUIK GESTELDE LEIDING
- BESTAANDE LEIDING
- GEPROJECTEERDE LEIDING - PROJECT Nr.:
- TE LEGGEN LEIDING: 63 PVC165 mtr.
- 1 x AL Overzetten

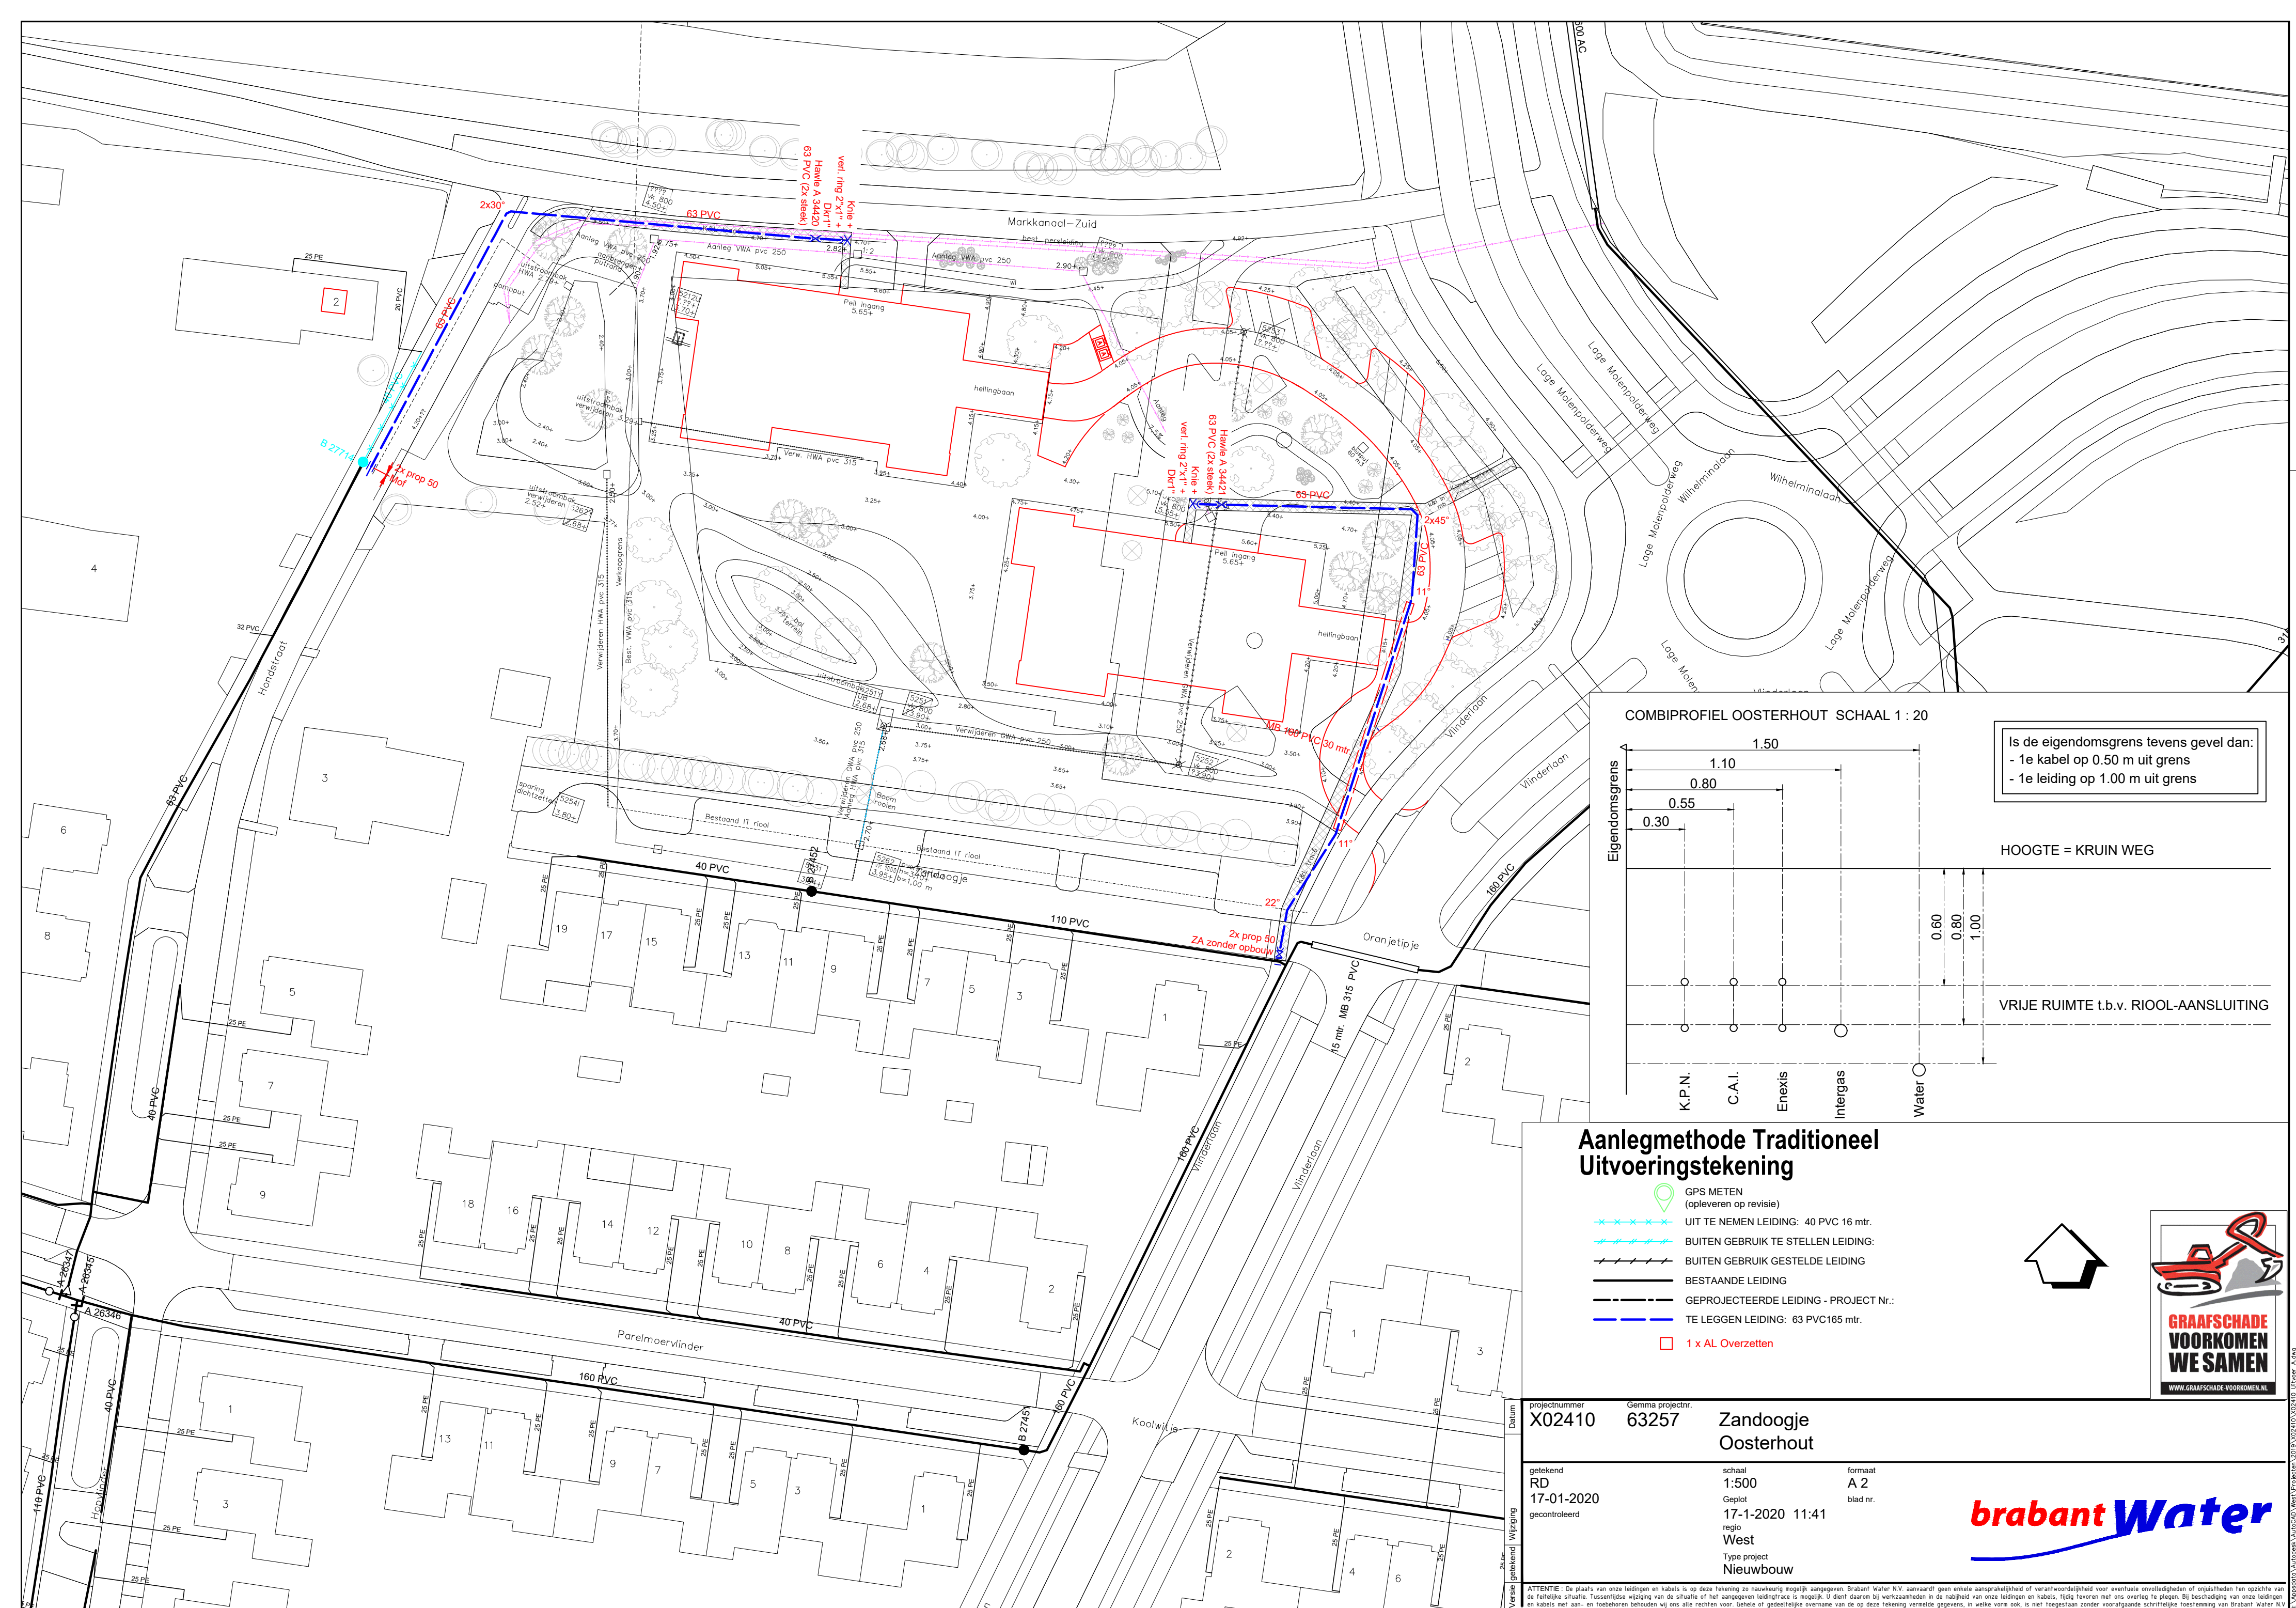

projectnummer	Gemma projectnr.	Zandoogje Oosterhout	
X02410	63257		
gelelend	RD	schaal	1:500
17-01-2020		Geplot	A 2
gecontroleerd		17-1-2020 11:41	blad nr.
regio	West		
Type project	Nieuwbouw		
ATTENTIE: De plaats van onze leidingen en kabels is op deze tekening zo nauwkeurig mogelijk aangegeven. Brabant Water N.V. aanvaardt geen enkele aansprakelijkheid of verantwoordelijkheid voor eventuele onvolledigheden of onjuistheden ten opzichte van de feitelijke situatie. Tussentijdse wijziging van de situatie of het aangegeven leidingtracé is mogelijk. U dient daarom bij werkzaamheden in de nabijheid van onze leidingen en kabels met aan- en toebehoren behouden wij ons alle rechten voor. Gefote of gedeeltelijke overname van de op deze tekening vermelde gegevens, in welke vorm ook, is niet toegestaan zonder voorafgaande schriftelijke toestemming van Brabant Water N.V.			

