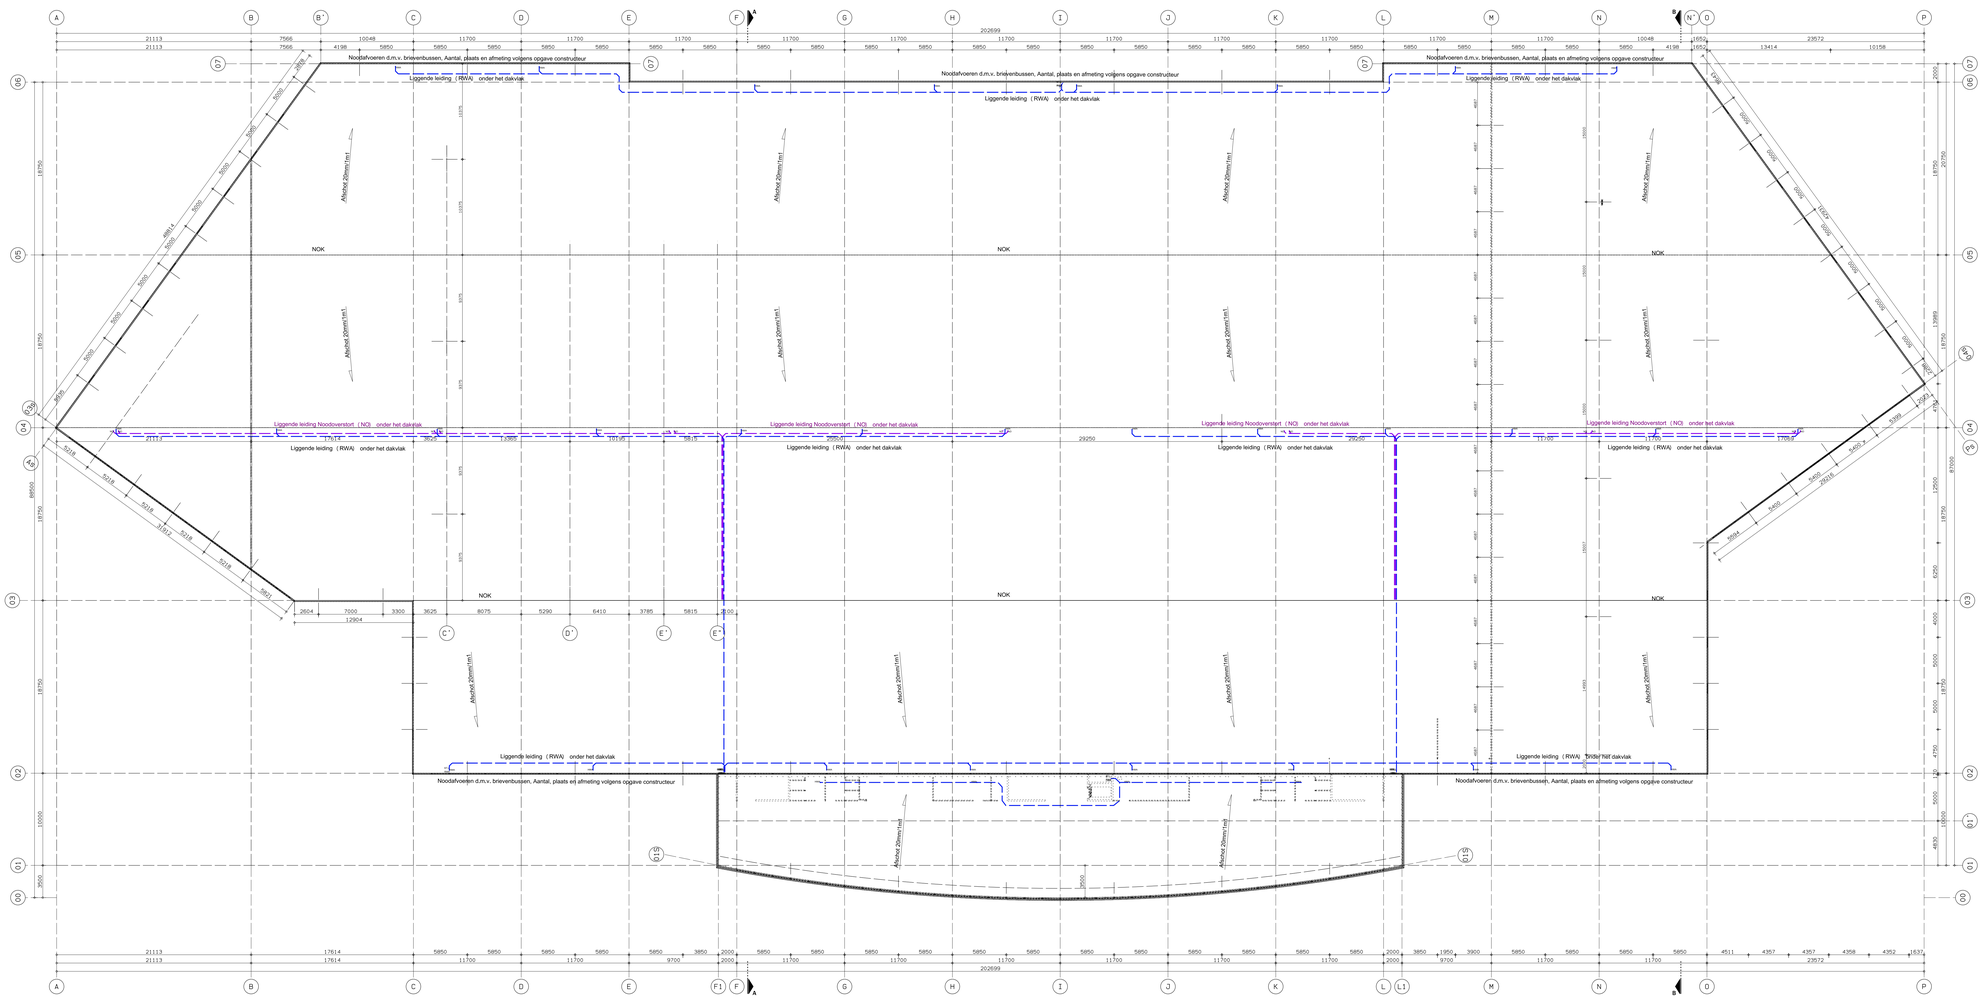

Dakplan

Parkeerplaatsen

- Andere industrieructie
- Bijeenkomst functie
- Kantoor functie
- Gemeenschappelijke functie

- Sandwich gevelbekleding
- Metalstudwand
- Kalkzandsteen

ALLE NIEUWE EN BESTAANDE MATEN IN HET WERK TE CONTROLEREN

- VENTILATIEVERLOOP VLIS NADERE UITWERKING INSTALLATEUR E.E.A VLIS VOORSCHRIFT BOUWBESLUIT

- Riolering Regen Water Afvoer
- Riolering Droog Weer Afvoer
- Riolering Terrein Water Afvoer
- Ontstoppingsstuk RWA / DWA
- Standleiding RWA / DWA
- Hemelwater afvoer
- Straatkolk

- RIOLERING VOLGENS NEN3215
- DIMENSIONERING, BUFFERING, INFILTRATIE EN VERLOOP VAN RWA, DWA EN TERREIN RIOLERING CONFORM TEKENINGEN EN BEREKENINGEN INSTALLATEUR

- 30,60min Brandwerende en Zelfsluitende deur
- 60,120min Brandwerende constructie
- 30,60min Brandwerende en Zelfsluitende deur (WBDBO)
- 60,120min Brandwerende constructie (WBDBO)

* BLIJVE BRANDWERENDE EEIGEN VAN EEN SCHEIDINGSCONSTRUCTIE BLIJVEN VOLDOEN VERDERIN DE EISEN EN EIS VAN KRACHTEN.
* DE CONSTRUCTIES MOGEN GEEN VAN EEN SCHEIDINGSCONSTRUCTIE NIEU BEWERKTE DE BLOOTSTELLINGSDUUR VAN BRAND NIET BEINVLOEDEN.

R = Criterium t.a.v. Bezwijken




