


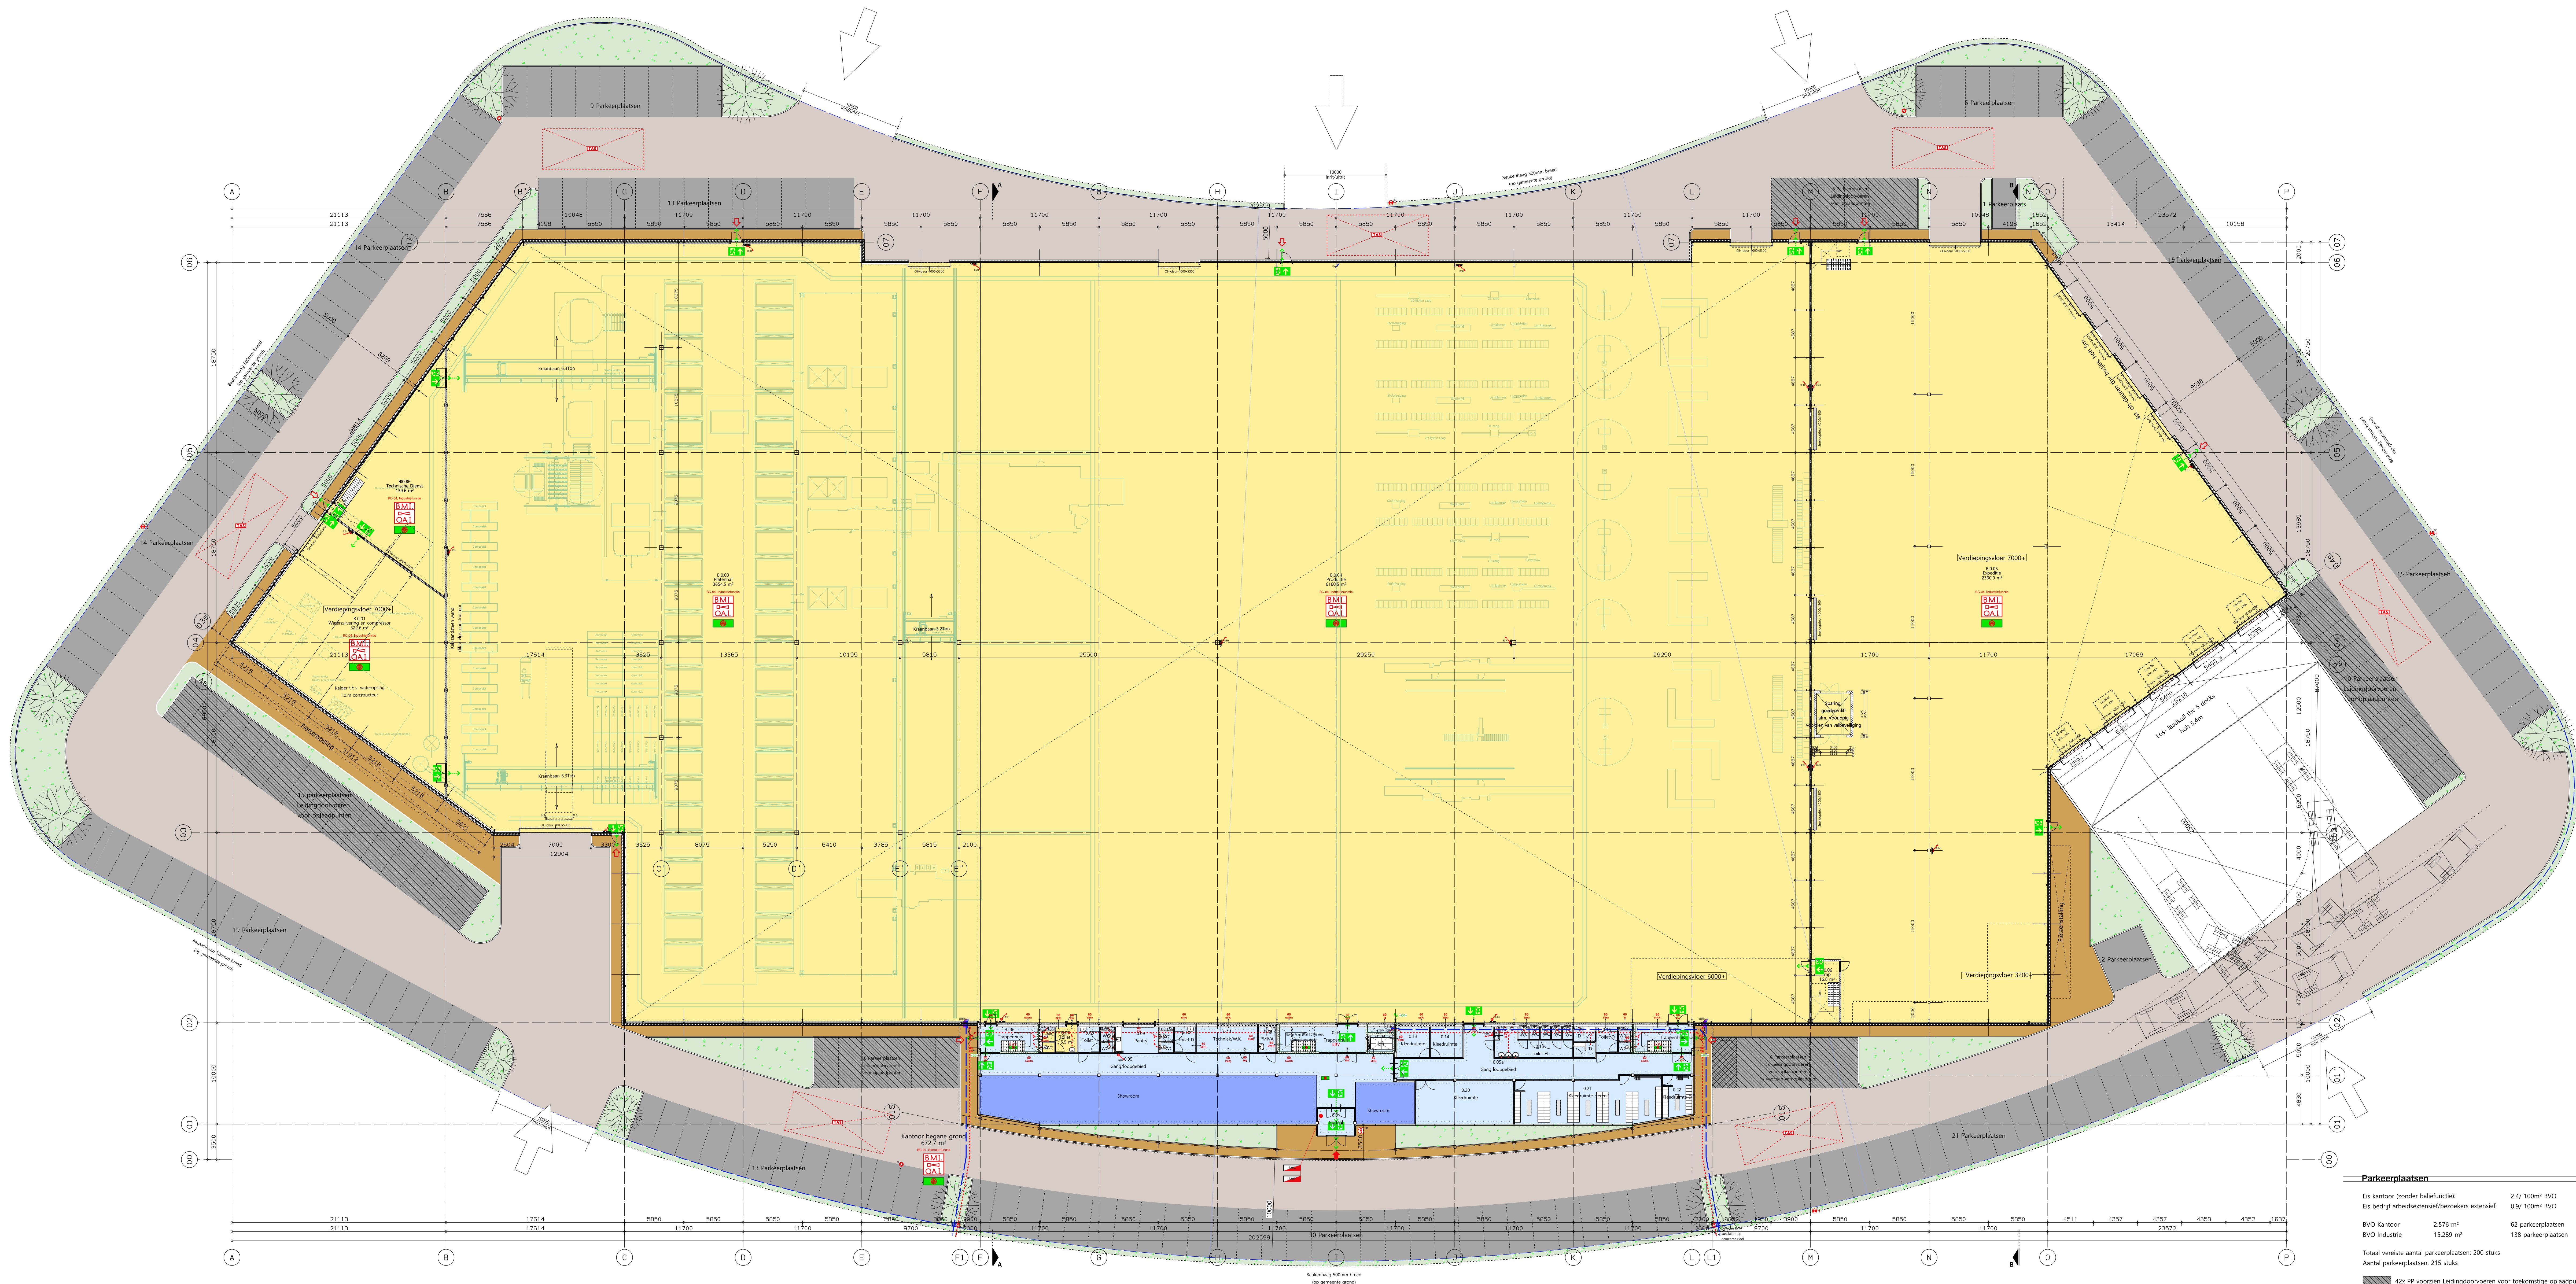

Parkeerplaatsen		
Eis kantoor (zonder baliefunctie):		2,4/ 100m² BVO
Eis bedrijf arbeidstermijn/bezoekers extensief:		0,9/ 100m² BVO
BVO Kantoor	2.576 m²	62 parkeerplaatsen
BVO Industrie	15.289 m²	138 parkeerplaatsen

 42x PP voorzien Leidingdoorvoeren voor toekomstige oplaadpunten

 1x Parkeerplaats voorzien oplaadpunt

Plattegrond - Beganegrond (PEIL)