
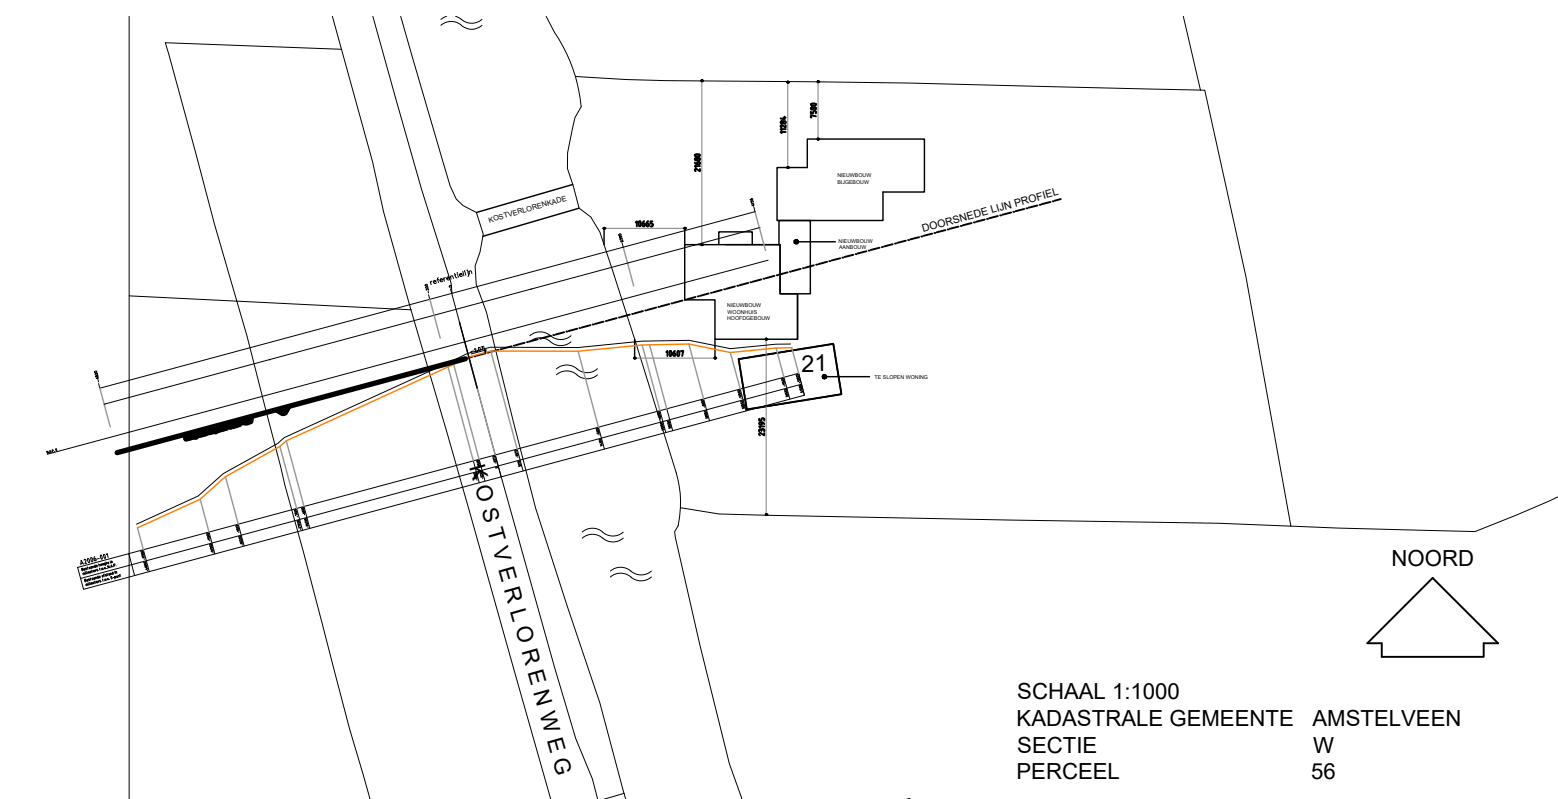


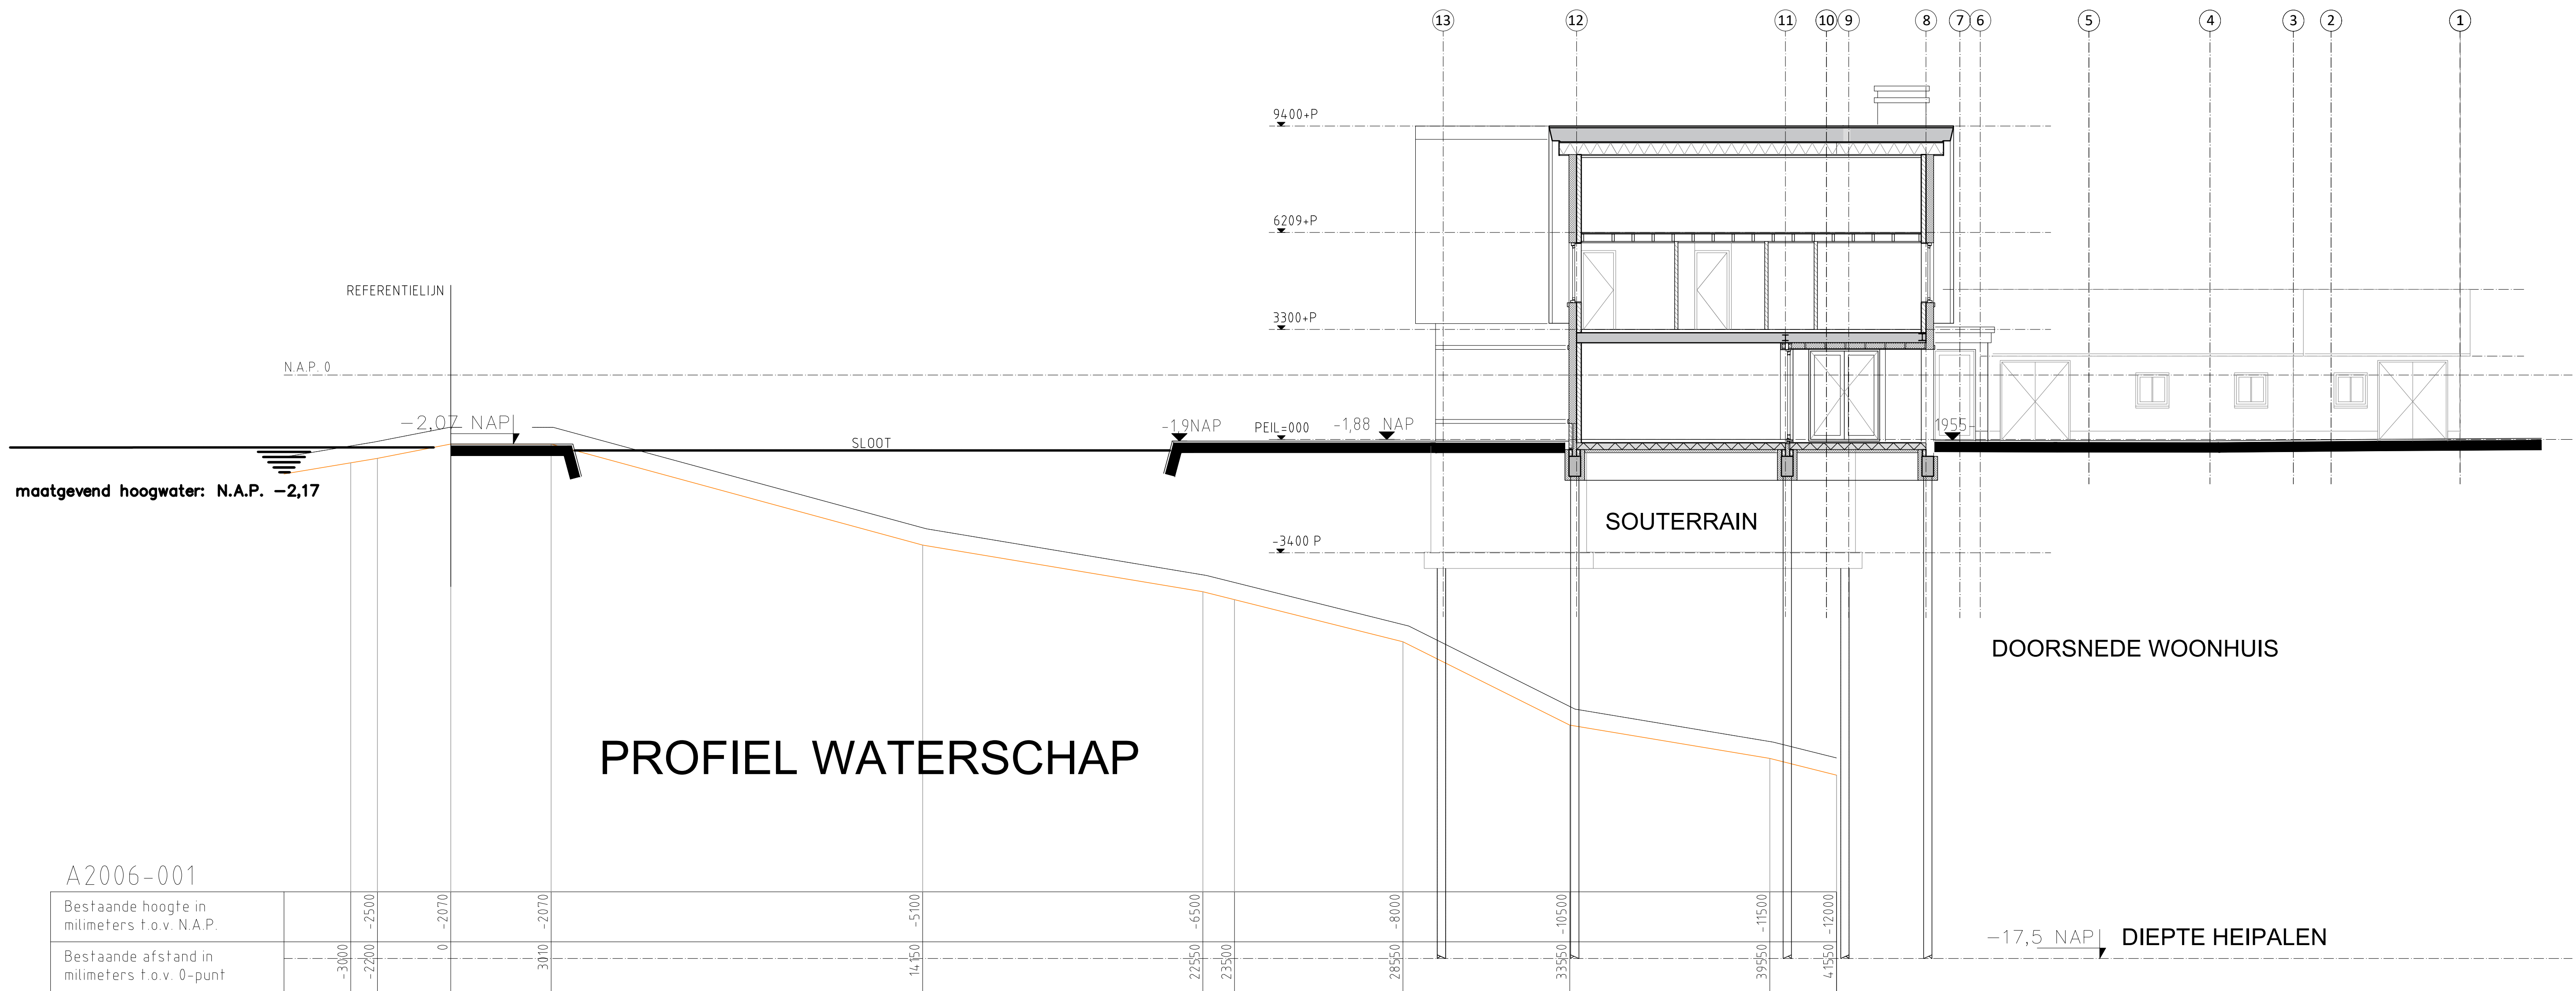

project: NIEUWBOUW LANDELIJKE SCHUURWONING TE AMSTELVEEN				
type: BESTEK		werknr: 8432		bladnr: B-06
omschrijving: DOORSNEDE TOV PROFIEL WATERSCHAP		schaal:	1:100	formaat: A1
		datum:	09-07-2021	
opdrachtgever: [REDACTED]				
CONSTRUCTIE VOLGENS OPGAVE CONSTRUCTEUR MATEN IN HET WERK CONTROLLEREN				