



[illegible]

Beschermingszone waterkering – alleen graven

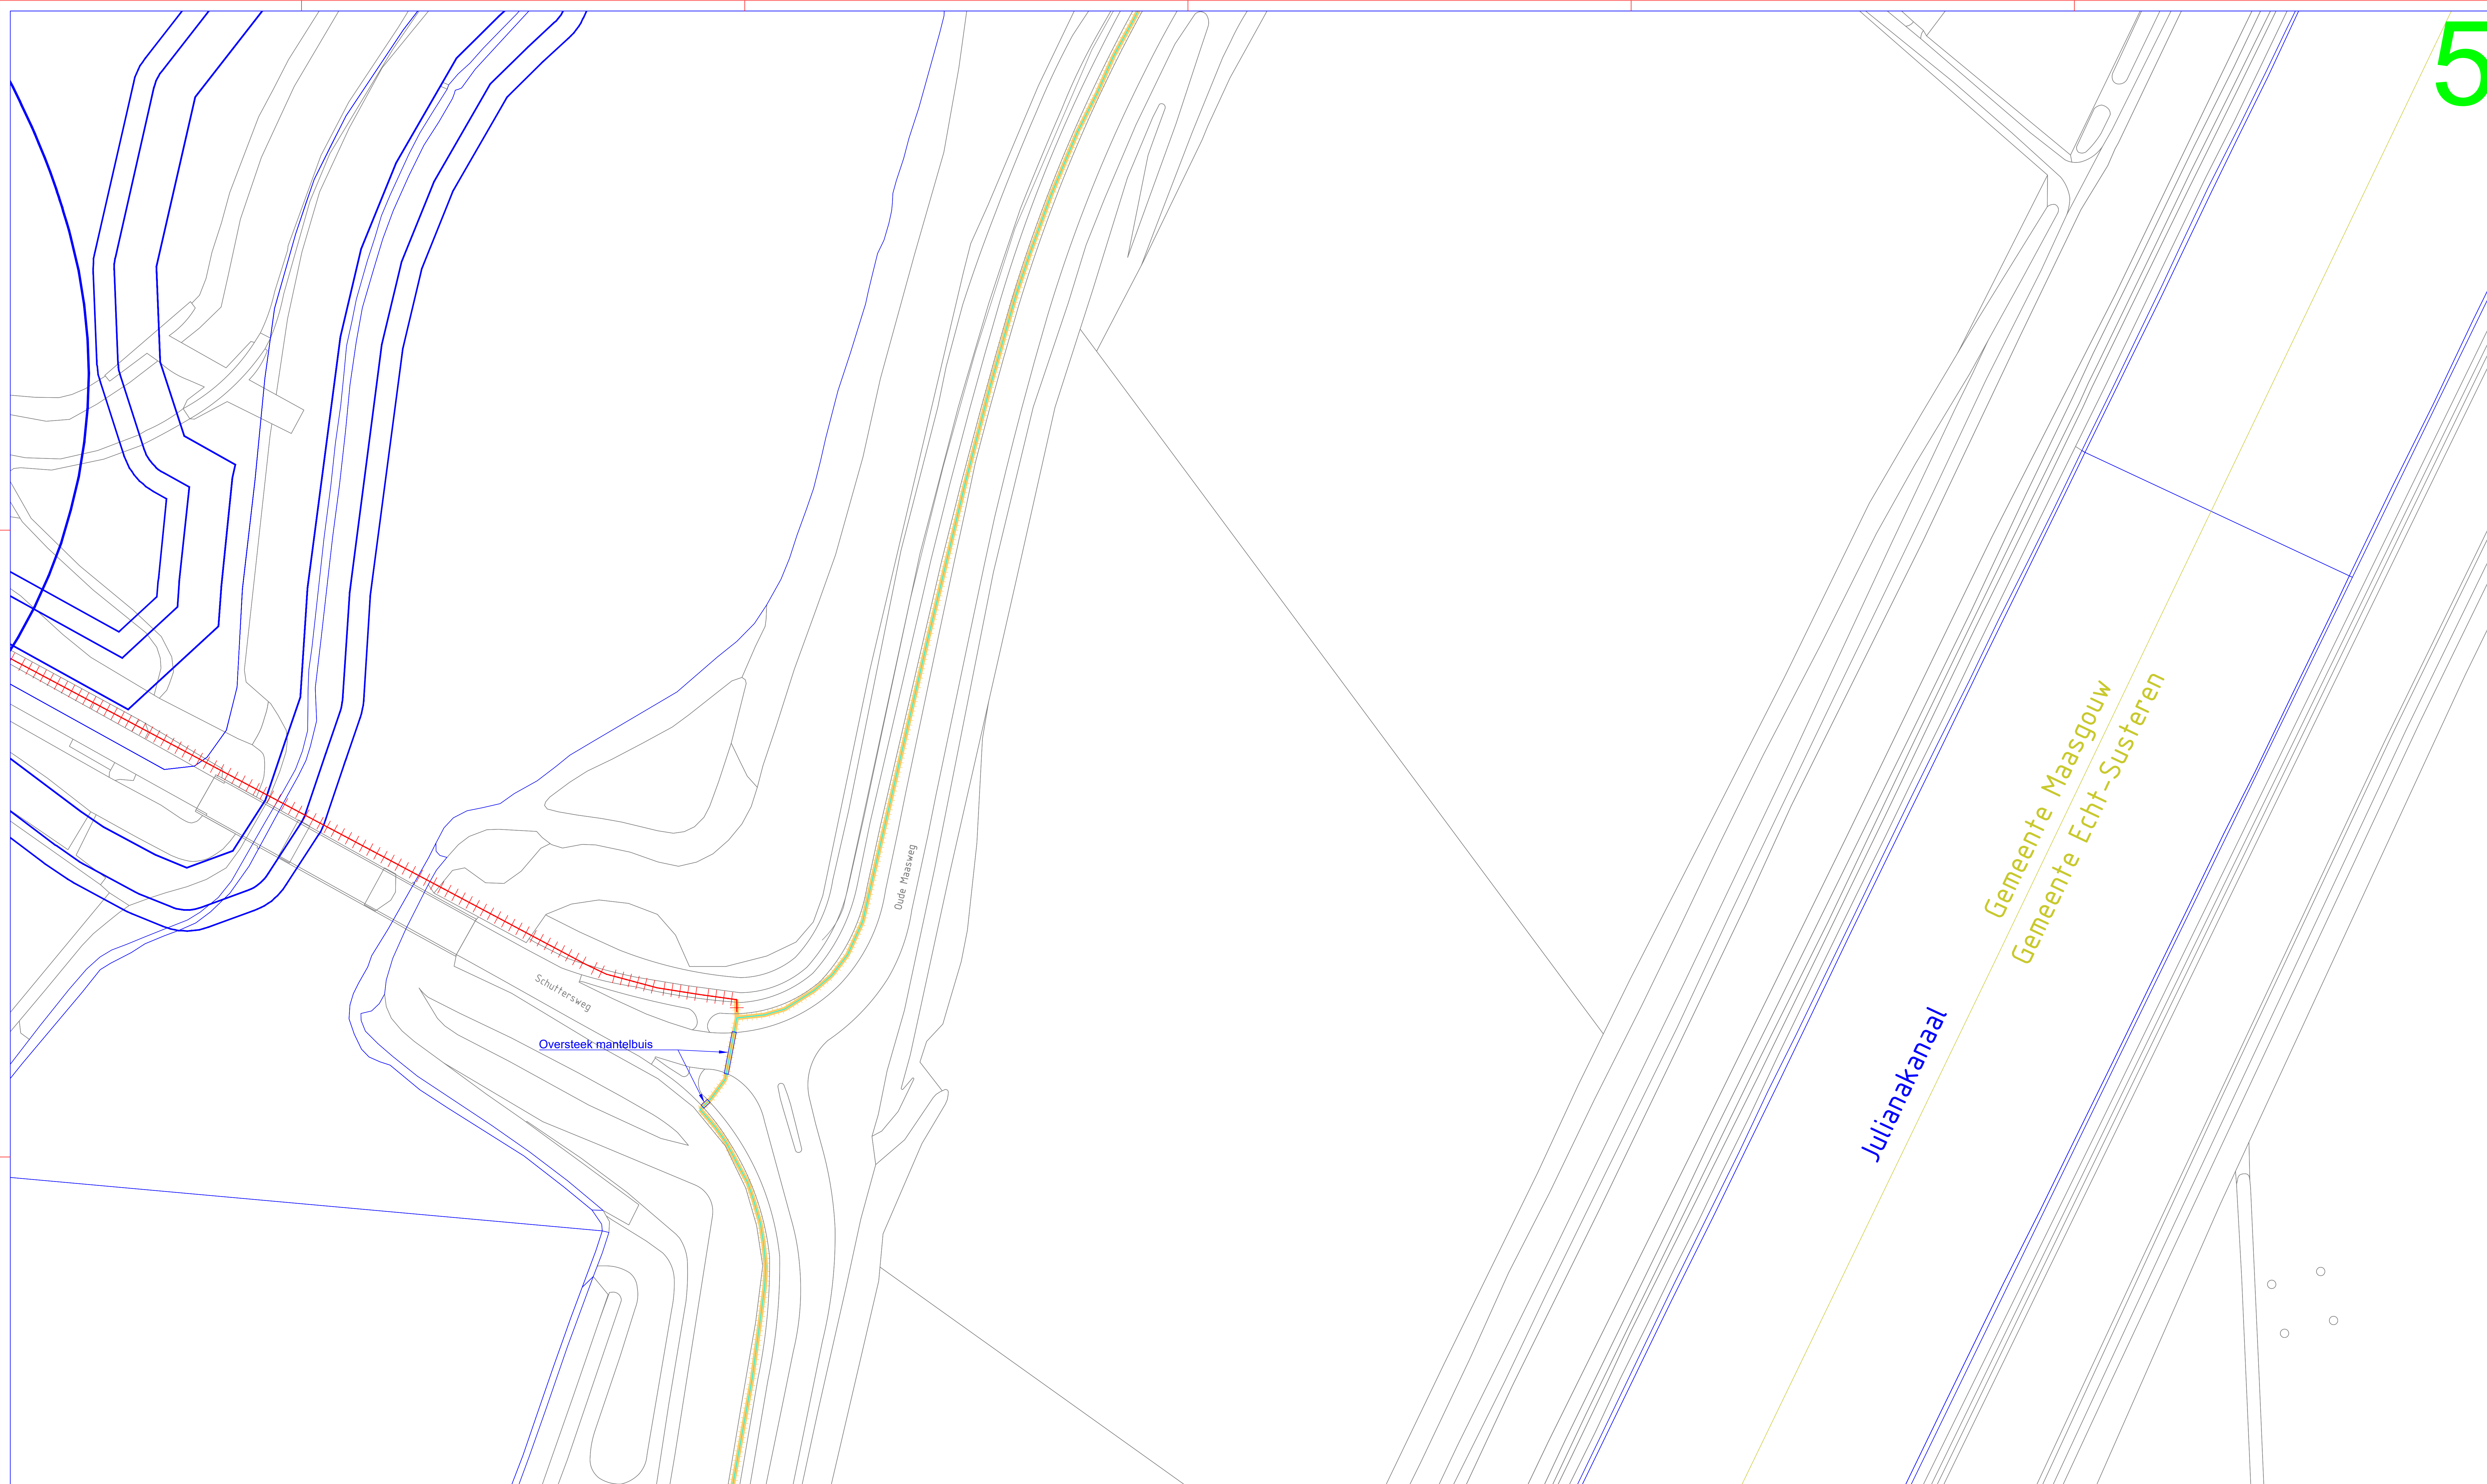

Beschermingszone waterkering - alleen graven

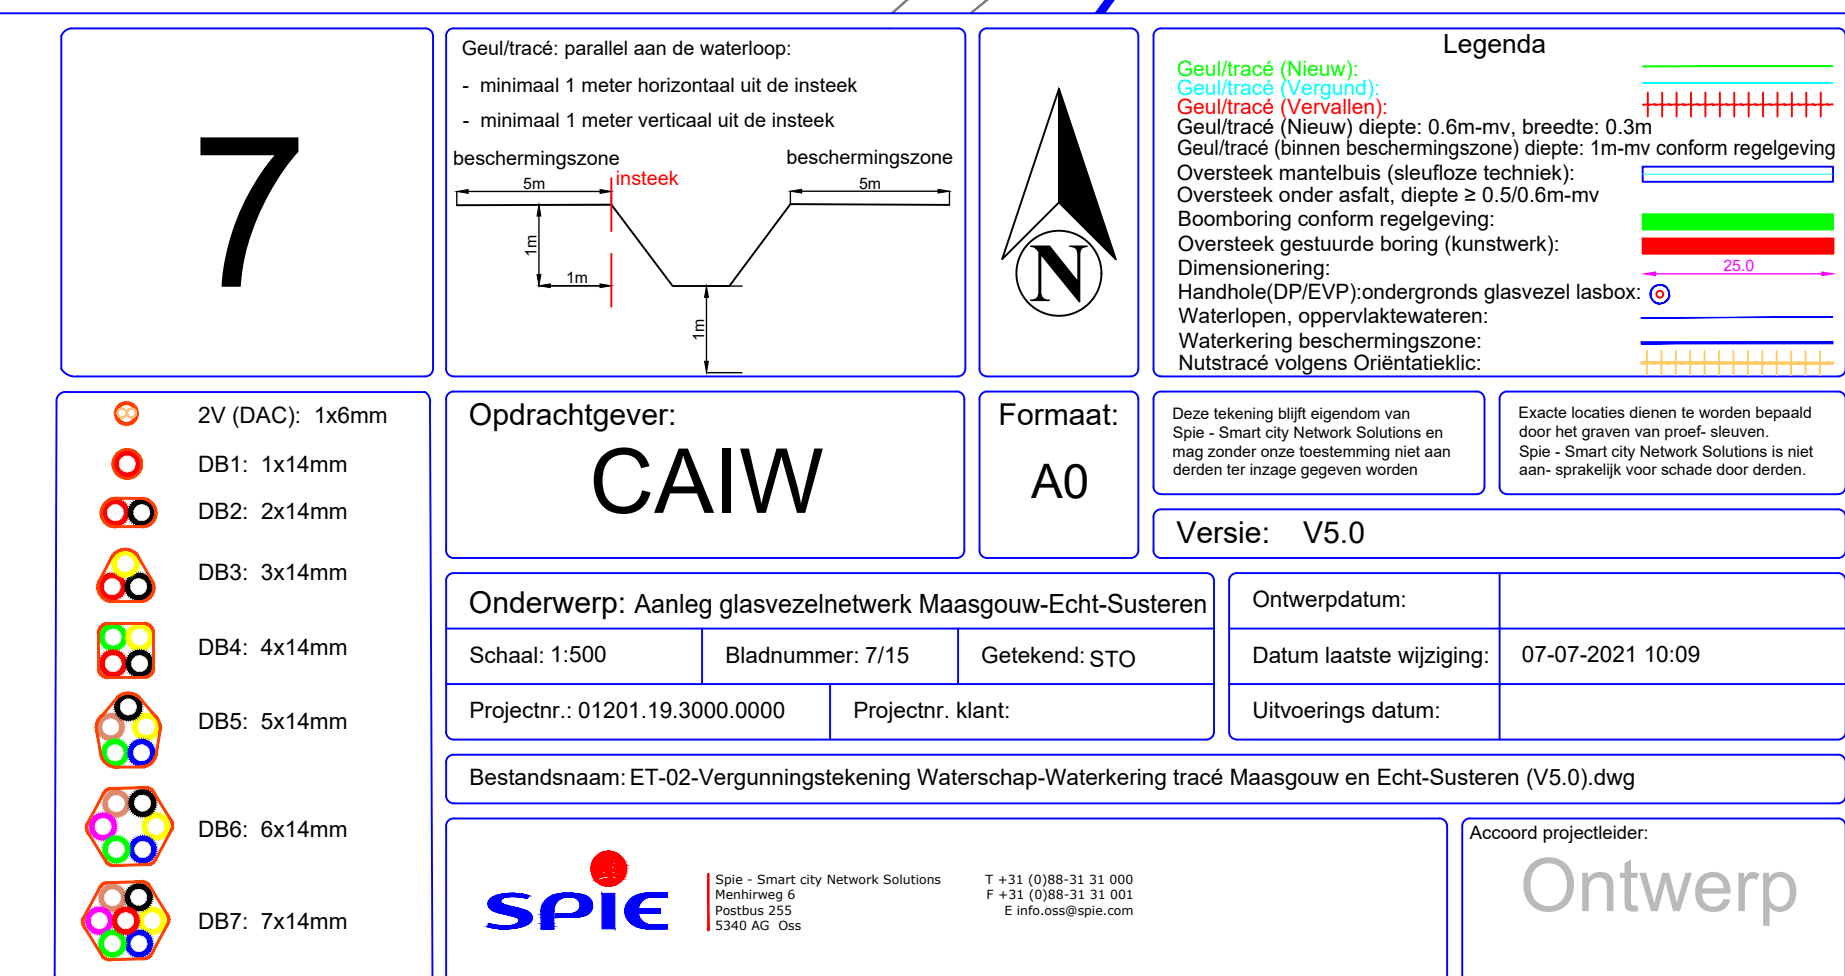

Beschermingszone waterkering - alleen graven

Open verharding
Oversteek mantelbuis

Leggen glasvezelkabel 2x2V+1xDB2.

Leggen glasvezelkabel 1x2V

Leggen glasvezelkabel 1x2V+1xDB2.

Onverhard.
Oversteek binnen beschermingszone waterkering.
Oversteek graven/afdichten.
Leggen mantelbuis HDPE Ø50, SDR11 en glasvezelkabel 1x2V+1xDB2
Mantelbuis beide zijden afdichten met Stopac.
Het graven/afdichten sleuf conform K&L
langs/dwars/onder oppervlaktewateren/waterkering Waterschap Limburg

Open verharding
Oversteek binnen beschermingszone waterkering.
Oversteek ontgraven/herstraten.
Leggen mantelbuis HDPE Ø50, SDR11 en glasvezelkabel 1x2V+1xDB2
Mantelbuis beide zijden afdichten met Stopac.
Het ontgraven/herstraten conform K&L
langs/dwars/onder oppervlaktewateren/waterkering Waterschap Limburg


Gesloten verharding
Oversteek binnen beschermingszone waterkering.
Asfalt zagen, afdiepte: 20.5m-mv.
Leggen mantelbuis HDPE Ø50, SDR11 en glasvezelkabel 1x2V
Mantelbuis beide zijden afdichten met Stopac.
Het sloot afdichten conform K&L
langs/dwars/onder oppervlaktewateren/waterkering Waterschap Limburg

Leggen glasvezelkabel 1xDB2.

Open verharding
Oversteek binnen beschermingszone waterkering.
Oversteek ontgraven/herstraten.
Leggen mantelbuis HDPE Ø50, SDR11 en glasvezelkabel 1xDB2
Mantelbuis beide zijden afdichten met Stopac.
Het ontgraven/herstraten conform K&L
langs/dwars/onder oppervlaktewateren/waterkering Waterschap Limburg

- 2V (DAC): 1x6mm
- DB1: 1x14mm
- DB2: 2x14mm
- DB3: 3x14mm
- DB4: 4x14mm
- DB5: 5x14mm
- DB6: 6x14mm
- DB7: 7x14mm

Geul/tracé: parallel aan de waterloop:
- minimaal 1 meter horizontaal uit de insteek
- minimaal 1 meter verticaal uit de insteek

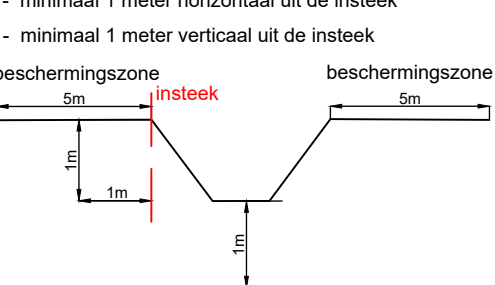

Geul/tracé (Nieuw):
Geul/tracé (Nieuw) diepte: 0.50-mv, breedte: 0.3m
Geul/tracé (Binnen beschermingszone) diepte: 1m-mv conform regeling
Waterkering beschermingszone:

Opdrachtgever:
CAIW

Formaat:
A0

Versie: **V5.0**

Onderwerp: Aanleg glasvezelnetwerk Maasgouw-Echt-Susteren

Schaal: 1:500

Bladnummer: 8/15

Getekend: 3/10

Projectnr.: 01201-19-3000-0000

Projectnr. klant:

Ontwerperdatum:

Datum laatste wijziging: 07-07-2021 10:09

Uitvoerings datum:

Bestandsnaam: ET-02-Vergunningstekening Waterschap-Waterkering tracé Maasgouw en Echt-Susteren (V5.0) dwg

Account projectleider:


SPiE



Ontwerp

Leggen glasvezelkabel 1xDB2

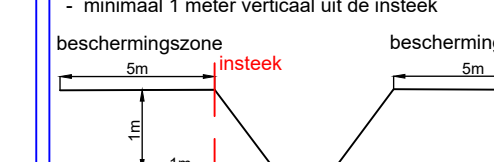
	Opdrachtnummer: CAIW	Formaat: A0	Versie: V5.0


—Leggen glasvezelkabel 1xDB2.

- Overhard.
- Oversteek binnen beschermingszone waterkering.
- Leggen mantelbuis HDPE Ø50, SDR11 en glasvezelkabel 1xDB2.
- Mantelbuis beide zijden afdichten met Stopac.
- Het sleuf afdichten conform K&L.
- langs/dwars/onder open lichte wateren/waterkering Waterschap Limburg

de Wijde Steeg

de Wijde Stee

[illegible]

