
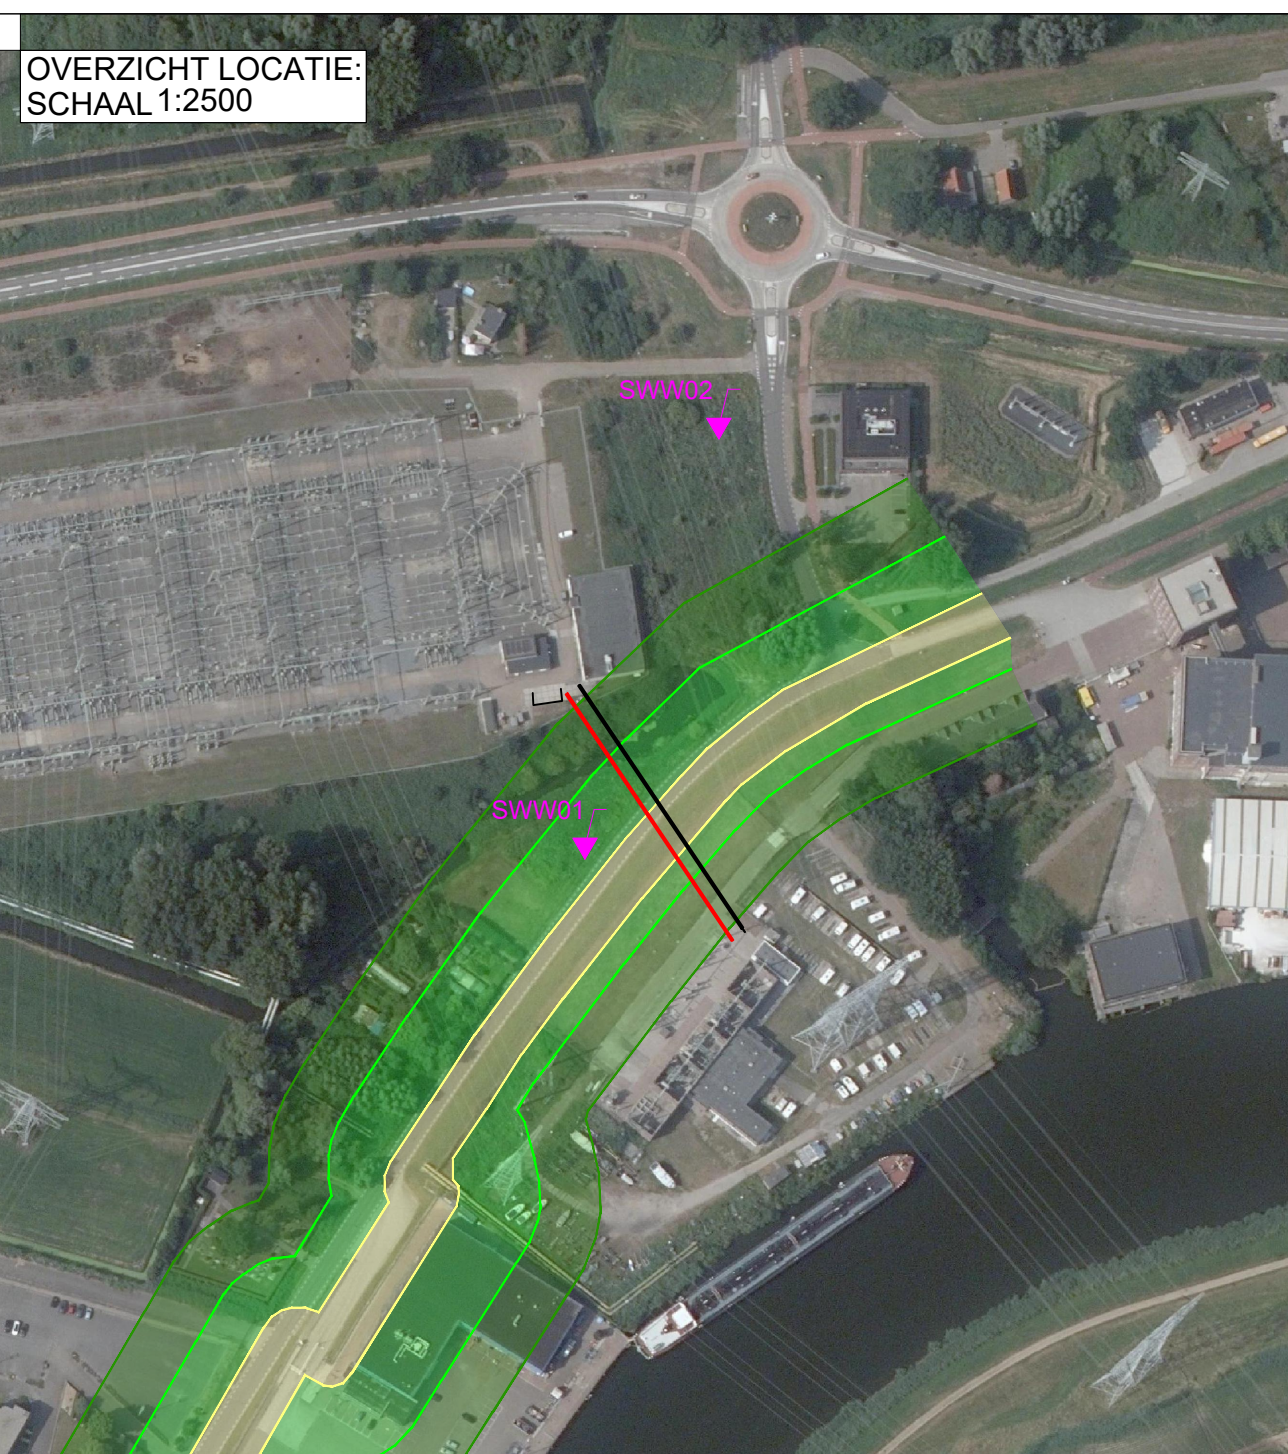
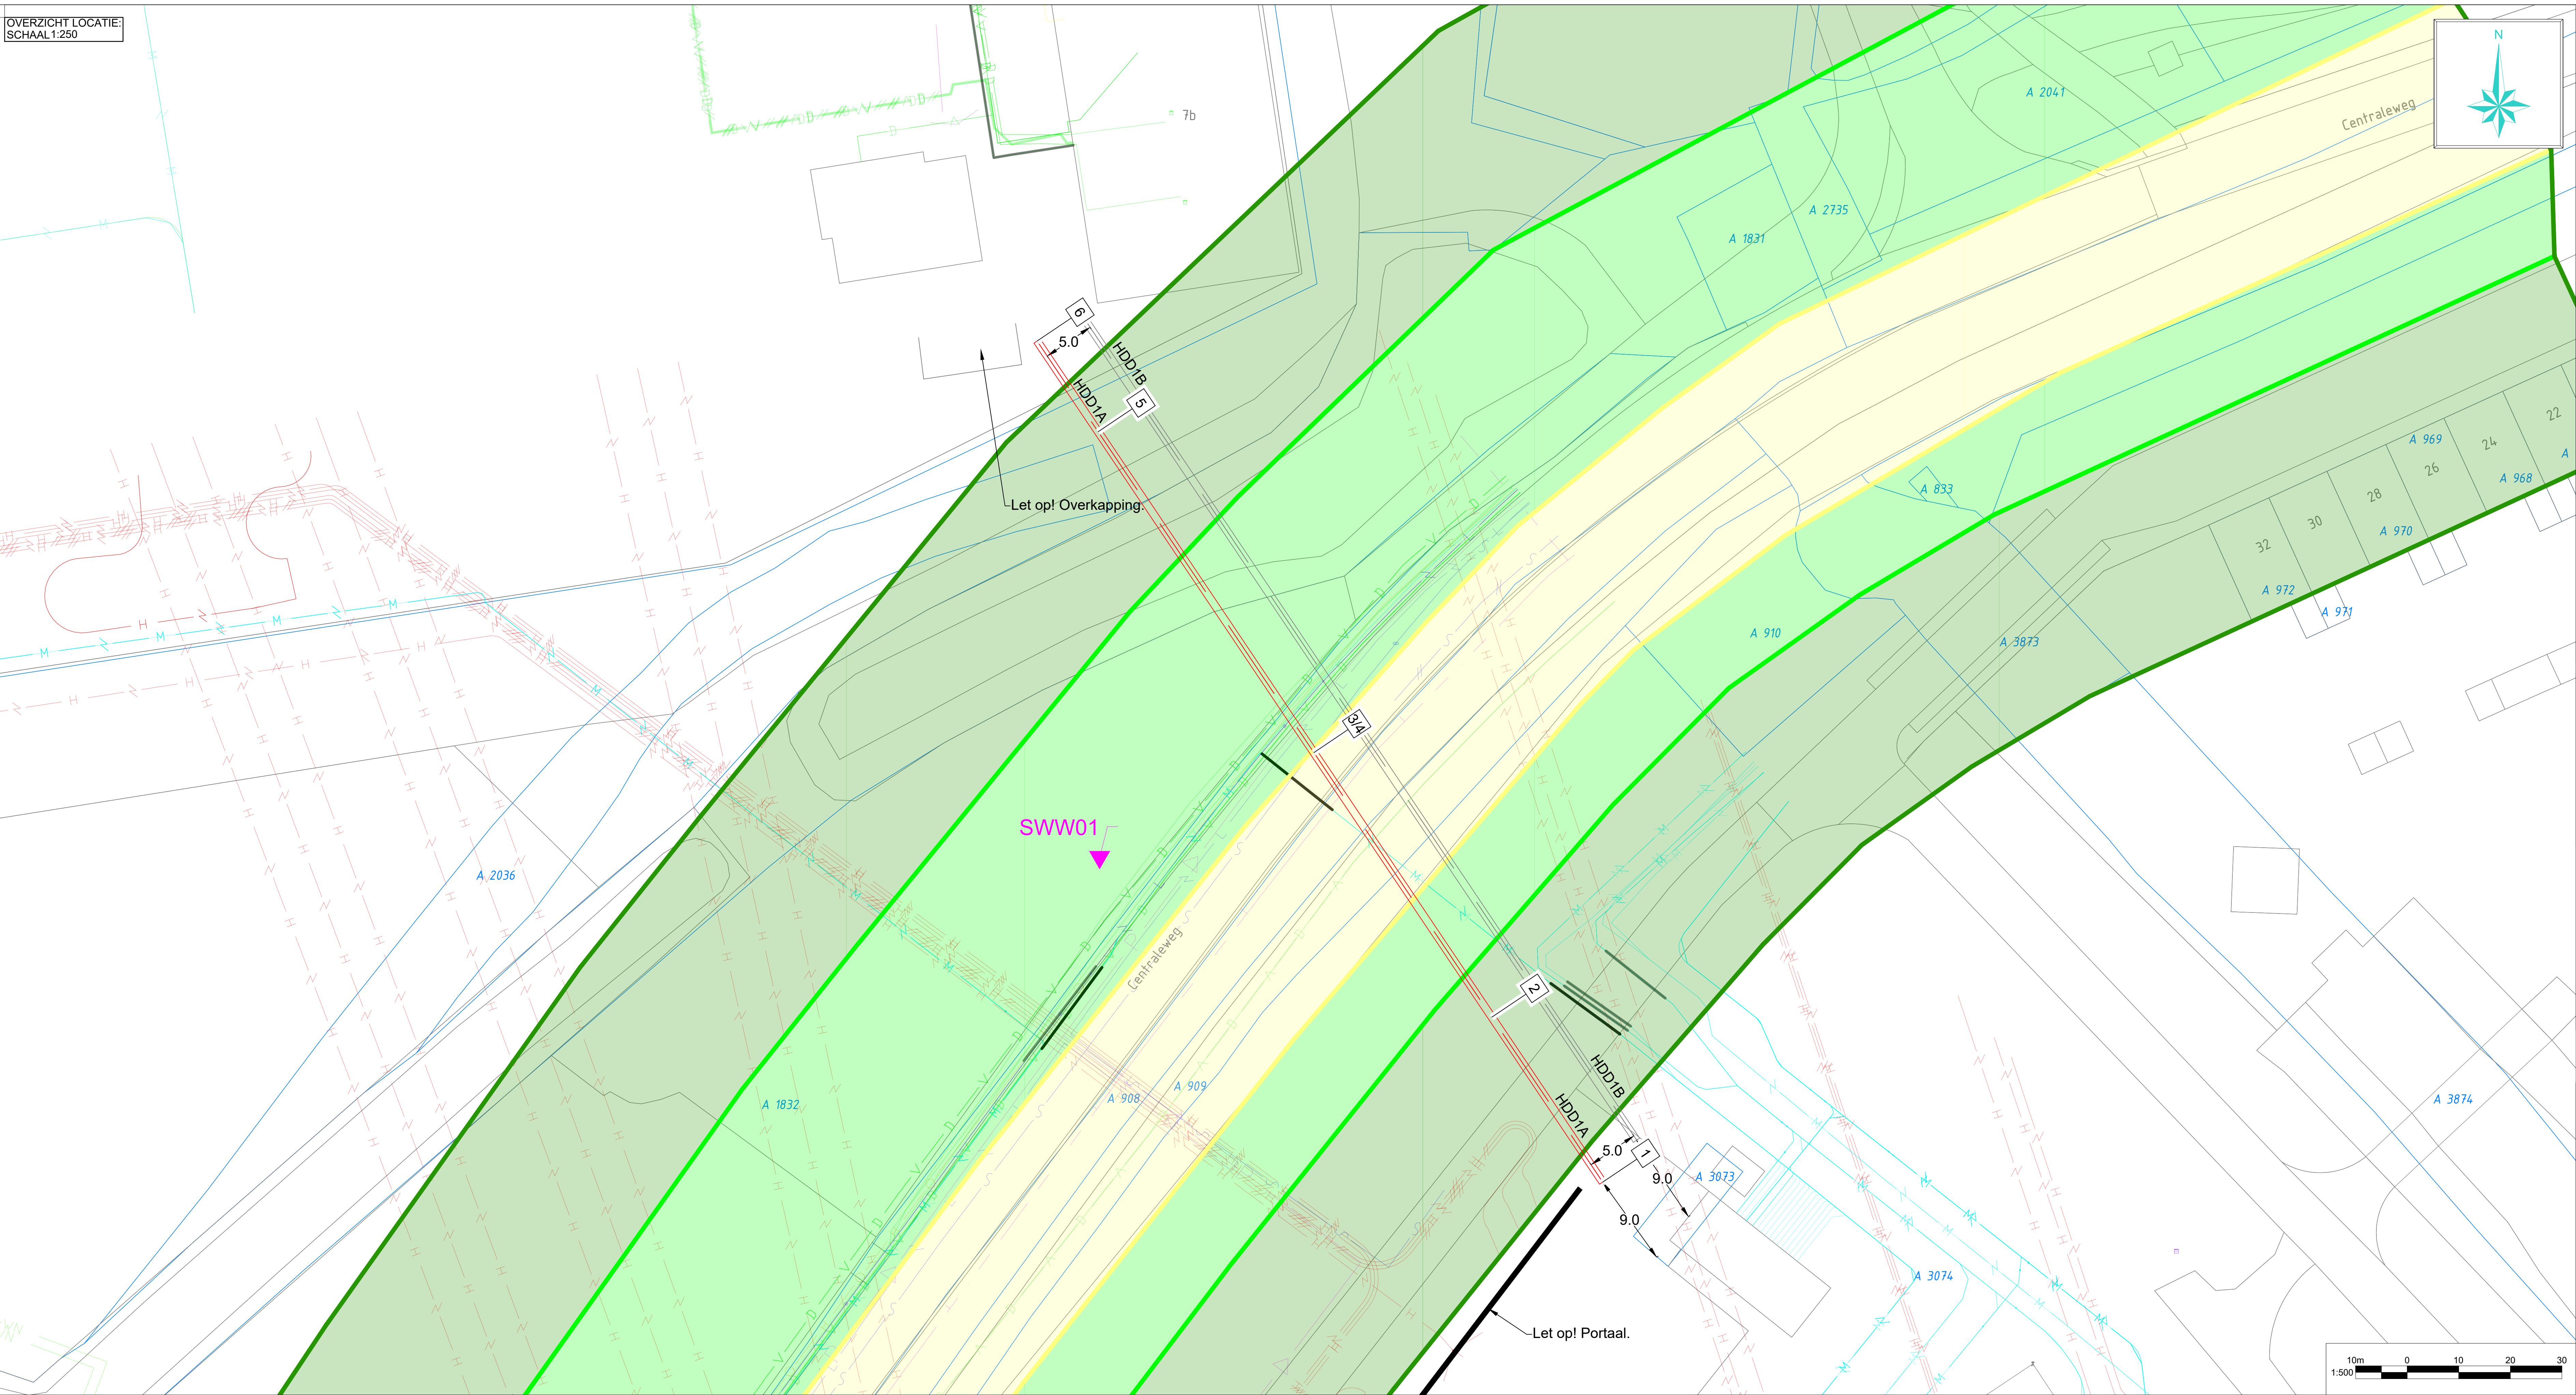


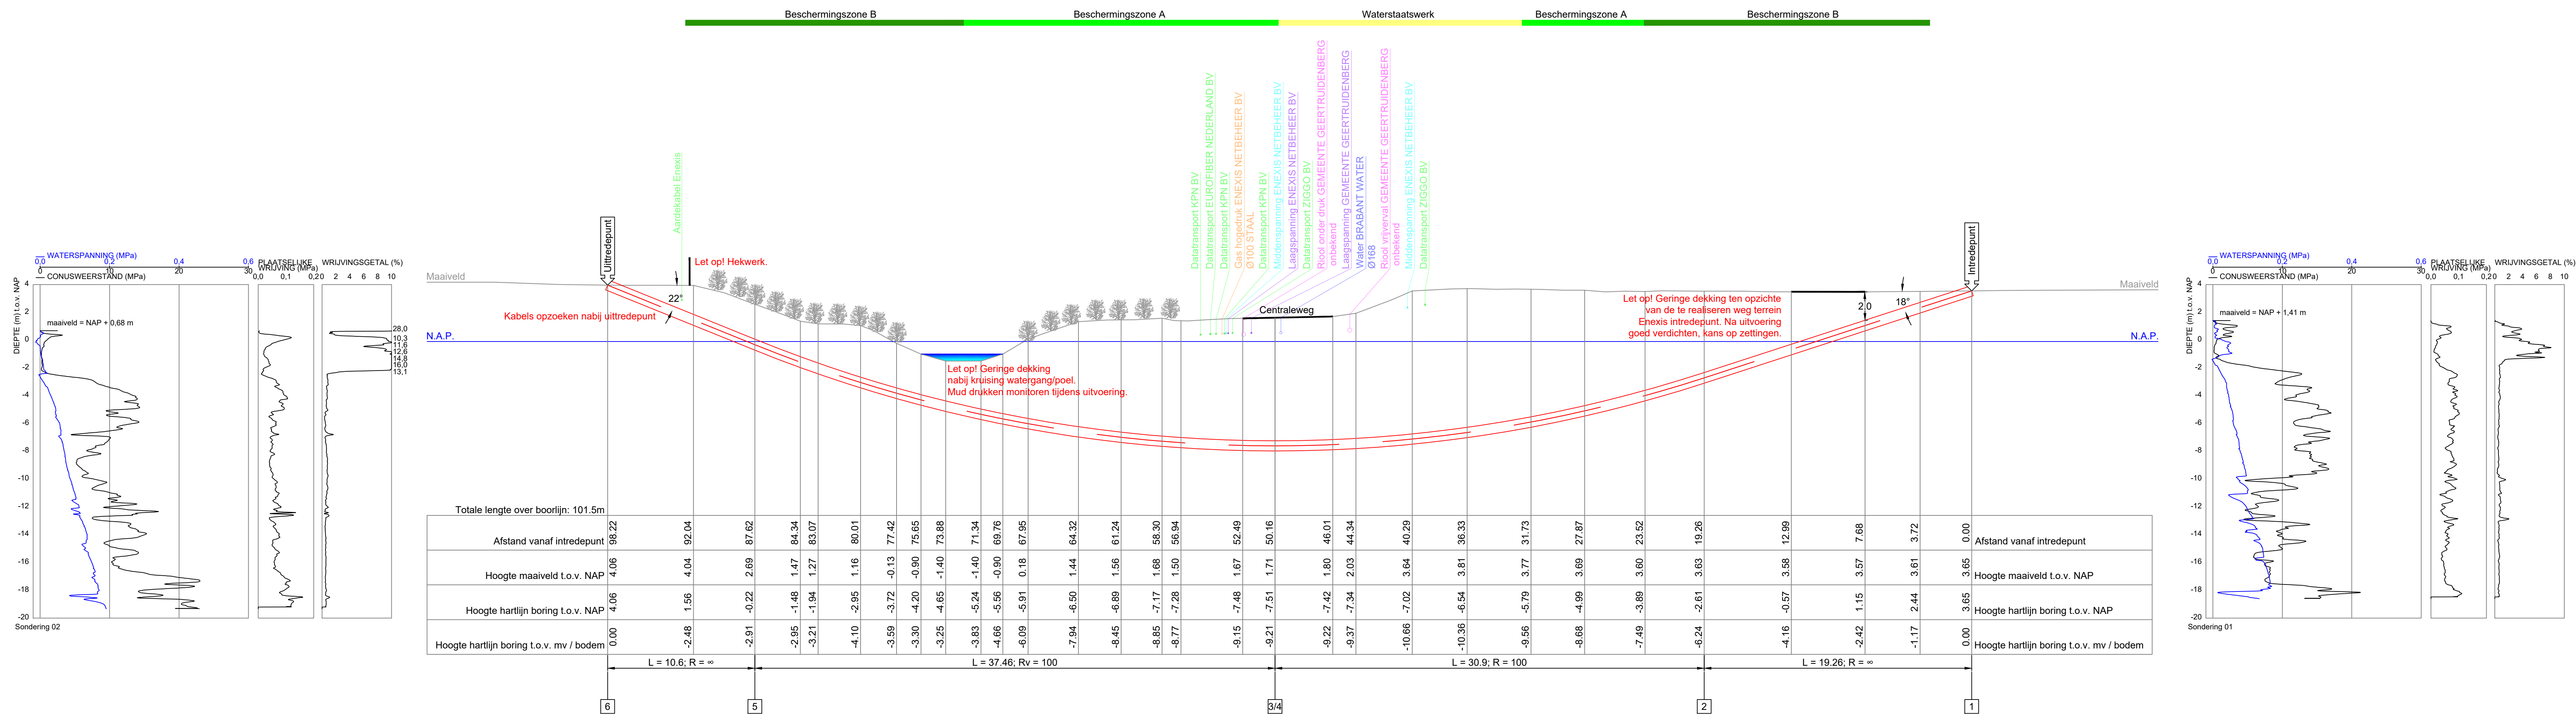


COORDINATENLIST			
	X	Y	Z(NAP)
1	117461.12	411878.80	3.65
2	117450.38	411894.78	-2.61
3	117433.13	411920.42	-7.51
4	117433.13	411920.42	-7.51
5	117412.22	411951.51	-0.22
6	117406.30	411960.30	4.06

DOORSNEDEN:
SCHAAL 1:20

TE BOREN BUIZEN:
8xØ160mm PE100 SDR11

Ruimtelijk Ø730
Bundel Ø500

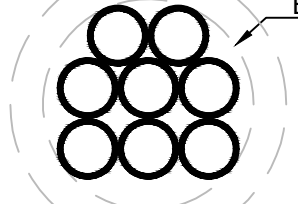

Boring intrekken met Drill-Grout

Legenda horizontaal gestuurde boring:
- Horizontaal gestuurde boring
- Horizontaal gestuurde boring / boogzinker / mantelbuis (bestaand)
- Topografie (bestaand)
- Topografie (nieuw)
- Kadaster
- Waterstaatswerk
- Beschermingszone A
- Beschermingszone B
- Sondering

Lengte(s) 101.5 m
Buisdiameter(s) 8x160 mm
Verwachte trekkracht N.T.B. KN

KLIC NUMMER: 210022492
ONTVANGST DATUM: 03-03-2021

DE HOOGTEMATEN ZIJN VERKREGEN UIT AHN. DEZE ZIJN INDICATIEF.
JUISTE LIGGING VAN KABELS EN LEIDINGEN DIENT TIJDENS DE UITVOERING BEPAALD TE WORDEN DOOR MIDDEL VAN PROEFSLEUVEN.

Legenda KLIC:
- Laagspanningskabel(s)
- Middelspanningskabel(s)
- Hoogspanningskabel(s)
- Gasleiding(en) lage druk
- Gasleiding(en) hoge druk
- Dataatransport
- Waterleiding(en)
- Vrij verval riolering
- Persriool
- Warmte transport
- Gevaarlijke buisleiding(en)

Opmerkingen:
- Let op Geringe dekking ten opzichte van de te realiseren weg teraan Enxsis intradepunt. Na uitvoering goed verdichten, kans op zettingen.
- Let op Geringe dekking nabij kruising watergang/poel. Mud drukt niet monitoren tijdens uitvoering.

	1	2	3	4	5
1	MD	MD	MD	MD	MD
2	MD	MD	MD	MD	MD
3	MD	MD	MD	MD	MD
4	MD	MD	MD	MD	MD
5	MD	MD	MD	MD	MD

Wij: Ontwerper
Gecontroleerd
Akkoord
Datum

Project: 150kV station Geertruidenberg varianten studie
Locatie: Centraalweg
Plaats: Geertruidenberg

Titel: Horizontaal gestuurde boring HDD1A
8xØ160mm PE100 SDR11
20042913

Status: CONCEPT