



# 04

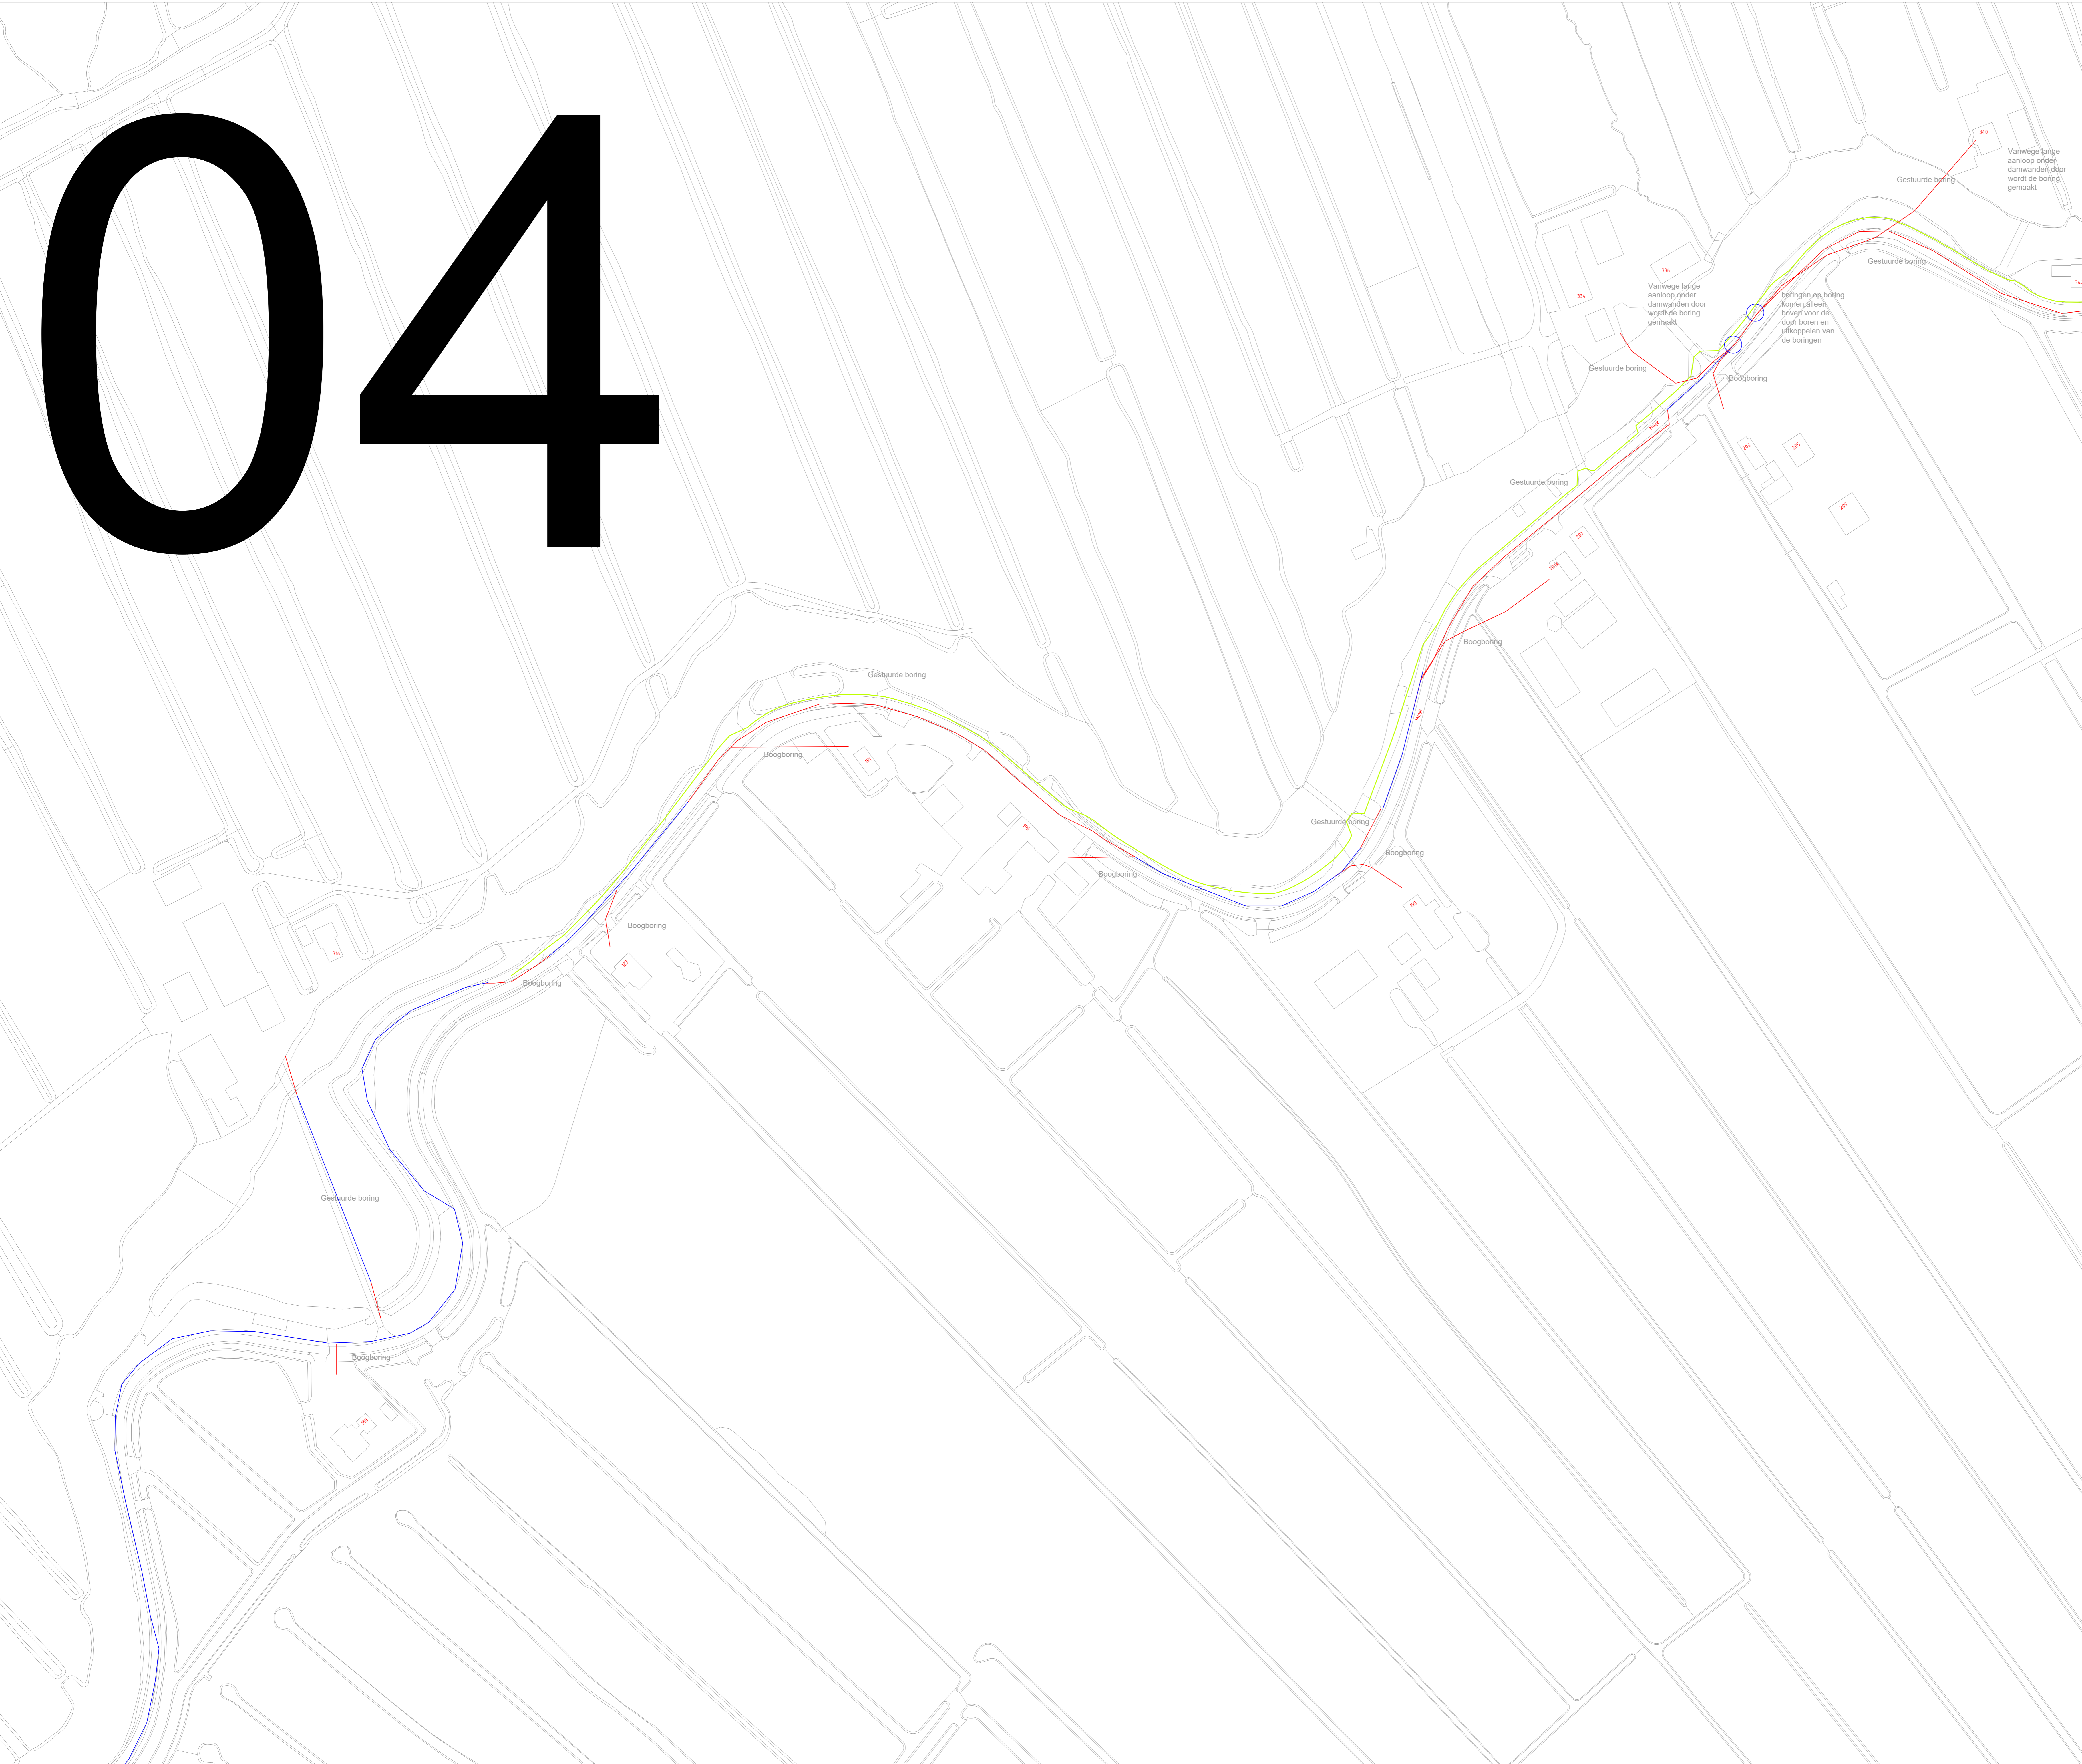

### Legenda

- Nieuw te graven tracé (30cm breed, 40cm diep)
- Toegevoegd nieuw te graven tracé (30cm breed)
- Afzet Zagen
- Rakeboring / Parsing
- Bugconstrutie
- Waterschapsgrens
- Huisaansluiting HomeConnect (contract MBG)
- Huisaansluiting HomePassed (geen contract MBG, binnen graaftracé)
- Huisaansluiting HomePrepared (geen contract MBG, buiten graaftracé)

Kruisingen van asfalt zullen indien mogelijk door middel van persingen of raket gemaakt worden. Indien er geen persing mogelijk is wordt in overleg een andere optie toegepast.

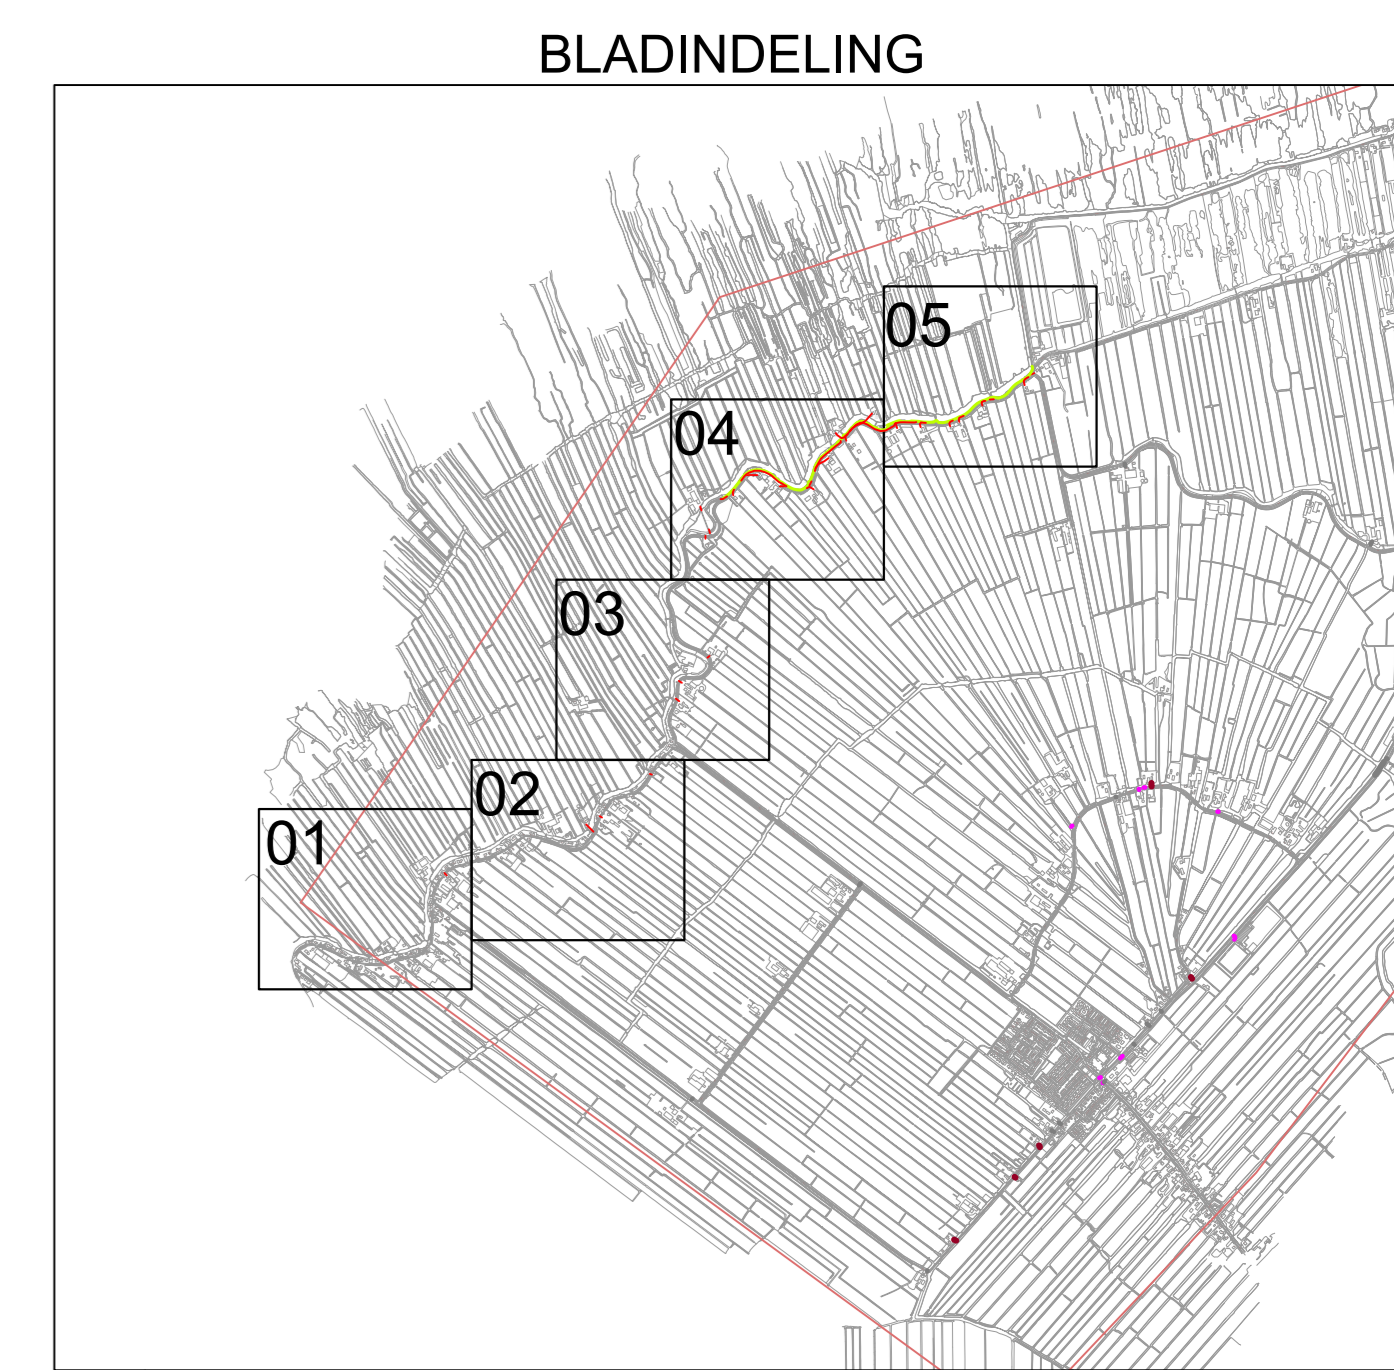

Verkeersmaatregelen worden uitgevoerd conform de richtlijnen CROW publikatie 96.B

Wijk:	Weg:	Door:	Omschrijving van de wijziging:	Wijk:	Datum goedkeuring:
1.0	1				
	2				
	3				
	4				

**spitters** Projectomschrijving: **FIH Groene Hart** Datum: 11-12-2019  
Projectnaam: **NOD-01** Feraal: **AD** Schaal: **1:1000**  
Dielgebied: **NOD-01** Project: **Spiters** Project: **19224**  
Organisatie: **Hoogheemraadschap van Rijnland** Type tekening: **VERGUNNING**  
Overige: **VERGUNNINGSTEKENING** Tekeningnummer: **19224-060-VE004-04**