


05


U:\2019\2019224-FTTH-T Groene Hart\82012 ENGINEERING\060 NOD-01\06 VERGUNNINGEN\01 AANVRAAG INSTEMINGSBESLUIT\2019224-060-VE04-VE05 MEIJE.DWG

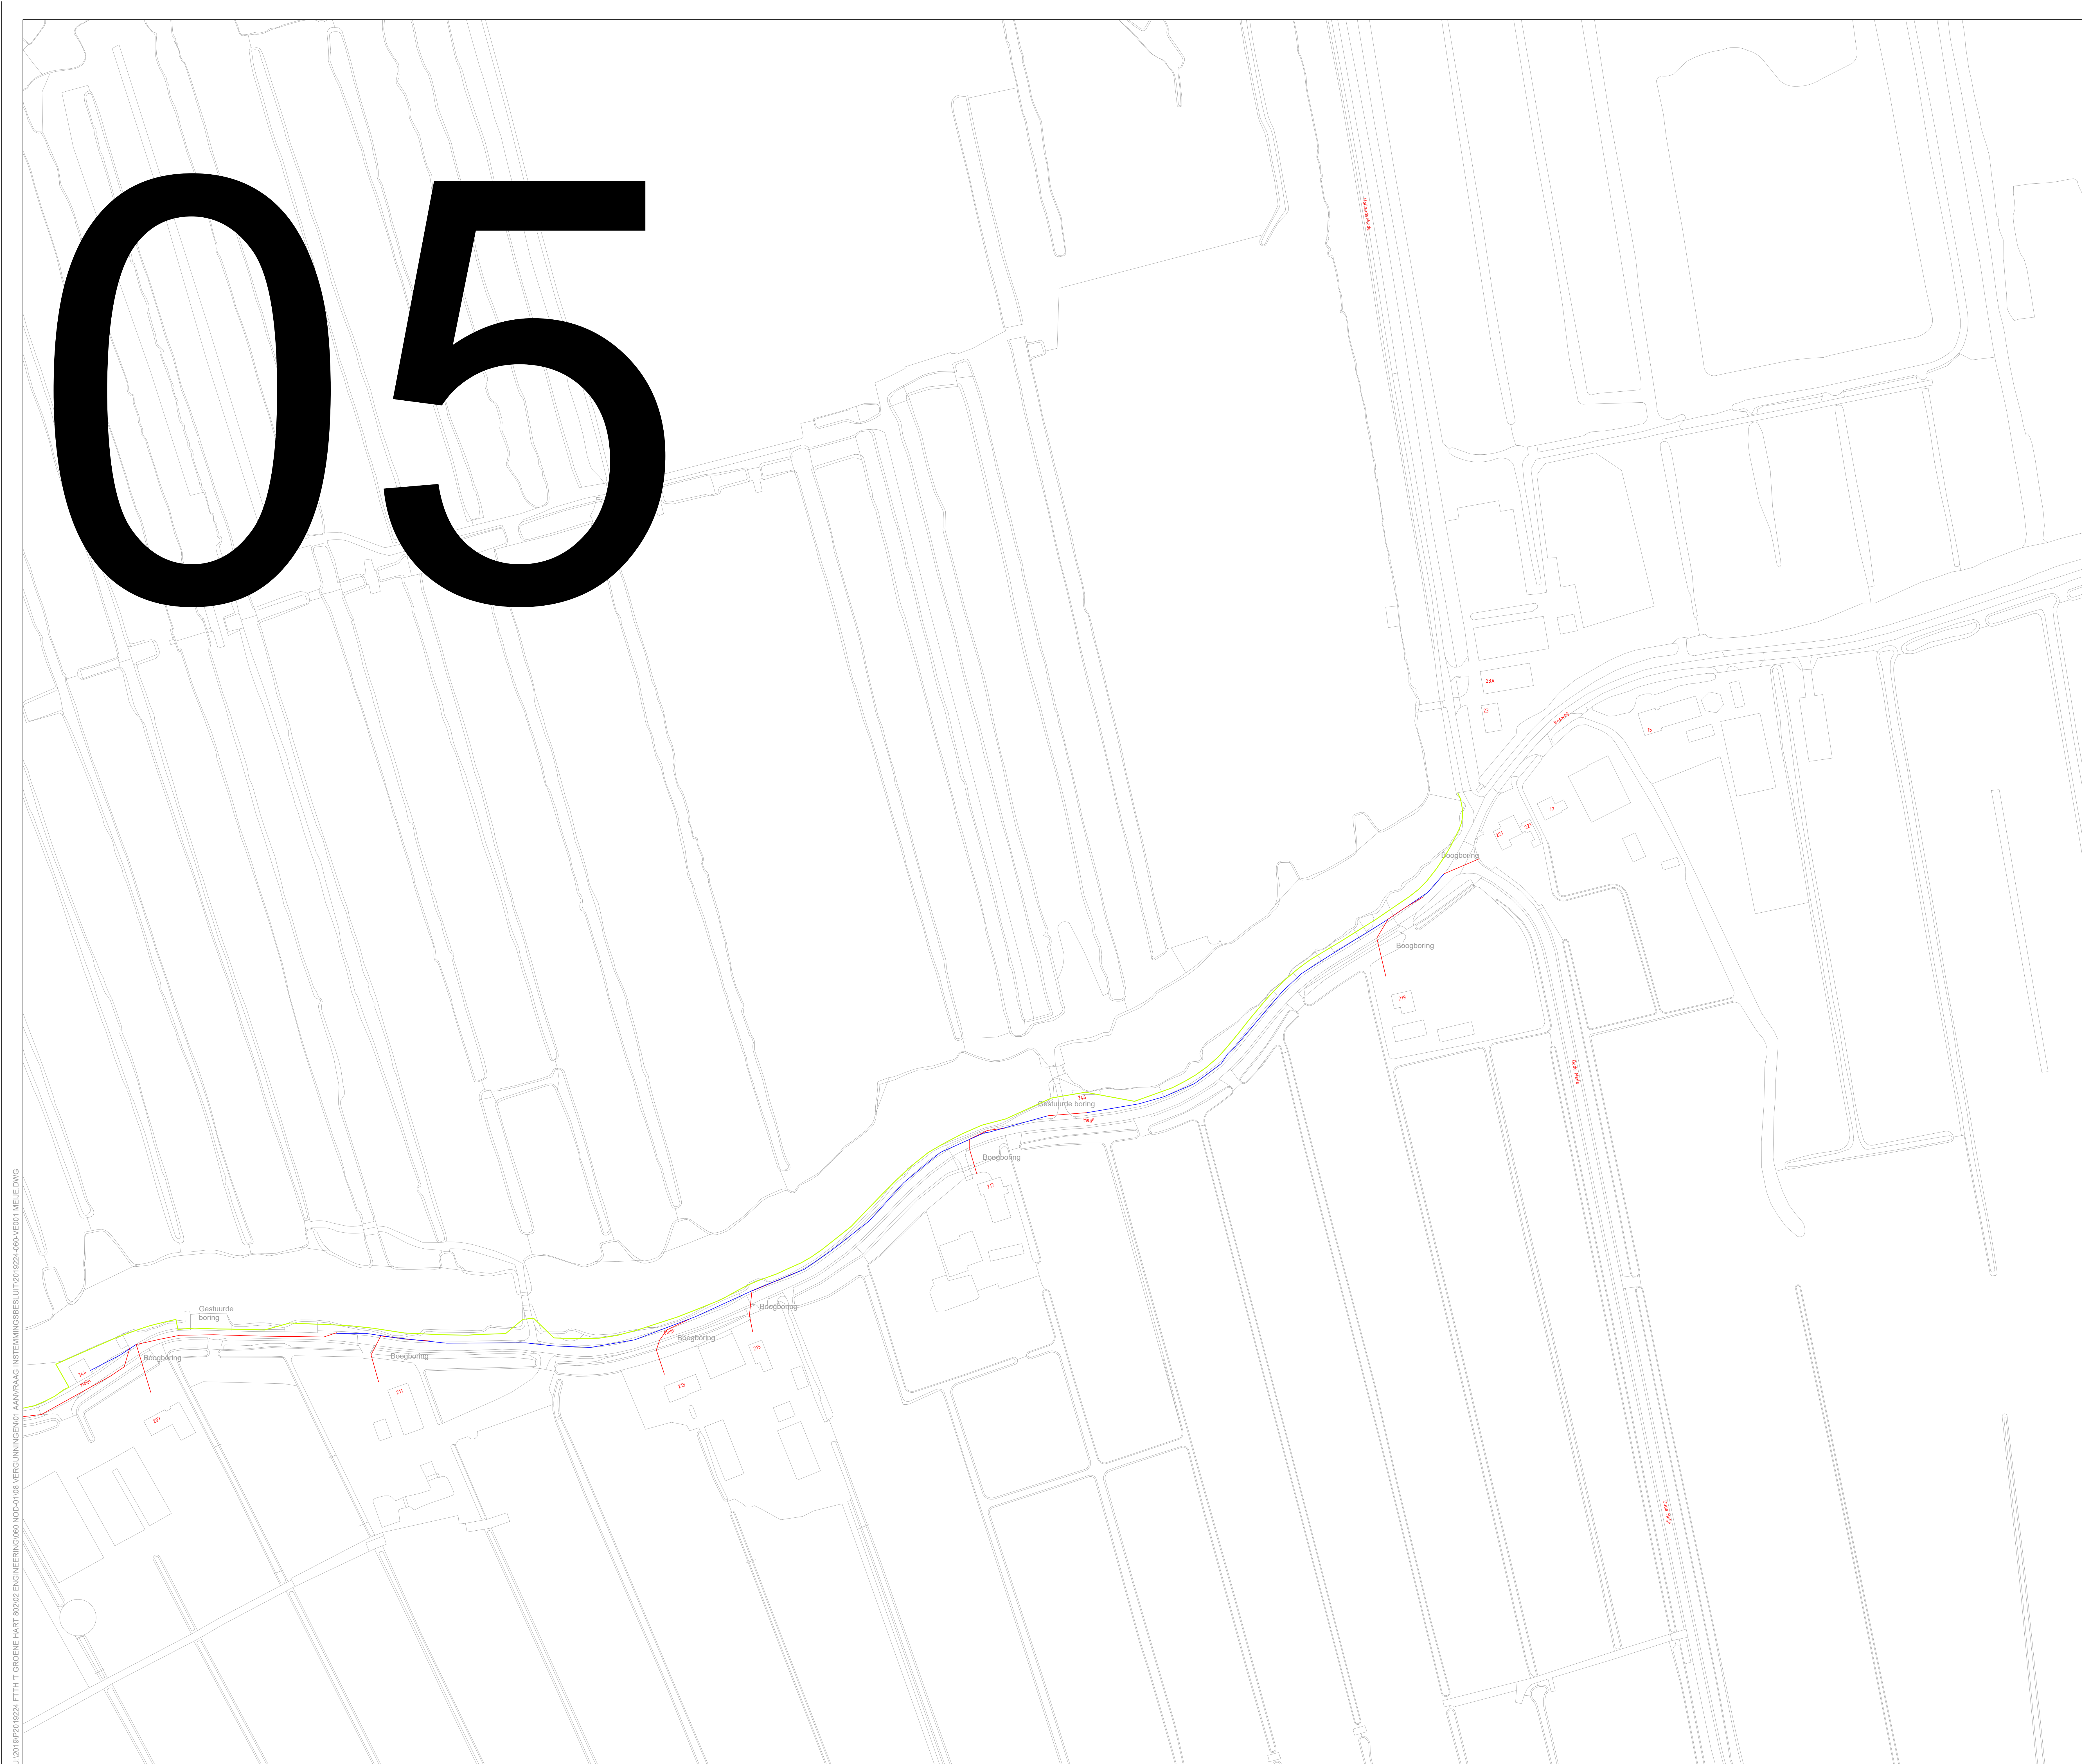

Legenda

- Nieuw te graven tracé (30cm breed, 40cm diep)
- Toegevoegd nieuw te graven tracé (30cm breed)
- Afsat Zagen
- Rakeiboring / Persing
- Brugconstructie
- Waterschapsgrens
- Huisaansluiting HomeConnect (contract MBG)
- Huisaansluiting HomePassed (geen contract MBG, binnen graaftracé)
- Huisaansluiting HomePrepared (geen contract MBG, buiten graaftracé)

Kruisingen van asfalt zullen indien mogelijk door middel van persingen of raket gemaakt worden. Indien er geen persing mogelijk is wordt in overleg een andere optie toegepast.

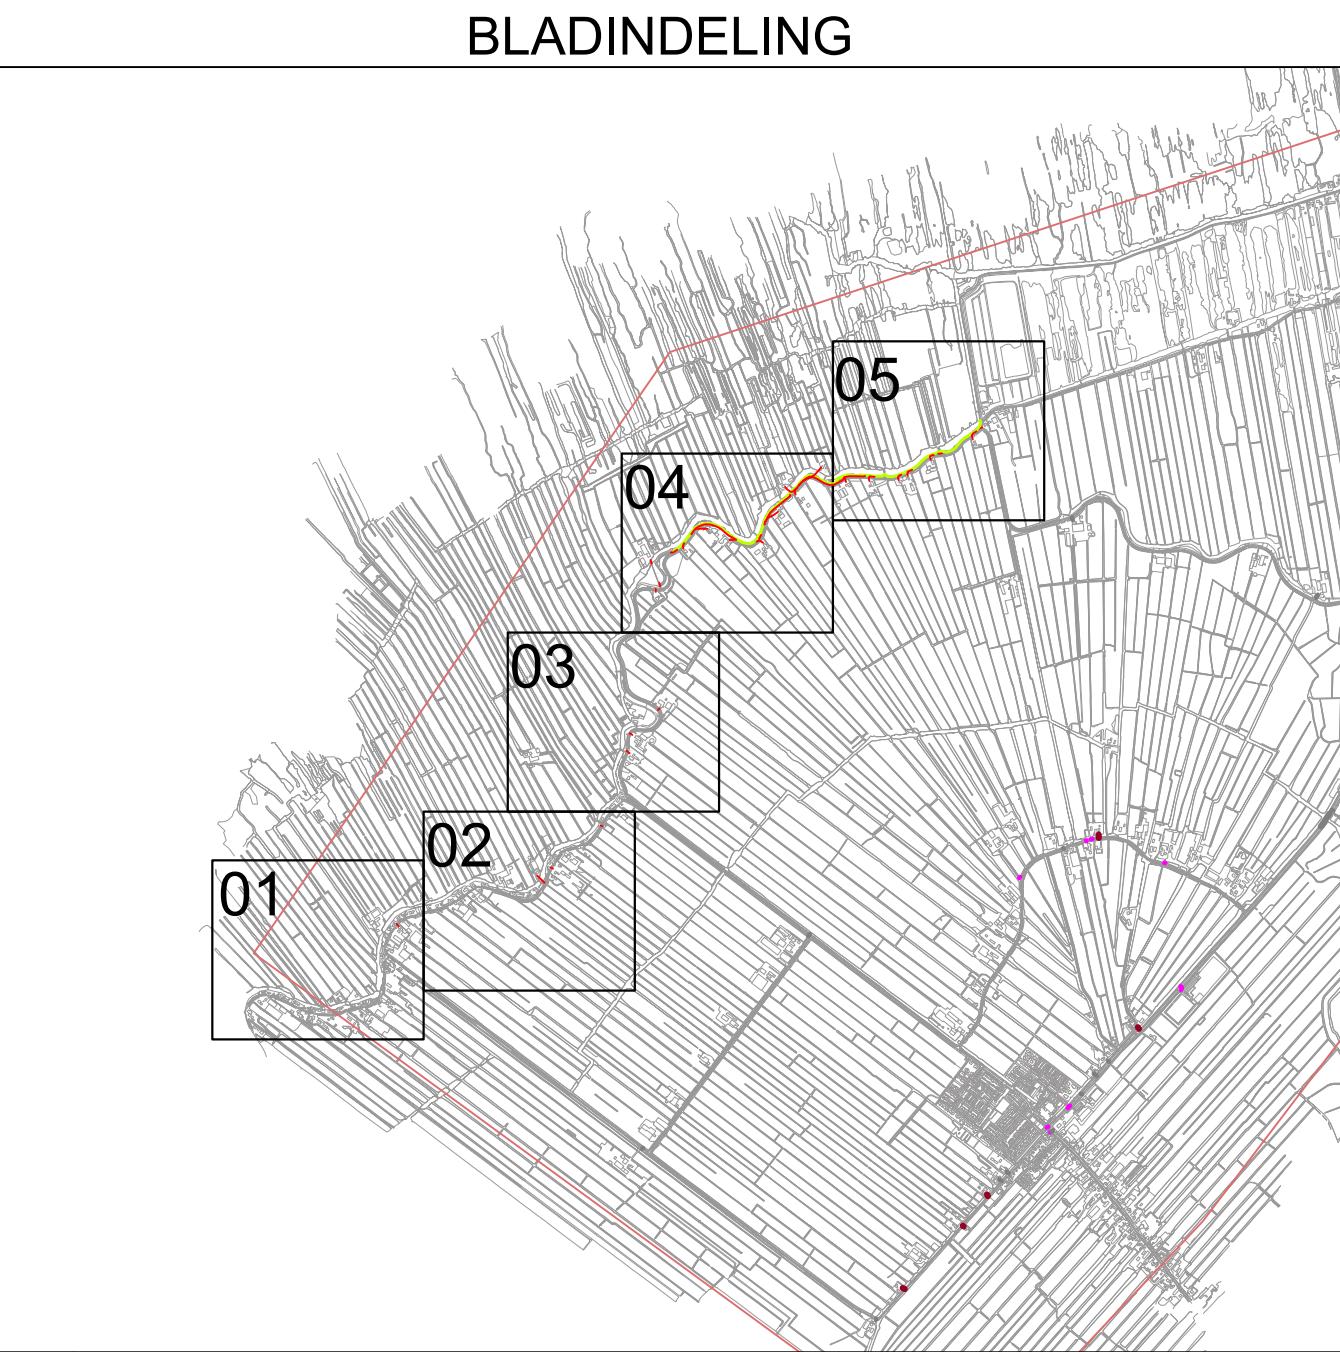

Verkeersmaatregelen worden uitgevoerd conform de richtlijnen CROW publikatie 96.8

Deze tekening is het eigendom van Spitters en mag niet worden verspreid of openbaar gemaakt. Het is niet toegestaan deze tekening te kopiëren, te verspreiden of openbaar te maken. 

Wijz.	Door	Omschrijving van de wijziging	Wijz.	Door	Datum gecontroleerd
1			1		
2			2		
3			3		
4			4		

spitters

Projectomschrijving: FTTH Groene Hart
Deelgebied: NOD-01
Organisatie: Hooftgemeenschap van Rijnland
Overige: VERGUNNINGSTEKENING

Getekend door: JK Datum: 11-12-2019
Formaat: A0 Schaal: 1:1000
Projectnr: Spitters 19224-060
Projectnr: opdrachtgever: VERGUNNING
Type tekening: VERGUNNING
Tekeningnummer: 19224-060-VE004-05