


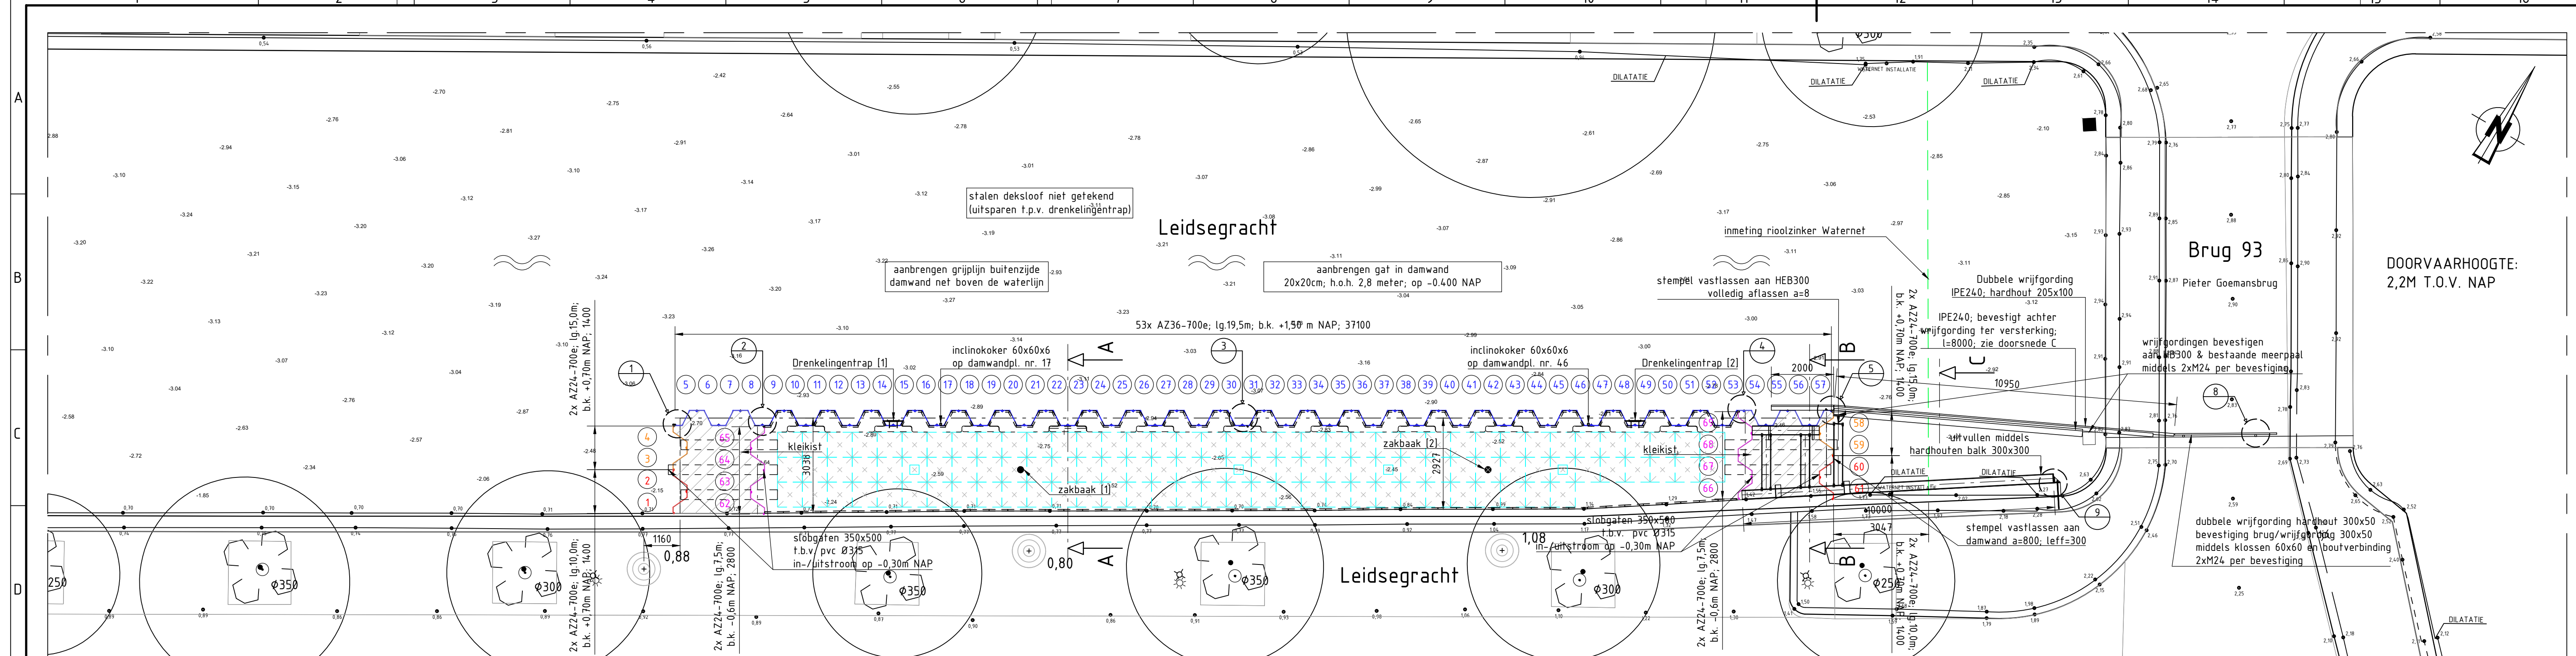
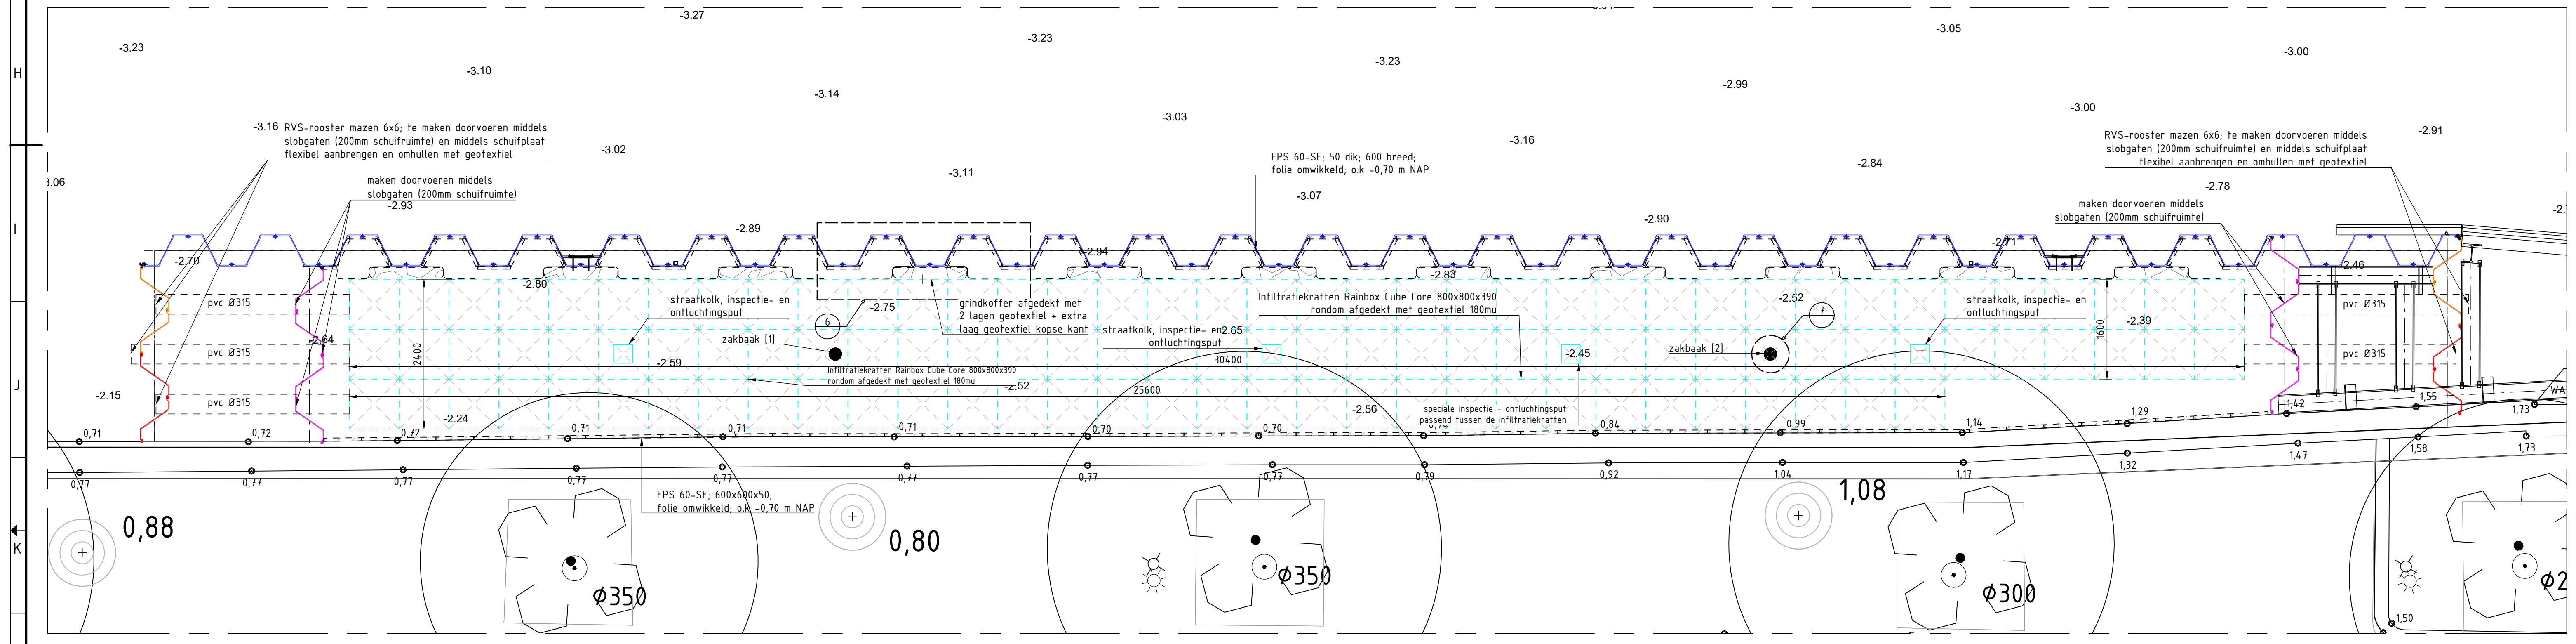


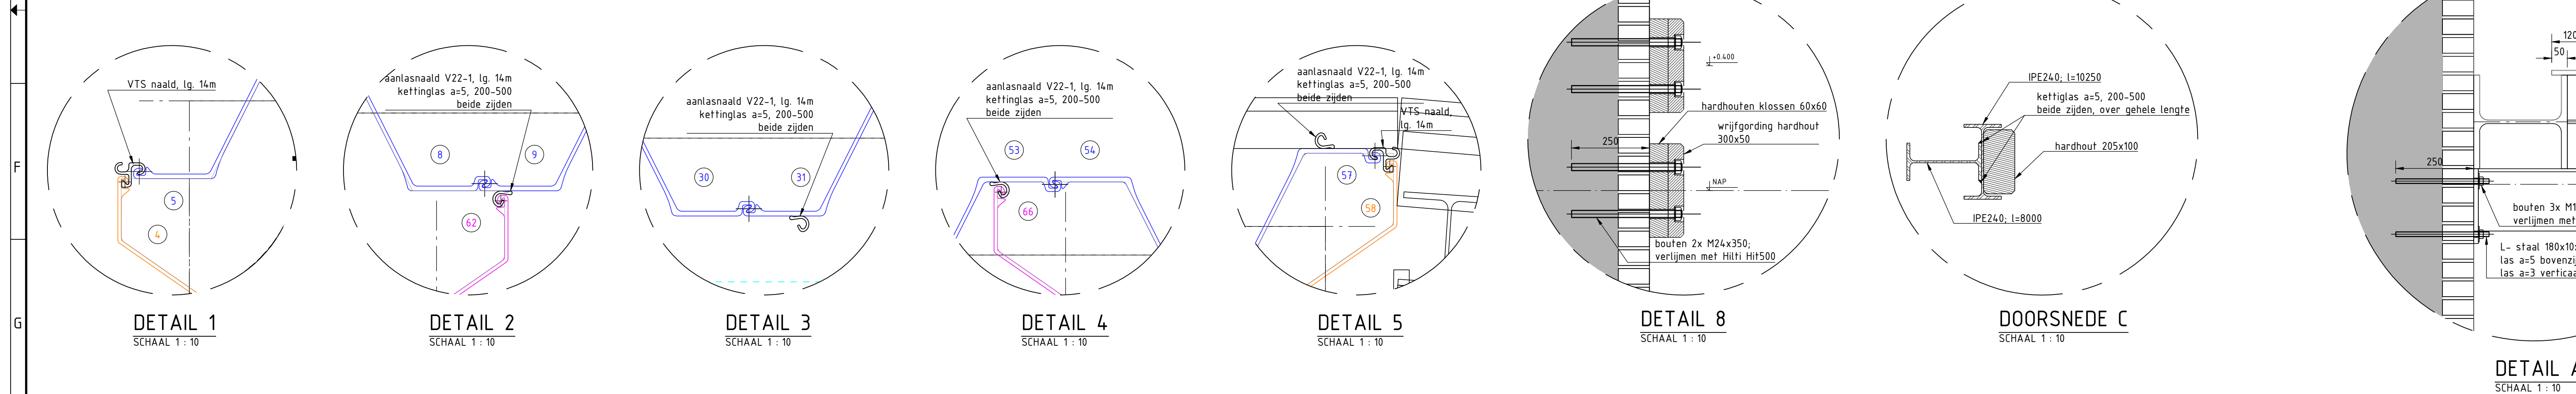



OVERZICHT DAMWANDCONSTRUCTIE  
SCHAAL 1: 100

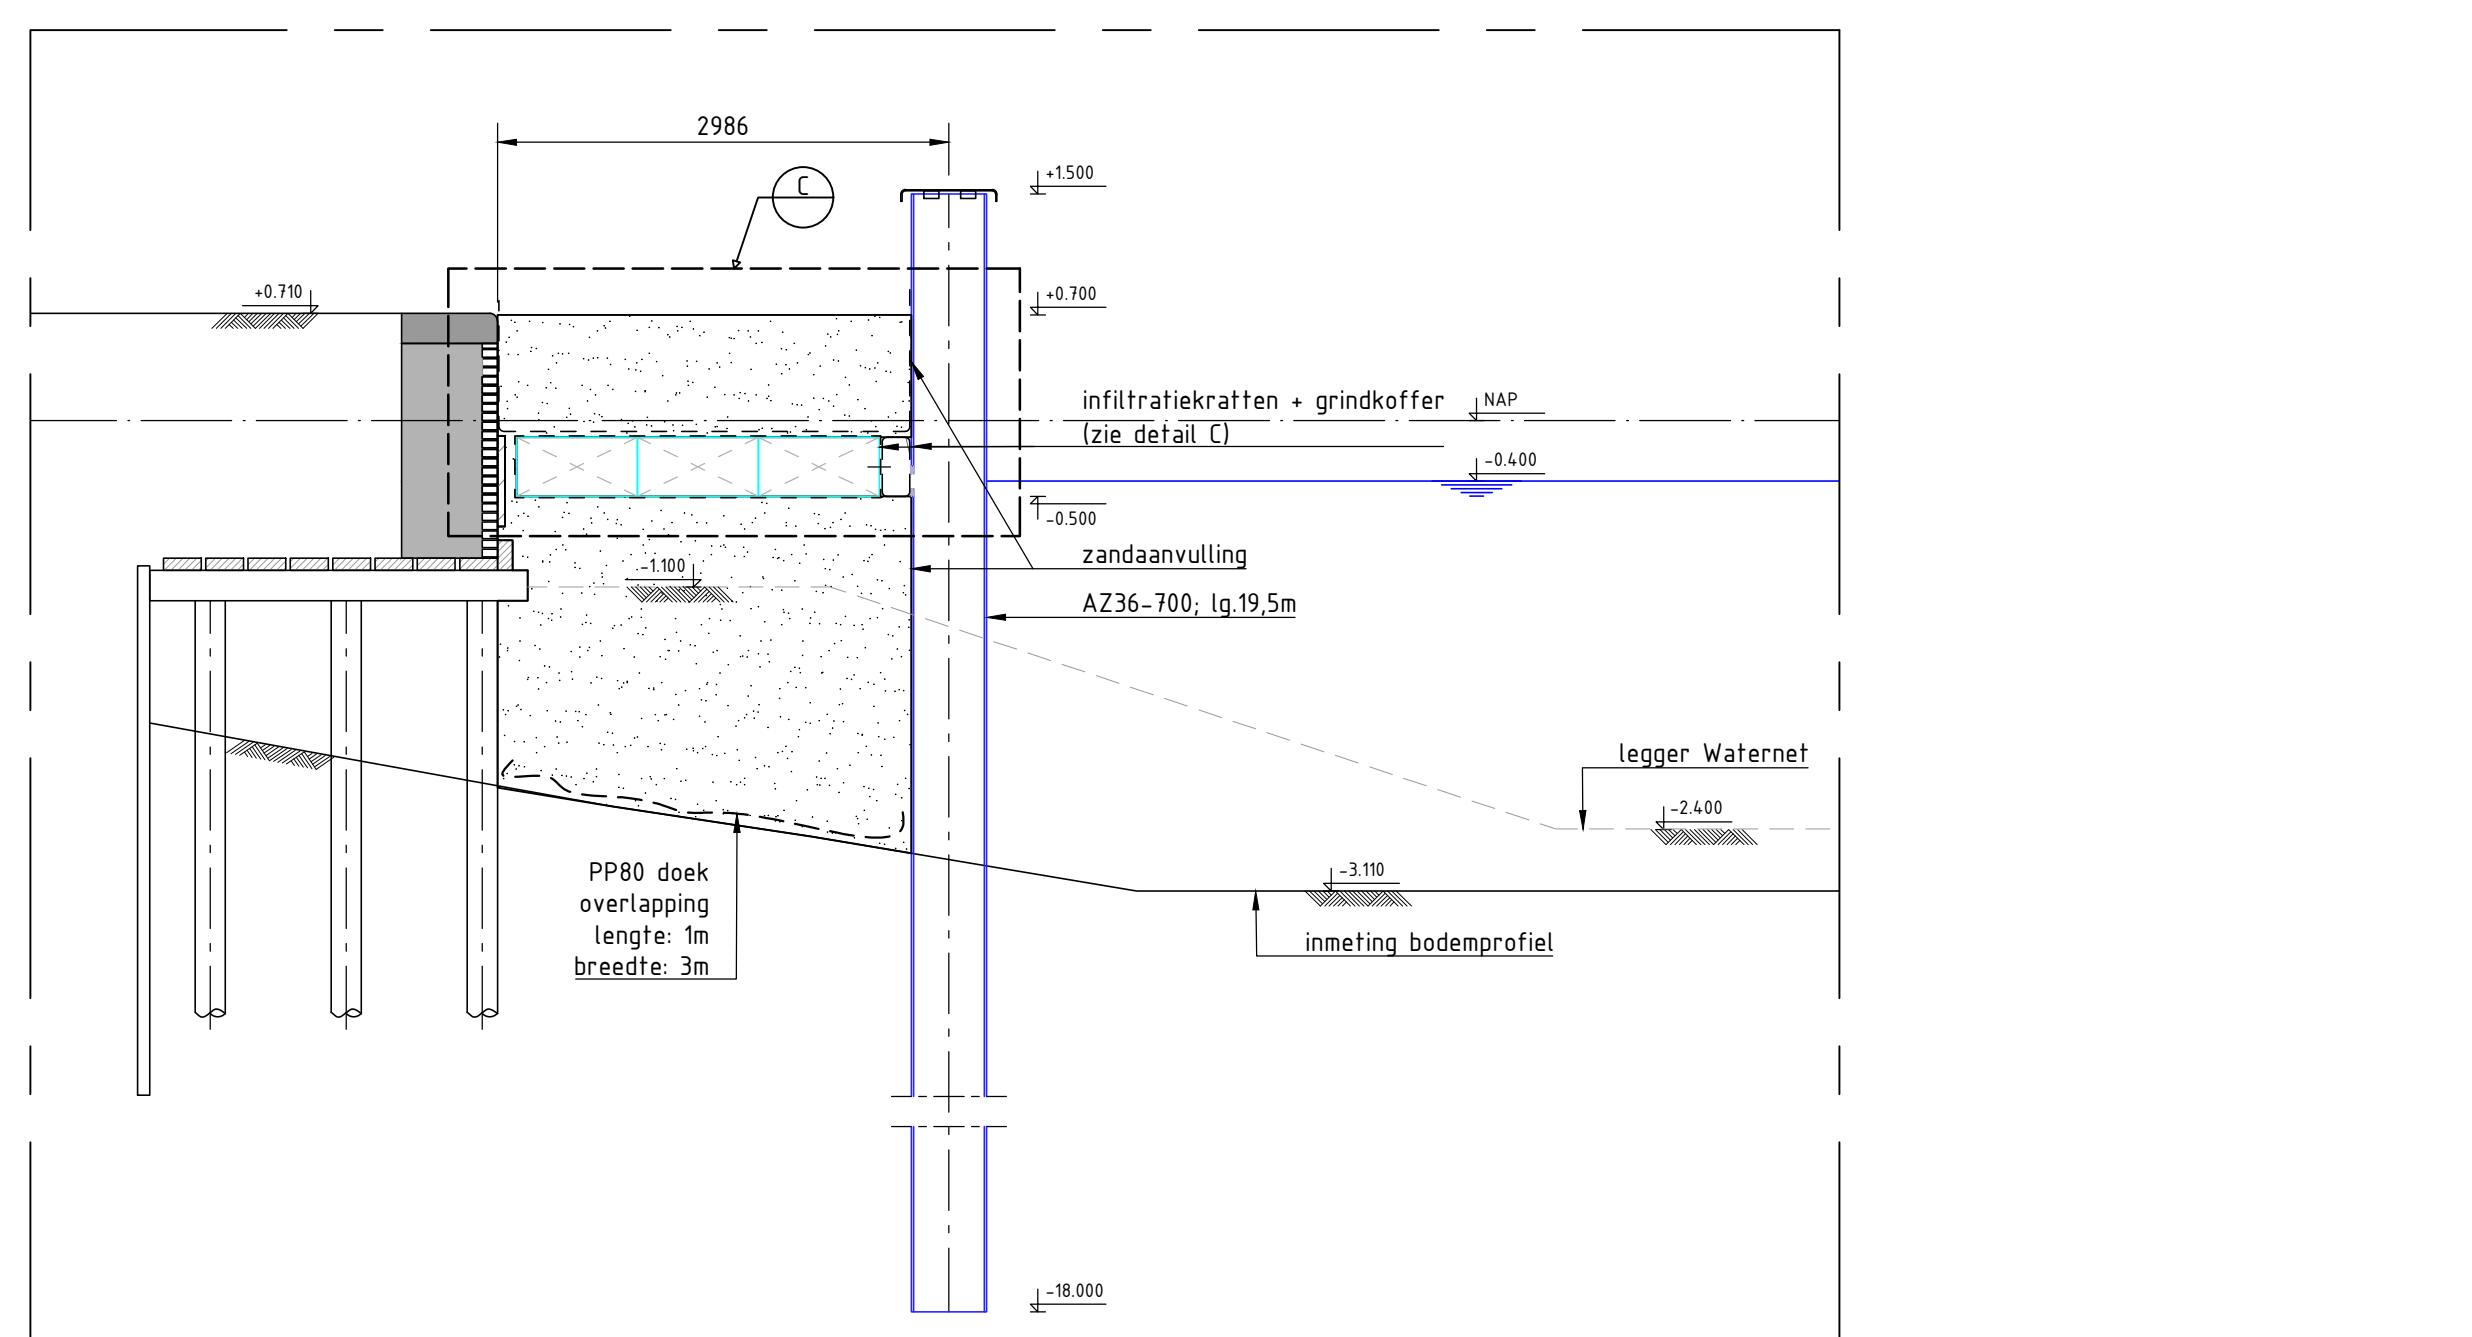

OVERZICHT INRICHTING VEILIGHEIDSCONSTRUCTIE  
SCHAAL 1: 50

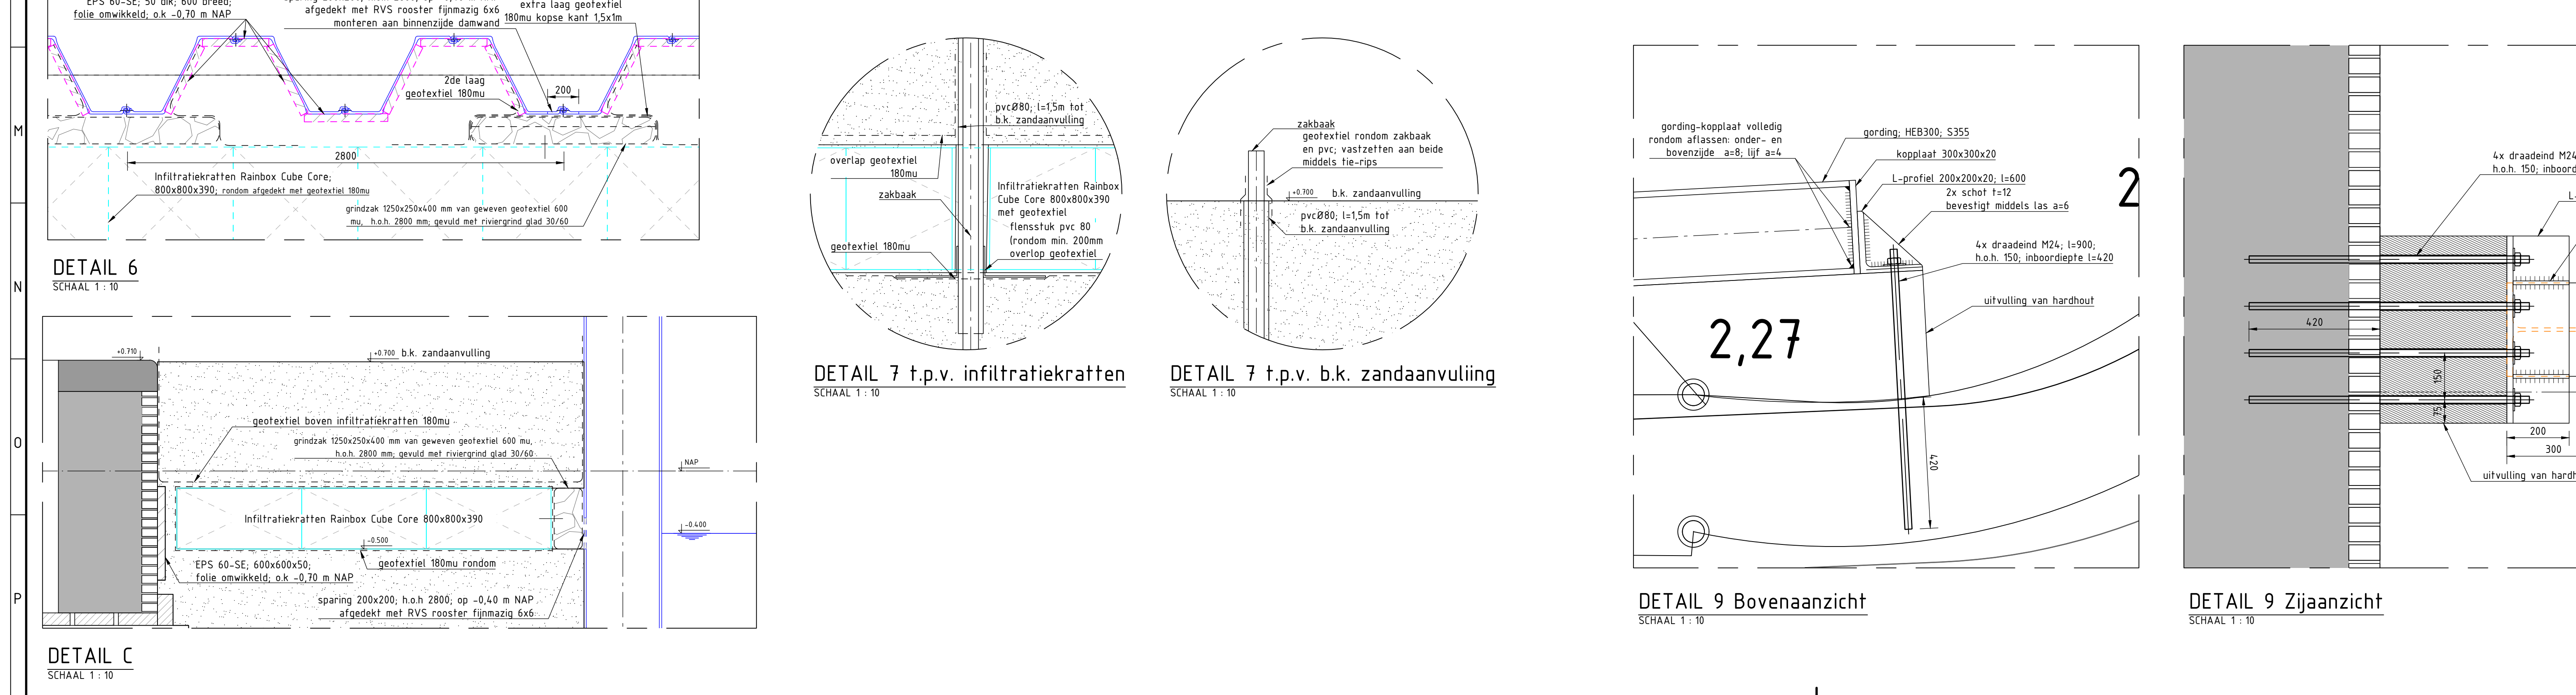

DOORSNEDEN A-A  
SCHAAL 1: 50

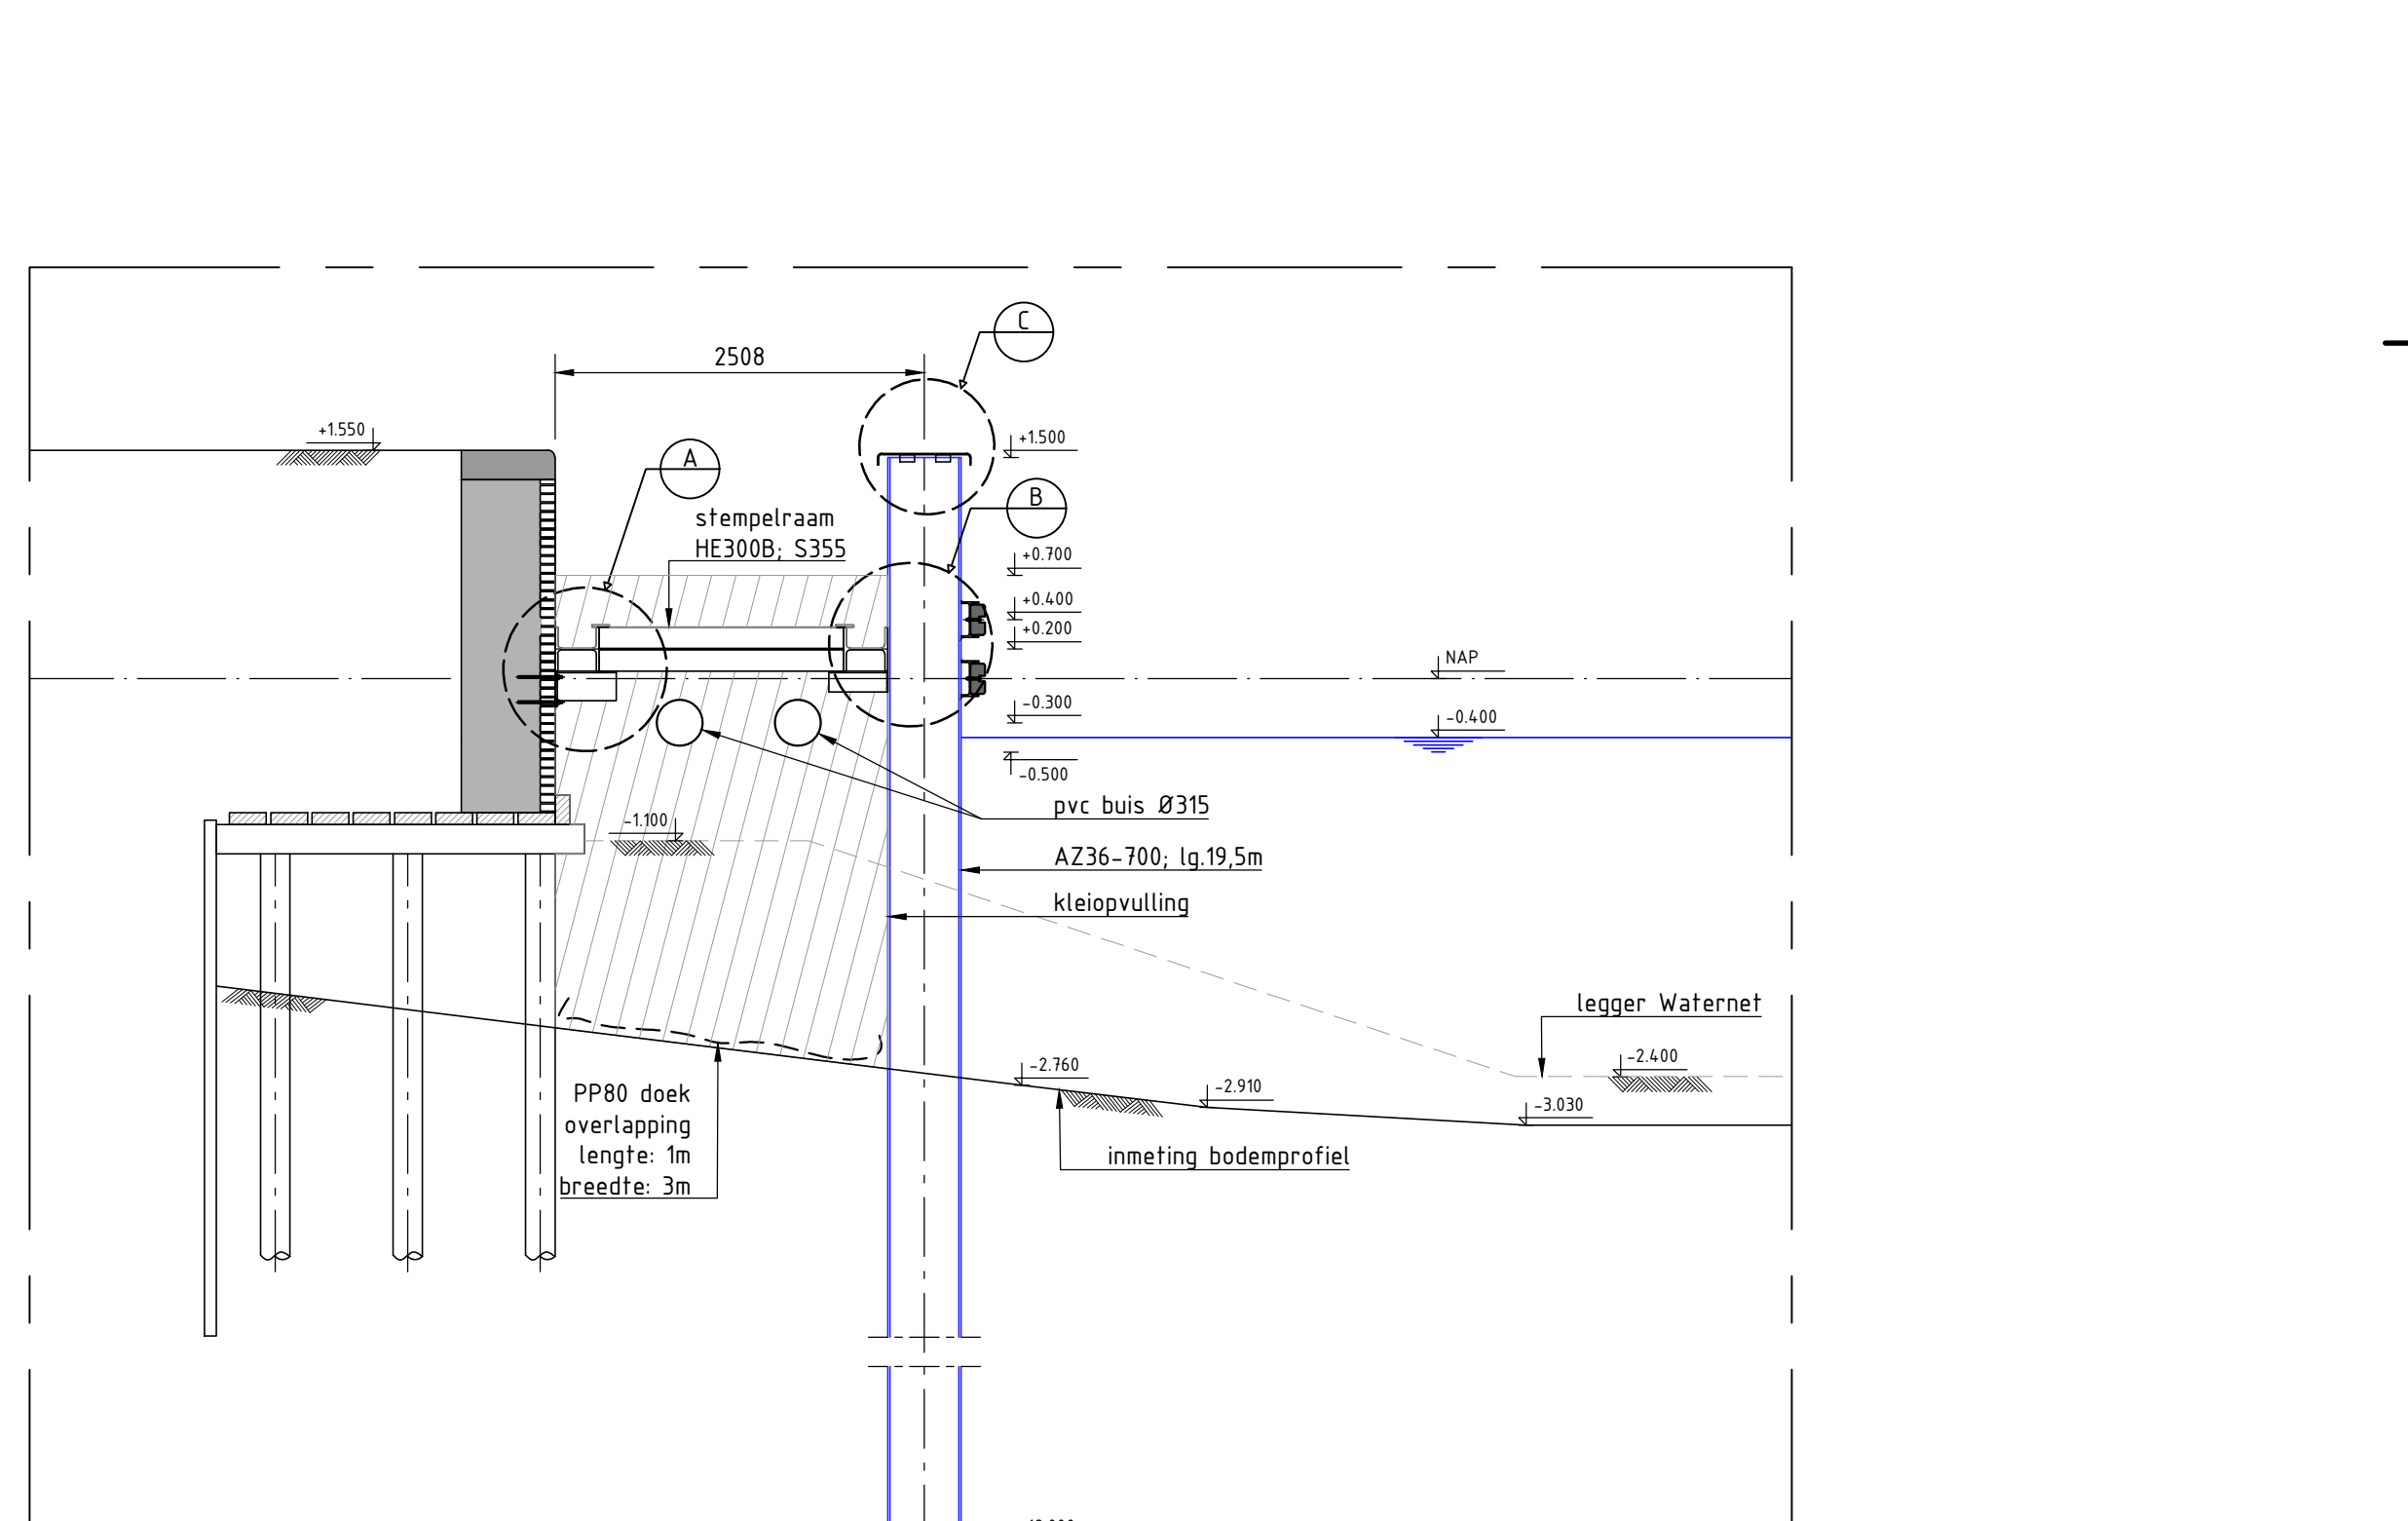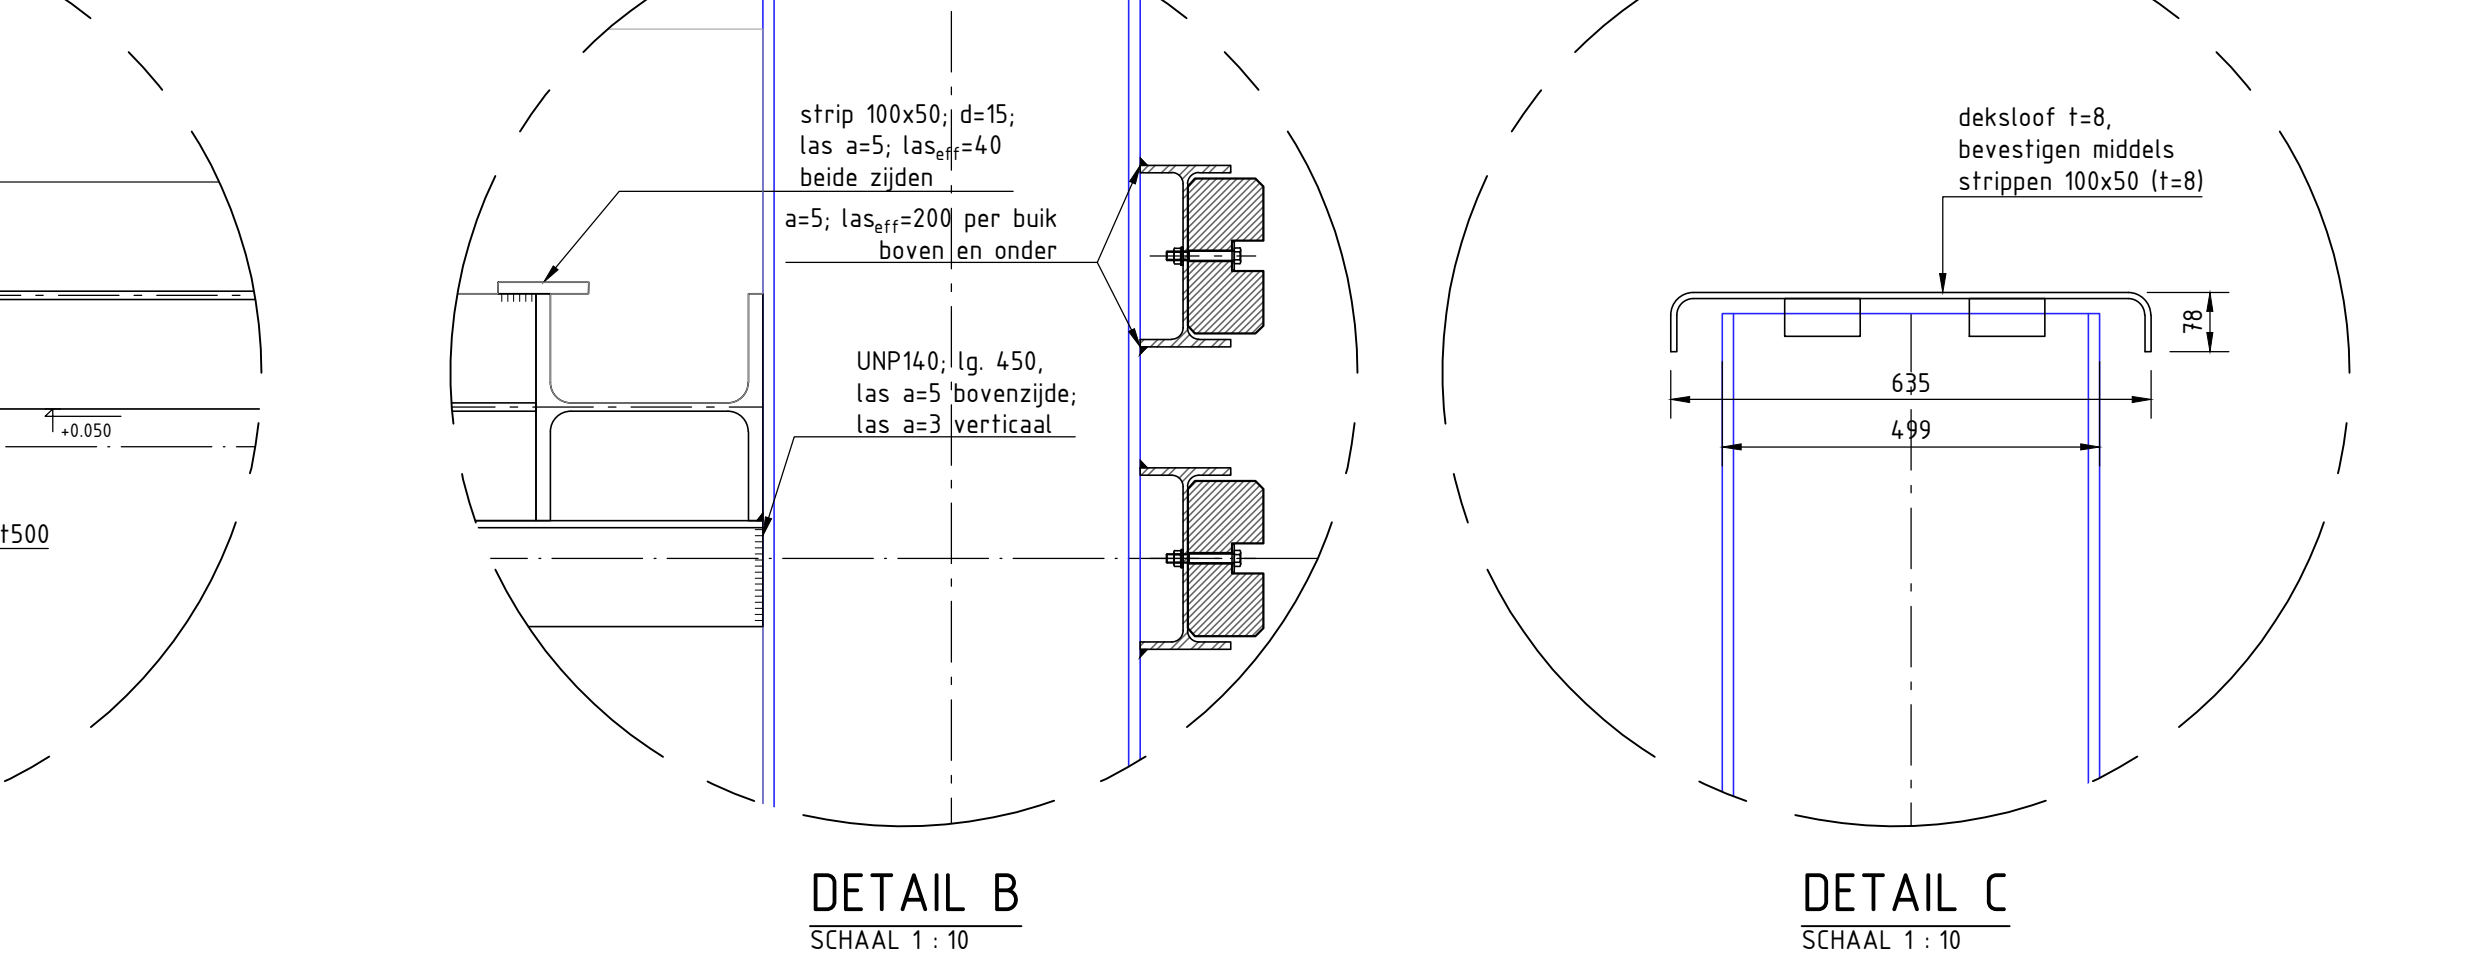

DOORSNEDEN B-B  
SCHAAL 1: 50

VERKLARING

REFERENTIEDOCUMENTEN:  
- Inmeting Kade JP Herendienst, tek. nr. 2019-010\_034 Inmeting maaijeld Leidsegracht, d.d. 05-03-2021  
- Inmeting waterbodem PEL01, 4th dimension survey d.d. 10-03-2021  
- 2020412 Rapport Ontwerp Veiligheidsconstructie LEG0302 V10, d.d. 12-03-2021  
- 201413-LEG0302-Leidsegracht\_2andtempz, d.d. 14-04-2021

OPMERKINGEN:  
- Afmetingen in millimeters, tenzij anders aangegeven.  
- Afmetingen in meters ten opzichte van N.A.P.  
- Coördinaten in millimeters ten opzichte van het Rijksdriehoek-systeem  
- Hoeken in graden (°), tenzij anders aangegeven  
- Staalwafel S235, tenzij anders aangegeven  
- Damwanden staalkwaliteit minimaal S355  
- Gordingen staalkwaliteit minimaal S355 - Lussen a=4, tenzij anders aangegeven  
- Aanlegniveau infiltratiekrachten -0,400 NAP en bk. zand + 0,800 NAP

| REVISIE | NUMMER     | WIJZIGING                                                                                     | STATUS     | TEKENAAR | CONTROLE | VERGAVEN |
|---------|------------|-----------------------------------------------------------------------------------------------|------------|----------|----------|----------|
OPDRACHTGEVER

H. van Steenwijk b.v.

KANDEER

Gebr. De Koning

PROJECT

Leidsegracht LEG0302

ONDERWERP

Werktekening damwand & Stempelraam

DOCUMENT: TEK-01

FASE: UD

FORMAAT: A0

BLAD: 1

DOCUMENT: TEKENING

PROJECT: 7.877.14

TEKENING: T-01

CONTRACT: 2019-010\_034 Inmeting maaijeld Leidsegracht, d.d. 05-03-2021

TEKENING: 7.877.14

TEKENING: T-01


















