
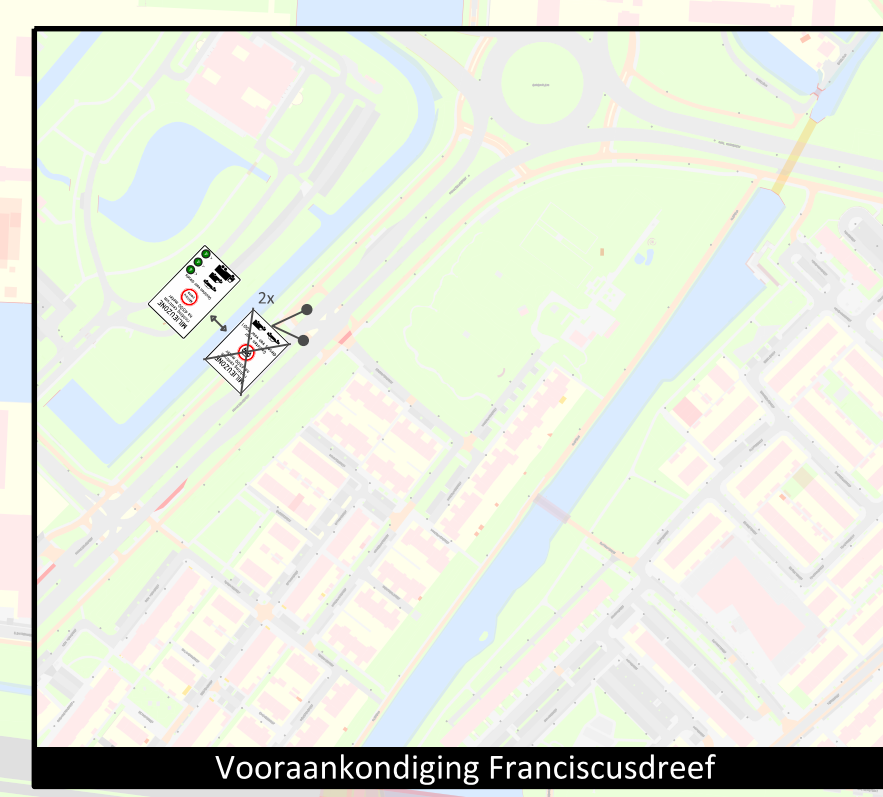
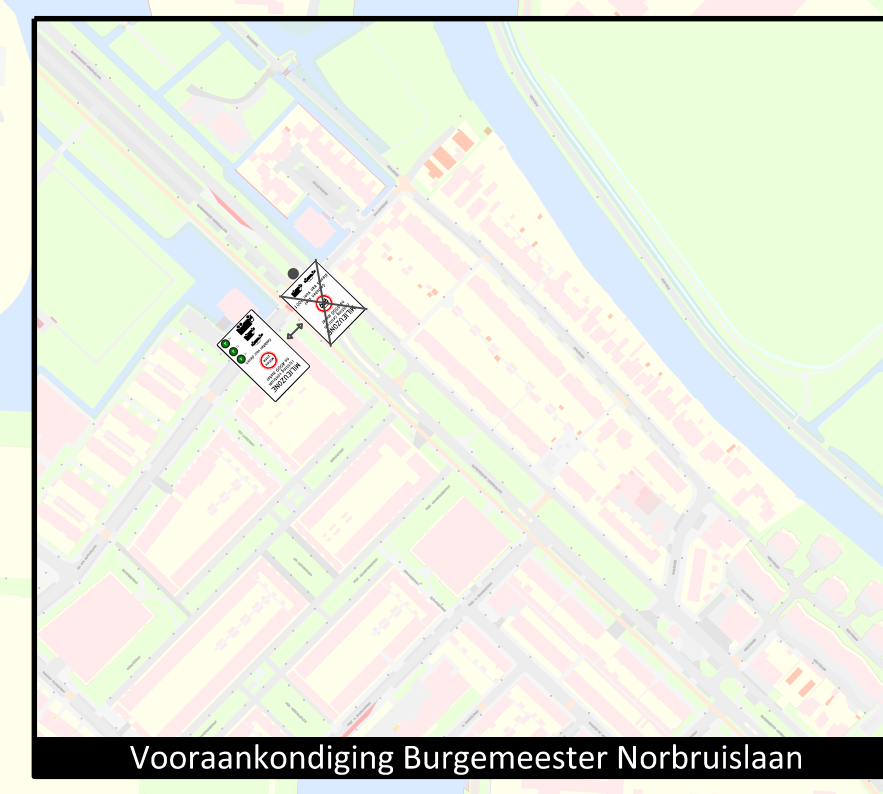


Bebording Milieuzone

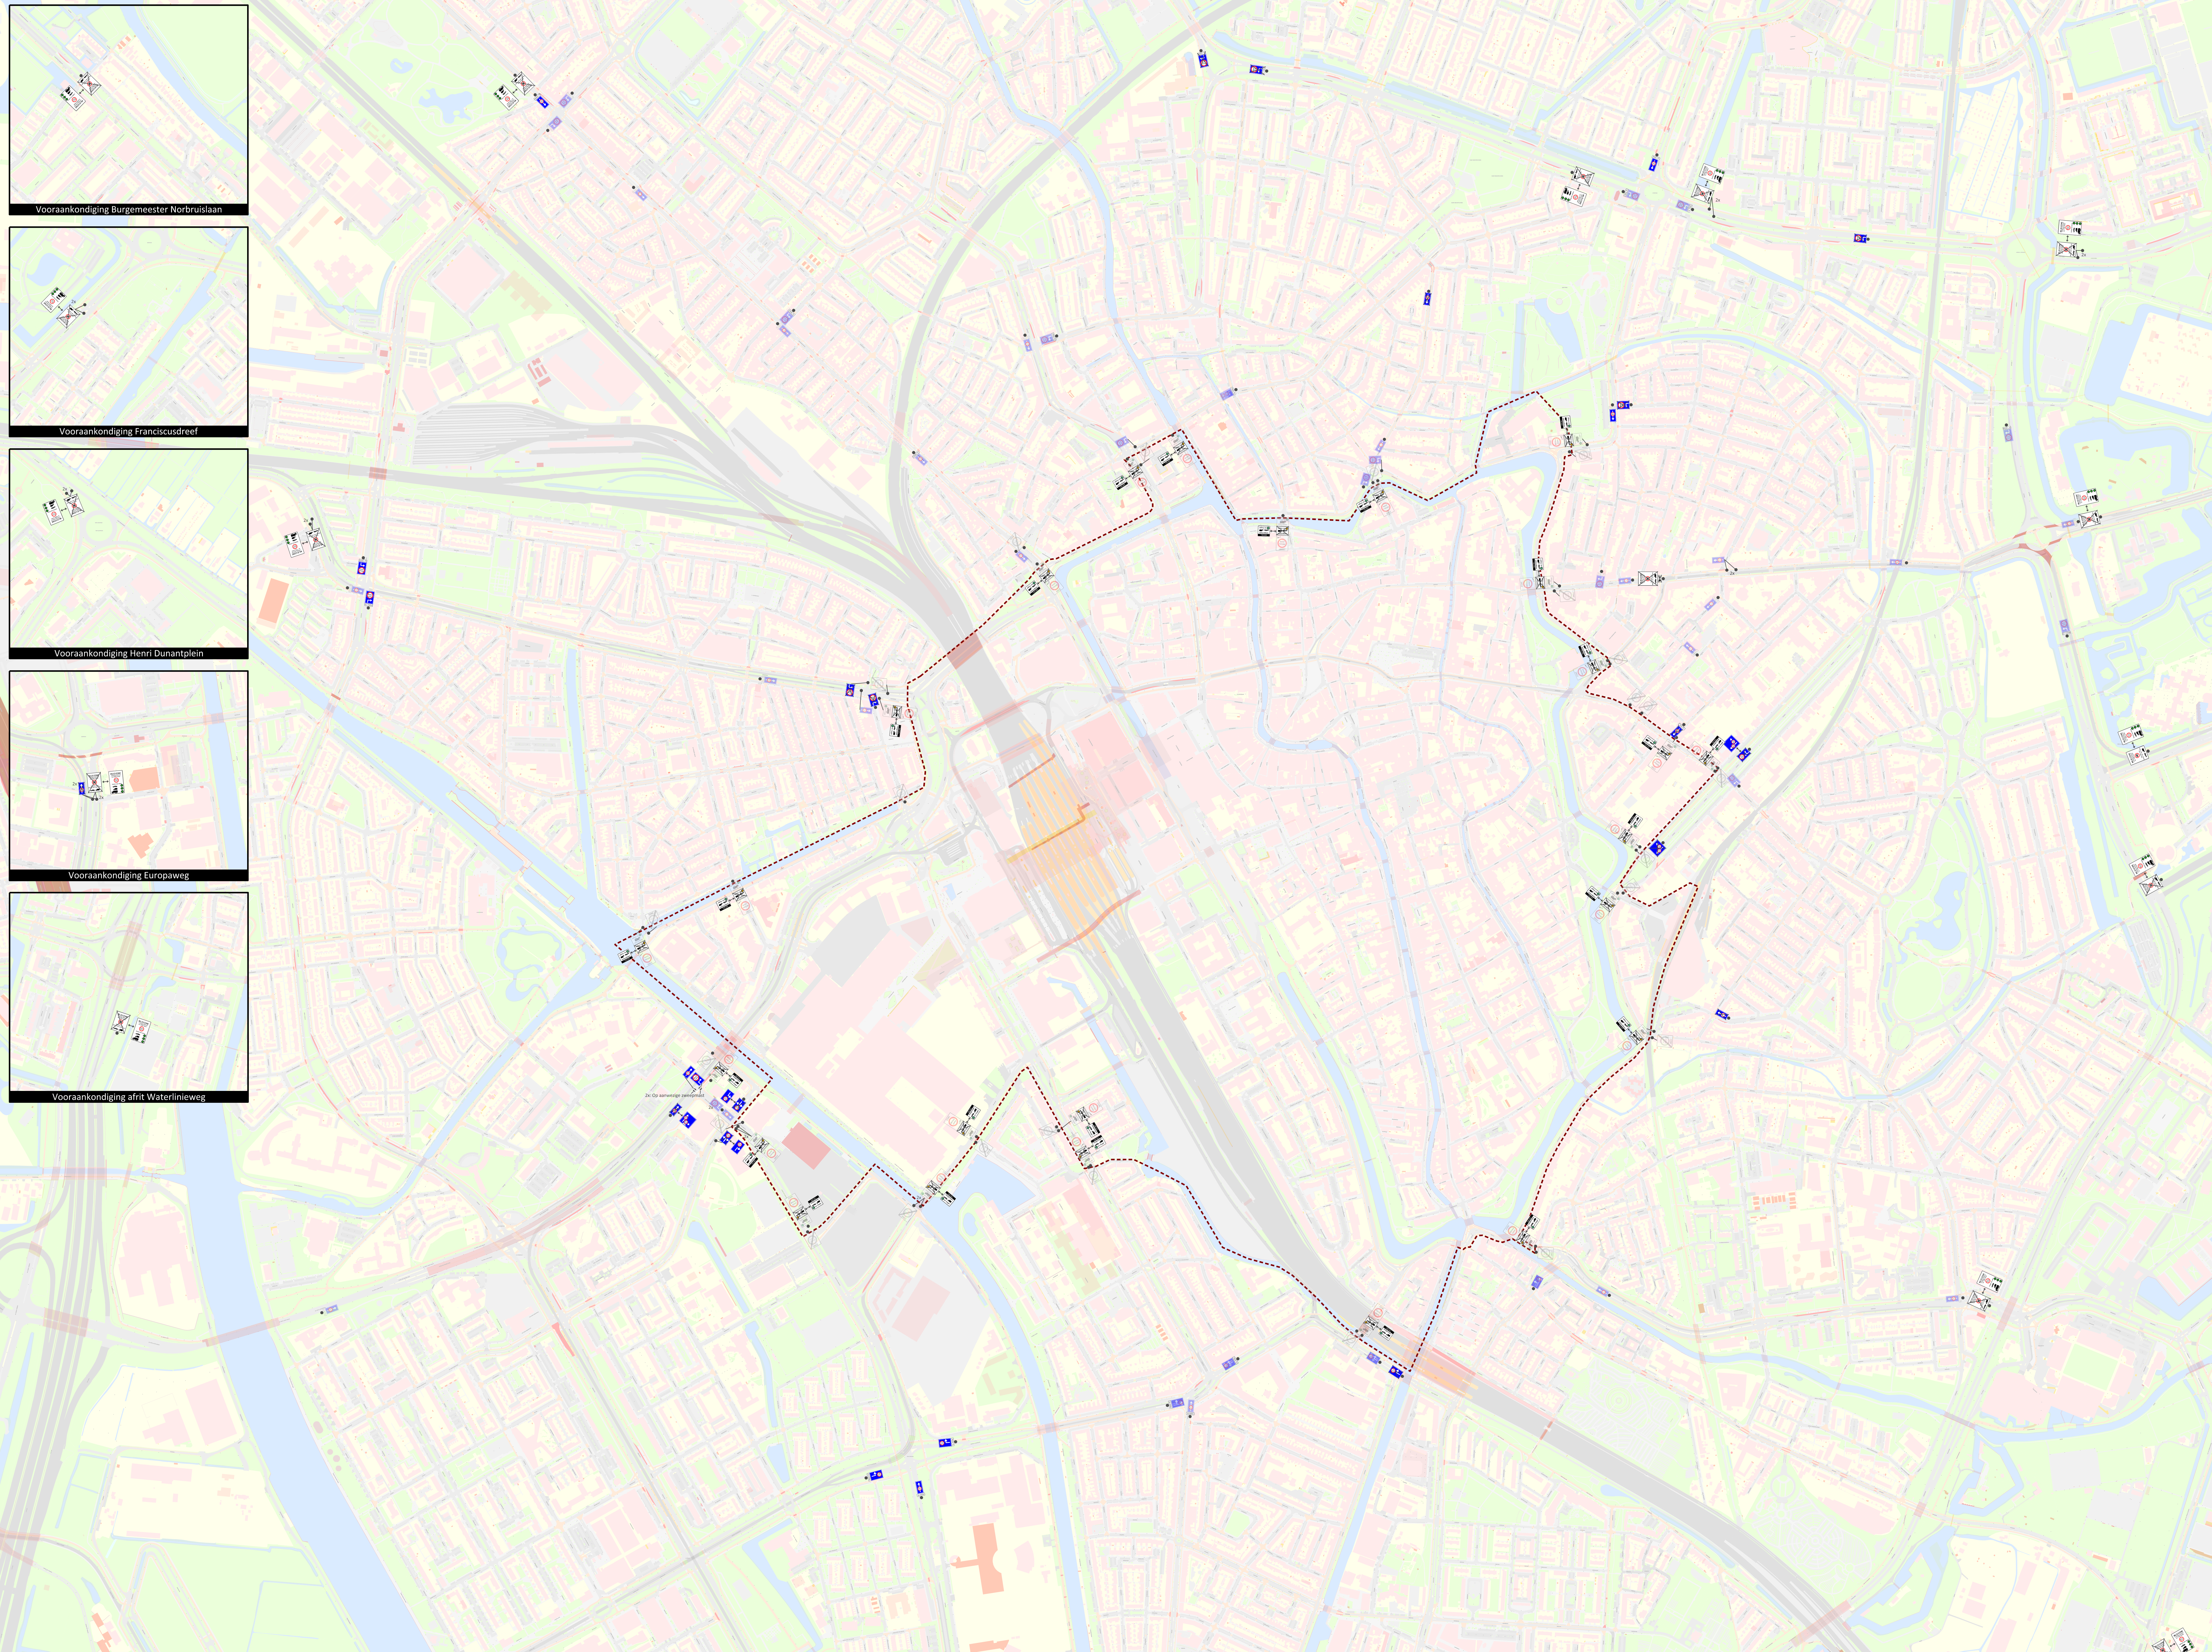

LEGENDA

- grens Milieuzone
- bestaande borden C22(zone) (blijven hangen)
- verwijderen: OB 'toegestaan auto & bus met emissieklasse 3 (geel)
- nieuw: OB 'Diesel: toegestaan auto & bus met emissieklasse 4 (groen)
- bestaand: OB 'toegestaan vrachtauto met emissieklasse 4 (groen)
- bestaande borden C22(zone-eind) (blijven hangen)
- vervangen witte vooraankondiging borden*
- vooraankondigings borden en onderborden**
 transparant = bestaand en laten hangen
 geen transparantie = nieuw
 kruis erdoor = verwijderen
 pijl = vervangen door

* Uitsluitend aan de hand van de afbeelding te zien
 ** per situatie en locatie verschillend. Zie tekening

Ontwikkelaar: Ruimte

0416 Ruimtelijke Inrichting en Duurzaamheid
 0416-01 Milieuzone

1	12-03-2022	Concept	0416-01-01
2	15-03-2022	Concept	0416-01-02
3	15-03-2022	Concept	0416-01-03
4	15-03-2022	Concept	0416-01-04
5	15-03-2022	Concept	0416-01-05
6	15-03-2022	Concept	0416-01-06
7	15-03-2022	Concept	0416-01-07
8	15-03-2022	Concept	0416-01-08
9	15-03-2022	Concept	0416-01-09
10	15-03-2022	Concept	0416-01-10

CONCEPT
 Datum: 15 maart 2022
 Afdeling: 0416-01-01