




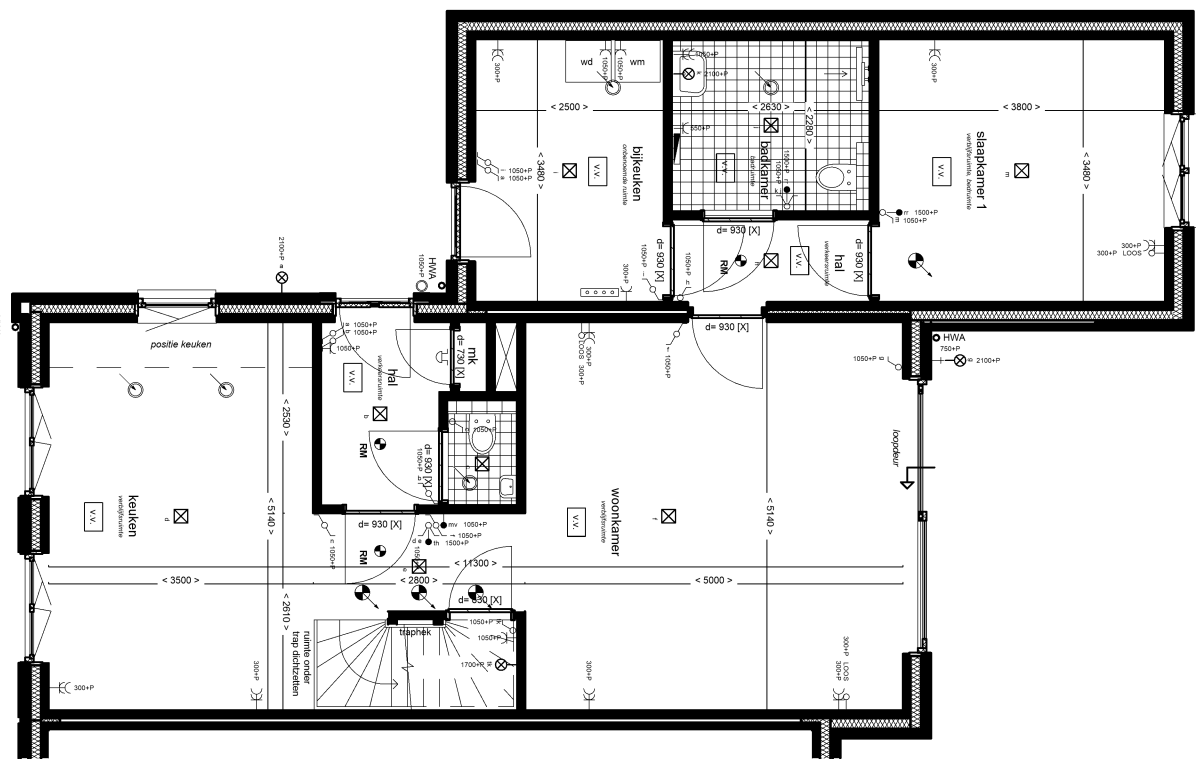


OPTIE UITBOUW 1200
OPTIE SCHUIFPU
OPTIE 1500/1650

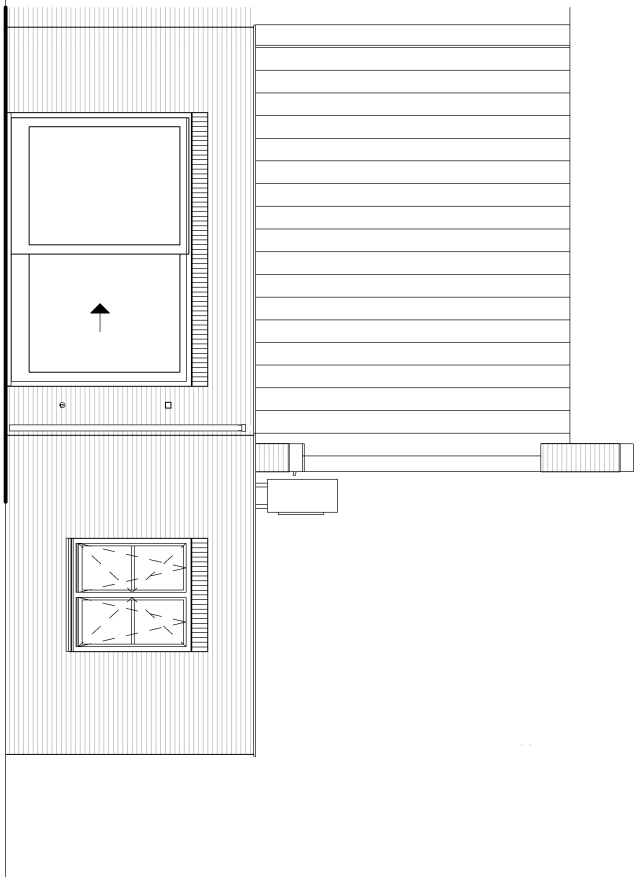


OPTIE UITBOUW 1200
OPTIE SCHUIFPU

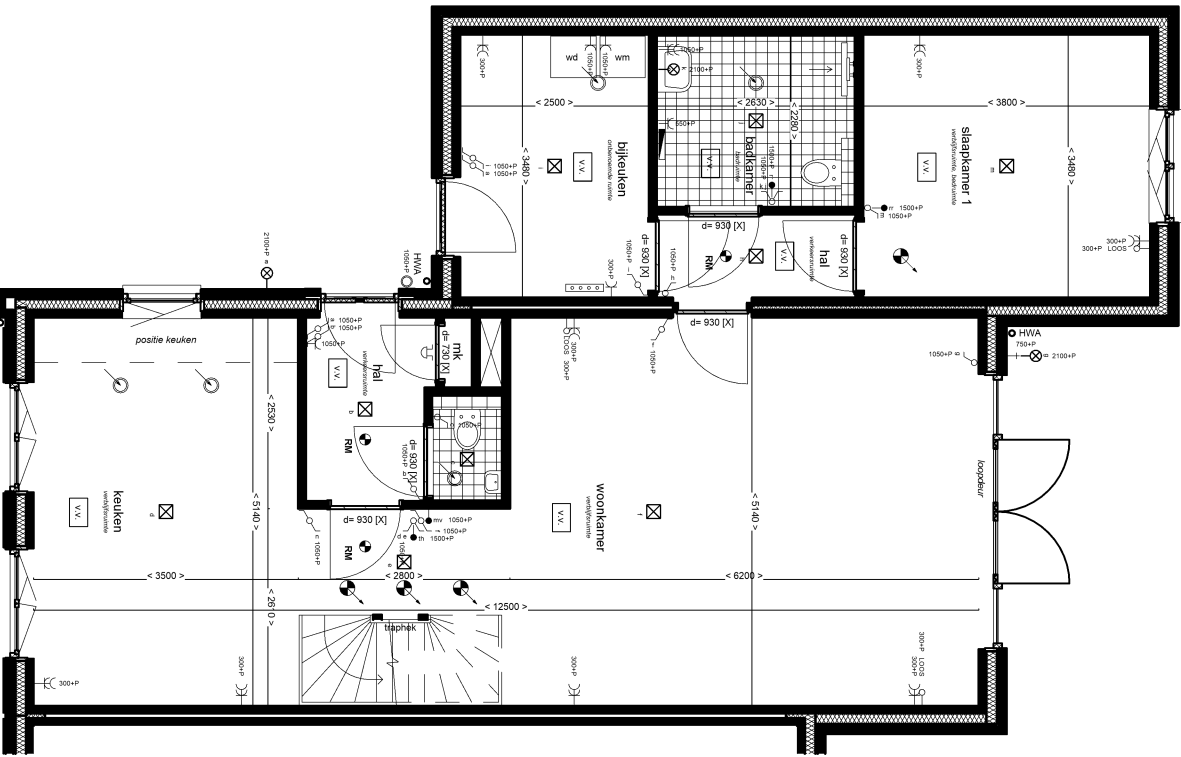


OPTIE UITBOUW 2400
OPTIE DUBBELE DEUREN

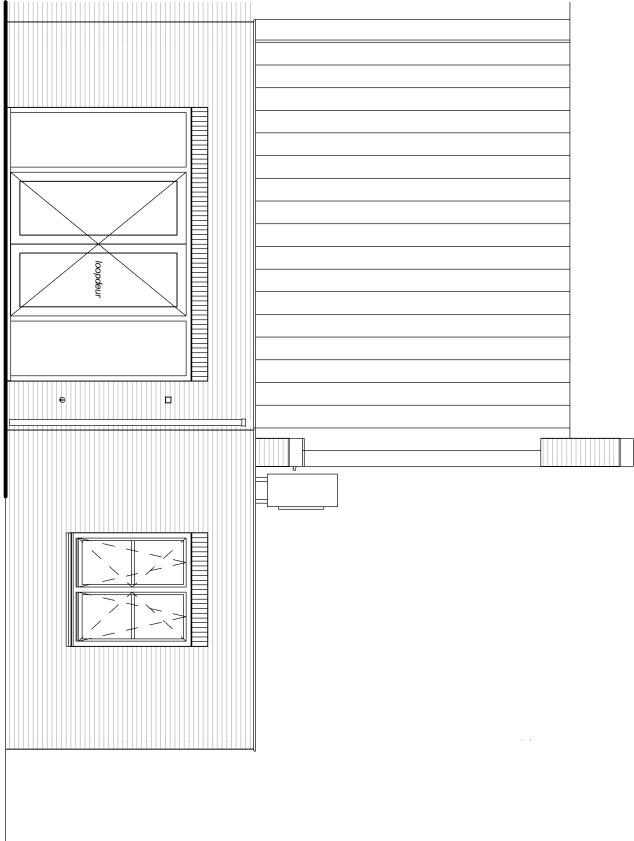


OPTIE UITBOUW 2400
OPTIE DUBBELE DEUREN

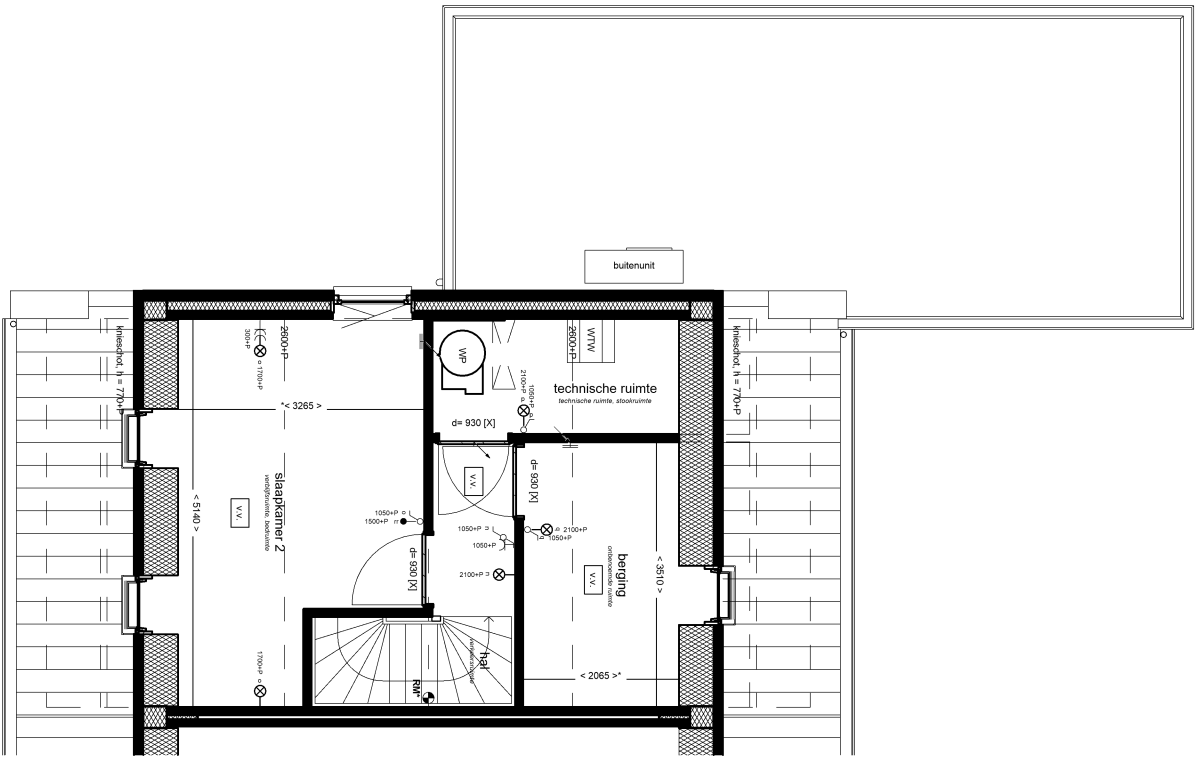


OPTIE DAKRAAM 7x140 VOORGEVEL
OPTIE DAKRAAM 7x140 ACHTERGEVEL

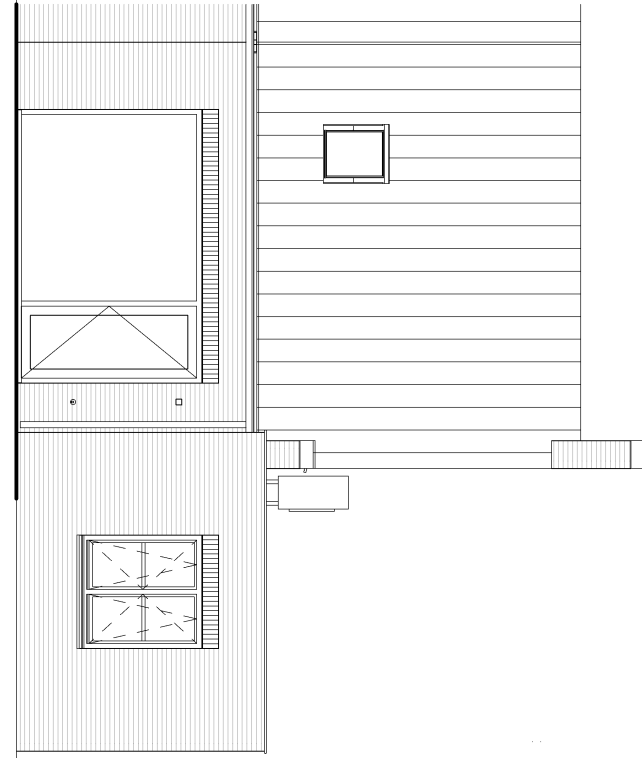


OPTIE DAKRAAM 7x140 ACHTERGEVEL

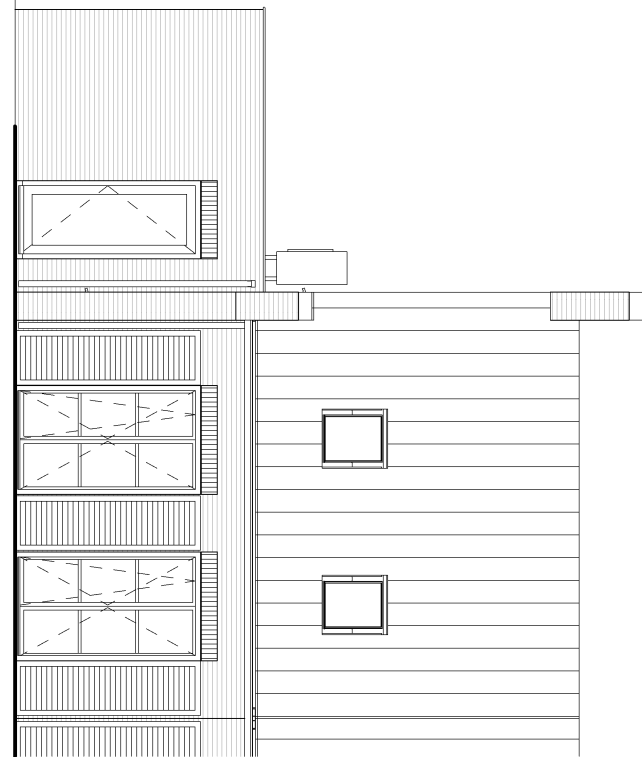


OPTIE DAKRAAM 7x140 VOORGEVEL

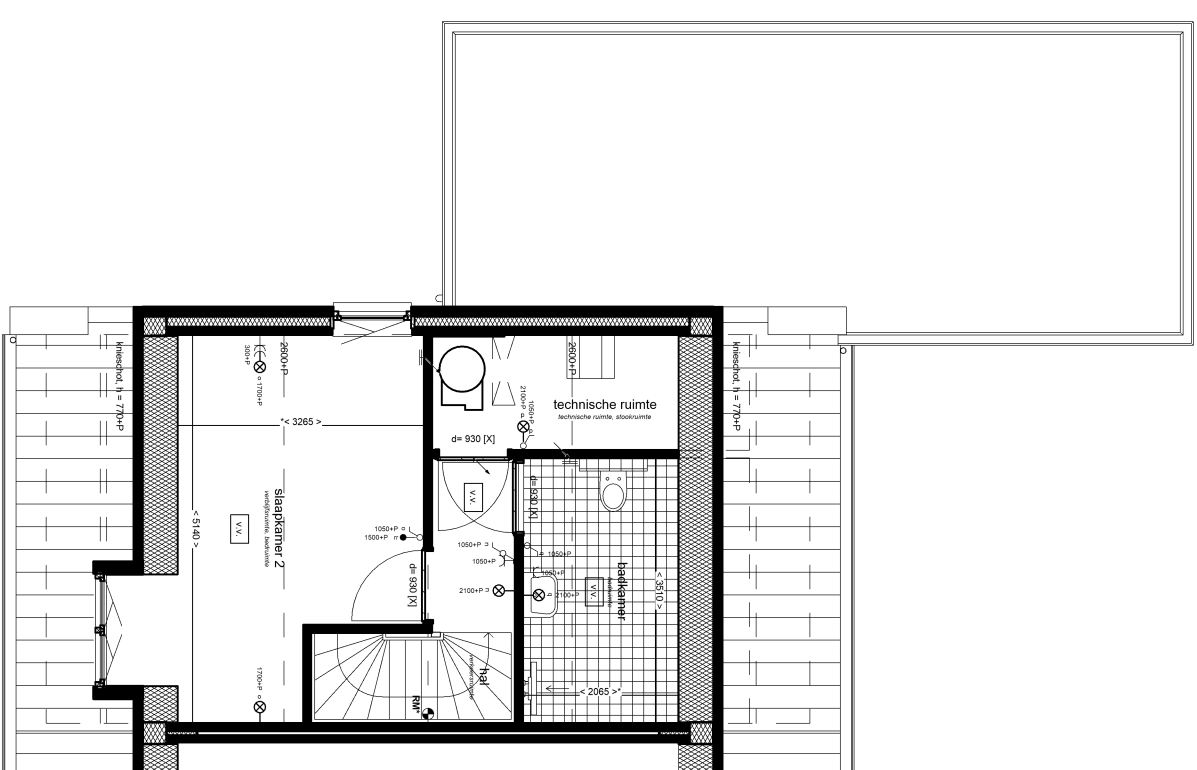

OPTIE DAKKAPEL 1500
OPTIE BALKONNIER

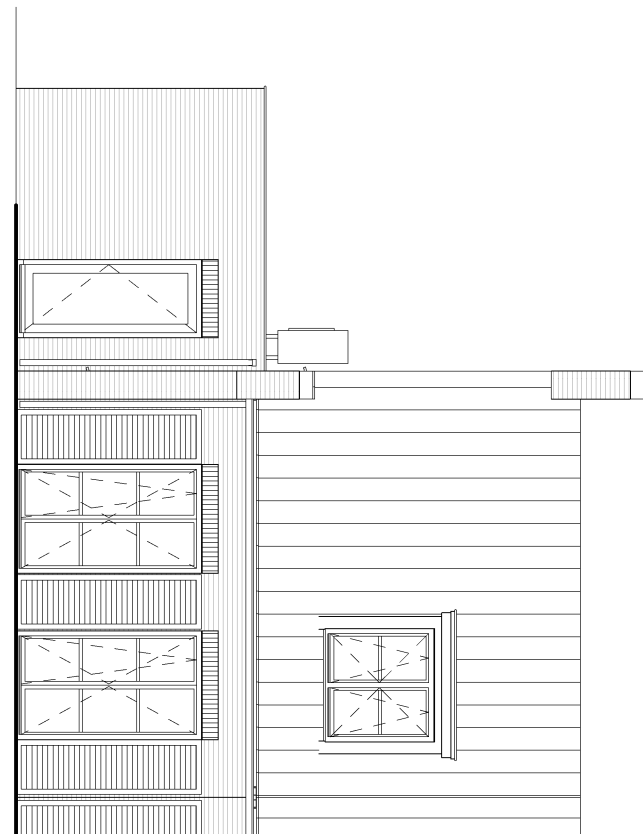

OPTIE DAKKAPEL 1500

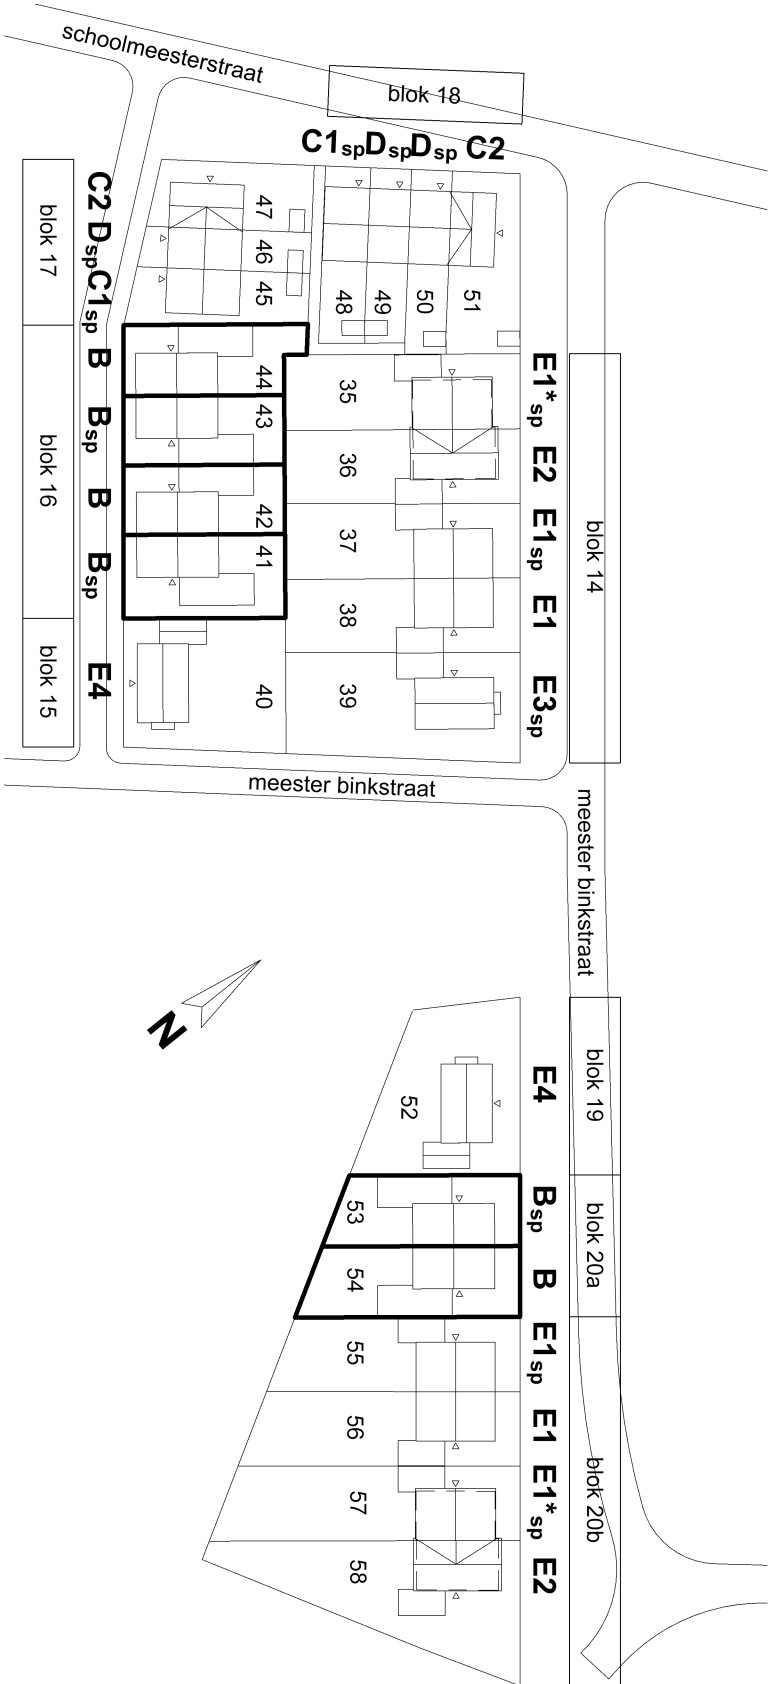



De Dorpsgaarde - Berkel-Enschot 24 woningen - Fase 2

Optiekening Type B - Hazelaar		56100233	
leveringsopbestendige woning 5400mm		1.100	
		Verkoop	
		KO-B	