


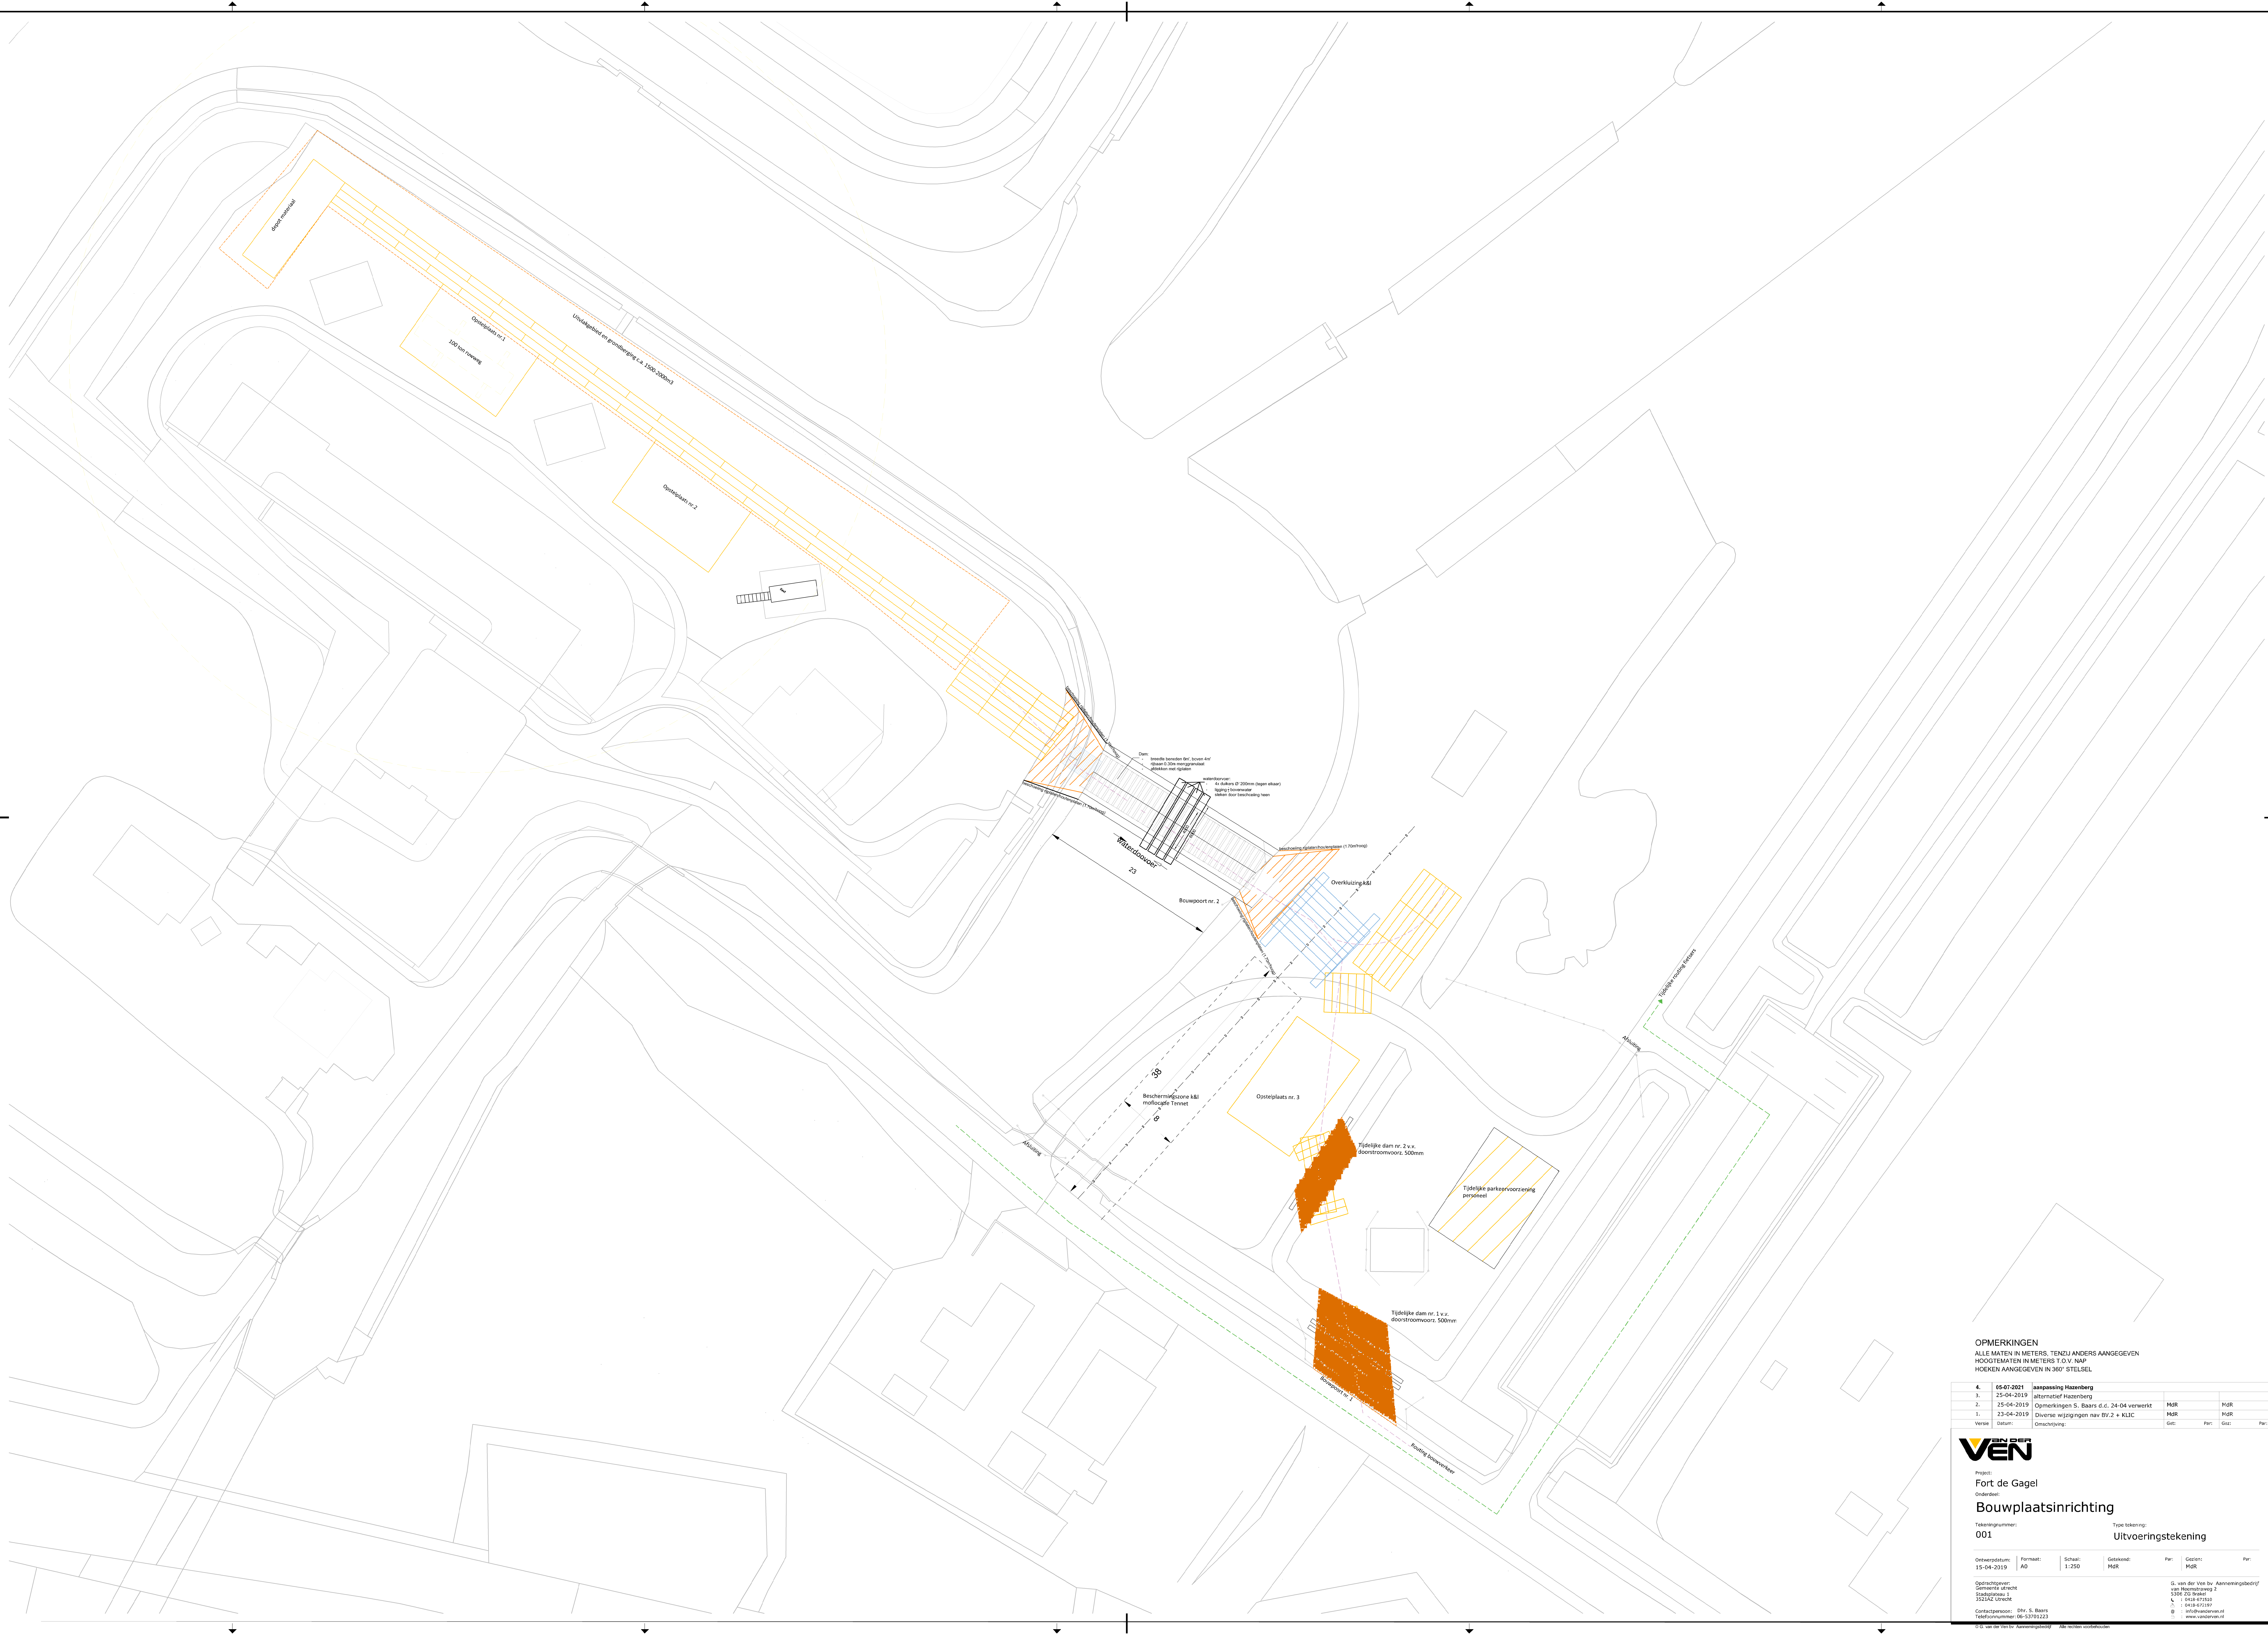

OPMERKINGEN
ALLE MATEN IN METERS, TENzij ANDERS AANGEGEVEN
HOOGTEMATEN IN METERS T.O.V. NAP
HOEKEN AANGEGEVEN IN 360° STELSEL

4.	05-07-2021	aanspassing Hazenberg			
3.	25-04-2019	alternatief Hazenberg			
2.	25-04-2019	Opmerkingen 5. Baan d.o. 24.04 verwerkt	MSR		MSR
1.	23-04-2019	Diverse wijzigingen naar BV.2 v. KLJC	MSR		MSR
Verste	Datum:	Omschrijving:	Gte:	Par:	Gte:



Project:
Fort de Gagel

Onderdeel:

Bouwplaatsinrichting

Tekeningnummer:
001

Type tekening:
Uitvoeringstekening

Ontwerpsdatum:	Formaat:	Schaal:	Gedrukt:	Par:	Gedrukt:	Par:
15-04-2019	A0	1:250	MSR		MSR	
Opdrachtgever: Samenwerkende Ondernemers 1 3921AZ Uithoek						
Contactpersoon: Dhr. S. Baars Telefoonnummer: 06-2070123						
G. van der Ven bv - Aannemingsbedrijf van Houtenweg 2 3306 GZ Breda t 0418 875510 c 0418 875517 e info@vanerven.nl www.vanerven.nl						