

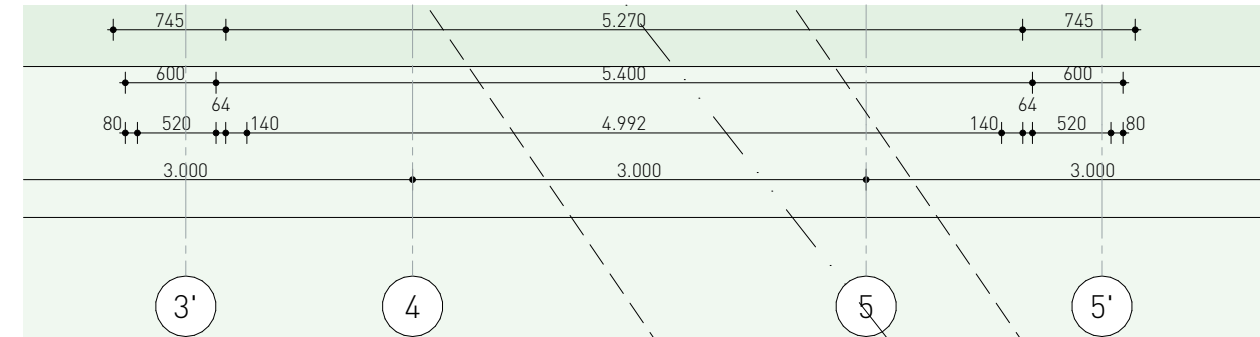


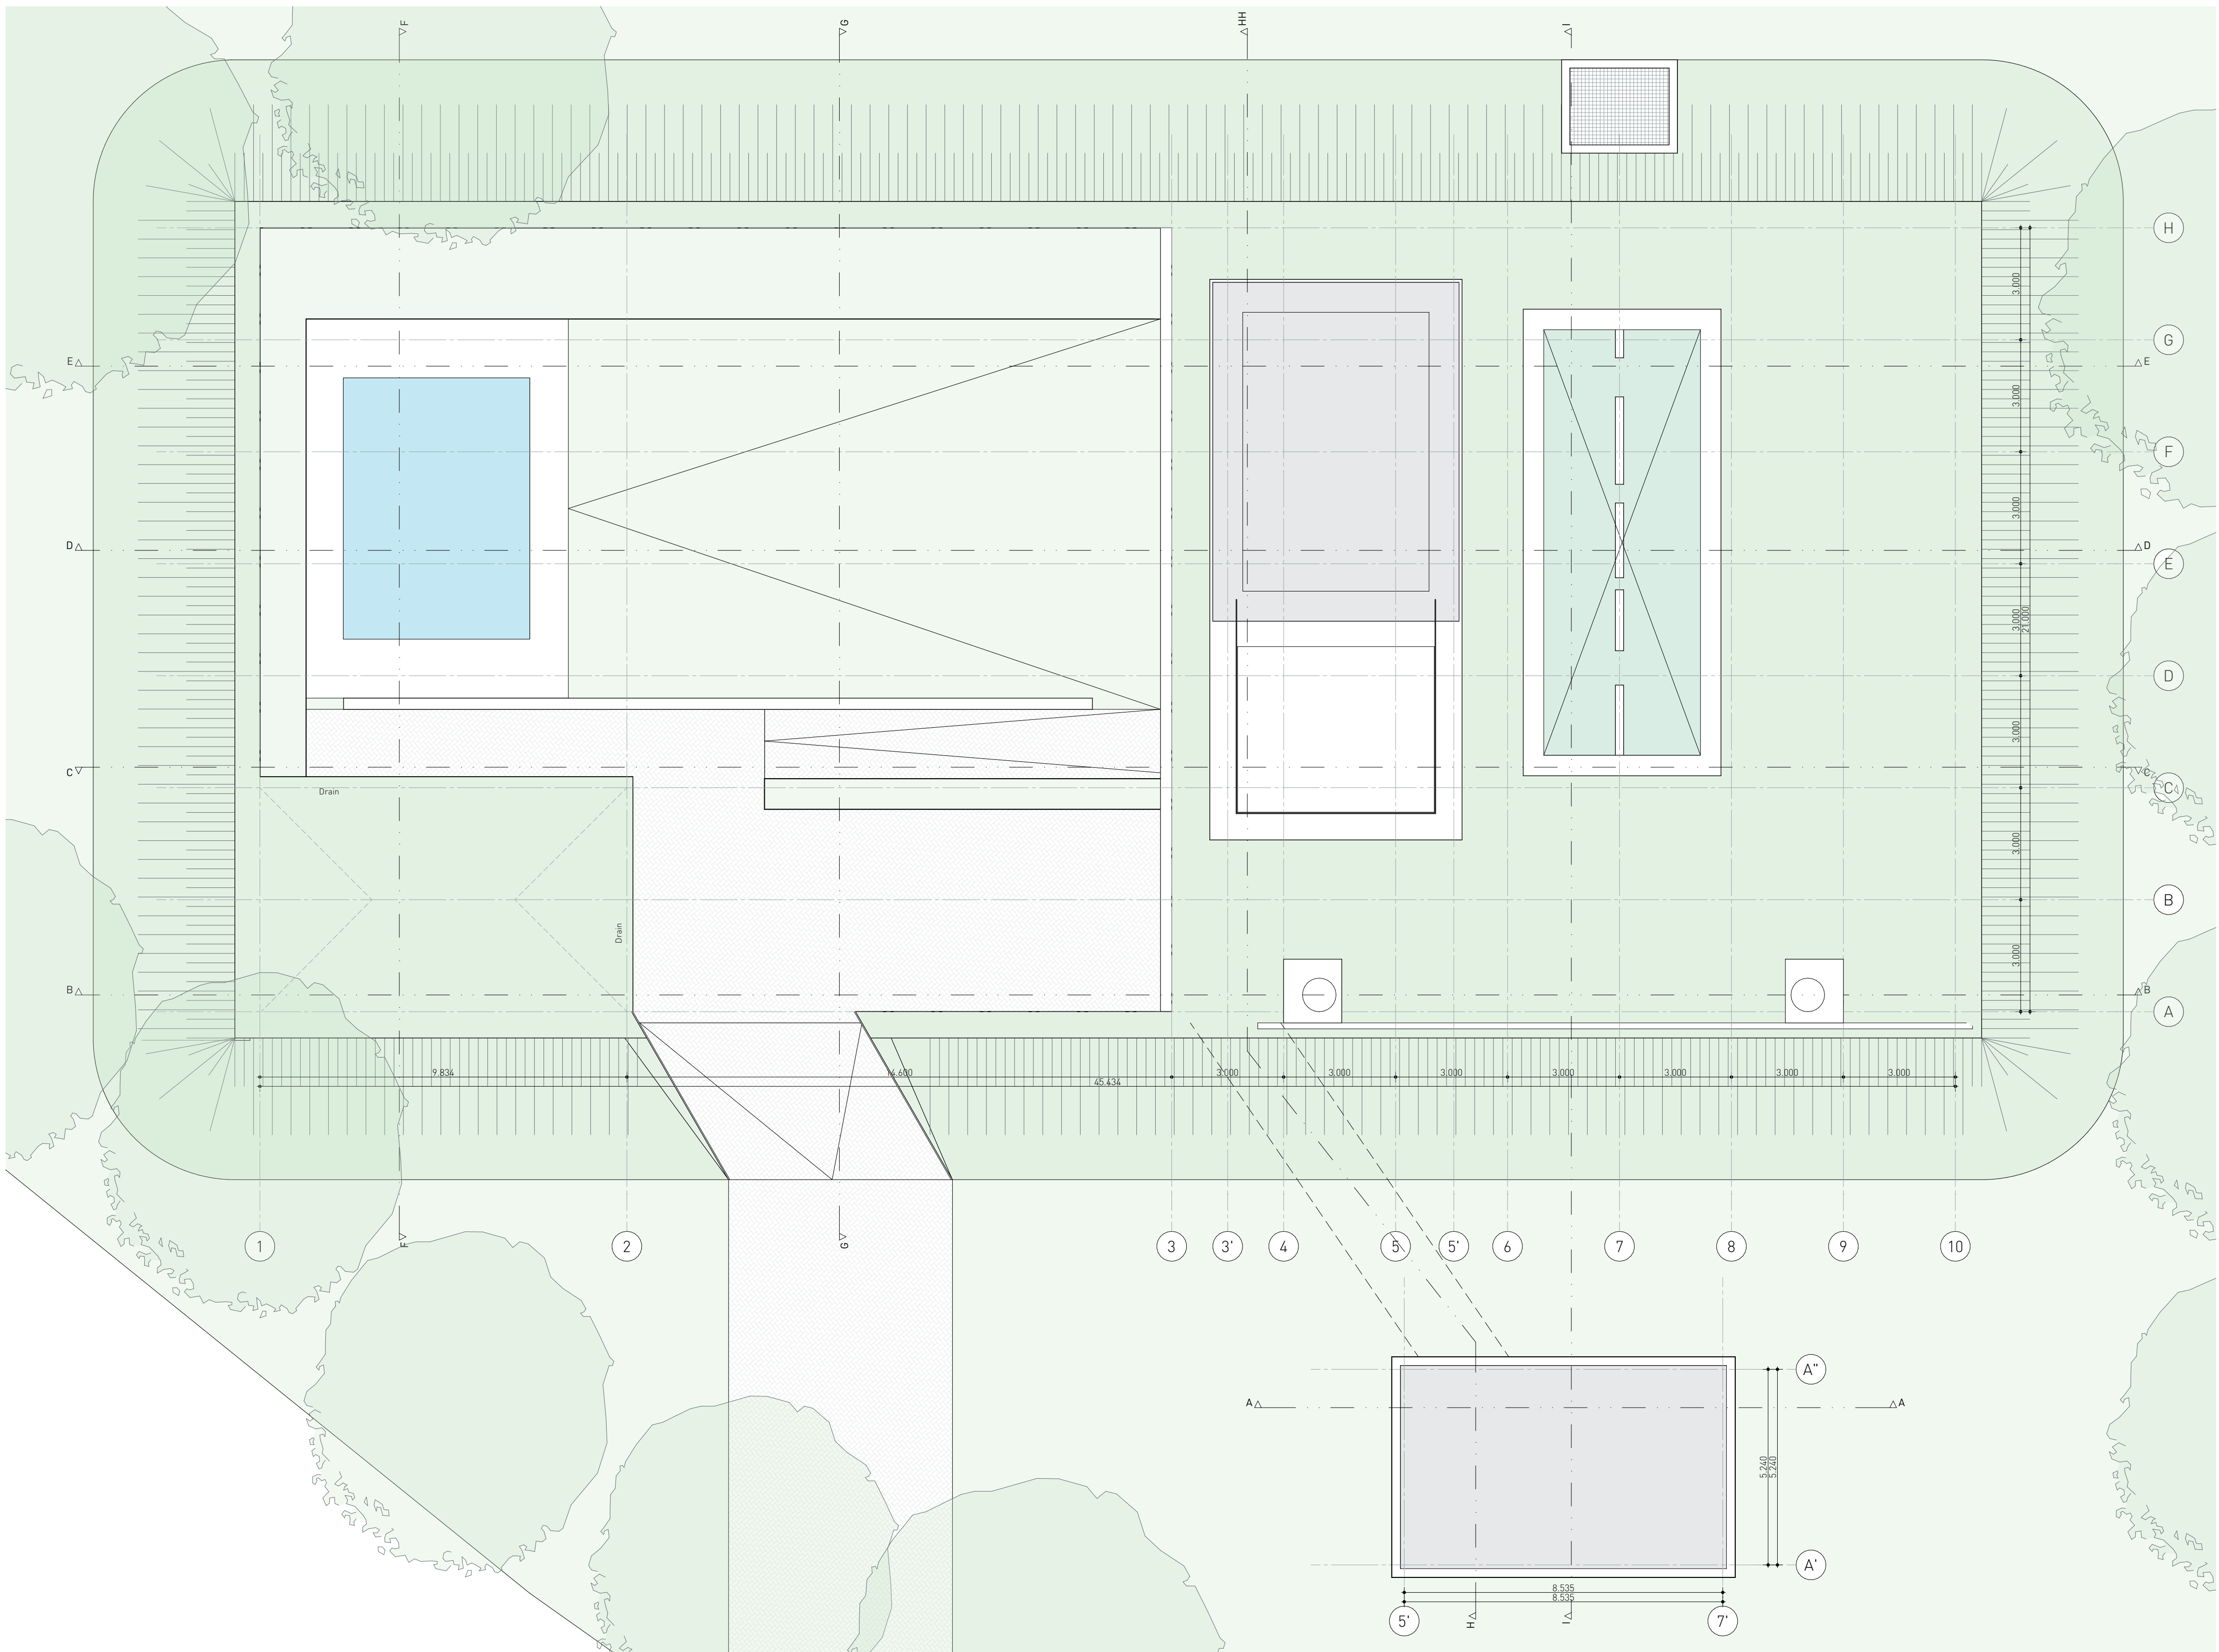


Eerste verdieping, nieuw

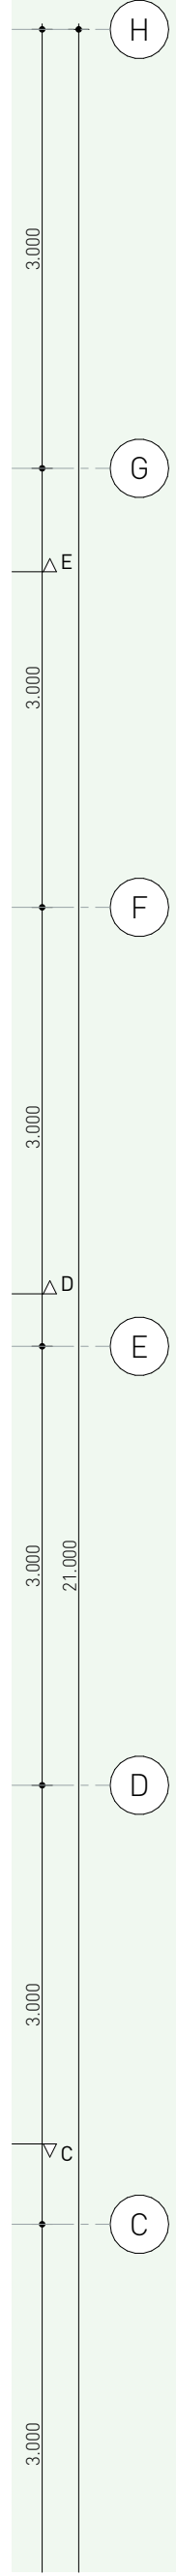

Dakaanzicht, nieuw

Verklaring tekens		Keldervloer interieur	Plafonds en dakpannen
	Baksteen	Geluidsv. 50m	Geluidsdak, bestaand
	Pervio	Cementdekvler v.z.v. vloerwarming, min. 90mm	Beton, 220mm, bestaand
	Kalksandsteen	EP510 isolatie, 130-220mm, R=4,5m²/K	Pir isolatie, 160mm, R=7,27m²/K
	Metaalblad met isolatie	Dewapend betonvloer, 174dmm	Rachewal, 174dmm
	Isolatie		Gipsplaat, 8mm
		Kelderdekvler (terras)	Pietensteen
		Terrasvloerdekking n.t.b.	Dak zijkamer
		Alustandhouders / ondervloer n.t.b.	EPDM, dakbelasting
		Beton, 350mm, bestaand	Pir isolatie, 40mm
		Kelderdak (tuin)	EP510 isolatie, 160mm
		Terras, vloerdekking n.t.b.	Saagplaatbetonvloer volgens constructie
		Alustandhouders / ondervloer n.t.b.	Wandplaatconstructie
		Betondwvler (i.v. gestort, dkte n.t.b. (onderzijde schaal)	Epilapen 16mm
		Pir isolatie, 160mm, R=7,27m²/K	Epilapen 32mm
		Saag Sintercraak smijding 3-lms	Rachewal 174dmm
		Saag Sintercraak 16-16, 65x65, 45mm	Houten regelwerk, 14x14mm
		Vloer zijkamer	Rooden roeflii mome Sivo, 150mm, R=4,4m²/K
		Vloerwarming n.t.b., 20mm	Rachewal 174dmm
		Cementdekvler v.z.v. vloerwarming, 85mm	Plaatwarming n.t.b.
		EP510 isolatie 100 - 130 mm R=3,1m²/K	
		EP510 isolatie, 130mm, R=2,2m²/K	
		Beton, 220mm, bestaand	

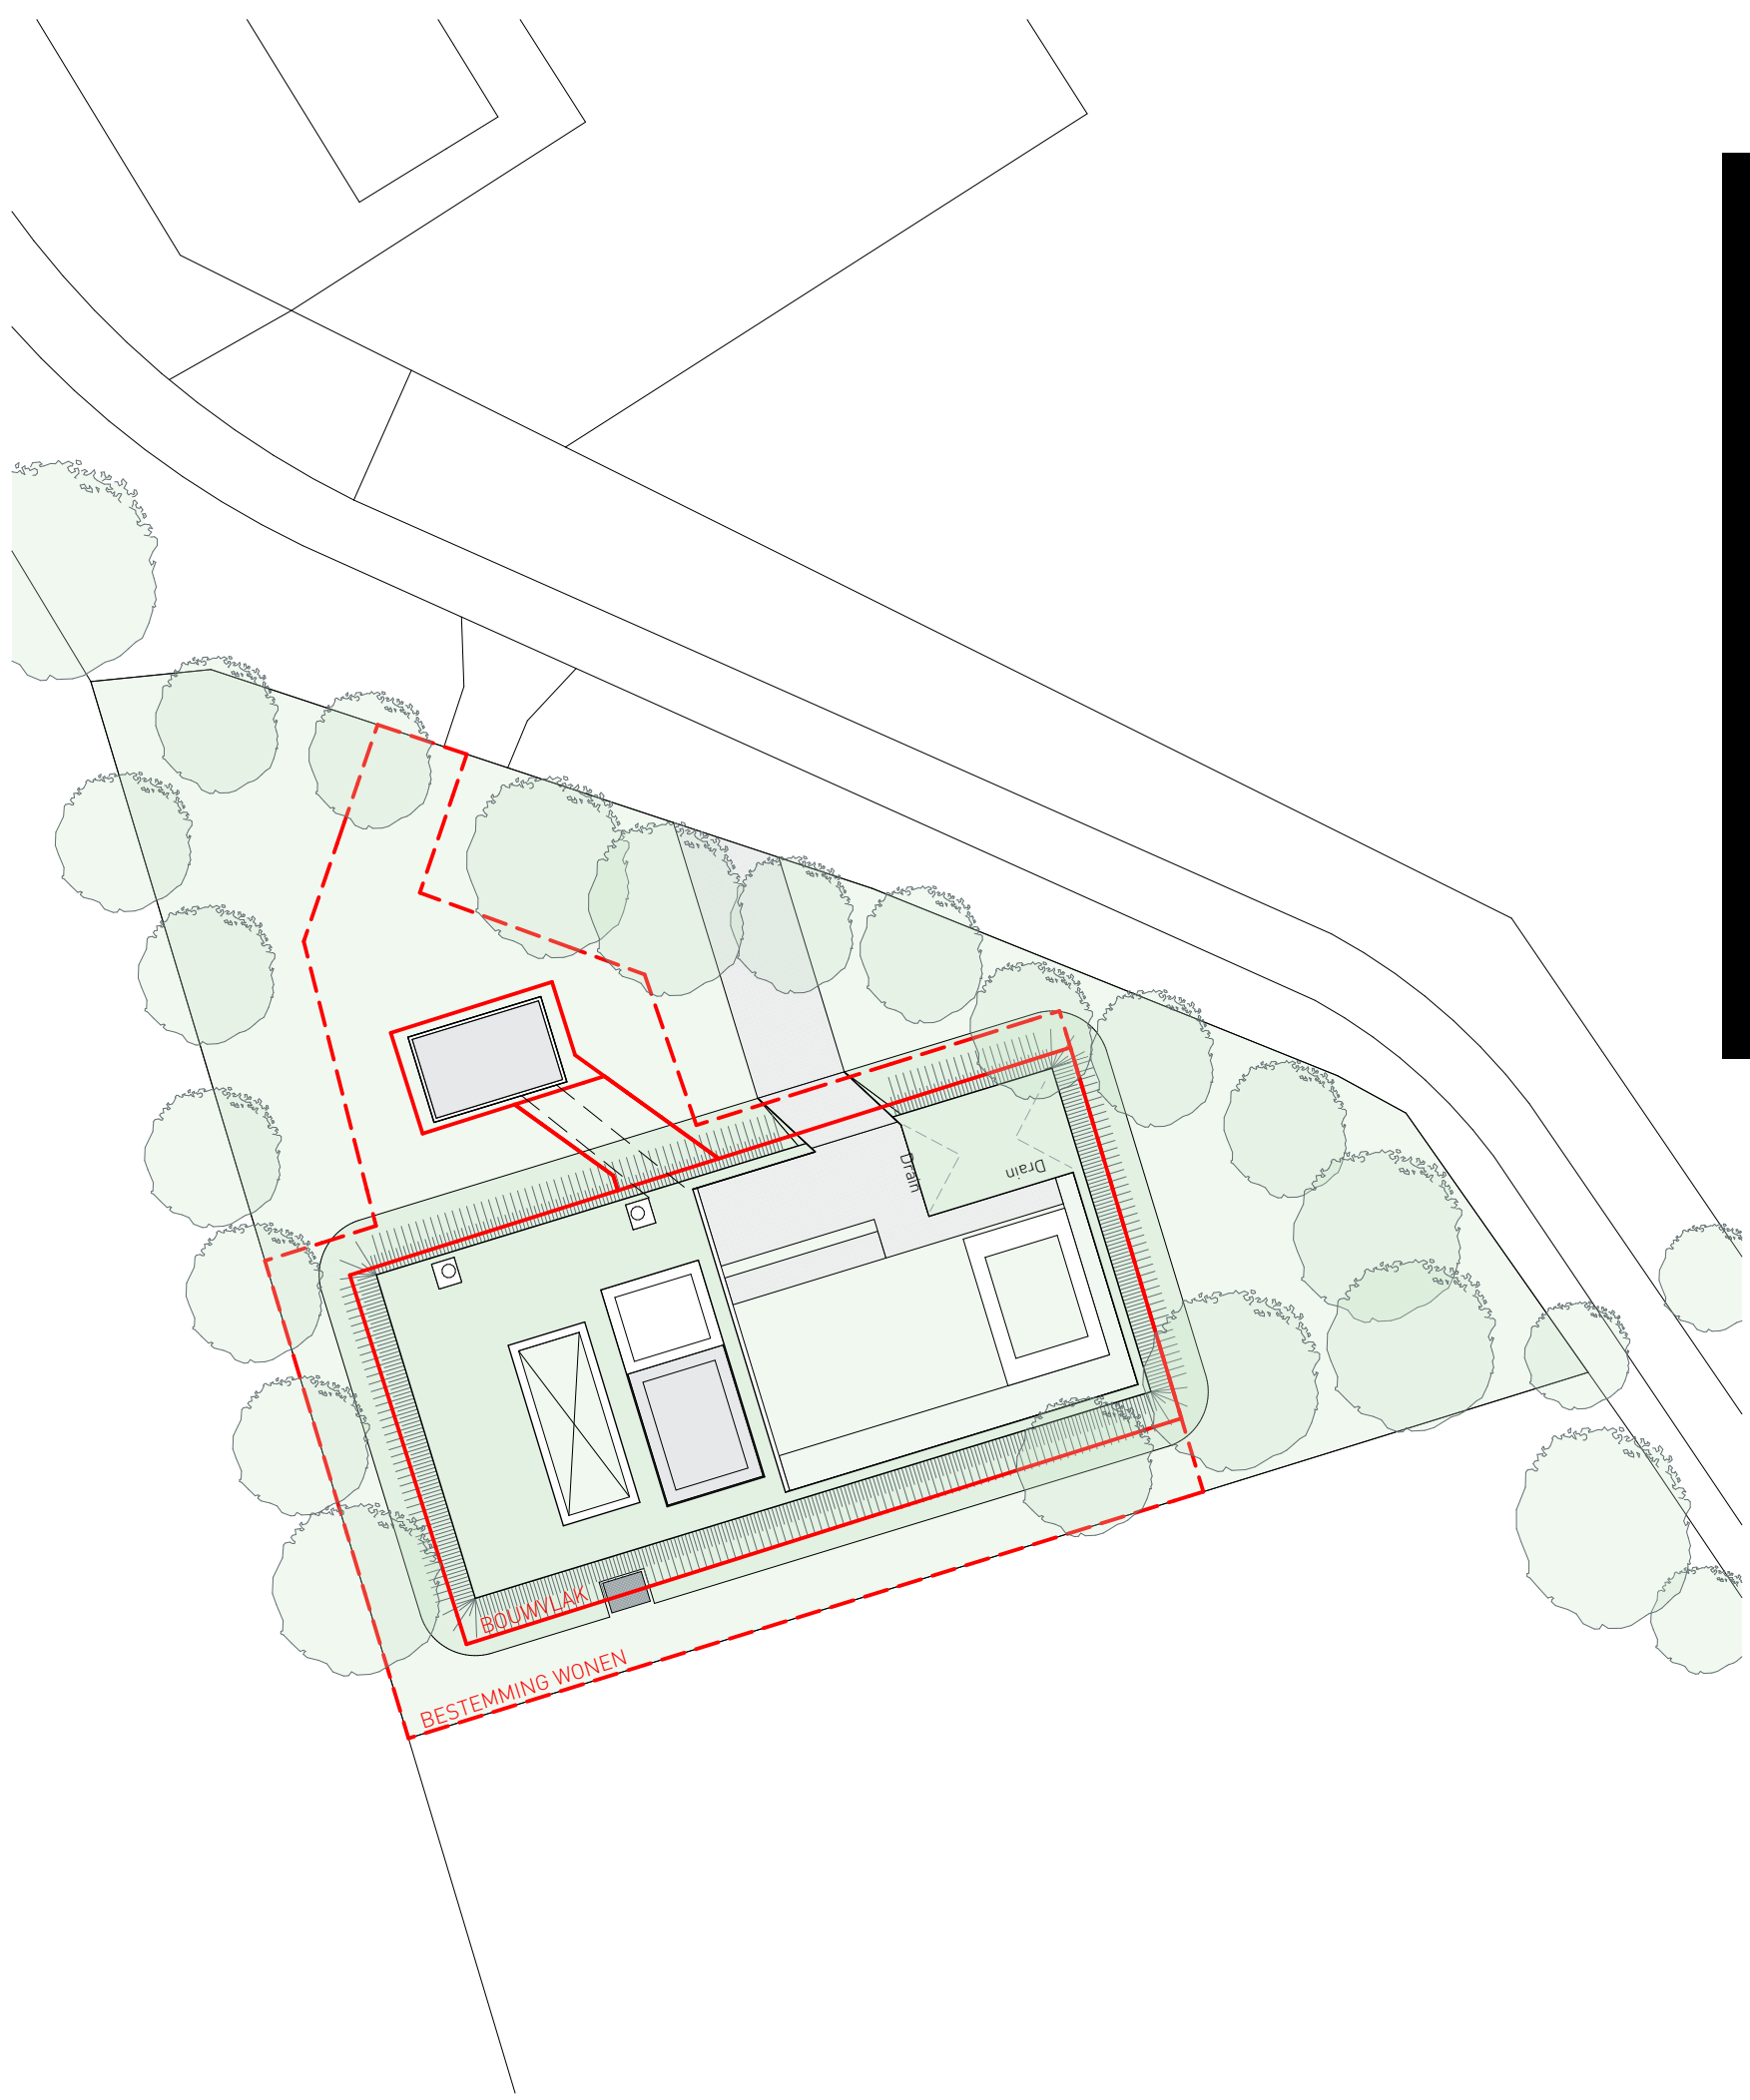


Projectnummer
2036
Project
Transformatie reinwaterkelder Neerkant
Veenpluisweg 7, Neerkant, 5758 PM

Fase	Blad	
Definitief ontwerp	D04	
Datum	5-8-2021	
Revisie	Datum	Opmerkingen
A		
B		
C		
D		
E		
F		

Onderdeel		
Plattegrond verdieping, dak en situatie		
Formaat	Schaal	Maatvoering
A1	1:100, 1:50, 1:500	mm

Kadastrale gegevens
 Gemeente: Deurne
 Kadastrale gemeente: Deurne
 Sectie/nummer: U 476
 Oppervlakte perceel: 3925m²
 Peil t.o.v. NAP: Peil +/- xxx t.o.v. NAP

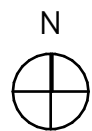

Wijzigingen ten aanzien van de constructie alsjd
in overleg met adviseur constructies.
Maatvoering in het werk te controleren.
Alle rechten voorbehouden conform DNR.