




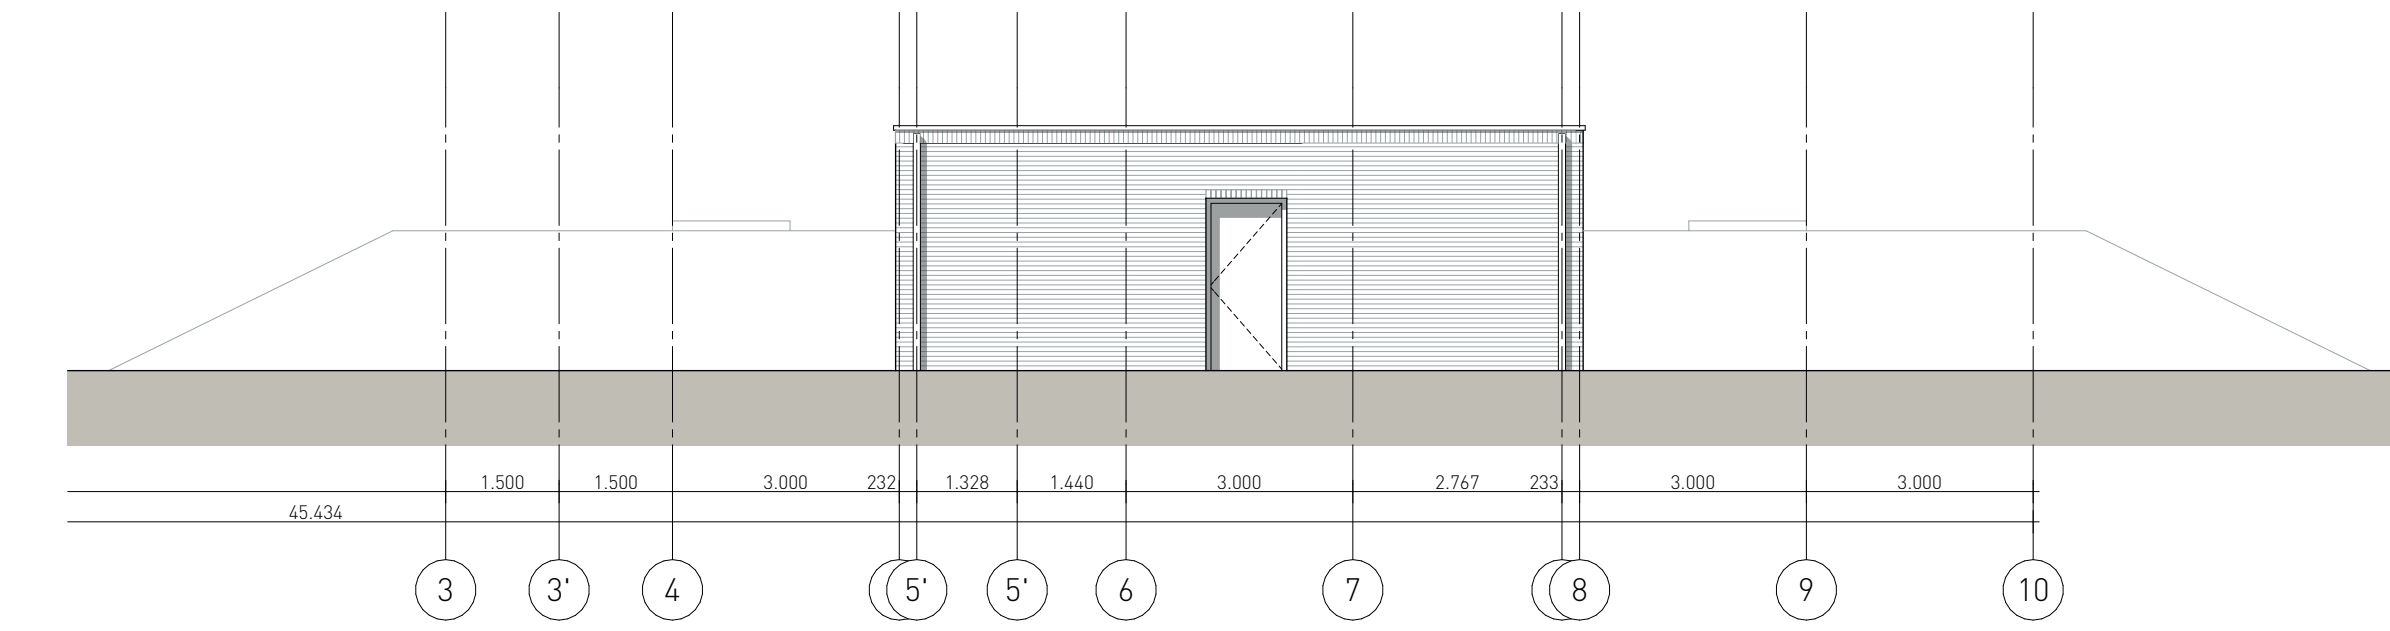


Voorgevel, Bestand

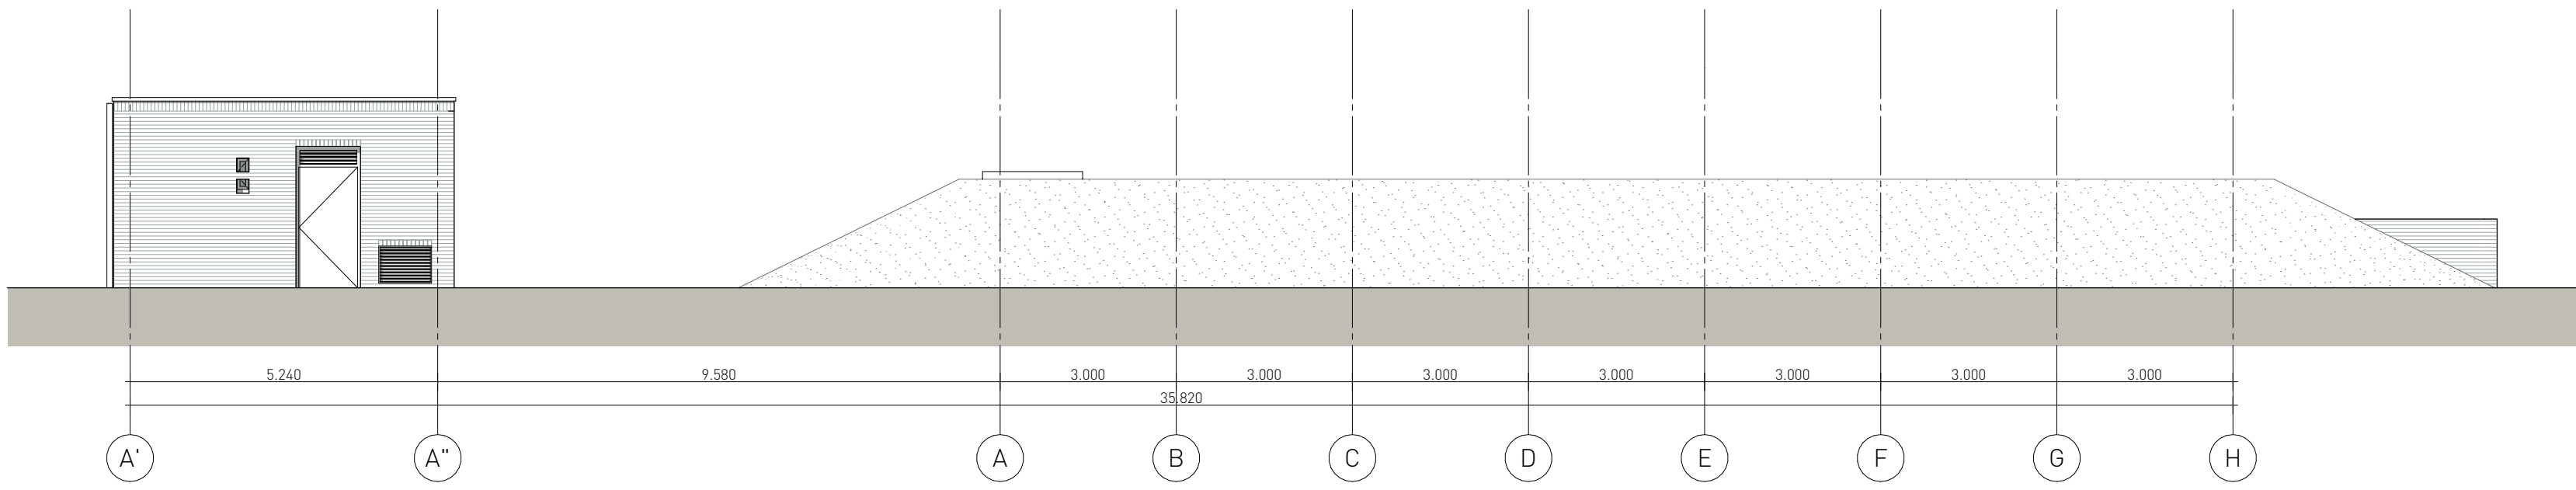


Rechtergevel, Bestand

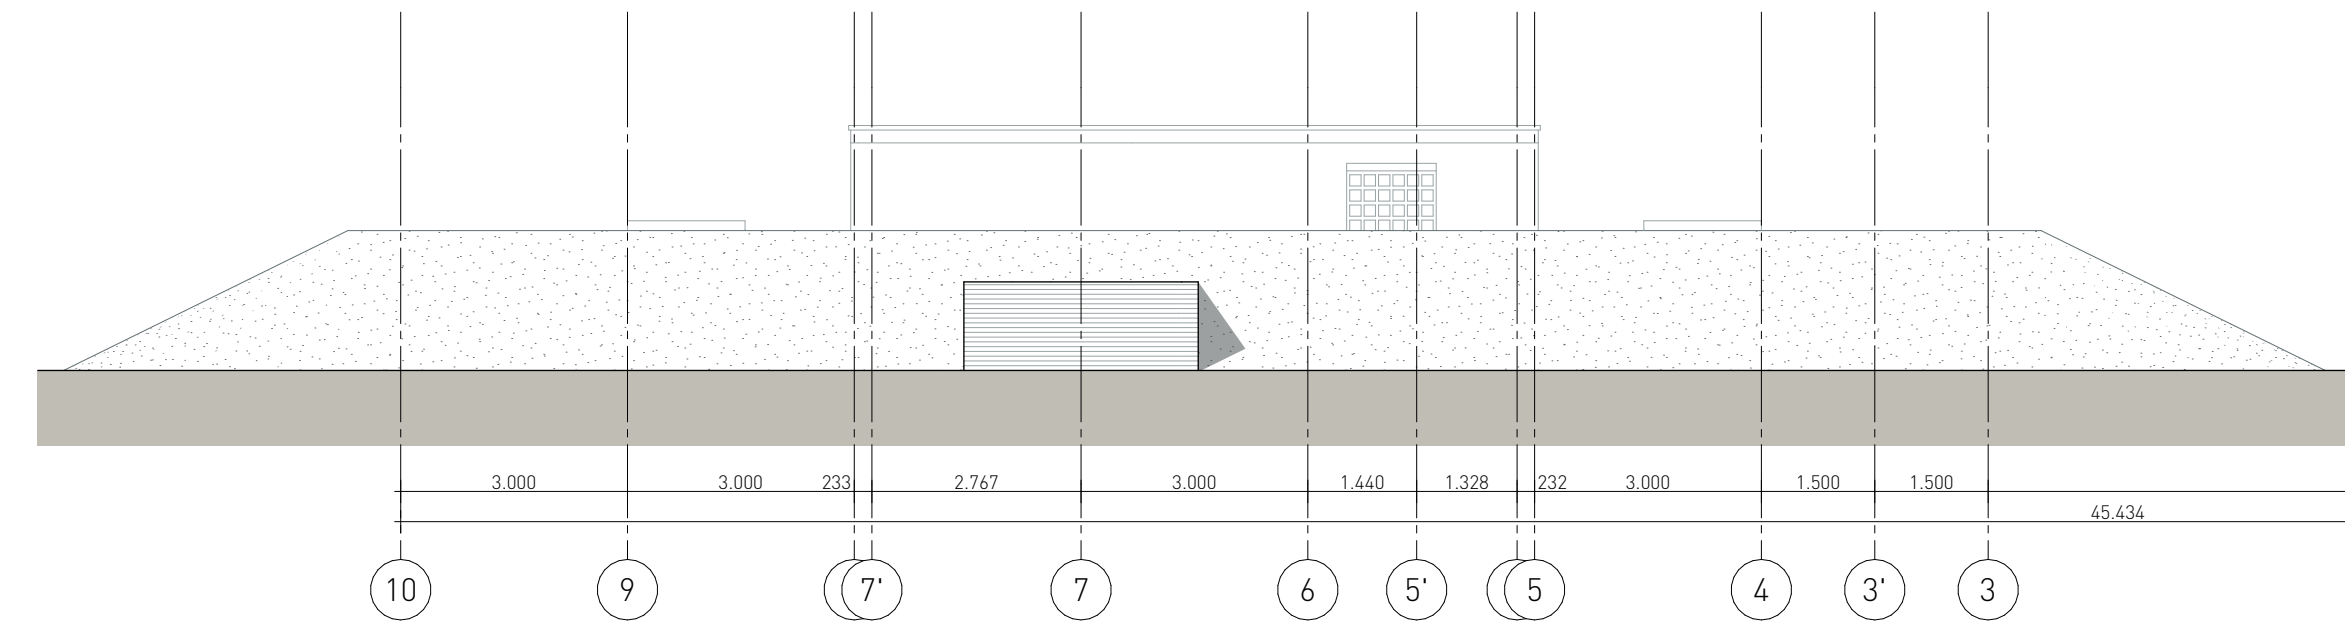


Achtergevel, Bestand

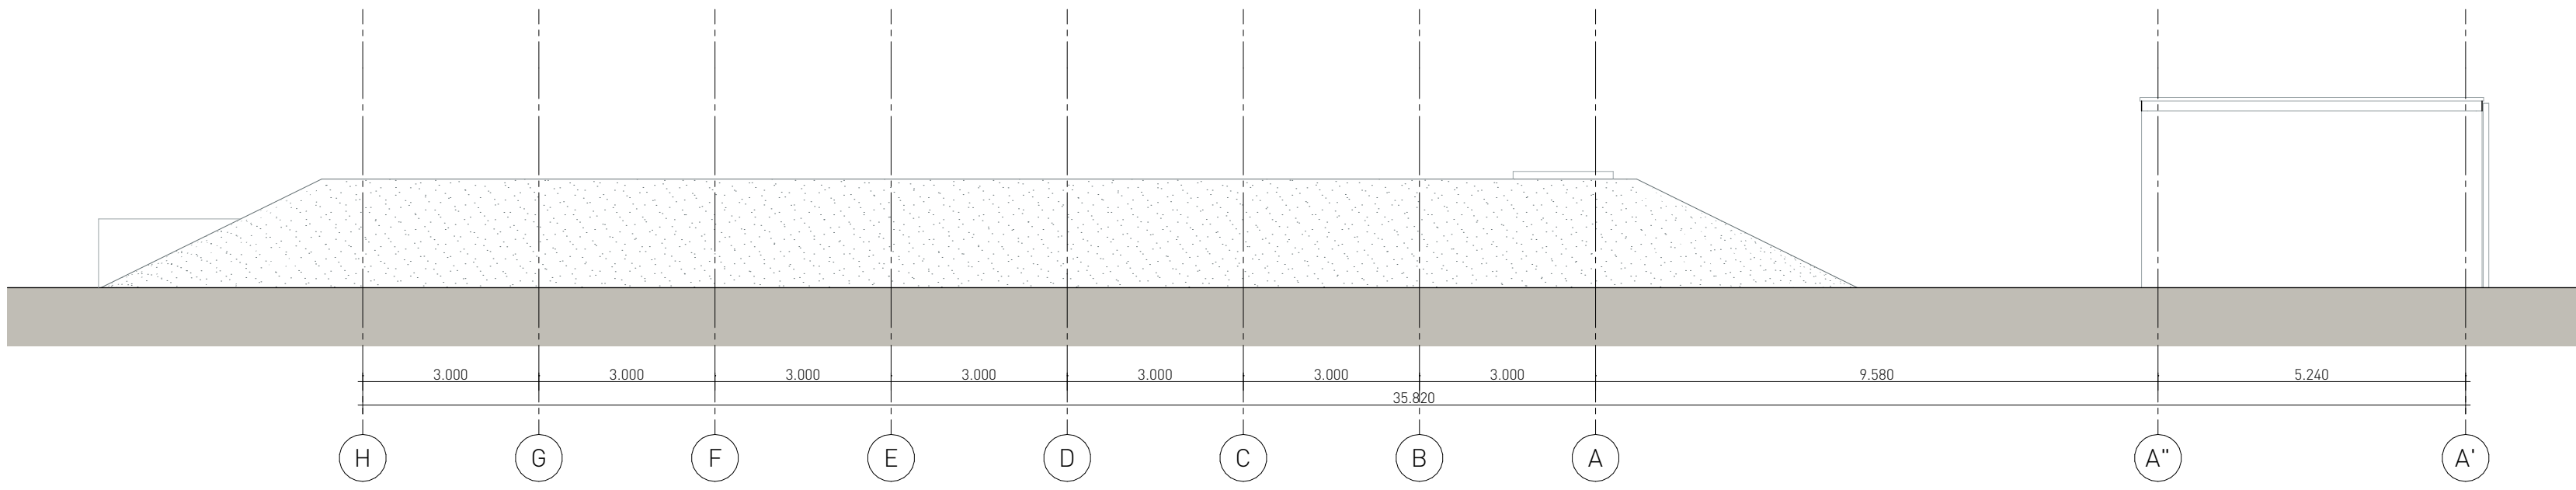



Linkergevel, Bestand

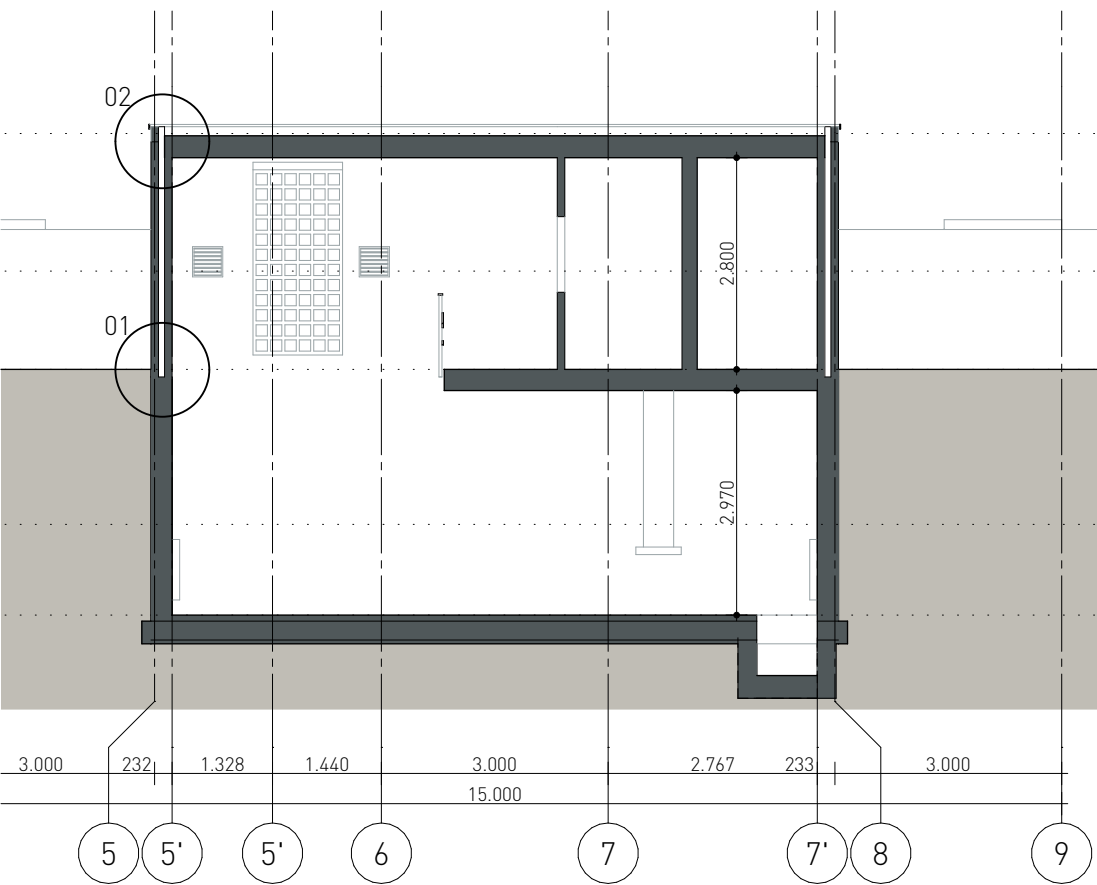


Doorsnede A-A, Bestand

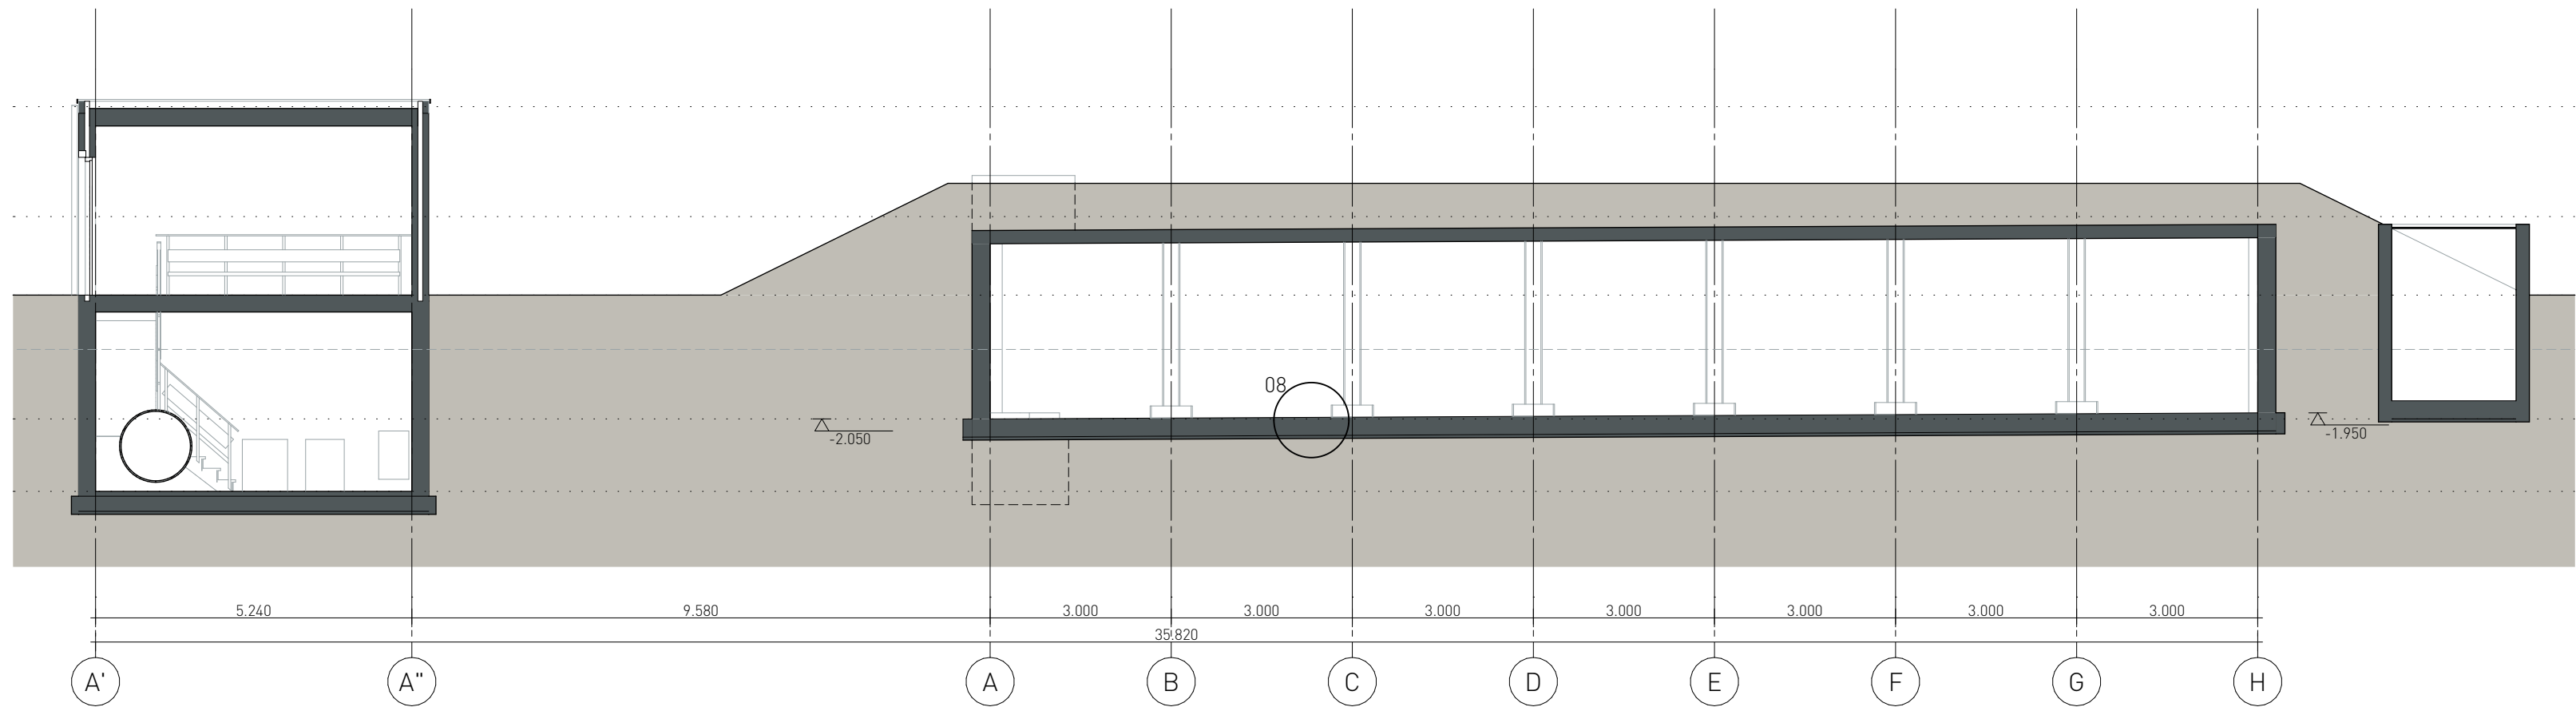


Doorsnede I-I, Bestand

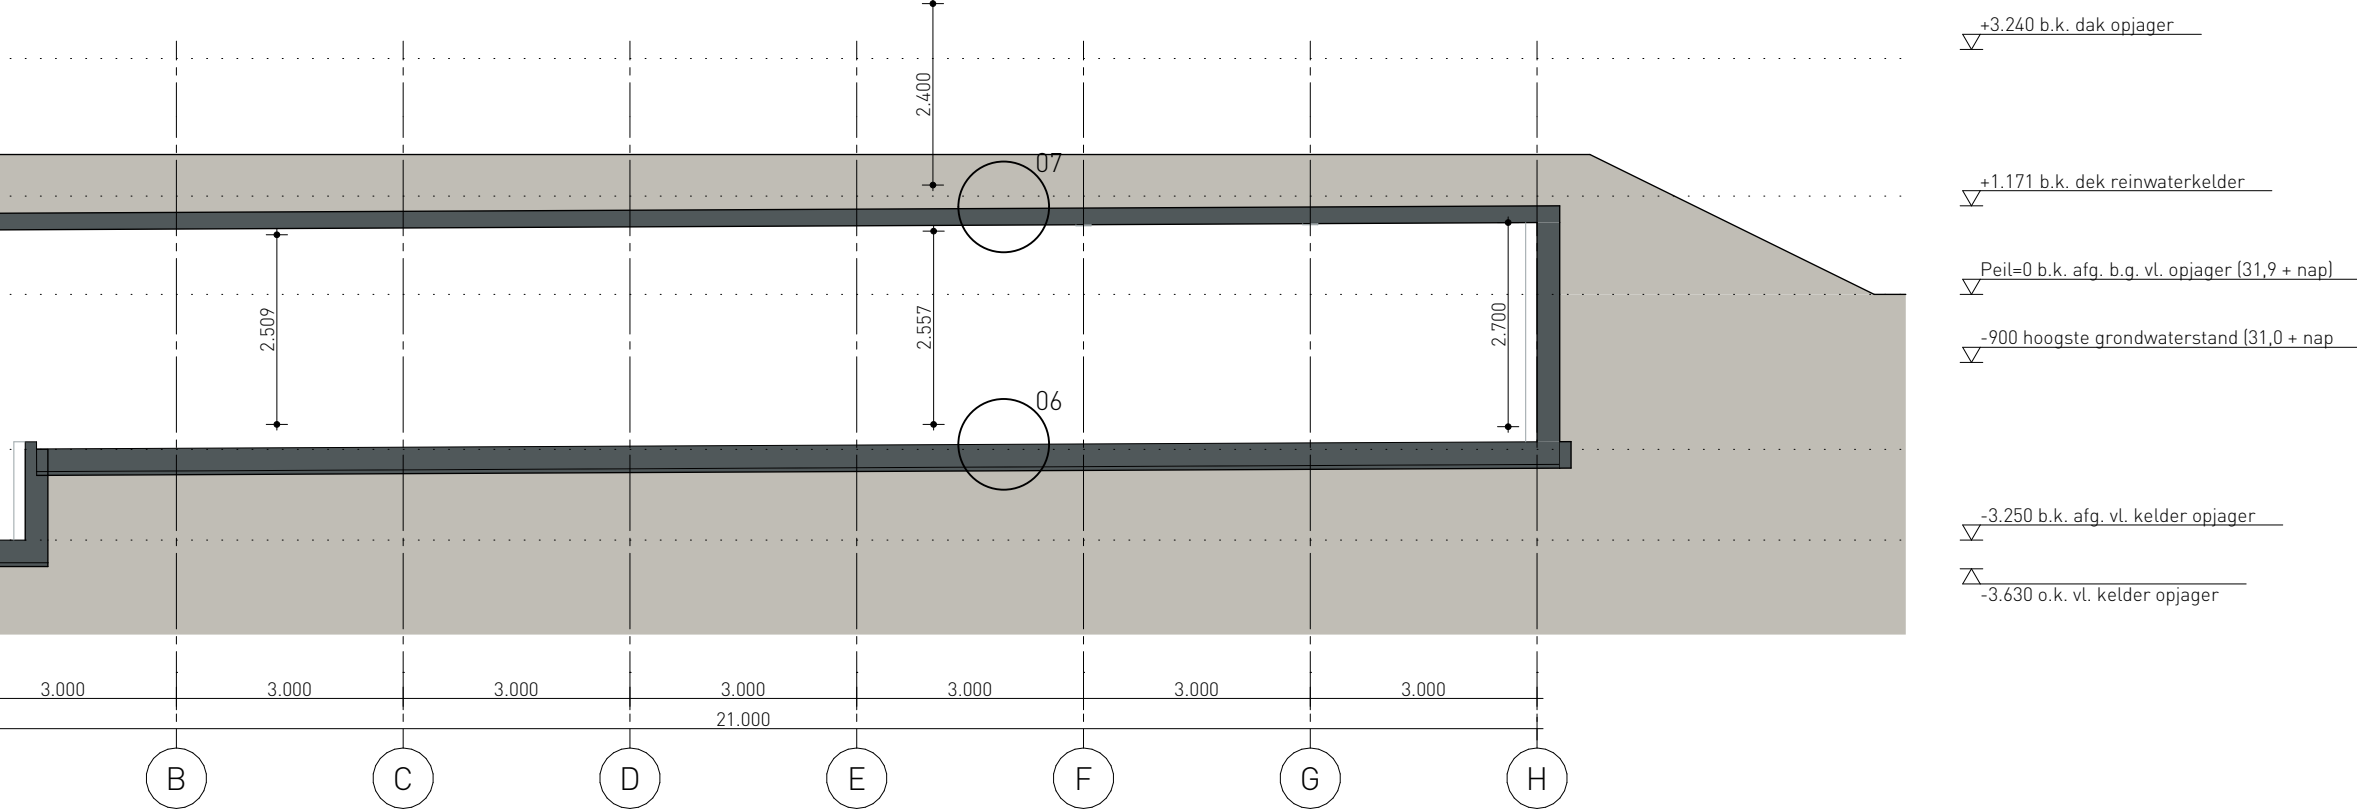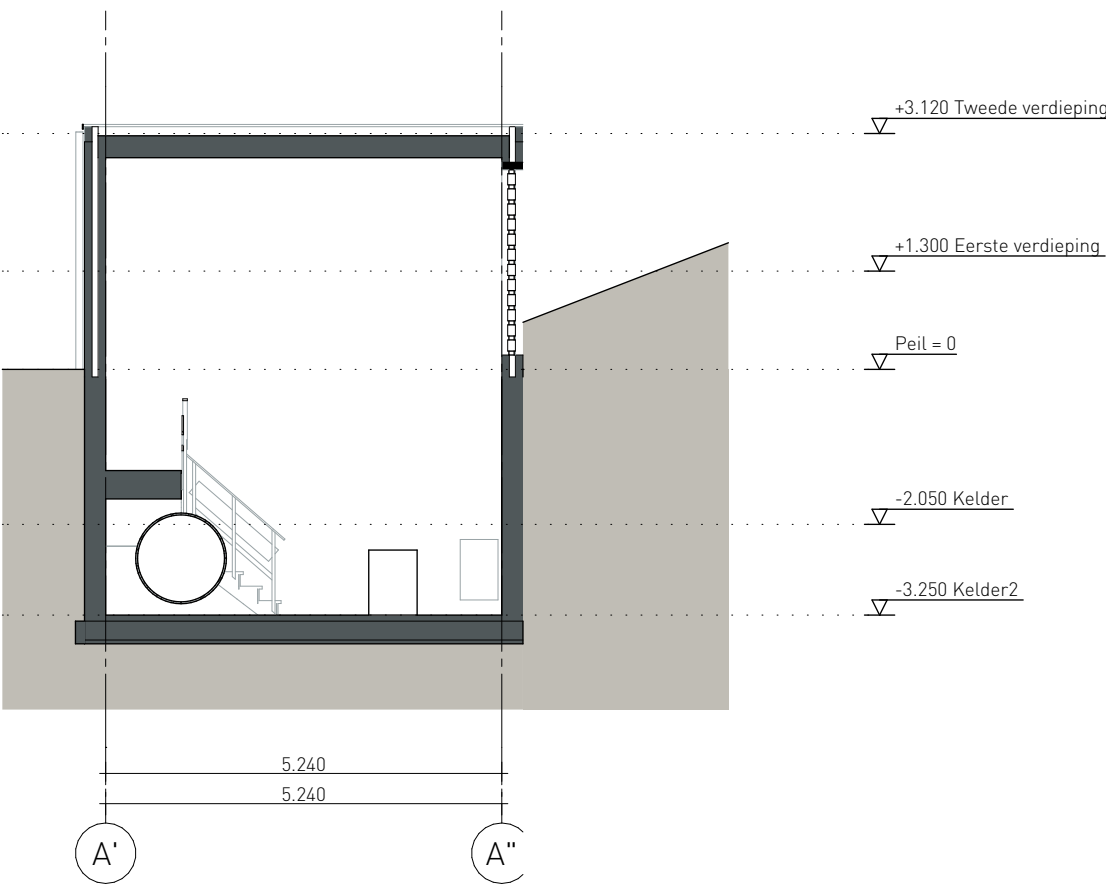

Doorsnede H-H, Bestand

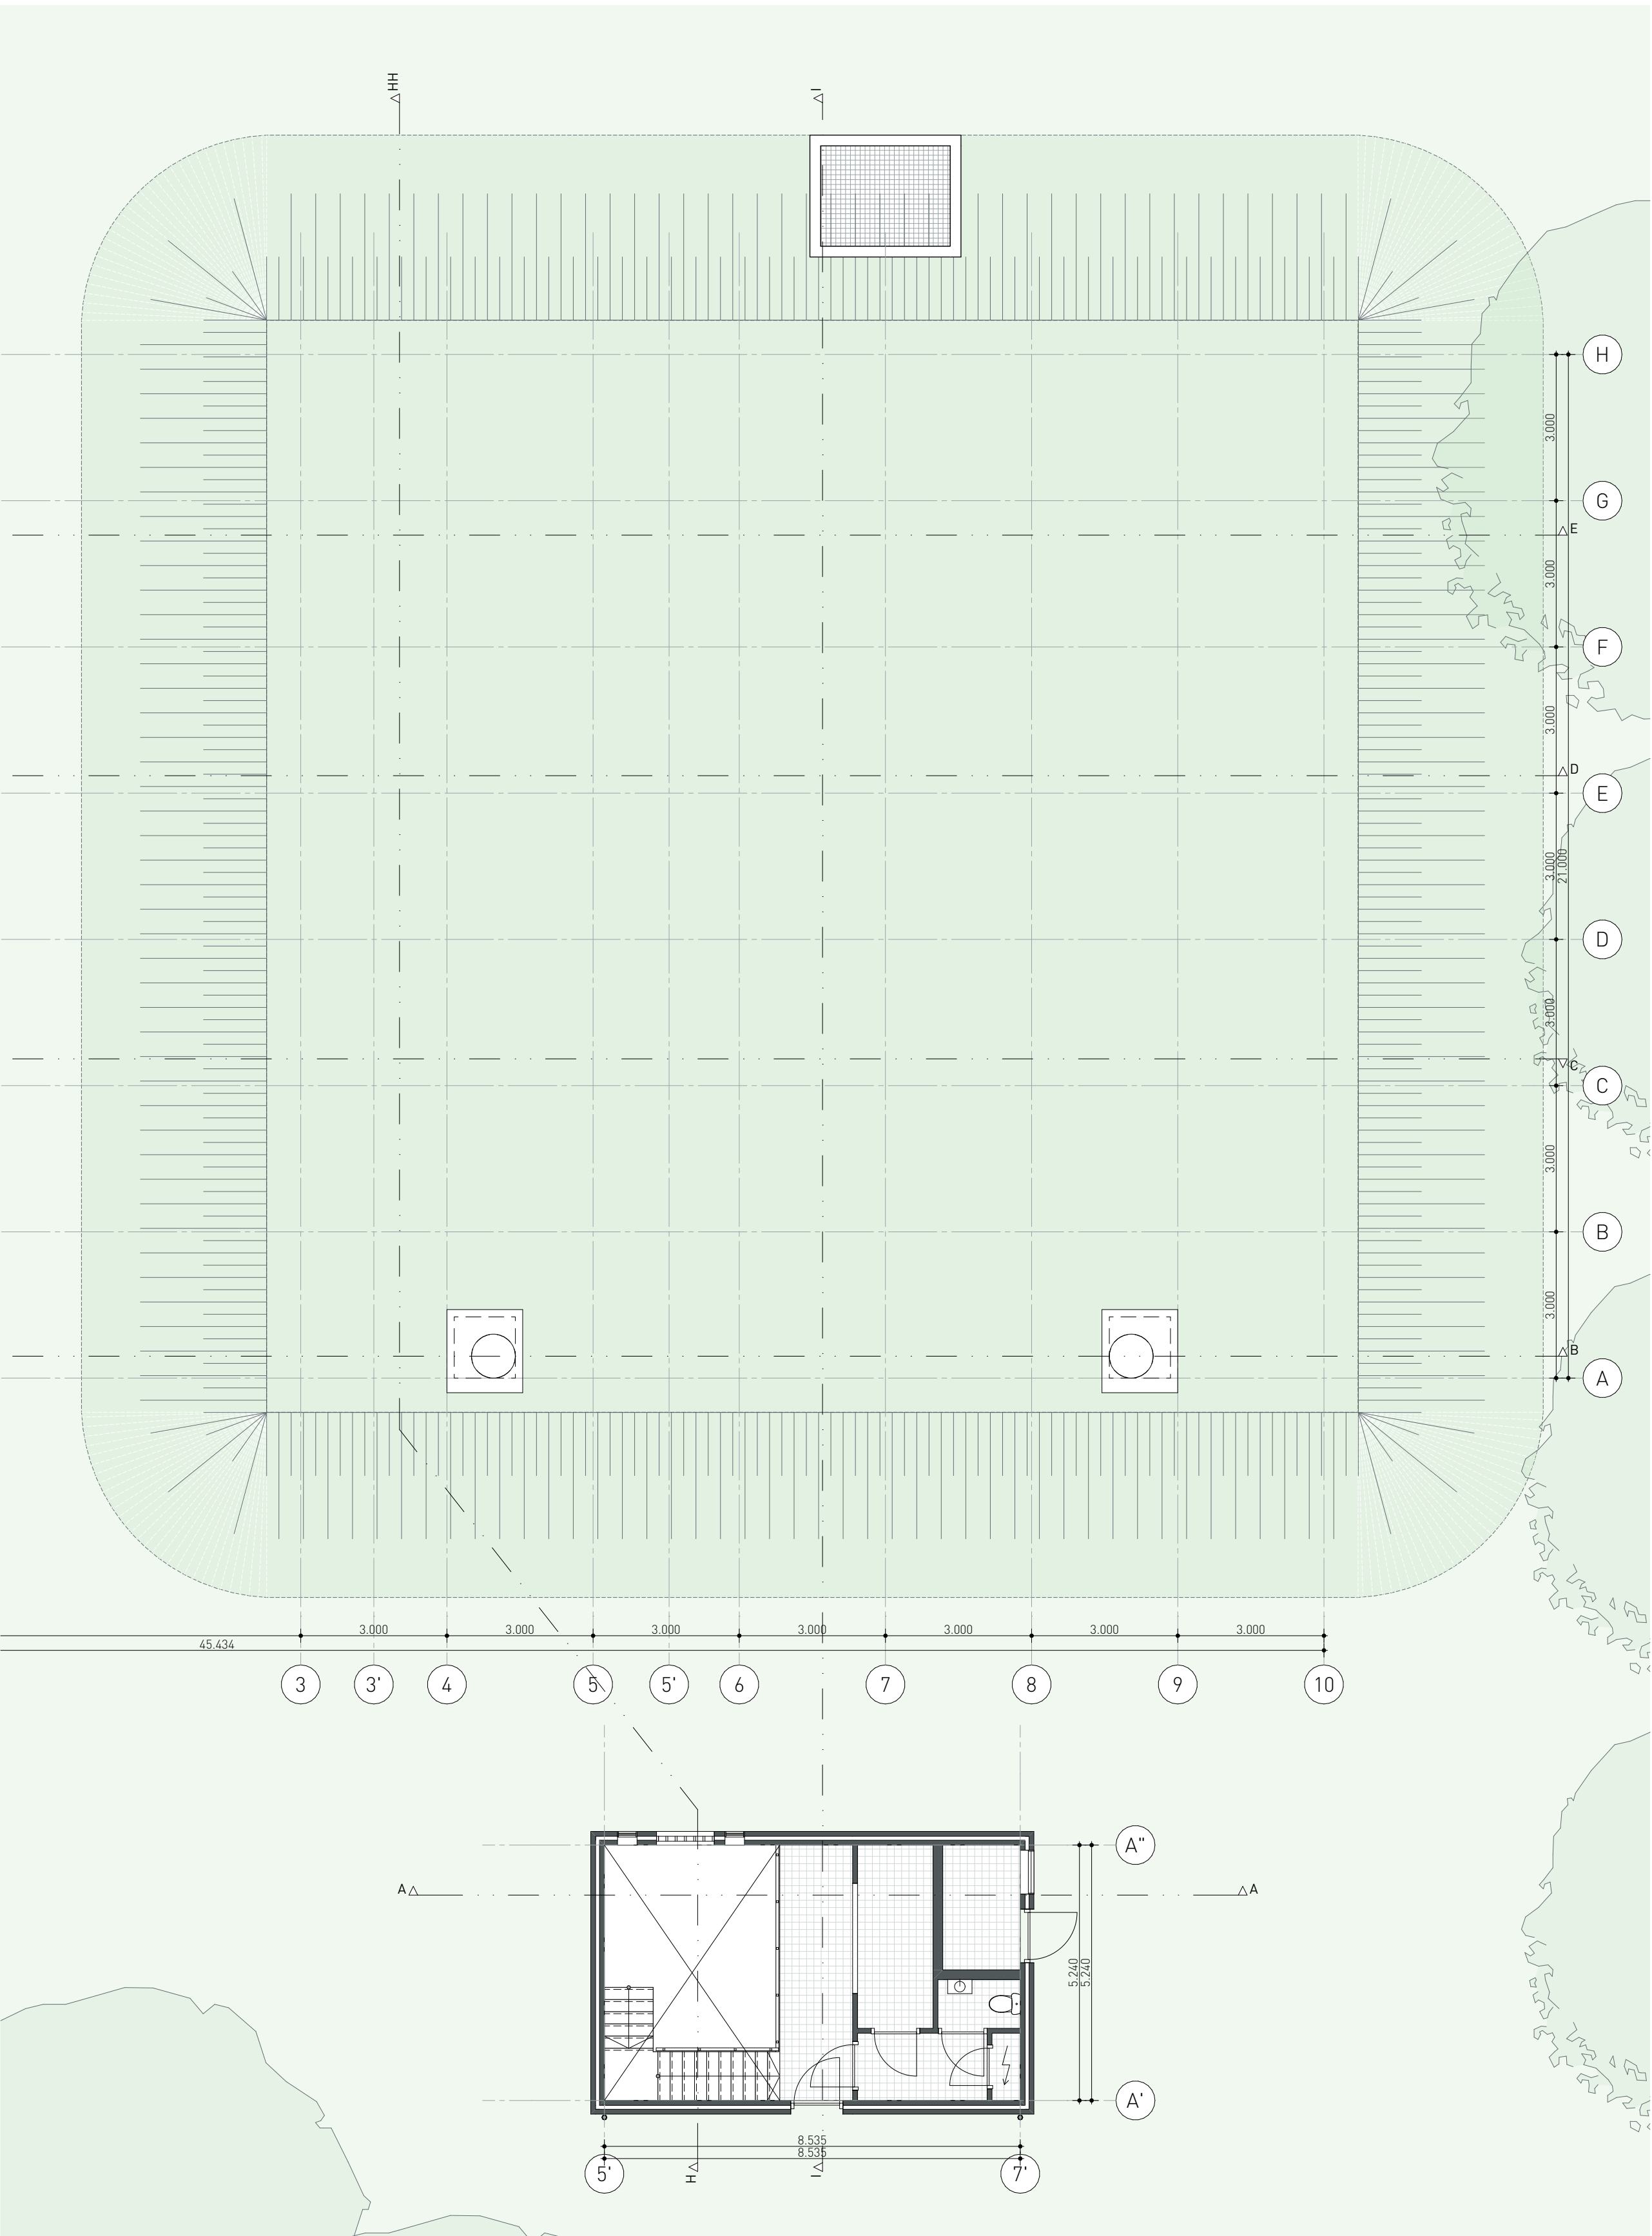

Begane grond, Bestand

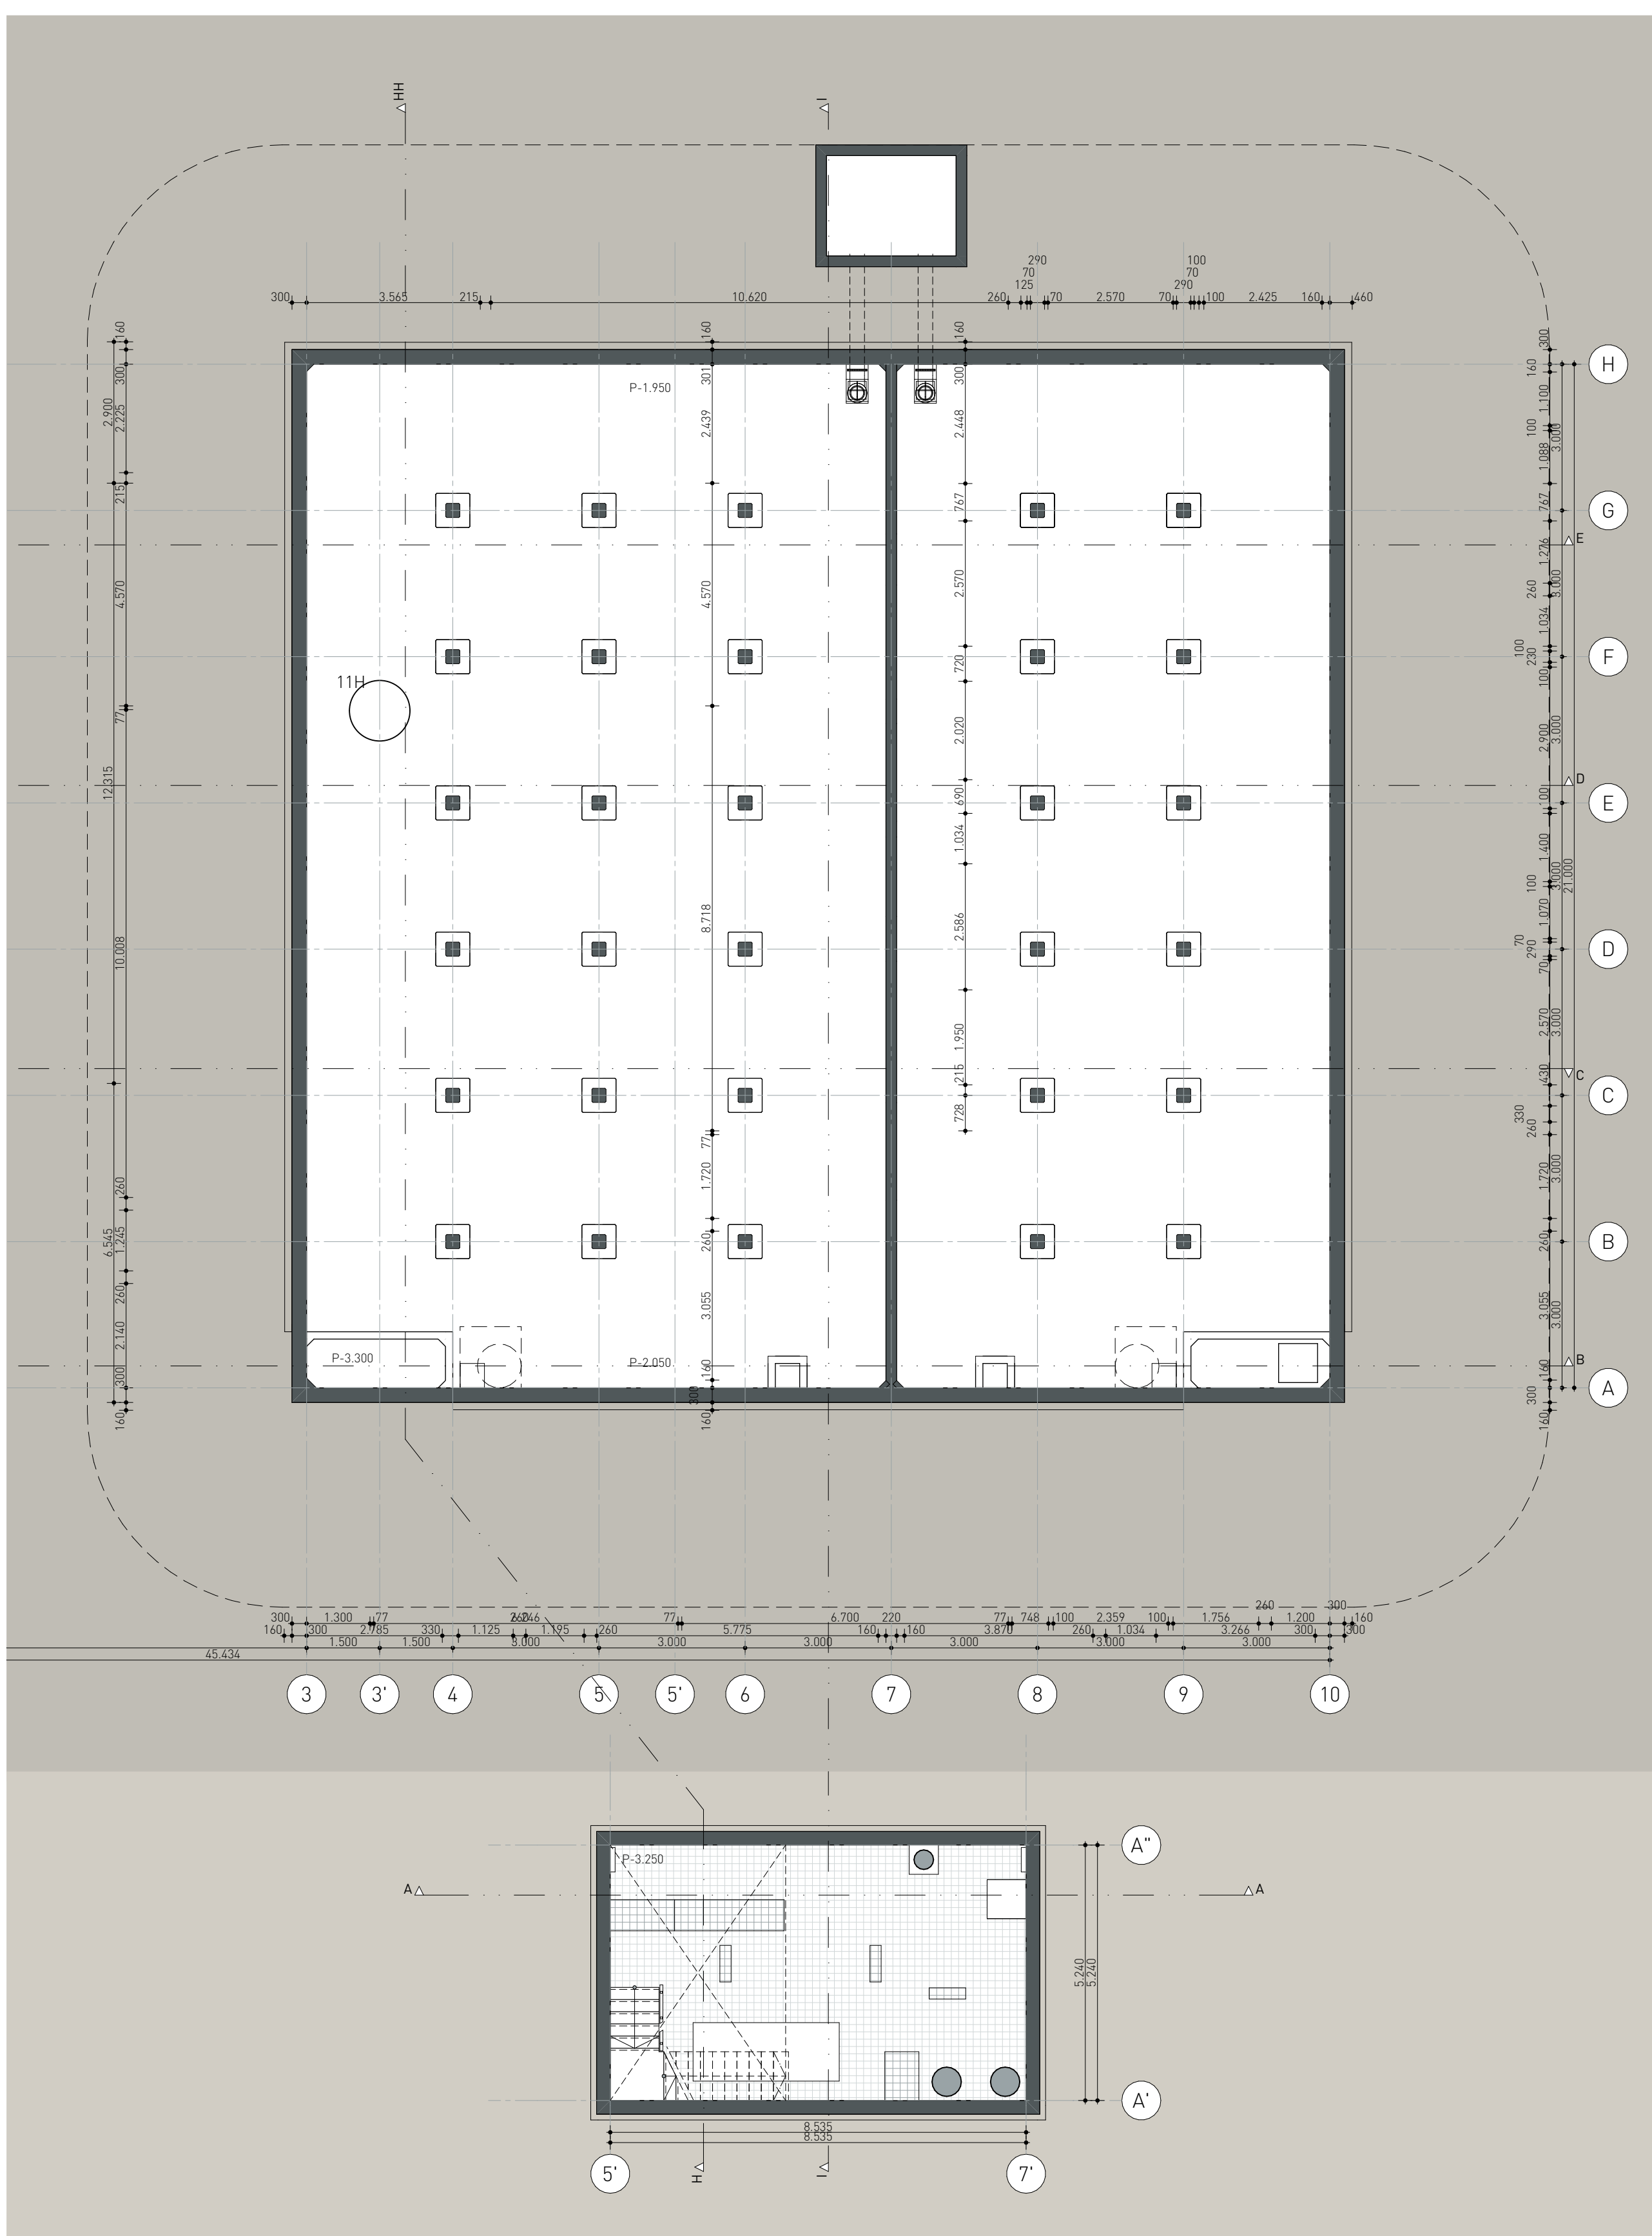

Kelder, Bestand

Verklaring tekenwerk


Projectnummer
2036

Definitief ontwerp
9-8-2021

Revisie Datum Opmerkingen

A		
B		
C		
D		
E		
F		

Ontworst
Bestaande toestand

Formaat Schaal Makening

1:100	1:500	
-------	-------	--

Kadastrale gegevens

Geometrische gegevens

Kadastrale gemeente: Dierke




N

Wijzigingen ten opzichte van de constructieve afwijking



