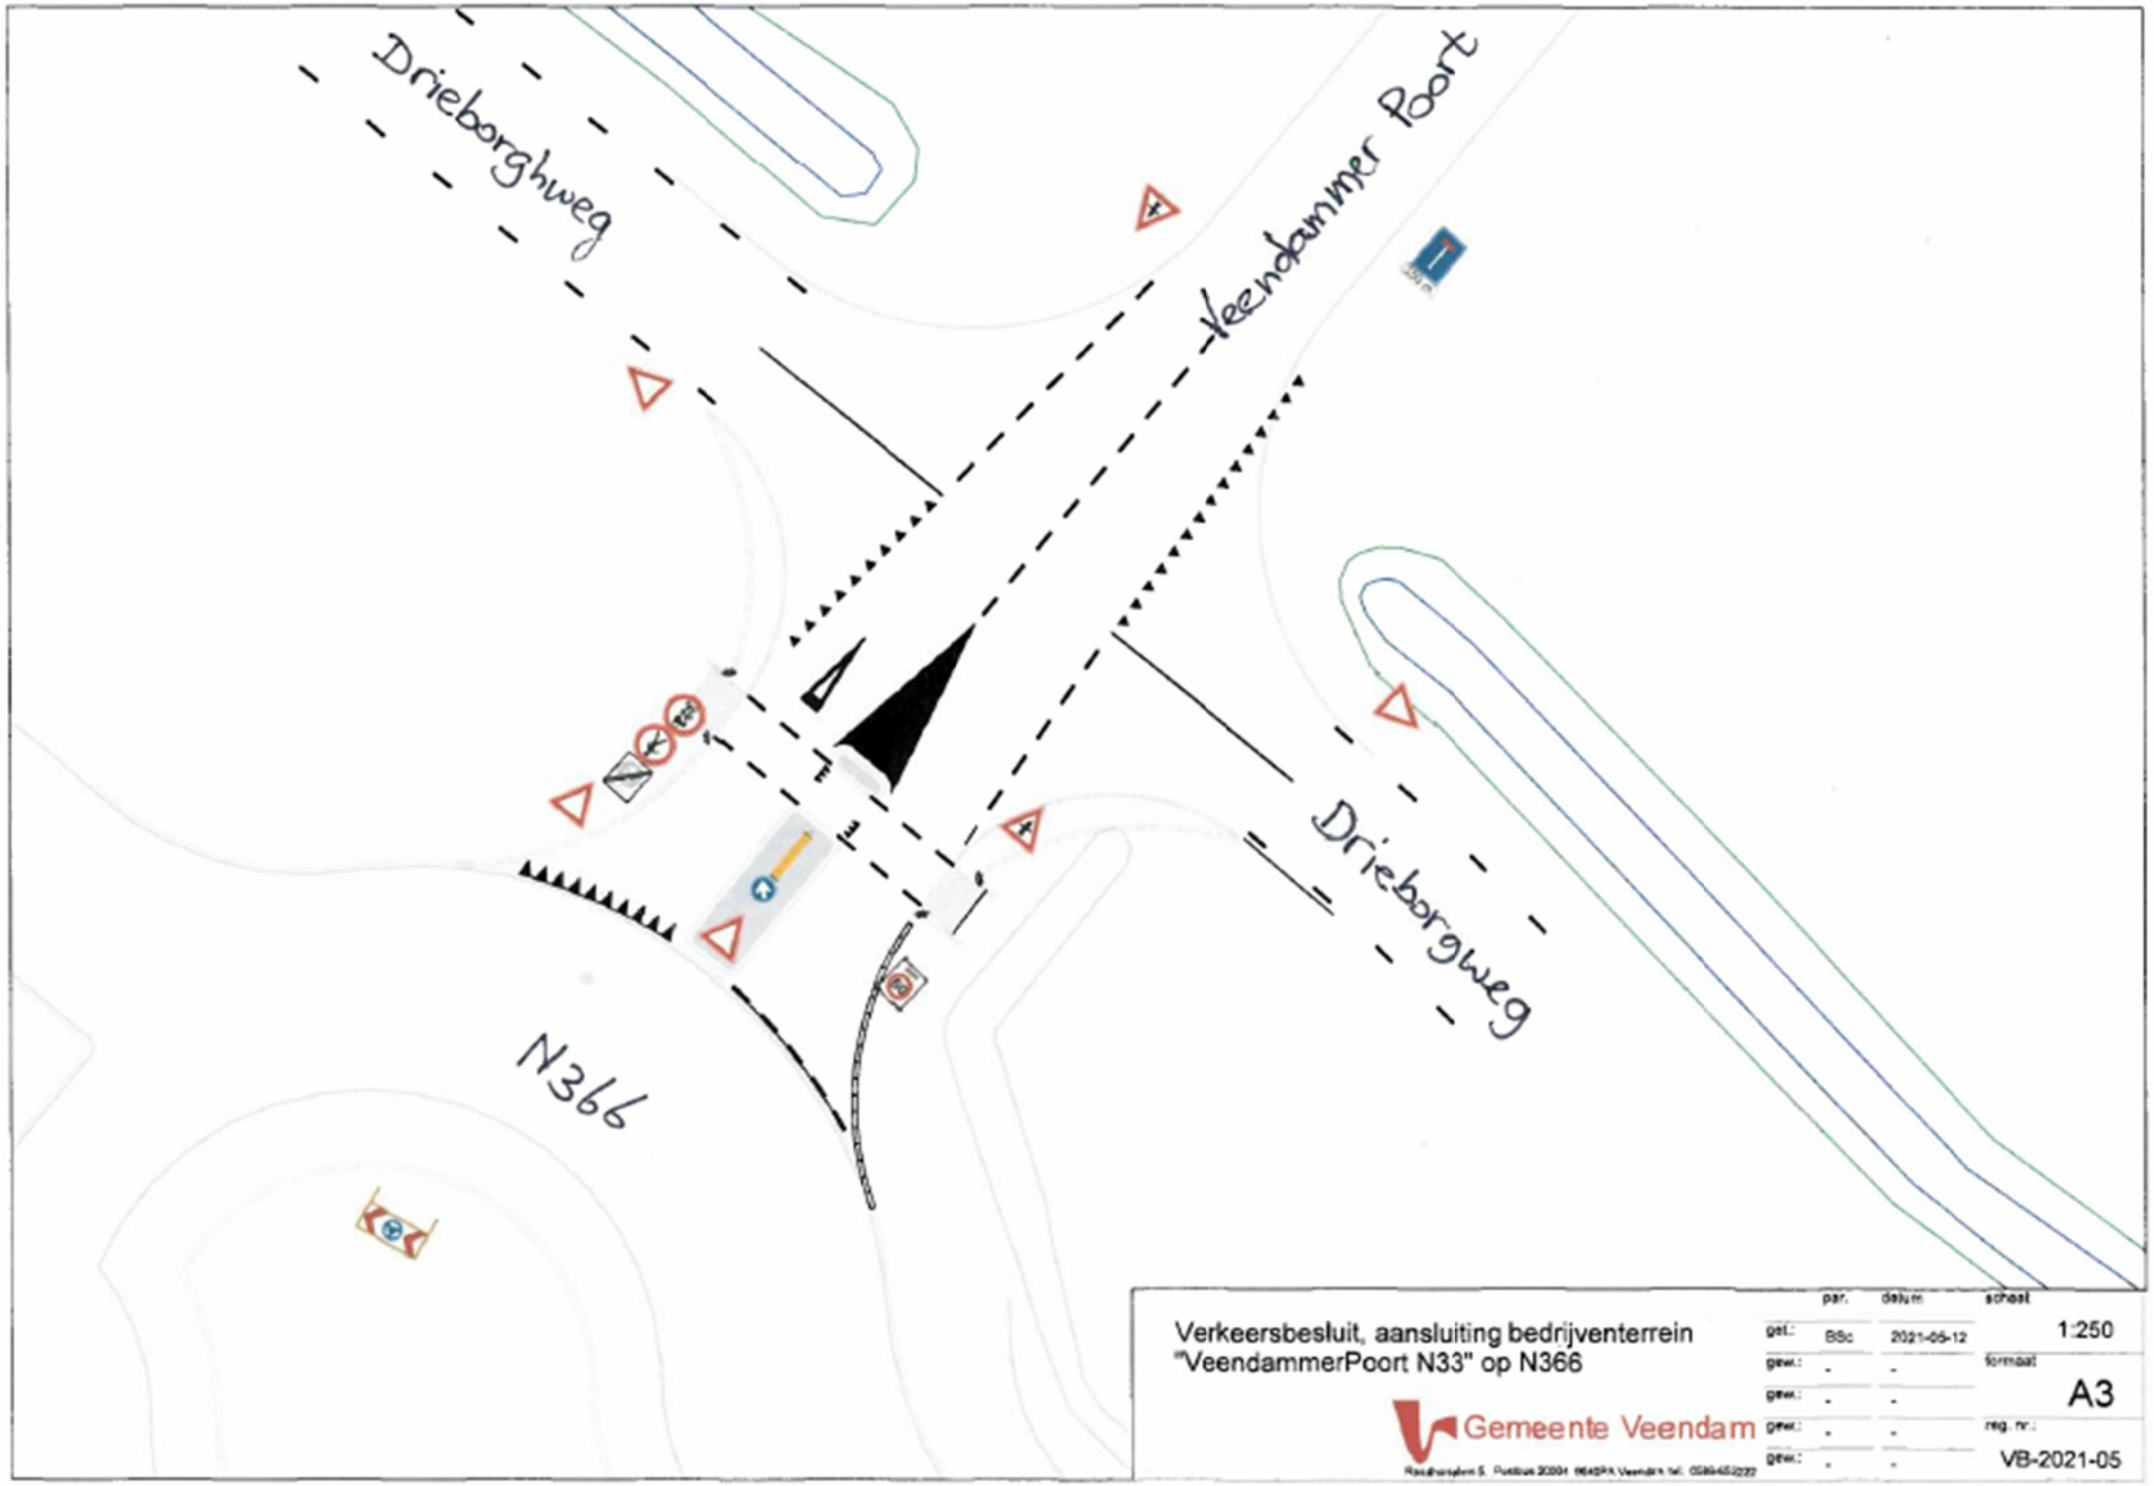


Verkeersbesluit, aansluiting bedrijventerrein "VeendammerPoort N33" op N366

Gemeente Veendam

	par.	datum	schaal
get.:	BSc	2021-05-12	1:250
gew.:	-	-	formaat
gew.:	-	-	A3
gew.:	-	-	reg. nr.:
gew.:	-	-	VB-2021-05