


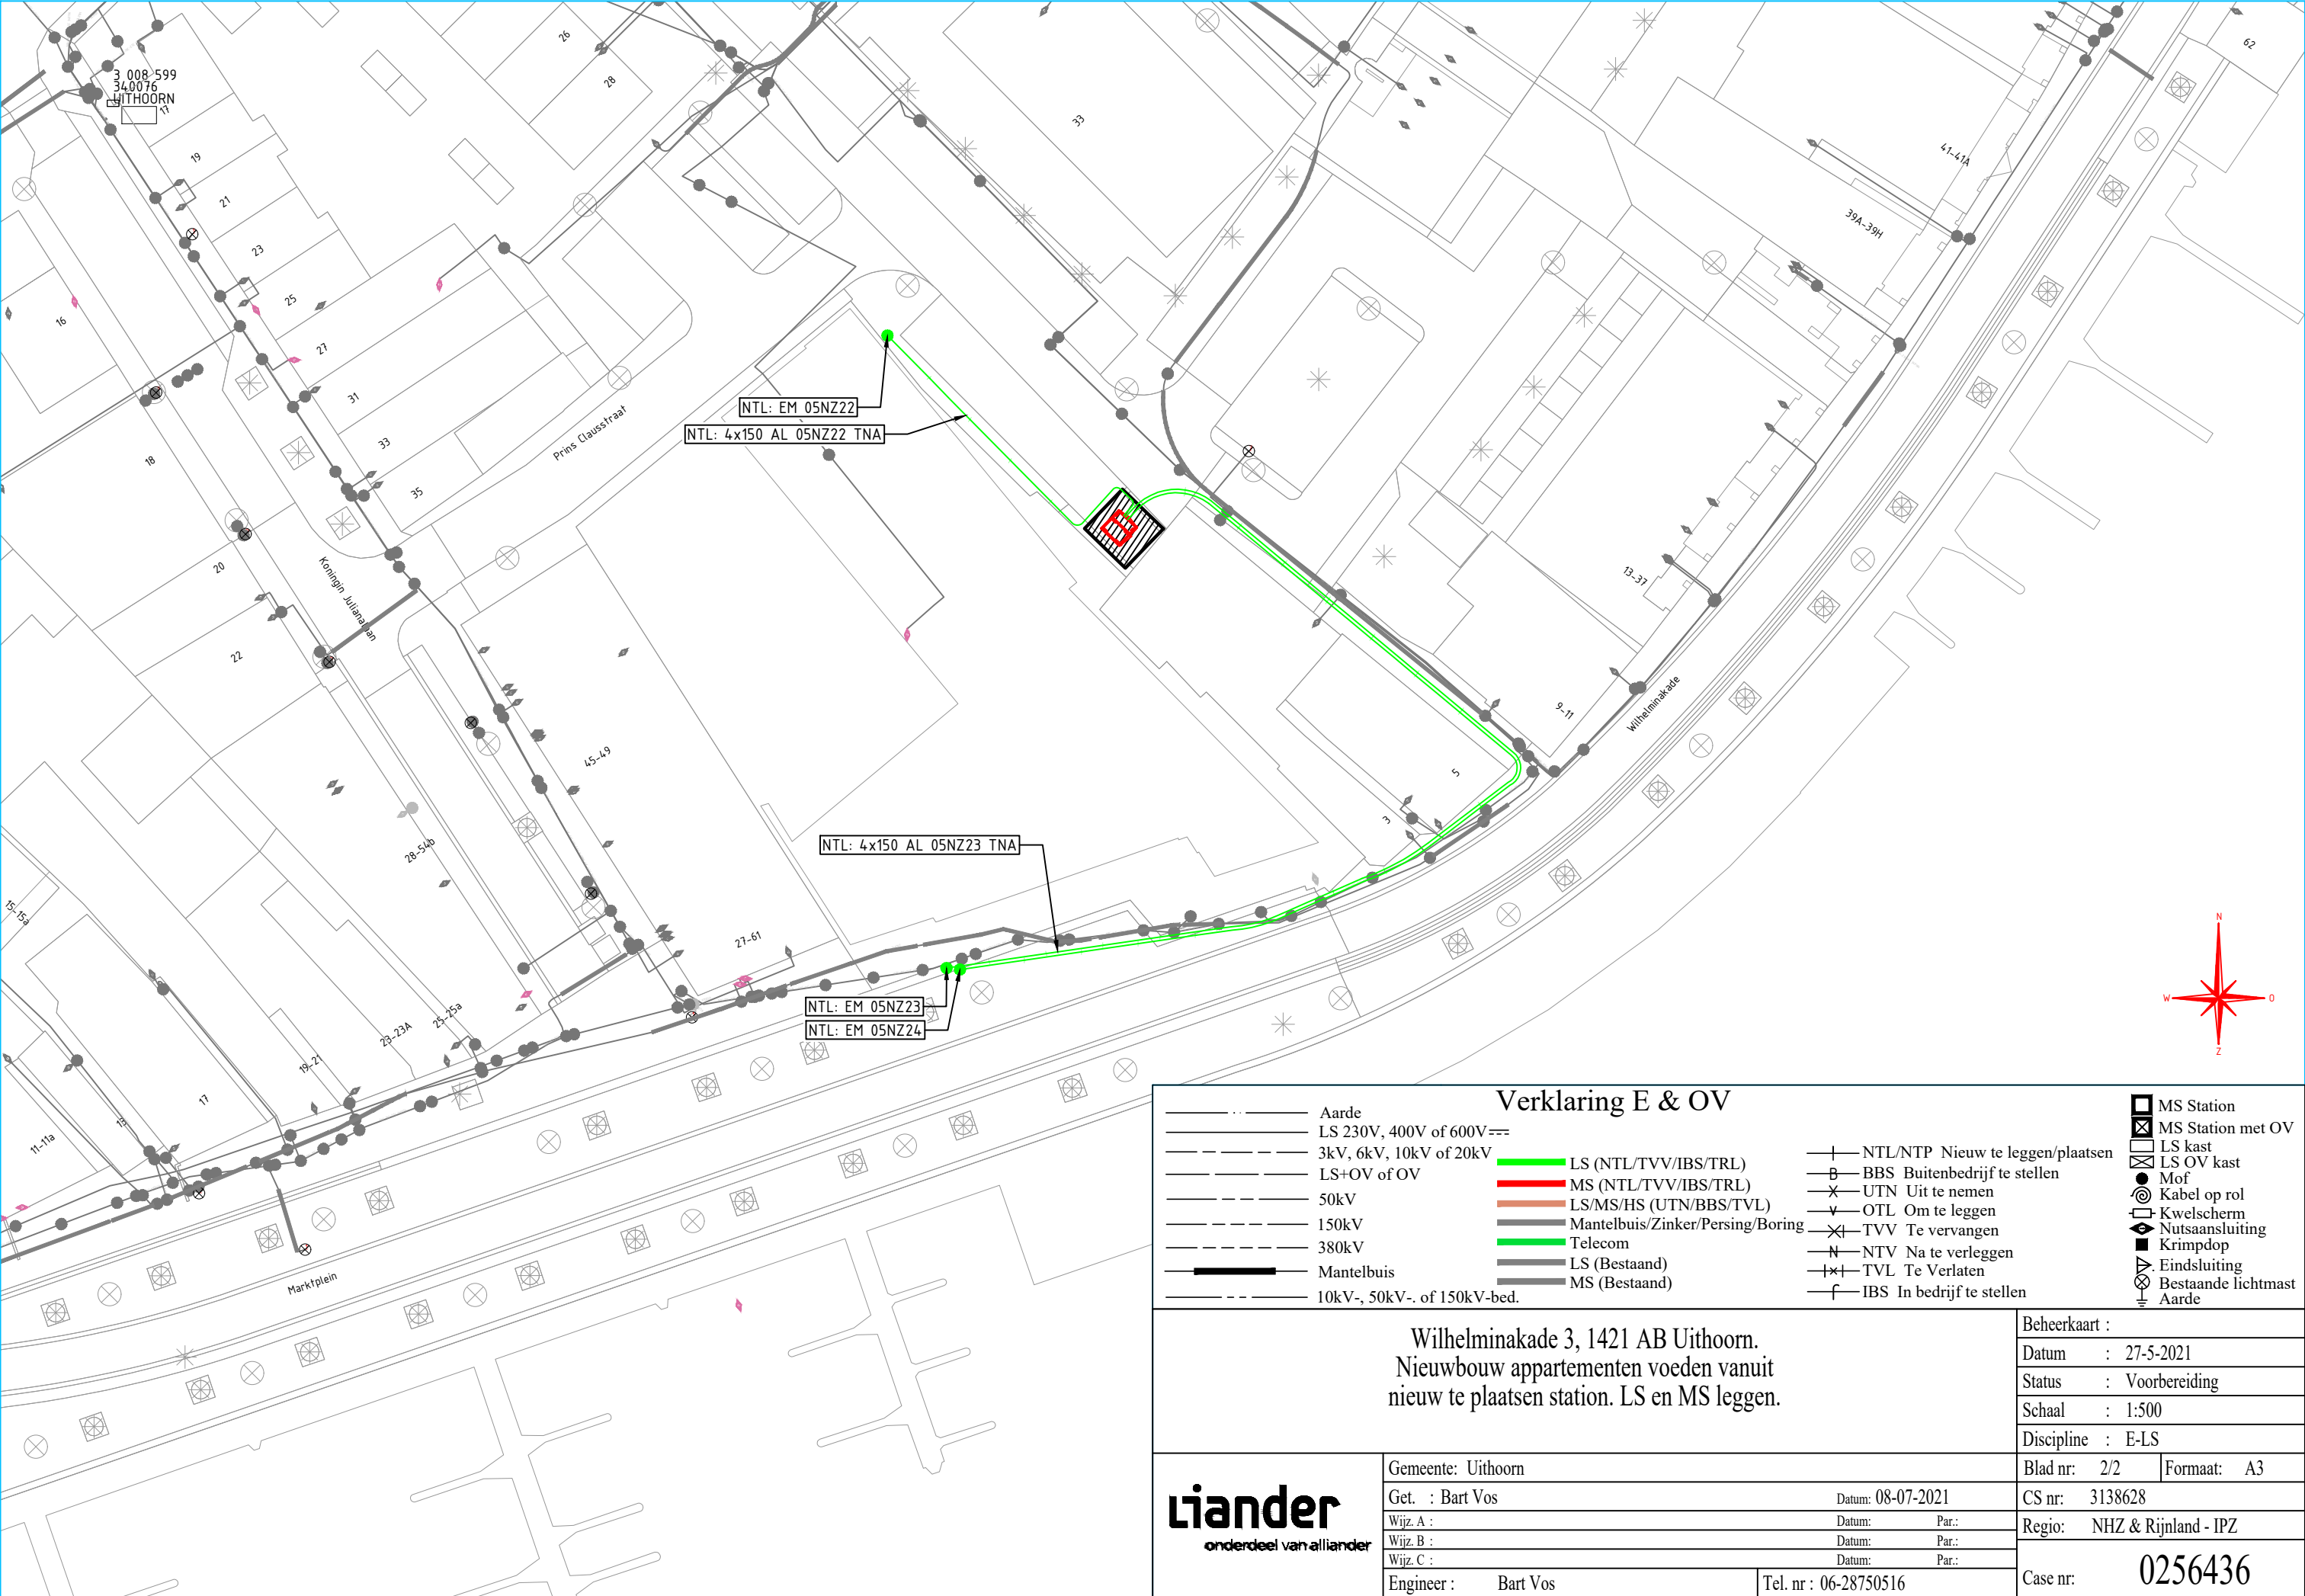

Verklaring E & OV				MS Station	
—	Aarde	—	NTL/NTP Nieuw te leggen/plaatsen	MS Station met OV	
—	LS 230V, 400V of 600V	—	B BBS Buitenbedrijf te stellen	LS kast	
—	3kV, 6kV, 10kV of 20kV	—	X UTN Uit te nemen	LS OV kast	
—	LS+OV of OV	—	v OTL Om te leggen	Mof	
—	50kV	—	X TVV Te vervangen	Kwelscherm	
—	150kV	—	N NTV Na te verleggen	Nutsaansluiting	
—	380kV	—	+ TVL Te Verlaten	Krimpclip	
—	Mantelbuis	—	f IBS In bedrijf te stellen	Eindsluiting	
—	10kV-, 50kV- of 150kV-bed.	—		Bestaande lichtmast	
—		—		Aarde	
				Beheerkaart :	
				Datum : 27-5-2021	
				Status : Voorbereiding	
				Schaal : 1:500	
				Discipline : E-LS	
				Blad nr: 2/2	Formaat: A3
				CS nr: 3138628	
				Regio: NHZ & Rijnland - IPZ	
				Case nr: 0256436	

Wilhelminakade 3, 1421 AB Uithoorn. Nieuwbouw appartementen voeden vanuit nieuw te plaatsen station. LS en MS leggen.		Gemeente: Uithoorn	
Get. : Bart Vos		Datum: 08-07-2021	
Wijz. A :		Datum: Par.:	
Wijz. B :		Datum: Par.:	
Wijz. C :		Datum: Par.:	
Engineer : Bart Vos		Tel. nr : 06-28750516	