



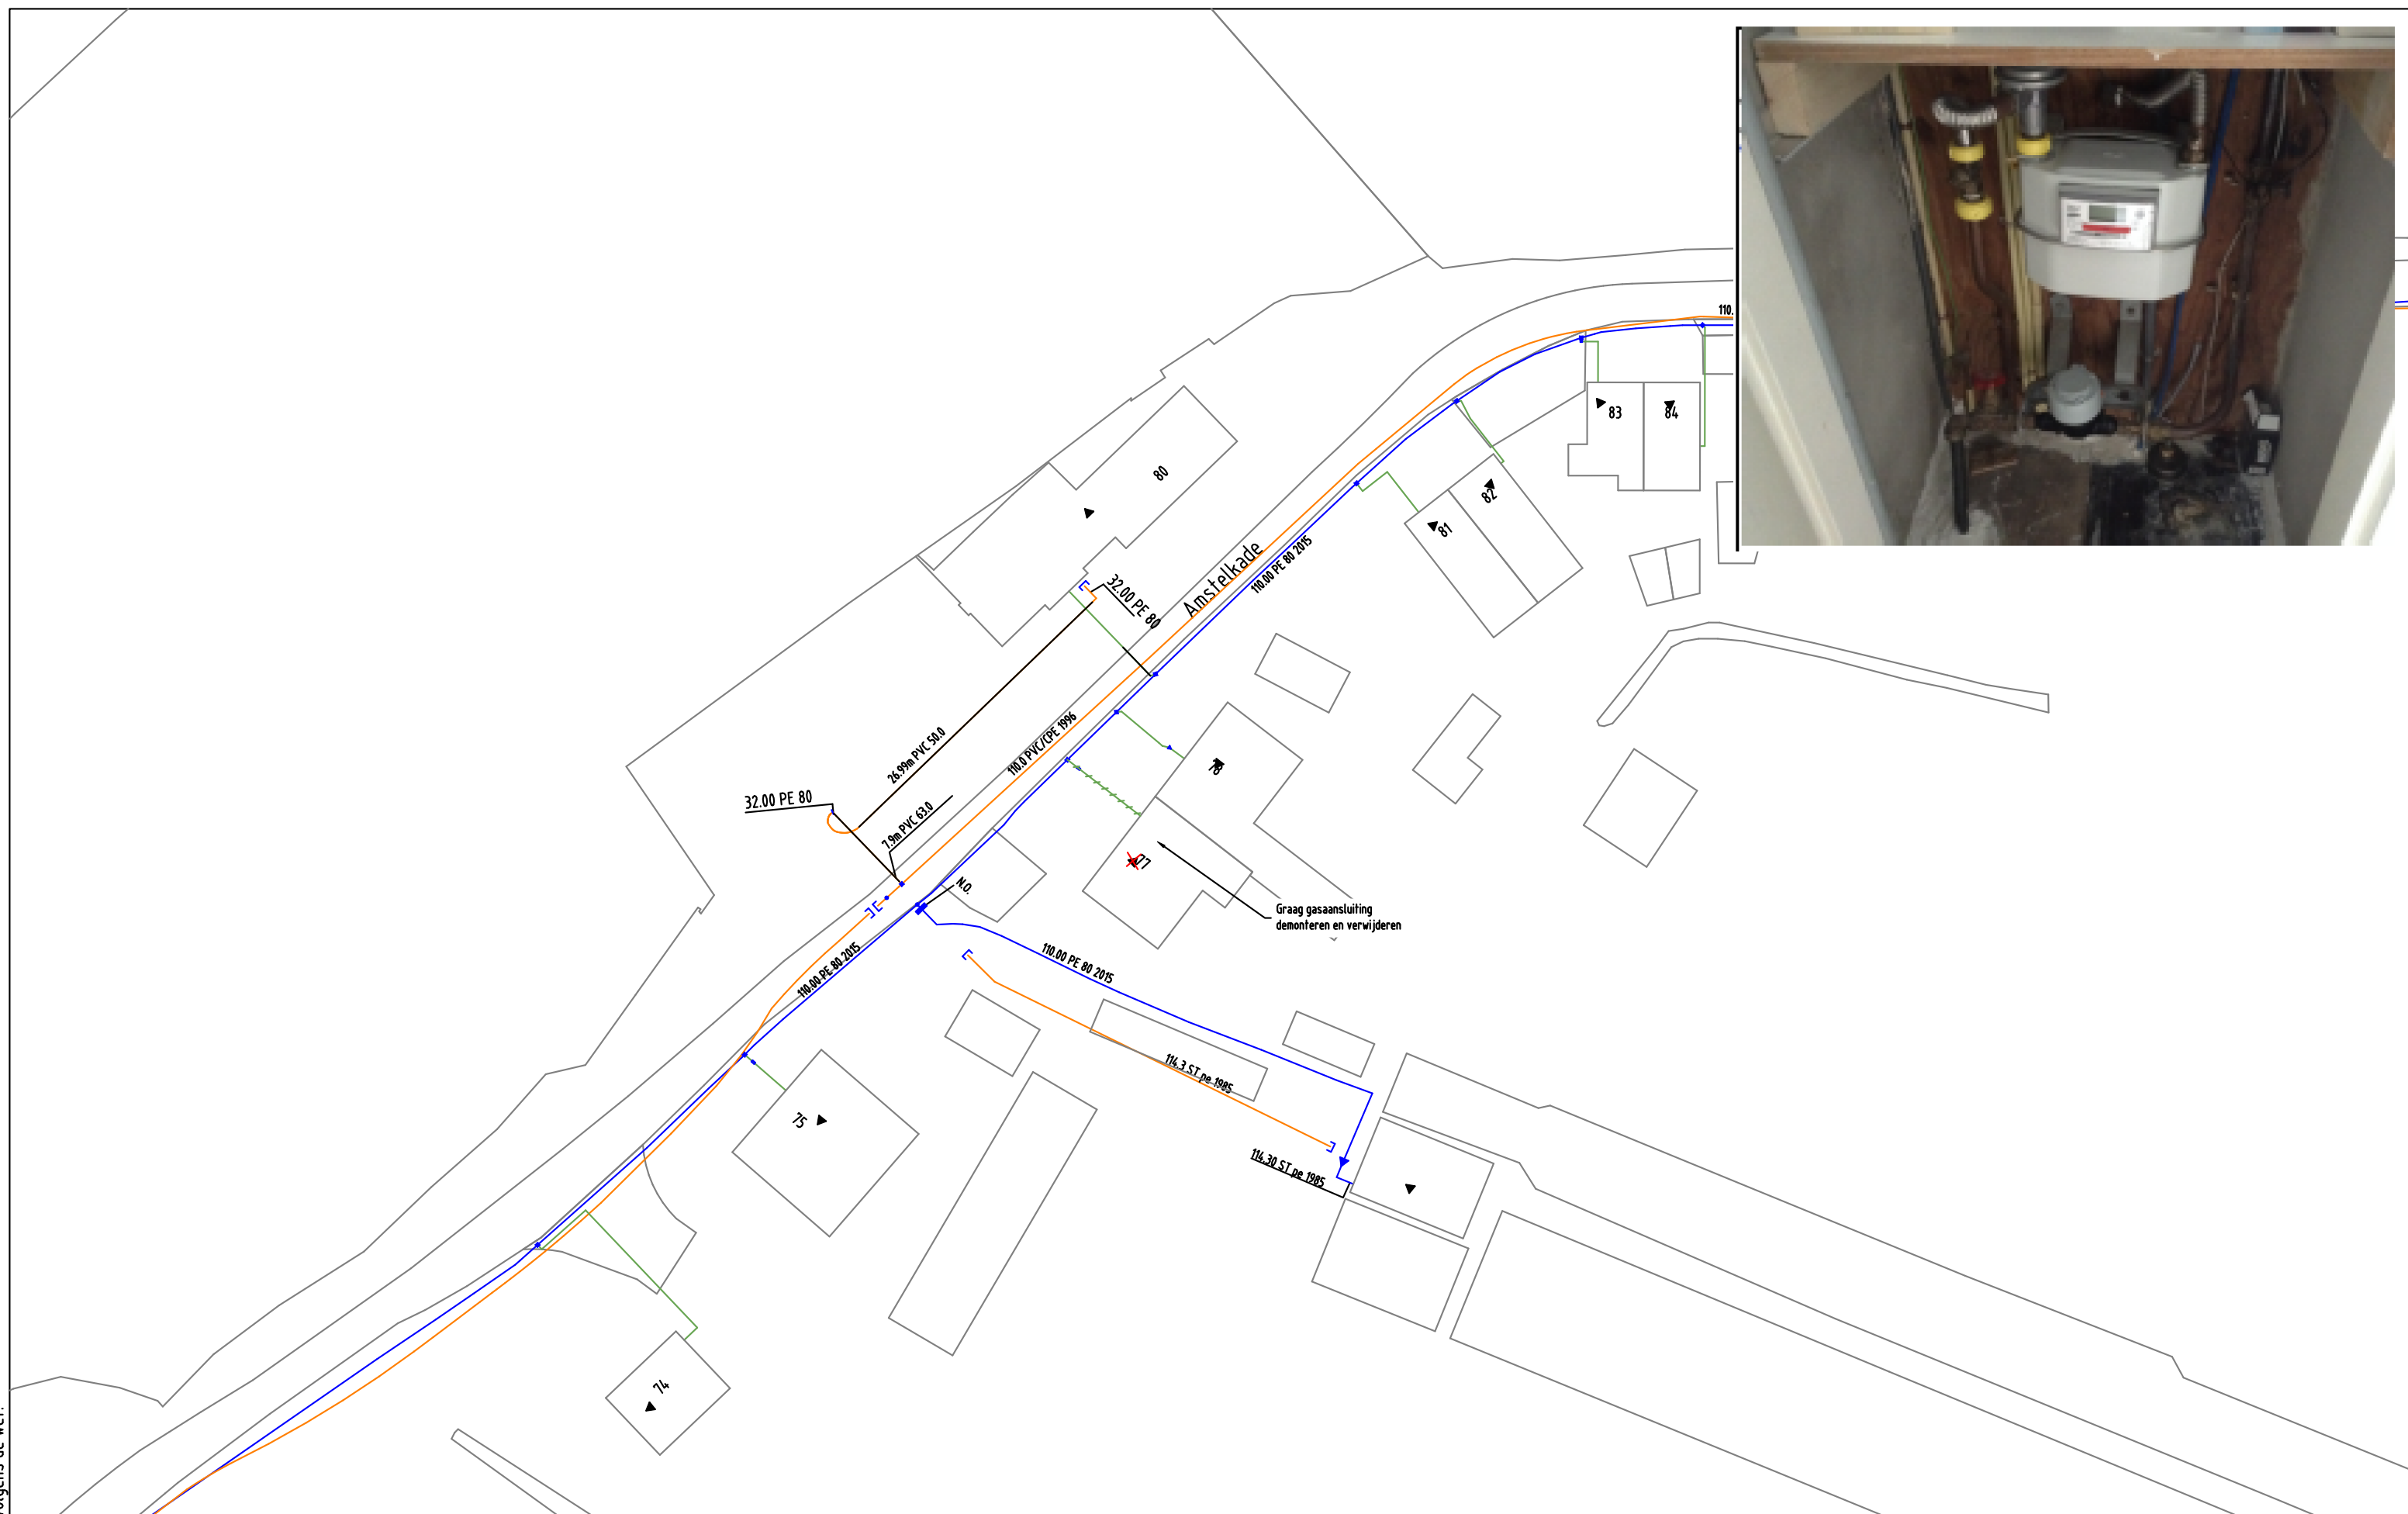

GAS NIEUW	Station	Station verwijderen	Buitenkast	LD-aansluiting	Aanboring	T-stuk	Sifon	Afsluiter	Isolatiekoppeling
	Verloopstuk	Materiaalovergang	Leeftijdsovergang	Materiaalverloop	Bescherming	Mediumvoerend	Stoppelpunt		
GAS BESTAAND	Leiding nieuw	Leiding te rijzen	Leiding te rooien	Buiten Bedrijf	Knooppunt	KB meetpaal	Afblaas	Eindstuk	
	Station	Leveringspunt	Aanboring	T-stuk	Afsluiter	Isolatiestuk	Stoppelpunt	Meetpunt / Afblaas	
	Verloopstuk	Materiaalovergang	Leeftijdsovergang	Reparatiestuk	Bescherming	Mediumvoerend	Eindstuk		
	Zakbaak	Ext. huisdrukregelaar	KB meetpaal	KB meetpunt	Lekherstel	Diepteligging	KB annode	Sifon	
	LD-aansl. leiding	30 MBar	100 MBar	200 MBar	1 - 4 Bar	8 Bar	Buiten Bedrijf		

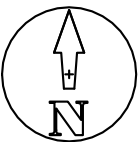

Opmerkingen: Geen		Wijz: #0	Datum: 15-7-2021
Tracélengte: Mtr.		Getekend door: A. Vogelzang	
STEDIN Formaat: A3 Schaal: 1:500 Volgend bladnr: N.v.t.		Goedgekeurd door Engineer: A. Nadzak	
		Goedgekeurd door ONC/OIV: N.v.t.	
20210617 Trace Gas Amstelkade 77 Amstelhoek LD Plan Detailontwerp/Vergunning G		Project: 930000186786 KGK Aanvraag	
		Ordernr: 50237959	
		Documentnr: 20210617-0000-024	
		Status: Vrij voor uitvoering	Bladnr: 024